

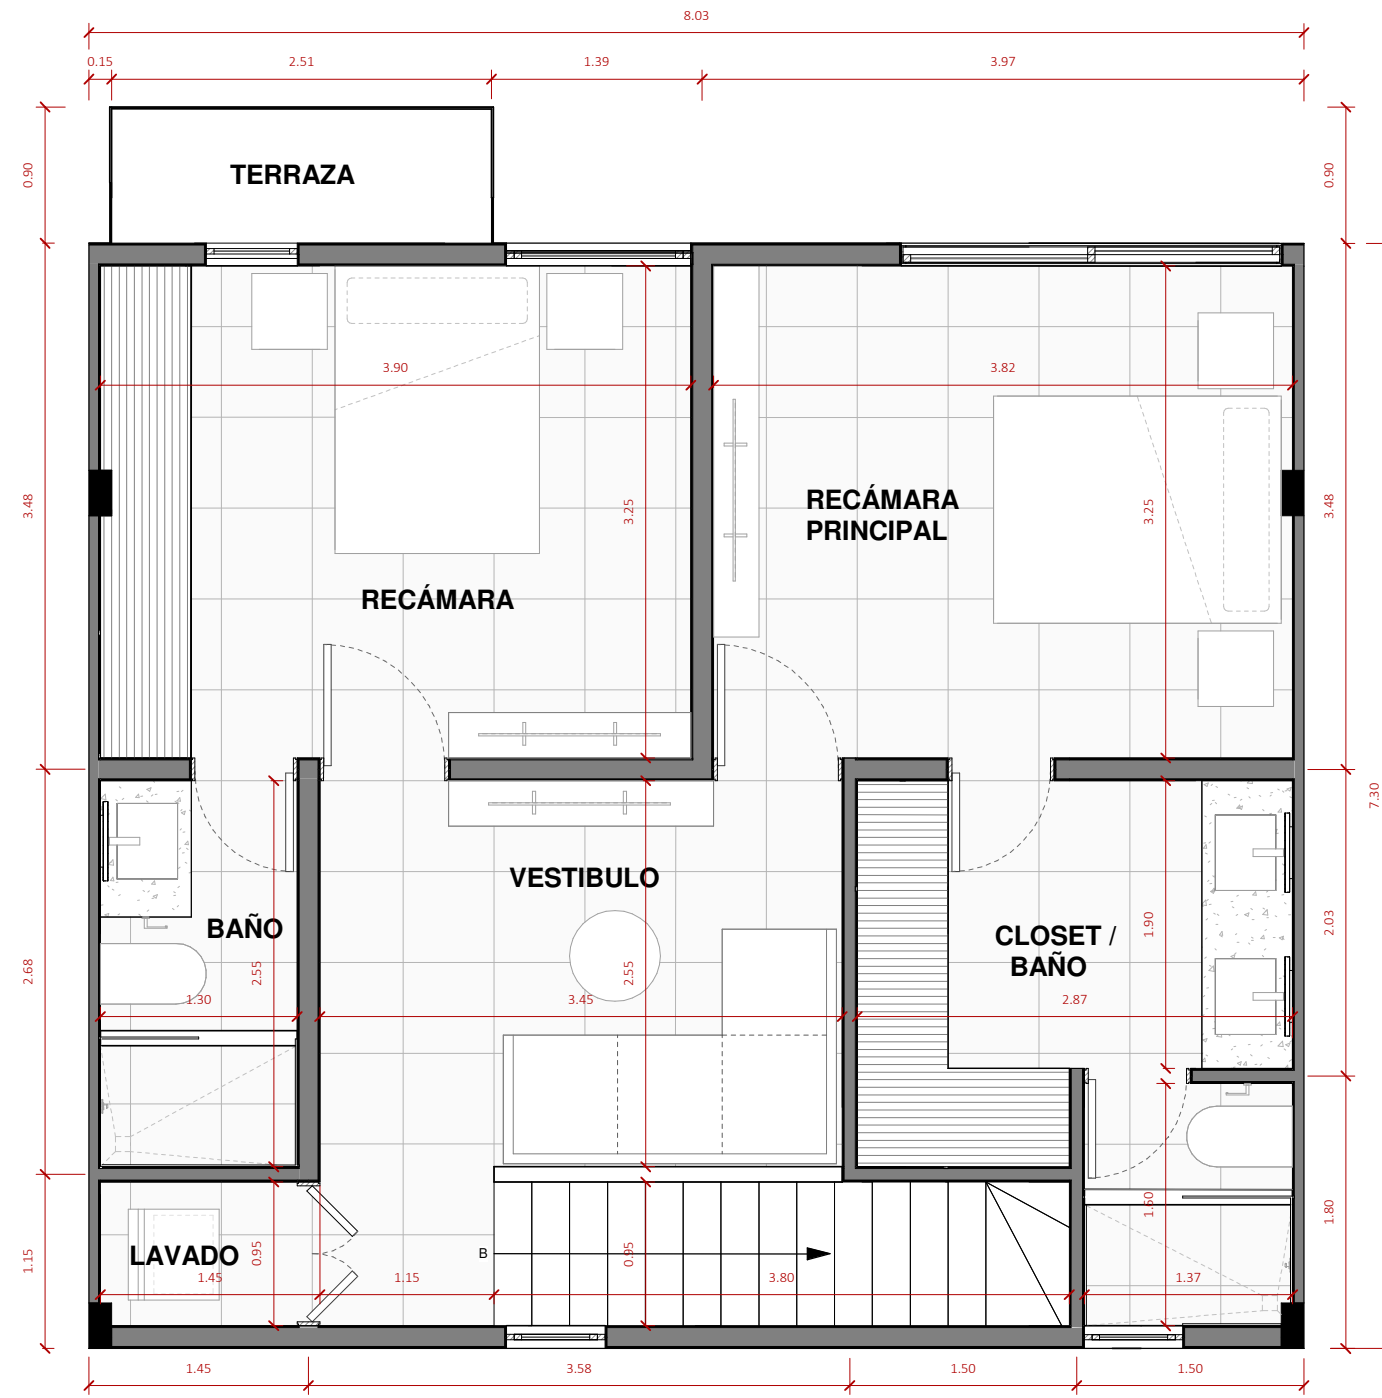
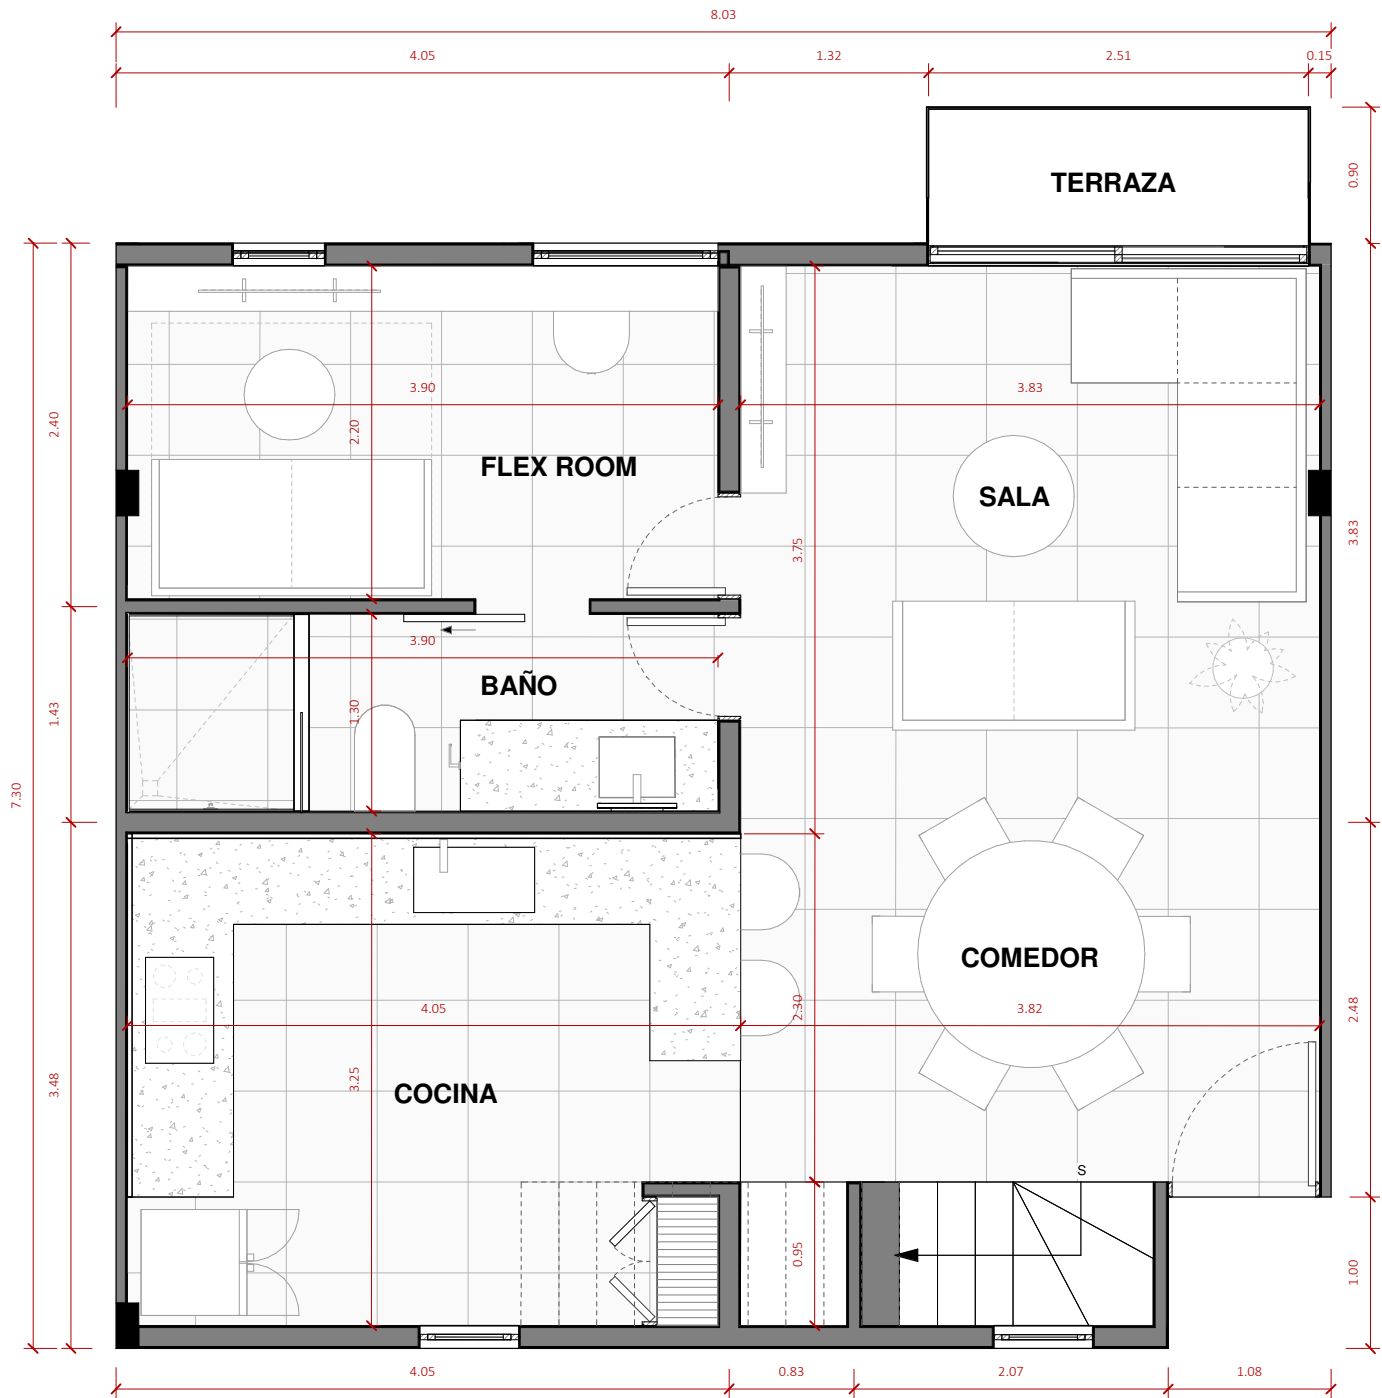


TABLA DE AREAS	
ÁREA INTERIOR PLANTA BAJA	57.50 m2
ÁREA INTERIOR PLANTA ALTA	54.97 m2
ÁREA TERRAZAS	04.56 m2
ÁREA TOTAL	117.03m2

NIVEL: SEGUNDO Y TERCER NIVEL	FECHA: ABRIL 2022
ESCALA: 1:50	ACOTACIÓN: METROS
TIPOLOGÍA: 2 RECÁMARA + FLEXROOM	

UBICACIÓN EN PLANTA

PLANTA NIVEL 2

PLANTA NIVEL 3

ALZADO ORIENTE

