


PLANTA BAJA

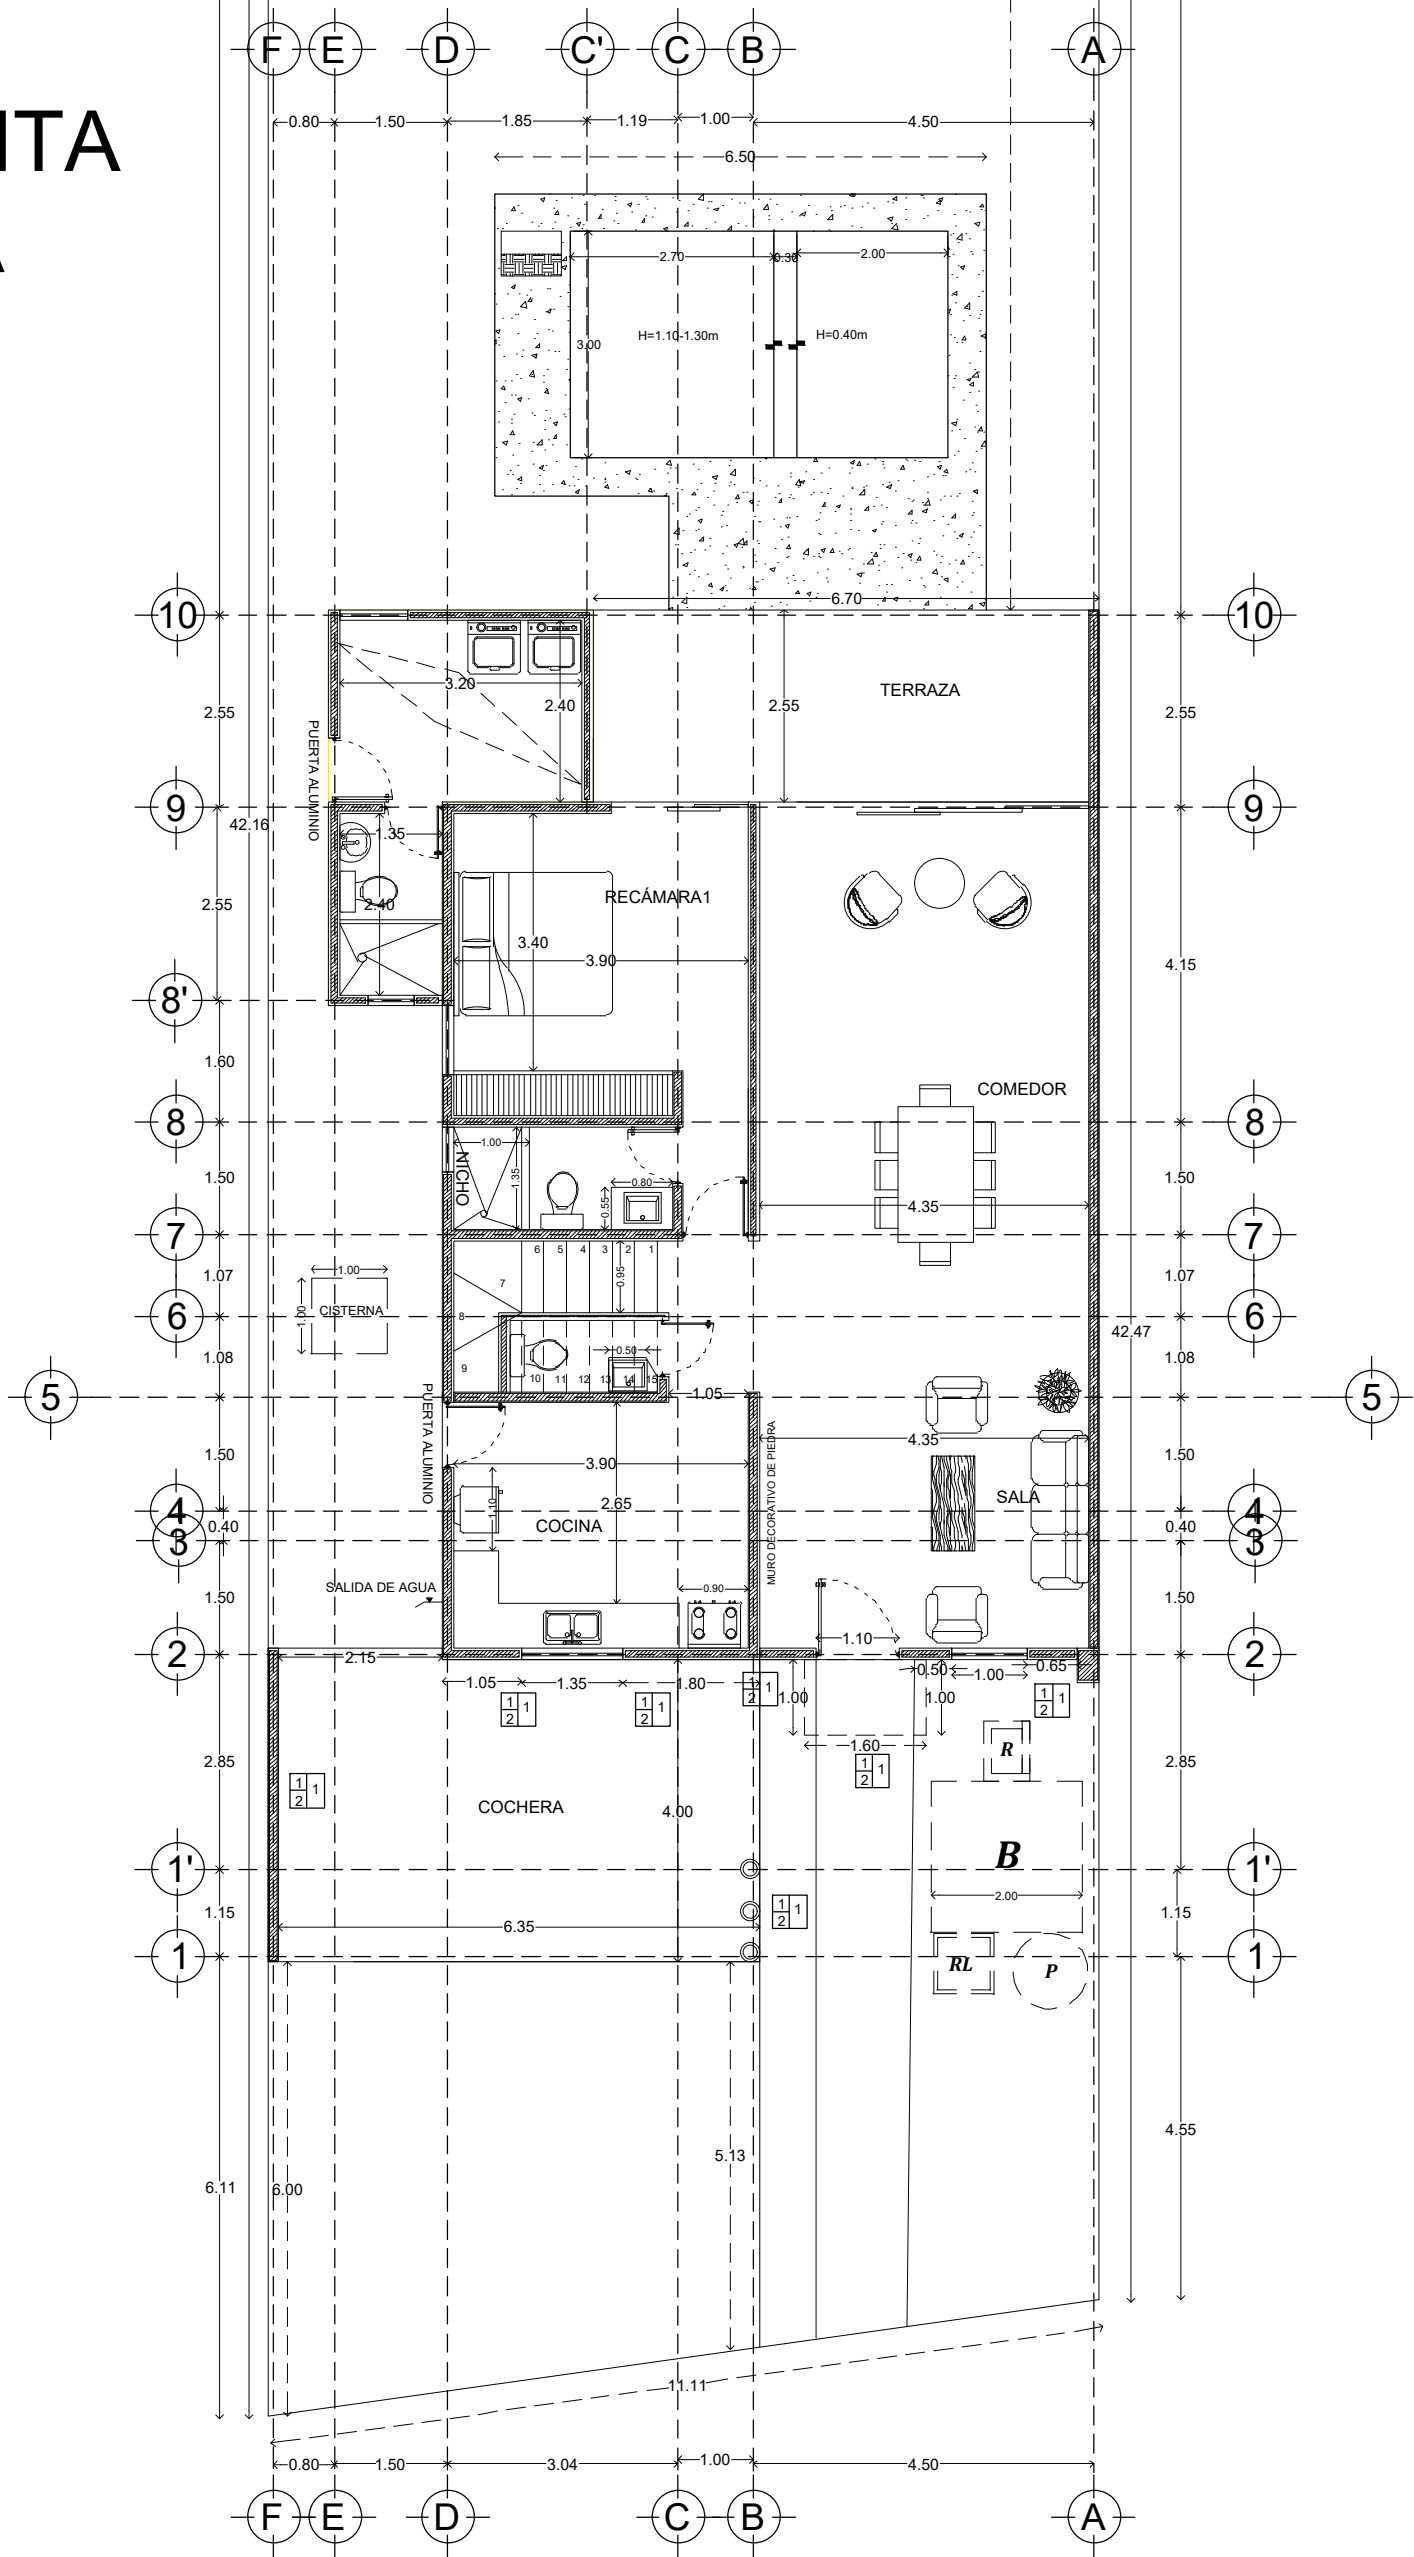

DATOS GENERALES

PROYECTO
CAPRI RESIDENCIAL

DESARROLLADOR
CONSTRUCTORA ESCUADRON S.A. DE C.V.

DIRECCION
LOTE 28

MODELO
MODELO 268 M TIPO A

AREA

PLANTA BAJA 100.07 m²

PLANTA ALTA 112.17 m²


COCHERA 26.35 m²

LAVADERO 12.97 m²

TERRAZA 17.07 m²

TOTAL 268.63 m²

FACHADA

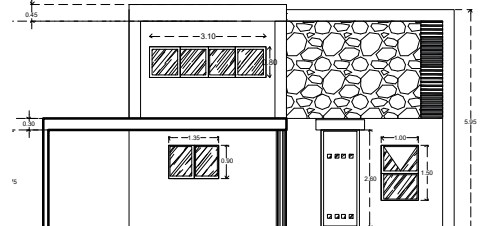




Calle 13-B # 36 x 60 y 12 Col. Felipe Carrillo Puerto Chuburna
Tel: (9) 81 63 84 Correo: oficinasconstrucciones@hotmail.com

PLANO

ARQUITECTÓNICO

ESCALA 1/100 ACOTACION METROS FECHA JUNIO/2022

PLANTA ALTA

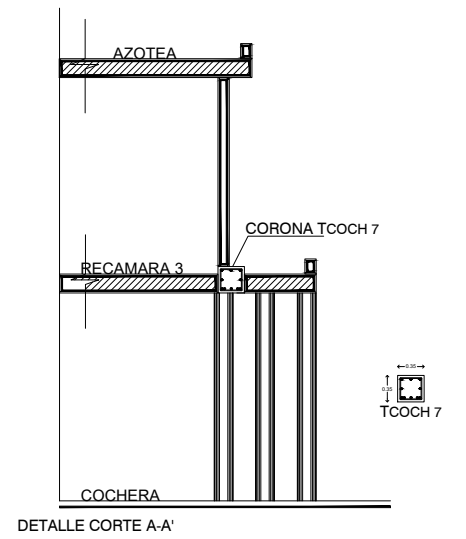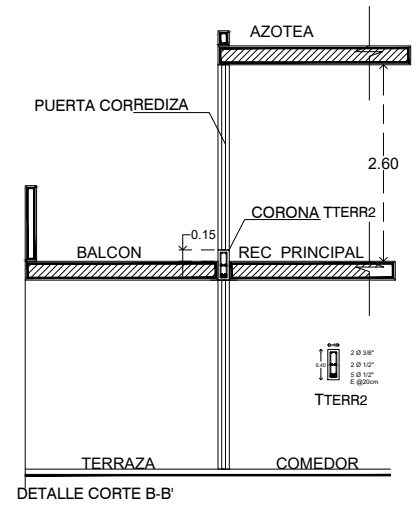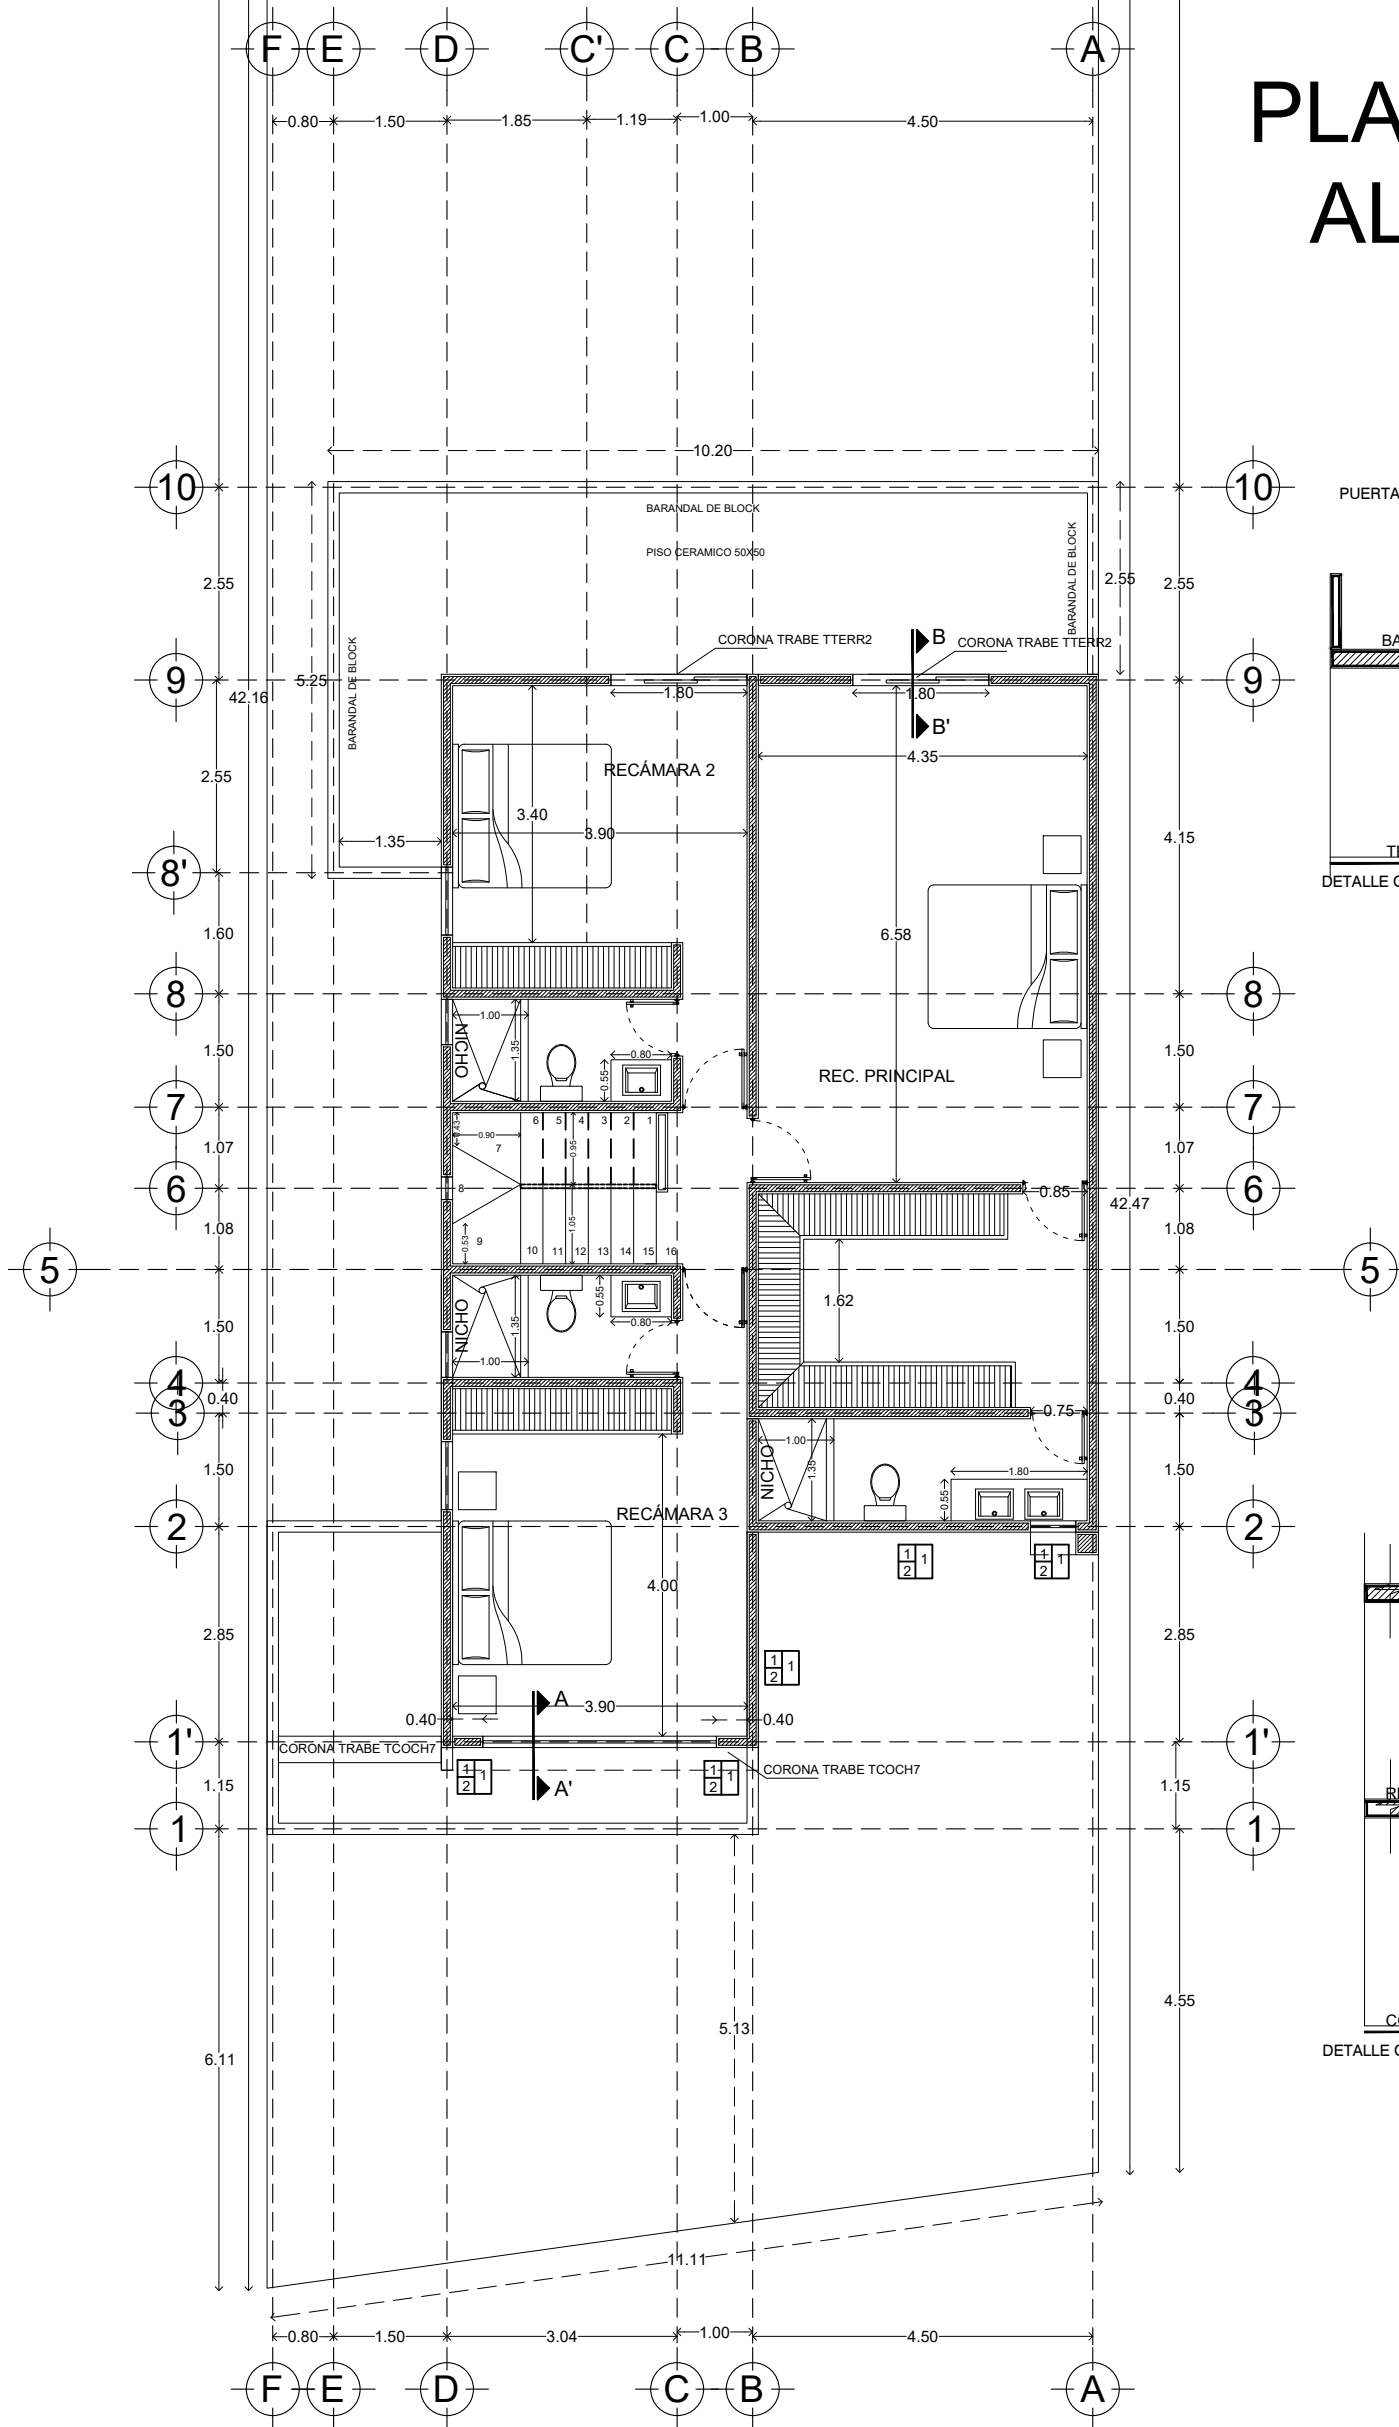

Calle 13-B # 36 x 60 y 12 Col. Felipe Carrillo Puerto Chuburna
Tel: (9) 81 63 84 Correo: oficinarconstrucciones@hotmail.com

PLANO
ARQUITECTÓNICO

ESCALA 1/100 ACOTACION METROS FECHA JUNIO/2022


DATOS GENERALES


PROYECTO: CAPRI RESIDENCIAL
DESARROLLADOR: CONSTRUCTORA ESCUADRON S.A. DE C.V.
DIRECCION: LOTE 28
MODELO: MODELO 268M TIPO A

AREA


PLANTA BAJA	100.07 m2
PLANTA ALTA	112.17 m2
COCHERA	26.35 m2
LAVADERO	12.97 m2
TERRAZA	17.07 m2
TOTAL	268.63 m2

FACHADA

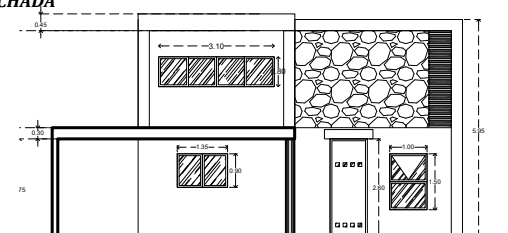

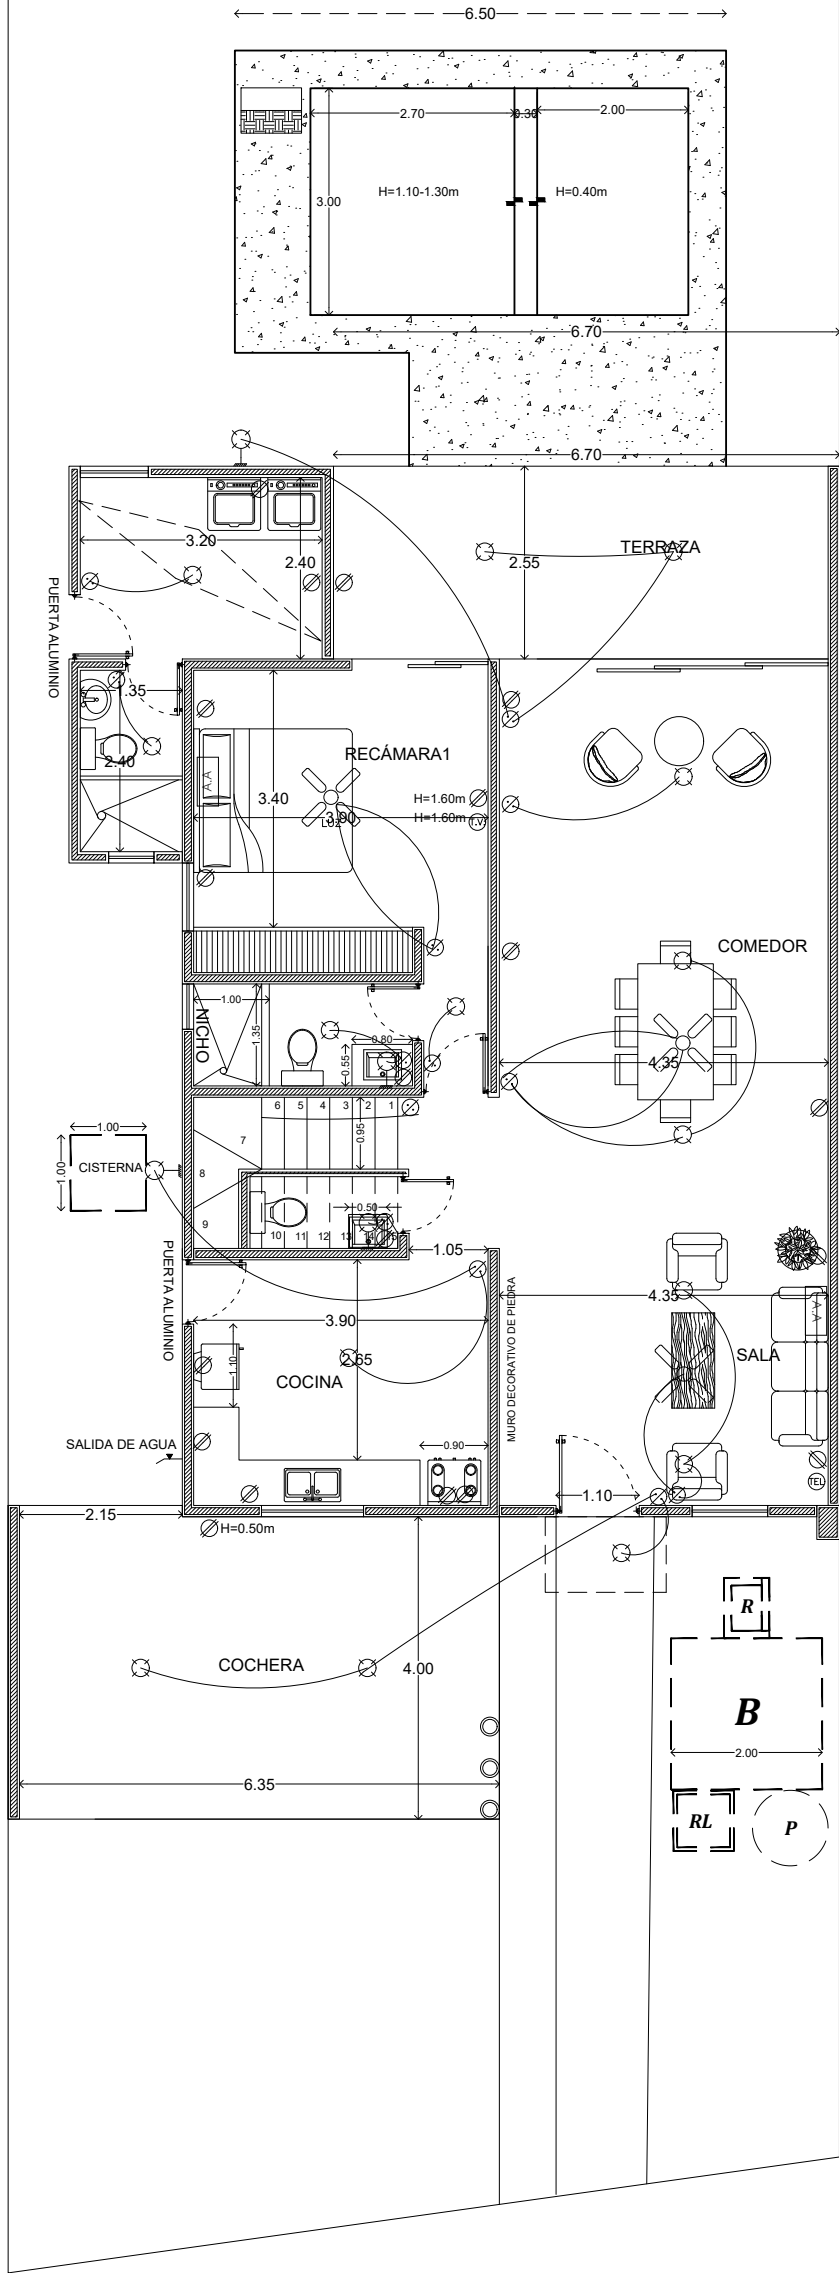

PLANTA BAJA

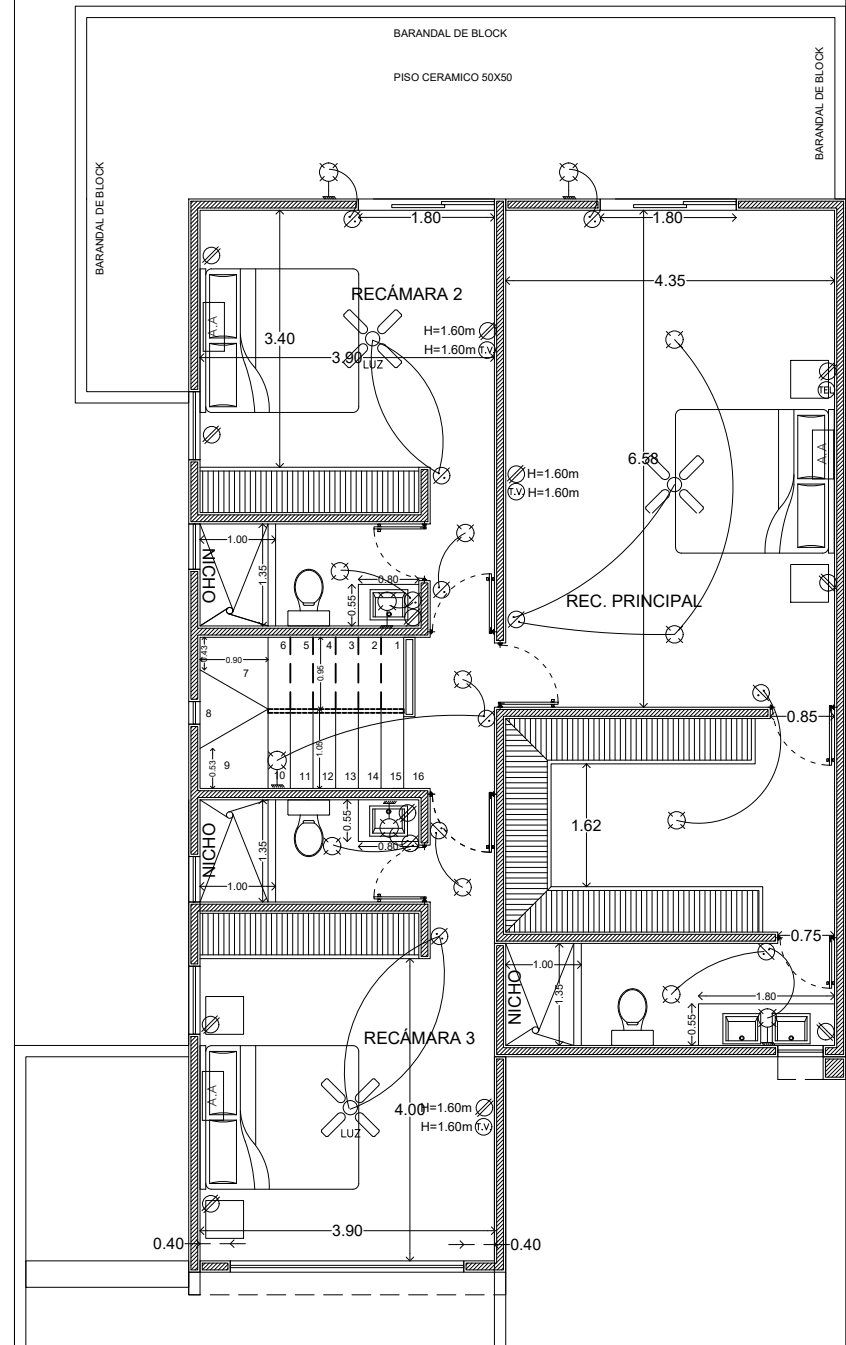

PLANTA ALTA

SIMBOLOGIA

- SALIDA DE CENTRO.
- ⊖ ARBOTANTE.
- ⊗ VENTILADOR
- ⊗ VENTILADOR
- ⊙ CONTACTO.
- ⊙ APAGADOR SENCILLO.
- ⊙ APAGADOR DE ESCALERA.
- ⊙ SALIDA P/ TELEFONO.
- ⊗ AIRE ACONDICIONADO
- ⊙ CENTRO DE CARGA

EL PLANO PUEDE SUFRIR MODIFICACIONES DEBIDO A CAMBIOS EN EL MOMENTO DE CONSTRUCCION, USO DE SUELO O DETELLES CONSTRUCTIVOS



Calle 13-B # 36 x 60 y 12 Col. Felipe Carrillo Puerto Chuburna
Tel: (9) 81 63 84 Correo: oficinarsconstrucciones@hotmail.com

PLANO

ELÉCTRICO


DATOS GENERALES

PROYECTO: CAPRI RESIDENCIAL
DESARROLLADOR: CONSTRUCTORA ESCUADRON S.A. DE C.V.
DIRECCION: LOTE 28
MODELO: MODELO 268M TIPO A

AREA

PLANTA BAJA	100.07 m2
PLANTA ALTA	112.17 m2
COCHERA	26.35 m2
LAVADERO	12.97 m2
TERRAZA	17.07 m2
TOTAL	268.63 m2

FACHADA

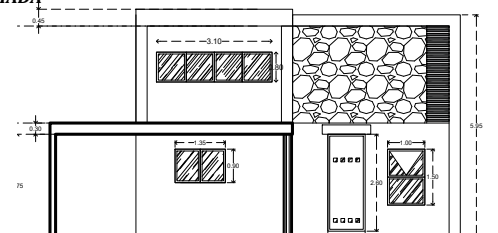

ESCALA 1/100 ACOTACION METROS FECHA JUNIO/2022



Calle 13-B # 36 x 60 y 12 Col. Felipe Carrillo Puerto Chuburna
Tel: (9) 81 63 84 Correo: oficinasconstrucciones@hotmail.com

PLANO

ESTRUCTURAL

ESCALA
1/100

ACOTACION
METROS


FECHA
JUNIO/2022

DATOS GENERALES


PROYECTO

MODELO 286M


DETALLE TRABES

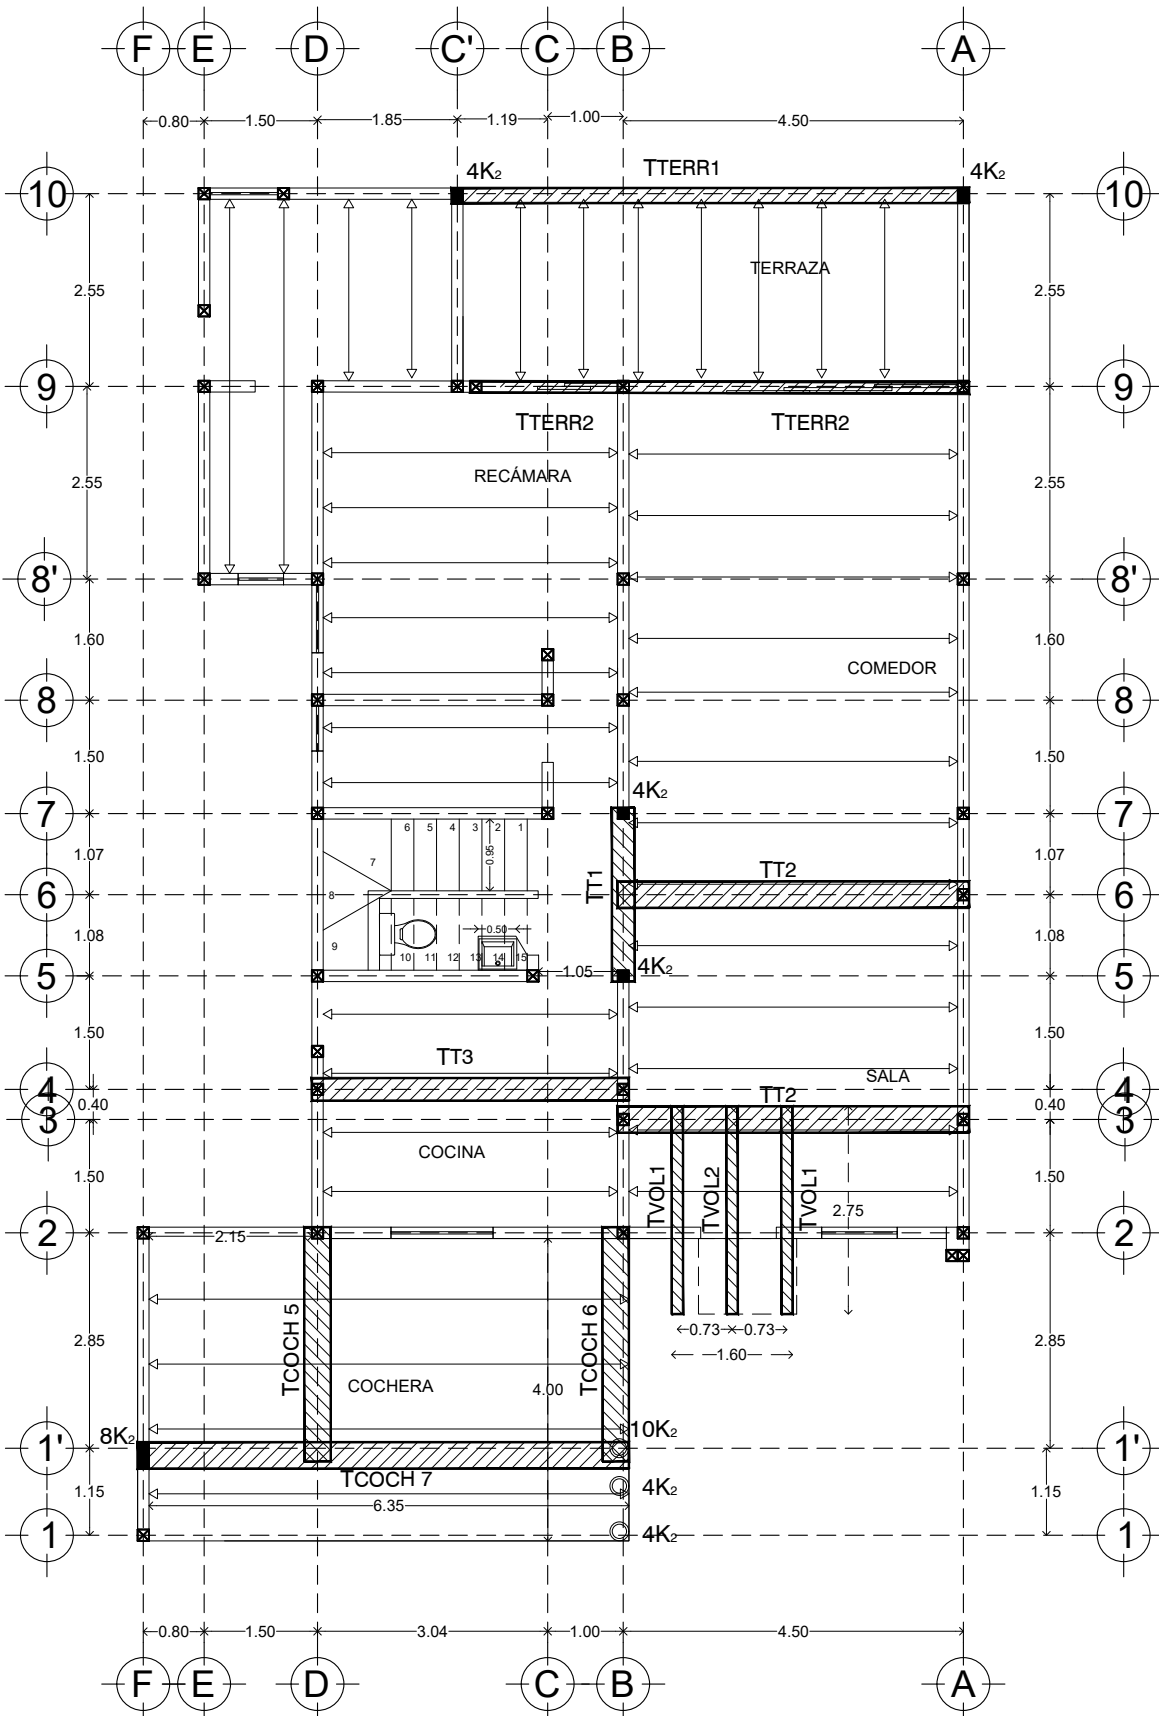


PLANTA BAJA

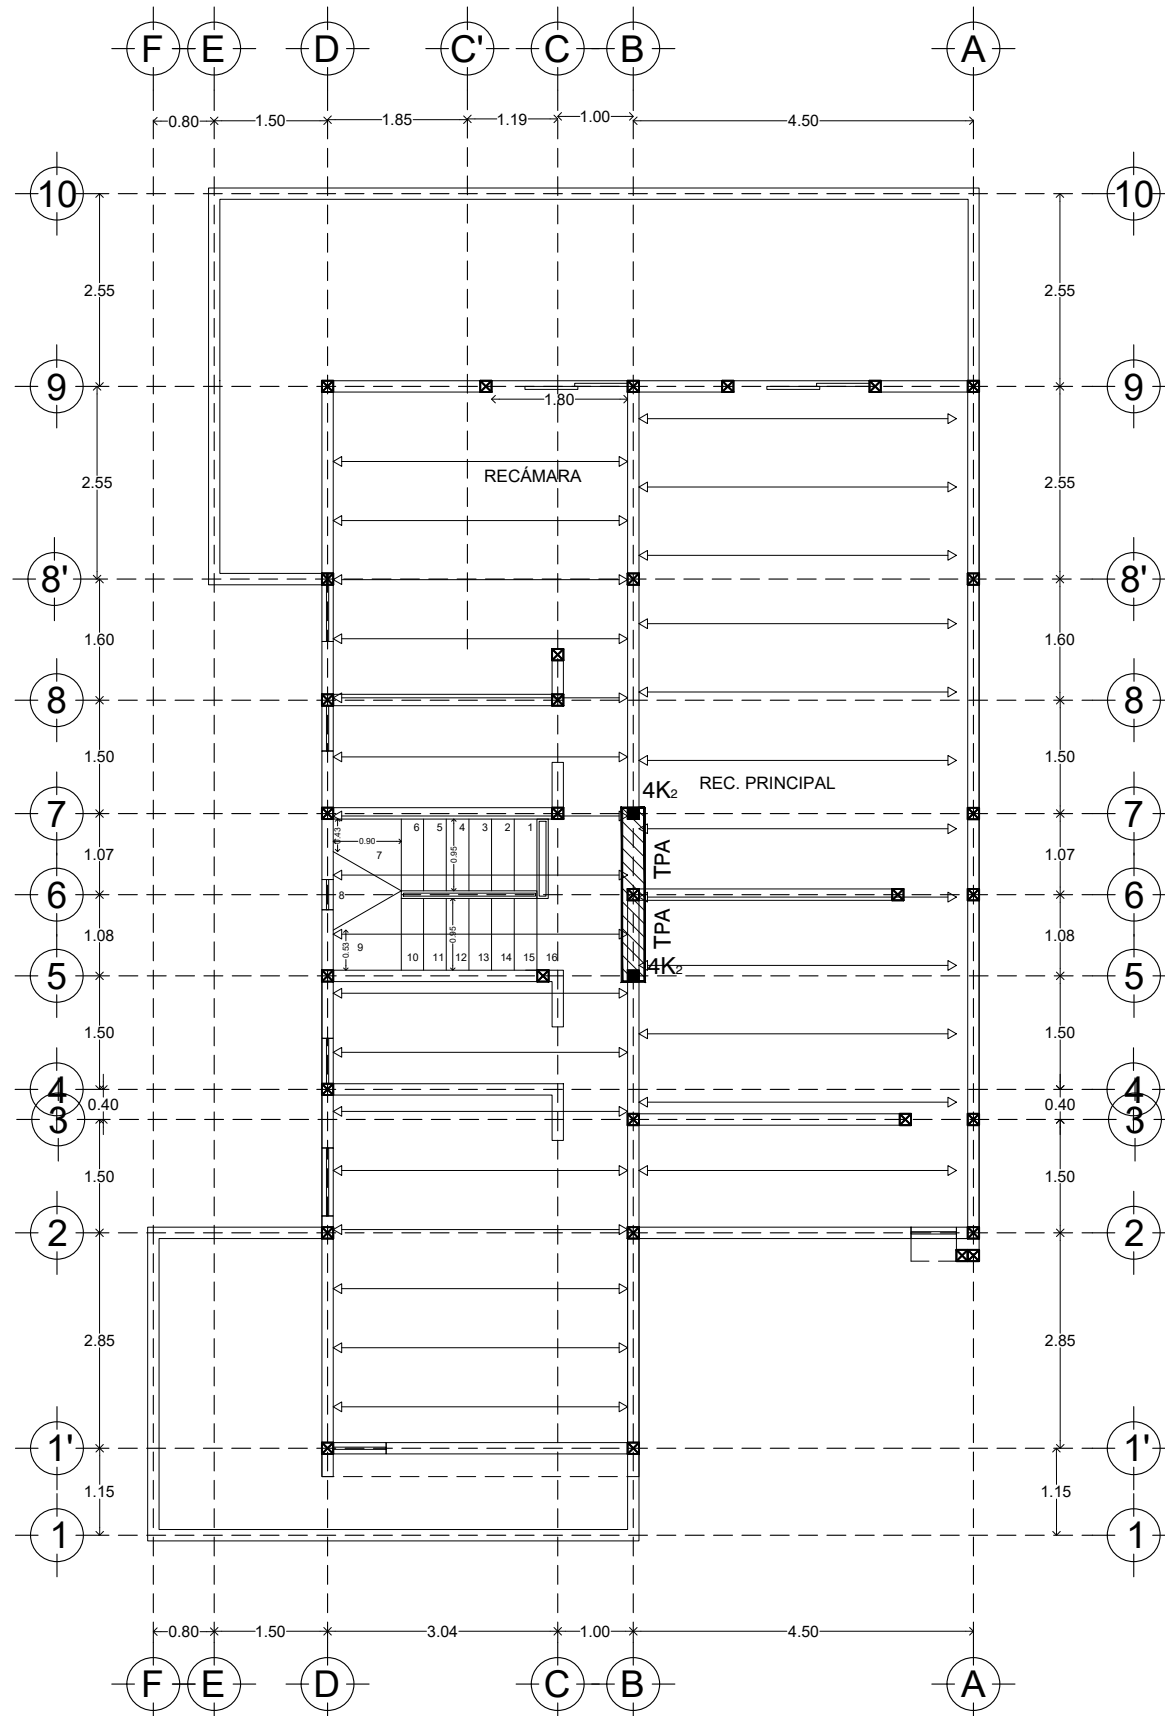





PLANTA ALTA

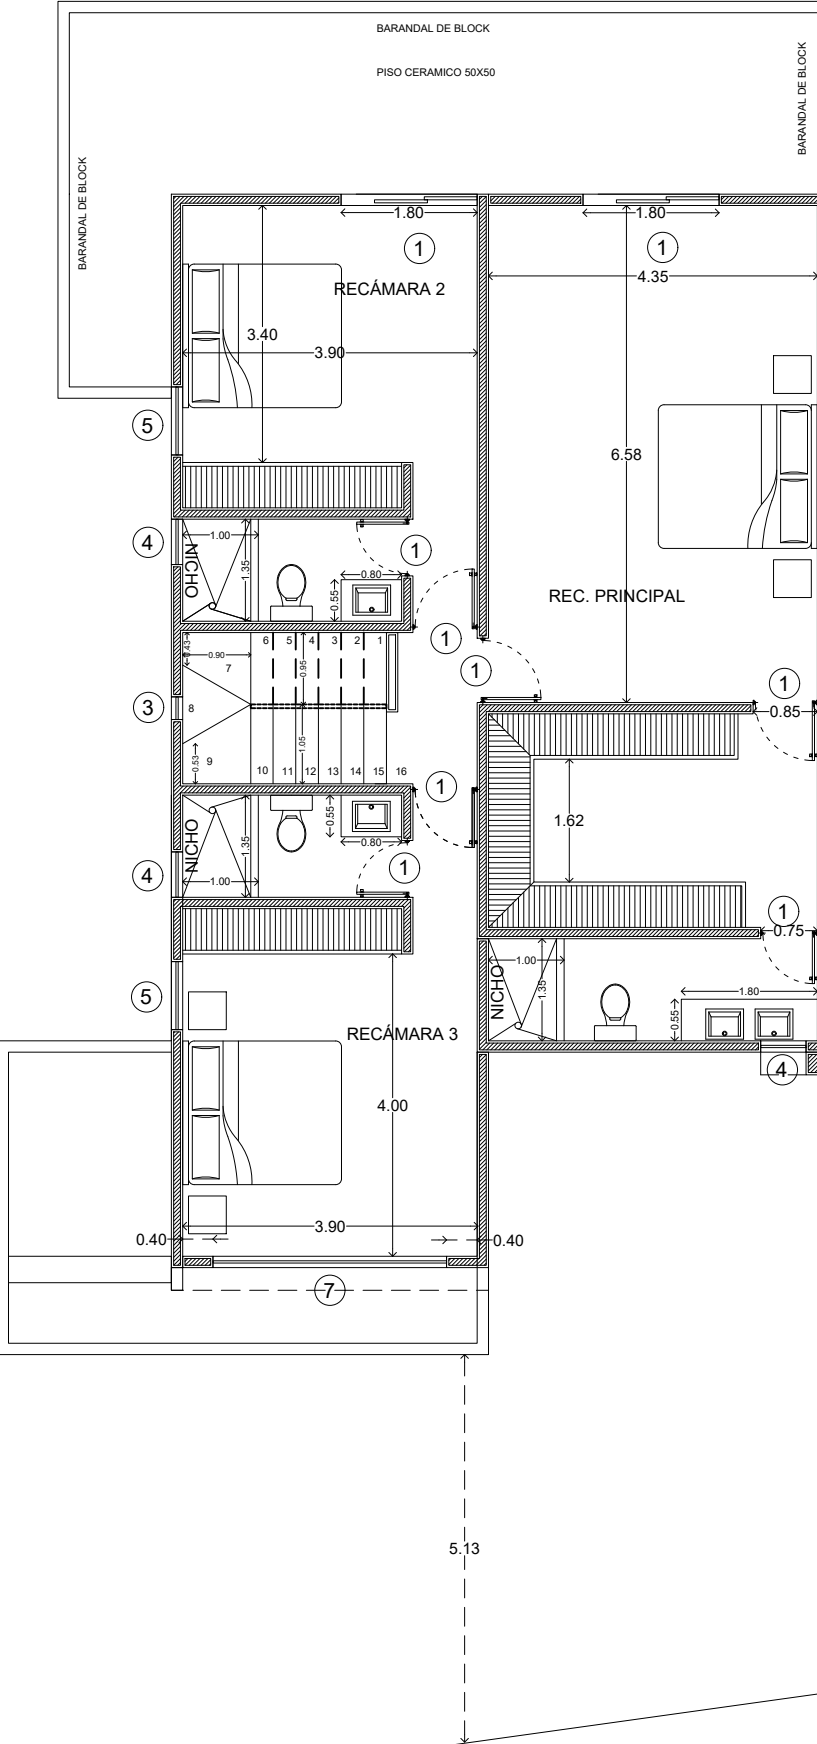

PLANTA ALTA

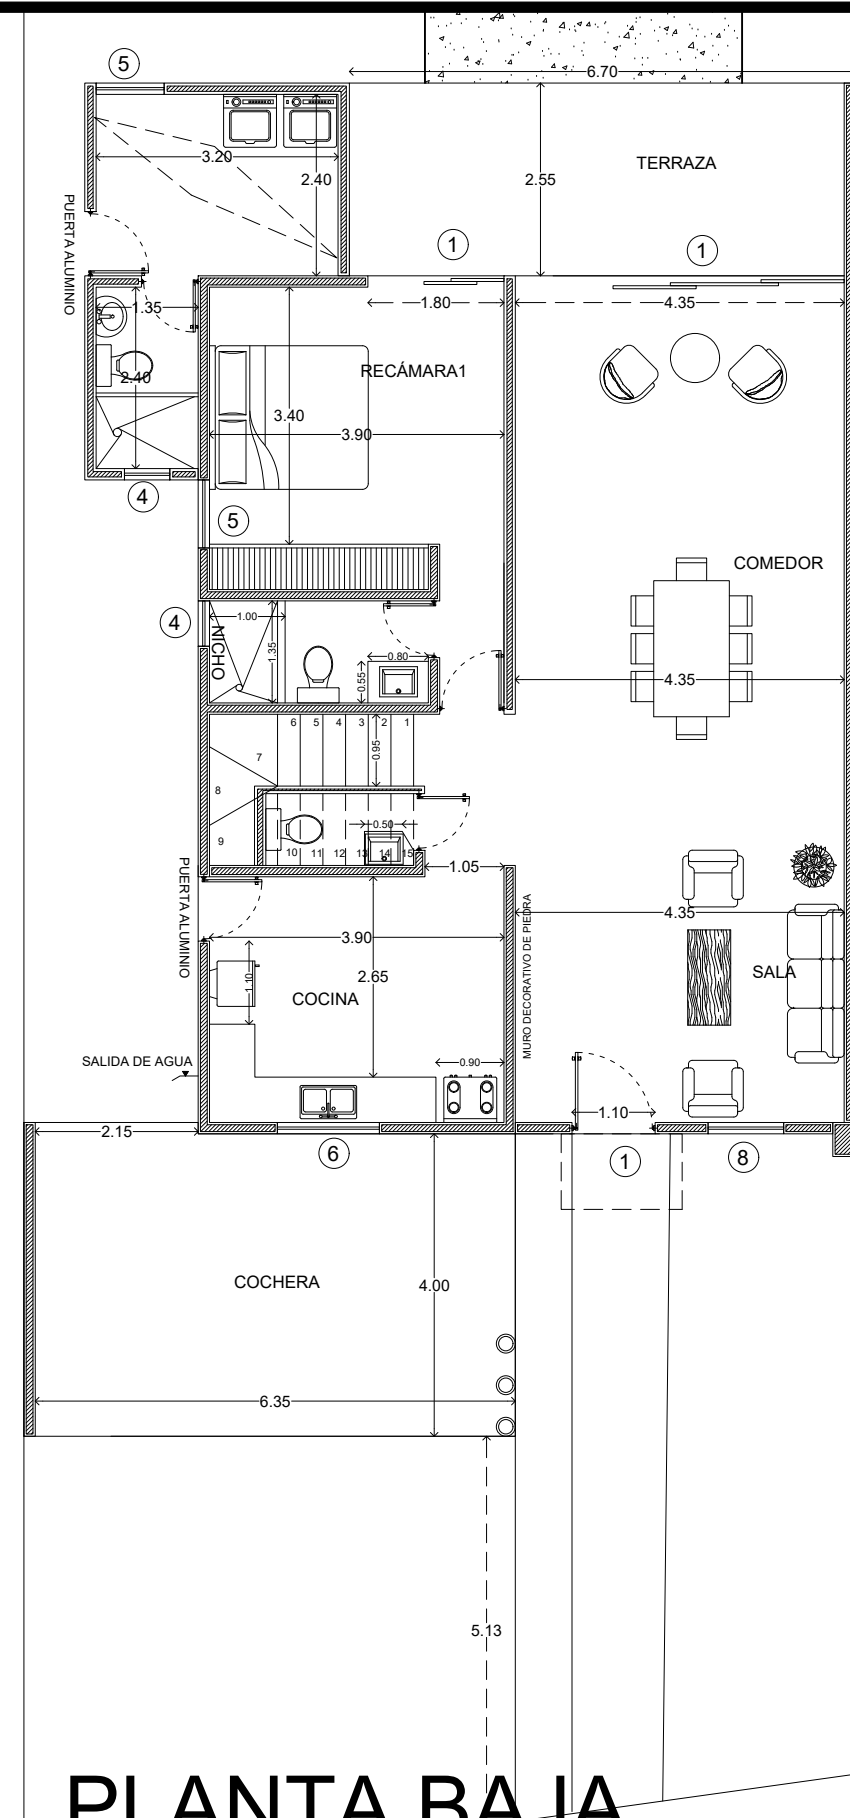

PLANTA BAJA

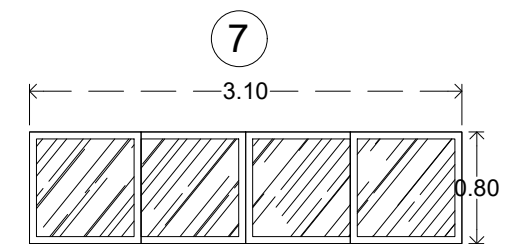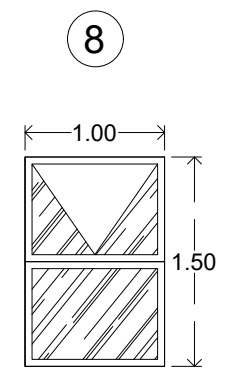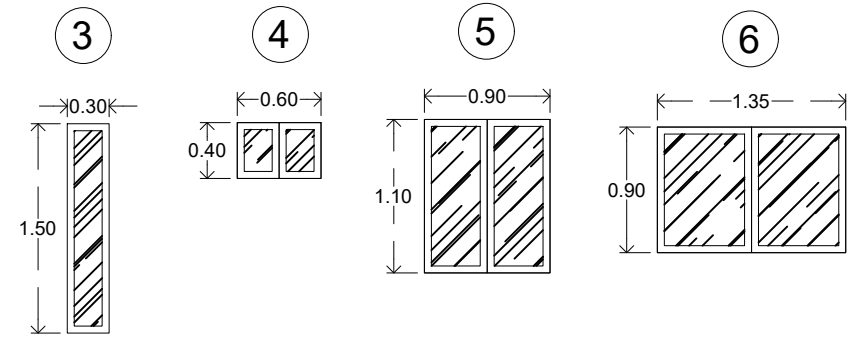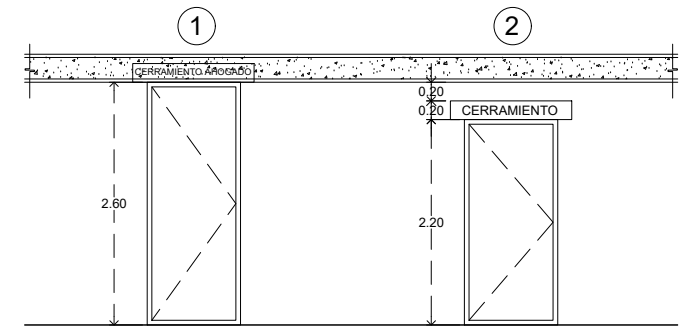

CONSTRUCTORA ESCOLAR
 Calle 13-B # 36 x 60 y 12 Col. Felipe Carrillo Puerto Chuburna
 Tel: (9) 81 63 84 Correo: oficinarconstrucciones@hotmail.com

PLANO

CERRAMIENTOS		
ESCALA 1/100	ACOTACION METROS	FECHA JUNIO/2022

DATOS GENERALES

PROYECTO
 MODELO 286
 DIRECCION



Calle 13-B # 36 x 60 y 12 Col. Felipe Carrillo Puerto Chuburna
Tel: (9) 81 63 84 Correo: oficinarconstrucciones@hotmail.com


PLANO

REGISTROS


ESCALA	ACOTACION	FECHA
1/125	METROS	JUNIO/2022

DATOS GENERALES

PROYECTO: MODELO 286M
DIRECCION:

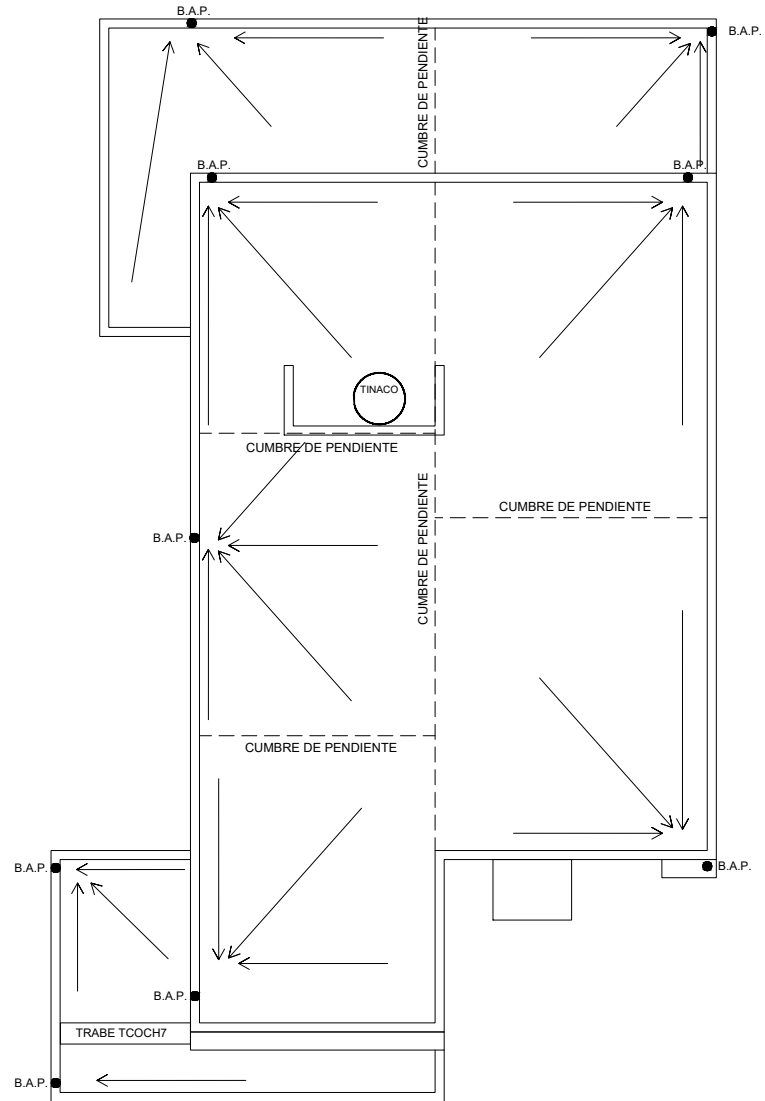


PLANTA AZOTEAS

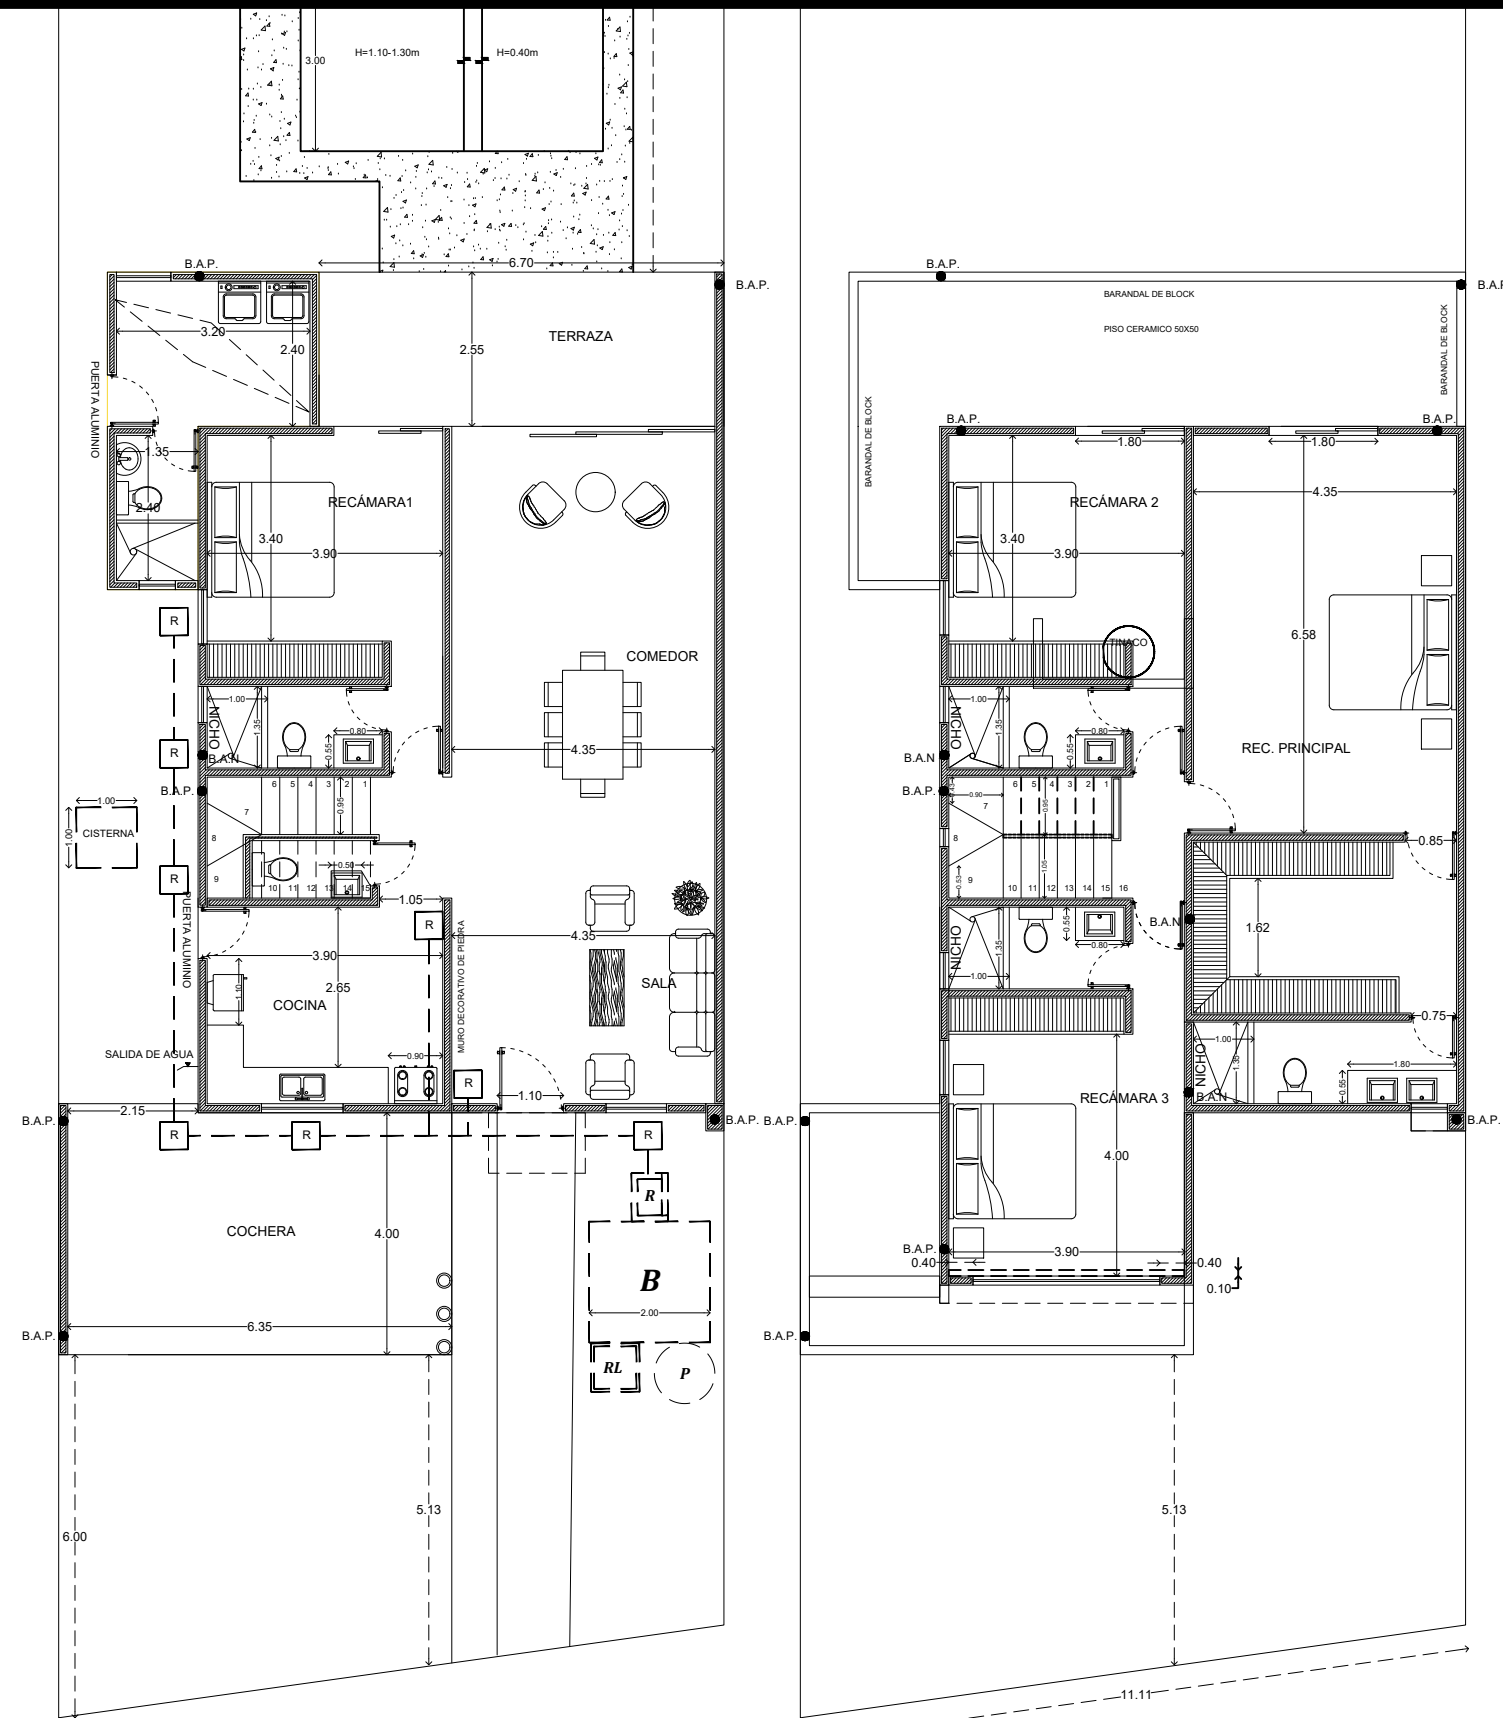

PLANTA BAJA

PLANTA ALTA

PLANTA BAJA

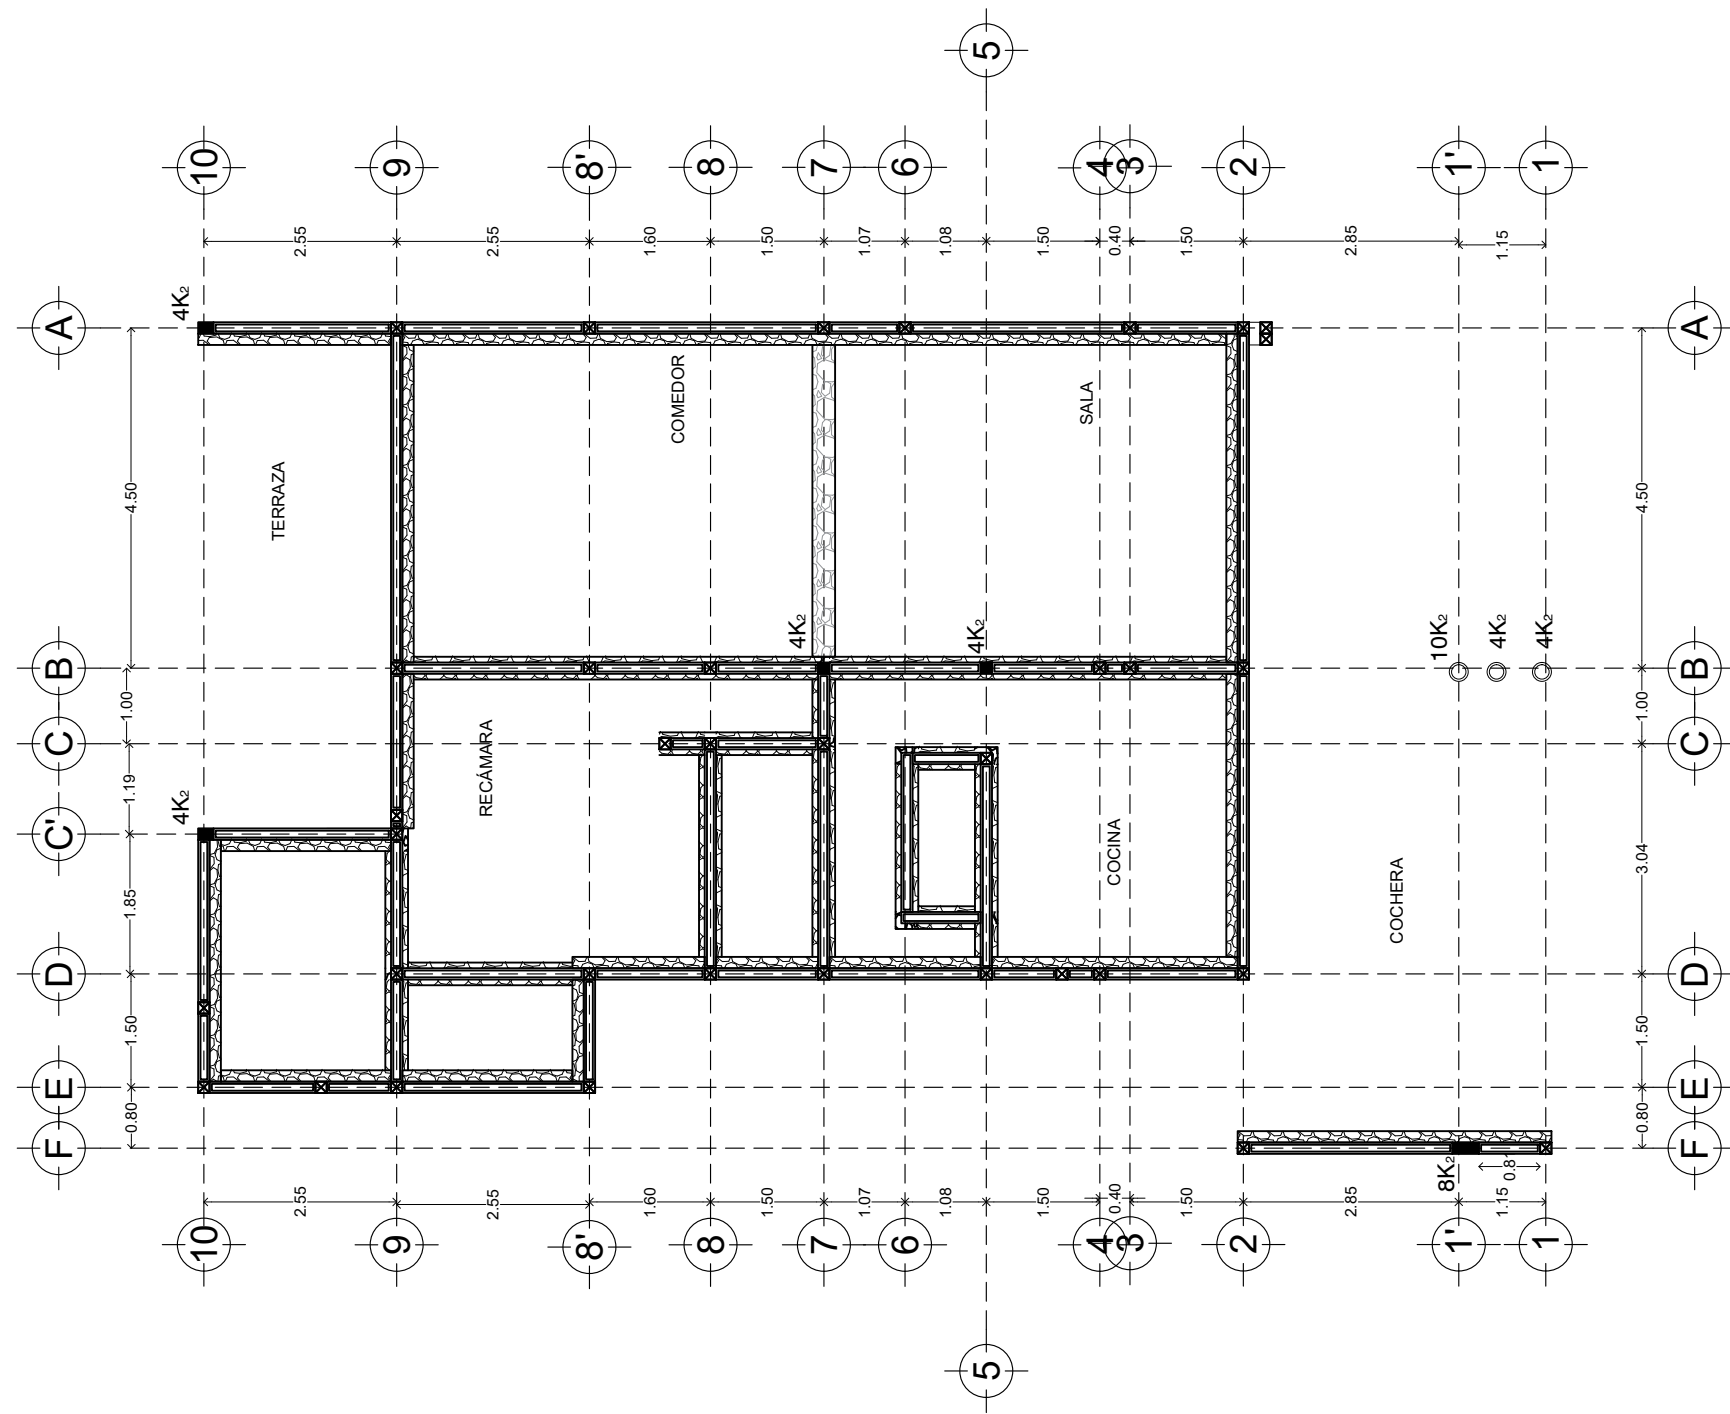

CONSTRUCTORA ECUACIÓN
 Calle 13-B # 36 x 60 y 12 Col. Felipe Carrillo Puerto Chuburna
 Tel: (9) 81 63 84 Correo: oficinarconstrucciones@hotmail.com

PLANO

CIMENTACIÓN

ESCALA
1/100

ACOTACION
METROS

FECHA
JUNIO/2022

DATOS GENERALES

PROYECTO

MODELO 268M

DIRECCION