

Localización:



Dirección:

PASEO DE LA PAROTA #22

Nota:

-LAS ACOTACIONES ESTAN DADAS EN METROS
-LOS NIVELES ESTAN DADOS EN METROS
-SE DEBERAN CHECAR COTAS Y NIVELES EN OBRA

Simbología:

| | |
|---------|---------------------------|
| N.B. | NIVEL DE BANQUETA |
| N.P. | NIVEL DE PRETEL |
| N.C. | NIVEL DE CERRAMIENTO |
| N.T.E. | NIVEL DE TERRENO EXCAVADO |
| N.P.T. | NIVEL DE PISO |
| L.A.L. | LECHO ALTO DE LOSA |
| L.B.L. | LECHO BAJO DE LOSA |
| L.A.T. | LECHO ALTO DE TRABE |
| L.B.T. | LECHO BAJO DE TRABE |
| -10.00+ | COTA EJE A EJE |
| -10.00+ | COTA EJE A PARO |
| -10.00+ | COTA PAÑO A PAÑO |

CUADROS DE SUPERFICIES

| | |
|------------------------|------------|
| SUPERFICIE DE TERRENO | 2668.30 M2 |
| ACTUAL CONSTRUIDA | 122.00 M2 |
| SUPERFICIE A DEMOLER | 68.50 M2 |
| SUPERFICIE A CONSERVAR | 53.50 M2 |

| | |
|---------------------|-----------|
| NIVEL 1 | 350.00 M2 |
| SÓTANO | 140.00 M2 |
| CASA A REMODELACIÓN | 71.00 M2 |
| TOTAL CONSTRUCCIÓN | 561.00M2 |

C.O.S. DE PROYECTO 0.157

C.U.S. DE PROYECTO 0.157
(SE OMBTE NIVEL SÓTANO)

Fecha:
Revisó:
Descripción:

Proyecto: TALLER
Cliente: CECILIA ESCOBAR MERINO

Perito:



Plano: PERMISOS 01

Fecha: 23/05/2018 05:29:35 p.m. Escala: Como se indica


Dibujó: KARINA ORTEGA Archívó: PERMISOS 01.pdf

Contenido: PLANTA DE CONJUNTO, DETALLES DE CIMENTACIÓN


Clave de Laminas:

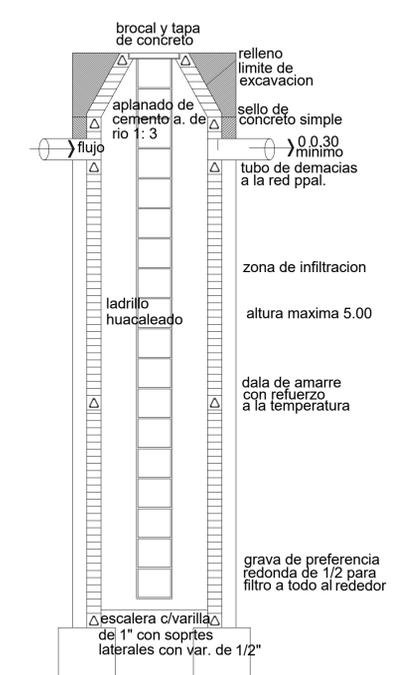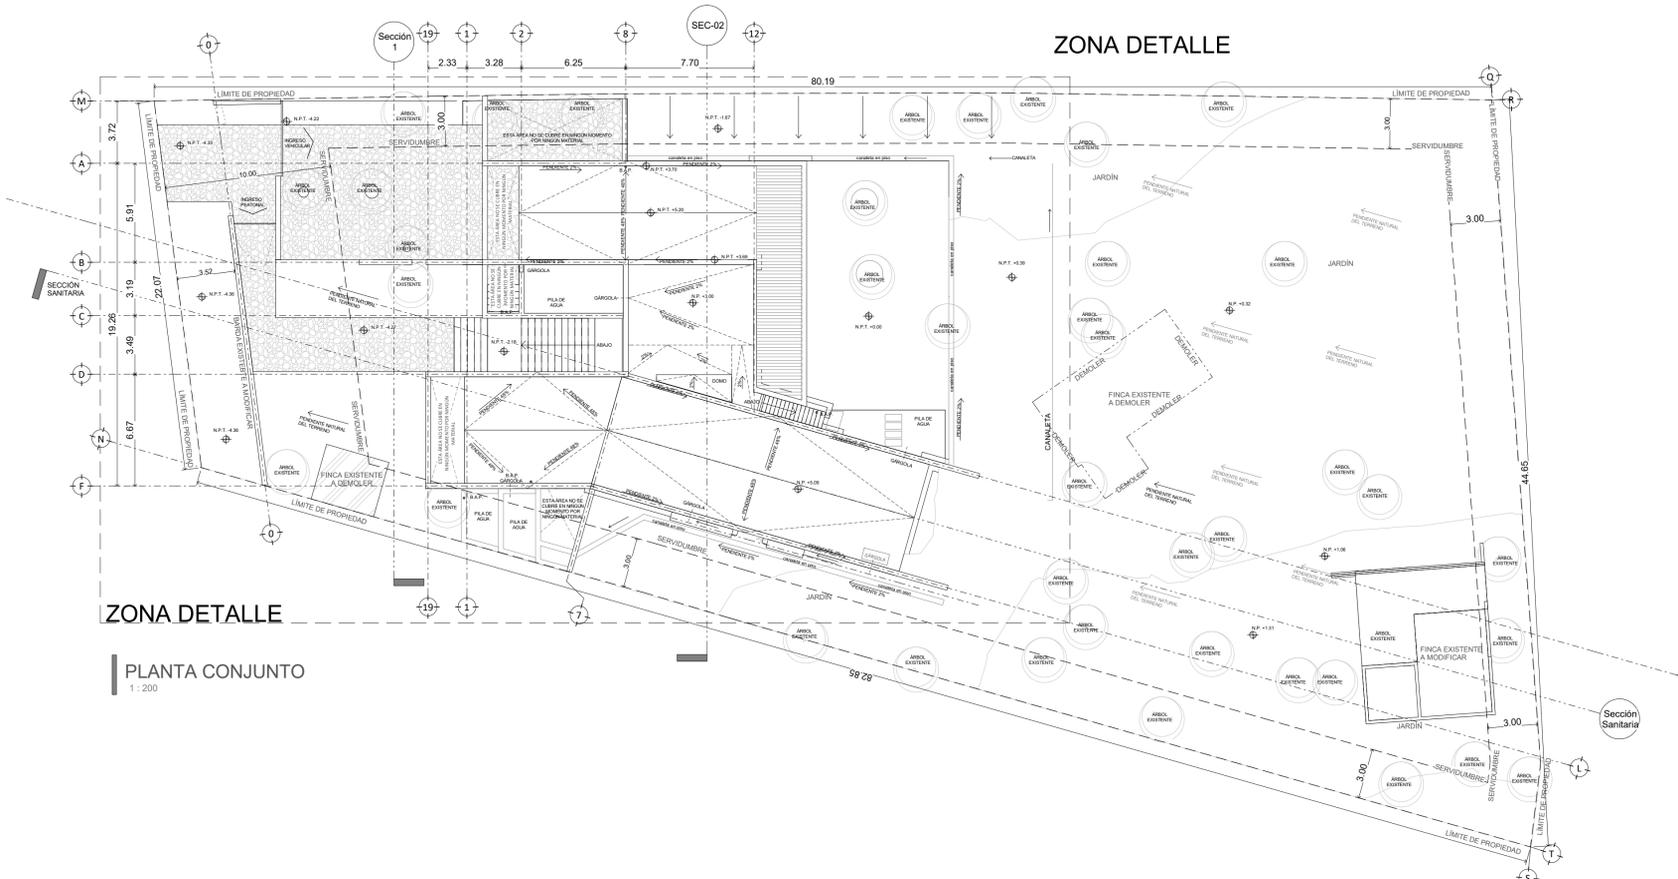


DETALLE DE POZO
COTAS EN CENTIMETROS SIN ESCALA

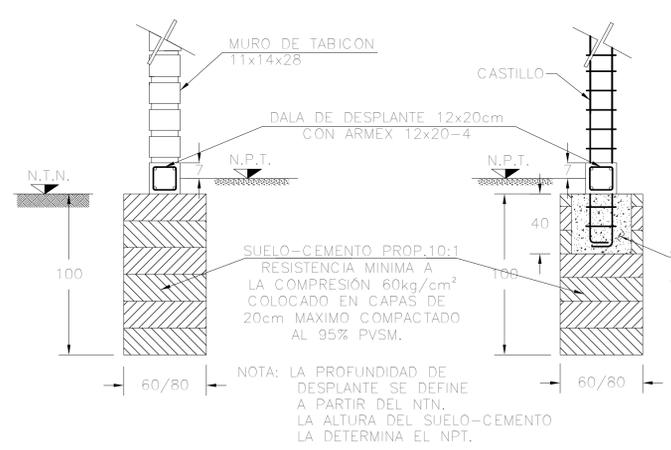


CIMIENTO CORRIDO CENTRAL
ESCALA: S/ESCALA COTAS EN CM

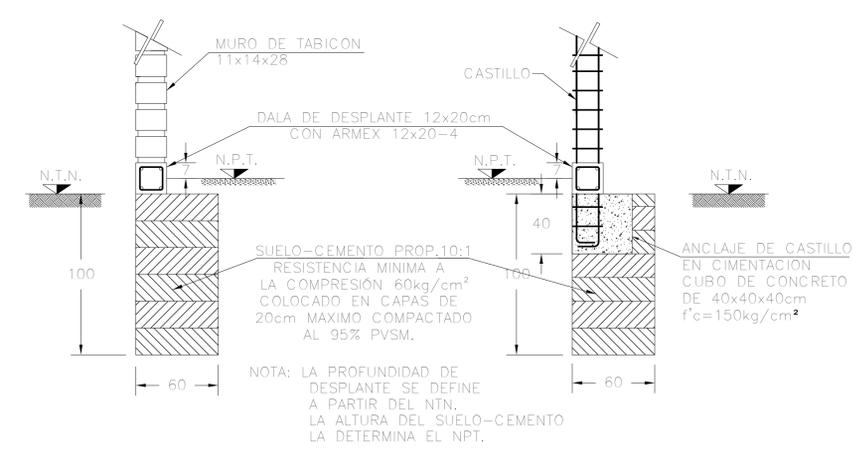

CIMIENTO CORRIDO DE LINDERO
ESCALA: S/ESCALA COTAS EN CM

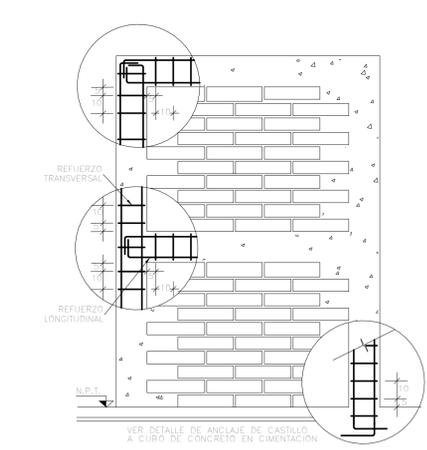

DETALLE DE CRUCES DALA-CASTILLO
S/ESCALA COTAS EN CM

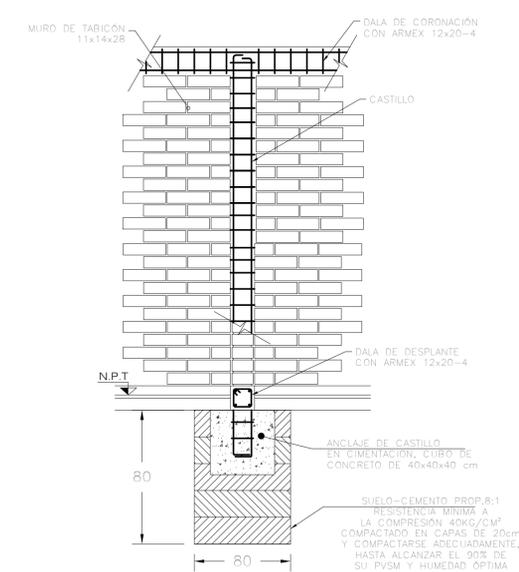

DETALLE DALAS INTERMEDIAS
S/ESCALA COTAS EN CM

Localización:



Dirección:

PASEO DE LA PAROTA #22

North



Notas:

- LAS ACOTACIONES ESTAN DADAS EN METROS
- LOS NIVELES ESTAN DADOS EN METROS
- LAS ACOTACIONES RIGEN EL DIBUJO
- SE DEBERAN CHECAR COTAS Y NIVELES EN OBRA

Simbología:

- N.B. NIVEL DE BANQUETA
- N.P. NIVEL DE PRETEL
- N.C. NIVEL DE CERRAMIENTO
- N.T.E. NIVEL DE TERRENO EXCAVADO
- N.P.T. NIVEL DE PISO
- L.A.L. LECHO ALTO DE LOSA
- L.B.L. LECHO BAJO DE LOSA
- L.A.T. LECHO ALTO DE TRABE
- L.B.T. LECHO BAJO DE TRABE
- 0-10.00+ COTA EJE A EJE
- +10.00+ COTA EJE A PAÑO
- 10.00+ COTA PAÑO A PAÑO

CUADROS DE SUPERFICIES

| | |
|------------------------|------------|
| SUPERFICIE DE TERRENO | 2668.30 M2 |
| ACTUAL CONSTRUIDA | 122.00 M2 |
| SUPERFICIE A DEMOLER | 68.50 M2 |
| SUPERFICIE A CONSERVAR | 53.50 M2 |

| | |
|---------------------|-----------|
| NIVEL 1 | 350.00 M2 |
| SÓTANO | 140.00 M2 |
| CASA A REMODELACIÓN | 71.00 M2 |
| TOTAL CONSTRUCCIÓN | 561.00M2 |

C.O.S. DE PROYECTO 0.157

C.U.S. DE PROYECTO 0.157

(DE OMITIR NIVEL SÓTANO)

Fecha:
Revisó:
Descripción:

Proyecto:
TALLER

Ciudad:
CECILIA ESCOBAR MERINO

País:

Plano:
PERMISOS 02

Fecha:
23/05/2018 05:29:48 p. m.


Escala:
1 : 100

Dibujó:
KARINA ORTEGA

Archivó:
PERMISOS 02.pdf


Contenido:
PLANTA DE CIMENTACIÓN, PLANTA DE SÓTANO

Clave de Lámina:

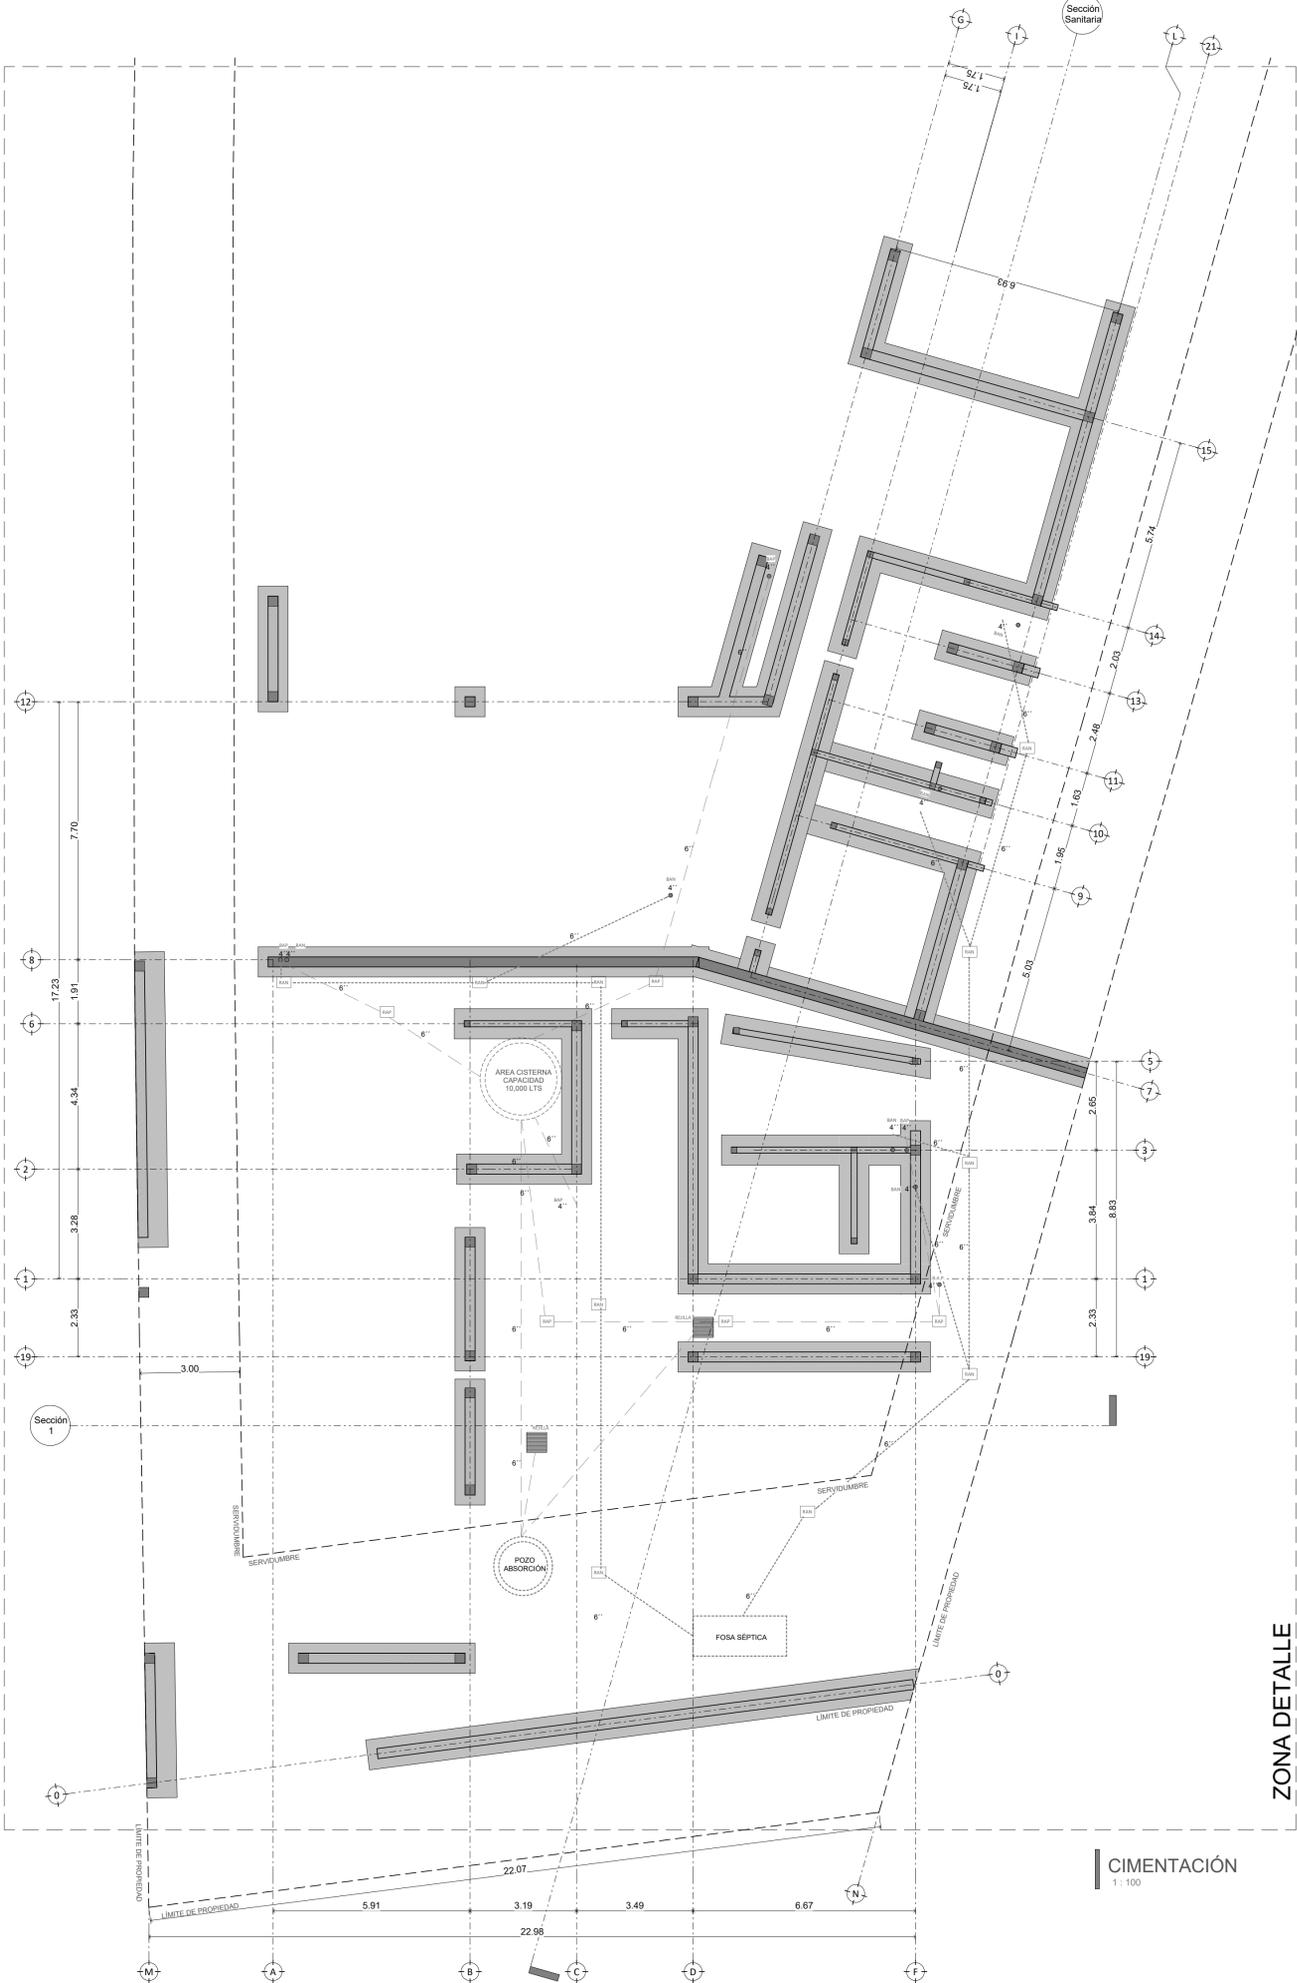

ZONA DETALLE

CIMENTACIÓN
1:100

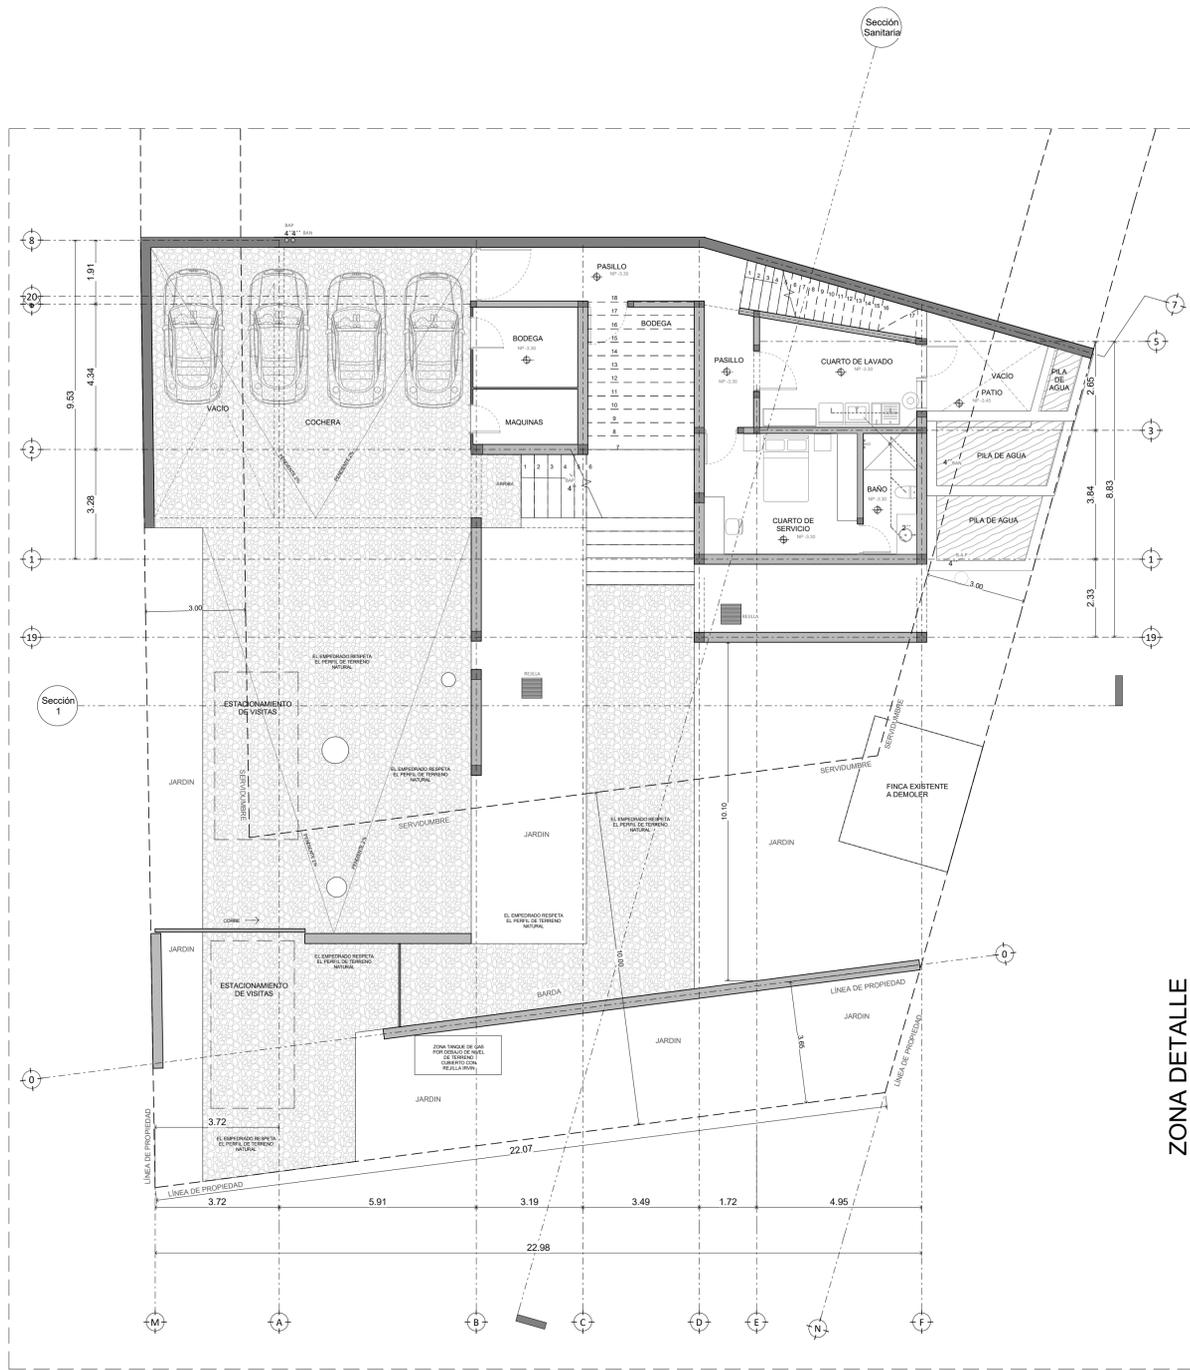

SÓTANO
1:100

ZONA DETALLE

Localización:



Dirección:

PASEO DE LA PAROTA #22

Parcela #22

Nota:

- LAS ACOTACIONES ESTAN DADAS EN METROS
- LOS NIVELES ESTAN DADOS EN METROS
- SE DEBERAN CHECAR COTAS Y NIVELES EN OBRA

Simbología:

- N.B. NIVEL DE BANQUETA
- N.P. NIVEL DE PRETEL
- N.C. NIVEL DE CERRAMIENTO
- N.T.E. NIVEL DE TERRENO EXCAVADO
- N.P.T. NIVEL DE PISO
- L.A.L. LECHO ALTO DE LOSA
- L.B.L. LECHO BAJO DE LOSA
- L.A.T. LECHO ALTO DE TRABE
- L.B.T. LECHO BAJO DE TRABE
- 10.00+ COTA EJE A PAÑO
- 10.00+ COTA EJE A PAÑO
- 10.00+ COTA PAÑO A PAÑO

CUADROS DE SUPERFICIES

| | |
|------------------------|------------|
| SUPERFICIE DE TERRENO | 2668.30 M2 |
| ACTUAL CONSTRUIDA | 122.00 M2 |
| SUPERFICIE A DEMOLER | 68.50 M2 |
| SUPERFICIE A CONSERVAR | 53.50 M2 |

| | |
|---------------------|-----------|
| NIVEL 1 | 350.00 M2 |
| SÓTANO | 140.00 M2 |
| CASA A REMODELACIÓN | 71.00 M2 |
| TOTAL CONSTRUCCIÓN | 561.00M2 |

| | |
|--|-------|
| C.O.S. DE PROYECTO | 0.157 |
| C.U.S. DE PROYECTO (SE OMITI NIVEL SÓTANO) | 0.157 |

Fecha:

Revisó:

Descripción:

Proyecto:

TALLER

Cliente:

CECILIA ESCOBAR MERINO

Perito:

Plano:

PERMISOS 03

Fecha:

23/05/2018 05:29:50 p. m.

Escala:

1 : 100

Dibor:

KARINA ORTEGA

Archivo:






PERMISOS 03.pdf

Contenido:

PLANTA BAJA, ALZADOS, SECCIONES

Clave de Lámina:

LIC-03

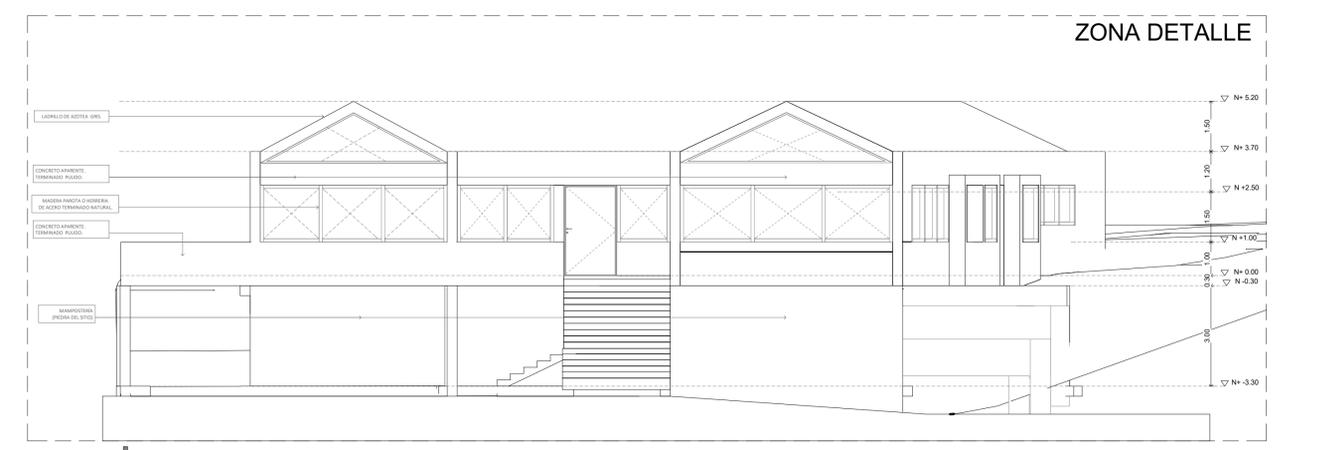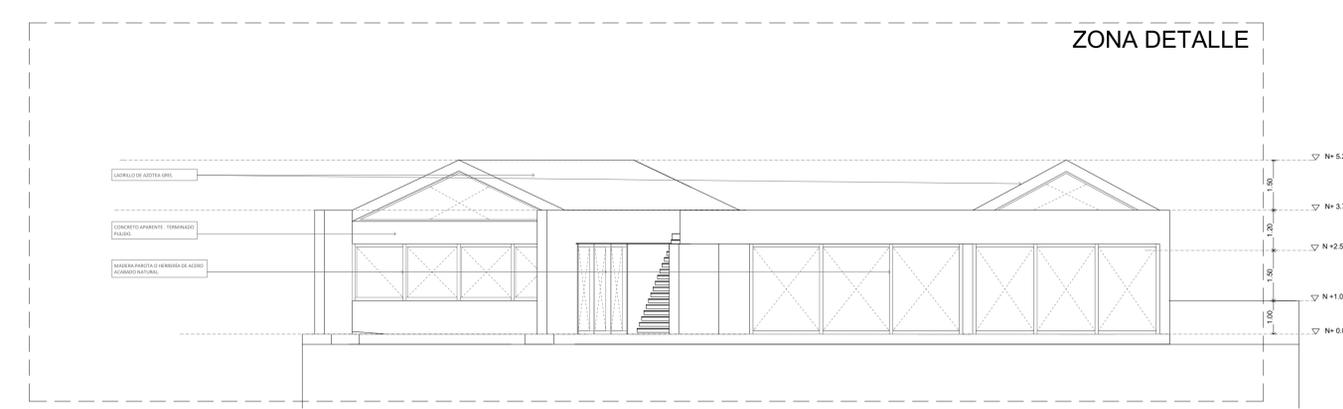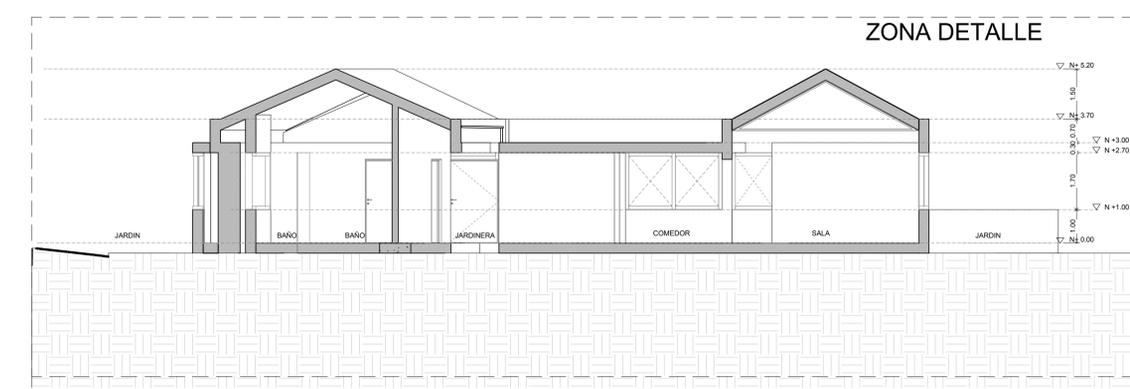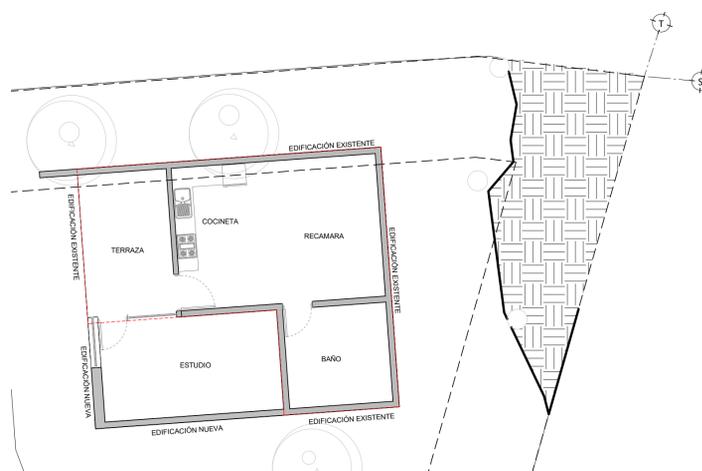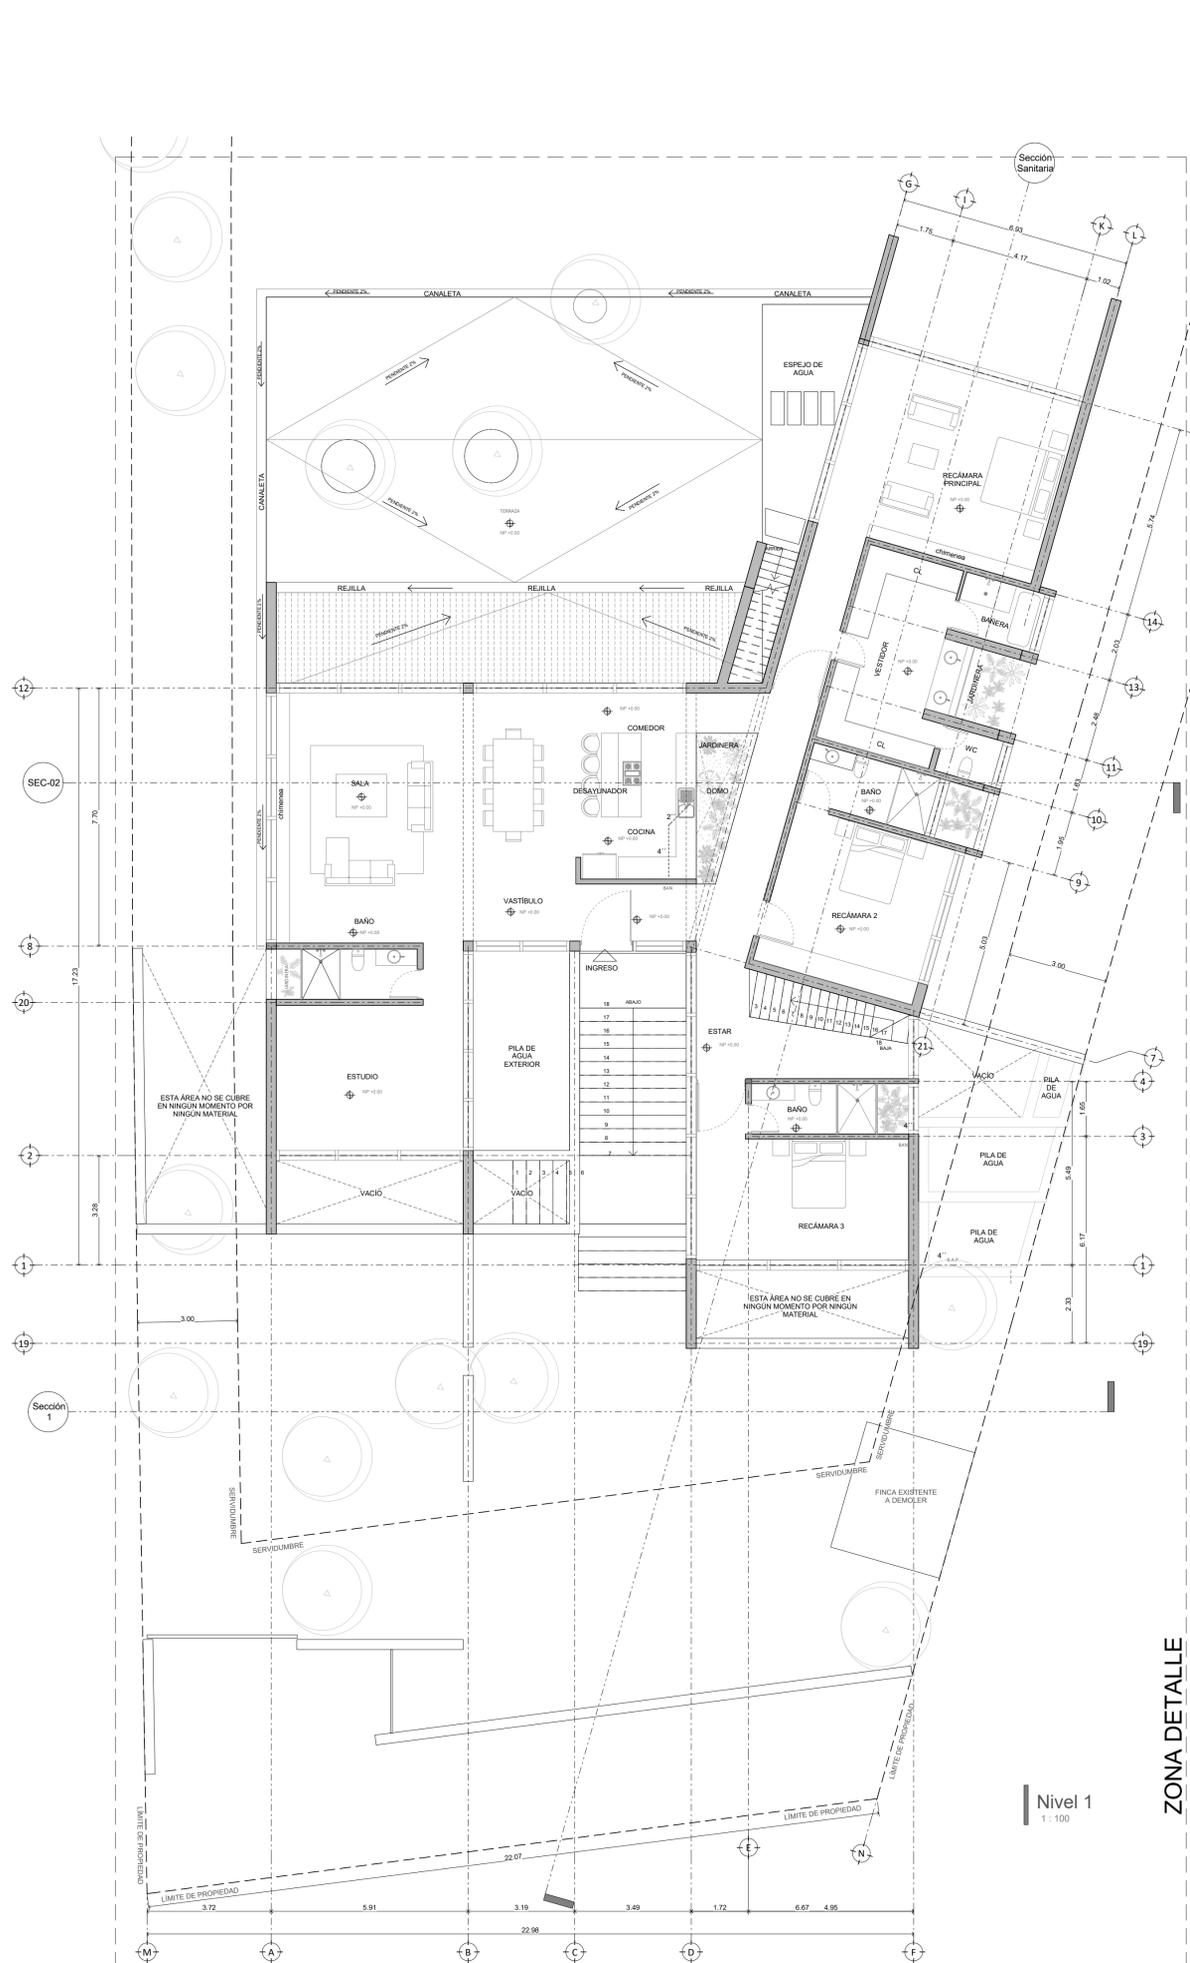

Localización:



Dirección:

PASEO DE LA PAROTA #22

Nota:

-LAS ACOTACIONES ESTAN DADAS EN METROS
-LOS NIVELES ESTAN DADOS EN METROS
-LAS ACOTACIONES RIGEN EL DIBUJO
-SE DEBERAN CHECAR COTAS Y NIVELES EN OBRA

Simbología:

| | |
|----------|---------------------------|
| N.B. | NIVEL DE BANQUETA |
| N.P. | NIVEL DE PRETEL |
| N.C. | NIVEL DE CERRAMIENTO |
| N.T.E. | NIVEL DE TERRENO EXCAVADO |
| N.P.T. | NIVEL DE PISO |
| L.A.L. | LECHO ALTO DE LOSA |
| L.B.L. | LECHO BAJO DE LOSA |
| L.A.T. | LECHO ALTO DE TRABE |
| L.B.T. | LECHO BAJO DE TRABE |
| ±-10.00± | COTA EJE A EJE |
| ±-10.00+ | COTA EJE A PAÑO |
| ±-10.00+ | COTA PAÑO A PAÑO |

CUADROS DE SUPERFICIES

| | |
|--|-----------------|
| SUPERFICIE DE TERRENO | 2668.30 M2 |
| ACTUAL CONSTRUIDA | 122.00 M2 |
| SUPERFICIE A DEMOLER | 68.50 M2 |
| SUPERFICIE A CONSERVAR | 53.50 M2 |
| NIVEL 1 | |
| NIVEL 1 | 350.00 M2 |
| SÓTANO | 140.00 M2 |
| CASA A REMODELACIÓN | 71.00 M2 |
| TOTAL CONSTRUCCIÓN | 561.00M2 |
| C.O.S. DE PROYECTO | |
| C.O.S. DE PROYECTO | 0.157 |
| C.U.S. DE PROYECTO | |
| C.U.S. DE PROYECTO | 0.157 |
| <small>(SE OMITI NIVEL SOTANO)</small> | |

Fecha:

Revisó:

Descripción:

Proyecto:

TALLER

Cliente:

CECILIA ESCOBAR MERINO

Perfil:

PERMISOS 04

Plano:

PERMISOS 04

Fecha:

23/05/2018 05:29:51 p. m.

Escala:

1 : 100

Dibujó:


KARINA ORTEGA

Contenido:


ALZADOS, SECCIONES

Clave de Lamina:


LIC-04

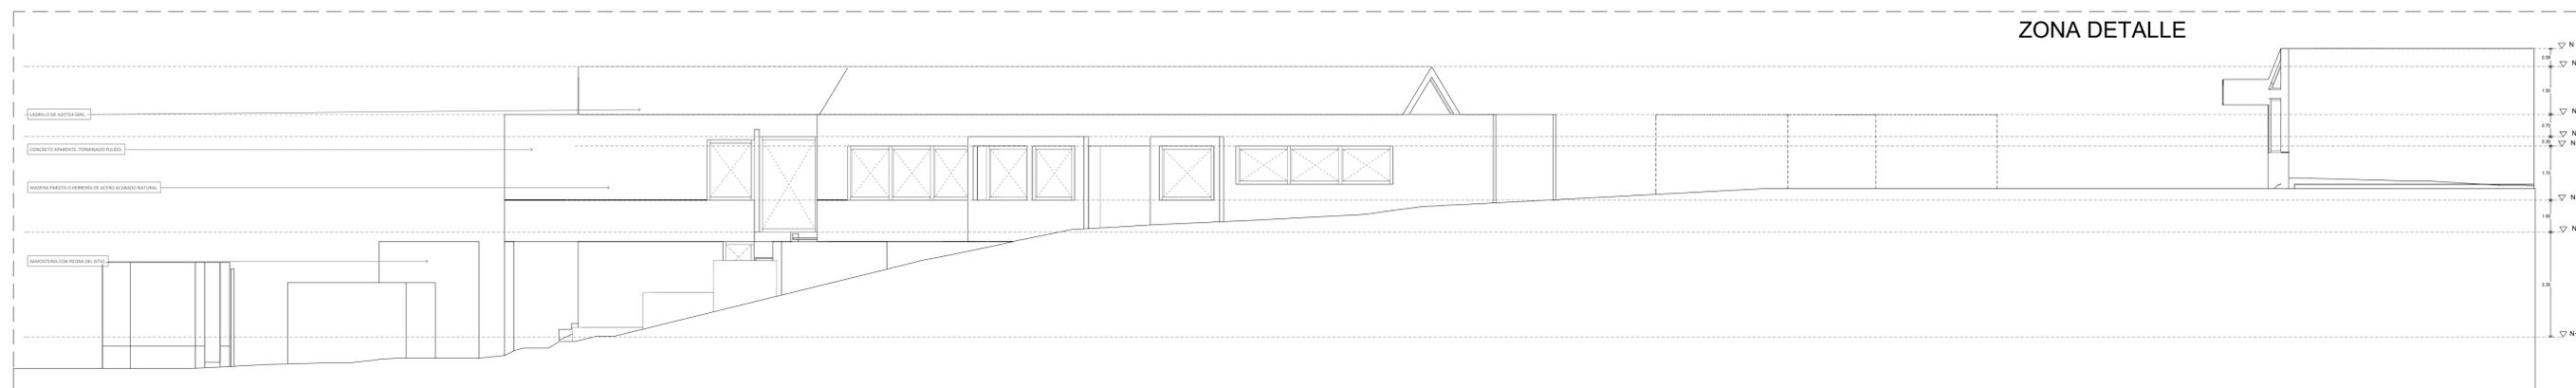

Alzado Sur
1 : 100

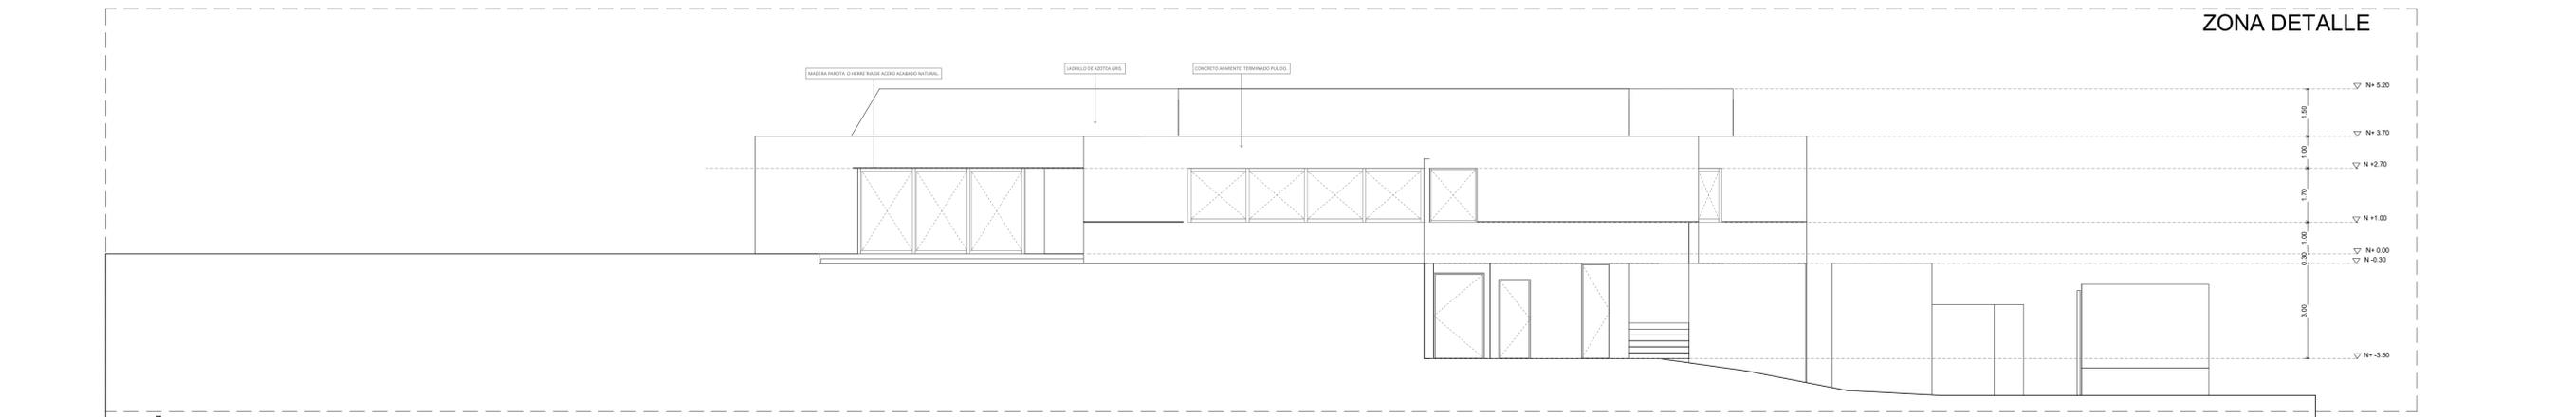

Alzado Norte
1 : 100

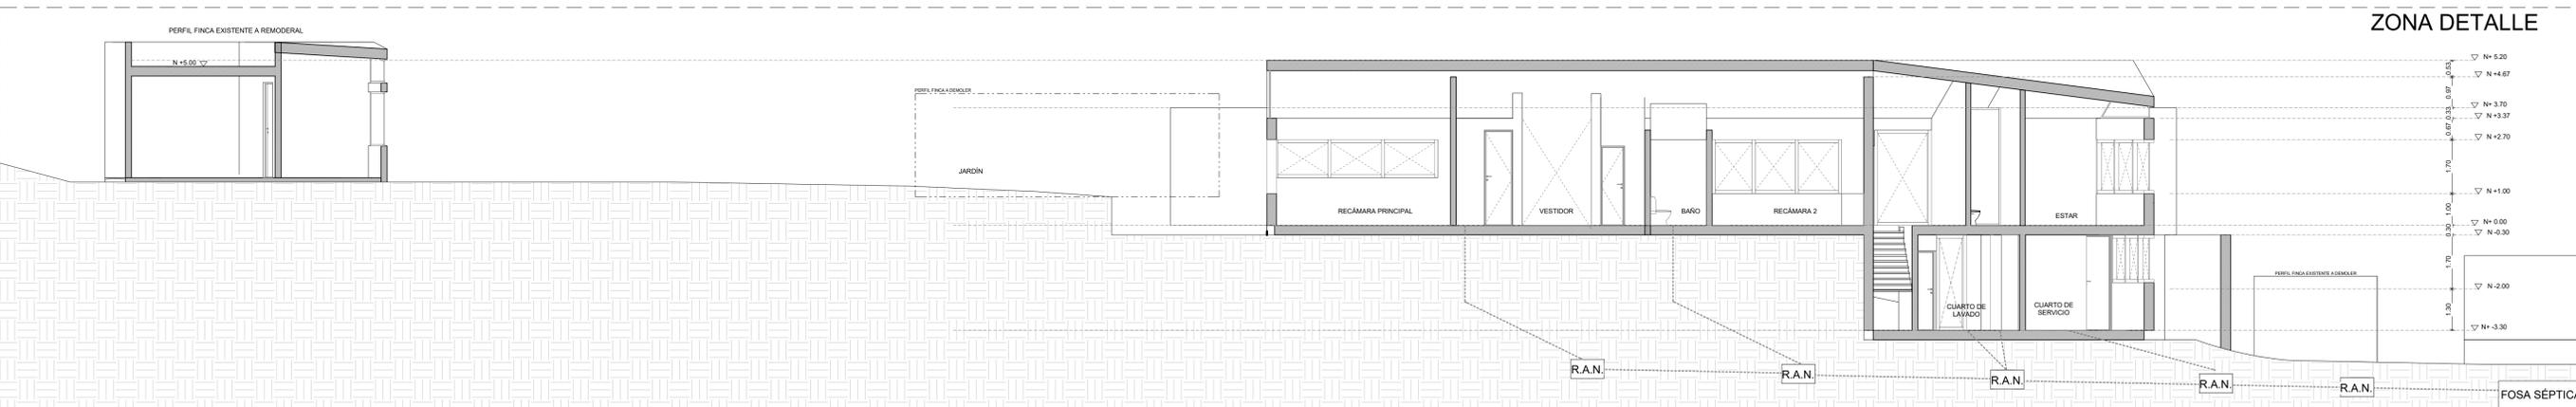

Sección Sanitaria
1 : 100