



FDZ.
Esquivel
/
Arquitectura

FDZ Esquivel / Arquitectura

Calle 46 Num. 344 entre 25 y 25 a
Colonia Sodzil Norte 97116
Mérida, Yuc., Méx.
contacto@fdzesquivel.com.mx

TEL: 4.08.39.62

www.fdzesquivel.com.mx



PROYECTO/PROJECT:

Townhouses Zamorano
Segunda etapa

PROPIETARIO/PROPIETARY:
Inmobiliaria Nativo

UBICACIÓN/LOCATION:

C. 12 #334 entre 23 y 25
Col. Montebello
Mérida, Yucatán, México

OBSERVACIONES/COMMENTS:

CUADRO DE AREAS	
M2 TECHADOS	
Planta Baja	70.94 m2
1 Nivel	70.20 m2
2 Nivel	43.20 m2
TOTAL	184.34 m2
M2 SIN TECHAR	
Area verde	3.48 m2
Jacuzzi	5.07 m2
Area de Tendido	2.10 m2
Roof	19.86 m2
TOTAL	30.51 m2

PLANO/PLANE:

Planta arquitectónica baja

FECHA/DATE:

Enero / 2022

ESCALA/SCALE:

1:50

DISEÑADOR/DESIGNER:

Arq. Omar O. Meza Ceballos

Arq. Jorge Antonio Fernandez Esquivel

DIBUJÓ:

- Arq. Mariana Gómez Ceballos
- Arq. Aneliz Guadalupe Esquivel Martínez
- Arq. Alma Guadalupe Cruz Estrada
- Arq. Yajaira Concepción Tuyin Pool
- Arq. María Valeria Piña Pérez


FIRMA/SIGNATURE:

El contenido de este plano y todos sus diseños, invenciones y detalles, son exclusiva propiedad de Fdz. Esquivel el derecho de autor. El contenido de este plano y su información únicamente podrá ser usado en el proyecto para el cual ha sido editado y no podrá ser reproducido total o parcialmente por medios mecánicos, electrónicos, fotográficos o cualquier otro sin la previa autorización y por escrito de Fdz. Esquivel


NOMBRE/NAME

CLAVE/KEY:


ZAM-L11-ARQ-01-01

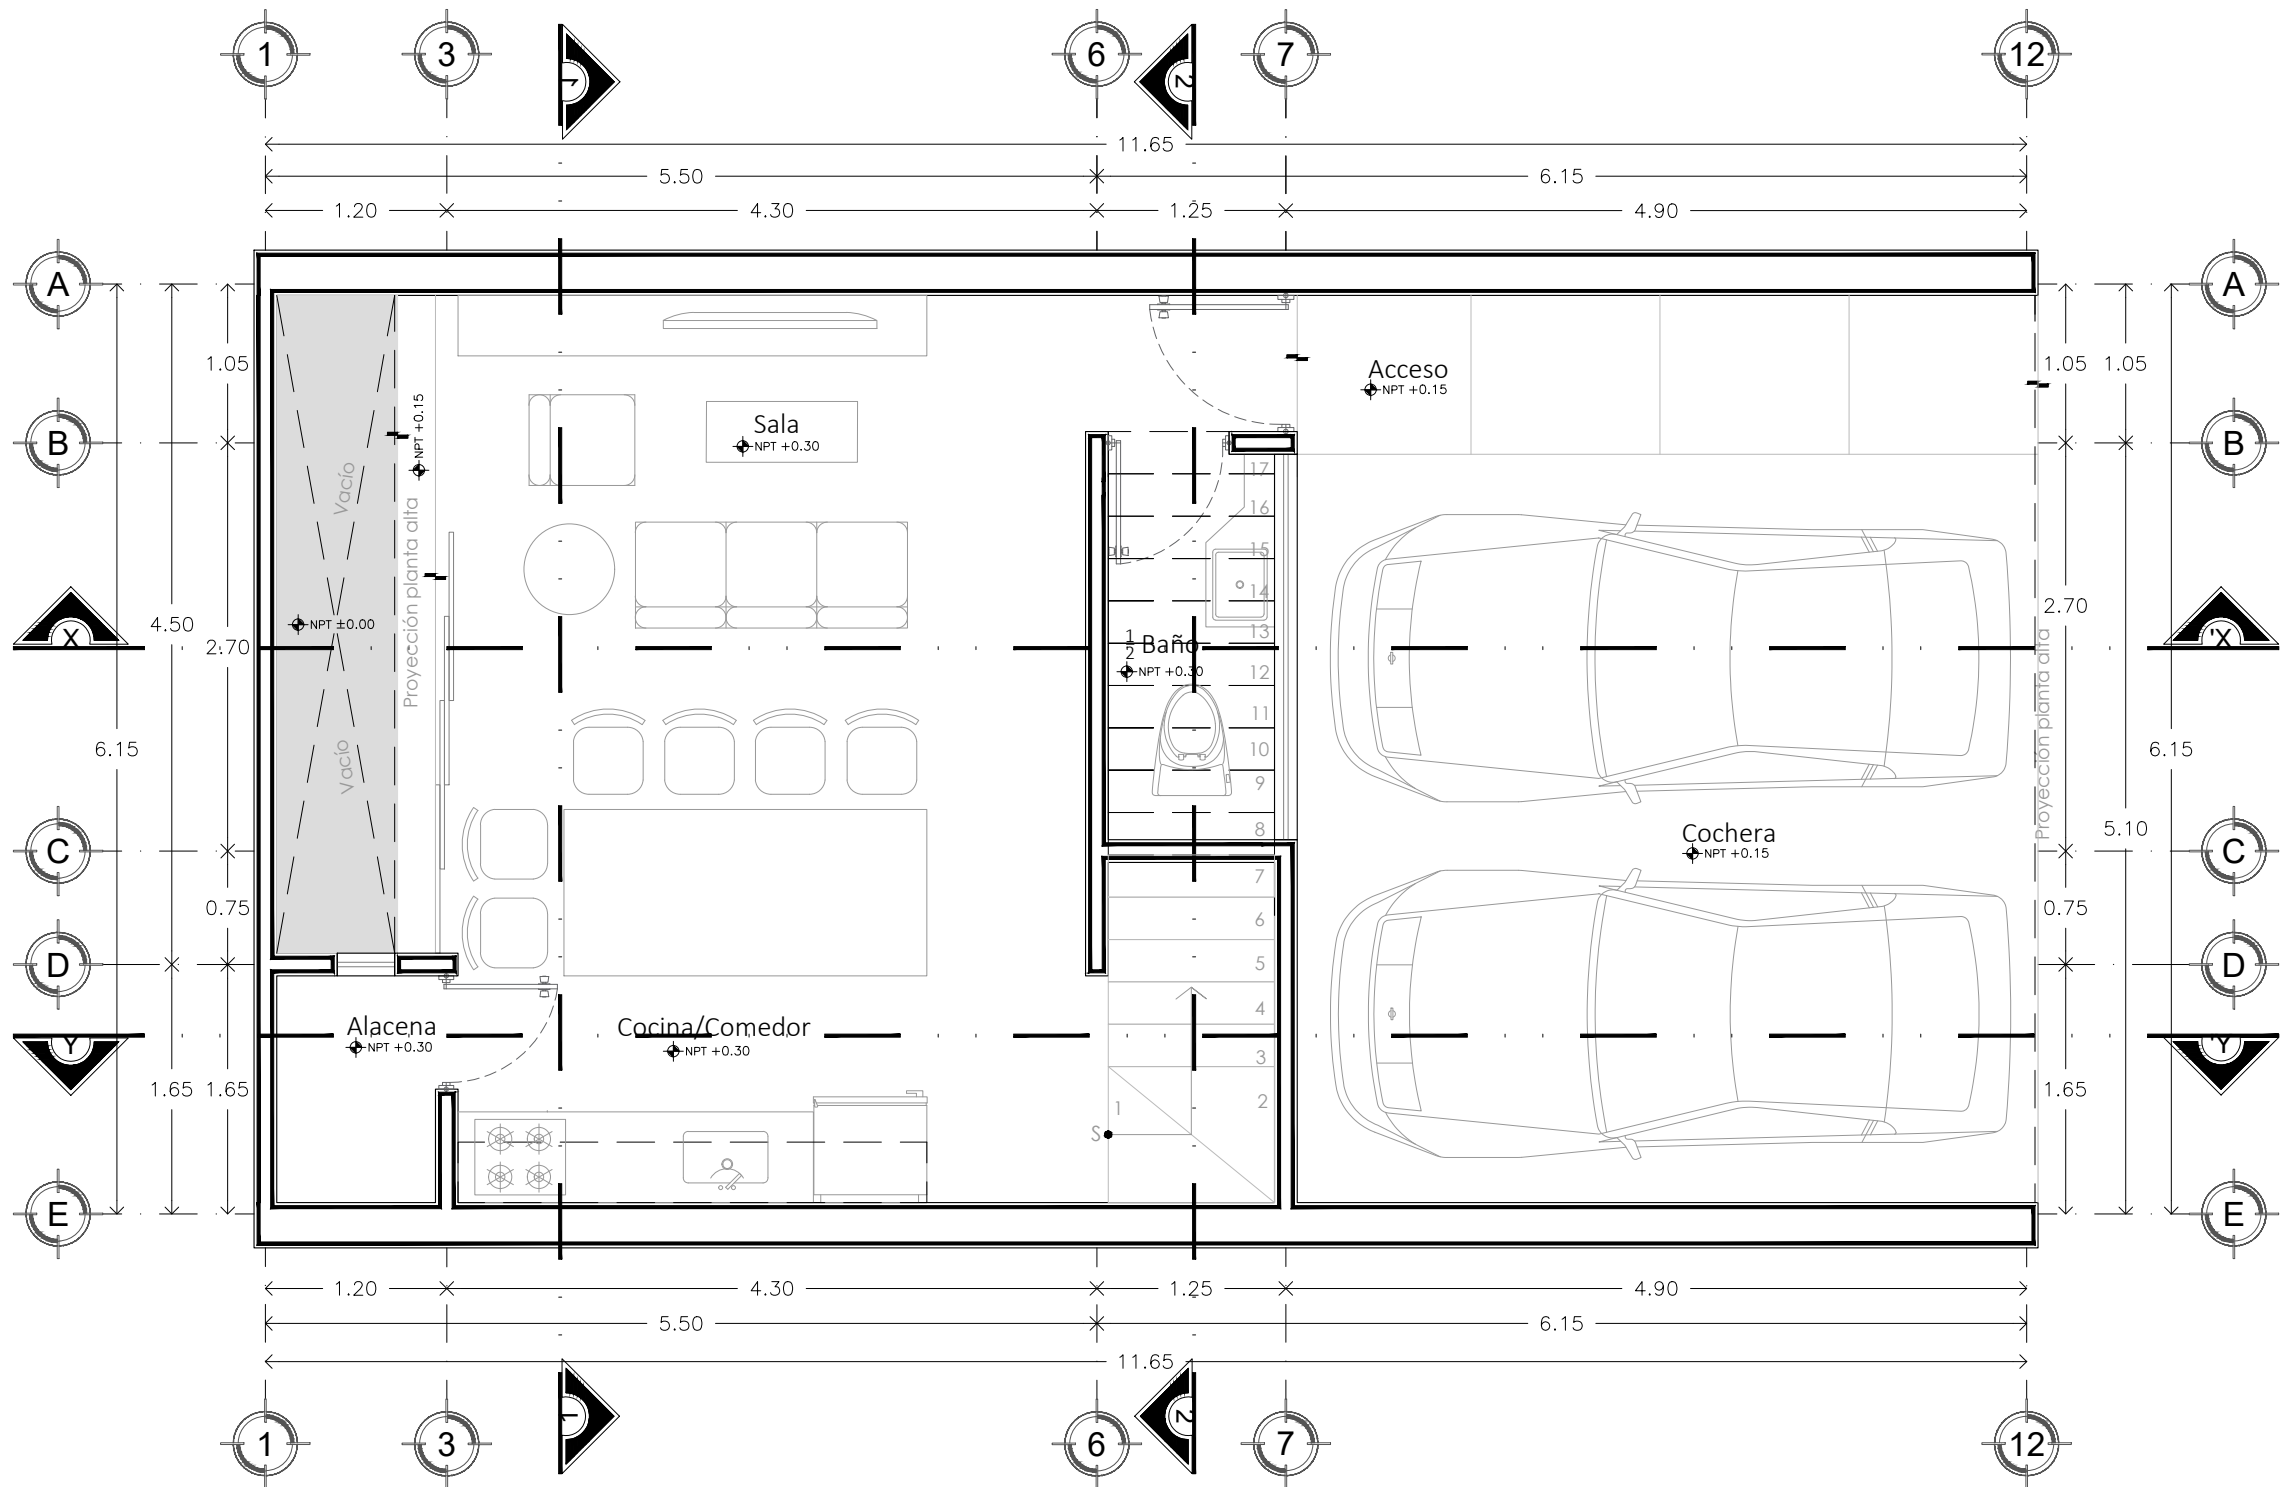

LOTE 11
PLANTA ARQUITECTÓNICA BAJA
ESCALA 1:50

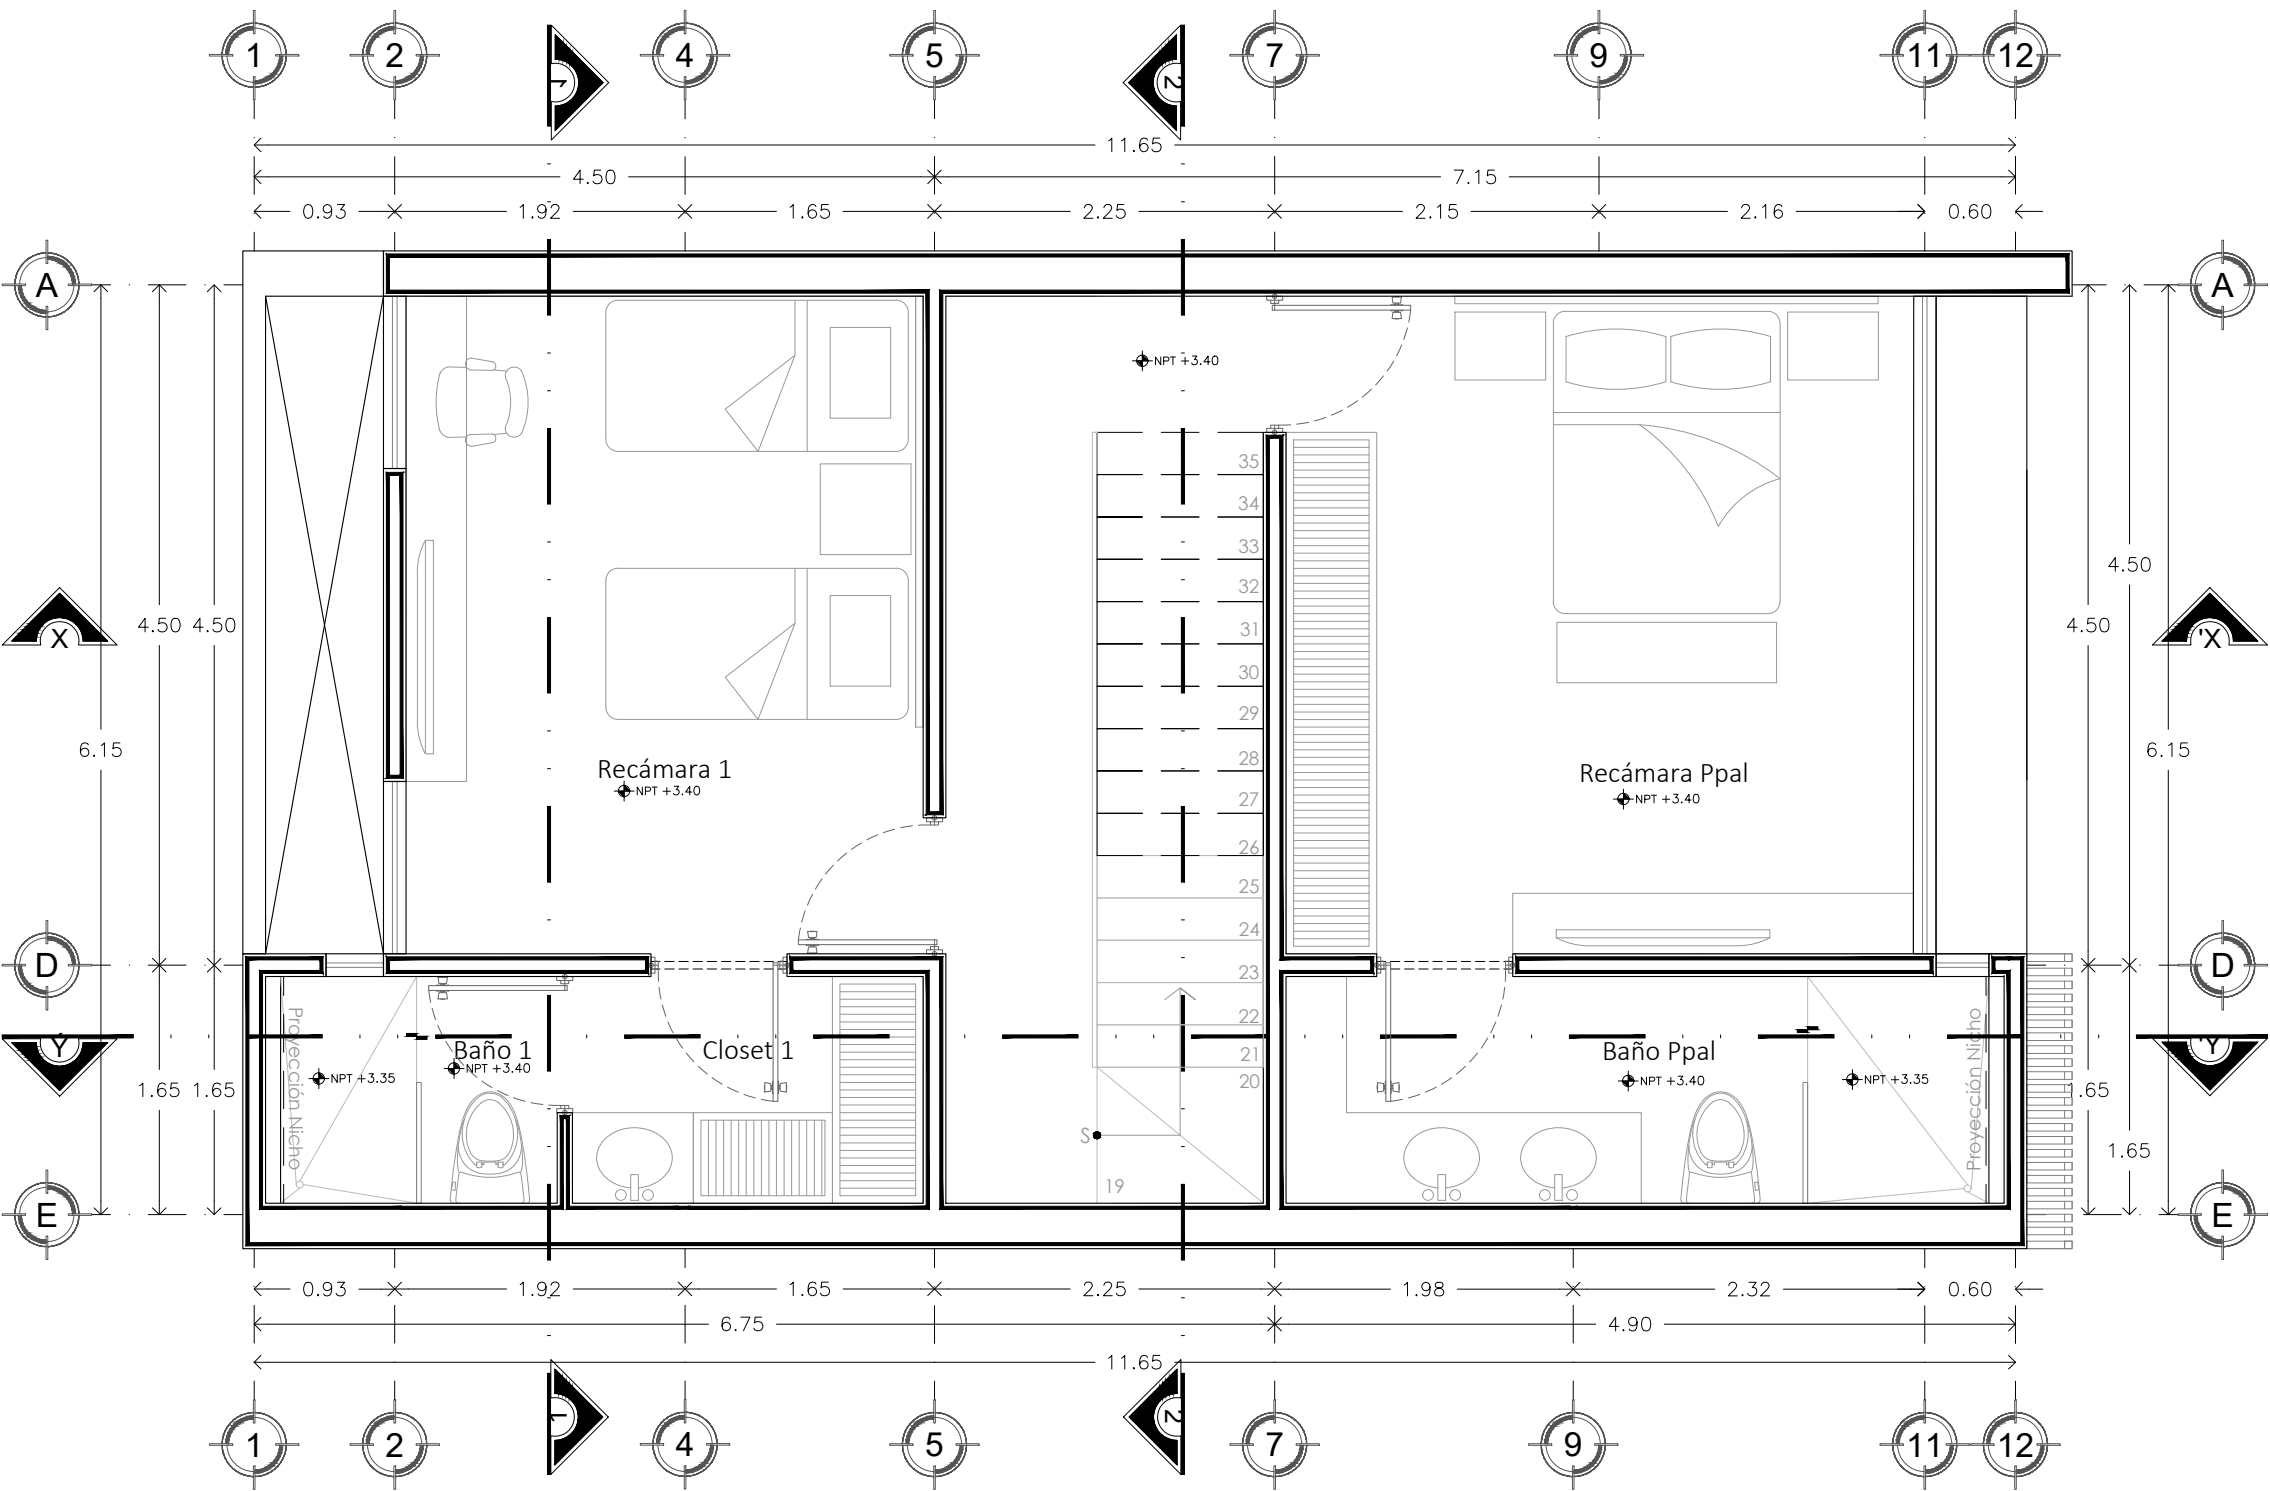


LOTE 11
PLANTA ARQUITECTÓNICA NIVEL 1
ESCALA 1:50

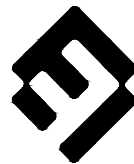

**FDZ.
Esquivel
/
Arquitectura**

FDZ Esquivel / Arquitectura

Calle 46 Num. 344 entre 25 y 25 a
Colonia Sodal Norte 97115
Mérida, Yuc., MX.
contacto@fdzesquivel.com.mx
TEL: 4.08.39.62
www.fdzesquivel.com.mx

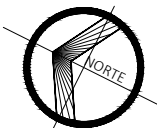

PROYECTO/PROJECT:

Townhouses Zamorano
Segunda etapa

PROPIETARIO/PROPIETARY:
Inmobiliaria Nativo

UBICACIÓN/LOCATION:
C. 12 #334 entre 23 y 25
Col. Montebello
Mérida, Yucatán, México

OBSERVACIONES/COMMENTS:

CUADRO DE AREAS	
M2 TECHADOS	
Planta Baja	70.94 m2
1 Nivel	70.20 m2
2 Nivel	43.20 m2
TOTAL	184.34 m2
M2 SIN TECHAR	
Area verde	3.48 m2
Jacuzzi	5.07 m2
Area de Tendido	2.10 m2
Roof	19.86 m2
TOTAL	30.51 m2

PLANO/PLANE:

Planta arquitectónica Nivel 1

FECHA/DATE:

Enero / 2022

ESCALA/SCALE:

1:50

DISEÑADOR/DESIGNER:

Arq. Omar O. Meza Ceballos

Arq. Jorge Antonio Fernandez Esquivel

DIBUJÓ:

- Arq. Mariana Gómez Ceballos
- Arq. Aneliz Guadalupe Esquivel Martínez
- Arq. Alma Guadalupe Cruz Estrada
- Arq. Yajaira Concepción Tuyin Pool
- Arq. María Valeria Piña Pérez

FIRMA/SIGNATURE:

El contenido de este plano y todos sus diseños, invenciones y detalles, son exclusiva propiedad de Fdz. Esquivel el derecho de autor. El contenido de este plano y su información únicamente podrá ser usado en el proyecto para el cual ha sido editado y no podrá ser reproducción total o parcialmente por medios mecánicos, electrónicos, fotográficos o cualquier otro sin la previa autorización y por escrito de Fdz. Esquivel

NOMBRE/NAME

CLAVE/KEY:

ZAM-L11-ARQ-01-02




FDZ.
Esquivel
/
Arquitectura

FDZ Esquivel / Arquitectura

Calle 46 Num. 344 entre 25 y 25 a
Colonia Sodzil Norte 97116
Mérida, Yuc., MX.
contacto@fdzesquivel.com.mx

TEL: 4.08.39.62

www.fdzesquivel.com.mx

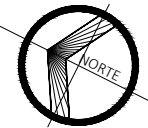

PROYECTO/PROJECT:

Townhouses Zamorano
Segunda etapa

PROPIETARIO/PROPIETARY:
Inmobiliaria Nativo

UBICACIÓN/LOCATION:

C. 12 #334 entre 23 y 25
Col. Montebello
Mérida, Yucatán, México

OBSERVACIONES/COMMENTS:

CUADRO DE AREAS	
M2 TECHADOS	
Planta Baja	70.94 m2
1 Nivel	70.20 m2
2 Nivel	43.20 m2
TOTAL	184.34 m2
M2 SIN TECHAR	
Area verde	3.48 m2
Jacuzzi	5.07 m2
Area de Tendido	2.10 m2
Roof	19.86 m2
TOTAL	30.51 m2

PLANO/PLANE:

Planta arquitectónica Nivel 2

FECHA/DATE:

Enero / 2022

ESCALA/SCALE:

1:50

DISEÑADOR/DESIGNER:

Arq. Omar O. Meza Ceballos

Arq. Jorge Antonio Fernandez Esquivel

DIBUJÓ:

- Arq. Mariana Gómez Ceballos
- Arq. Aneliz Guadalupe Esquivel Martínez
- Arq. Alma Guadalupe Cruz Estrada
- Arq. Yajaira Concepción Tuyin Pool
- Arq. María Valeria Piña Pérez


FIRMA/SIGNATURE:

El contenido de este plano y todos sus diseños, invenciones y detalles, son exclusiva propiedad de Fdz. Esquivel el derecho de autor. El contenido de este plano y su información únicamente podrá ser usado en el proyecto para el cual ha sido editado y no podrá ser reproducido total o parcialmente por medios mecánicos, electrónicos, fotográficos o cualquier otro sin la previa autorización y por escrito de Fdz. Esquivel

NOMBRE/NAME

CLAVE/KEY:

ZAM-L11-ARQ-01-03

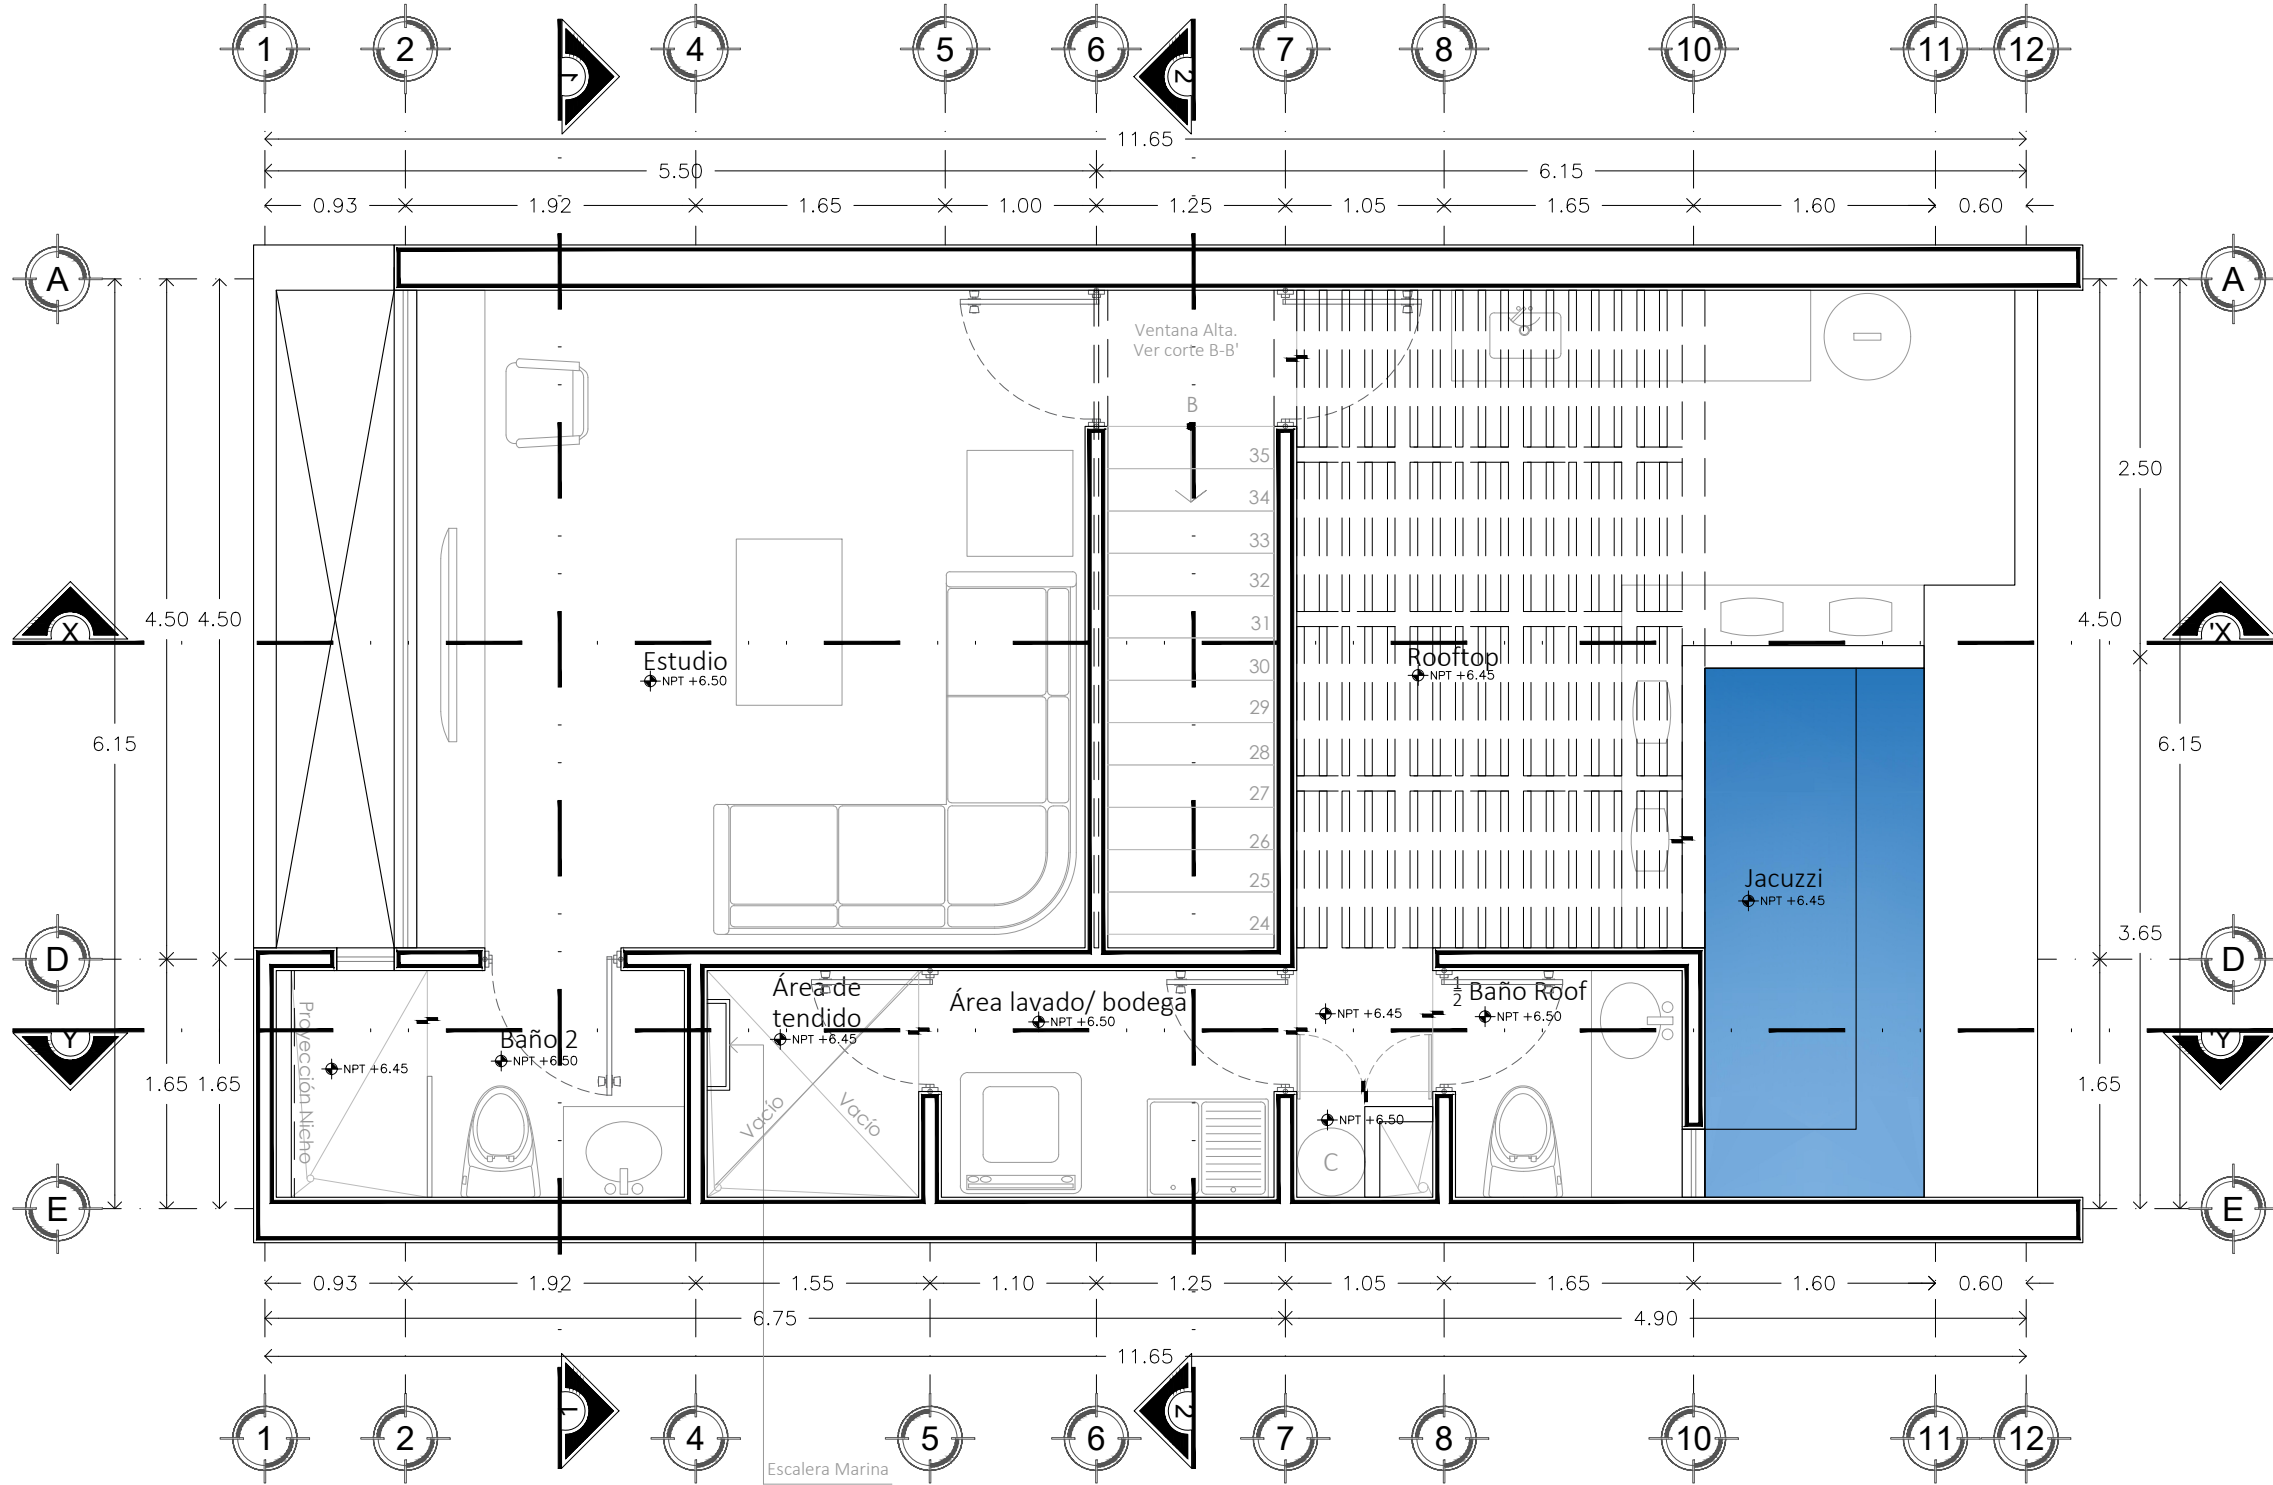

LOTE 11
PLANTA ARQUITECTÓNICA NIVEL 2
ESCALA 1:50



FDZ.
Esquivel
/
Arquitectura

FDZ Esquivel / Arquitectura

Calle 46 Num. 344 entre 25 y 25 a
Colonia Sodzil Norte 97115
Mérida, Yuc., MX.
contacto@fdzesquivel.com.mx
TEL: 4.08.39.62
www.fdzesquivel.com.mx



PROYECTO/PROJECT:

Townhouses Zamorano
Segunda etapa

PROPIETARIO/PROPIETARY:
Inmobiliaria Nativo

UBICACIÓN/LOCATION:
C. 12 #334 entre 23 y 25
Col. Montebello
Mérida, Yucatán, México

OBSERVACIONES/COMMENTS:

CUADRO DE AREAS	
M2 TECHADOS	
Planta Baja	70.94 m2
1 Nivel	70.20 m2
2 Nivel	43.20 m2
TOTAL	184.34 m2
M2 SIN TECHAR	
Area verde	3.48 m2
Jacuzzi	5.07 m2
Area de Tendido	2.10 m2
Roof	19.86 m2
TOTAL	30.51 m2

PLANO/PLANE:

Planta arquitectónica de azotea

FECHA/DATE:

Enero / 2022

ESCALA/SCALE:

1:50

DISEÑADOR/DESIGNER:

Arq. Omar O. Meza Ceballos

Arq. Jorge Antonio Fernandez Esquivel

DIBUJÓ:

- Arq. Mariana Gómez Ceballos
- Arq. Aneliz Guadalupe Esquivel Martínez
- Arq. Alma Guadalupe Cruz Estrada
- Arq. Yajaira Concepción Tuyin Pool
- Arq. María Valeria Piña Pérez


FIRMA/SIGNATURE:

El contenido de este plano y todos sus diseños, invenciones y detalles, son exclusiva propiedad de Fdz. Esquivel el derecho de autor. El contenido de este plano y su información únicamente podrá ser usado en el proyecto para el cual ha sido editado y no podrá ser reproducido total o parcialmente por medios mecánicos, electrónicos, fotográficos o cualquier otro sin la previa autorización y por escrito de Fdz. Esquivel

NOMBRE/NAME

CLAVE/KEY:

ZAM-L11-ARQ-01-04

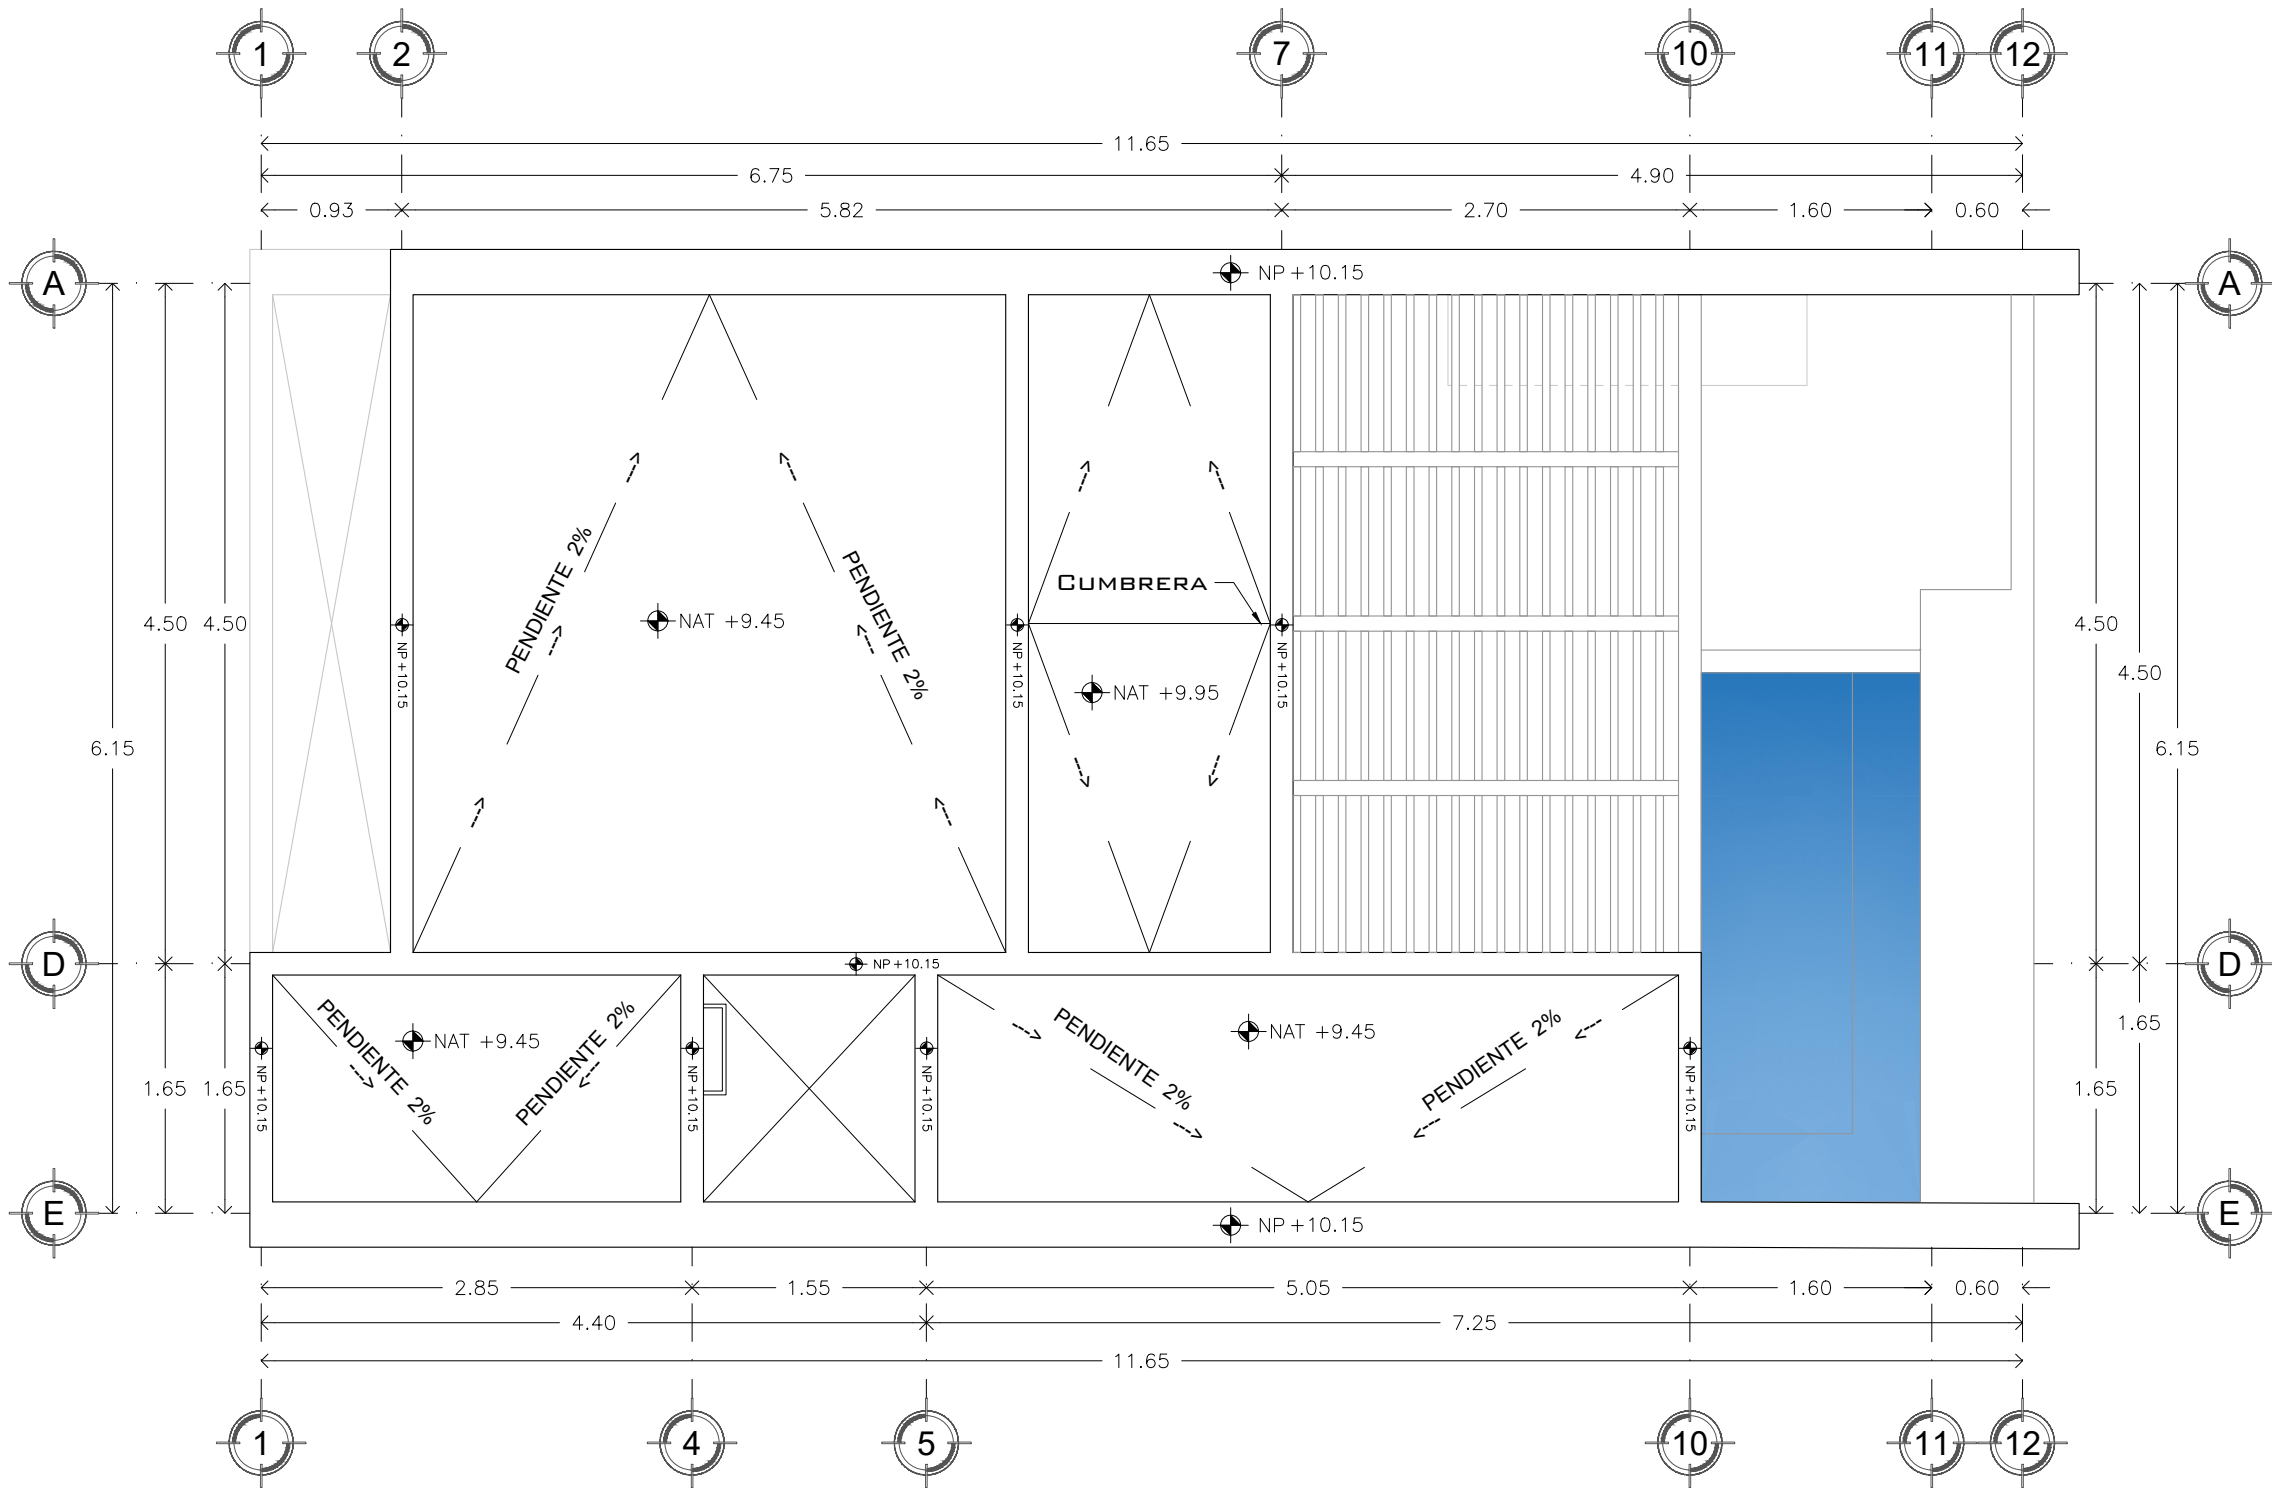

LOTE 11
PLANTA ARQUITECTÓNICA DE CONJUNTO
ESCALA 1:50



FDZ.
Esquivel
/
Arquitectura

FDZ Esquivel / Arquitectura

Calle 46 Num. 344 entre 25 y 25 a
Colonia Soledad Norte 97115
Mérida, Yuc., Méx.
contacto@fdzesquivel.com.mx
TEL: 4.08.39.62
www.fdzesquivel.com.mx

PROYECTO/PROJECT:

Townhouses Zamorano
Segunda etapa

PROPIETARIO/PROPIETARY:
Inmobiliaria Nativo

UBICACIÓN/LOCATION:
C. 12 #334 entre 23 y 25
Col. Montebello
Mérida, Yucatán, México

OBSERVACIONES/COMMENTS:

CUADRO DE AREAS		
M2 TECHADOS		
Planta Baja	70.94	m2
1 Nivel	70.20	m2
2 Nivel	43.20	m2
TOTAL	184.34	m2
M2 SIN TECHAR		
Area verde	3.48	m2
Jacuzzi	5.07	m2
Area de Tendido	2.10	m2
Roof	19.86	m2
TOTAL	30.51	m2

PLANO/PLANE:

Fachadas

FECHA/DATE:

Enero / 2022

ESCALA/SCALE:

1:75

DISEÑADOR/DESIGNER:

Arq. Omar O. Meza Ceballos

Arq. Jorge Antonio Fernandez Esquivel

DIBUJÓ:


- Arq. Mariana Gomez Ceballos
- Arq. Aneliz Guadalupe Esquivel Martínez
- Arq. Alma Guadalupe Cruz Estrada
- Arq. Yajaira Concepción Tuyin Pool
- Arq. María Valeria Piña Pérez

FIRMA/SIGNATURE:


El contenido de este plano y todos sus detalles, inversiones y detalles, son exclusiva propiedad de Fdz. Esquivel el derecho de autor. El contenido de este plano y su información únicamente podrá ser usado en el proyecto para el cual ha sido editado y no podrá ser reproducido total o parcialmente por medios mecánicos, electrónicos, fotográficos o cualquier otro sin la previa autorización y por escrito de Fdz. Esquivel

NOMBRE/NAME

CLAVE/KEY:

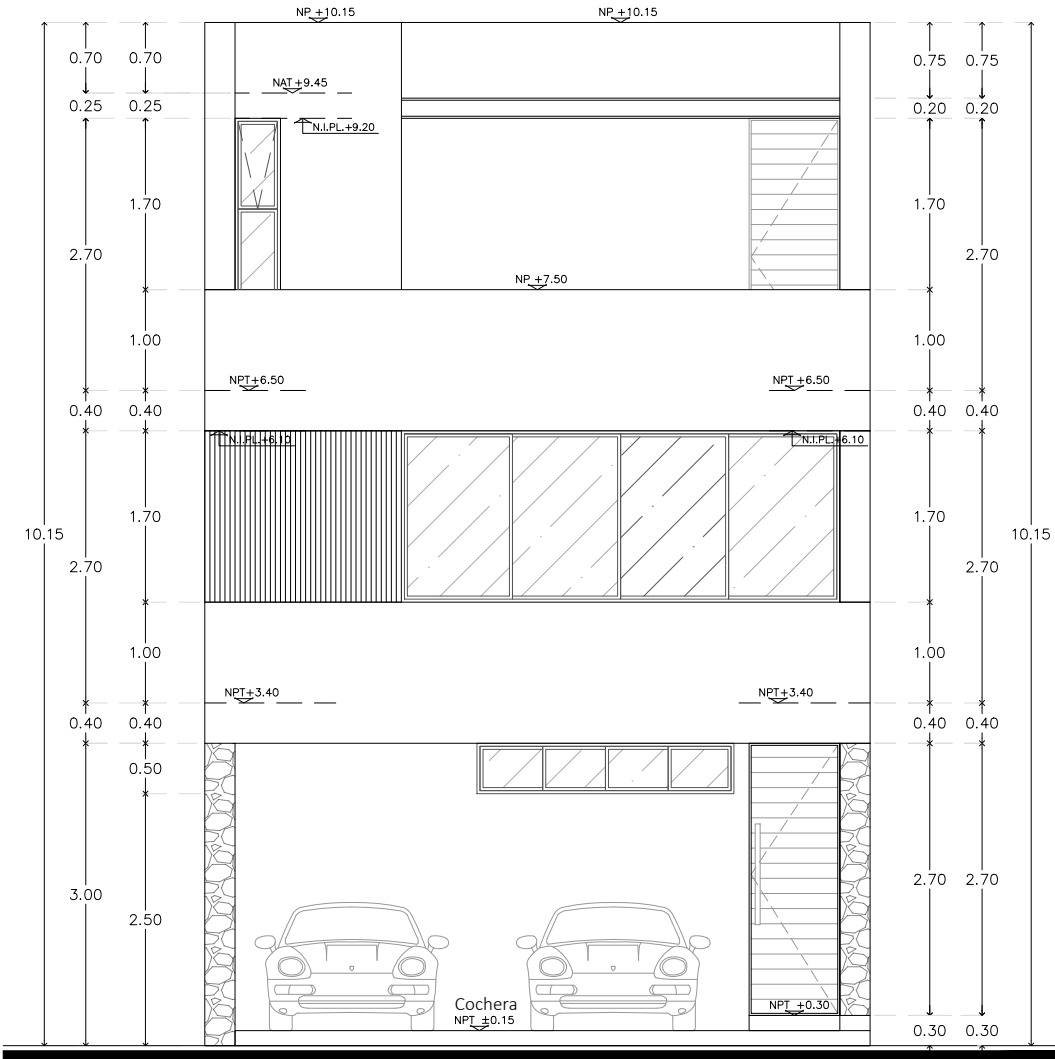

LOTE 11
FACHADA PRINCIPAL
ESCALA 1:75

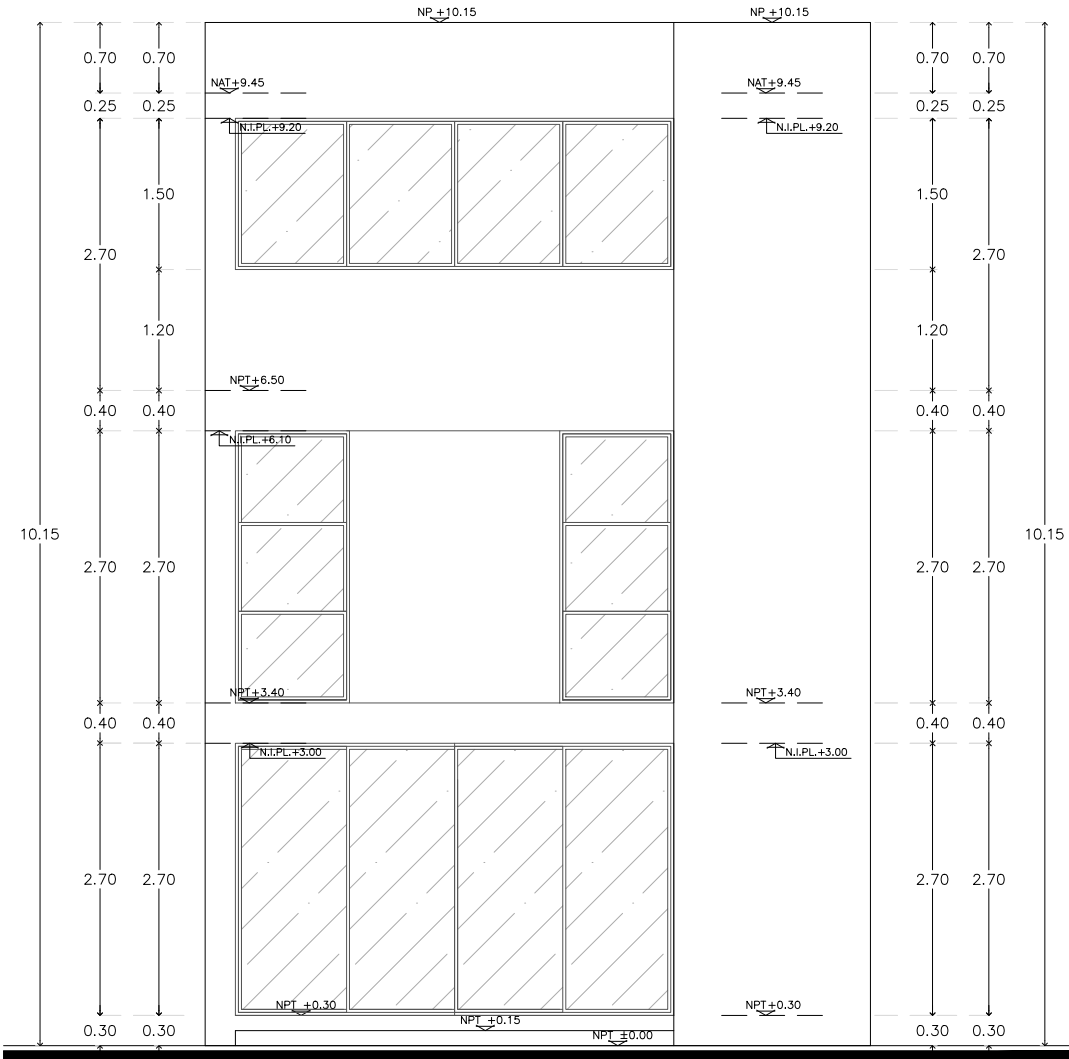

LOTE 11
FACHADA POSTERIOR
ESCALA 1:75



FDZ.
Esquivel
/
Arquitectura

FDZ Esquivel / Arquitectura

Calle 46 Num. 244 entre 25 y 25 a
Colonia Sodalit Norte 97115
Mérida, Yuc., MX
contacto@fdzesquivel.com.mx
TEL: 4.08.39.62
www.fdzesquivel.com.mx

PROYECTO/PROJECT:

Townhouses Zamorano

Segunda etapa

PROPIETARIO/PROPIETARY:

Inmobiliaria Nativo

UBICACIÓN/LOCATION:

C. 12 #334 entre 23 y 25

Col. Montebello

Mérida, Yucatán, México

OBSERVACIONES/COMMENTS:

CUADRO DE AREAS	
M2 TECHADOS	
Planta Baja	70.94 m2
1 Nivel	70.20 m2
2 Nivel	43.20 m2
TOTAL	184.34 m2
M2 SIN TECHAR	
Area verde	3.48 m2
Jacuzzi	5.07 m2
Area de Tendido	2.10 m2
Roof	19.86 m2
TOTAL	30.51 m2

PLANO/PLANE:

Cortes Arquitectonicos

FECHA/DATE:

Enero / 2022

ESCALA/SCALE:

1:75

DISEÑADOR/DESIGNER:

Arq. Omar O. Meza Ceballos

Arq. Jorge Antonio Fernandez Esquivel

DIBUJÓ:

- Arq. Mariana Gomez Ceballos
- Arq. Aneliz Guadalupe Esquivel Martínez
- Arq. Alma Guadalupe Cruz Estrada
- Arq. Yajaira Concepción Tuyin Pool
- Arq. María Valeria Piña Pérez


FIRMA/SIGNATURE:

El contenido de este plano y todos sus diseños, invenciones y detalles, son exclusiva propiedad de Fdz. Esquivel el derecho de autor. El contenido de este plano y su información únicamente podrá ser usado en el proyecto para el cual ha sido editado y no podrá ser reproducido total o parcialmente por medios mecánicos, electrónicos, fotográficos o cualquier otro sin la previa autorización y por escrito de Fdz. Esquivel

NOMBRE/NAME

CLAVE/KEY:

ZAM-L11-ARQ-03-01

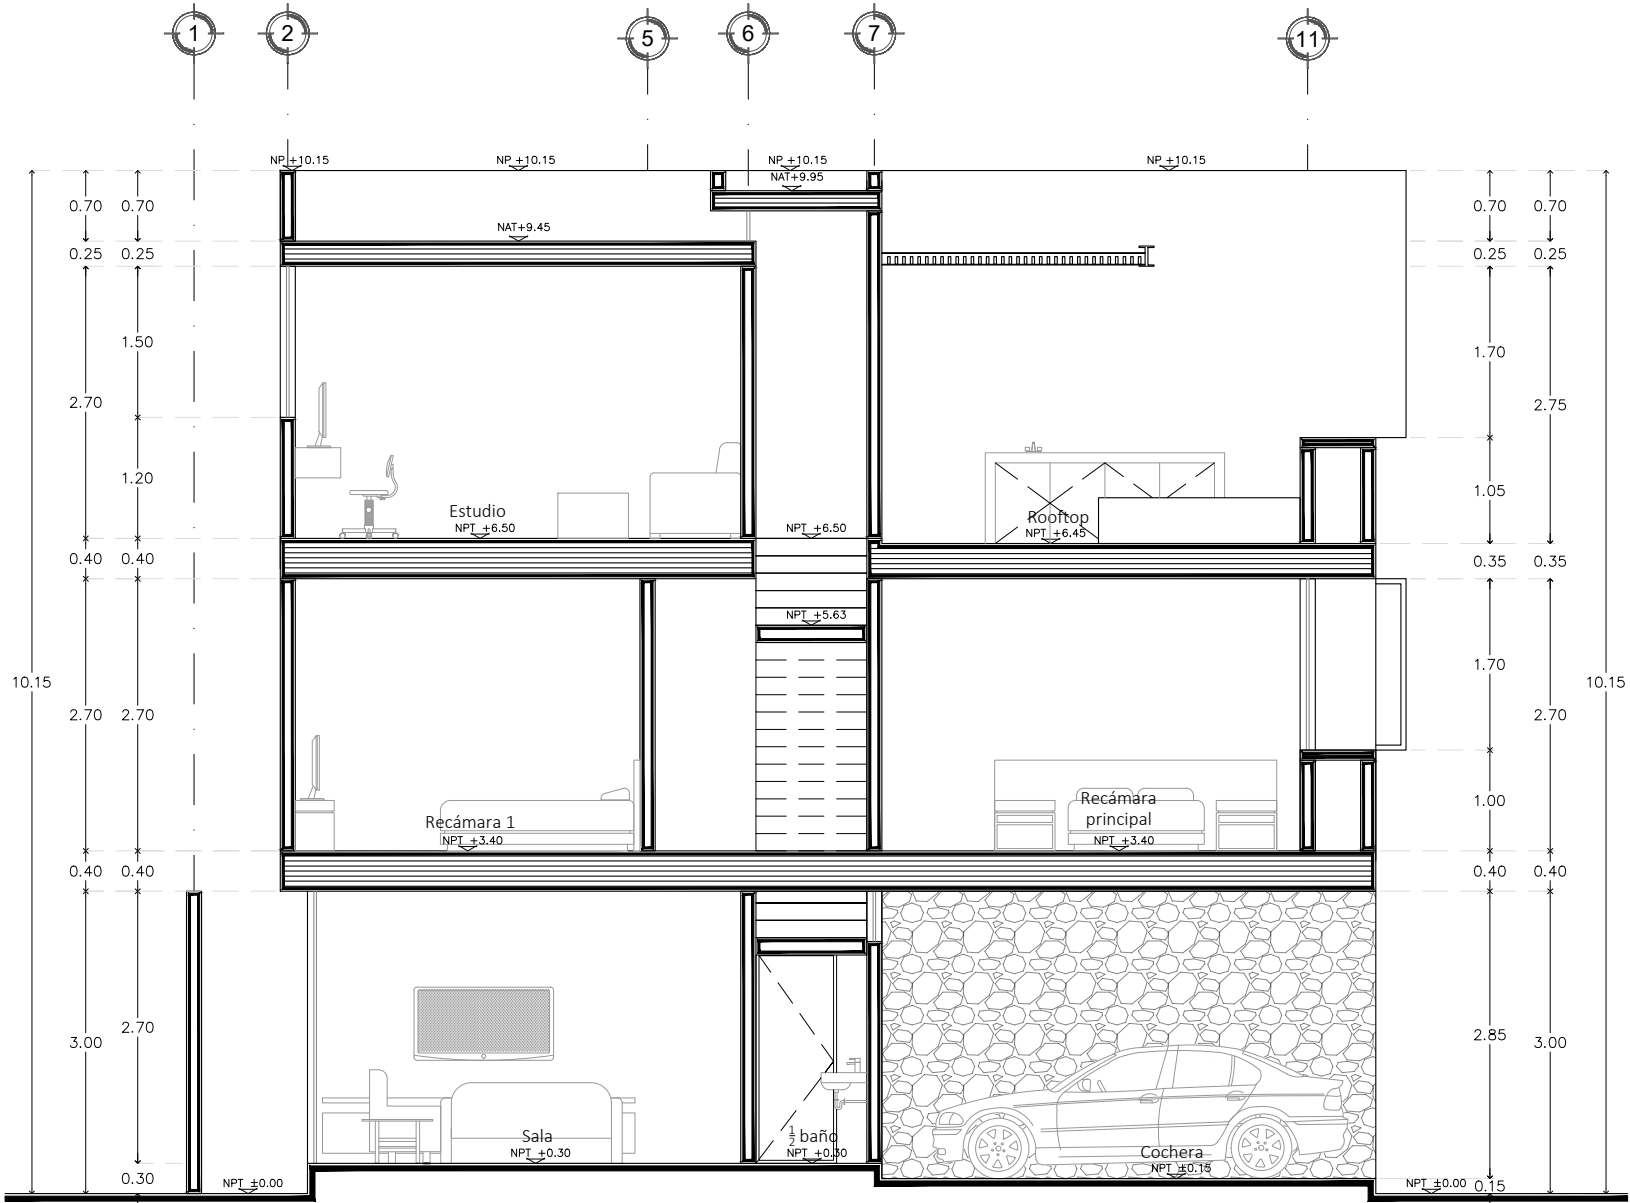


LOTE 11
CORTE X-X'
ESCALA 1:75



FDZ.
Esquivel
/
Arquitectura

FDZ Esquivel / Arquitectura

Calle 46 Num. 244 entre 25 y 25 a
Colonia Sodalit Norte 97115
Mérida, Yuc., MX
contacto@fdzasquivel.com.mx
TEL: 4.08.39.62
www.fdzasquivel.com.mx

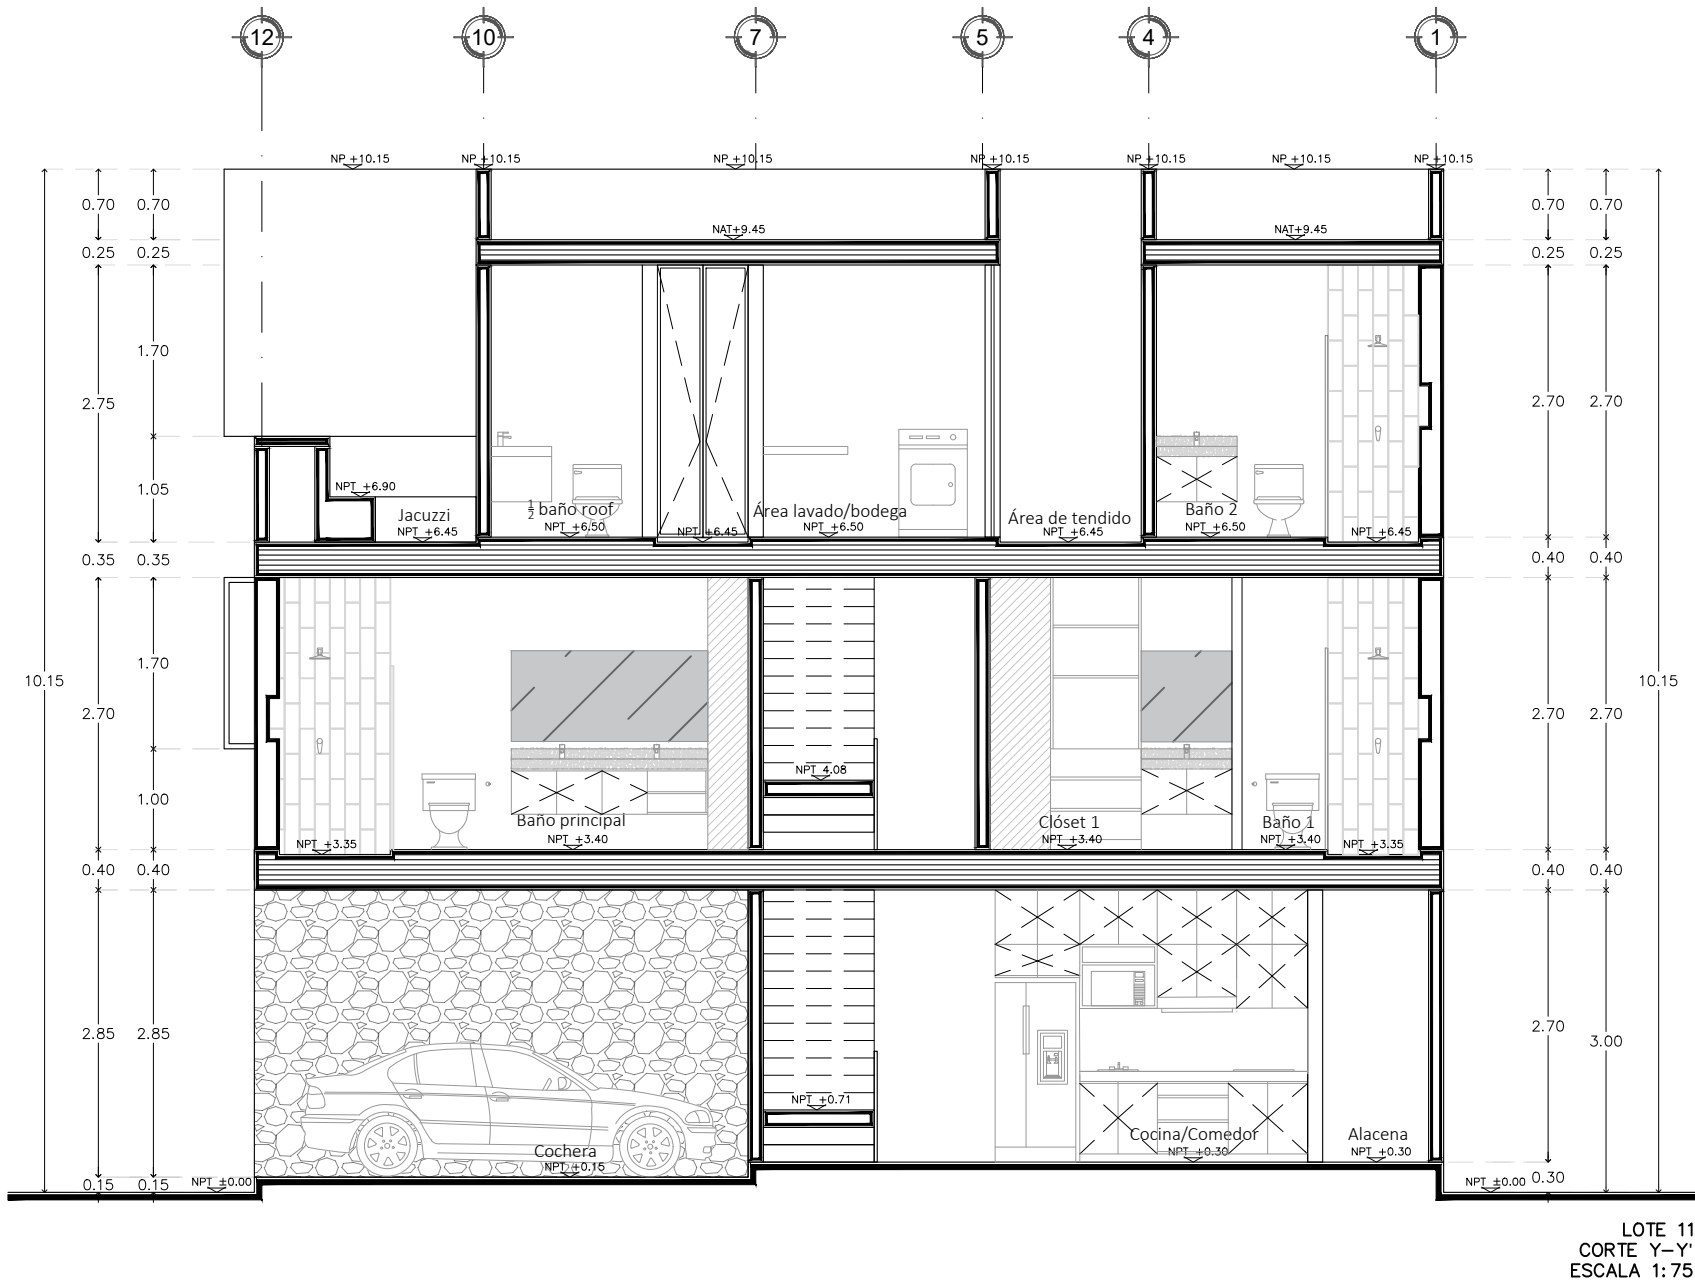

PROYECTO/PROJECT:

Townhouses Zamorano
Segunda etapa

PROPIETARIO/PROPIETARY:

Inmobiliaria Nativo

UBICACIÓN/LOCATION:

C. 12 #334 entre 23 y 25
Col. Montebello
Mérida, Yucatán, México

OBSERVACIONES/COMMENTS:

CUADRO DE AREAS	
M2 TECHADOS	
Planta Baja	70.94 m2
1 Nivel	70.20 m2
2 Nivel	43.20 m2
TOTAL	184.34 m2
M2 SIN TECHAR	
Area verde	3.48 m2
Jacuzzi	5.07 m2
Area de Tendido	2.10 m2
Roof	19.86 m2
TOTAL	30.51 m2

PLANO/PLANE:

Cortes Arquitectonicos

FECHA/DATE:

Enero / 2022

ESCALA/SCALE:

1:75

DISEÑADOR/DESIGNER:

Arq. Omar O. Meza Ceballos

Arq. Jorge Antonio Fernandez Esquivel

DIBUJÓ:

- Arq. Mariana Gomez Ceballos
- Arq. Aneliz Guadalupe Esquivel Martínez
- Arq. Alma Guadalupe Cruz Estrada
- Arq. Yajaira Concepción Tuyin Pool
- Arq. María Valeria Piña Pérez

FIRMA/SIGNATURE:

El contenido de este plano y todos sus diseños, invenciones y detalles, son exclusiva propiedad de Fdz. Esquivel el derecho de autor. El contenido de este plano y su información únicamente podrá ser usado en el proyecto para el cual ha sido editado y no podrá ser reproducido total o parcialmente por medios mecánicos, electrónicos, fotográficos o cualquier otro sin la previa autorización y por escrito de Fdz. Esquivel

NOMBRE/NAME

CLAVE/KEY:

ZAM-L11-ARQ-03-02



FDZ.
Esquivel
/
Arquitectura

FDZ Esquivel / Arquitectura

Calle 46 Num. 244 entre 25 y 25 a
Colonia Sodalit Norte 97115
Mérida, Yuc., MX
contacto@fdzesquivel.com.mx

TEL: 4.08.39.62

www.fdzesquivel.com.mx

PROYECTO/PROJECT:

Townhouses Zamorano

Segunda etapa

PROPIETARIO/PROPIETARY:

Inmobiliaria Nativo

UBICACIÓN/LOCATION:

C. 12 #334 entre 23 y 25

Col. Montebello

Mérida, Yucatán, México

OBSERVACIONES/COMMENTS:

CUADRO DE AREAS	
M2 TECHADOS	
Planta Baja	70.94 m2
1 Nivel	70.20 m2
2 Nivel	43.20 m2
TOTAL	184.34 m2
M2 SIN TECHAR	
Area verde	3.48 m2
Jacuzzi	5.07 m2
Area de Tendido	2.10 m2
Roof	19.86 m2
TOTAL	30.51 m2

PLANO/PLANE:

Cortes Arquitectonicos

FECHA/DATE:

Enero / 2022

ESCALA/SCALE:

1:75

DISEÑADOR/DESIGNER:

Arq. Omar O. Meza Ceballos

Arq. Jorge Antonio Fernandez Esquivel

DIBUJÓ:

- Arq. Mariana Gomez Ceballos
- Arq. Aneliz Guadalupe Esquivel Martínez
- Arq. Alma Guadalupe Cruz Estrada
- Arq. Yajaira Concepción Tuyin Pool
- Arq. María Valeria Piña Pérez


FIRMA/SIGNATURE:

El contenido de este plano y todos sus diseños, invenciones y detalles, son exclusiva propiedad de Fdz. Esquivel el derecho de autor. El contenido de este plano y su información únicamente podrá ser usado en el proyecto para el cual ha sido editado y no podrá ser reproducido total o parcialmente por medios mecánicos, electrónicos, fotográficos o cualquier otro sin la previa autorización y por escrito de Fdz. Esquivel


NOMBRE/NAME

CLAVE/KEY:

ZAM-L11-ARQ-03-03

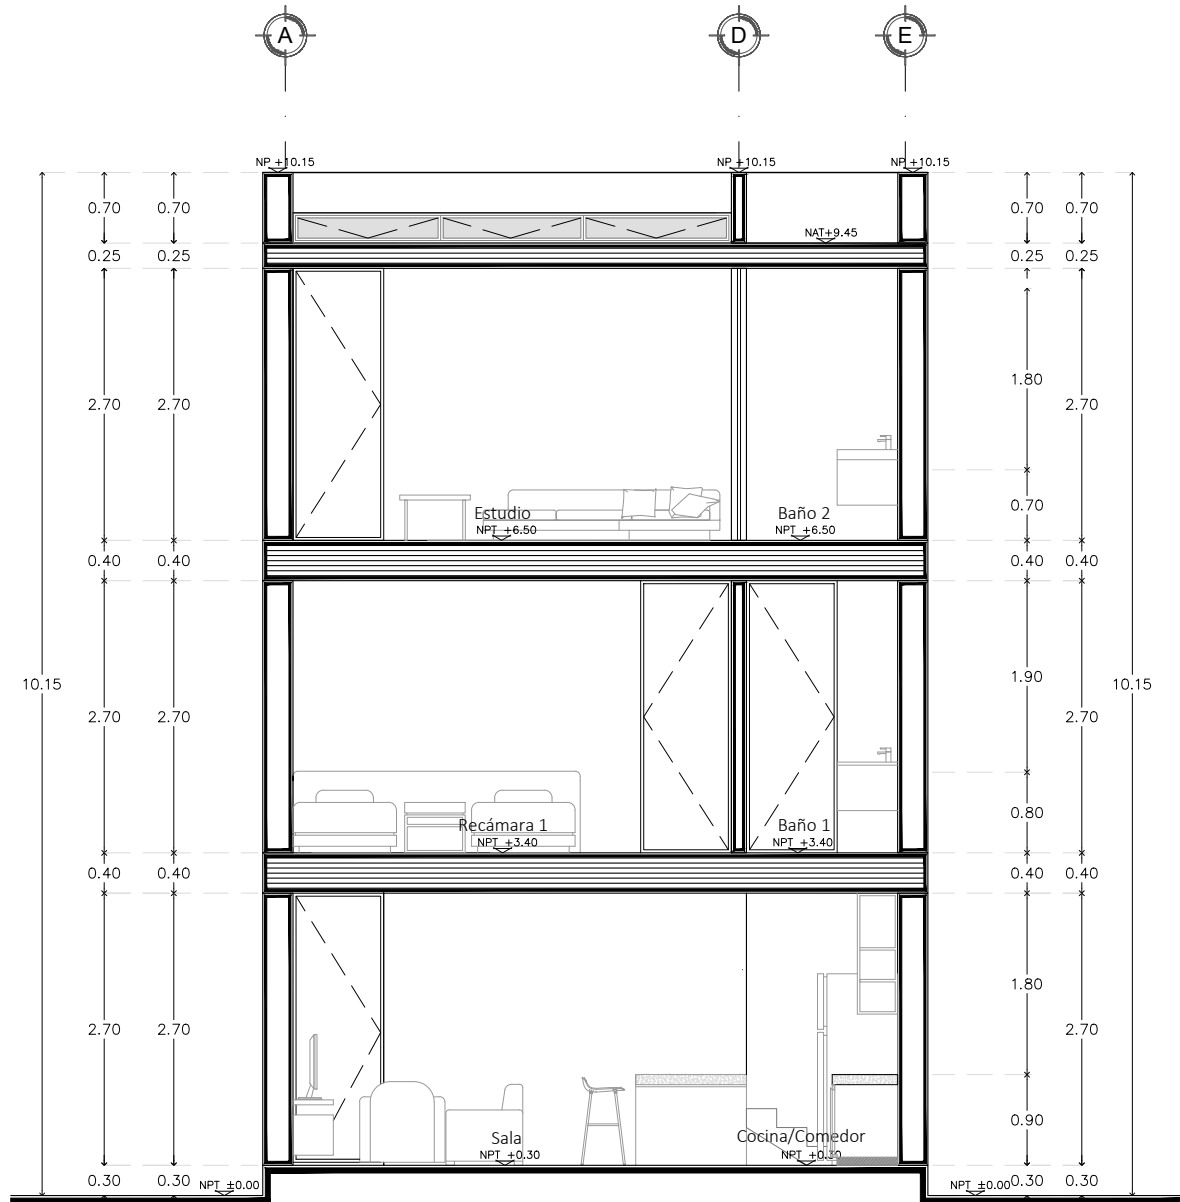

LOTE 11
CORTE 1-1
ESCALA 1: 75

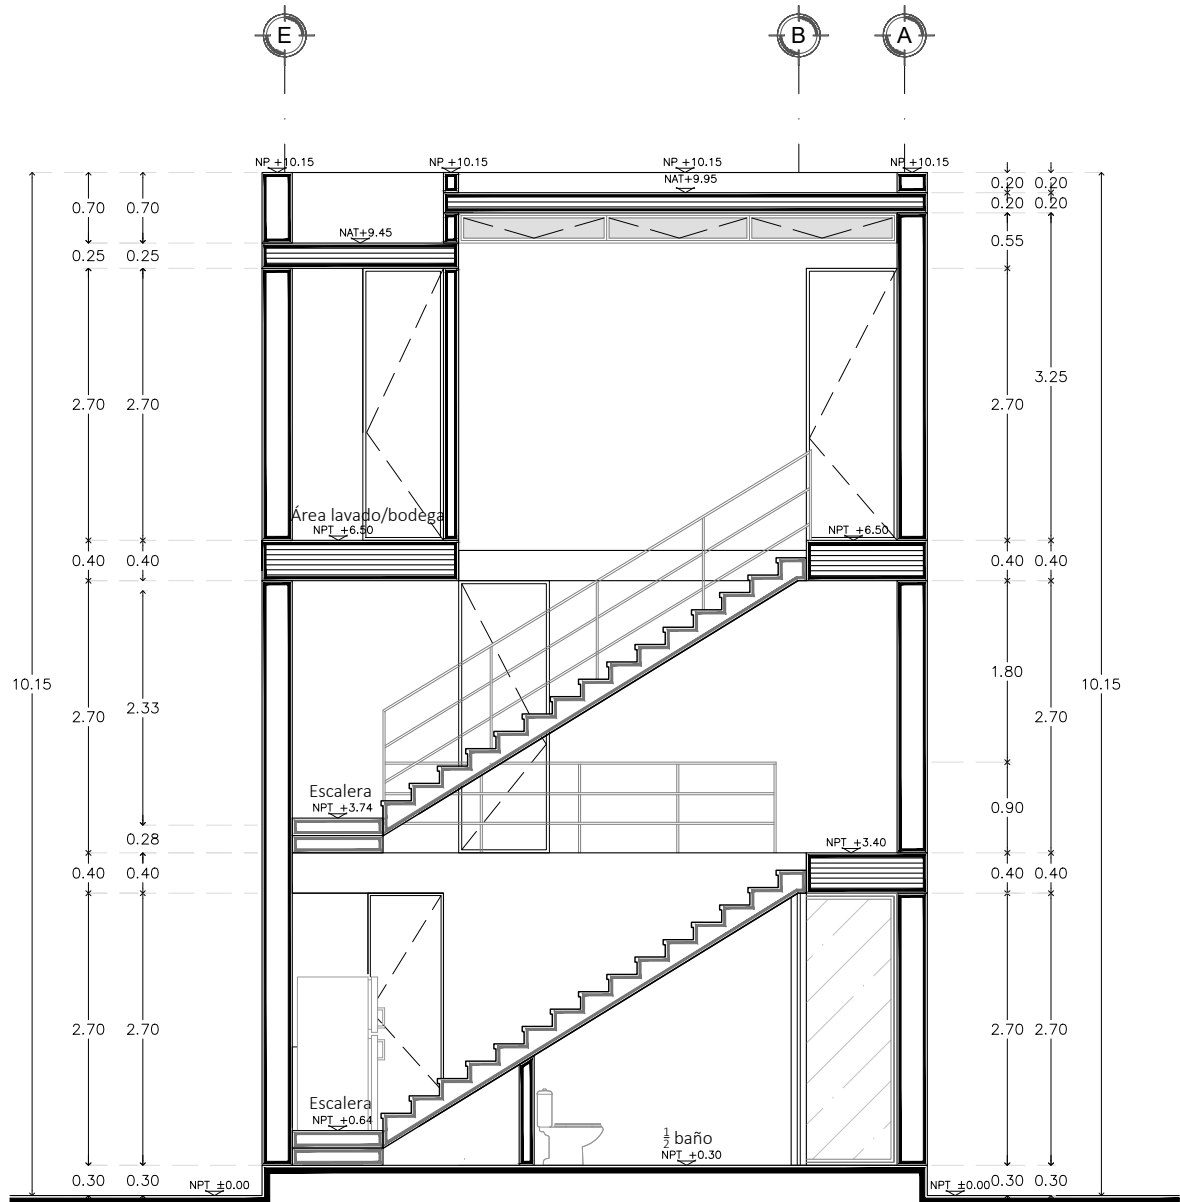

LOTE 11
CORTE 2-2
ESCALA 1: 75