


Illuminacion Planta Baja  
 escala 1:50

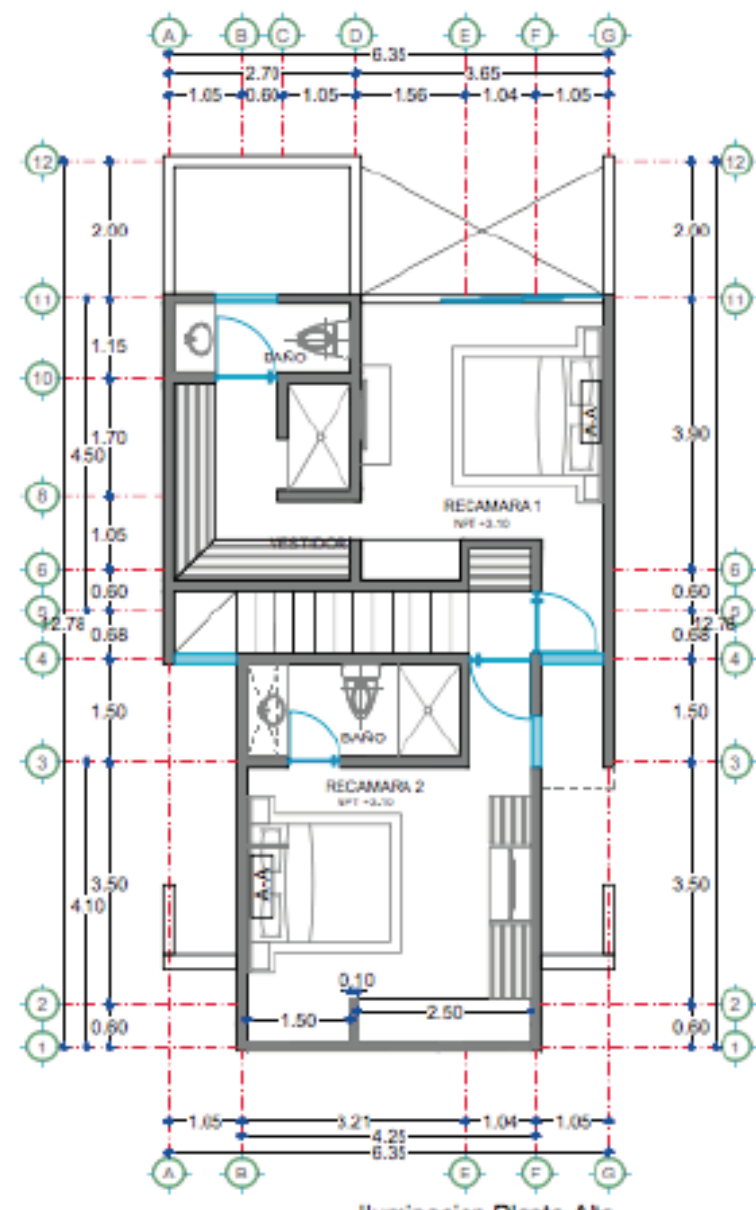

Illuminacion Planta Alta  
 escala 1:50