


PLANTA
BAJA

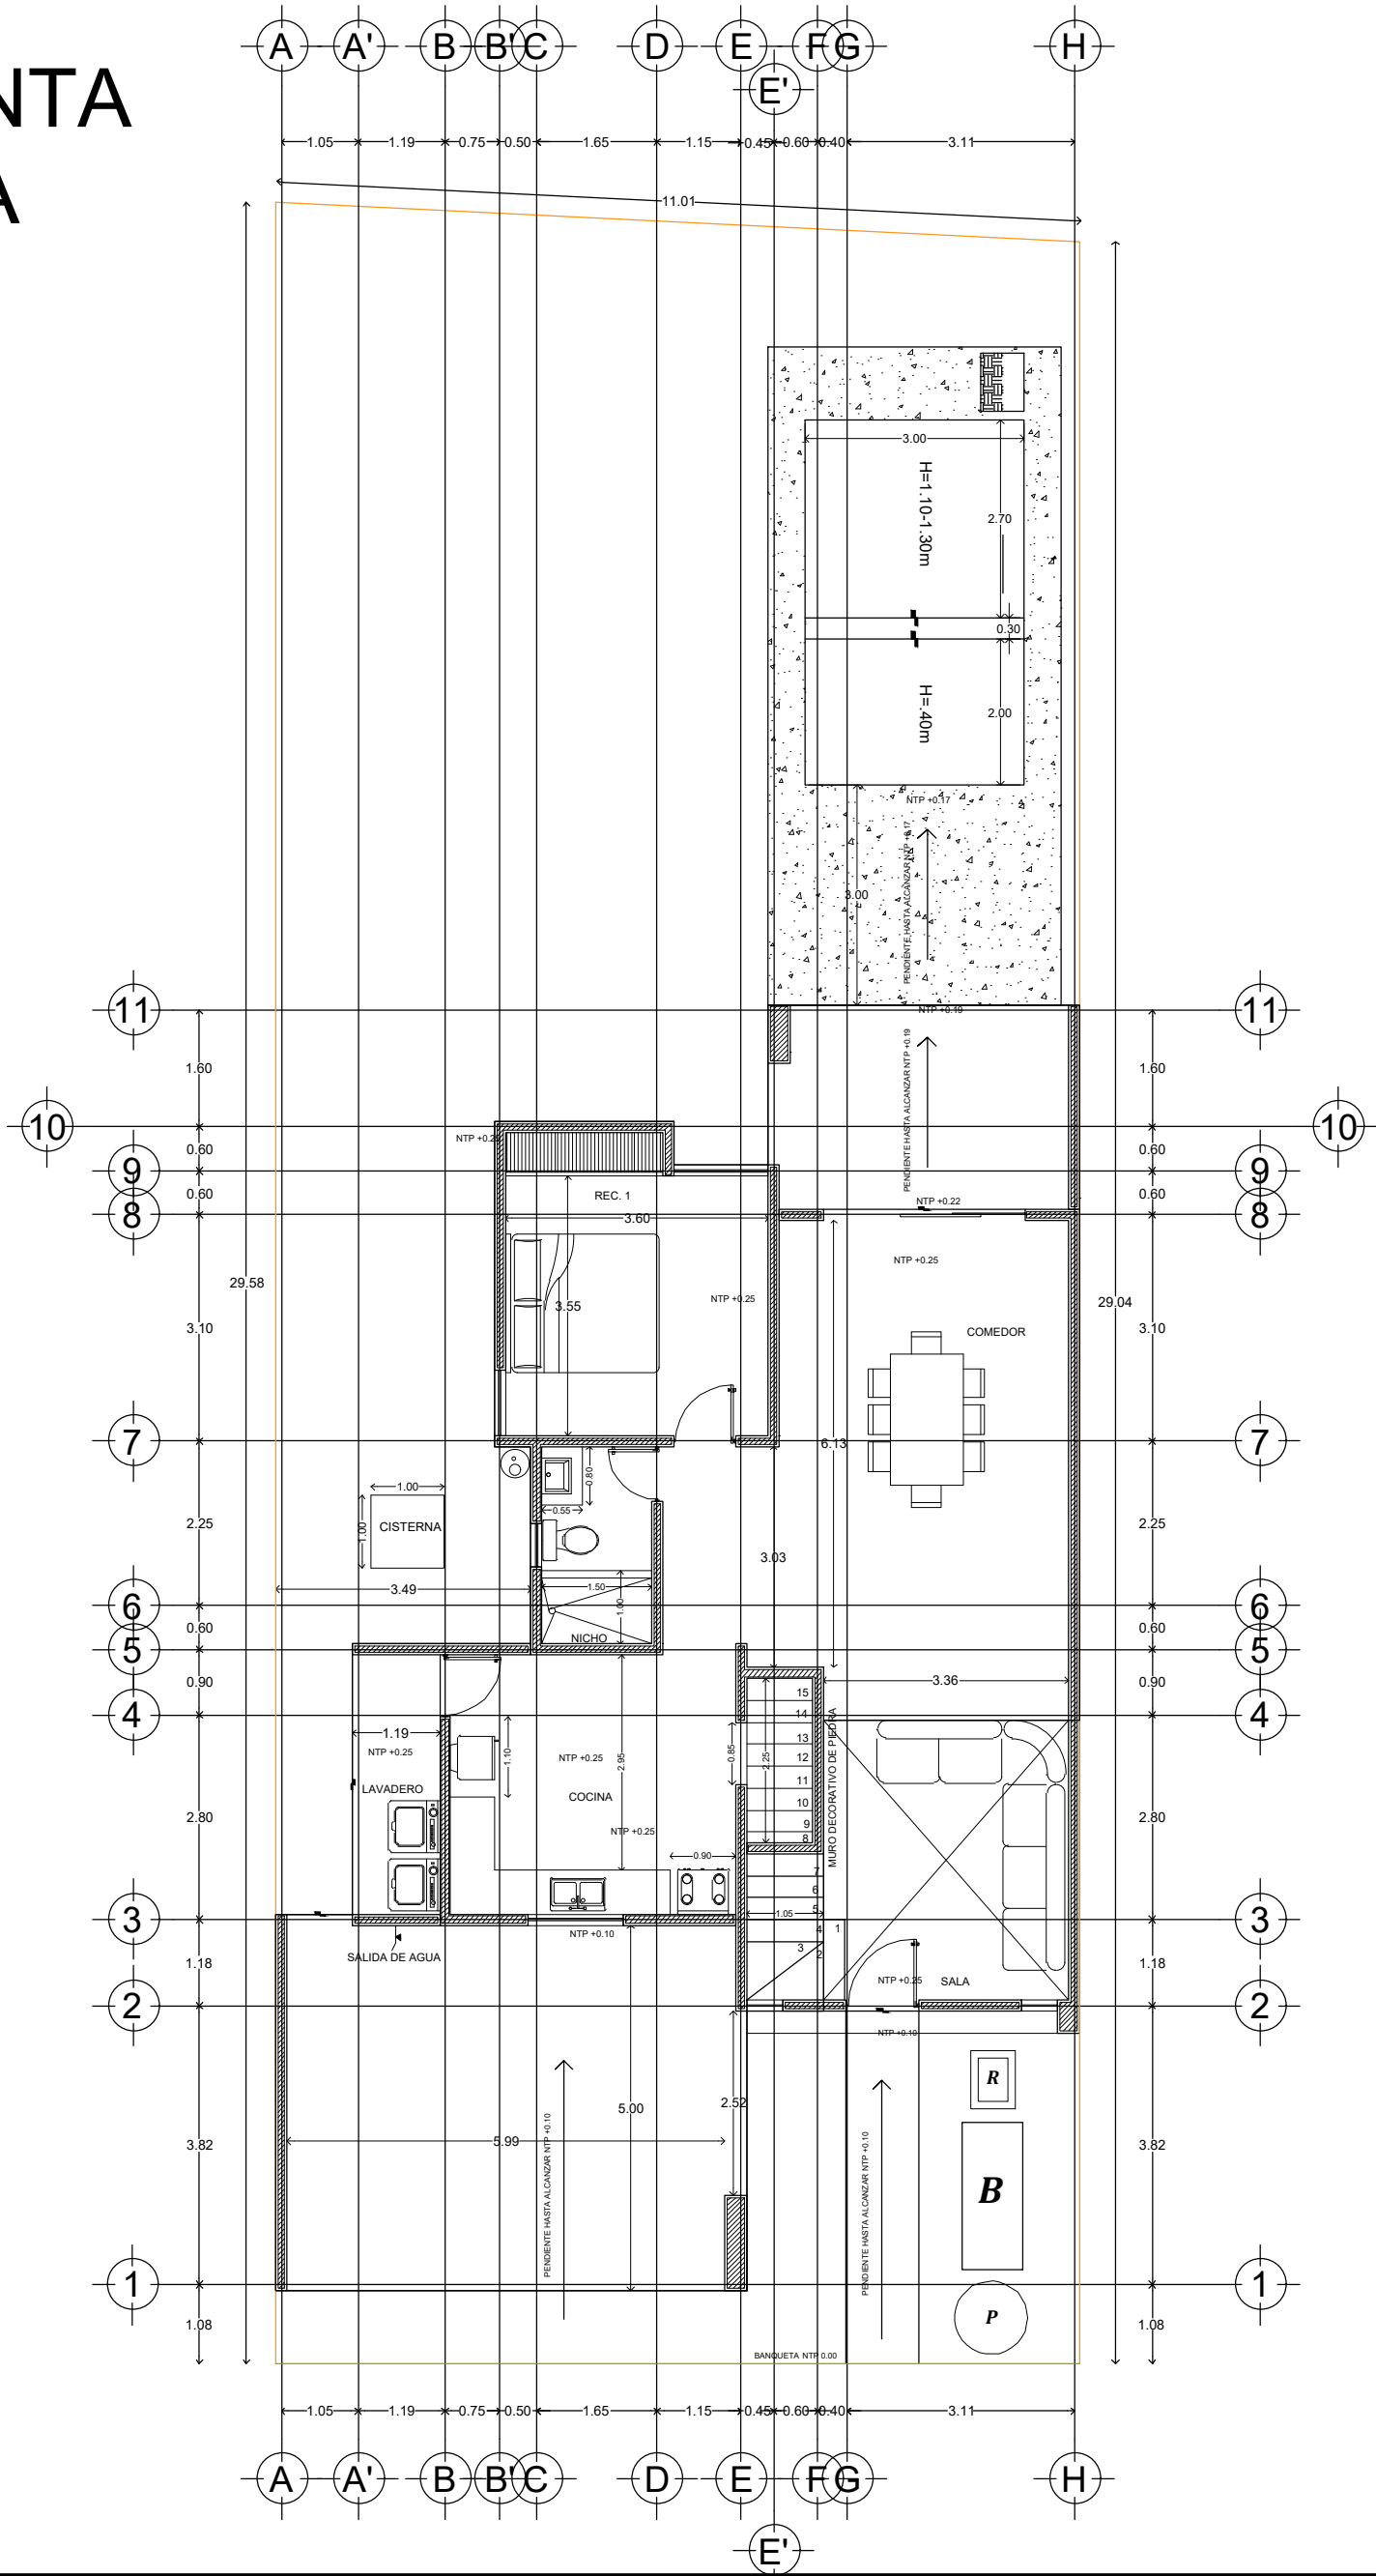

Calle 13-B # 36 x 60 y 12 Col. Felipe Carrillo Puerto Chuburna
Tel: (9) 81 63 84 Correo: oficinarsconstrucciones@hotmail.com

PLANO
ARQUITECTÓNICO

ESCALA 1/100 ACOTACION METROS FECHA JUNIO/2022


DATOS GENERALES

PROYECTO CAPRI RESIDENCIAL
DESARROLLADOR RS CONSTRUCCIONES S.A. DE C.V.
DIRECCION LOTE
MODELO MODELO 225 TIPO A


AREA

PLANTA BAJA 89.29m2.
PLANTA ALTA 84.41m2
TERRAZA 11.93m2.
COCHERA 39.78m2.
TOTAL 225.41m2.

FACHADA

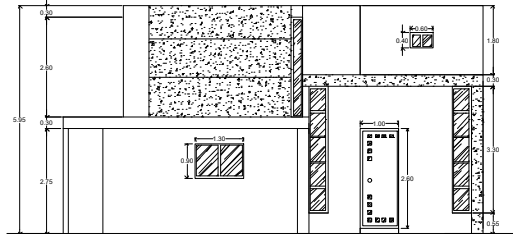

PLANTA
ALTA

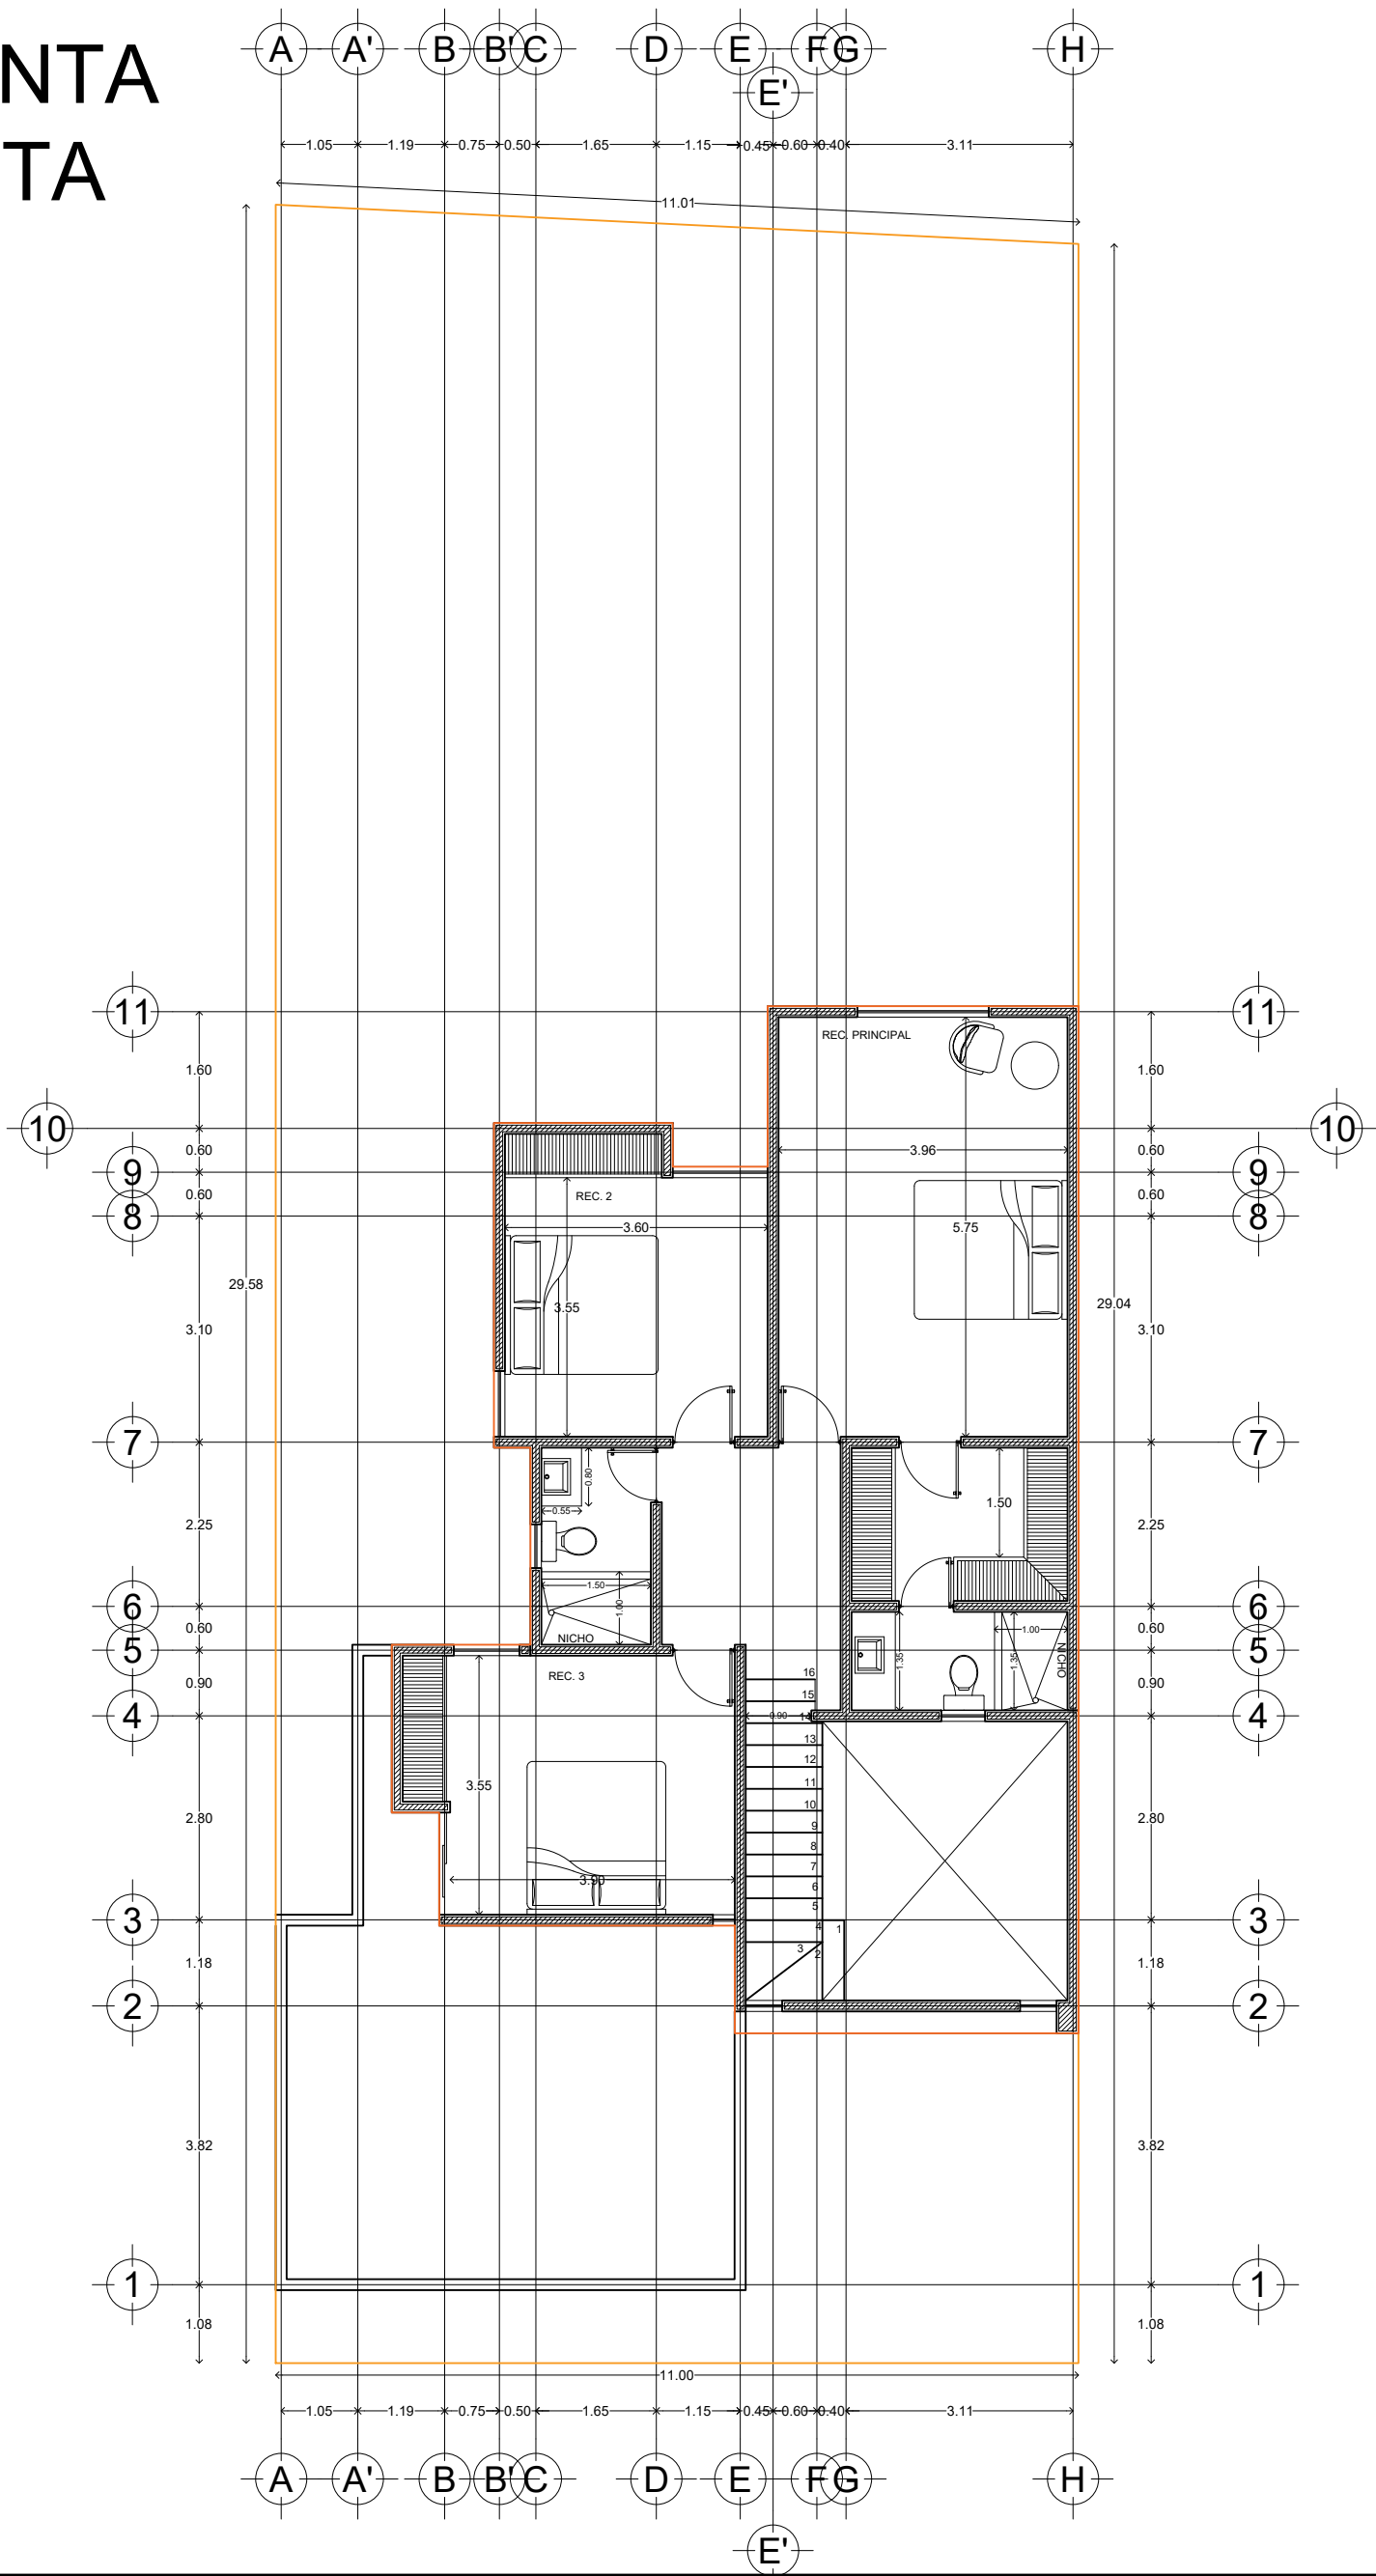

Calle 13-B # 36 x 60 y 12 Col. Felipe Carrillo Puerto Chuburna
Tel: (9) 81 63 84 Correo: oficinasconstrucciones@hotmail.com

PLANO

ARQUITECTÓNICO

ESCALA
1/100

ACOTACION
METROS

FECHA
JUNIO/2022

DATOS GENERALES

PROYECTO

CAPRI RESIDENCIAL

DESARROLLADOR

RS CONSTRUCCIONES S.A. DE C.V.

DIRECCION

LOTE

MODELO

MODELO 225 TIPO A

AREA


PLANTA BAJA
PLANTA ALTA
TERRAZA
COCHERA


89.29m2.
84.41m2
11.93m2.
39.78m2.

TOTAL


225.41m2.

FACHADA

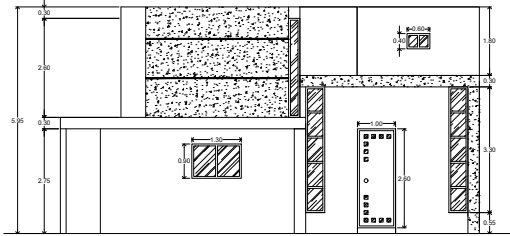

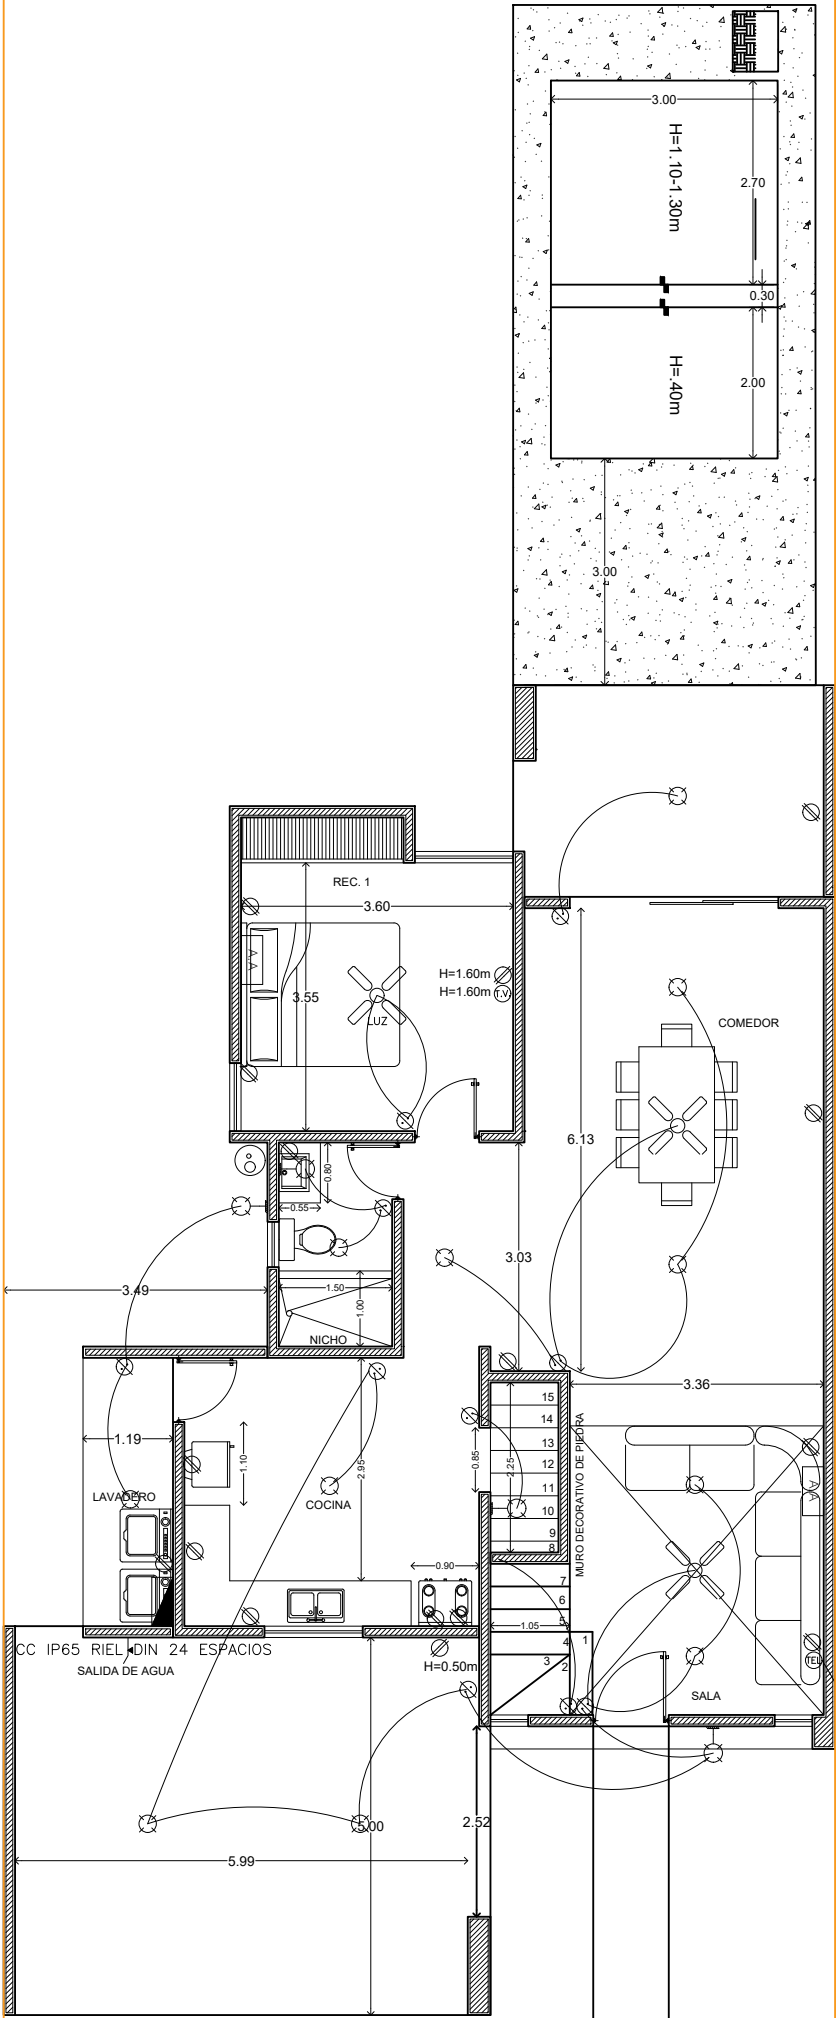

PLANTA BAJA

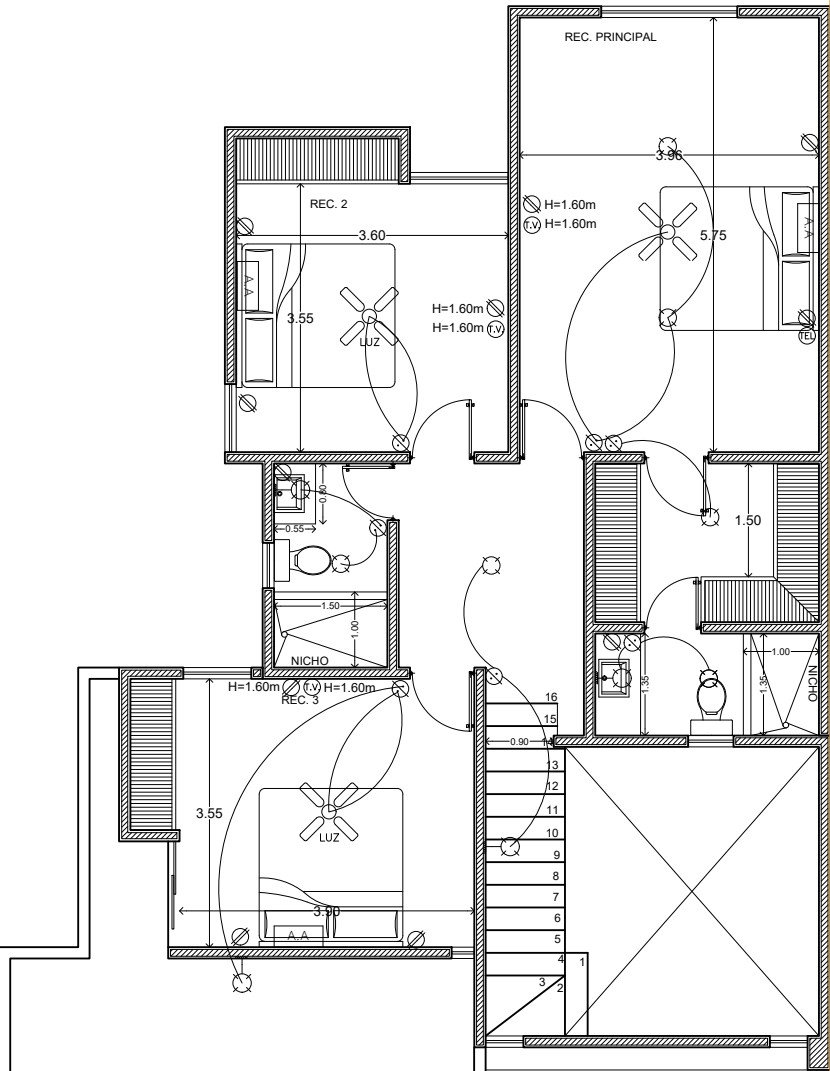

PLANTA ALTA



Calle 13-B # 36 x 60 y 12 Col. Felipe Carrillo Puerto Chuburna
Tel: (9) 81 63 84 Correo: oficinasconstrucciones@hotmail.com

PLANO

ARQUITECTÓNICO

ESCALA 1/100 ACOTACION METROS FECHA JUNIO/2022

DATOS GENERALES

PROYECTO

CAPRI RESIDENCIAL

DESARROLLADOR

RS CONSTRUCCIONES S.A. DE C.V.

DIRECCION

LOTE

MODELO


MODELO 225 TIPO A

AREA

PLANTA BAJA 89.29m2.
PLANTA ALTA 84.41m2
TERRAZA 11.93m2.
COCHERA 39.78m2.

TOTAL 225.41m2.

FACHADA

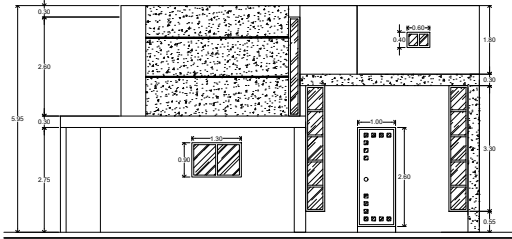



Calle 13-B # 36 x 60 y 12 Col. Felipe Carrillo Puerto Chuburna
Tel: (9) 81 63 84 Correo: oficinasconstrucciones@hotmail.com

PLANO

ESTRUCTURAL

ESCALA
1/100

ACOTACION
METROS


FECHA
JUNIO/2022

DATOS GENERALES


DIRECCION

MODELO 225M TIPO A


DETALLE TRABES

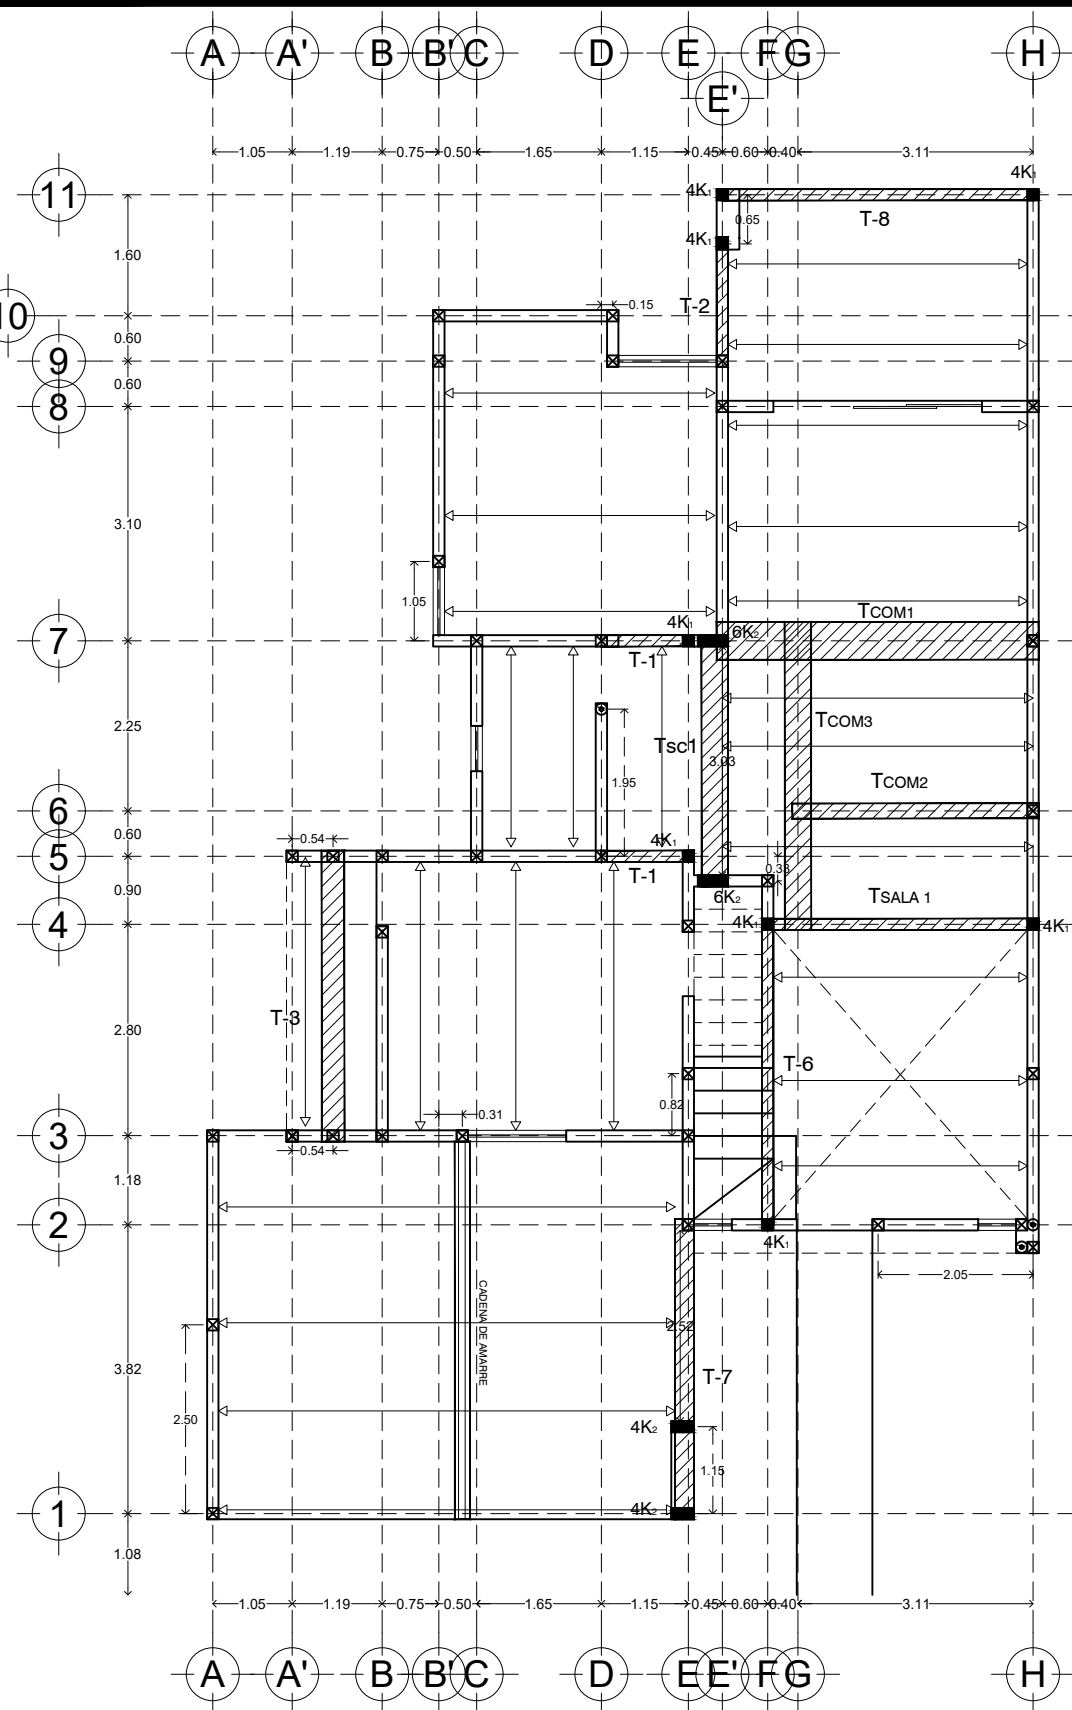

PLANTA BAJA

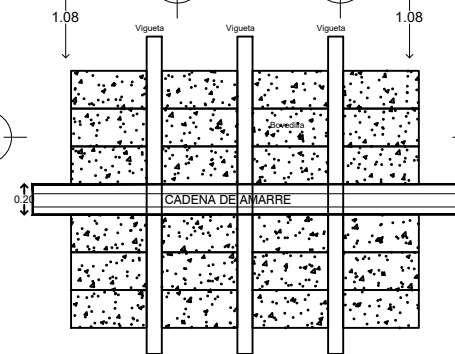

CADENA DE AMARRE, 20cm de Ancho y 2 Ø 1/2"

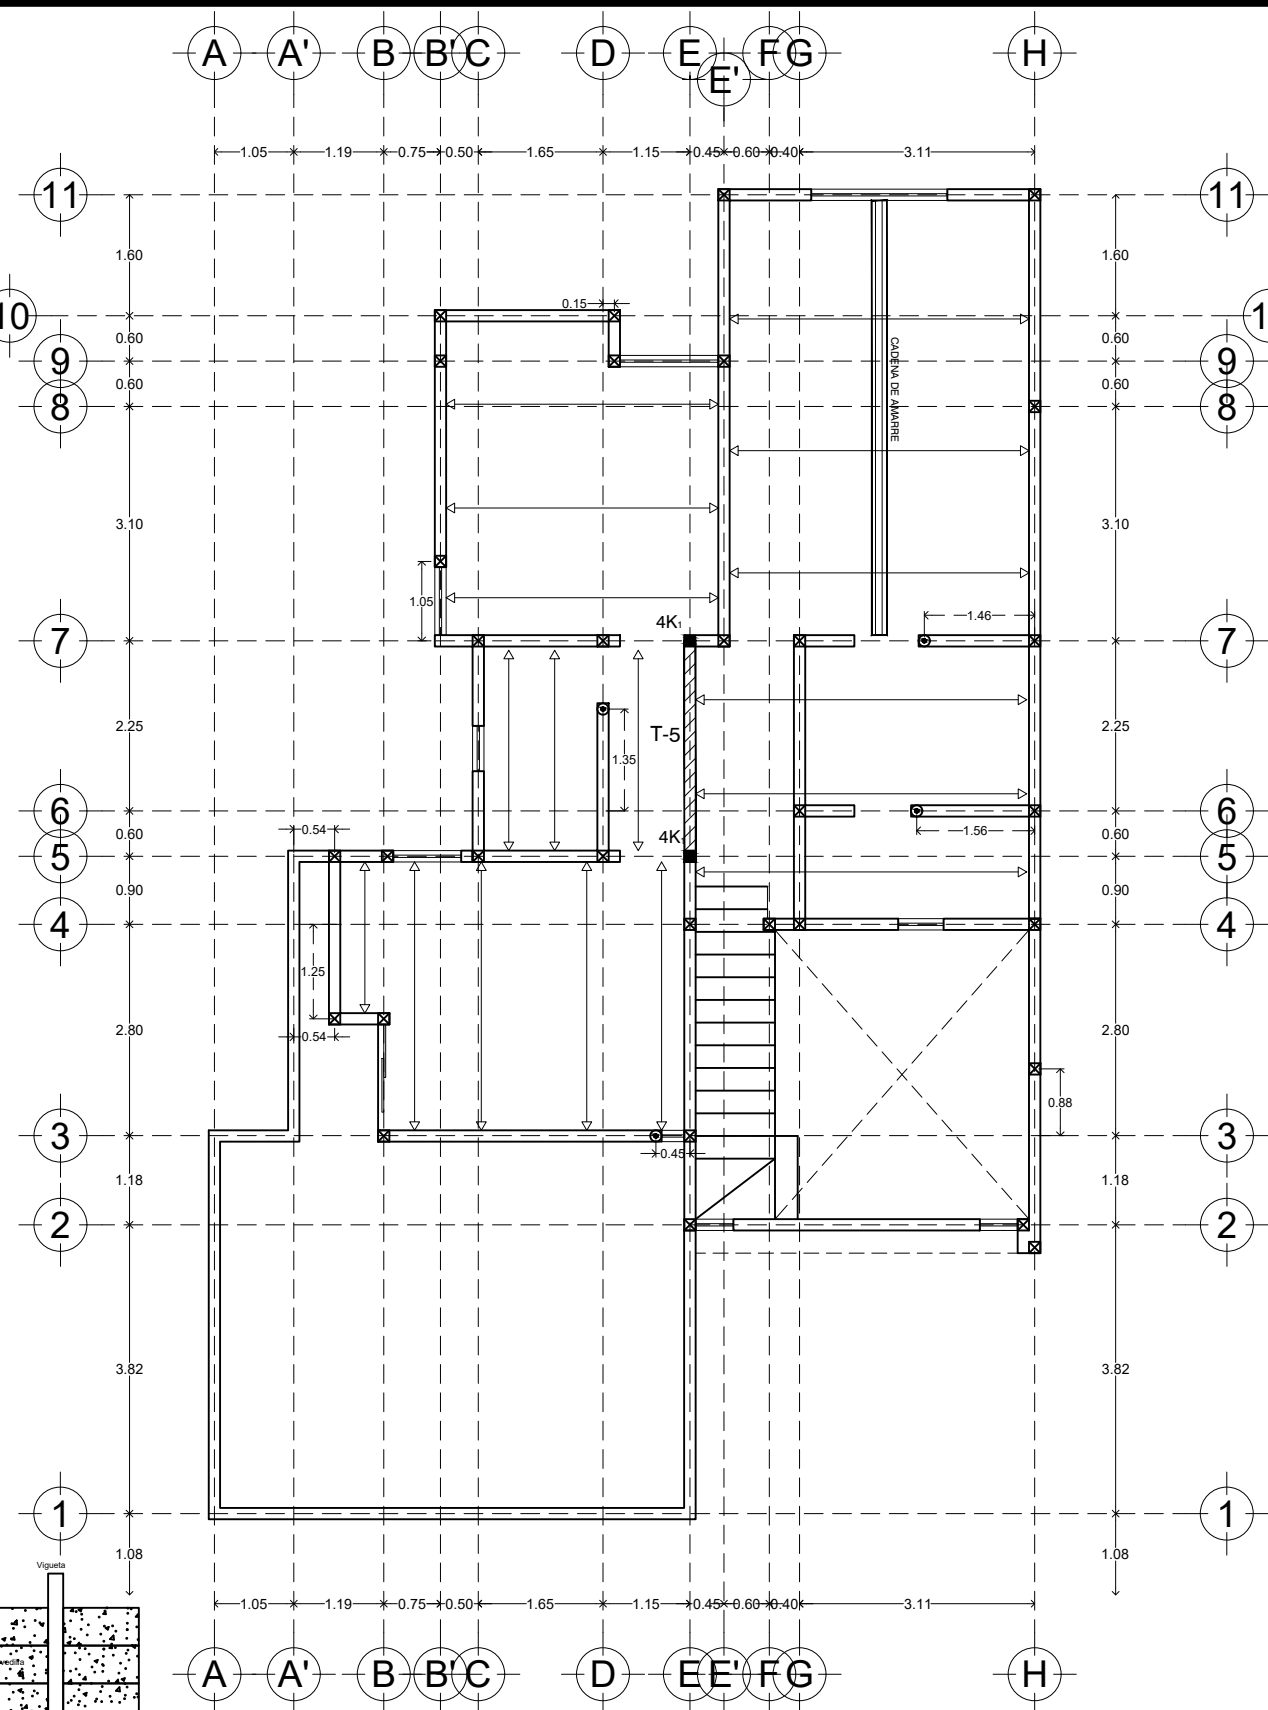

PLANTA ALTA



Calle 13-B # 36 x 60 y 12 Col. Felipe Carrillo Puerto Chuburna
Tel: (9) 81 63 84 Correo: oficinarconstrucciones@hotmail.com

PLANO

REGISTROS

ESCALA	ACOTACION	FECHA
1/100	METROS	JUNIO/2022


DATOS GENERALES

PROYECTO


CAPRI RESIDENCIAL

DIRECCION


MODELO 225M TIPO A

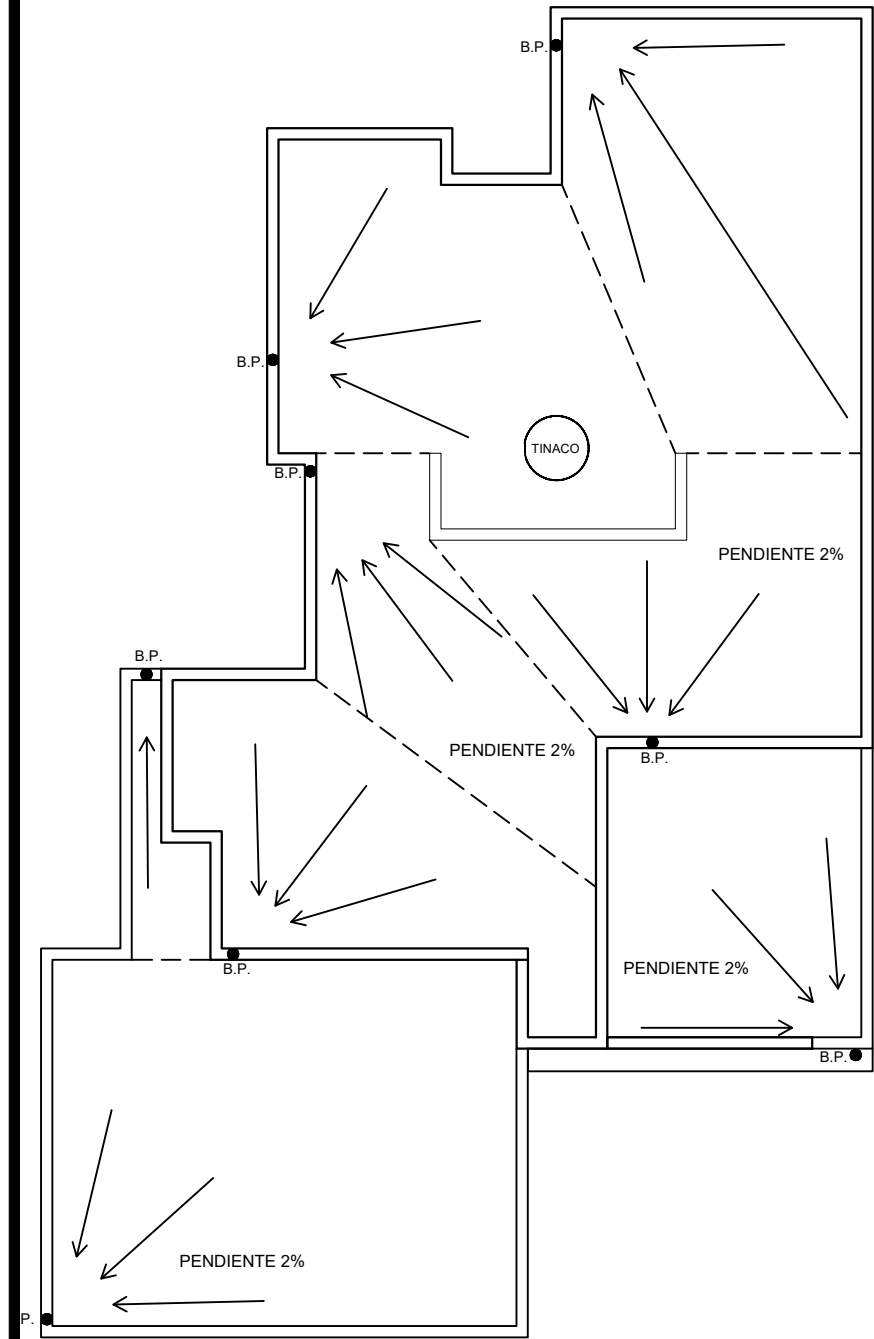


PLANTA AZOTEA

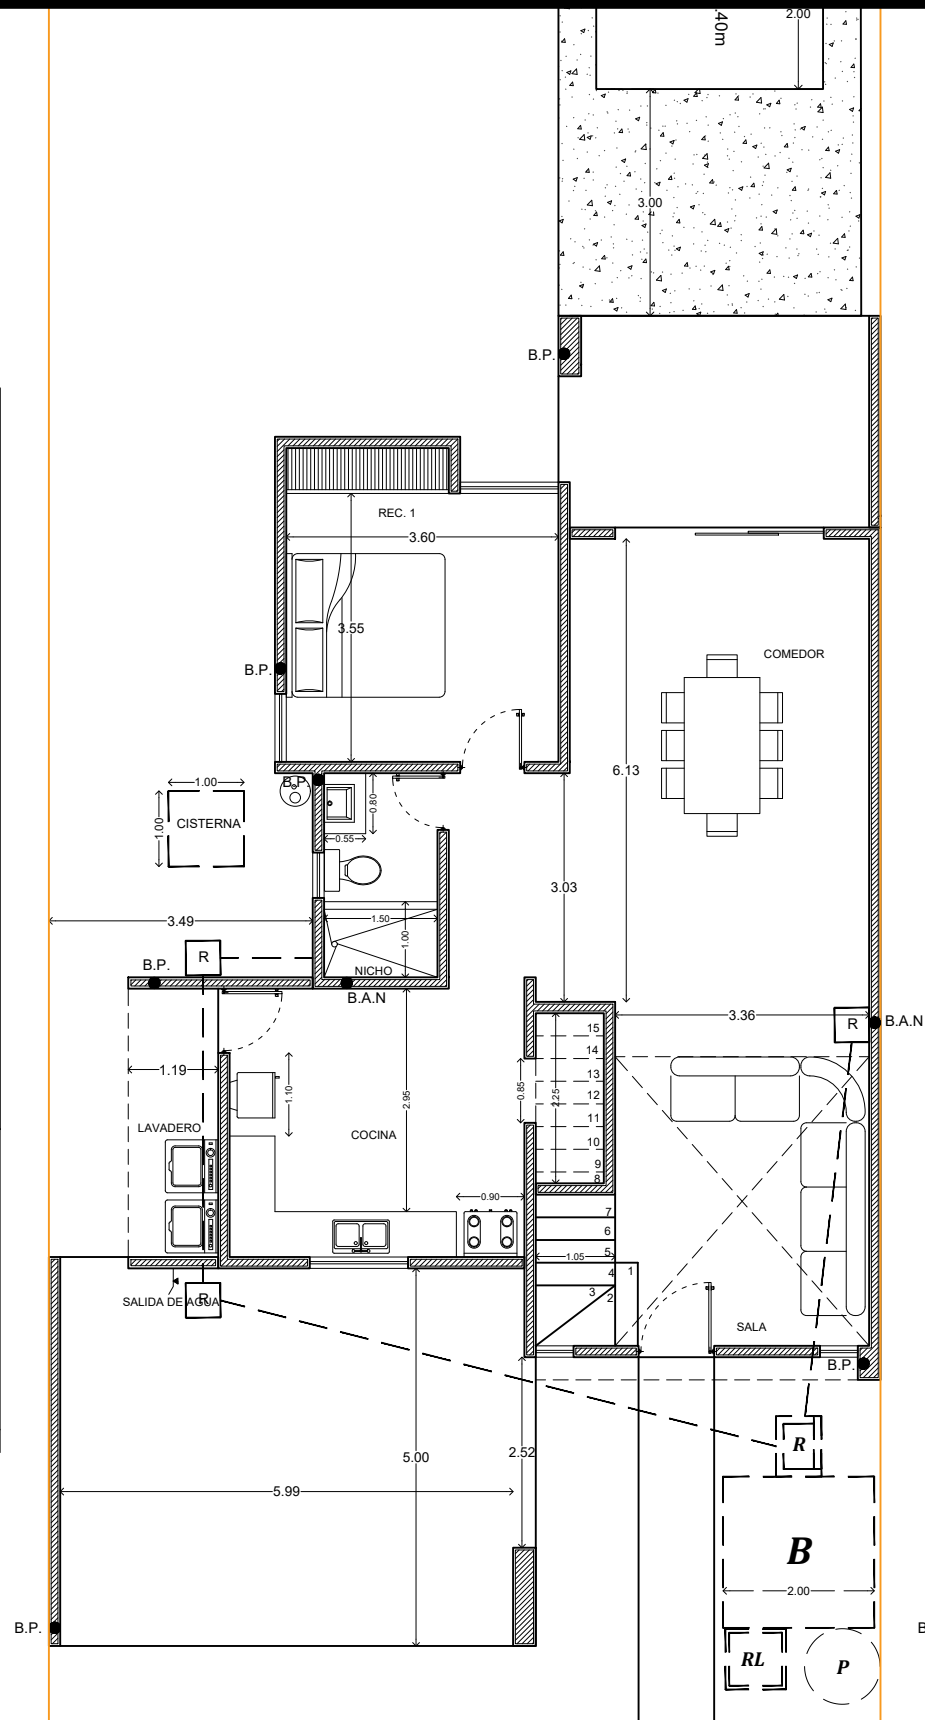


PLANTA BAJA

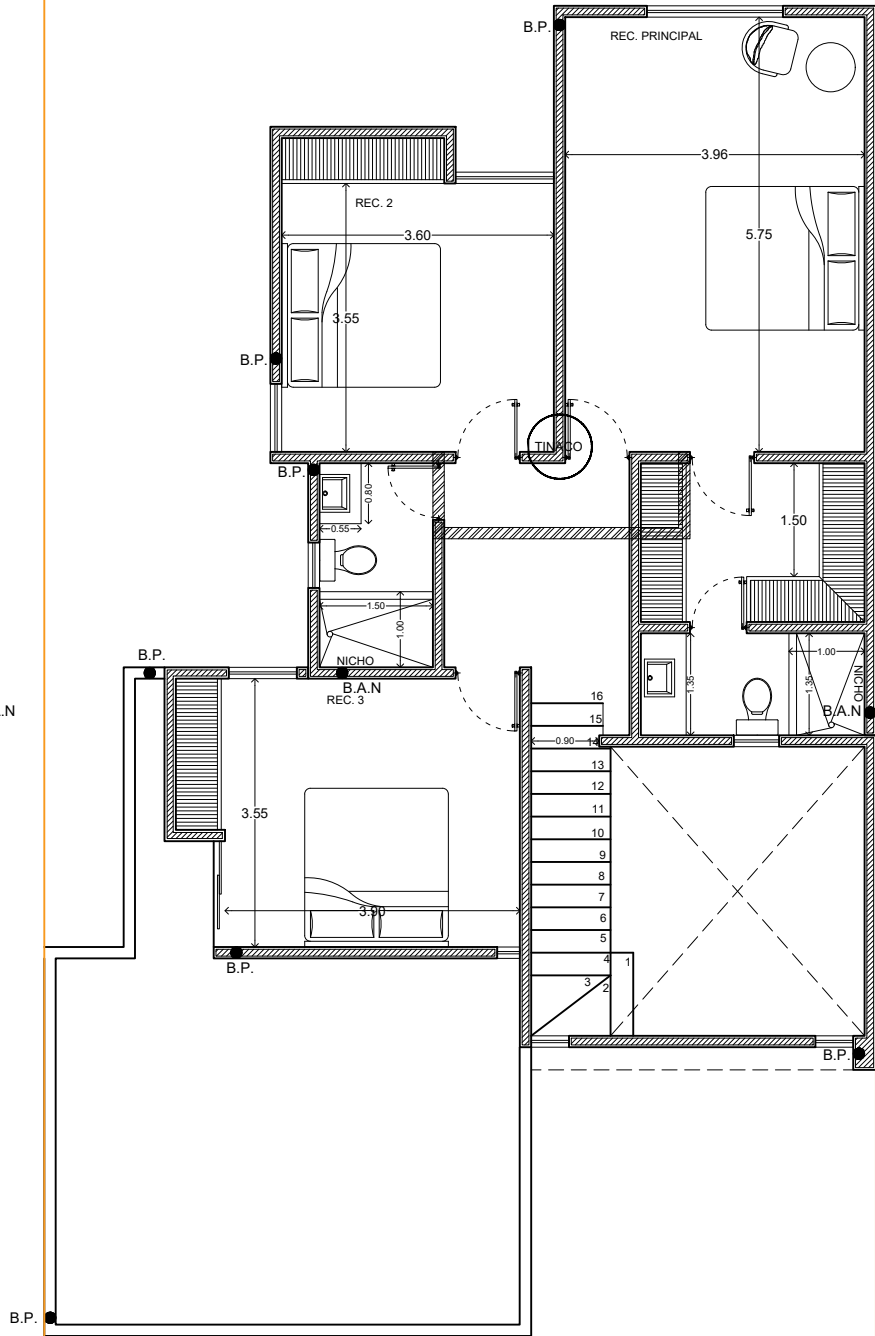









PLANTA ALTA

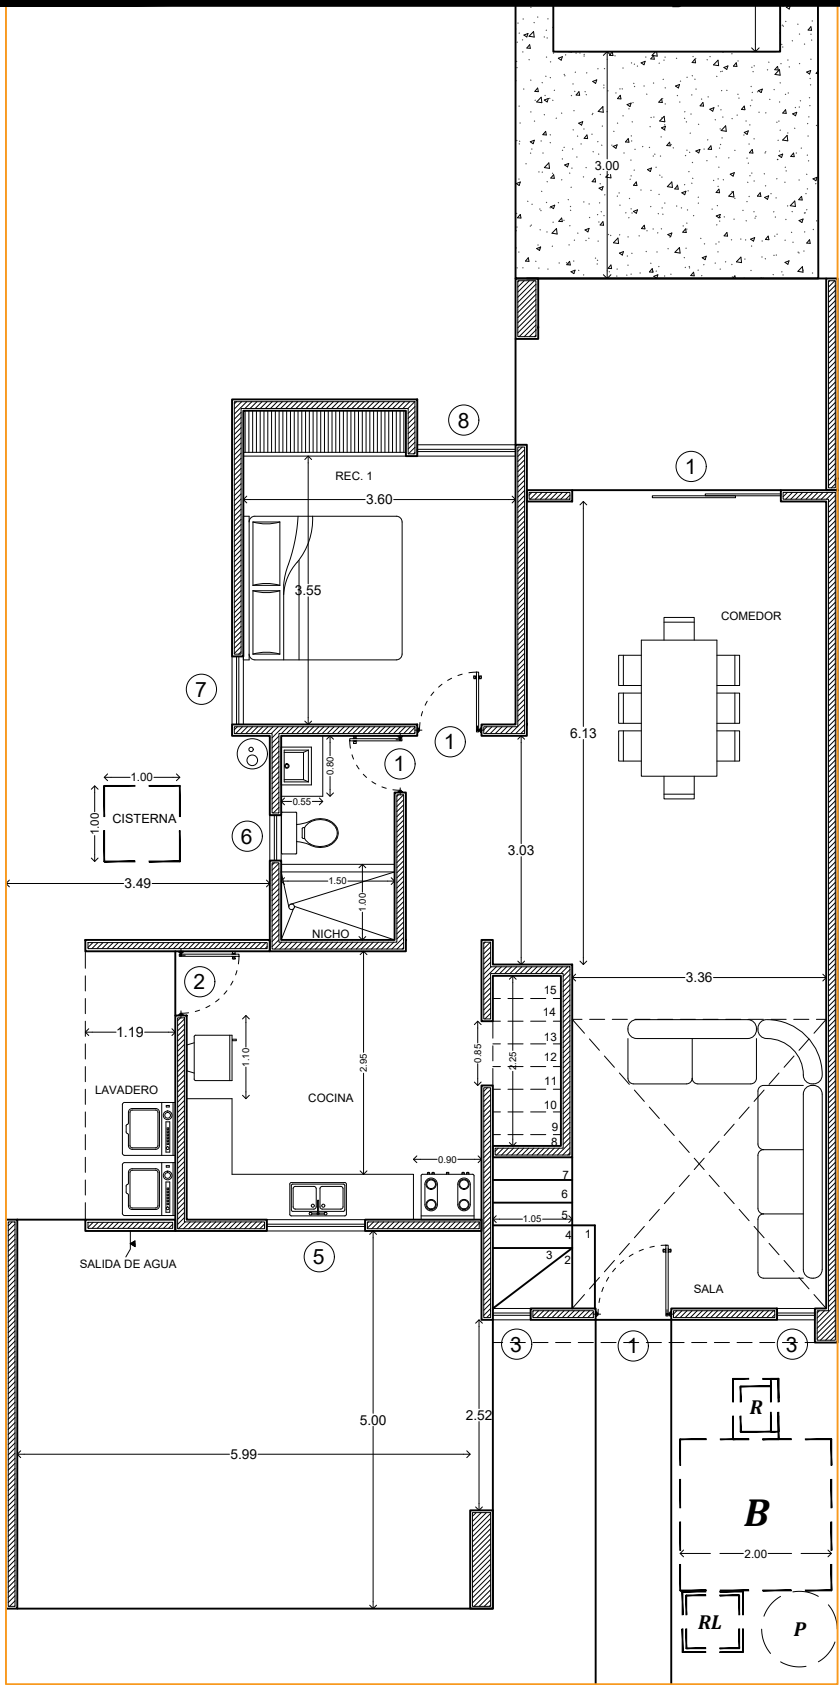

PLANTA BAJA

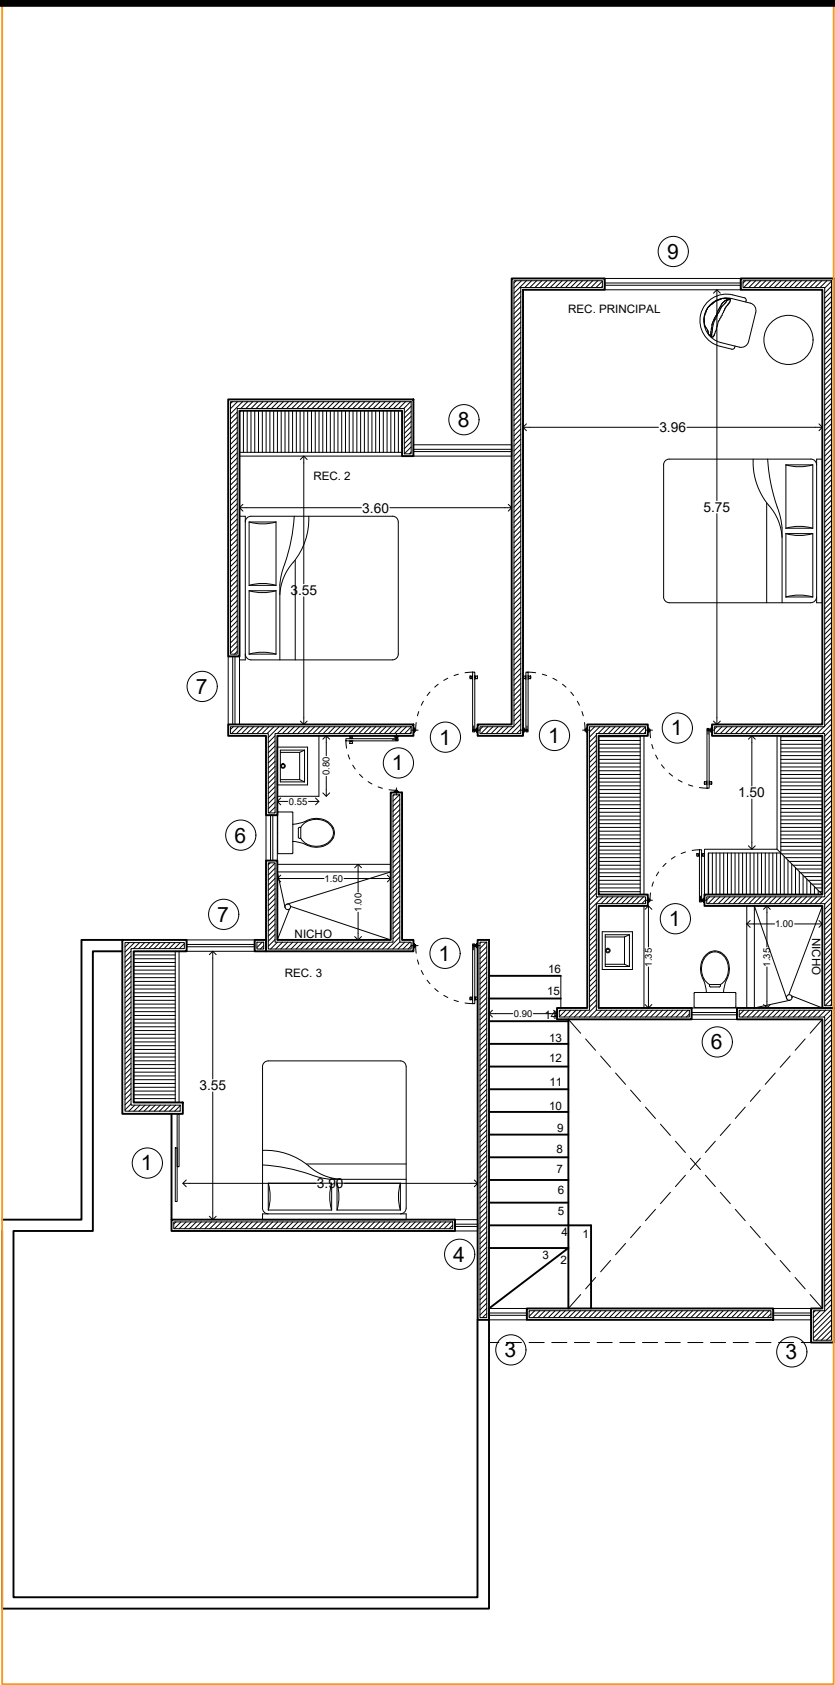

PLANTA ALTA

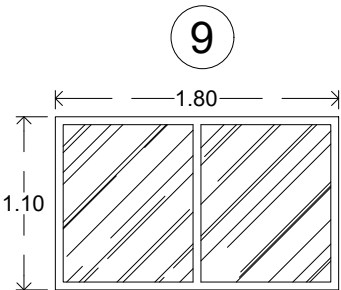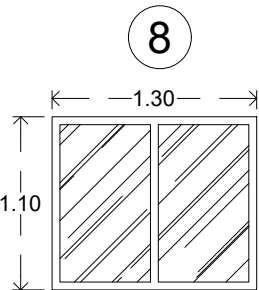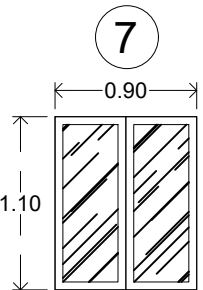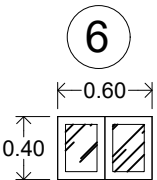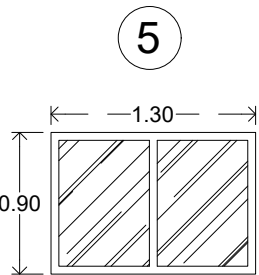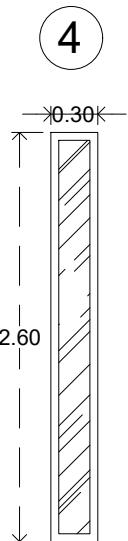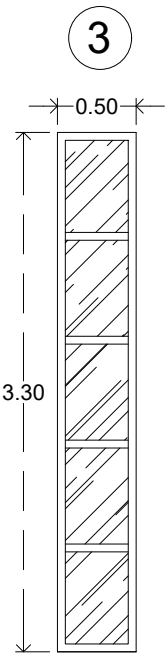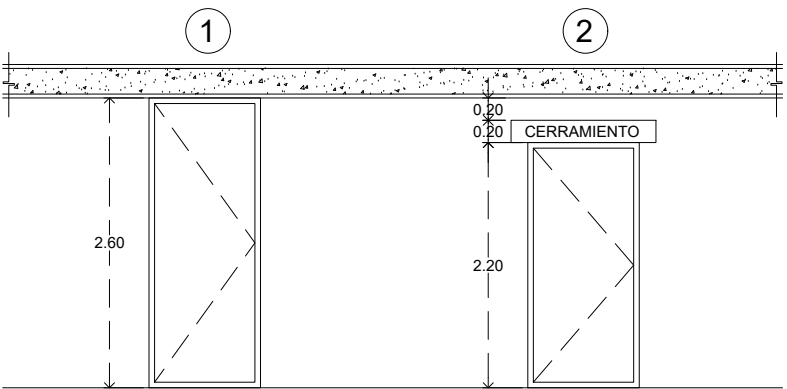

Calle 13-B # 36 x 60 y 12 Col. Felipe Carrillo Puerto Chuburna
Tel: (9) 81 63 84 Correo: oficinarconstrucciones@hotmail.com

PLANO

CERRAMIENTOS

ESCALA	ACOTACION	FECHA
1/100	METROS	JUNIO/2022


DATOS GENERALES

PROYECTO

CAPRI RESIDENCIAL

DIRECCION

MODELO 225M TIPO A

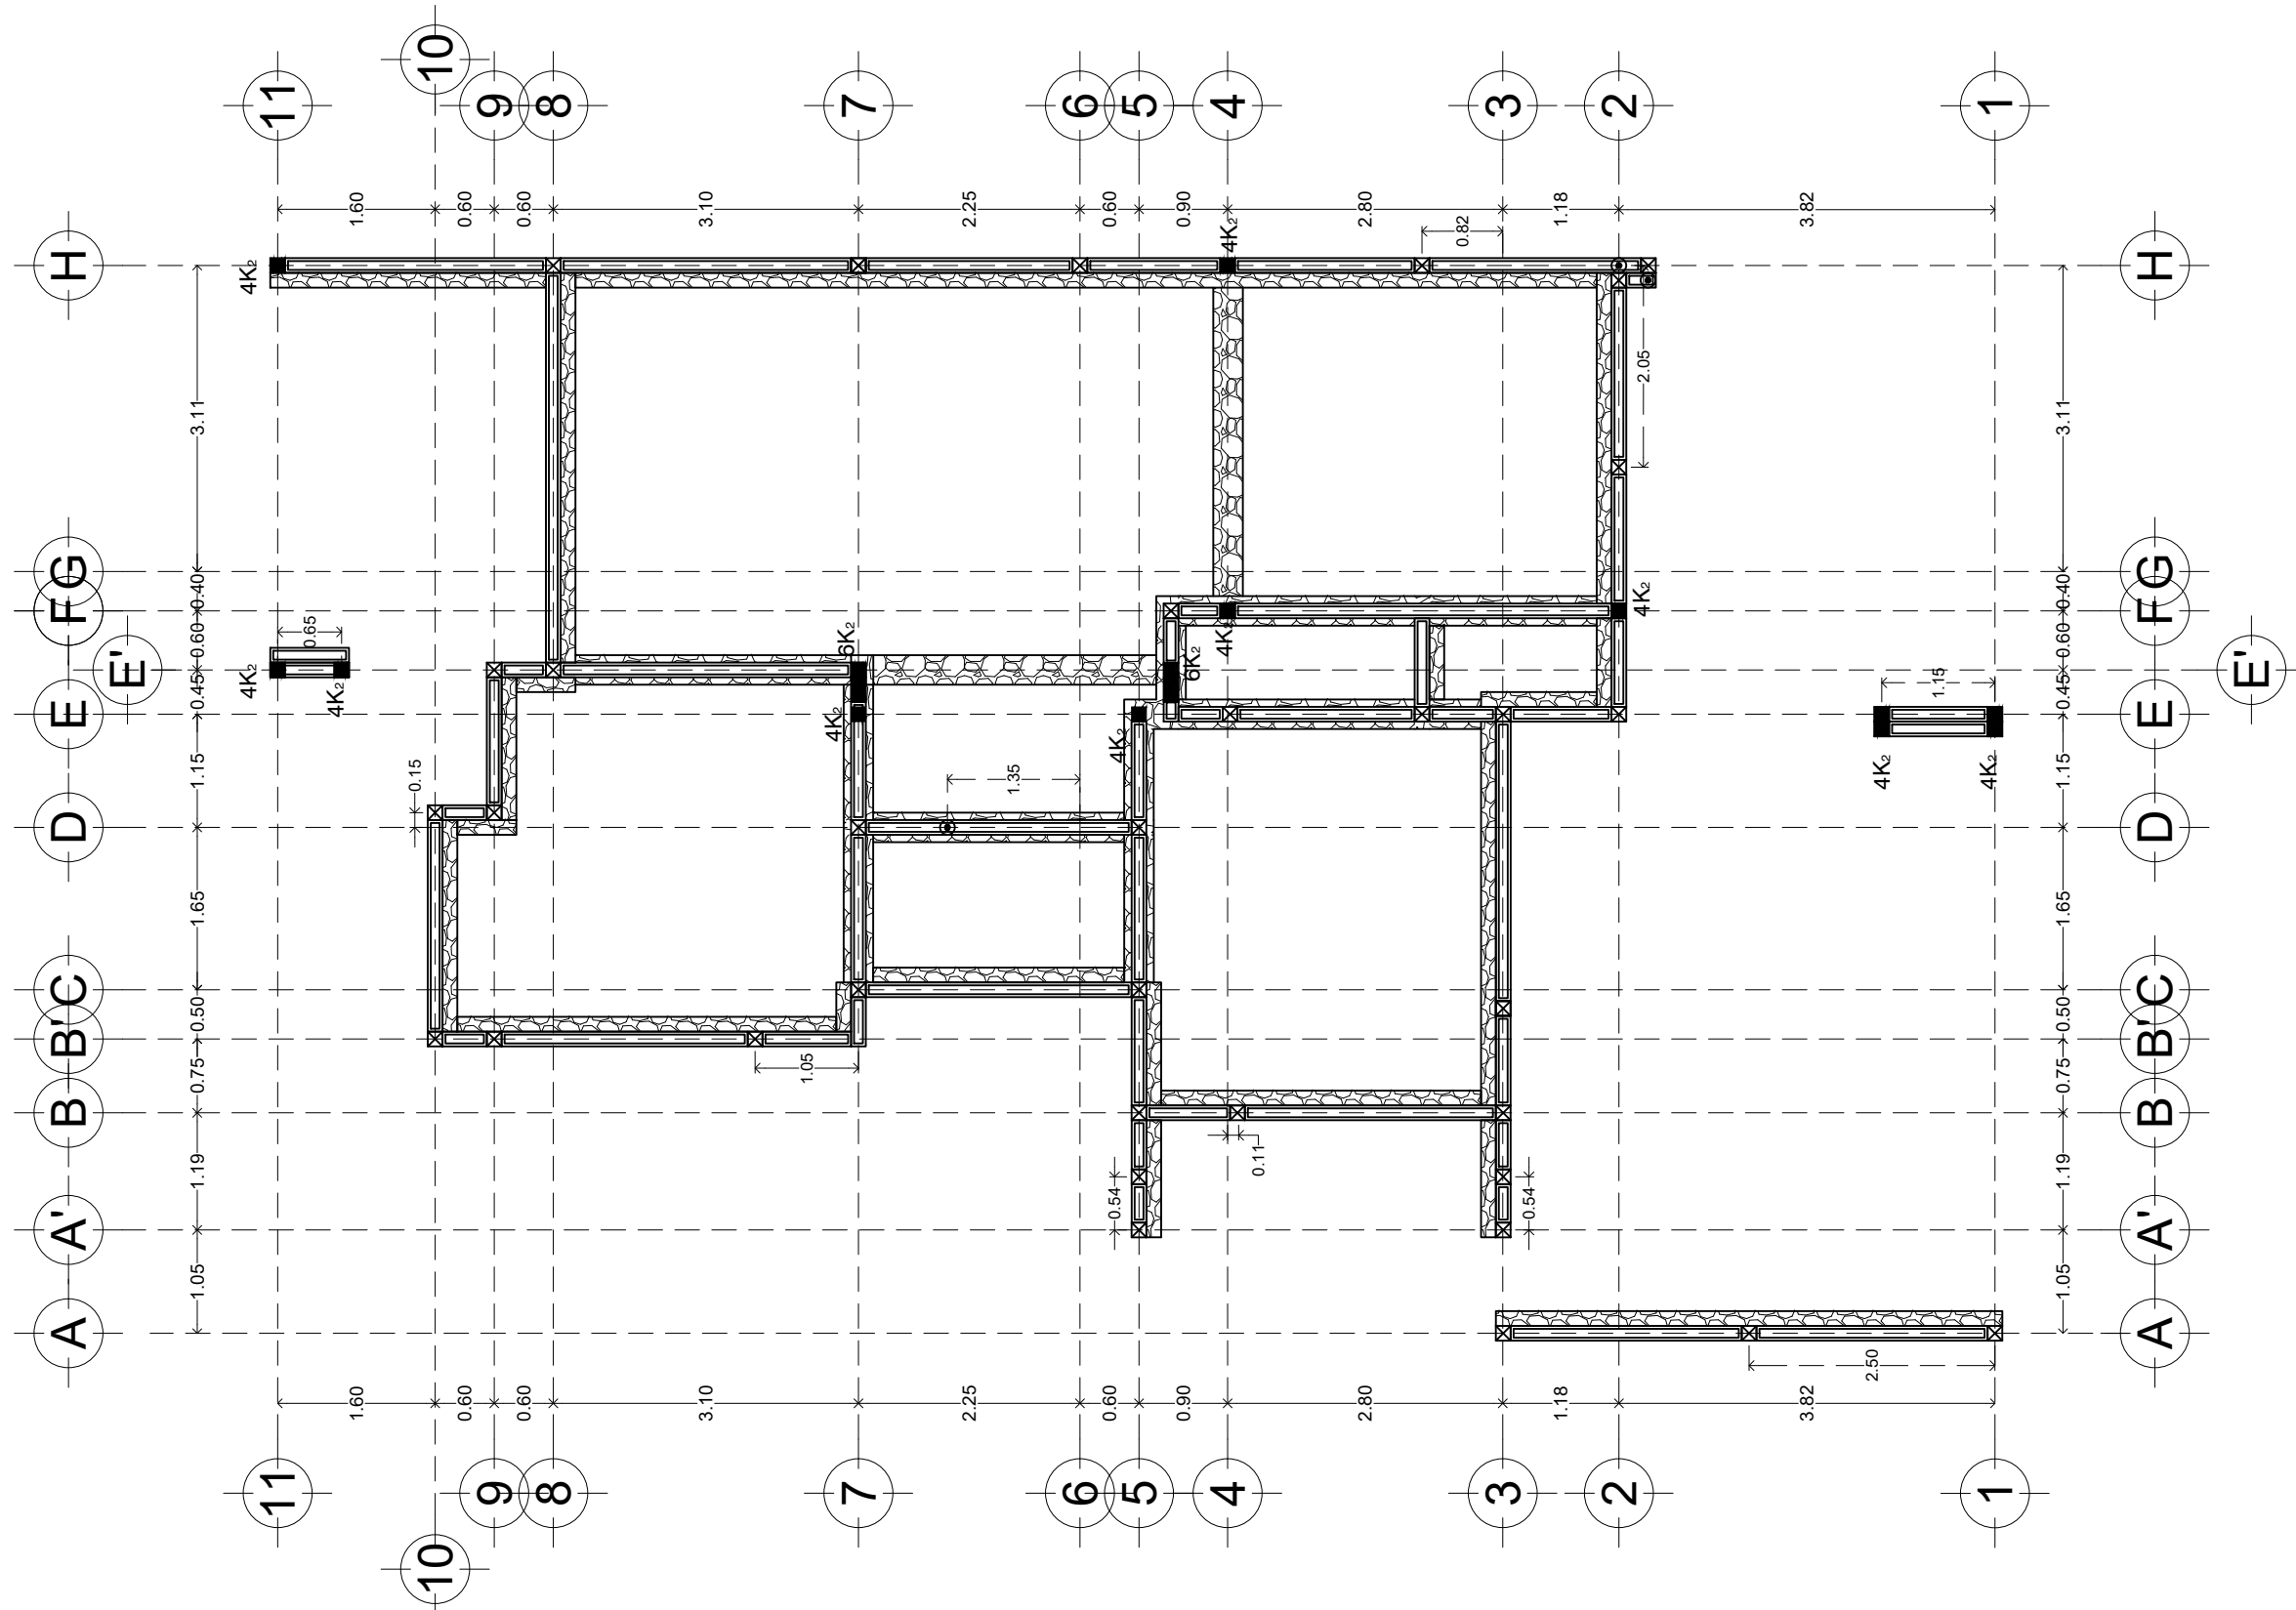

Calle 13-B # 36 x 60 y 12 Col. Felipe Carrillo Puerto Chuburna
Tel: (9) 81 63 84 Correo: oficinarconstrucciones@hotmail.com

PLANO

CIMENTACIÓN

ESCALA	ACOTACION	FECHA
1/75	METROS	JUNIO/2022

DATOS GENERALES

PROYECTO
CAPRI RESIDENCIAL

DIRECCION
MODELO 225M TIPO A