




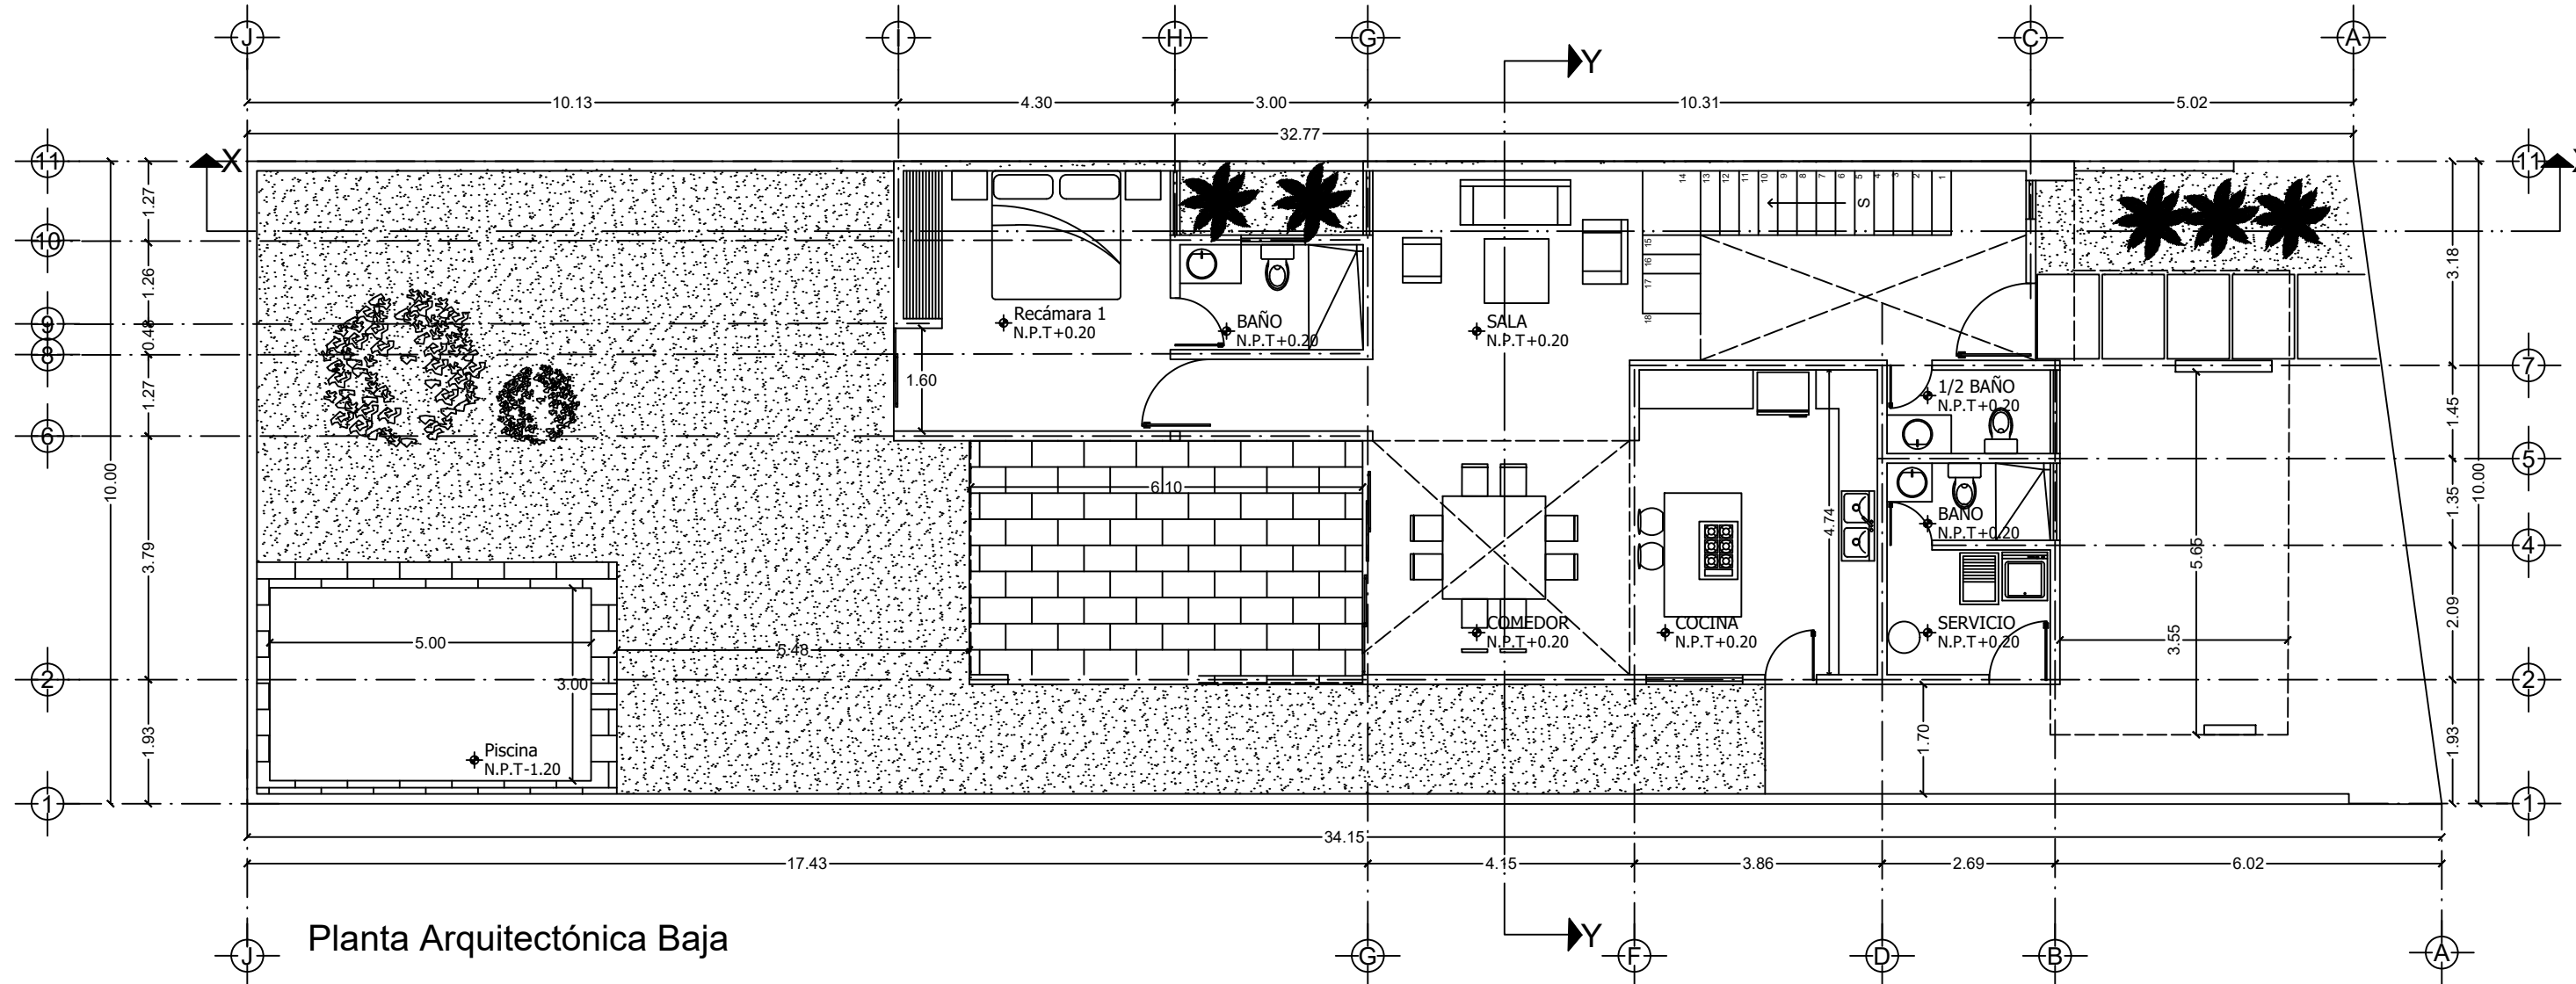


Planta Arquitectónica Baja

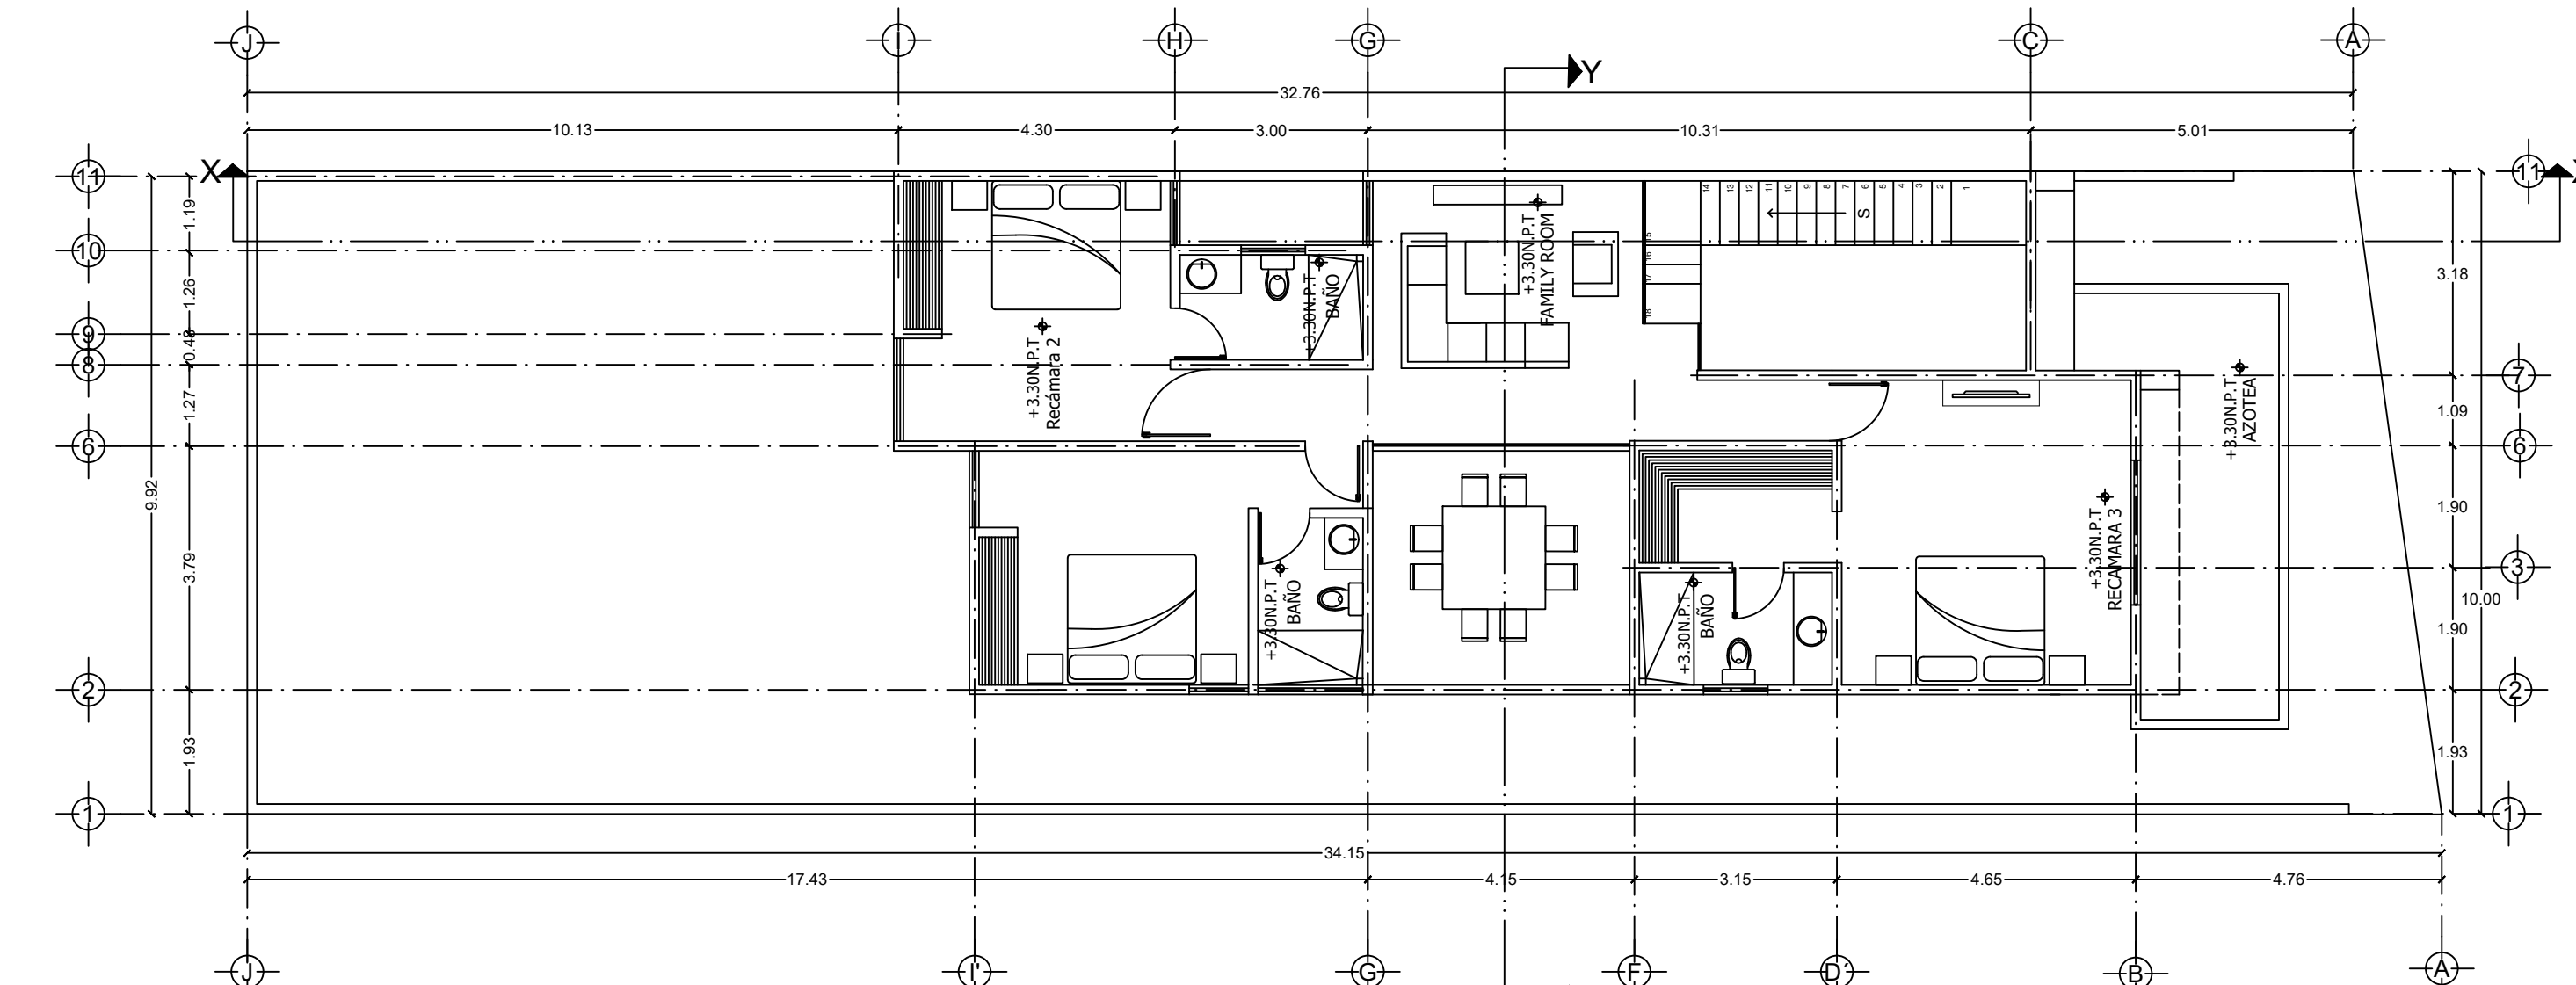


Planta Arquitectónica Alta

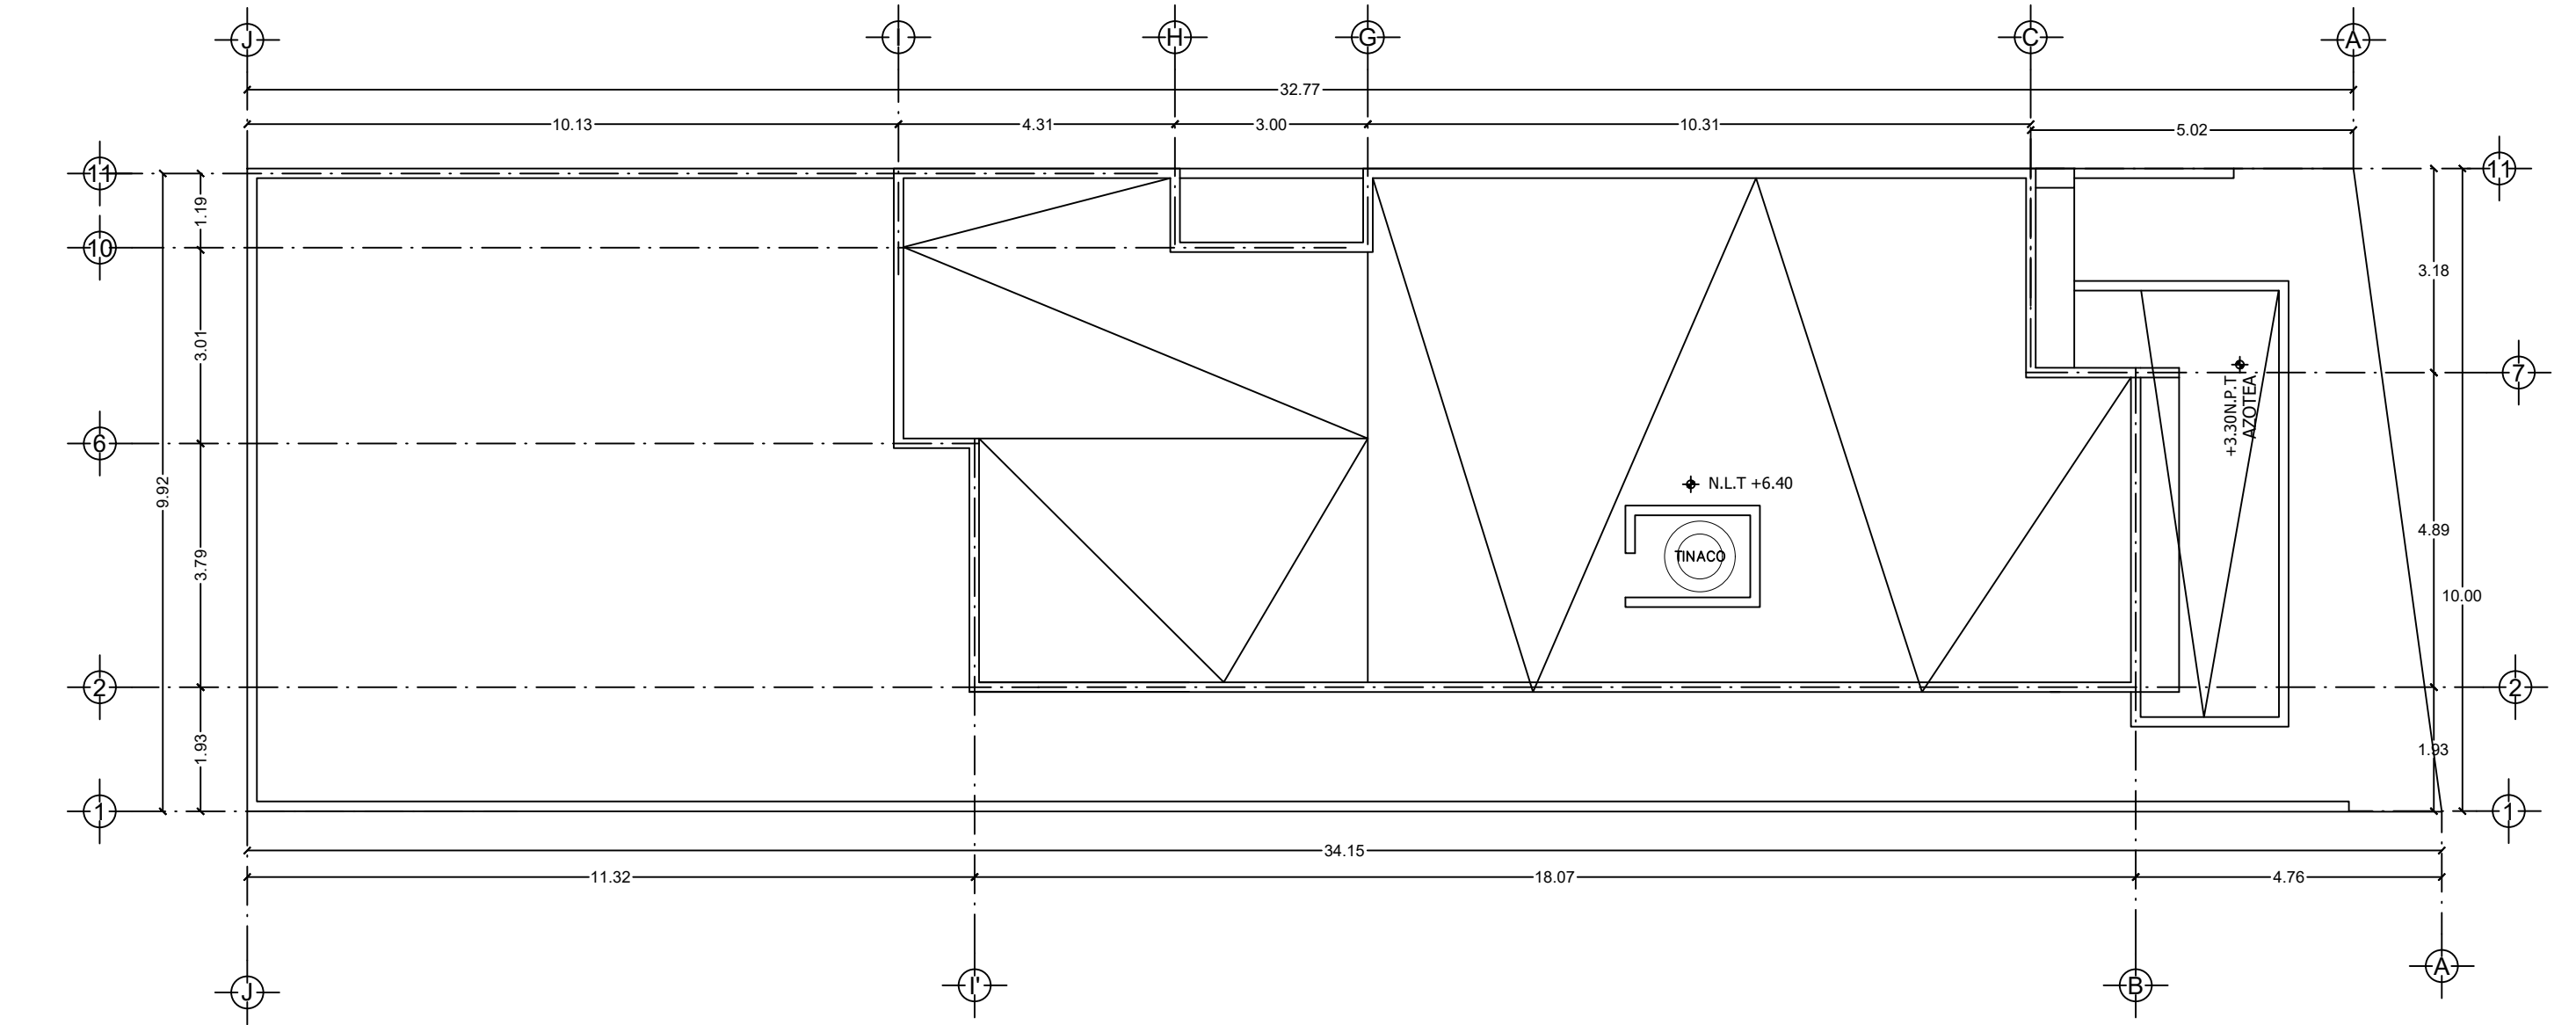


Planta Arquitectónica Azotea

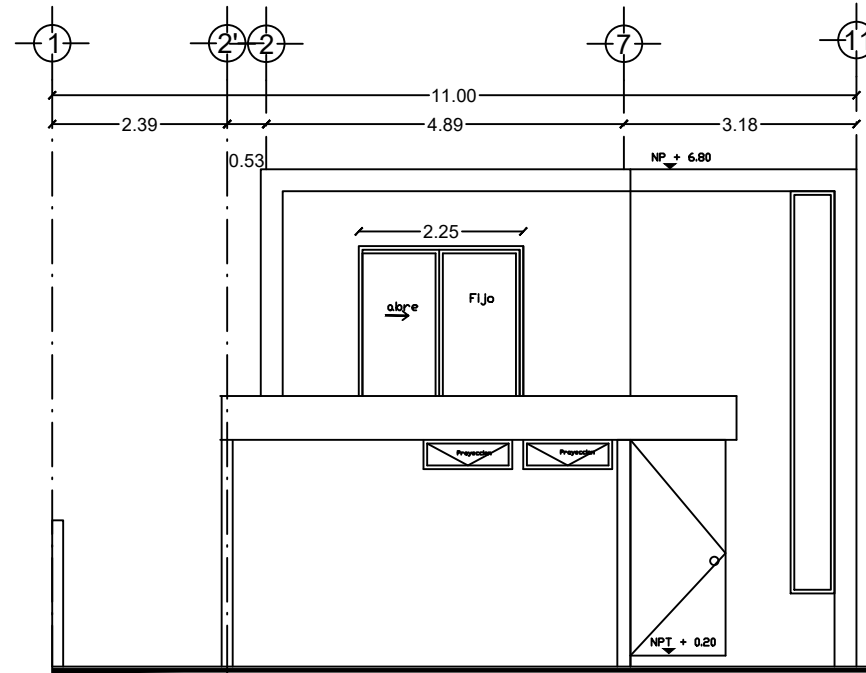


FACHADA PRINCIPAL
esc 1:100

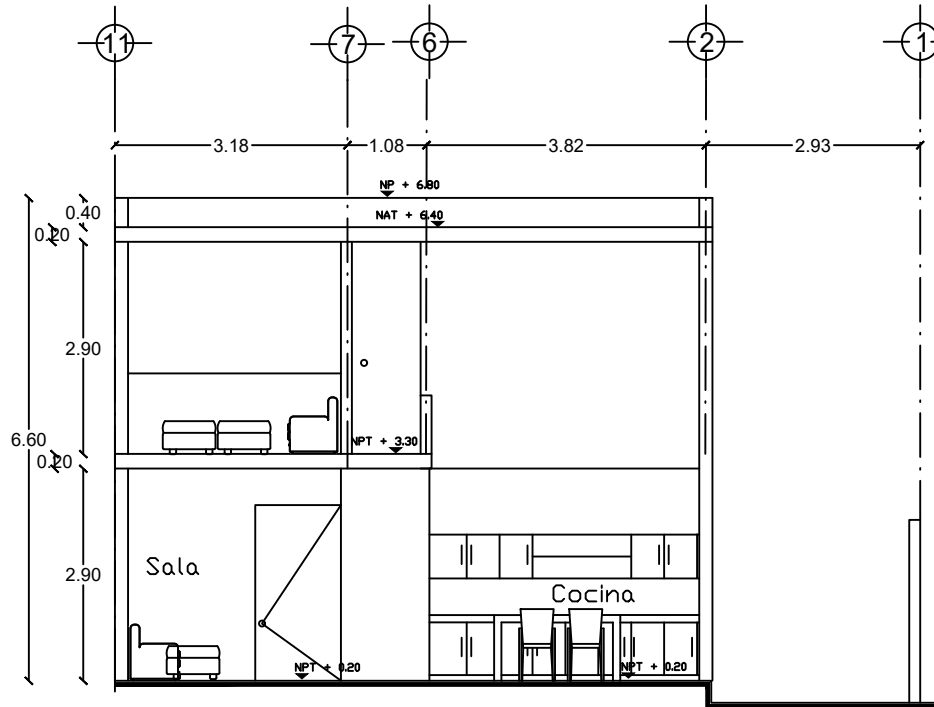


CORTE Y-Y
esc: 1:100

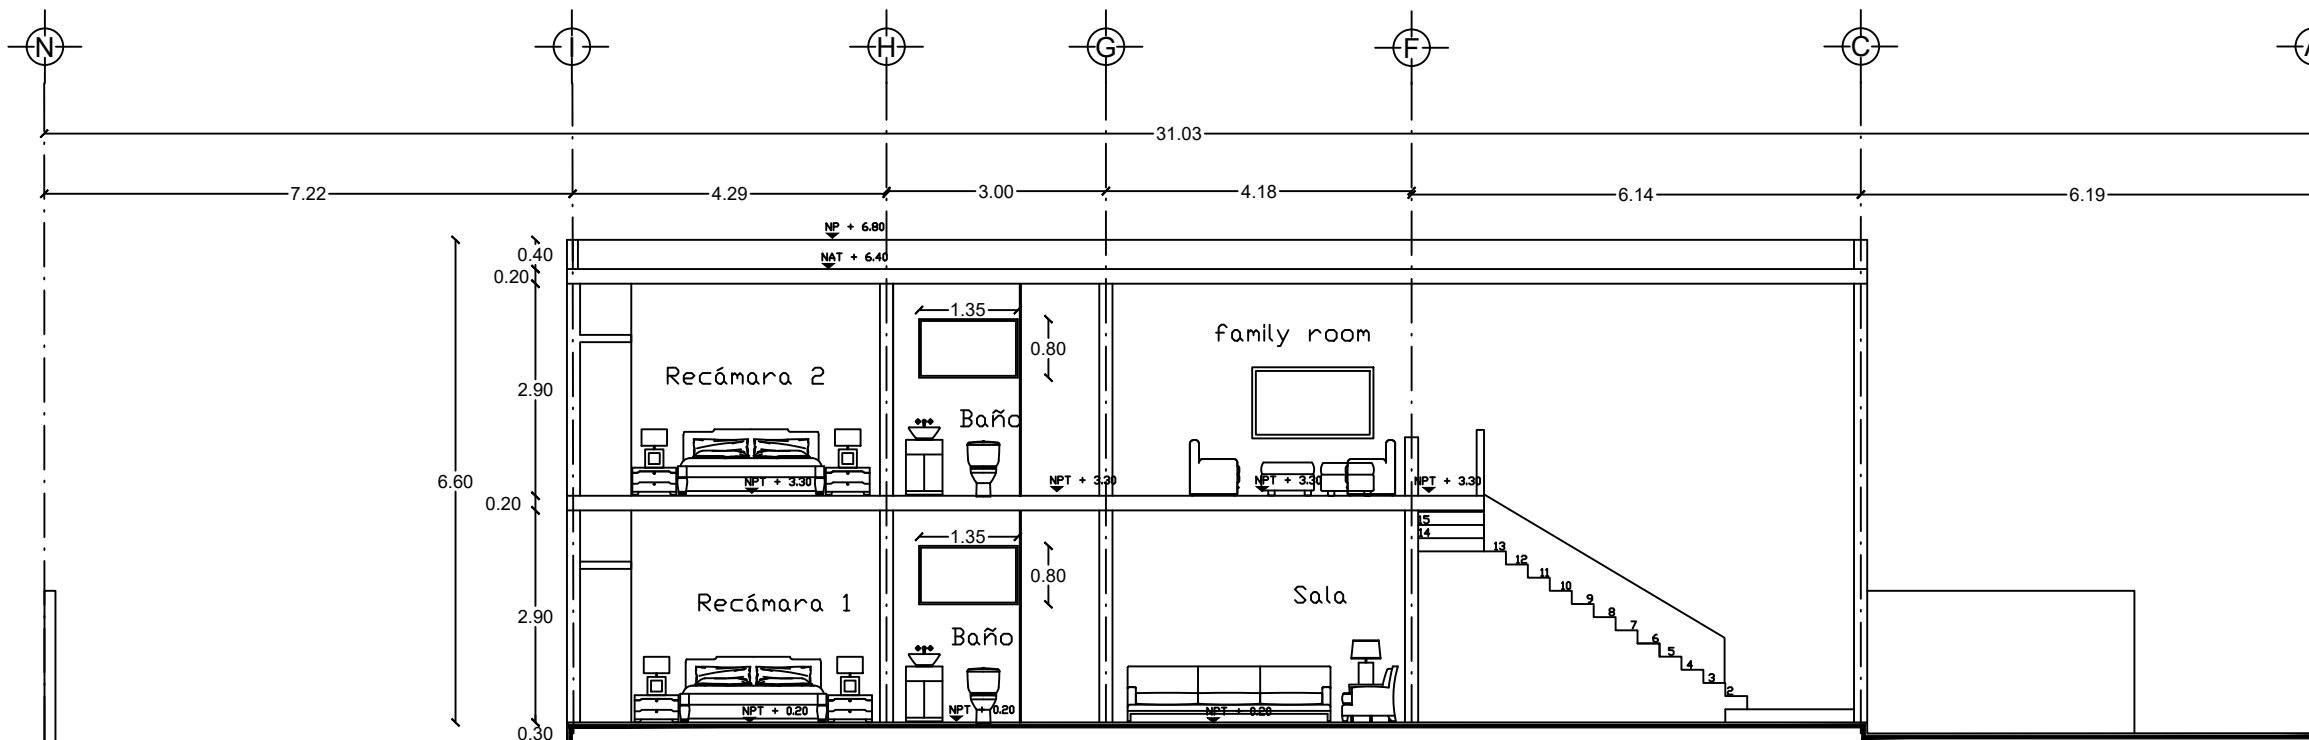


CORTE X-X
esc: 1:100

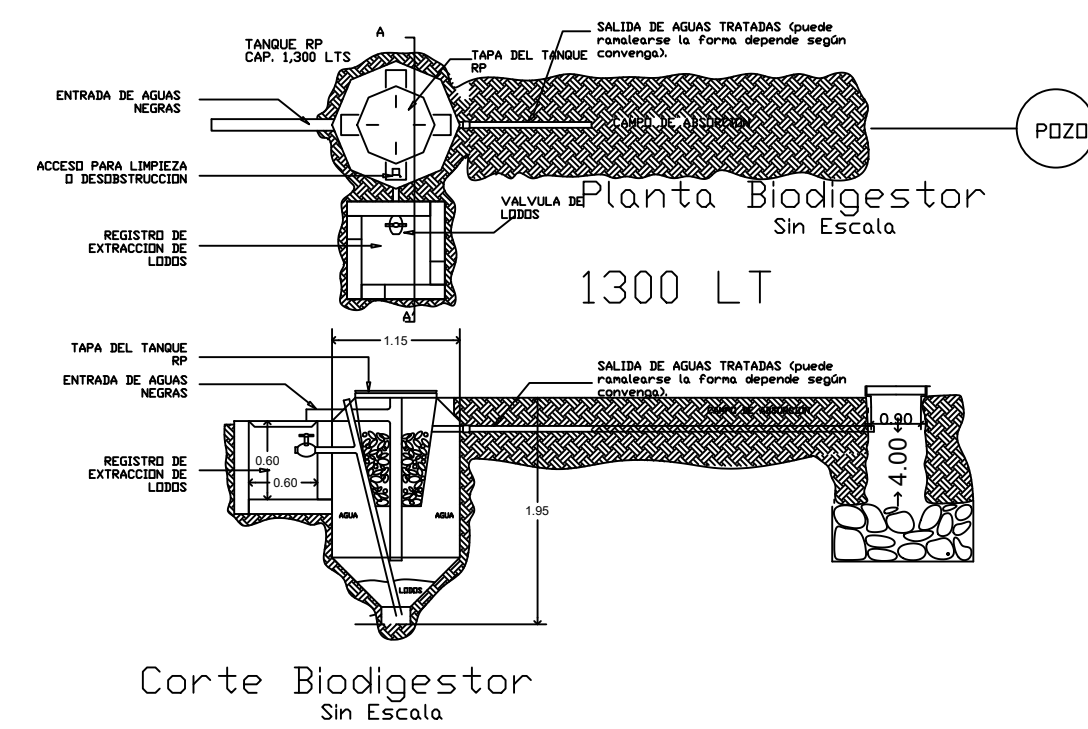


Corte Biodigestor
Sin Escala

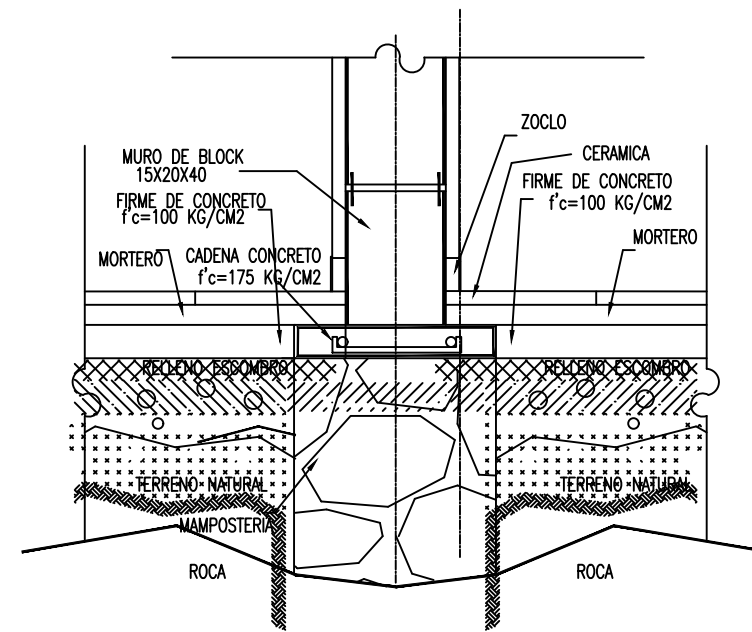

DETALLE DE CIMENTACION

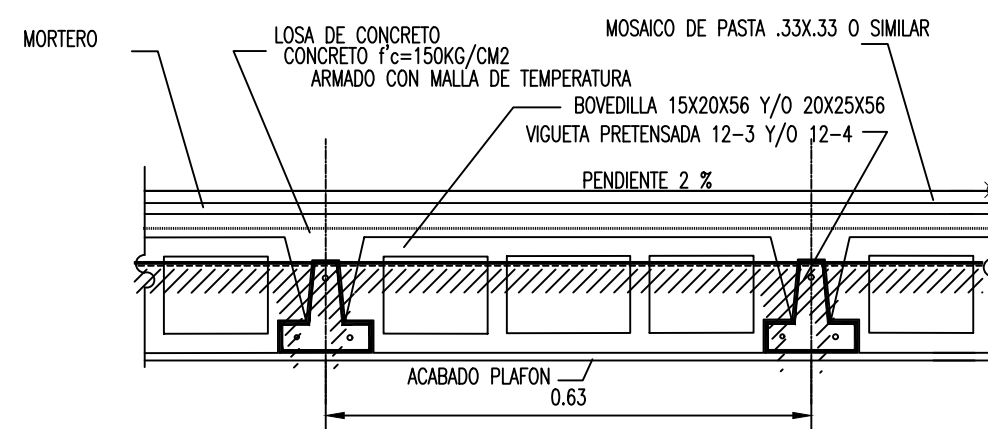


DETALLE DE ENTREPISO

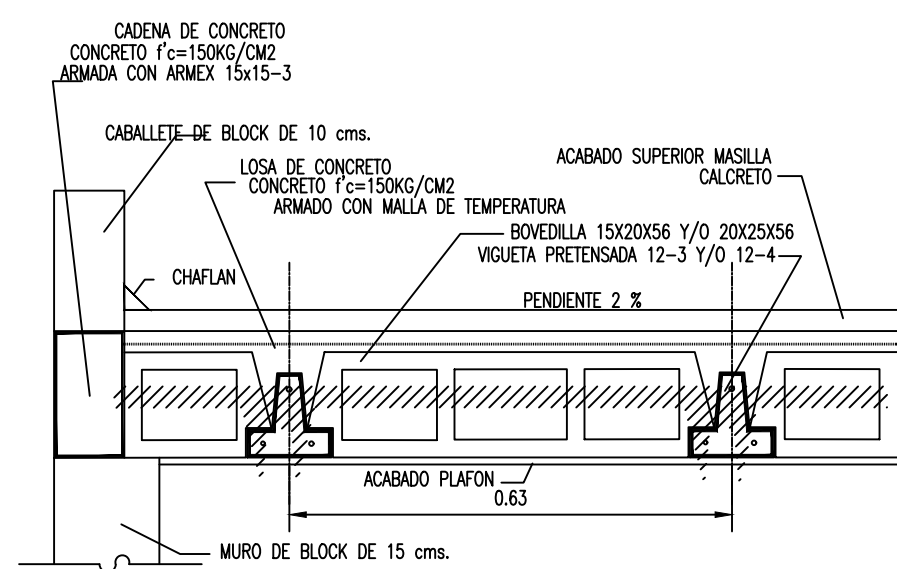


DETALLE DE LOSA

Orientación

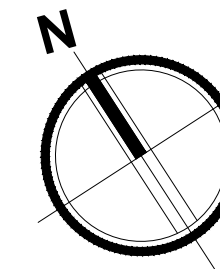

Localización

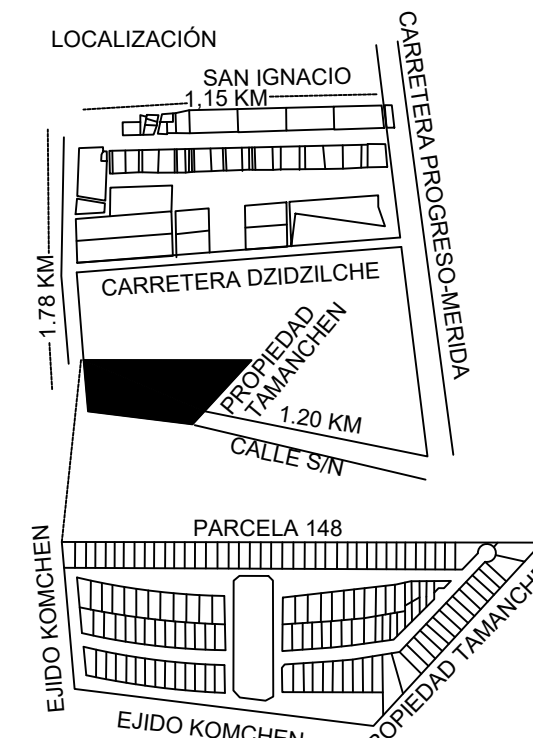

Notas:
Las cotas están dadas en metros.
Los niveles están dados en metros.

Superficie del Terreno: 334.49 m²

Cuadro de áreas

Nivel	Total
Planta Baja:	139.70 M2
Planta Alta:	150.05 M2
	289.75 M2

ML Barda:	56.68 ML
Piscina:	18.00 M3

PROYECTO: Casa-habitación
PROPIETARIO: BANCA MIFEL SOCIEDAD ANONIMA
DIRECCION: TABLAJE 6980 AIRE PURO LOTE 09
UBICACION: PROGRESO, Yucatán, México.
PROYECTO:
RESPONSABLE DE OBRA: Arq. Ana Laura Cardenas Dominguez

PLANO: Permiso de construcción
FECHA: Mérida Yucatán, ENERO 2023
ESCALA: 1: 100 Acotaciones en metros.
DIBUJO: Arq. Ana Laura Cardenas Dominguez
CLAVE:

P-1