


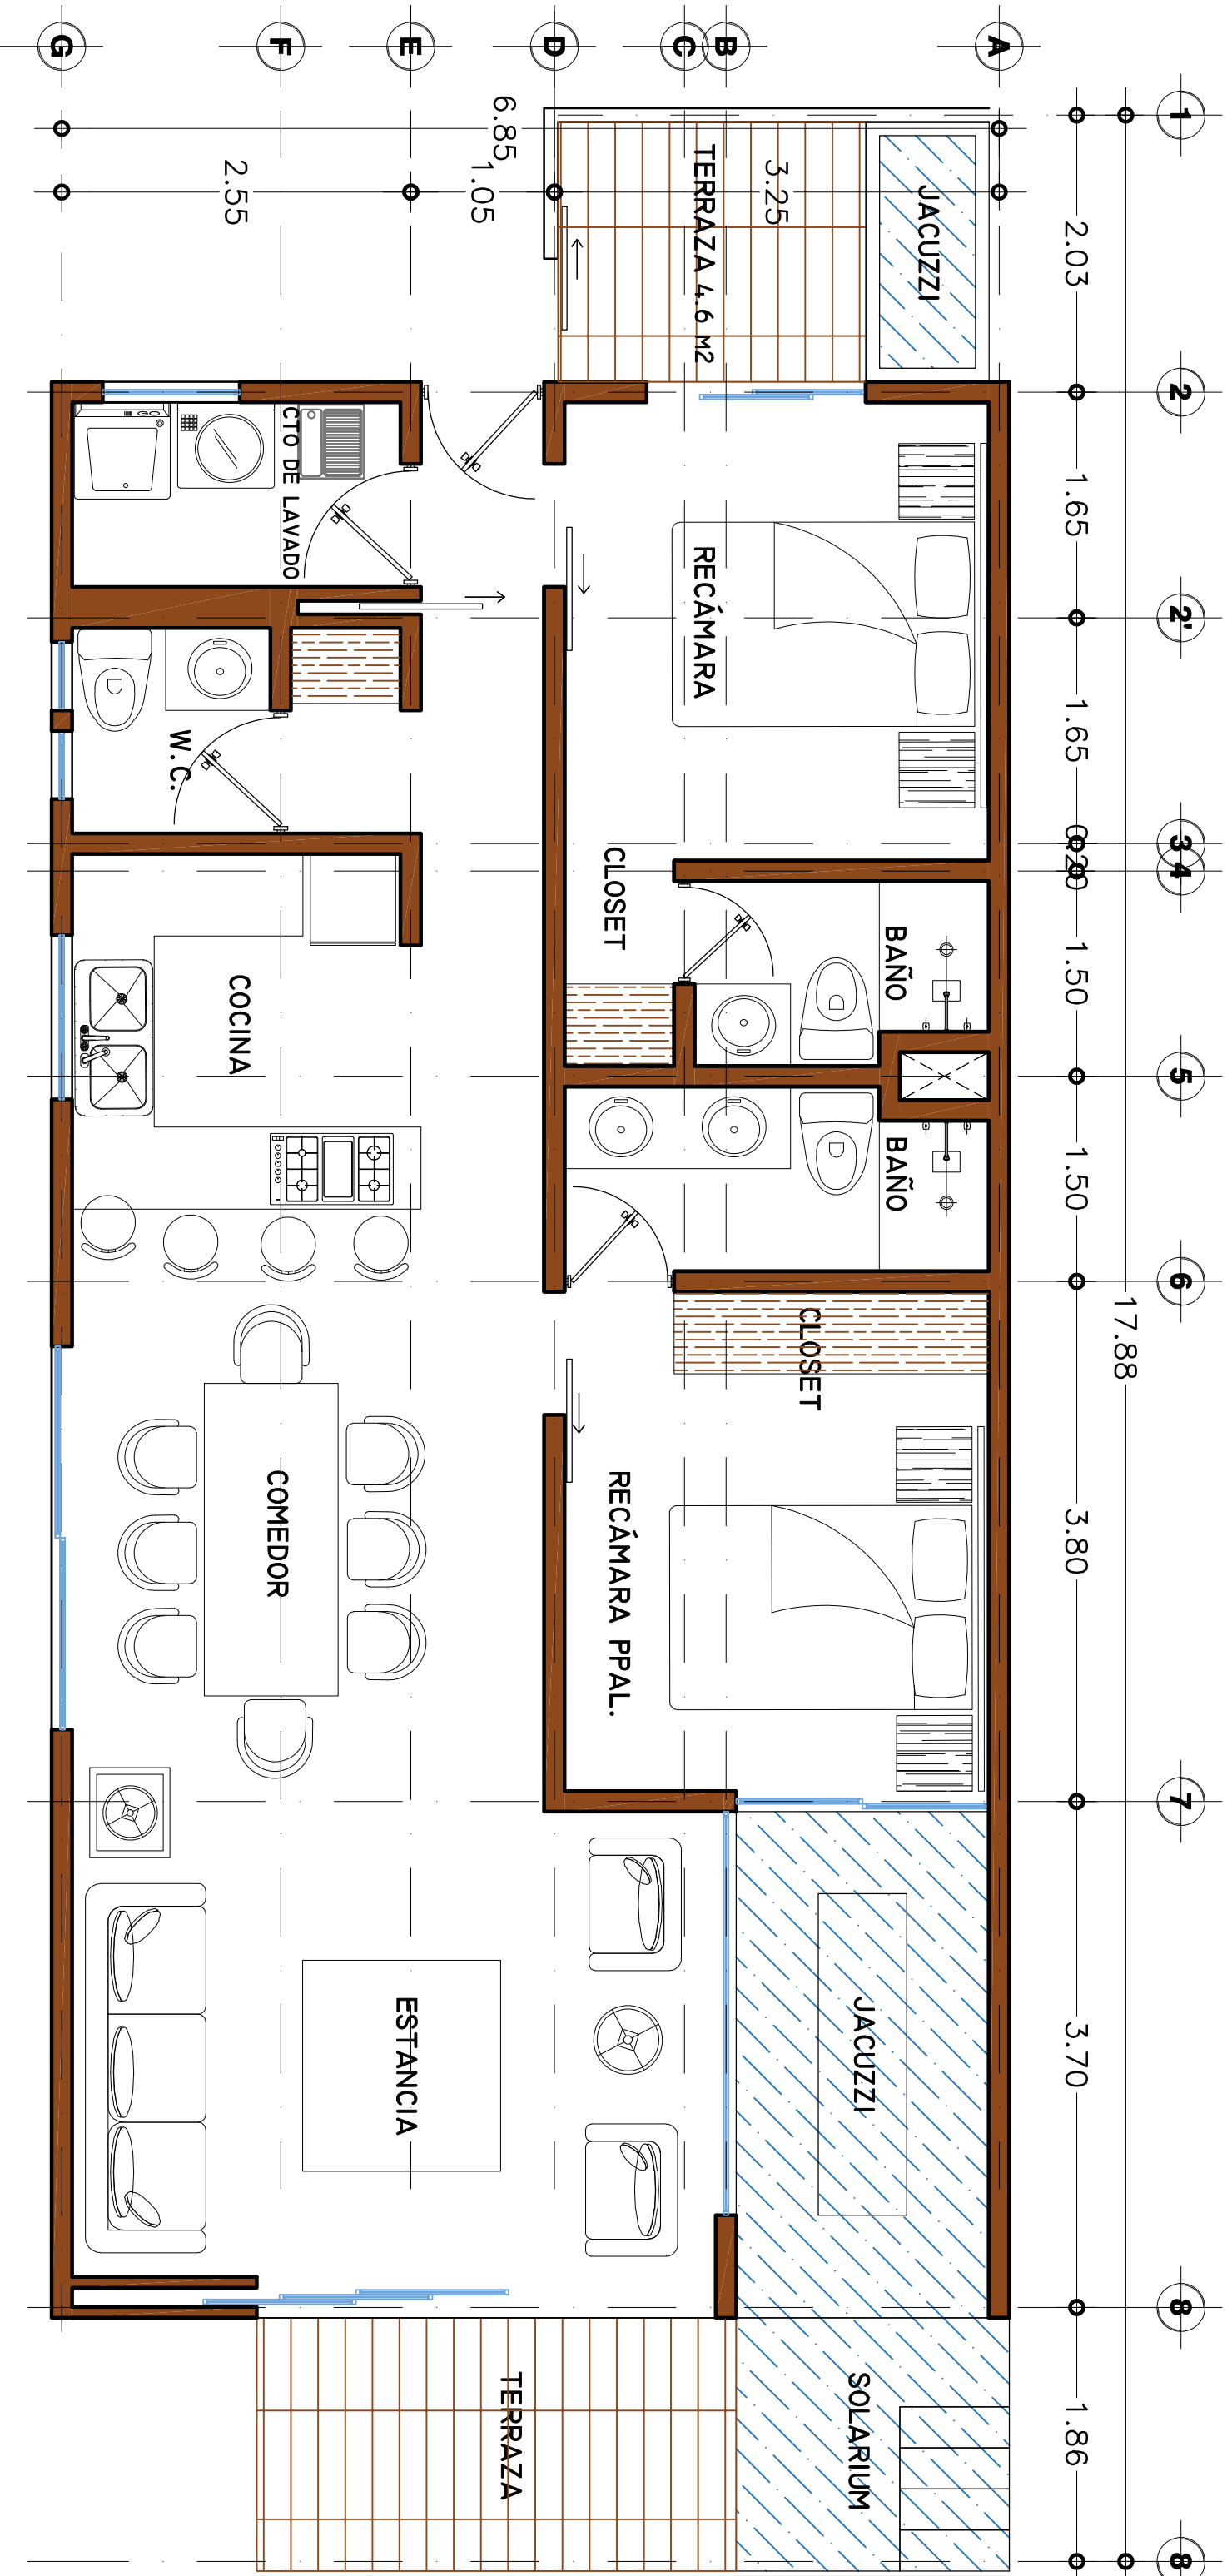

- Área habitable = 91.66 m²
- Área terrazas = 11.18 m²
- Área solarium / jacuzzi = 12.88 m²
- Area Total = 115.18 m²

DEPTO. TIPO 1 EN NIVEL PLANTA BAJA

UBICACIÓN:

CALLE

COLONIA

Ciudad de México
FECHA JUNIO 2022

MODULO TIPO 1 Tulum

DISEÑO

ARQ. MIGUEL A. CISNEROS F.
ARQ. MIGUEL A. CISNEROS L.

ESCALA: 1:50 COTAS: MTS.

DIBUJO:

KAROLLUS

PLANO No.:

A-06

PLANO:

ARQUITECTÓNICO