

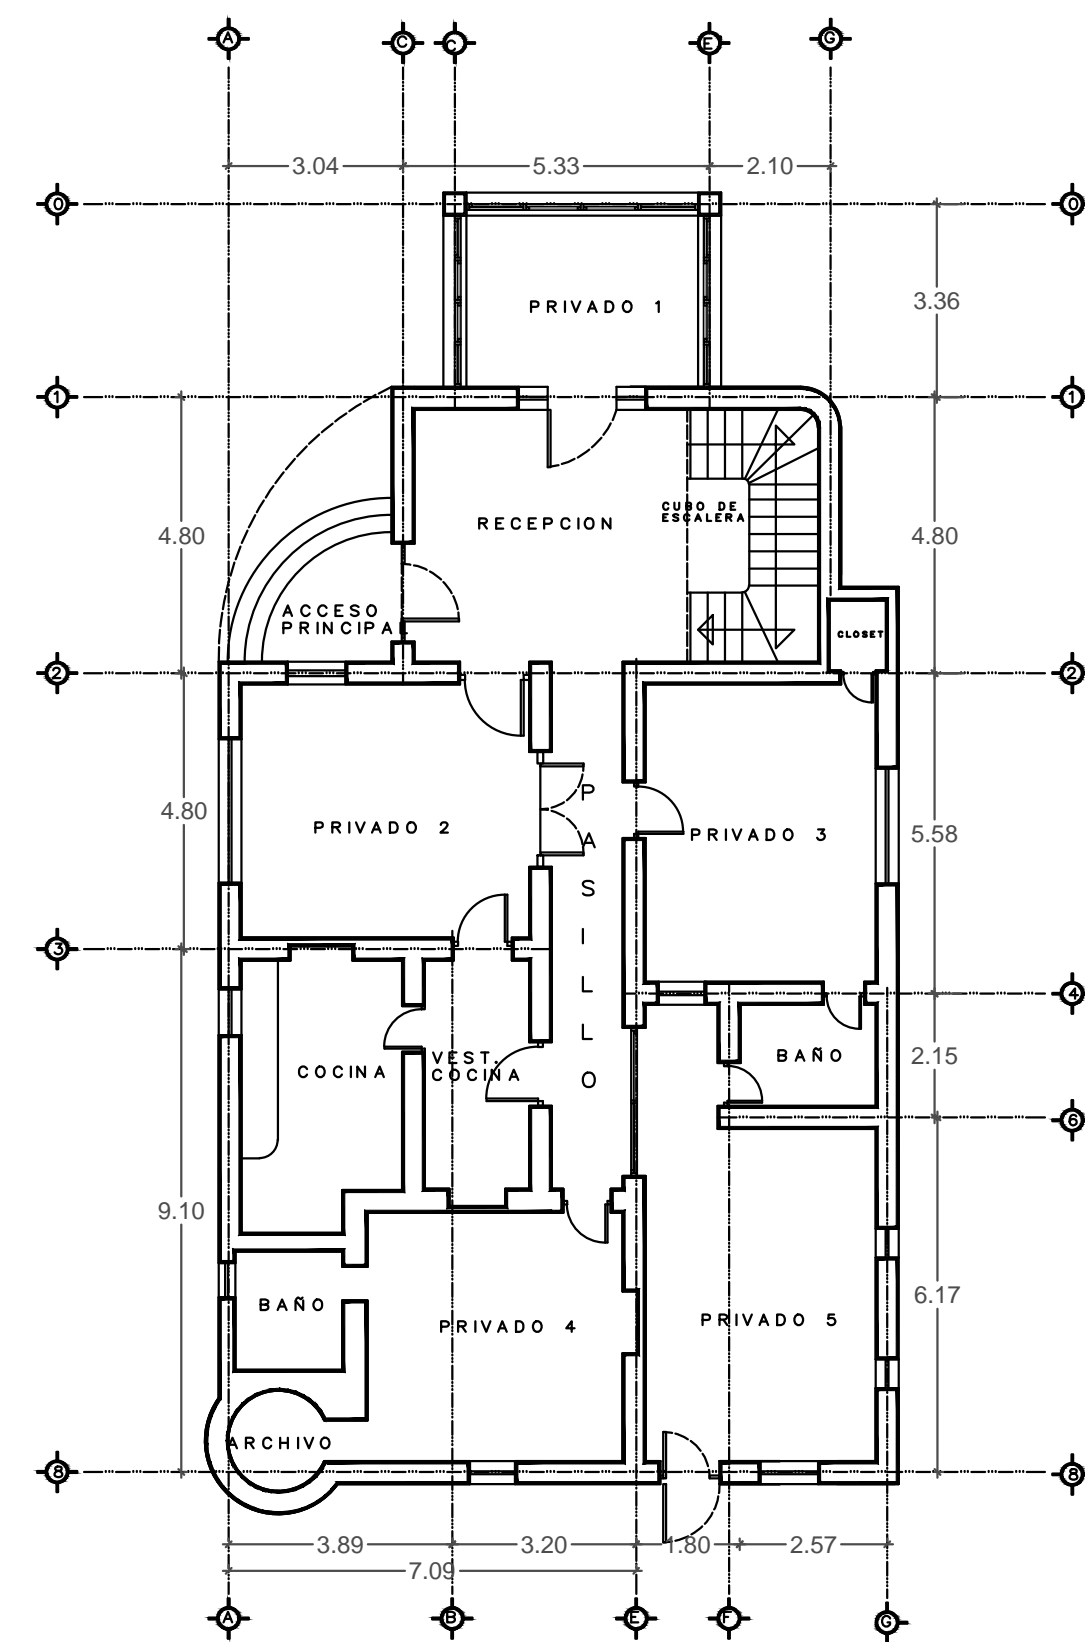



SALVADOR ALVARADO OFICINA 1

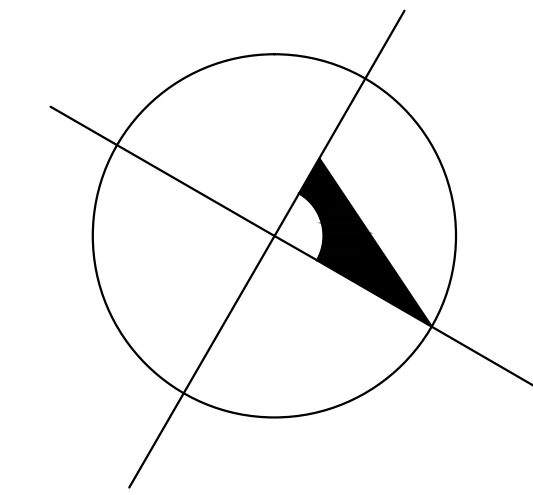

PLANTA BAJA

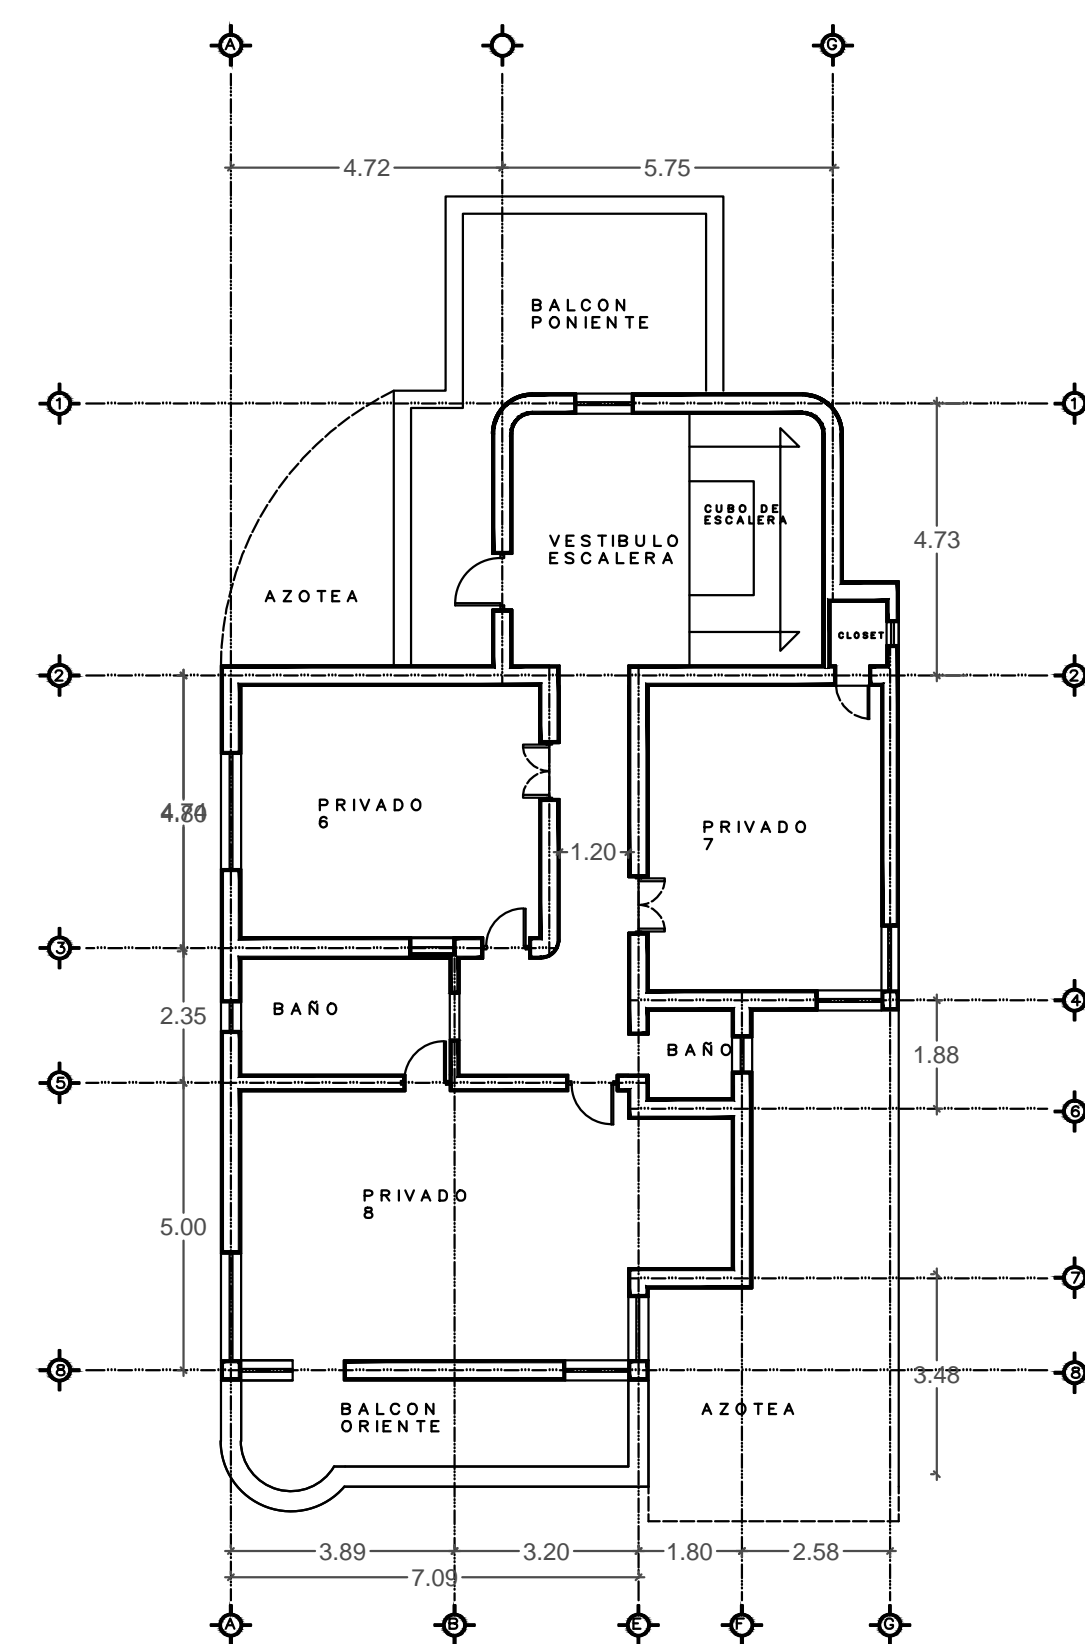

PLANTA ALTA

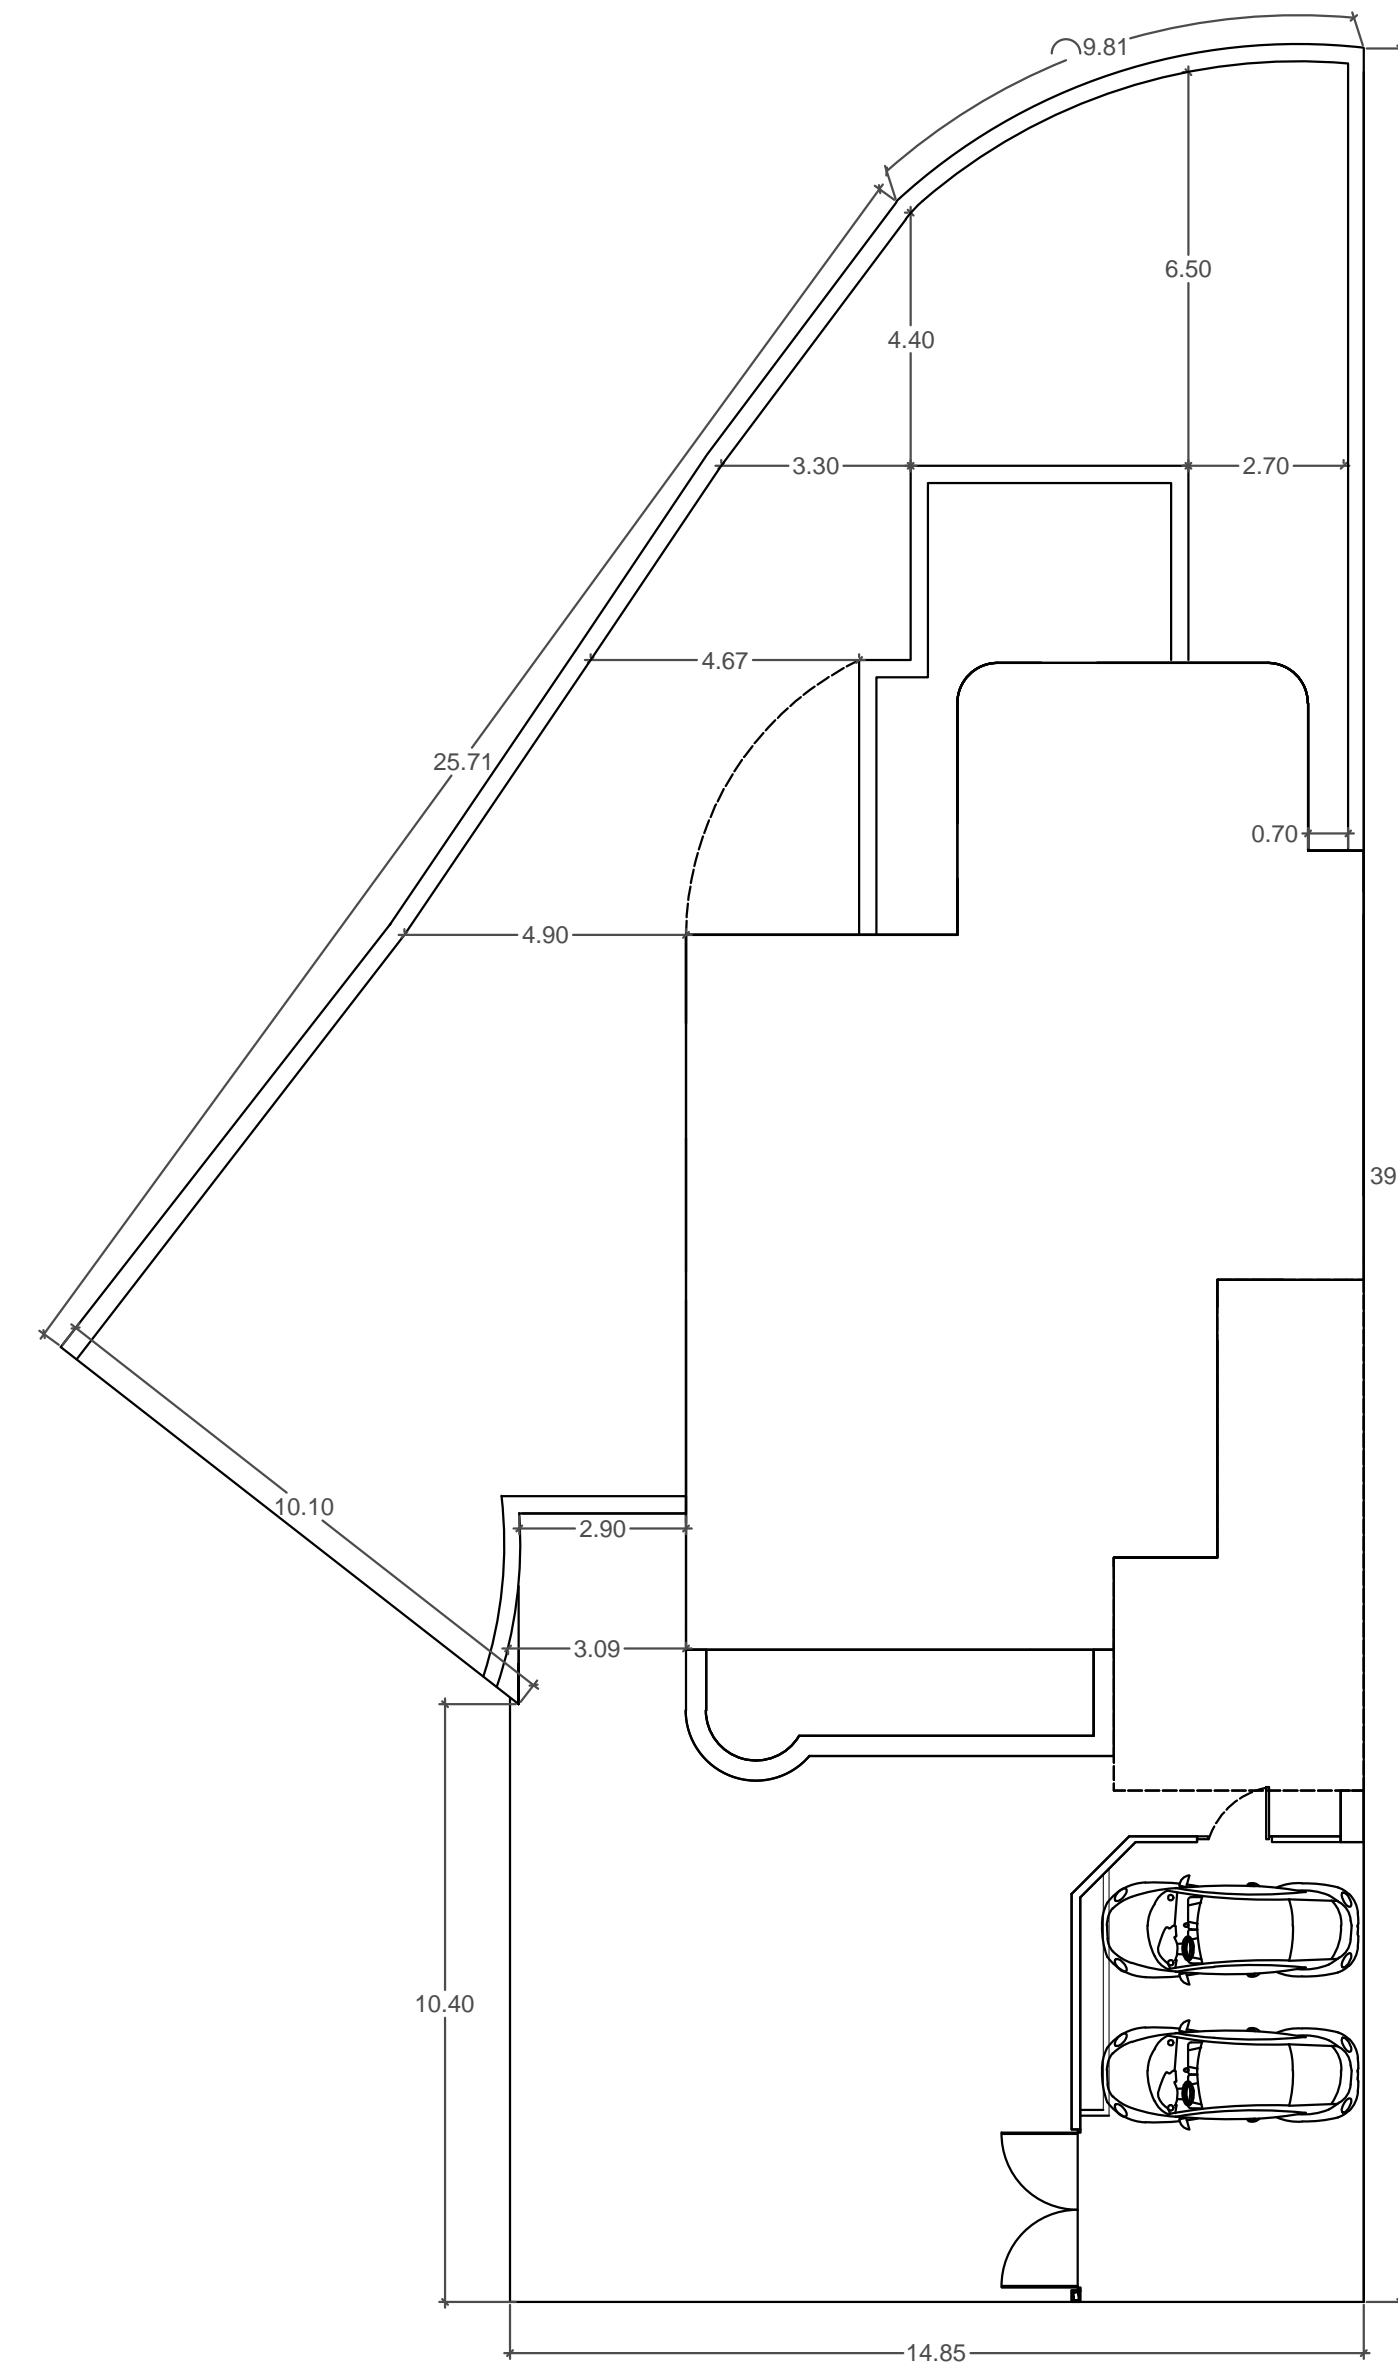

PLANTA DE CONJUNTO

ARQ-02

PLANO ARQUITECTONICO

ESCALA 1:100 COTAS: Mts
Abril de 2022

PROPIETARIO:
Ing. Lendro G. López Arceo

DIBUJO:
Arq. Ricardo Hernández Esquivel