


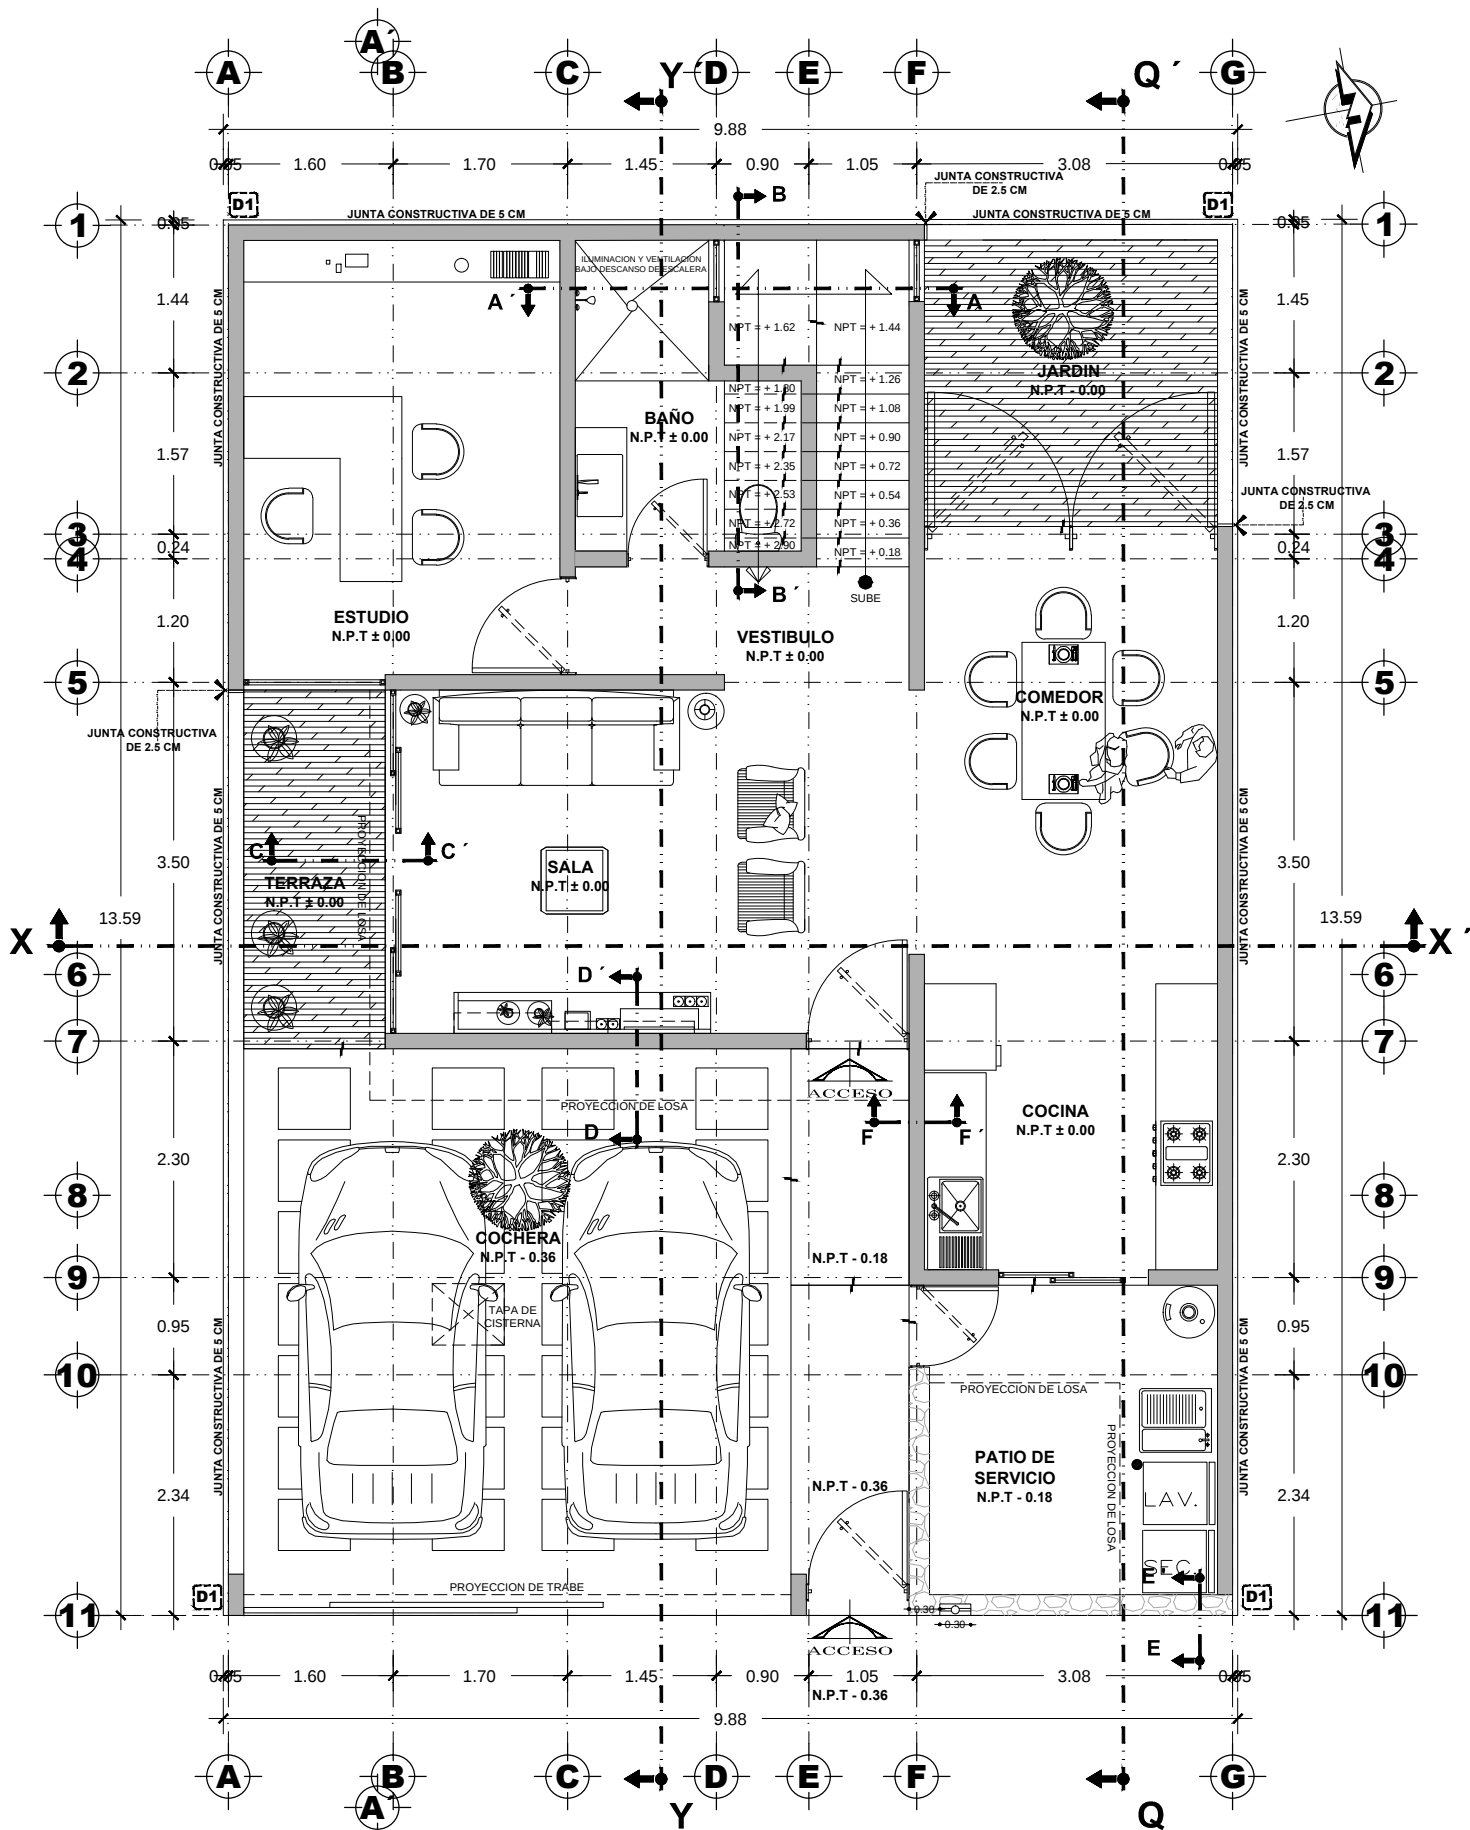

PLANO ARQUITECTONICO PLANTA BAJA

ESCALA: 1:75

ACOTACION EN METROS