


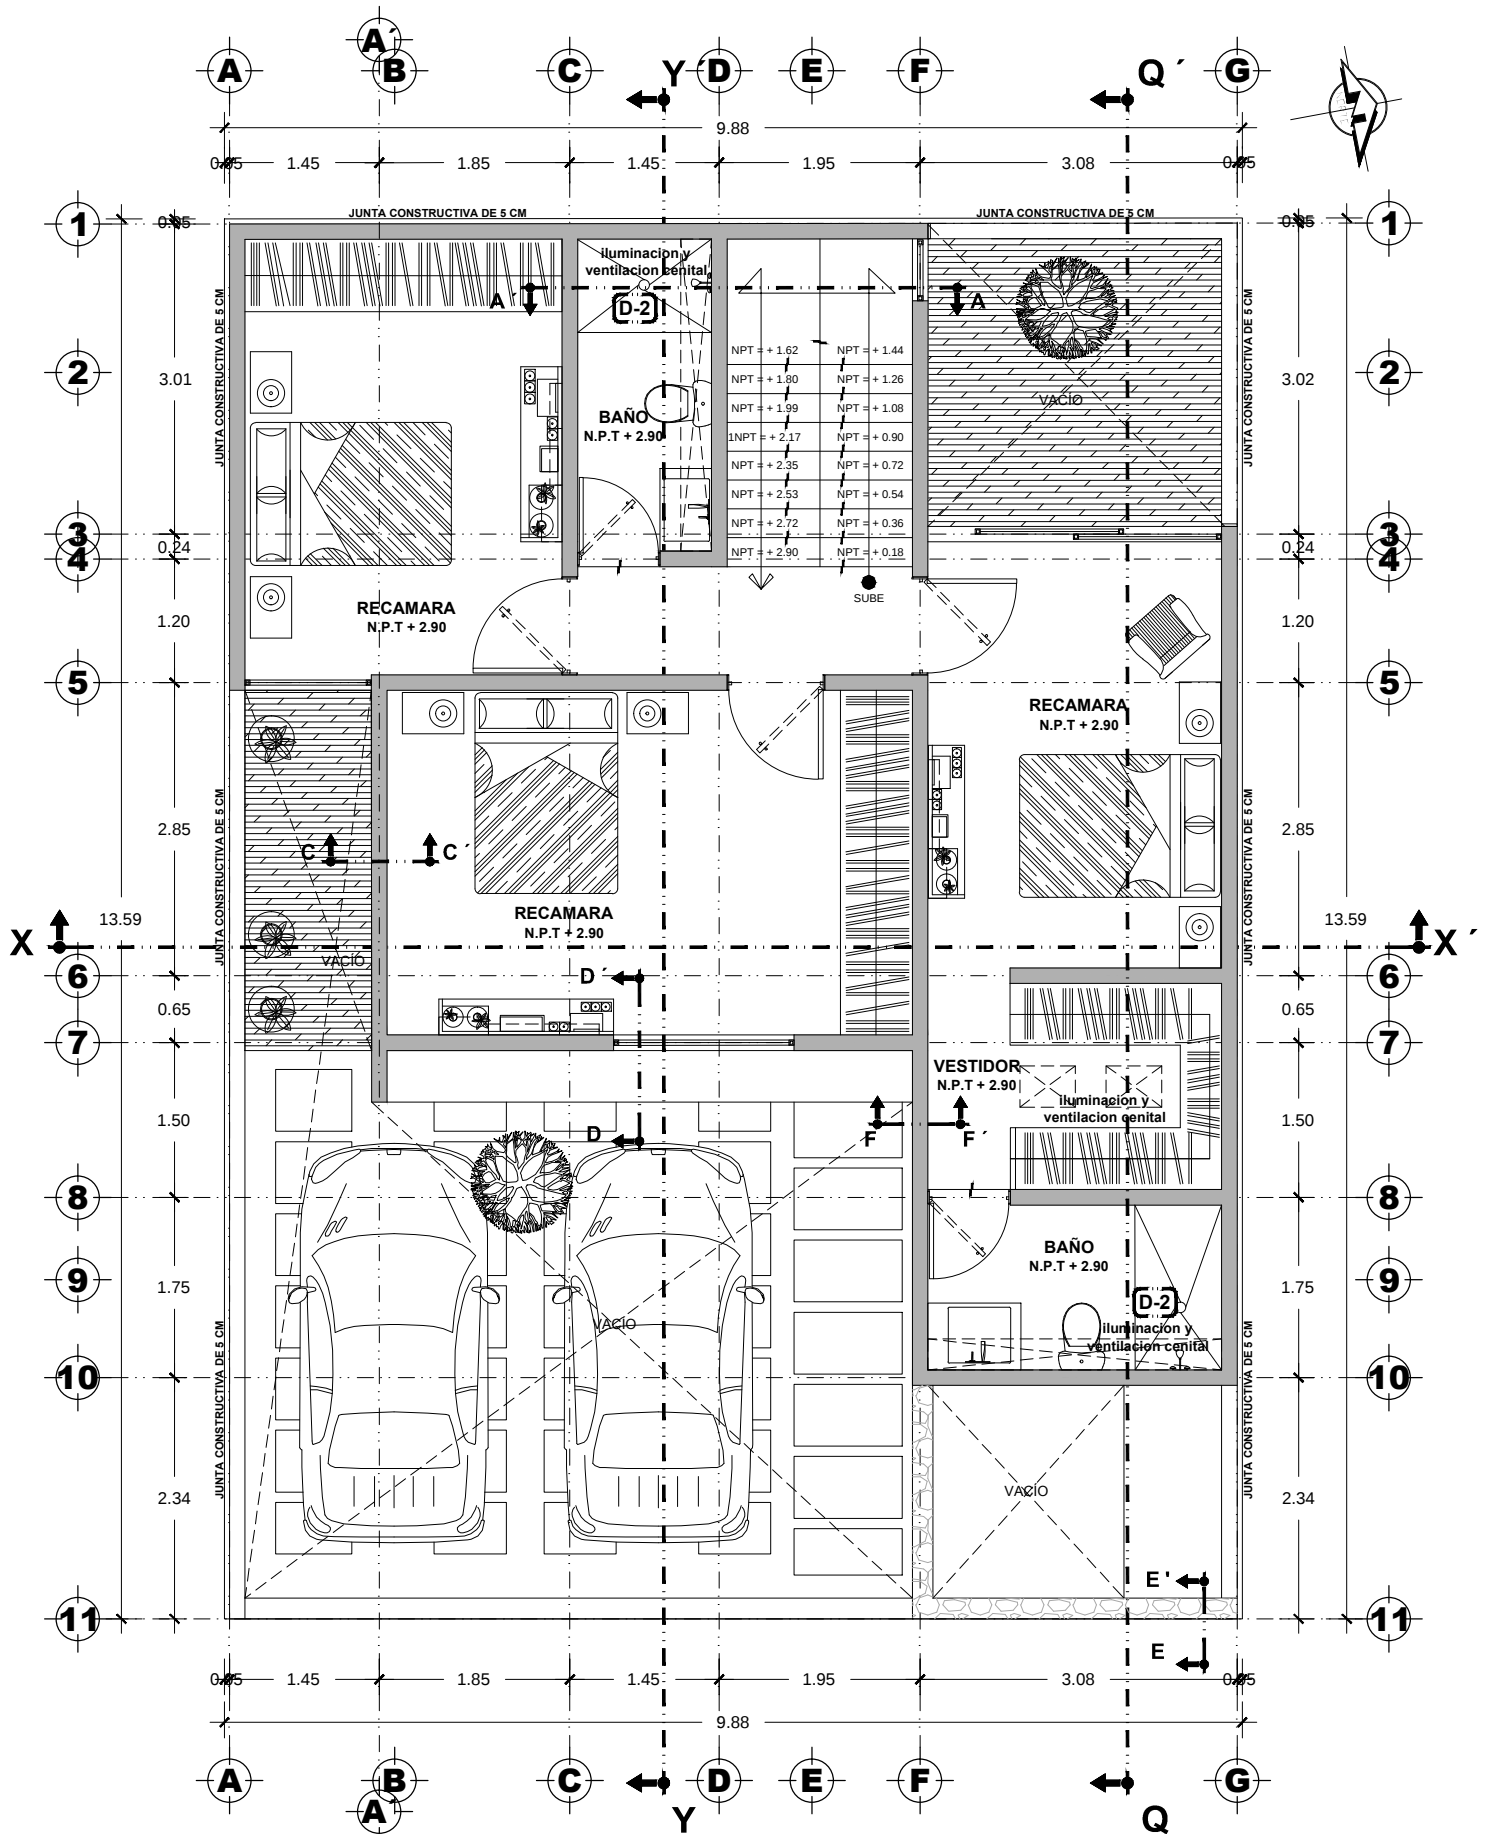

PLANO ARQUITECTONICO PLANTA ALTA

ESCALA: 1:75

ACOTACION EN METROS