


# PLANTA BAJA

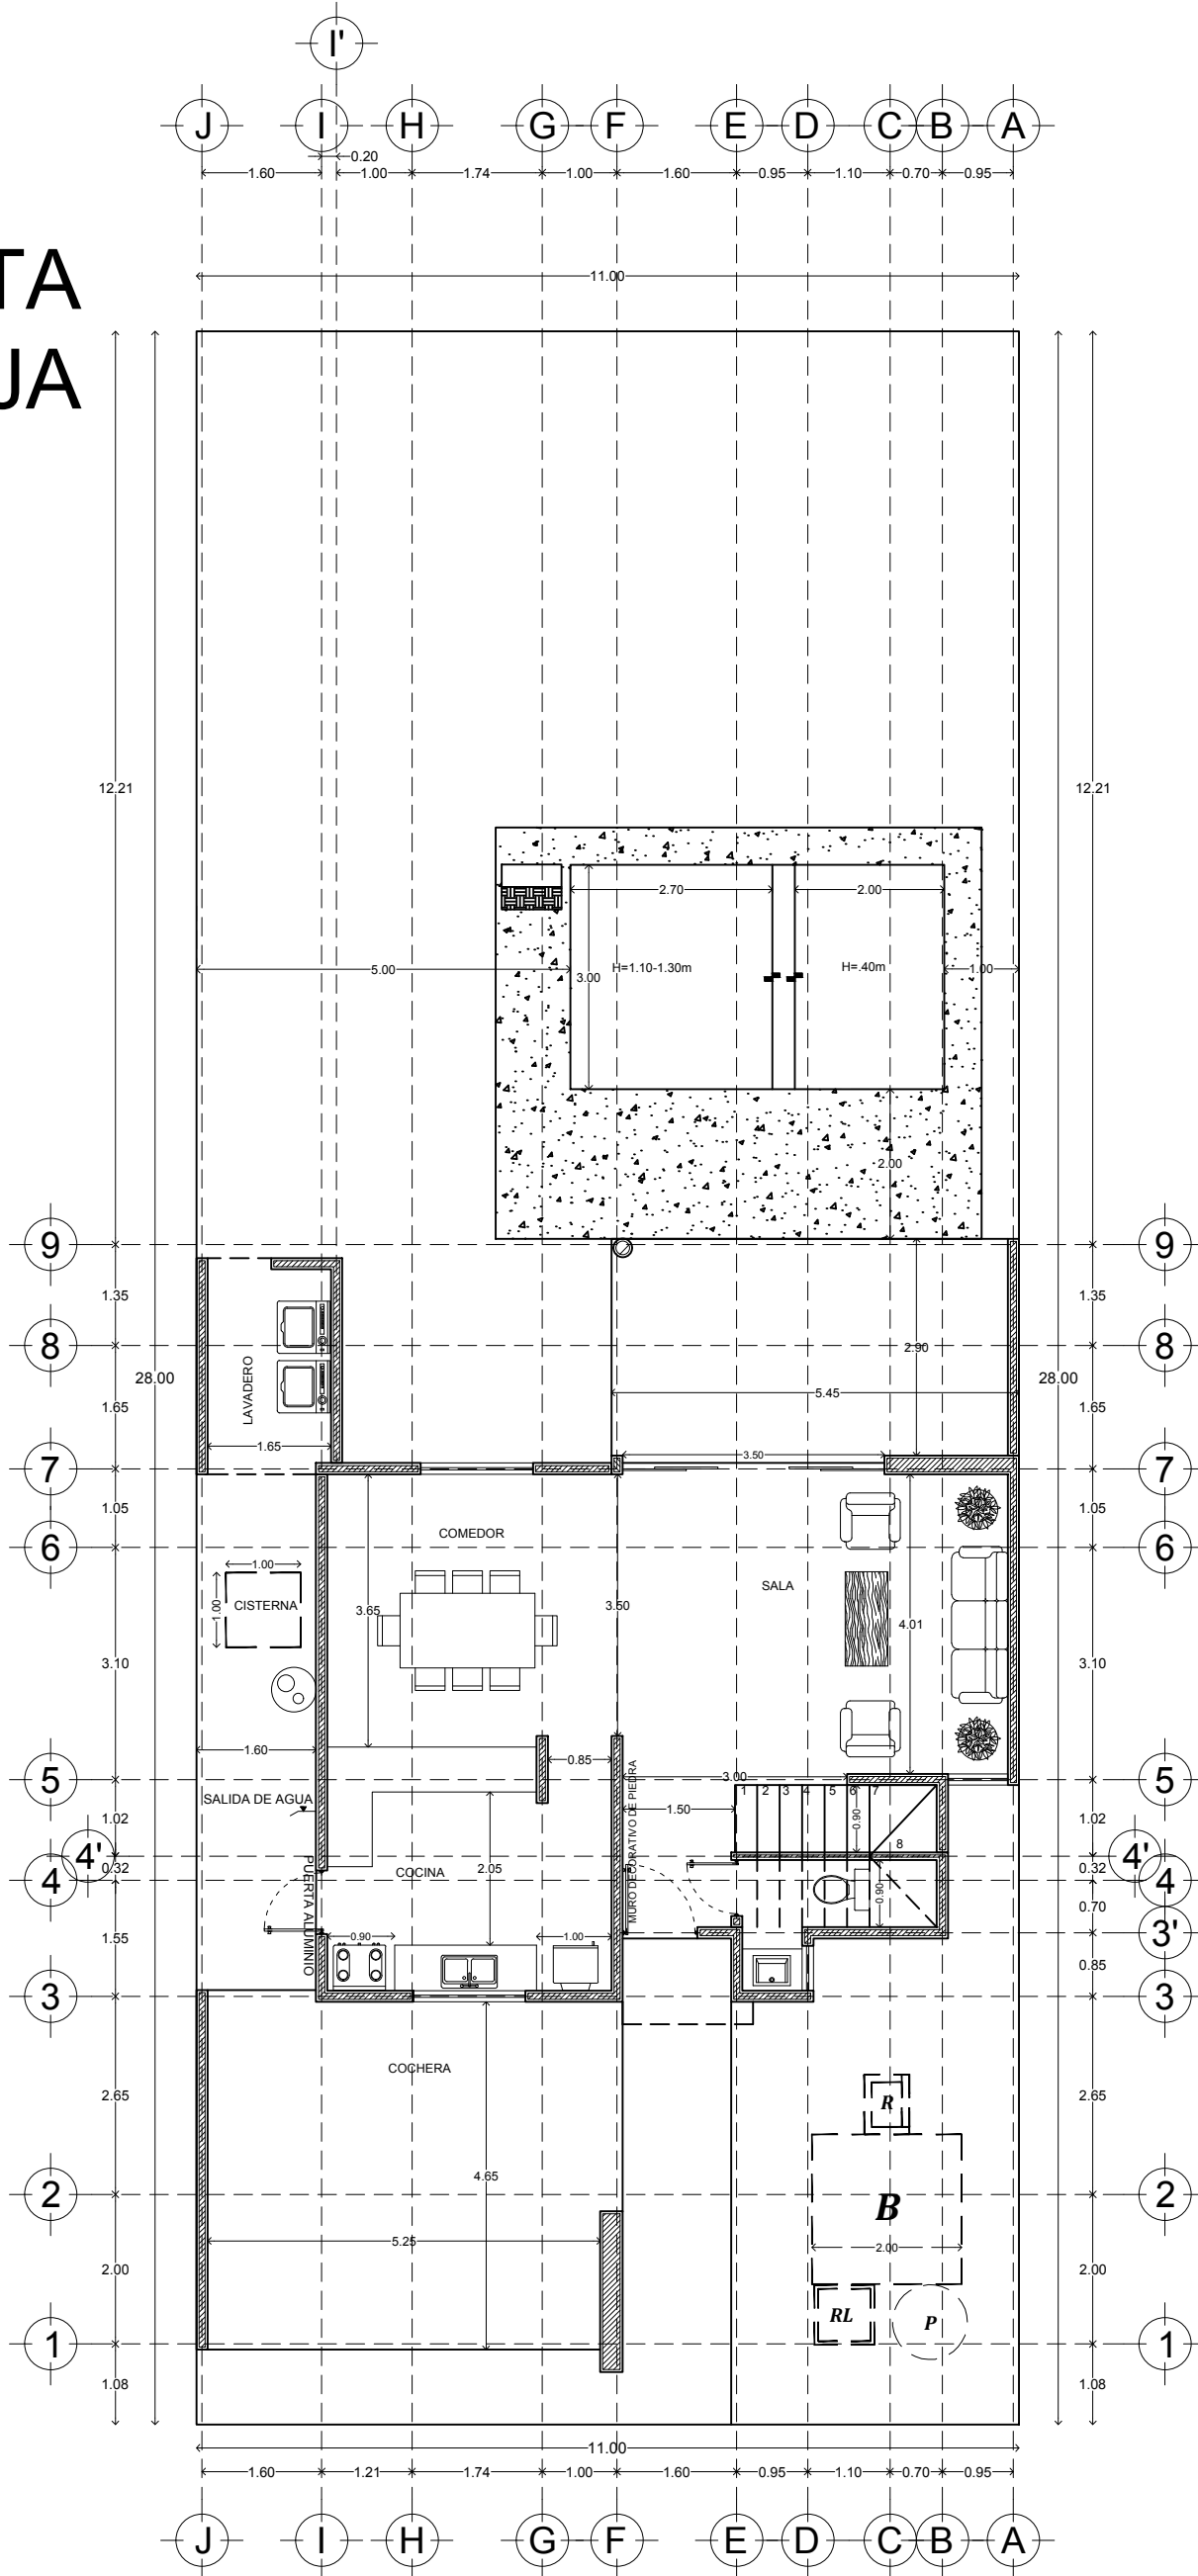

**CONSTRUCTORA  
KAITER**

Calle 13-B # 36 x 60 y 12 Col. Felipe Carrillo Puerto Chuburna  
Tel: (9) 81 63 84 Correo: oficinakaiteer@hotmail.com

**PLANO**

ARQUITECTONICO

ESCALA 1/100	ACOTACION METROS	FECHA JUNIO/2017
-----------------	---------------------	---------------------

## DATOS GENERALES

PROYECTO: BOTANICO  
DESARROLLADOR: CONSTRUCTORA KAITER S.A. DE C.V.  
DIRECCION: LOTE 92  
MODELO: MODELO 206M TIPO A

## AREA

PLANTA BAJA	62.23 m2
PLANTA ALTA	97.03 m2
COCHERA	26.50 m2
TERRAZA	16.35 m2
LAVADERO	4.52 m2
<b>TOTAL</b>	<b>206.63 m2</b>

## FACHADA

