



Ciente:
Evento:
Recinto:
Medidas:
Forma:
Tipo de sistema:
Siguiente Ensamblaje:

Tolerancias
Fracional +/-
Angular +/-
2 lugares decimales +/-
3 lugares decimales +/-
Interpretar tolerancia geométrica por:

Materia:
Acabados:


Dibujado:
 Guillermo Castro Diaz
Verificado:
 Alejandro Salazar Alvarez
Gerente de Operaciones:
 Yani Morales
Jefe de Montaje:
 Bolivar Calderon
Calidad:
 Adrian Cruz

Observaciones:

Numero de Proyecto:
 Expoquarzo 2017

Tipología: Planta Baja
Fecha: 02-Mayo-2017

Escala: 1/200
Cotas: Metros
Hoja: 1 de 2
Rev: 1

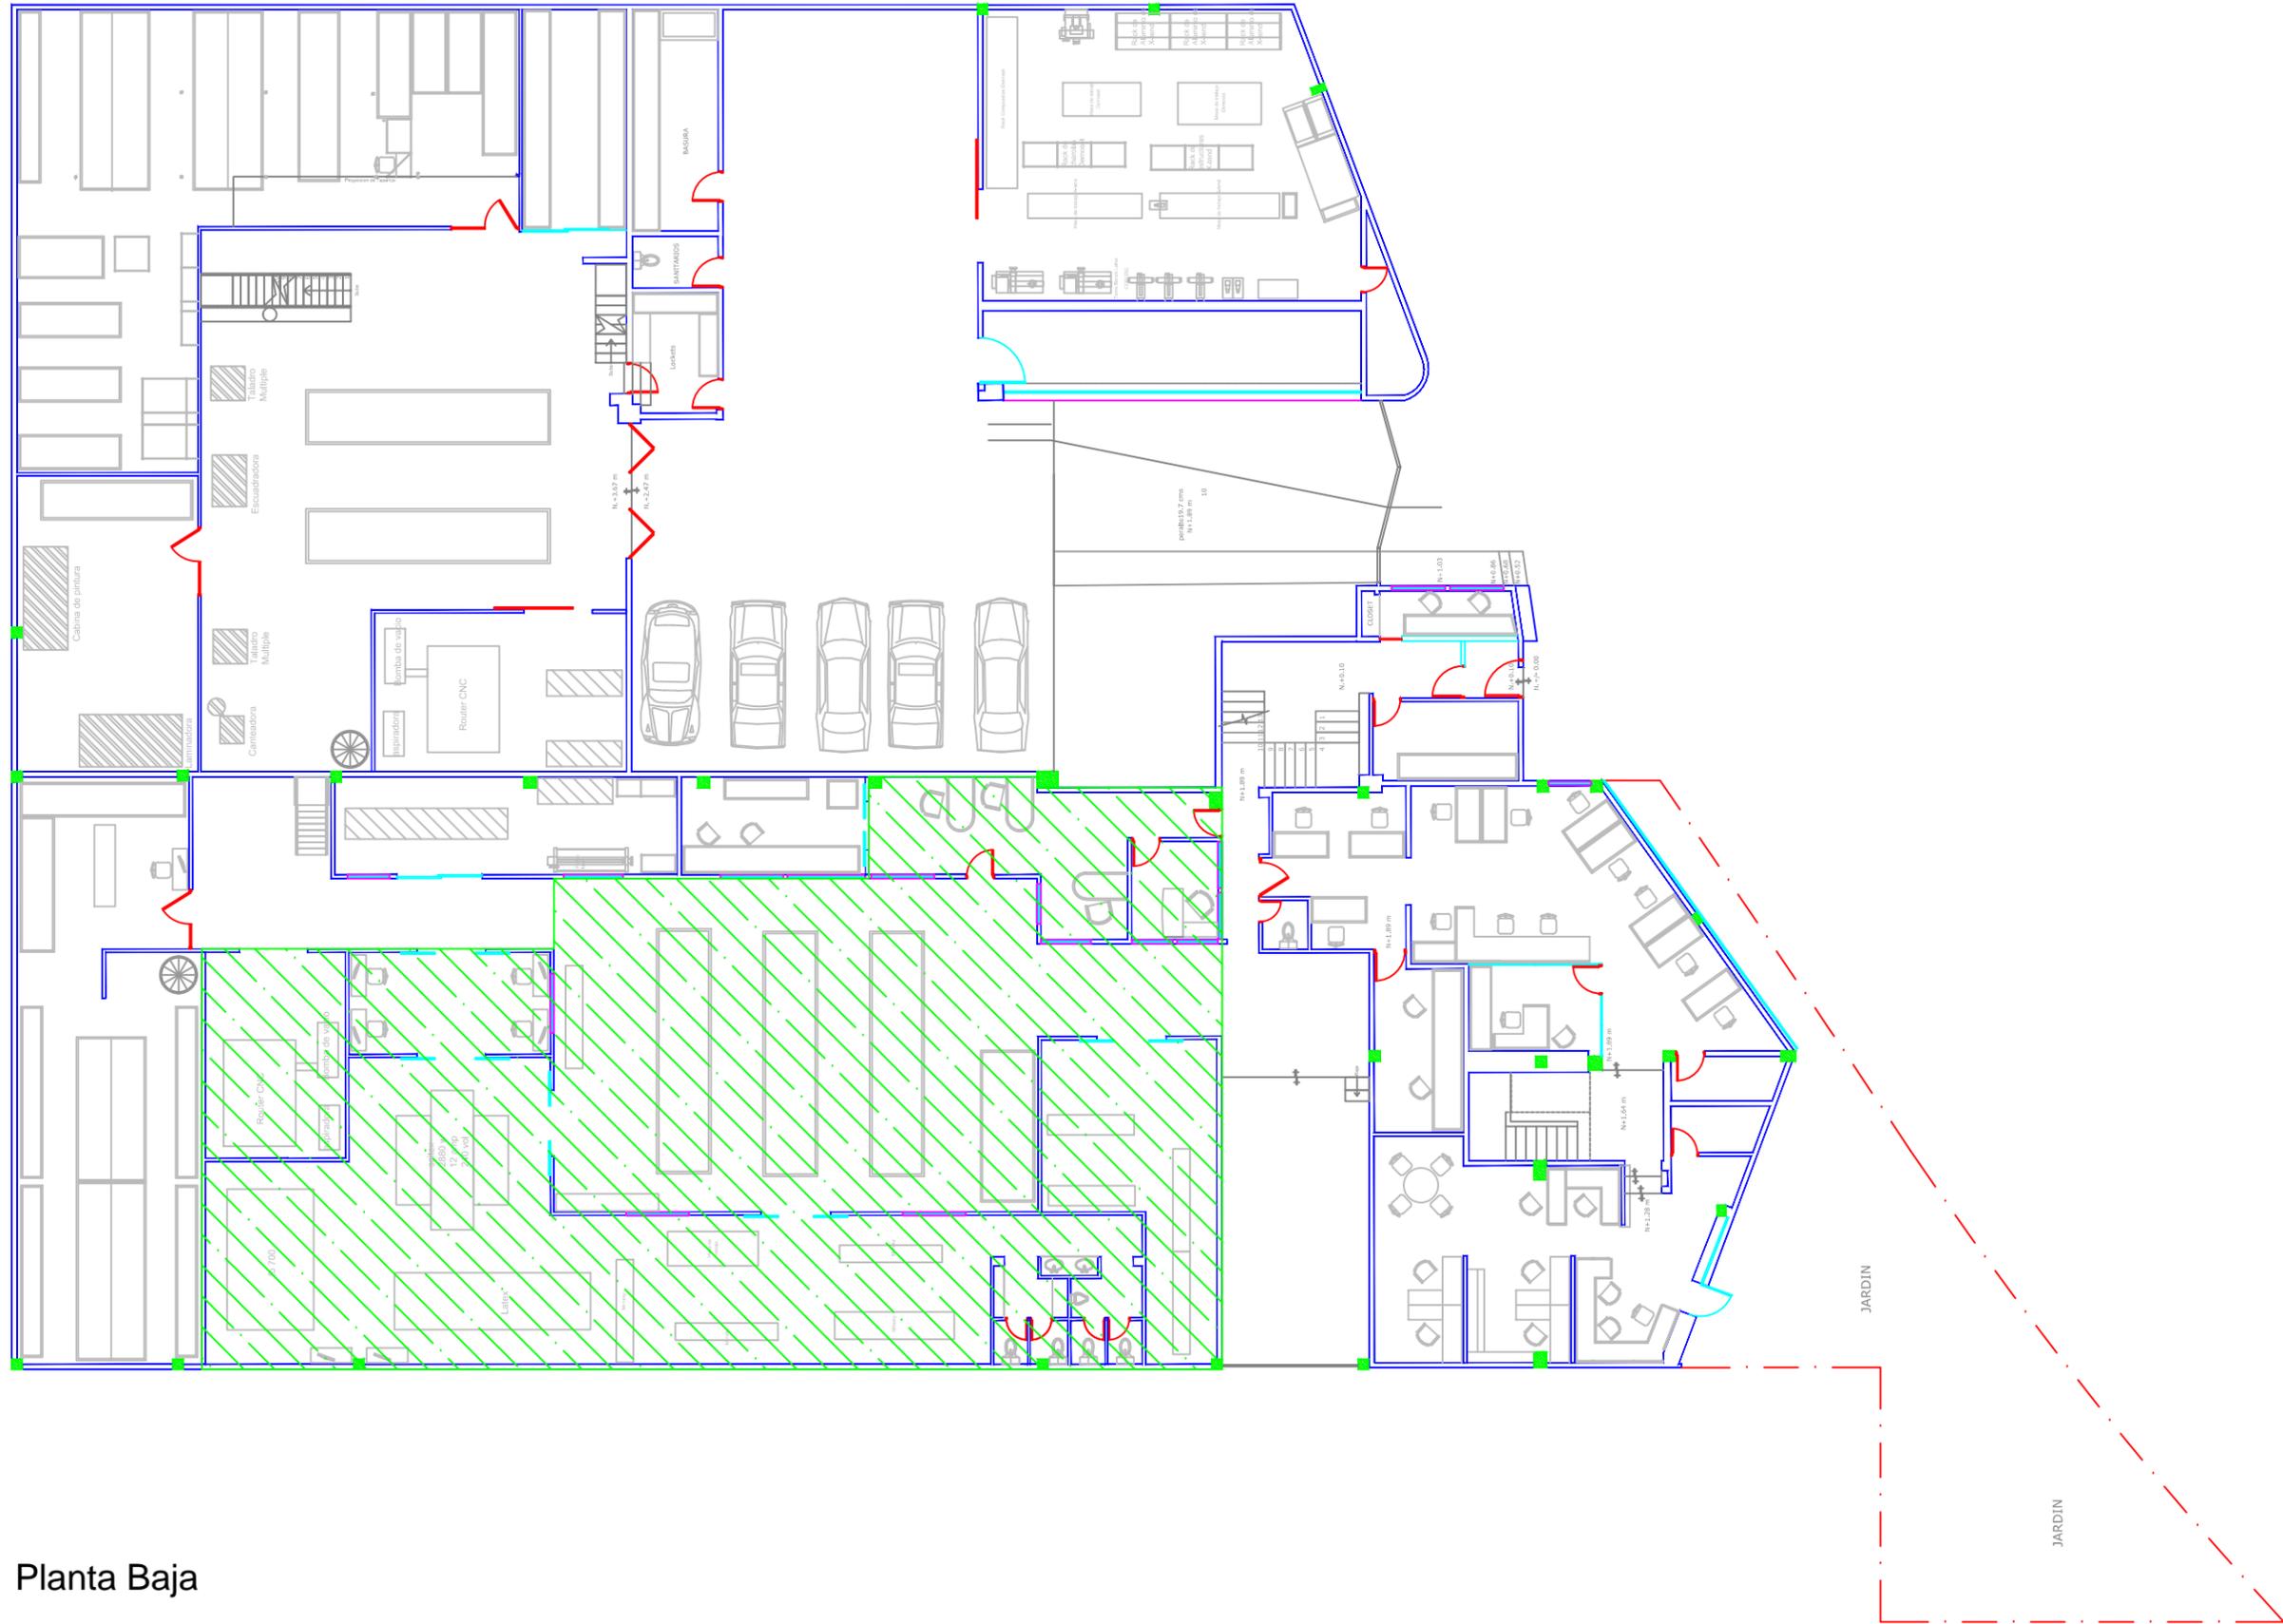

Planta Baja