


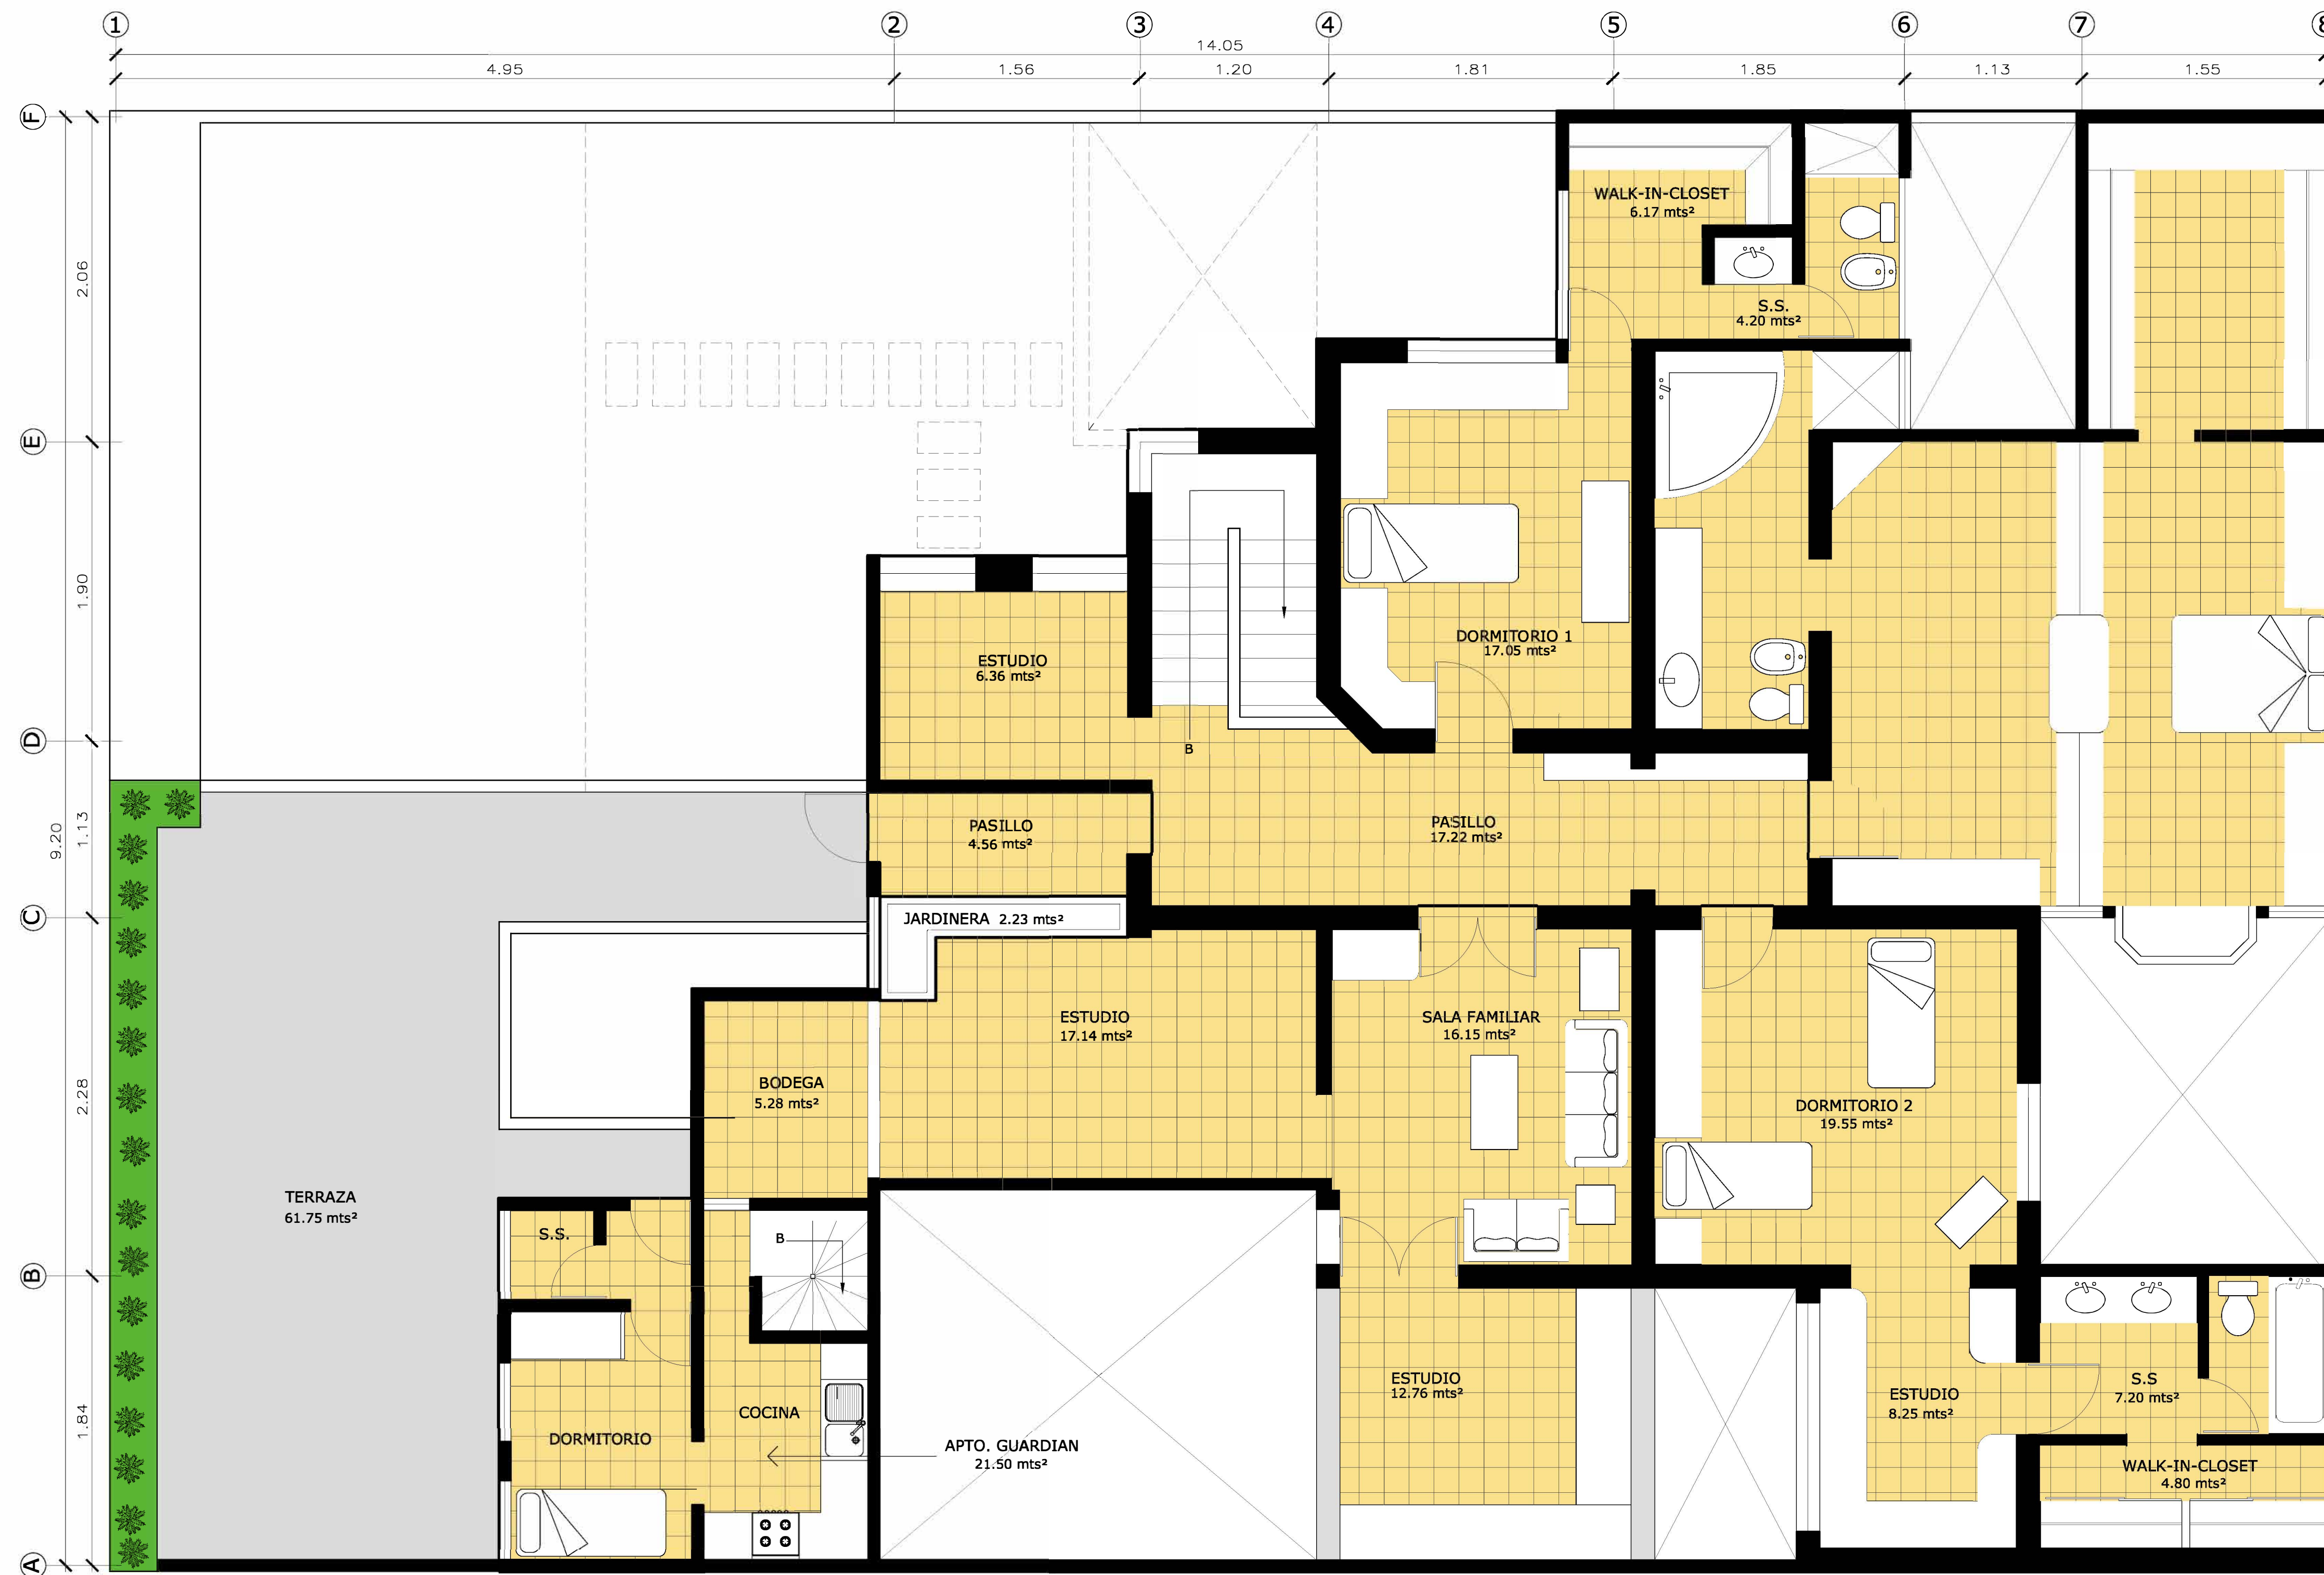

REMODELACIÓN PLANTA ALTA

ESCALA 1:50

CONSTRUCCION FORMAL 238.92 mts²		AREA TOTAL NIVEL 2 300.67 mts²	
TERRAZA 61.75 mts²			

	Proyecto:		
	Propietario:		
	Dirección:		
	CONTENIDO: Remodelación Planta Alta		
Diseño: ARQ. JOSE AGUILAR		Hoja No.	
Cálculo:			
Dibujo: AHDZ			
Escala: 1/50			
Fecha: Guatemala, Agosto de 2010		PROPIETARIO ARQ. JOSE AGUILAR COL. No. 665	