



Anexo "F"

CHEPINA

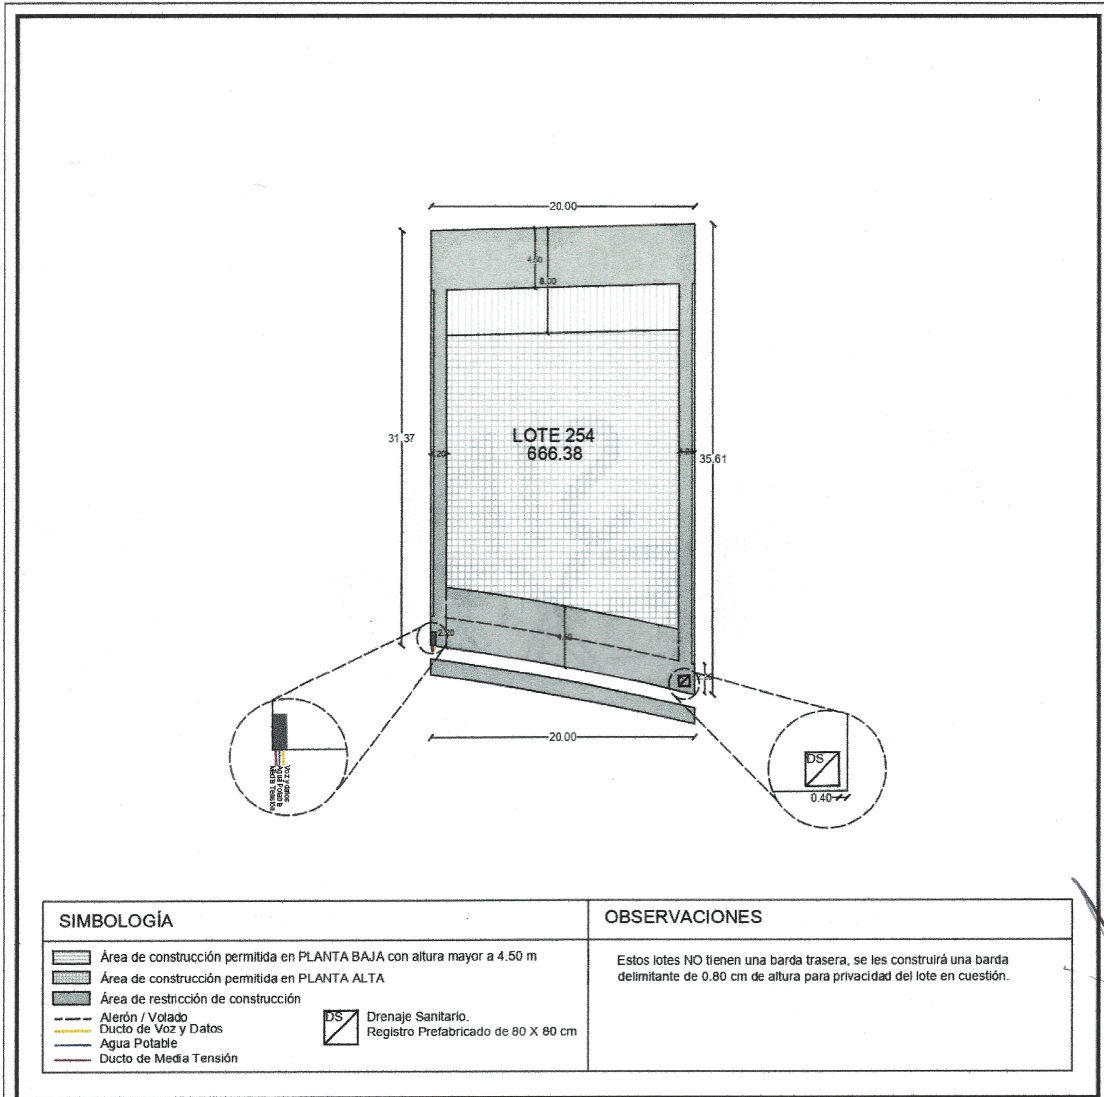

DATOS GENERALES	RESTRICCIONES	LOCALIZACIÓN
<p>LOTE NO. 254</p> <p>SUPERFICIE 666.38 m²</p> <p>USO - UNIFAMILIAR</p> <p></p> <p>ESCALA 1:400</p>	<p>1. MUROS DE COLINDANCIA - 1.50m de altura.</p> <p>2.- FRONTAL:</p> <ul style="list-style-type: none"> - Del límite a inicio de muro de colindancia - 2.20m - Del límite a inicio de alerón / volado (cochera) - Mínimo 2.20m - Del límite a inicio de construcción habitable - Mínimo 4.50m <p>3. LATERALES:</p> <ul style="list-style-type: none"> - Mínimo 1.20m entre ejes. <p>4. POSTERIOR:</p> <ul style="list-style-type: none"> - En PLANTA BAJA - Mínimo 4.50m (del límite al inicio de la construcción) - En PLANTA ALTA - Mínimo 8.00m (del límite a inicio de construcción) <p>5. CAJONES DE ESTACIONAMIENTO:</p> <ul style="list-style-type: none"> - 2 autos mínimo. 	