


PLANTA ALTA

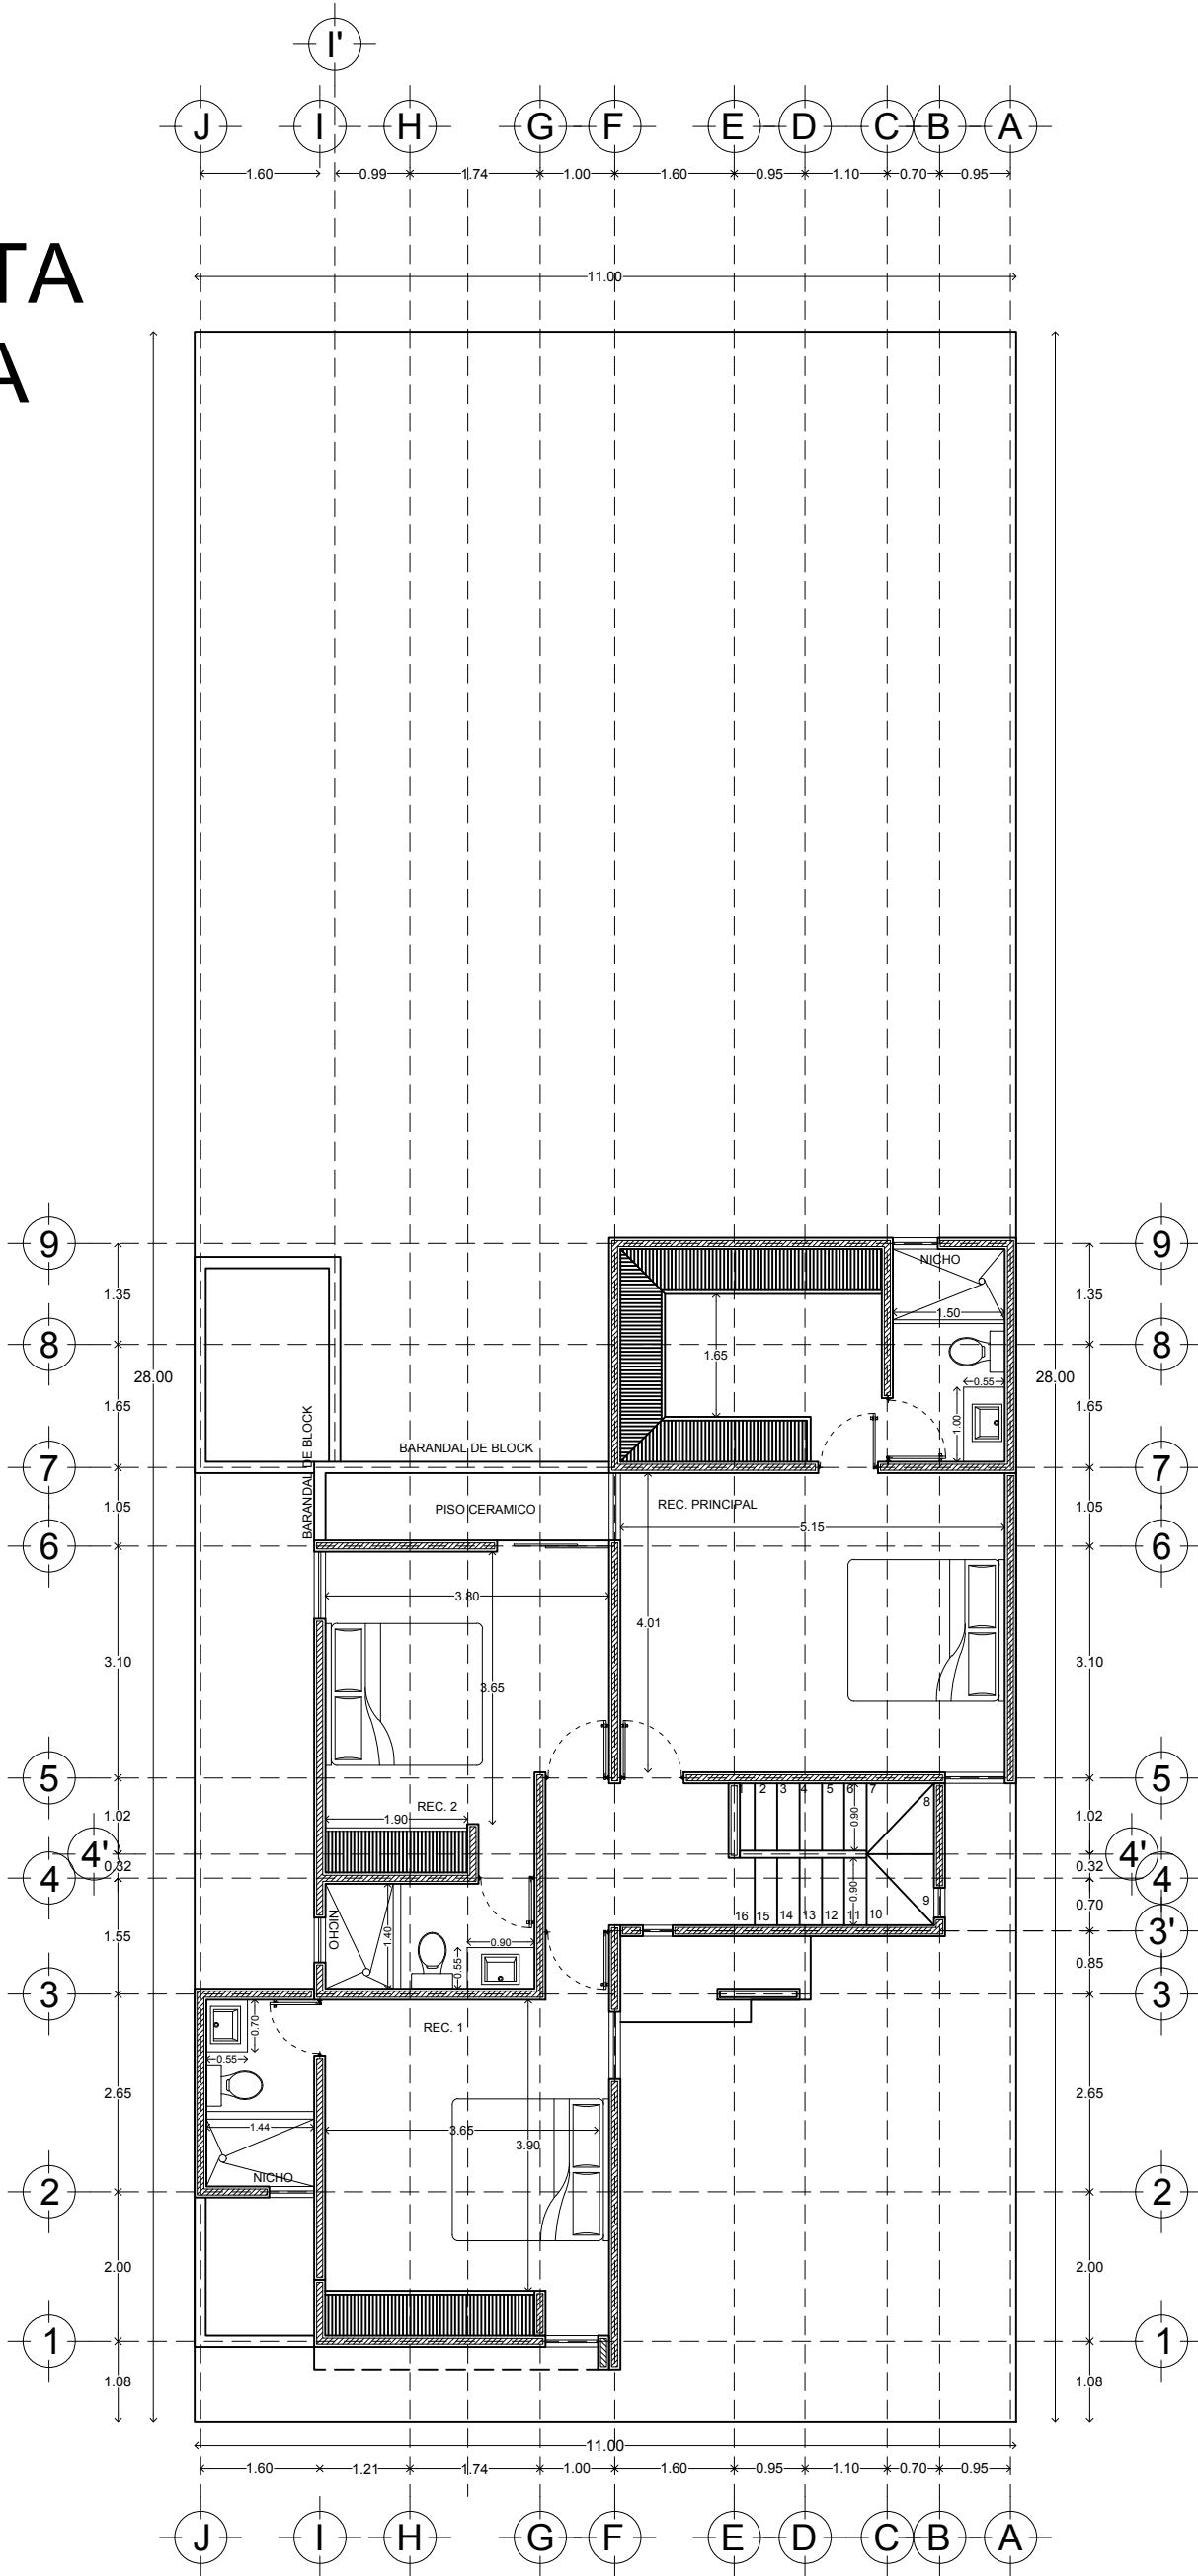

**CONSTRUCTORA
KAITER**

Calle 13-B # 36 x 60 y 12 Col. Felipe Carrillo Puerto Chuburna
Tel: (9) 81 63 84 Correo: oficinakaite@hotmail.com

PLANO

ARQUITECTONICO

ESCALA 1/100	ACOTACION METROS	FECHA JUNIO/2017
-----------------	---------------------	---------------------

DATOS GENERALES

PROYECTO
BOTANICO

DESARROLLADOR
CONSTRUCTORA KAITER S.A. DE C.V.

DIRECCION
LOTE 92

MODELO
MODELO 206M TIPO A

AREA

PLANTA BAJA	62.23 m2
PLANTA ALTA	97.03 m2
COCHERA	26.50 m2
TERRAZA	16.35 m2
LAVADERO	4.52 m2
TOTAL	206.63 m2

FACHADA

