



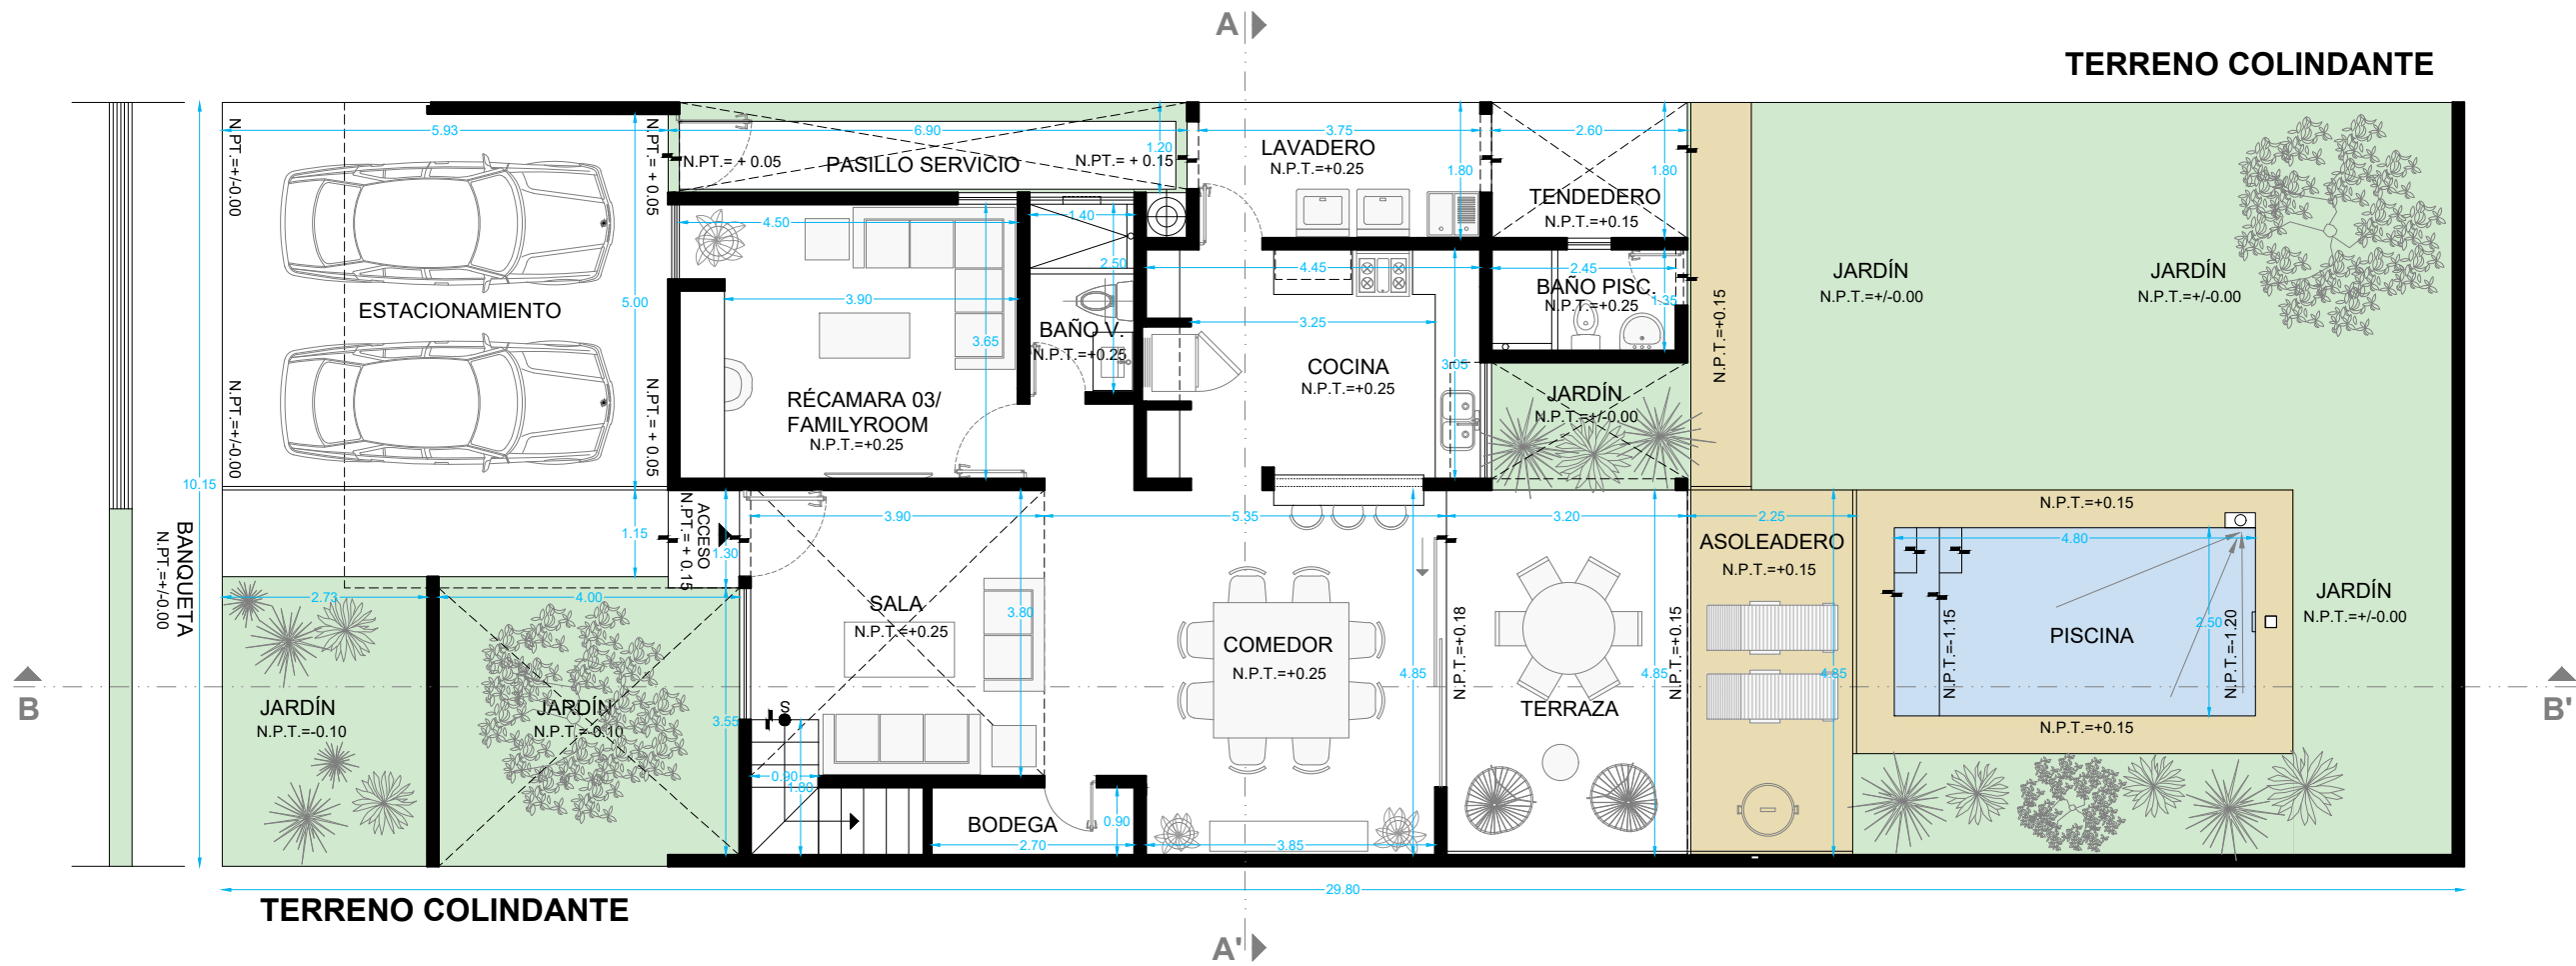

PLANTA BAJA  
126.73 M2


PLANTAS ARQUITECTÓNICAS, CASA CON 4TA RECÁMRA\_ARBELIA

|                                           |   | PROYECTO:   | SIMBOLOGÍA: | <table><tr><th>ESPACIO</th><th>ÁREA</th></tr><tr><td>PLANTA BAJA</td><td>126.73M2</td></tr><tr><td>PLANTA ALTA</td><td>110.82M2</td></tr><tr><td>TOTAL</td><td>237.55M2</td></tr></table> | ESPACIO | ÁREA | PLANTA BAJA | 126.73M2 | PLANTA ALTA | 110.82M2 | TOTAL | 237.55M2 | FECHA: | NÚMERO: | ARQ<br>02 |
|-------------------------------------------|---|-------------|-------------|---|---------|------|-------------|----------|-------------|----------|-------|----------|--------|---------|-----------|
|                                           |   | ESPACIO     | ÁREA        |   |         |      |             |          |             |          |       |          |        |         |           |
|                                           |   | PLANTA BAJA | 126.73M2    |   |         |      |             |          |             |          |       |          |        |         |           |
|                                           |   | PLANTA ALTA | 110.82M2    |   |         |      |             |          |             |          |       |          |        |         |           |
| TOTAL                                     | 237.55M2   |             |             |   |         |      |             |          |             |          |       |          |        |         |           |
| CASA VENTA ARBELIA                        | +TODAS LAS COTAS ESTÁN EN METROS<br>+TODAS LAS MEDIDAS SE DEBERÁN RECTIFICAR EN OBRA<br><br>+LOS NIVELES DE PISO TERMINADO (N.P.T.) DE LA CASA PUEDE VARIAR DEPENDIENDO DE LA NATURALEZA DEL TERRENO | 06/06/2023  | 02          |   |         |      |             |          |             |          |       |          |        |         |           |
| CLIENTE:                                  |   | DIBUJÓ:     | ESCALA:     |   |         |      |             |          |             |          |       |          |        |         |           |
| GRUPO NODOX                               |   | MFNC        | 1:100       |   |         |      |             |          |             |          |       |          |        |         |           |
| UBICACIÓN:                                |   |             |             |   |         |      |             |          |             |          |       |          |        |         |           |
| NO.202-B C.21 FRACCION 36 PRIVADA ARBELIA |   |             |             |   |         |      |             |          |             |          |       |          |        |         |           |
| TIPO:                                     |   |             |             |   |         |      |             |          |             |          |       |          |        |         |           |
| ARQUITECTÓNICO                            |   |             |             |   |         |      |             |          |             |          |       |          |        |         |           |

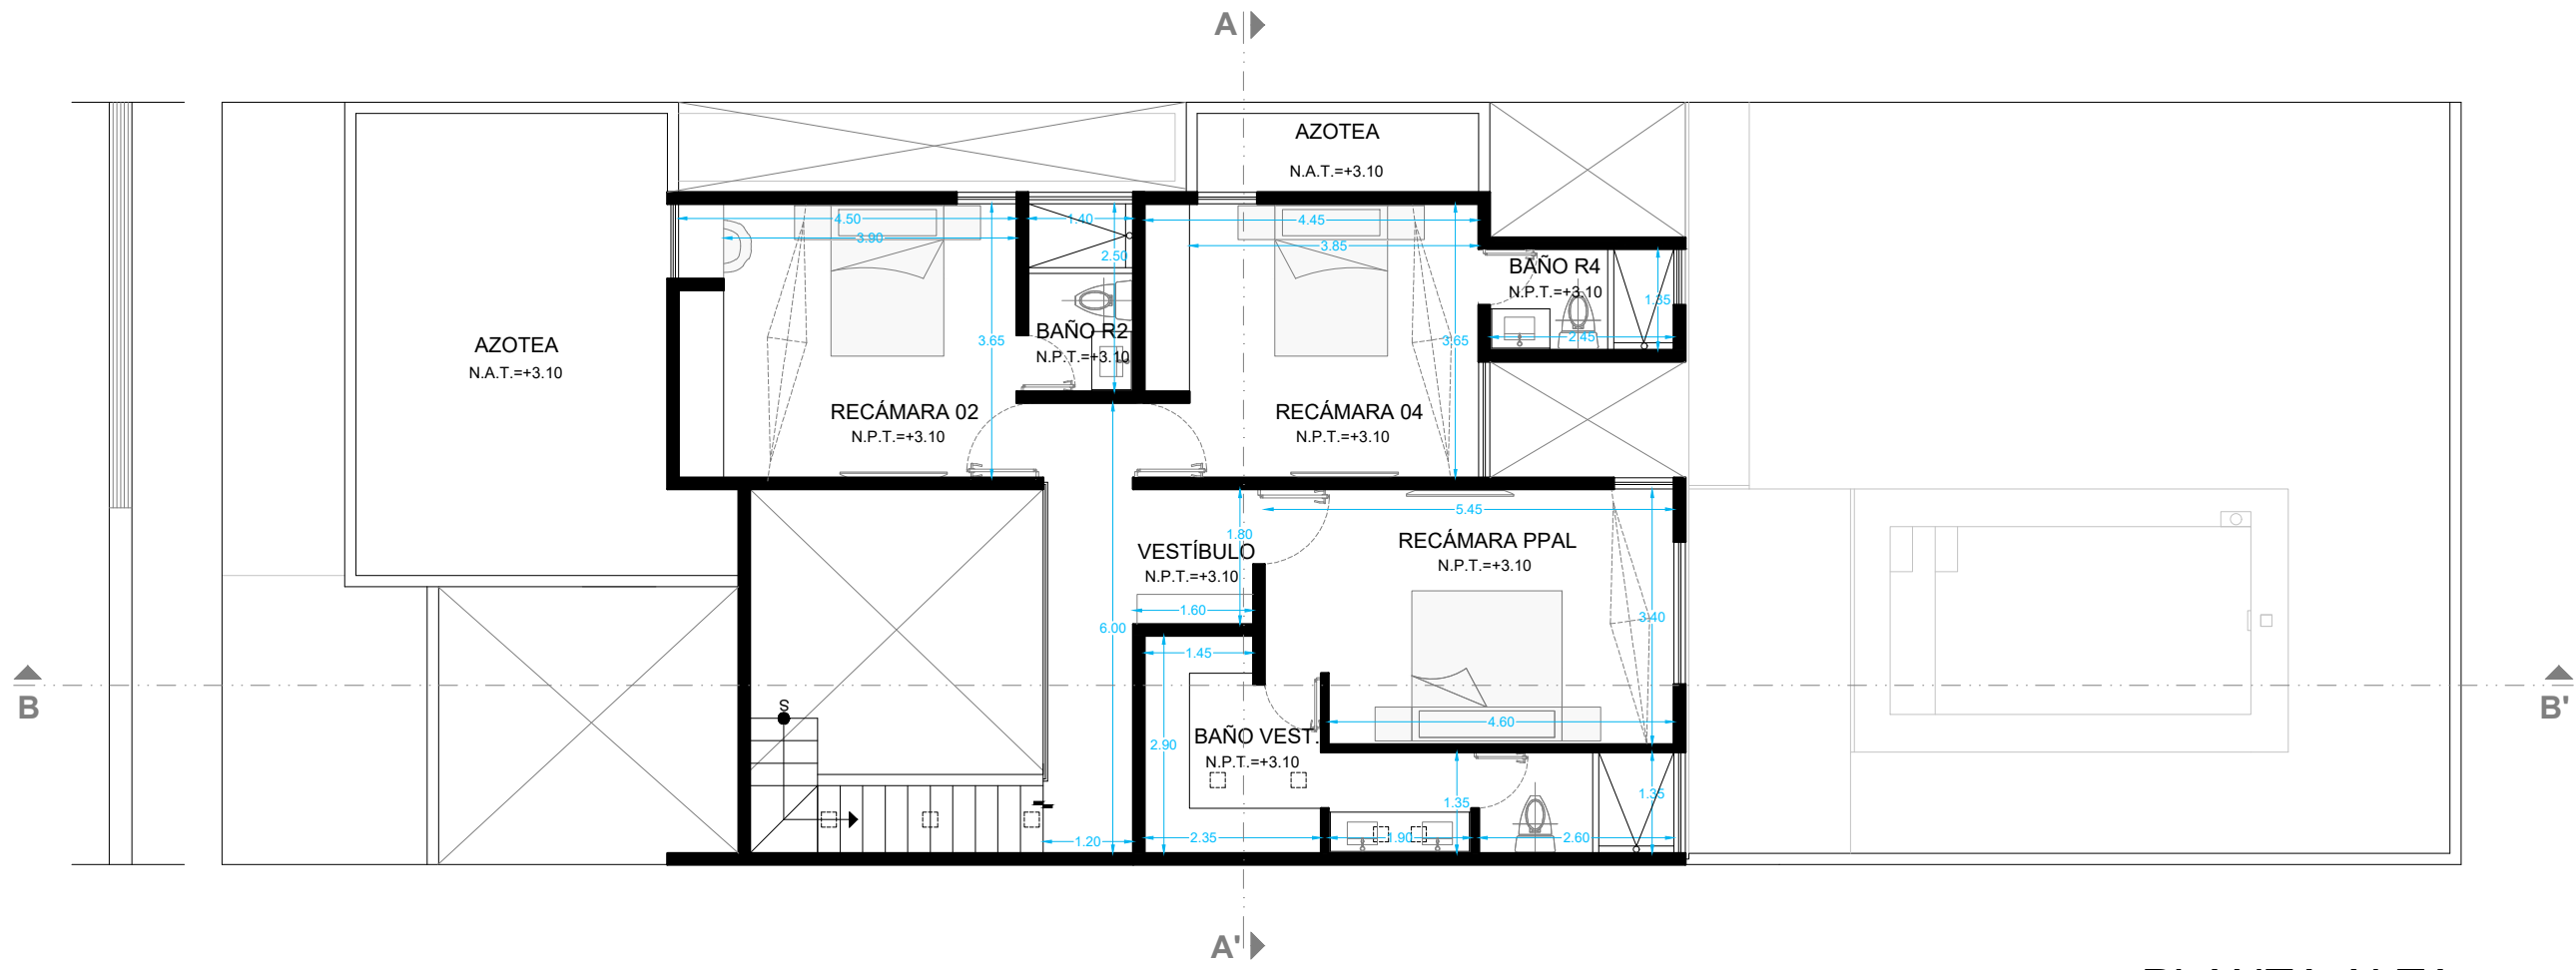

PLANTA ALTA  
110.82 M2

PLANTAS ARQUITECTÓNICAS, CASA CON 4TA RECÁMARA\_ARBELIA

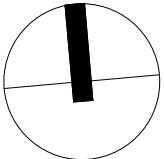

**PROYECTO:**  
CASA VENTA ARBELIA

**CLIENTE:**  
GRUPO NODOX

**UBICACIÓN:**  
NO.202-B C.21 FRACCION 36  
PRIVADA ARBELIA

**TIPO:**  
ARQUITECTÓNICO

**SIMBOLOGÍA:**

+TODAS LAS COTAS ESTÁN EN METROS  
+TODAS LAS MEDIDAS SE DEBERÁN RECTIFICAR EN OBRA

+LOS NIVELES DE PISO TERMINADO (N.P.T.) DE LA CASA PUEDE VARIAR  
DEPENDIENDO DE LA NATURALEZA DEL TERRENO

| ESPACIO      | ÁREA            |
|--------------|-----------------|
| PLANTA BAJA  | 126.73M2        |
| PLANTA ALTA  | 110.82M2        |
| <b>TOTAL</b> | <b>237.55M2</b> |


**FECHA:**  
06/06/2023

**DIBUJÓ:**  
MFNC

**NÚMERO:**  
03

**ESCALA:**  
1:100


**ARQ**  
**03**

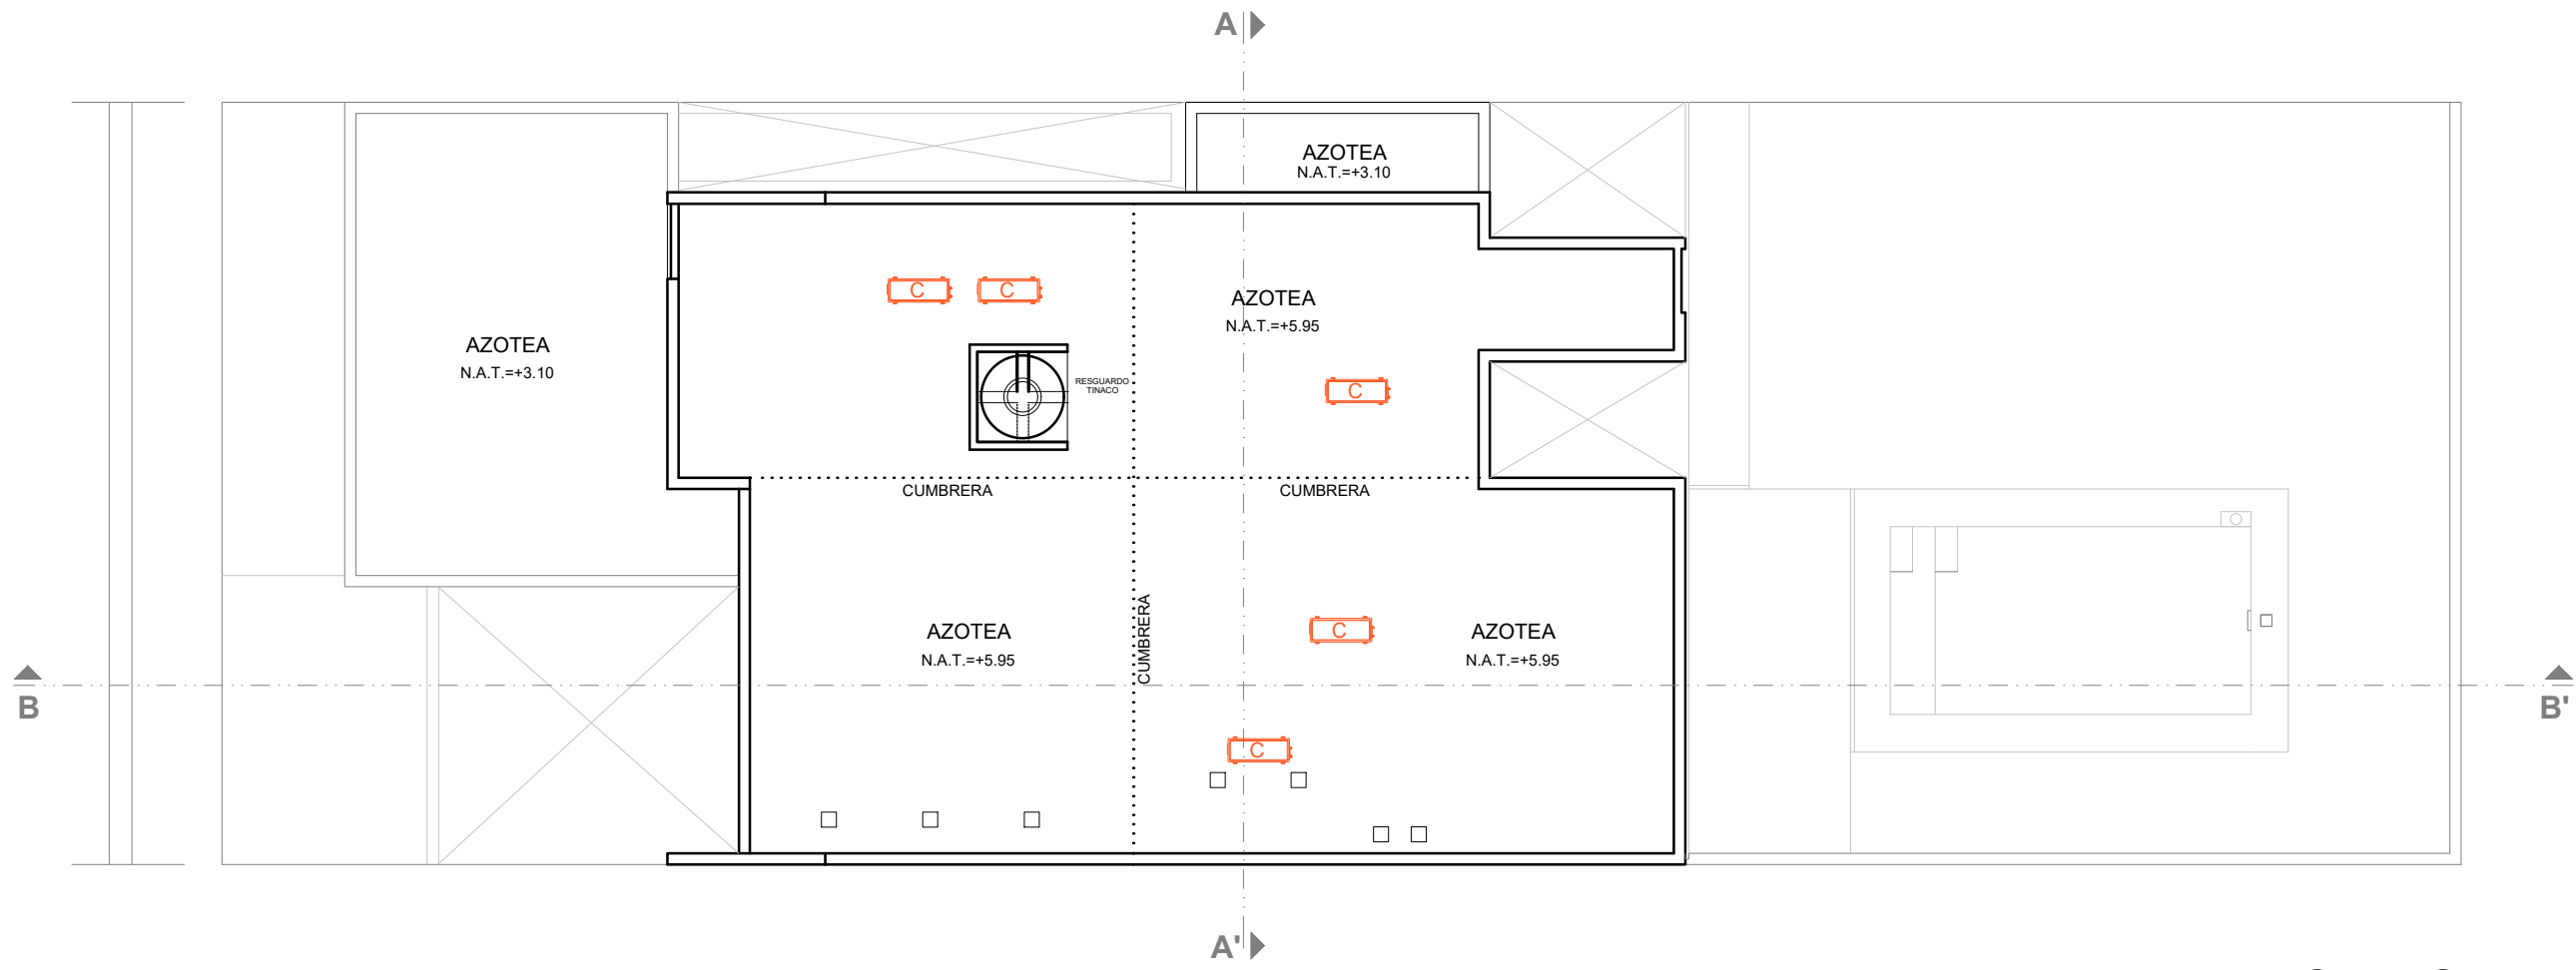


PLANTA DE AZOTEAS  
237.55 M2

PLANTAS ARQUITECTÓNICAS, CASA CON 4TA RECÁMARA\_ARBELIA


|                    |   | PROYECTO:   | PROYECTO: | <table><tr><th>ESPACIO</th><th>ÁREA</th></tr><tr><td>PLANTA BAJA</td><td>126.73M2</td></tr><tr><td>PLANTA ALTA</td><td>110.82M2</td></tr><tr><td>TOTAL</td><td>237.55M2</td></tr></table> | ESPACIO | ÁREA | PLANTA BAJA | 126.73M2 | PLANTA ALTA | 110.82M2 | TOTAL | 237.55M2 | FECHA: | NÚMERO: | ARQ<br>04 |
|--------------------|---|-------------|-----------|---|---------|------|-------------|----------|-------------|----------|-------|----------|--------|---------|-----------|
|                    |   | ESPACIO     | ÁREA      |   |         |      |             |          |             |          |       |          |        |         |           |
|                    |   | PLANTA BAJA | 126.73M2  |   |         |      |             |          |             |          |       |          |        |         |           |
|                    |   | PLANTA ALTA | 110.82M2  |   |         |      |             |          |             |          |       |          |        |         |           |
| TOTAL              | 237.55M2                                                                                                 |             |           |   |         |      |             |          |             |          |       |          |        |         |           |
| CASA VENTA ARBELIA | +TODAS LAS COTAS ESTÁN EN METROS                                                                         | 06/06/2023  | 04        |   |         |      |             |          |             |          |       |          |        |         |           |
| CLIENTE:           | +TODAS LAS MEDIDAS SE DEBERÁN RECTIFICAR EN OBRA                                                         | DIBUJÓ:     | ESCALA:   |   |         |      |             |          |             |          |       |          |        |         |           |
| GRUPO NODOX        | +LOS NIVELES DE PISO TERMINADO (N.P.T.) DE LA CASA PUEDE VARIAR DEPENDIENDO DE LA NATURALEZA DEL TERRENO |             |           |   |         |      |             |          |             |          |       |          |        |         |           |
| UBICACIÓN:         | NO.202-B C.21 FRACCION 36 PRIVADA ARBELIA                                                                | MFNC        | 1:100     |   |         |      |             |          |             |          |       |          |        |         |           |
| TIPO:              | ARQUITECTÓNICO                                                                                           |             |           |   |         |      |             |          |             |          |       |          |        |         |           |

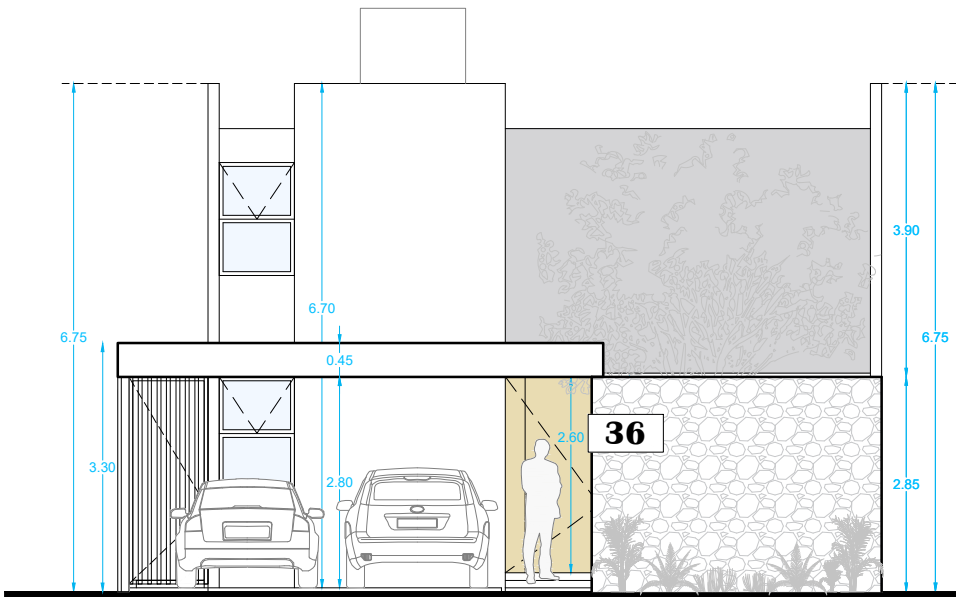

FACHADA FRONTAL

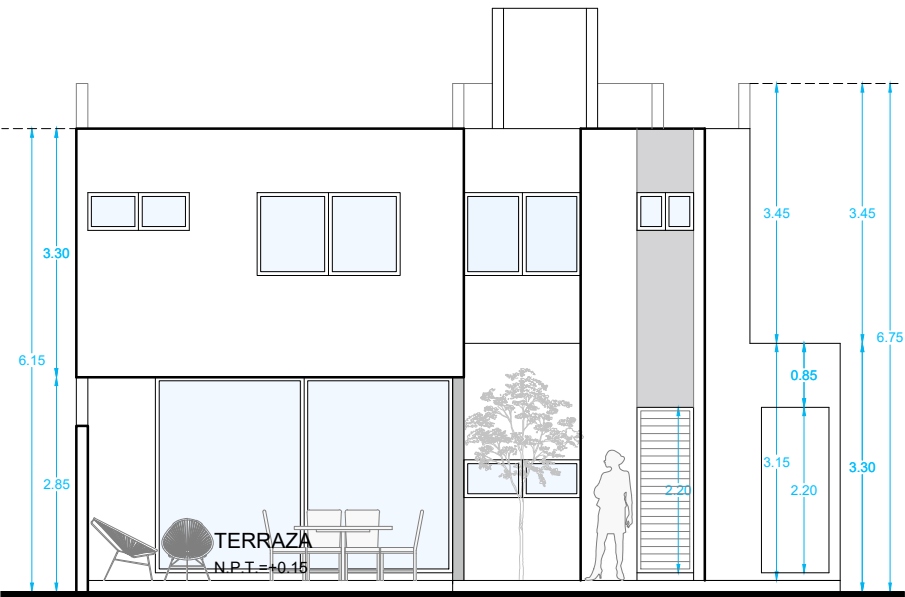



FACHADA POSTERIOR

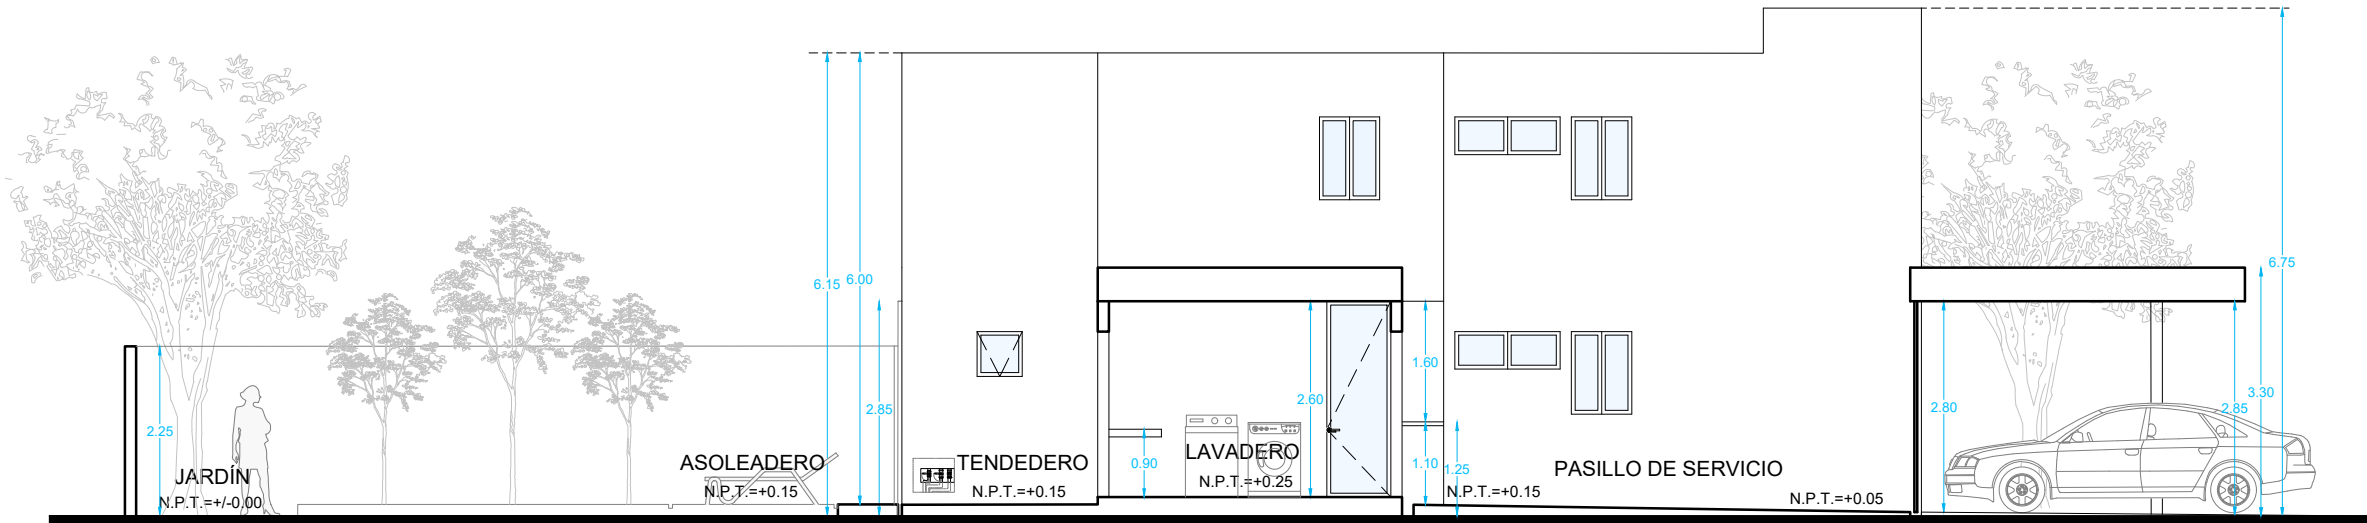

FACHADA LATERAL IZQUIERDA

FACHADAS, CASA CON 4TA RECÁMARA\_ ARBELIA

|                                                             |            |                                           |   |            |         |           |
|-------------------------------------------------------------|------------|-------------------------------------------|---|------------|---------|-----------|
| <div>NODOX</div> <div>arquitectura &amp; construcción</div> | PROYECTO:  | CASA VENTA ARBELIA                        | <div>SIMBOLOGÍA:</div> <div>+TODAS LAS COTAS ESTÁN EN METROS</div> <div>+TODAS LAS MEDIDAS SE DEBERÁN RECTIFICAR EN OBRA</div> <div>+LOS NIVELES DE PISO TERMINADO (N.P.T.) DE LA CASA PUEDE VARIAR DEPENDIENDO DE LA NATURALEZA DEL TERRENO</div> | FECHA:     | NÚMERO: | ARQ<br>05 |
|                                                             | CLIENTE:   | GRUPO NODOX                               |   | 06/06/2023 | 05      |           |
|                                                             | UBICACIÓN: | NO.202-B C.21 FRACCION 36 PRIVADA ARBELIA |   | DIBUJÓ:    | ESCALA: |           |
|                                                             | TIPO:      | ARQUITECTÓNICO                            |   | MFNC       | 1:100   |           |

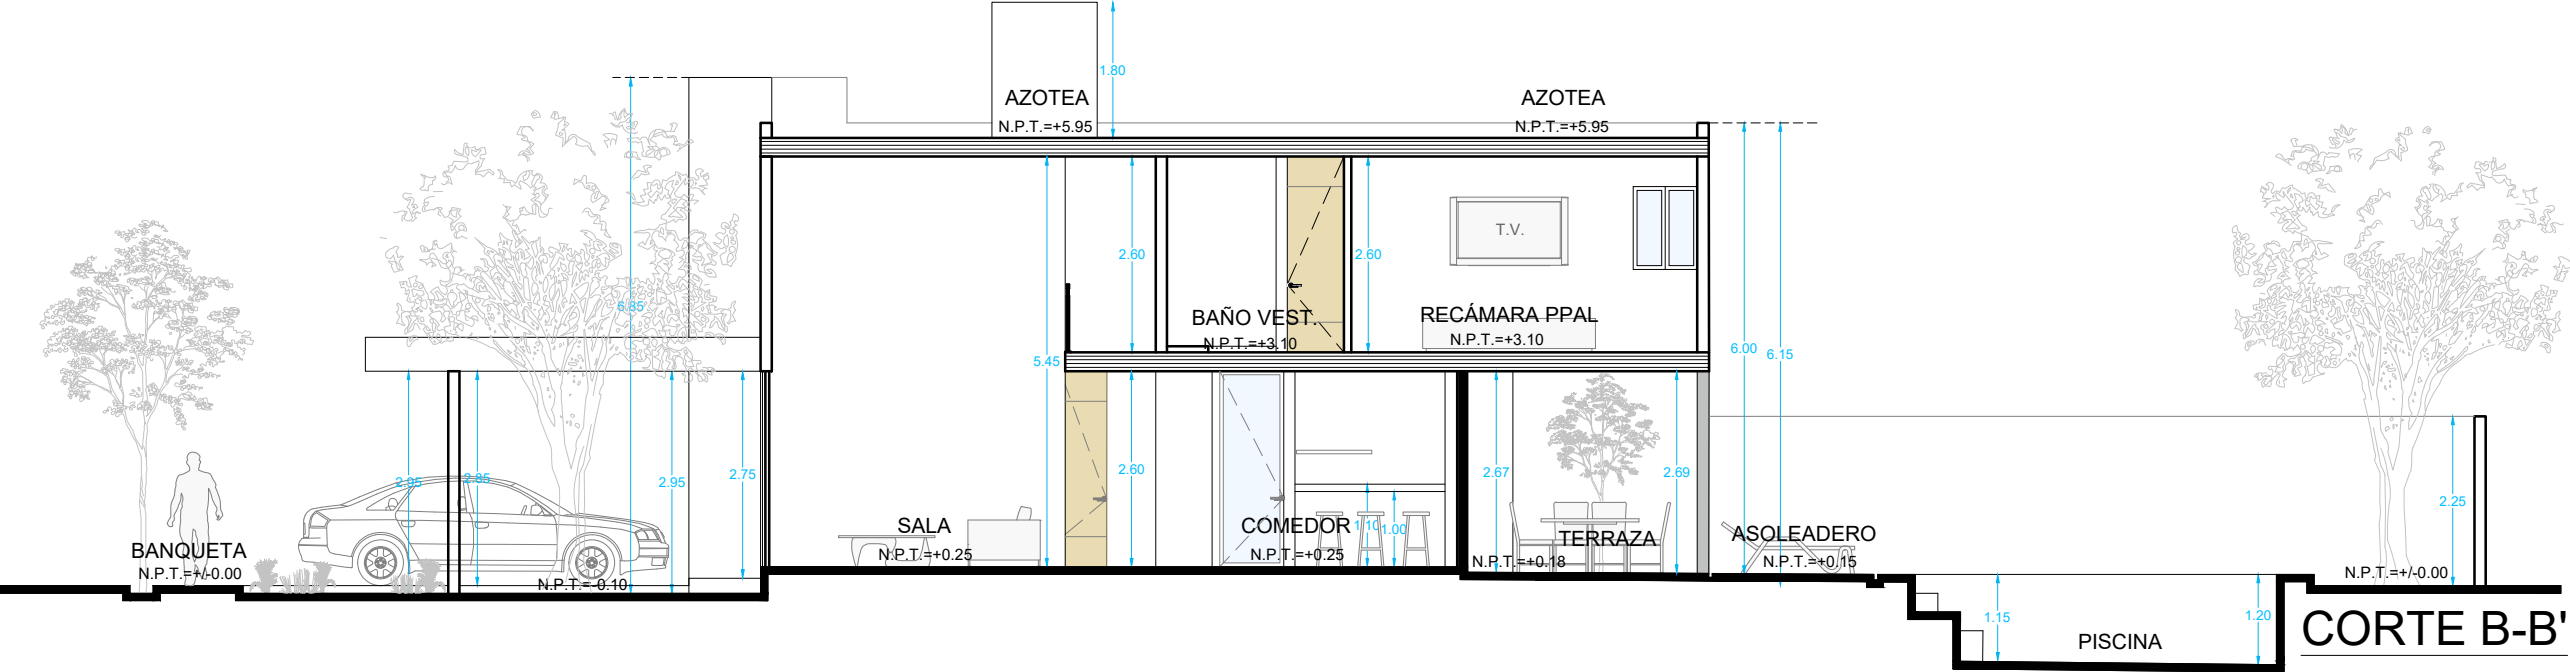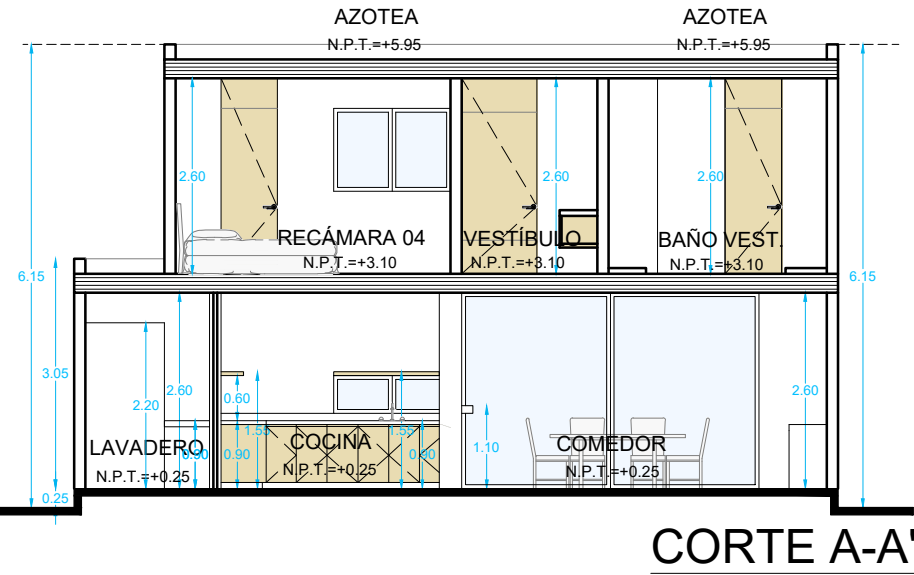

CORTES, CASA CON 4TA RECÁMARA\_ARBELIA

|                                                             |            |   |            |         |           |
|-------------------------------------------------------------|------------|---|------------|---------|-----------|
| <div>NODOX</div> <div>arquitectura &amp; construcción</div> | PROYECTO:  | <div>SIMBOLOGÍA:</div> <div>+TODAS LAS COTAS ESTÁN EN METROS</div> <div>+TODAS LAS MEDIDAS SE DEBERÁN RECTIFICAR EN OBRA</div> <div>+LOS NIVELES DE PISO TERMINADO (N.P.T.) DE LA CASA PUEDE VARIAR DEPENDIENDO DE LA NATURALEZA DEL TERRENO</div> | FECHA:     | NÚMERO: | ARQ<br>06 |
|                                                             | CLIENTE:   |   | 06/06/2023 | 06      |           |
|                                                             | UBICACIÓN: |   | DIBUJÓ:    | ESCALA: |           |
|                                                             | TIPO:      |   | MFNC       | 1:100   |           |
| CASA VENTA ARBELIA                                          |            | NO.202-B C.21 FRACCION 36 PRIVADA ARBELIA   |            |         |           |
| GRUPO NODOX                                                 |            | ARQUITECTÓNICO   |            |         |           |