


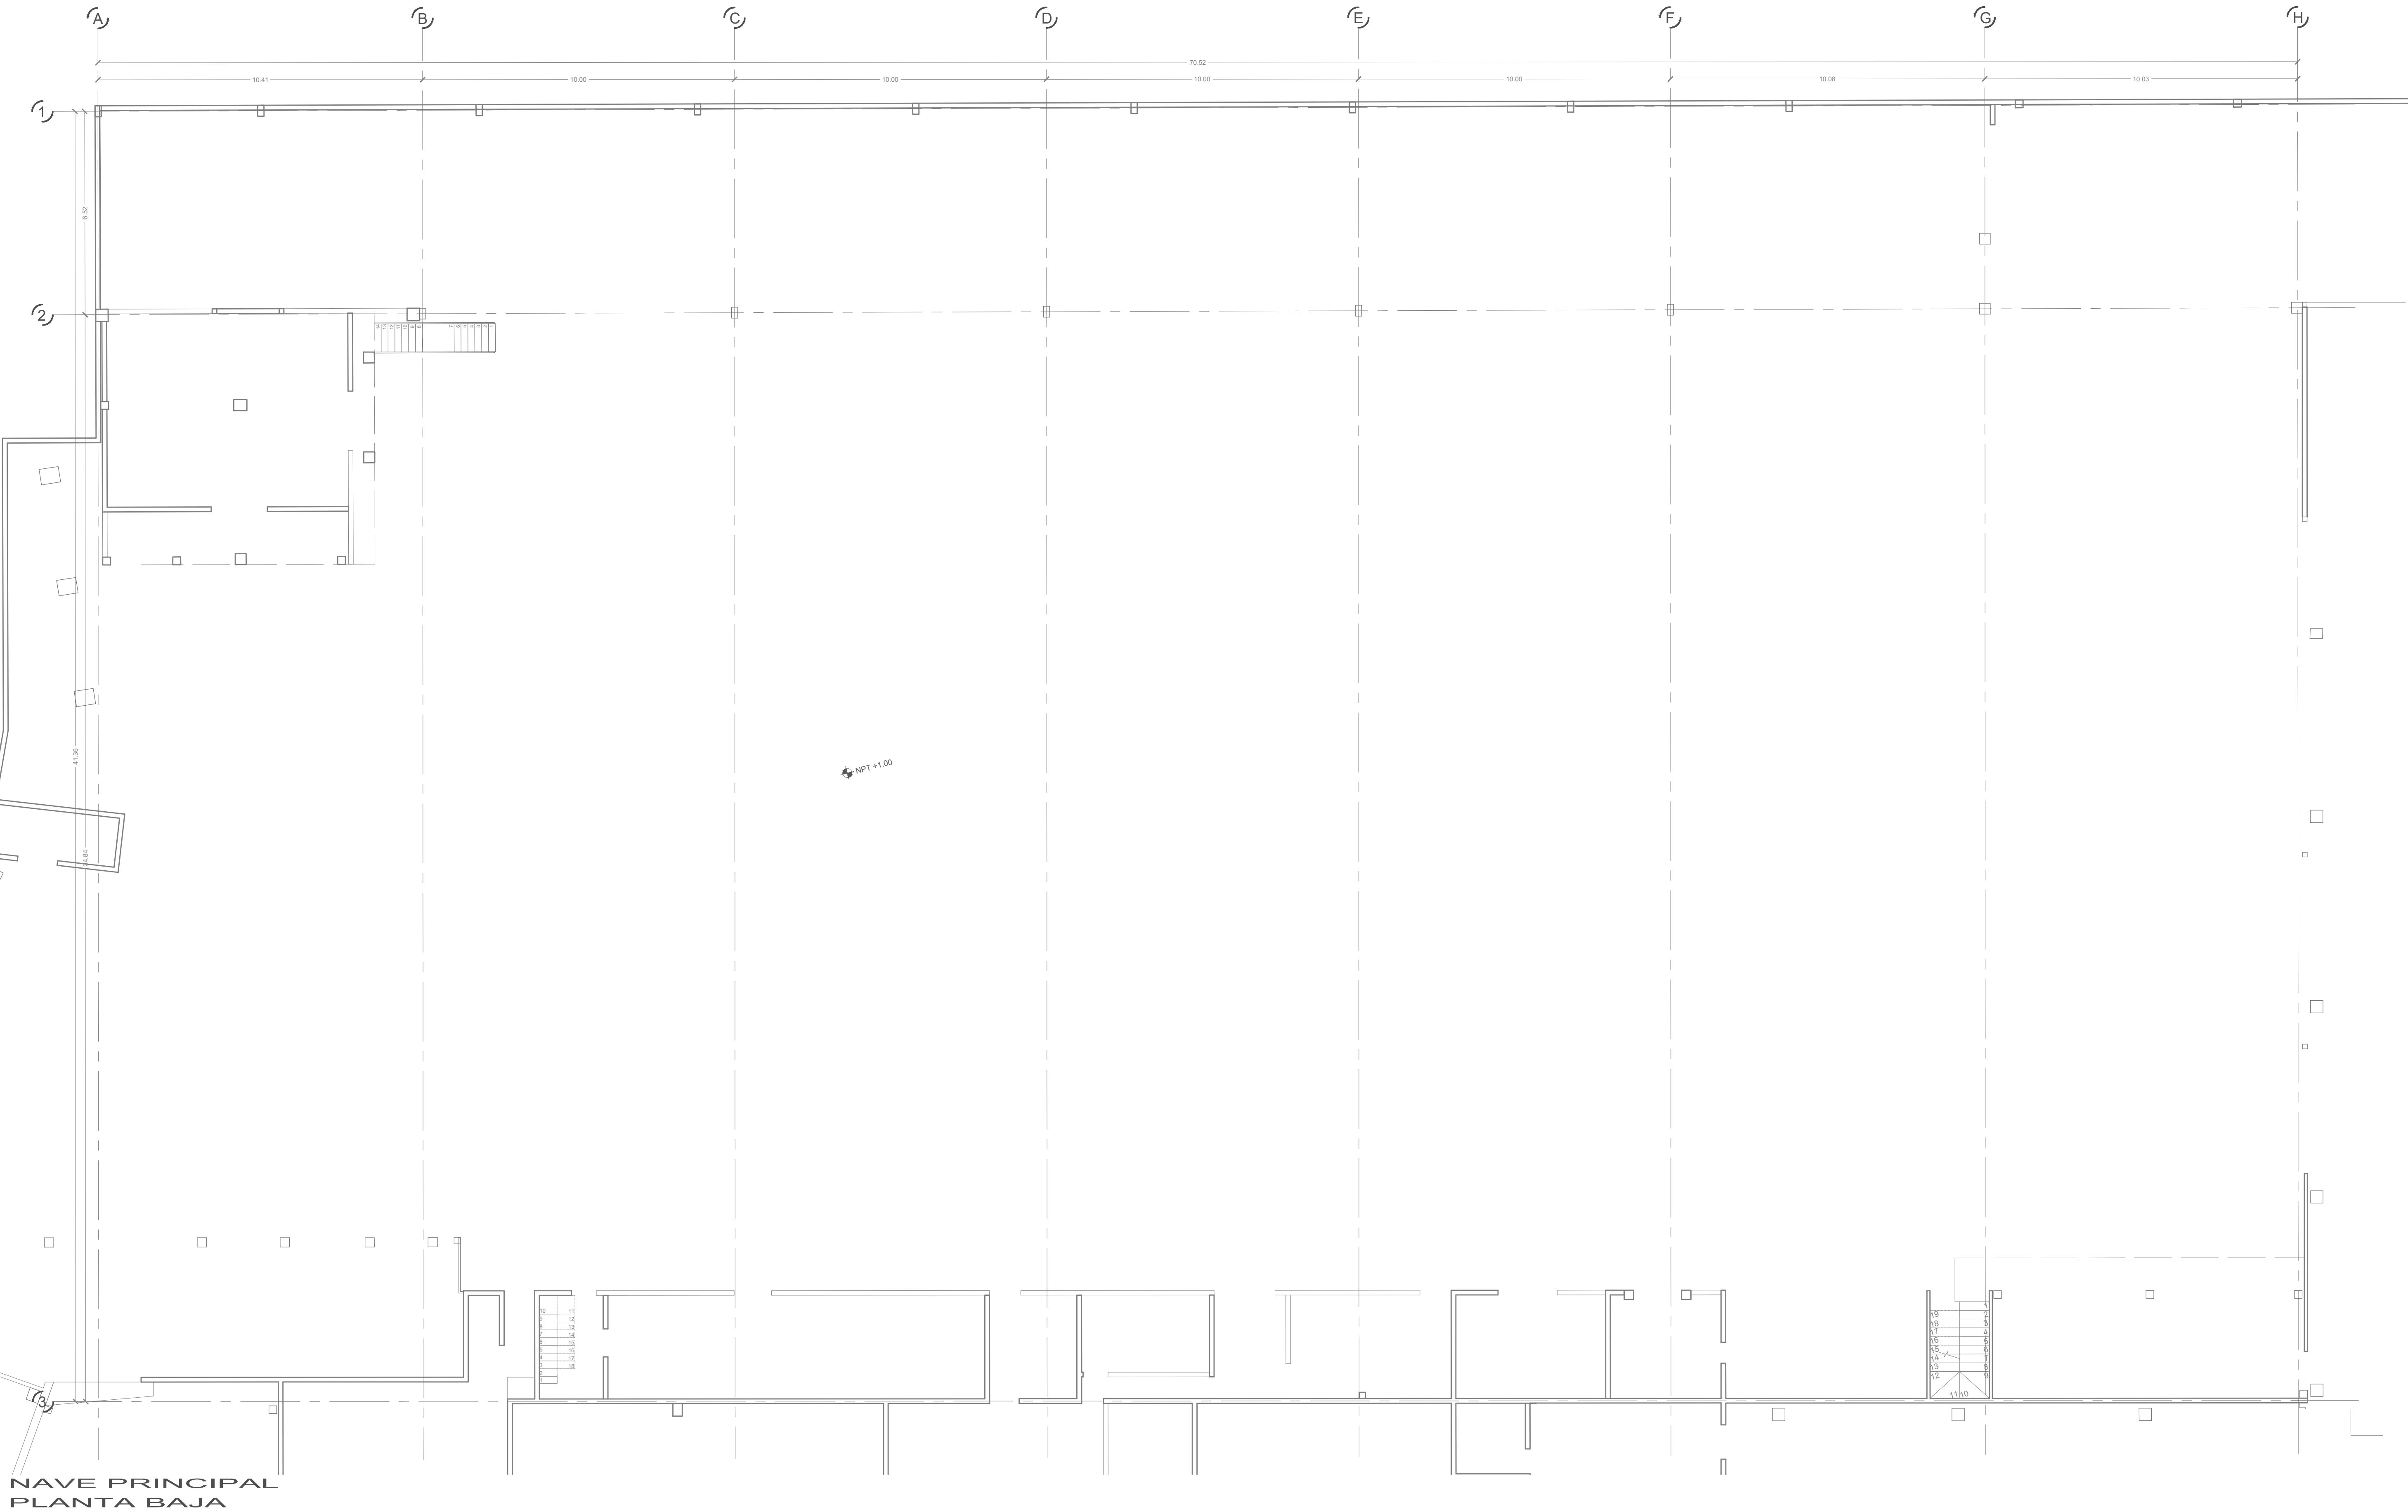

NAVE PRINCIPAL
PLANTA BAJA

CROQUIS	NORTE	CUADRO DE AREAS			AREA DE CONSTRUCCIÓN		AREA DE TECHOS			PLANTAS		
		area de terreno	8,078.17	100%	area de planta baja	6,836.20 m2	area total de techos	6,859.09m2	100%	NAVE INDUSTRIAL LEVANTAMIENTO		
		area de desplante	6,859.09	84.80%	area de planta alta	876.47 m2	area de techos	629.54 m2	9.18%			
		area libre	1,239.97	15.20%	TOTAL DE CONSTRUCCIÓN		area total de techumbre	6,229.55 m2	90.82%	PLANO: ARG. LORENA CASILLAS GUTIÉRREZ DIBUJO: ARG. ALFREDO AVILA MUROS UBICACIÓN: AVENIDA GUSTAVO BAZ PRADA 4351, COL. INDUSTRIAL TLAXCOPAN, CP. 54030 TLAXIAPANTLA DE BAZ, ESTADO DE MEXICO		
							cisterna				PROP. DE TERRENO: 8,078.17 M2	
										Escala: 1:100, ACCIONES S. DE CV. JUNIO-2022		