


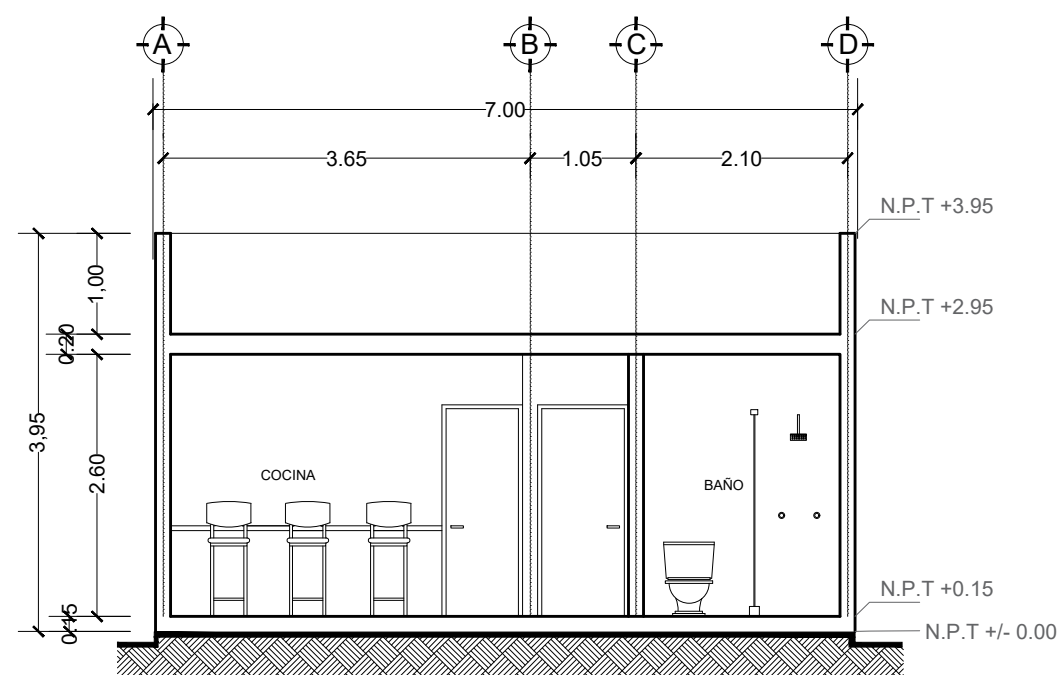
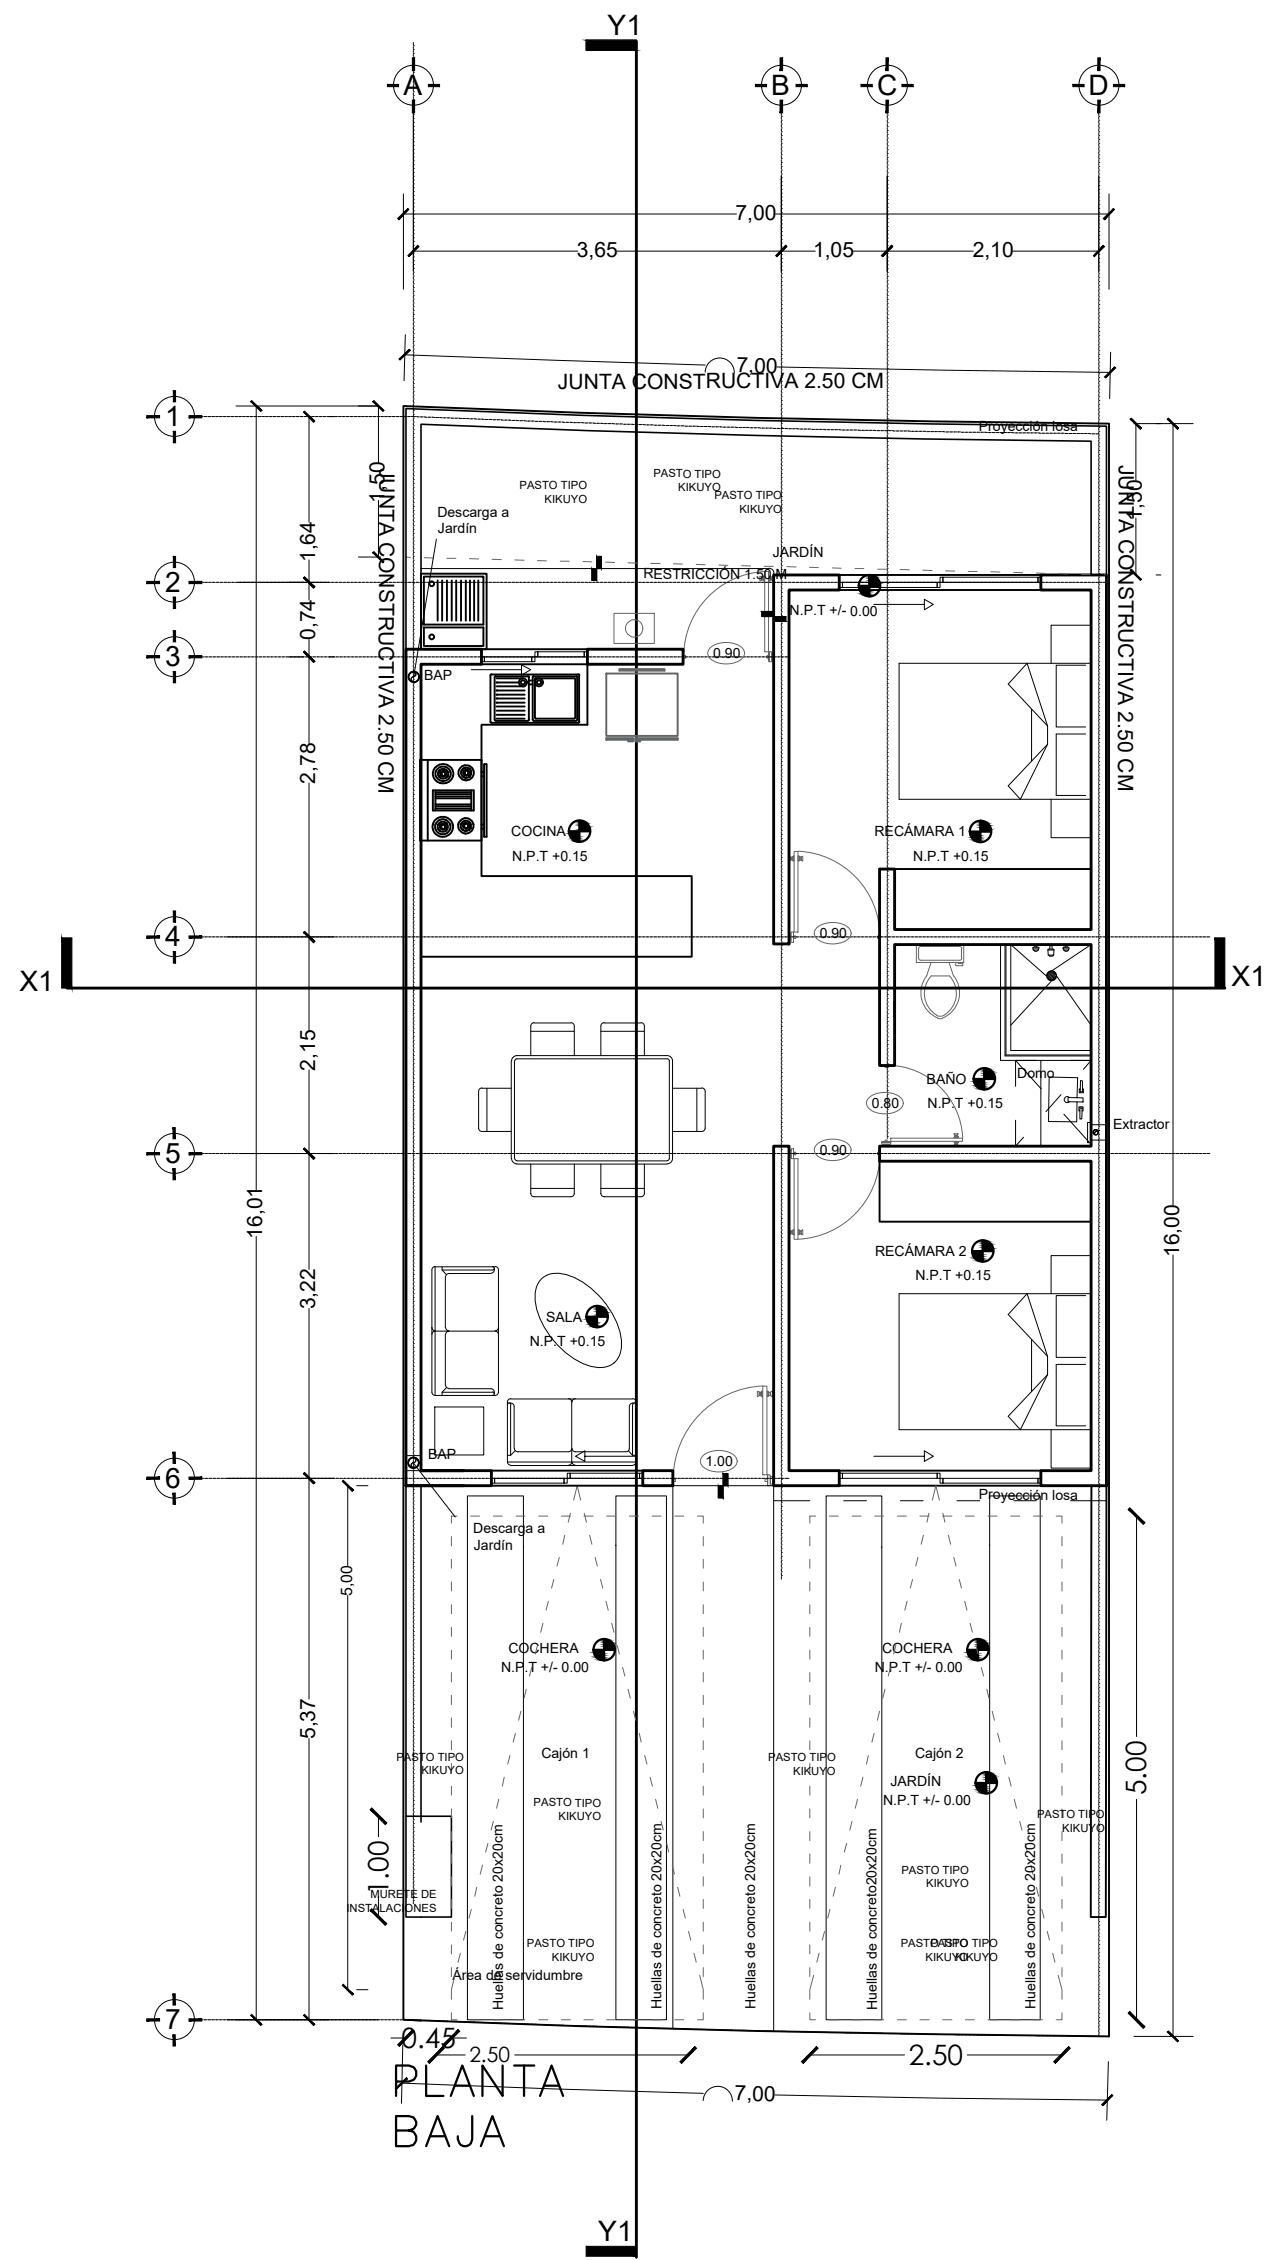
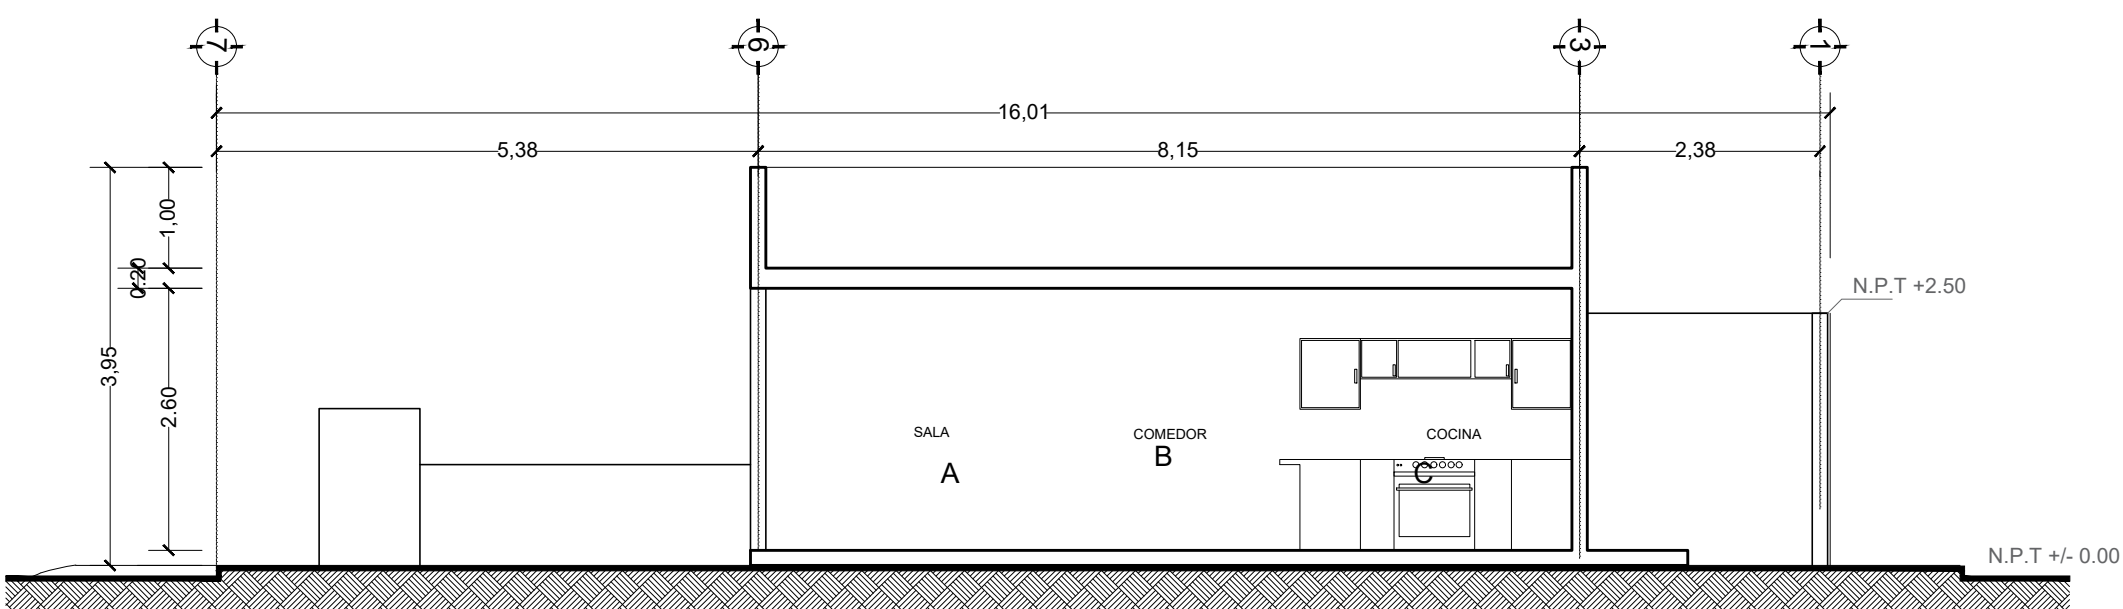


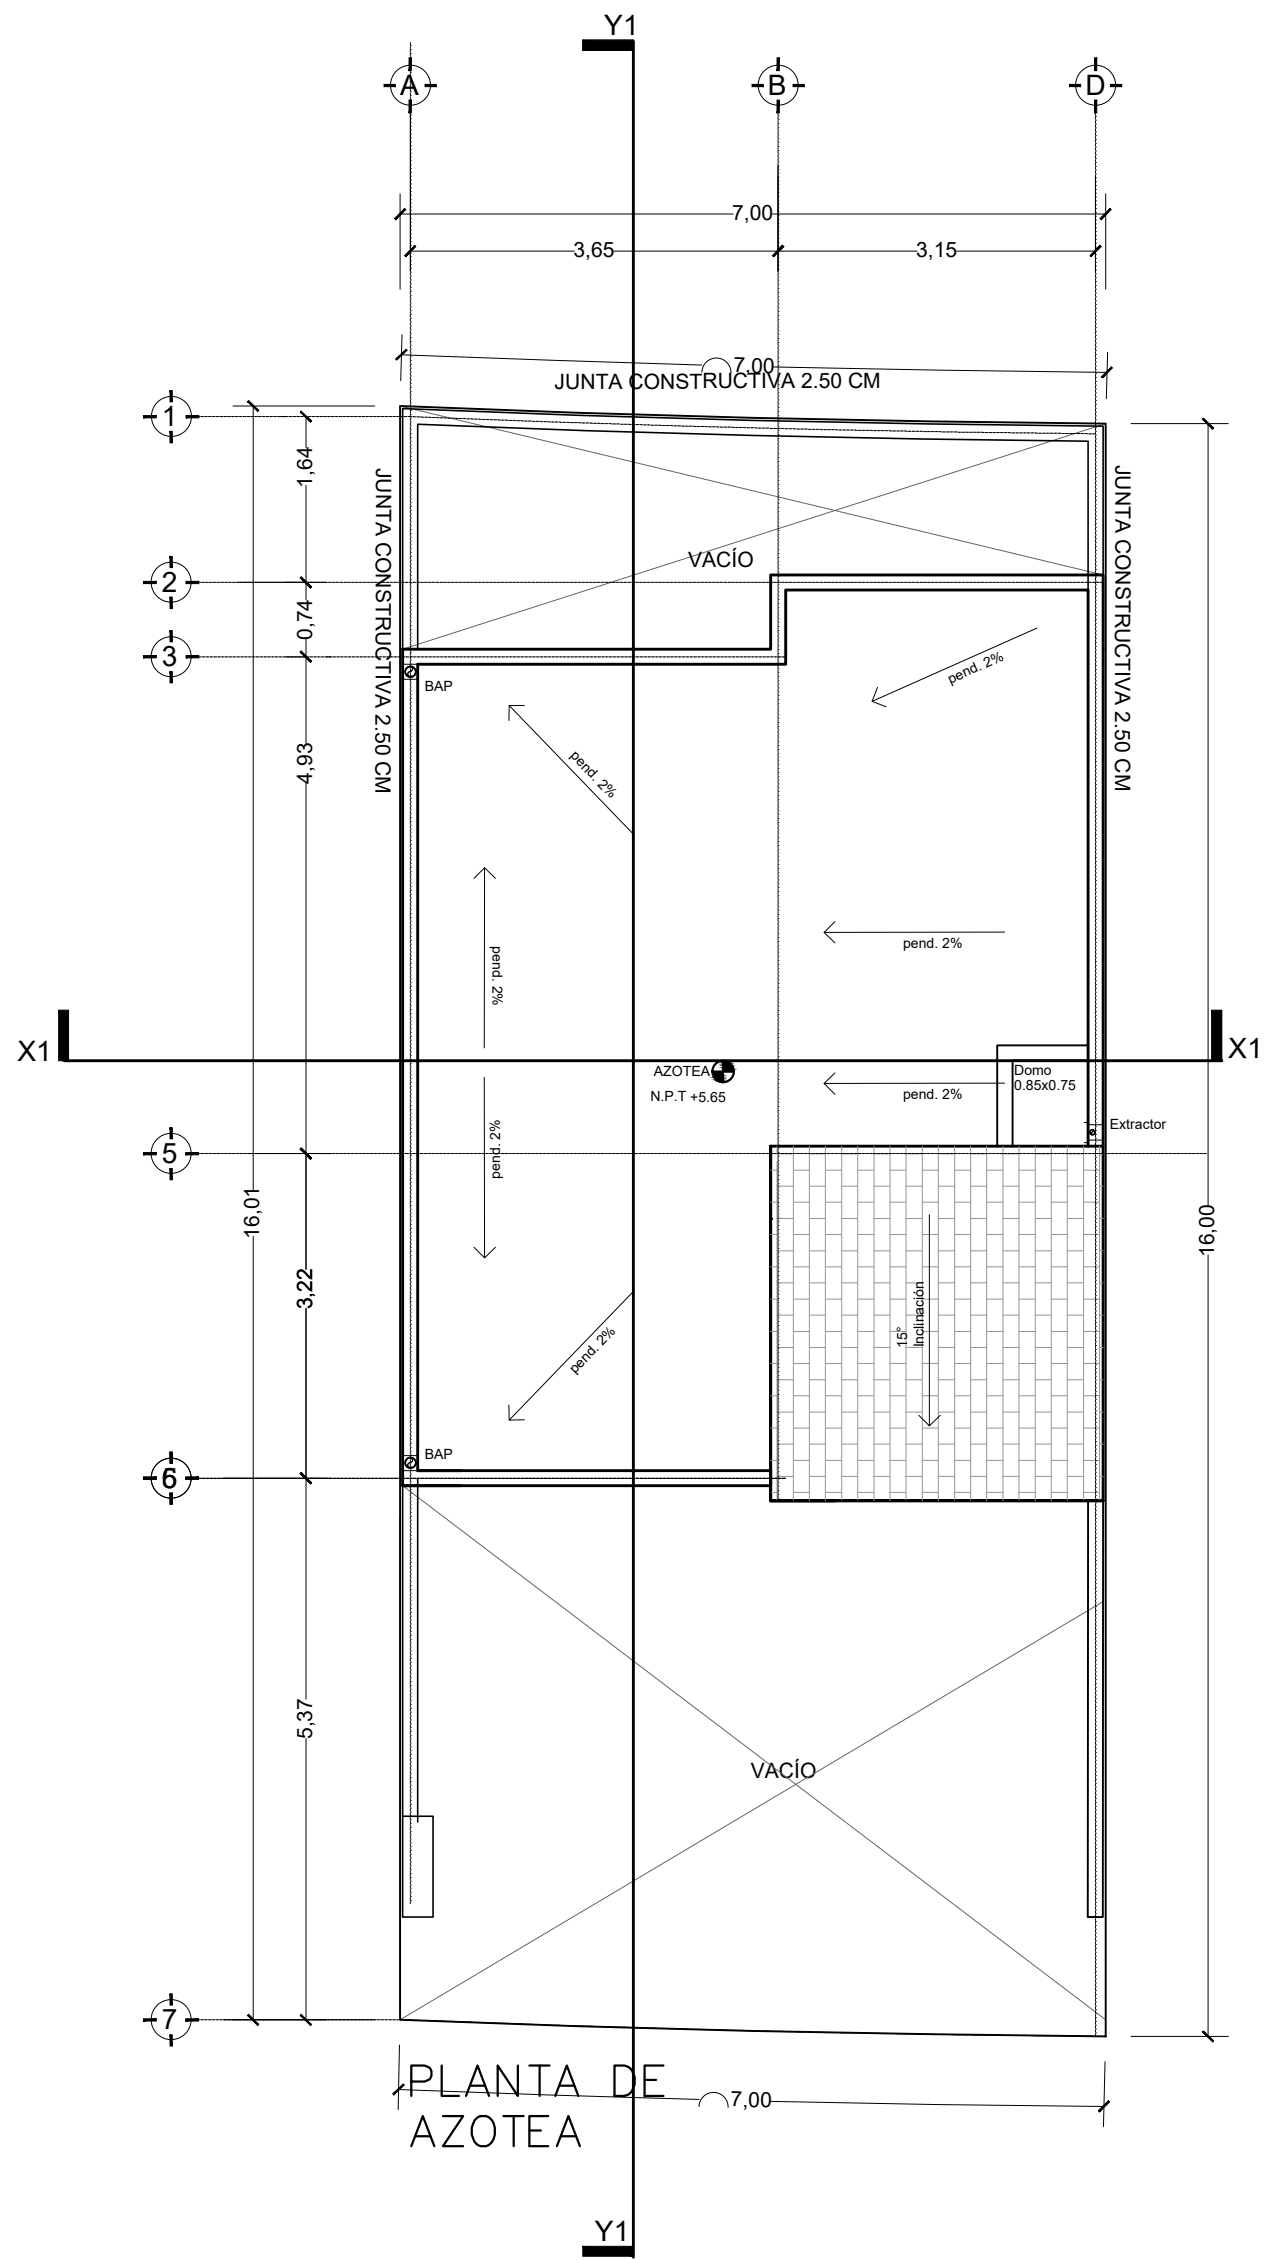



CORTE "X"
TRANSVERSAL

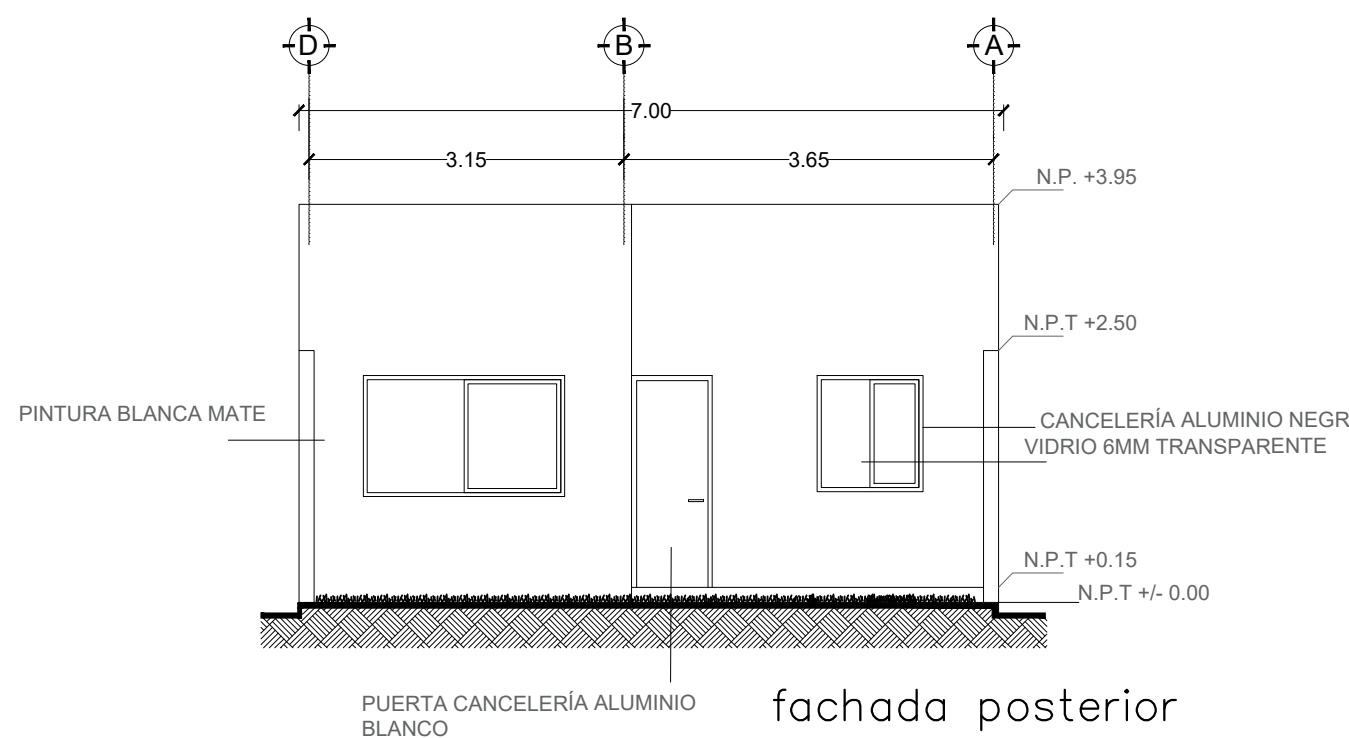

CORTE "Y"
LONGITUDINAL

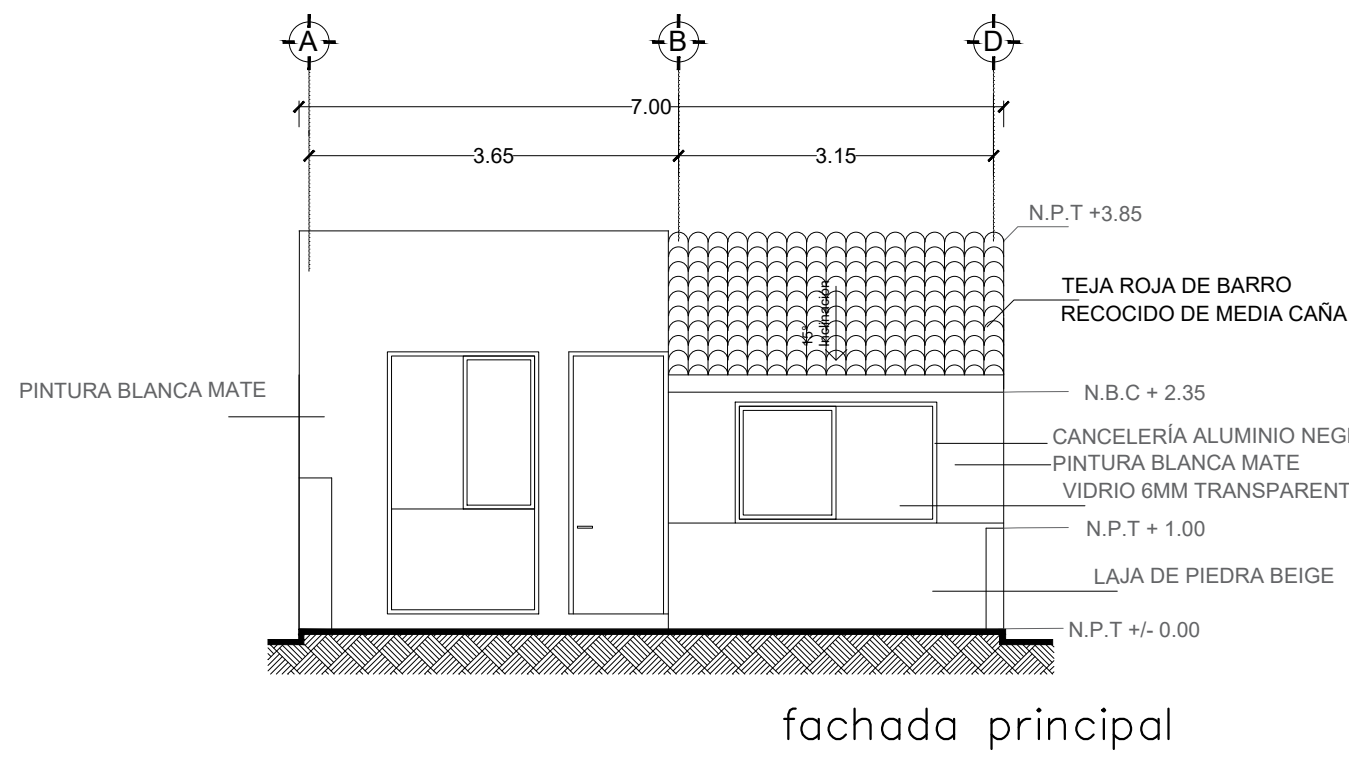

Detalle domo con inclinación

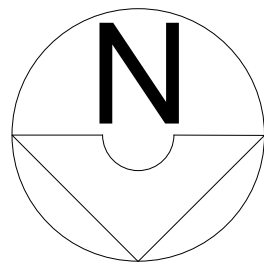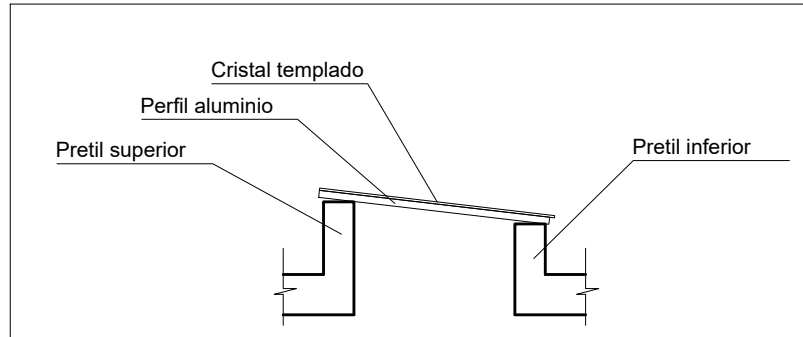

COORDENADAS UTM DEL CENTROIDE DEL PREDIO: X=368,111 Y=2'278,237				
NOMBRE DEL PROYECTO: CASA HABITACIÓN EN CONDOMINIO			TIPO DE TRAMITE: OBRA NUEVA	
DATOS DEL PROPIETARIO			DATOS DEL PREDIO	
SANTIAGO SUÁREZ DE LA MACORRA			CLAVE CATASTRAL: 11 030 50 04 103 614 AREA: 112.04 m2	
DIRECCIÓN CALLE: LOMA DE SAN JUAN No. 28 COL. LOMA DORADA			DIRECCIÓN AV DE LA LOMA No. 11500-A CONDOMINIO A "ACACIA", INT. 2 UNIDAD CONDOMINIAL VALLE ZONA COMERCIALMENTE CONOCIDA COMO CIUDAD MADERAS QUERÉTARO	
QUERÉTARO, QRO.			MUNICIPIO EL MARQUÉS, QRO.	
FIRMA: _____ -DECLARO QUE LOS DATOS CONSIGNADOS EN ESTE PLANO SON VERDICOS.				
DATOS DEL D.R.O		NORMATIVIDAD		DIFERENCIA
NOMBRE: ING. JOSÉ ARTURO BAUTISTA HERENÁNDEZ CEDULA PROFESIONAL NO. 962892 CIROCEQ-03/08/207		CONCEPTO		
		M2		M2
		0.80		0.26
		2.10		1.56
		0.20		0.08
		2		0
		NA		NA
		NA		NA
FIRMA: _____ -COMO DIRECTOR RESPONSABLE DE OBRA DECLARO QUE LOS DATOS CONTENIDOS EN ESTE PLANO SON VERDICOS. -COMO DIRECTOR RESPONSABLE DE OBRA DECLARO QUE ESTE PLANO HA SIDO ELABORADO DE ACUERDO AL REGLAMENTO DE CONSTRUCCIÓN PARA EL MUNICIPIO DE EL MARQUÉS, QRO., CÓDIGO URBANO DEL ESTADO DE QUERÉTARO Y OTRAS LEGISLACIÓN VIGENTE APLICABLE.				
DATOS DE LA CONSTRUCCIÓN			AUTORIZACIONES ANTERIORES (LICENCIAS) Y/O TERMINACIÓN	
CONCEPTO			A CONSTRUIR OBRA NUEVA O AMPLIACIÓN	
SOTANO			CONSTRUIDA SIN LICENCIA A REGULARIZAR	
PLANTA BAJA			FOLIOS:	
PLANTA ALTA				
PRIMER NIVEL				
SEGUNDO NIVEL				
TERCER NIVEL				
MEZZANINE				
* NIVEL				
TOTAL M2 TECHADOS			60.61	
PASILLO (PISO)			2.80	
PATIO (PISO)			16.36	
ESTACIONAM. (PISO)			19.16	
TOT. M2 CONST. S/TECHAR			32.27	
JARDIN (área sin construcción)			19.17	
BARDEO ML				
ALINEAMIENTO ML				
CONTENIDO DEL PLANO: ARQUITECTONICO.- PLANTAS, CORTES Y FACHADAS				
ESCALA: 1:75		SELO DE FRACCIONAMIENTO, ASOCIACIÓN DE COLONOS, ASOCIACIÓN DE CONDOMINIOS, COMITE DE COLONOS, ETC. SEGUN APLIQUE DE ACUERDO A LA UBICACIÓN DEL PREDIO.		
COTAS: METROS		SELO REVISIÓN DE PROYECTO POR		
CLAVE:				
A-1/1				
SEGUN APLIQUE DE ACUERDO A LA UBICACIÓN DEL PREDIO.				