

**CONSTRUCTORA
KAITER**

Calle 13-B # 36 x 60 y 12 Col. Felipe Carrillo Puerto Chuburna
Tel: (9) 81 63 84 Correo: oficinakaiter@hotmail.com

PLANO

ARQUITECTÓNICO

ESCALA
1 / 100

ACOTACION
METROS

FECHA

MAYO/2019

DATOS GENERALES

PROYECTO
ADARA

DESARROLLADOR
CONSTRUCTORA KAITER S.A. DE C.V.

DIRECCION


AREA

PLANTA BAJA 111.74m²
PLANTA ALTA 115.74m²
COCHERA 32.64m²
TERRAZA 18.00m²

TOTAL 278.53m²

FACHADA

MODELO
MODELO 278 TIPO A

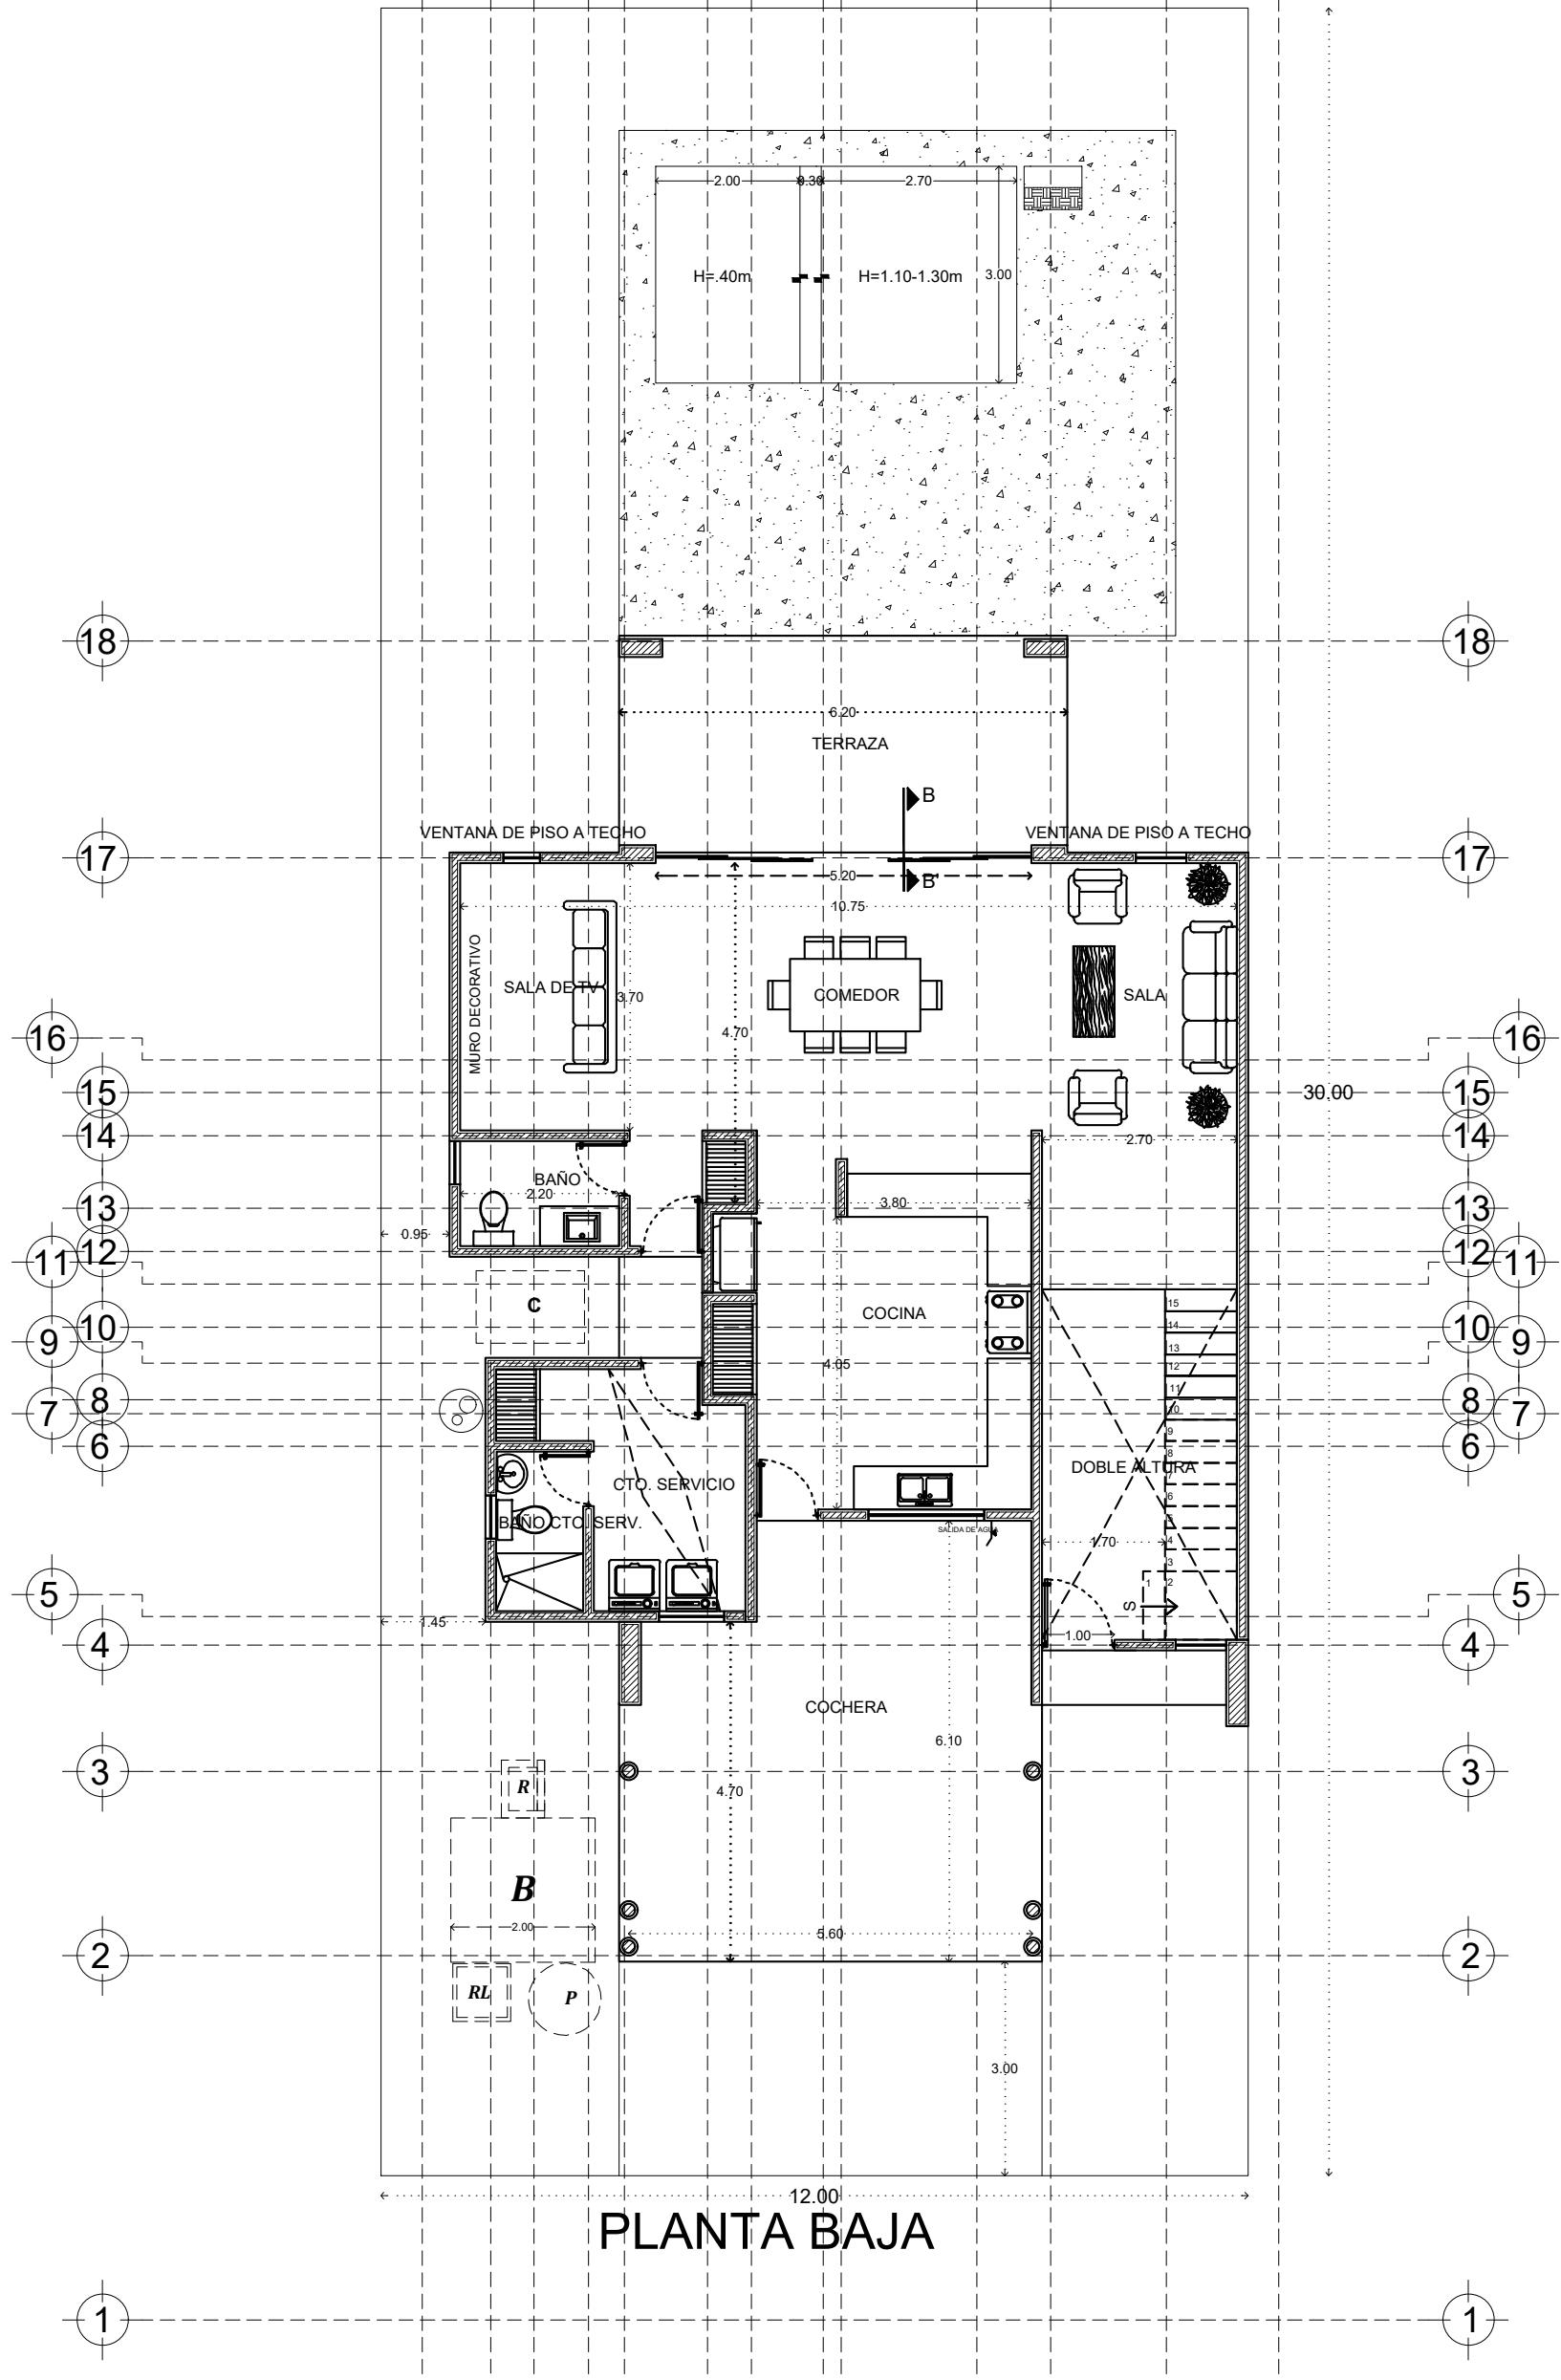

**CONSTRUCTORA
KAITER**

Calle 13-B # 36 x 60 y 12 Col. Felipe Carrillo Puerto Chuburna
Tel: (9) 81 63 84 Correo: oficinakaiter@hotmail.com

PLANO

ARQUITECTÓNICO

ESCALA
1/100

ACOTACION
METROS

FECHA
MAYO/2019

DATOS GENERALES

PROYECTO
ADARA

DESARROLLADOR
CONSTRUCTORA KAITER S.A. DE C.V.


DIRECCION

MODELO
MODELO 278 TIPO A

AREA

PLANTA BAJA	111.74m ² .
PLANTA ALTA	115.74m ² .
COCHERA	32.64m ² .
TERRAZA	18.00m ² .
TOTAL	278.53m².

FACHADA

 

**CONSTRUCTORA
KAITER**

Calle 13-B # 36 x 60 y 12 Col. Felipe Carrillo Puerto Chuburná
Tel: (9) 81 63 84 Correo: oficinakaiter@hotmail.com

PLANO

ELÉCTRICO

ESCALA
1/125

ACOTACION
METROS

FECHA
MAYO/2019

DATOS GENERALES

PROYECTO

AMARANTO

DESARROLLADOR

CONSTRUCTORA KAITER S.A. DE C.V.

DIRECCION

MODELO

MODELO 287 TIPO A

AREA

FACHADA



**CONSTRUCTORA
KAITER**

Calle 13-B # 36 x 60 y 12 Col. Felipe Carrillo Puerto Chuburná
Tel: (9) 81 63 84 Correo: oficinakaiter@hotmail.com

PLANO

CERRAMIENTOS

ESCALA 1 /100	ACOTACION METROS	FECHA JUNIO/2017
------------------	---------------------	---------------------

DATOS GENERALES

PROYECTO

TAMANCHE MOD 286 TIPO A

DIRECCION



**CONSTRUCTORA
KAITER**

Calle 13-B # 36 x 60 y 12 Col. Felipe Carrillo Puerto Chuburná
Tel: (9) 81 63 84 Correo: oficinakaiter@hotmail.com

PLANO

CIMENTACIÓN

ESCALA 1 /100	ACOTACION METROS	FECHA NOVIEMBRE/2019
------------------	---------------------	-------------------------

DATOS GENERALES

PROYECTO

MODELO 286 TIPO A

DIRECCION



**CONSTRUCTORA
KAITER**

Calle 13-B # 36 x 60 y 12 Col. Felipe Carrillo Puerto Chuburná
Tel: (9) 81 63 84 Correo: oficinakaiter@hotmail.com

PLANO

ESTRUCTURAL

ESCALA 1 /100	ACOTACION METROS	FECHA NOVIEMBRE /2019
------------------	---------------------	--------------------------

DATOS GENERALES

PROYECTO
MODELO 286 TIPO A

DETALLE TRABES



**CONSTRUCTORA
KAITER**

Calle 13-B # 36 x 60 y 12 Col. Felipe Carrillo Puerto Chuburná
Tel: (9) 81 63 84 Correo: oficinakaiter@hotmail.com

PLANO

REGISTROS

ESCALA 1 /125	ACOTACION METROS	FECHA NOVIEMBRE /2019
------------------	---------------------	--------------------------

DATOS GENERALES

PROYECTO

MODELO 286 TIPO A

DIRECCION