


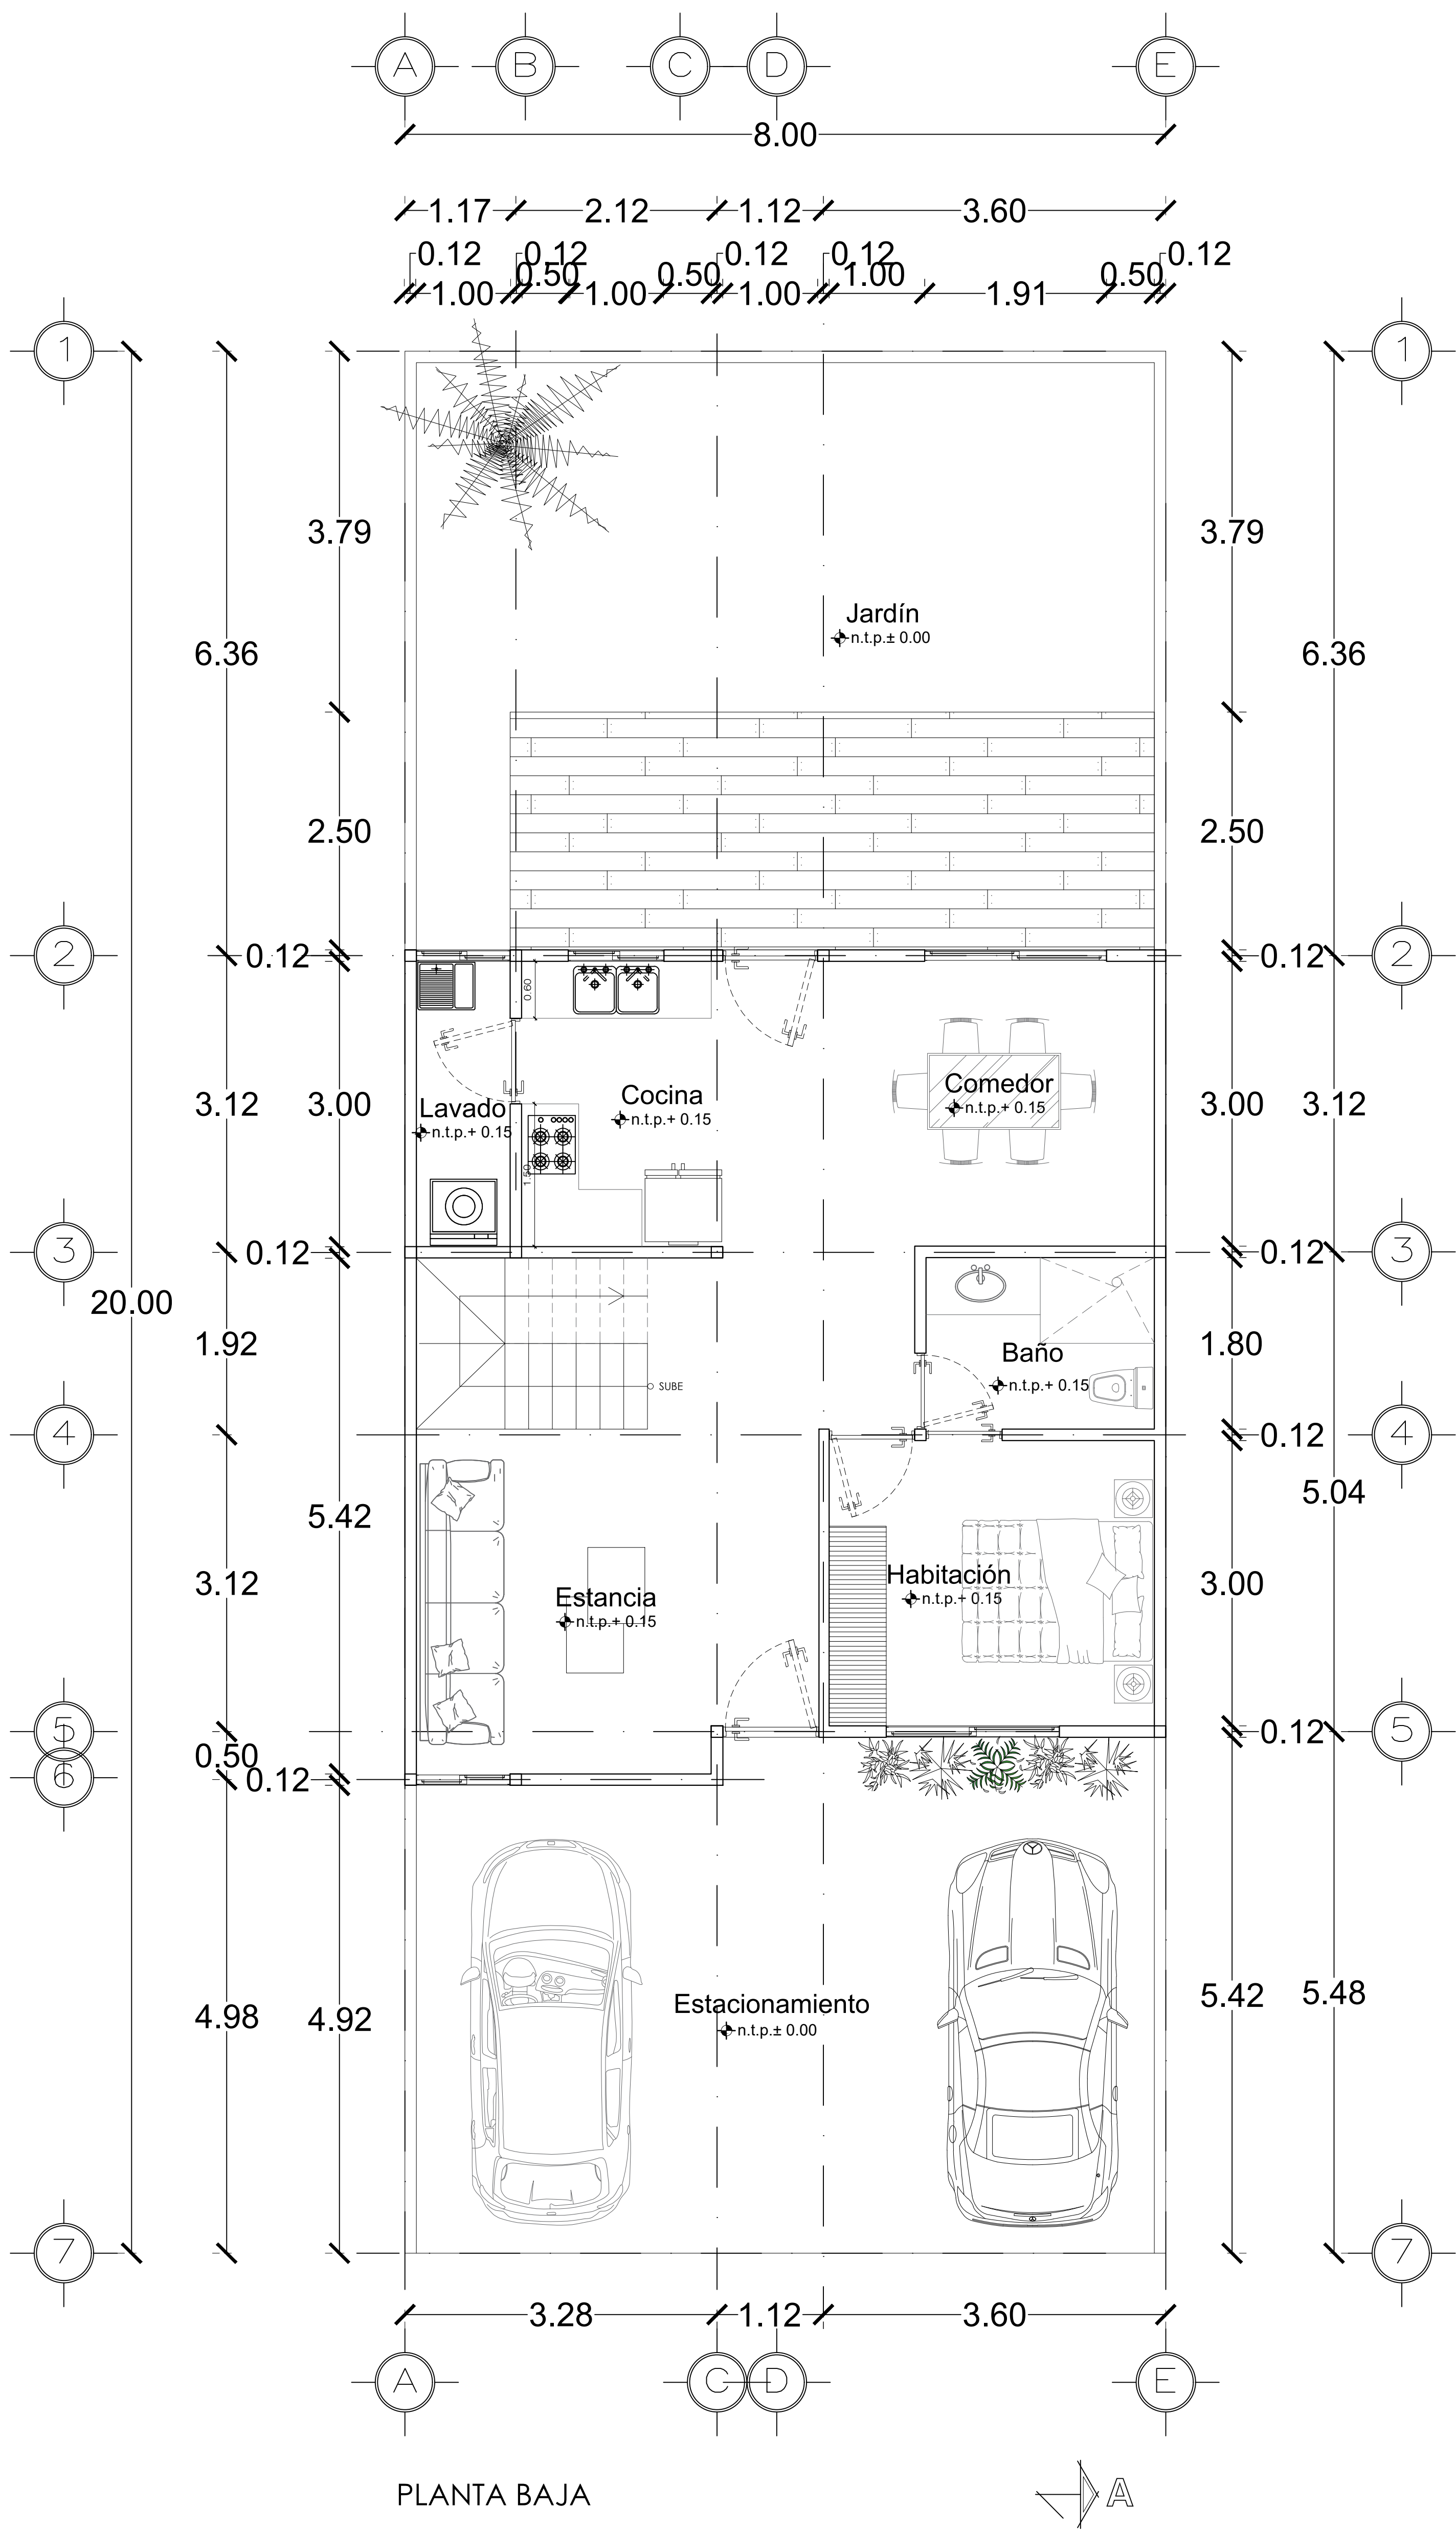

DESCRIPCION	AREA
PLANTA BAJA	67.92 m²
PRIMER NIVEL	64.47 m²
TOTAL	132.39 m²

PLANO: ARQUITECTÓNICO	CLAVE: ARQ.01
TIPO DE PROYECTO: HABITACIONAL	
PROYECTISTA: MSc. ARQ. YAIMA CAÑIVE RODRÍGUEZ	
FECHA: JULIO / 2023	
ACOTACION: METROS	
ESCALA: 1:50	