



"CASA UNIFAMILIAR"
TITANIO 87

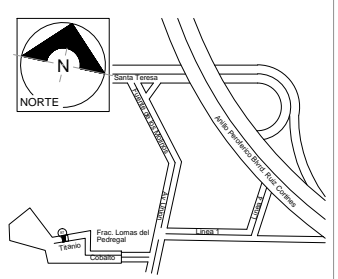

CROQUIS DE LOCALIZACION

CROQUIS ESQUEMATICO

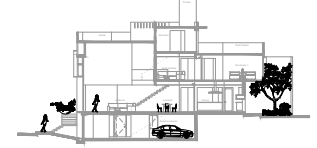

SIMBOLOGIA

NOTAS

- NO MEDIR DIRECTAMENTE A ESCALA.
- LAS COTAS RIGEN EL DIBUJO.
- VERIFICAR COTAS Y NIVELES DE PISO EN OBRA.
- AJUSTAR MEDIDAS EN OBRA.
- LA INFORMACION CONTENIDA EN ESTE PLANO PERTENECE UNICAMENTE A LA CLAVE DEL MISMO.
- LAS MEDIDAS DE ESTE PLANO CORRESPONDE A MEDIDAS VERIFICADAS EN OBRA CON UN MARGEN DE ERROR +-5%

NOTAS

- NO MEDIR DIRECTAMENTE A ESCALA.
- LAS COTAS RIGEN EL DIBUJO.
- VERIFICAR COTAS Y NIVELES DE PISO EN OBRA.
- AJUSTAR MEDIDAS EN OBRA.
- LA INFORMACION CONTENIDA EN ESTE PLANO PERTENECE UNICAMENTE A LA CLAVE DEL MISMO.
- LAS MEDIDAS DE ESTE PLANO CORRESPONDE A MEDIDAS VERIFICADAS EN OBRA CON UN MARGEN DE ERROR +-5%

ESCALA GRAFICA

REV.	FECHA	FIRMA
A	13 NOV 2017	


PROYECTO "CASA UNIFAMILIAR" TITANIO 87

PROPIETARIO CONUMA S.A. DE C.V.

UBICACION CALLE TITANIO N°87 COLONIA FRACCIONAMIENTO LOMAS DEL PEDREGAL, CDMX. PLANO

FECHA 13 NOV 17 CLAVE ARQ. - 03

D.R.O. PROY. DIB. ESCALA 1:50 ACOTACION metros.

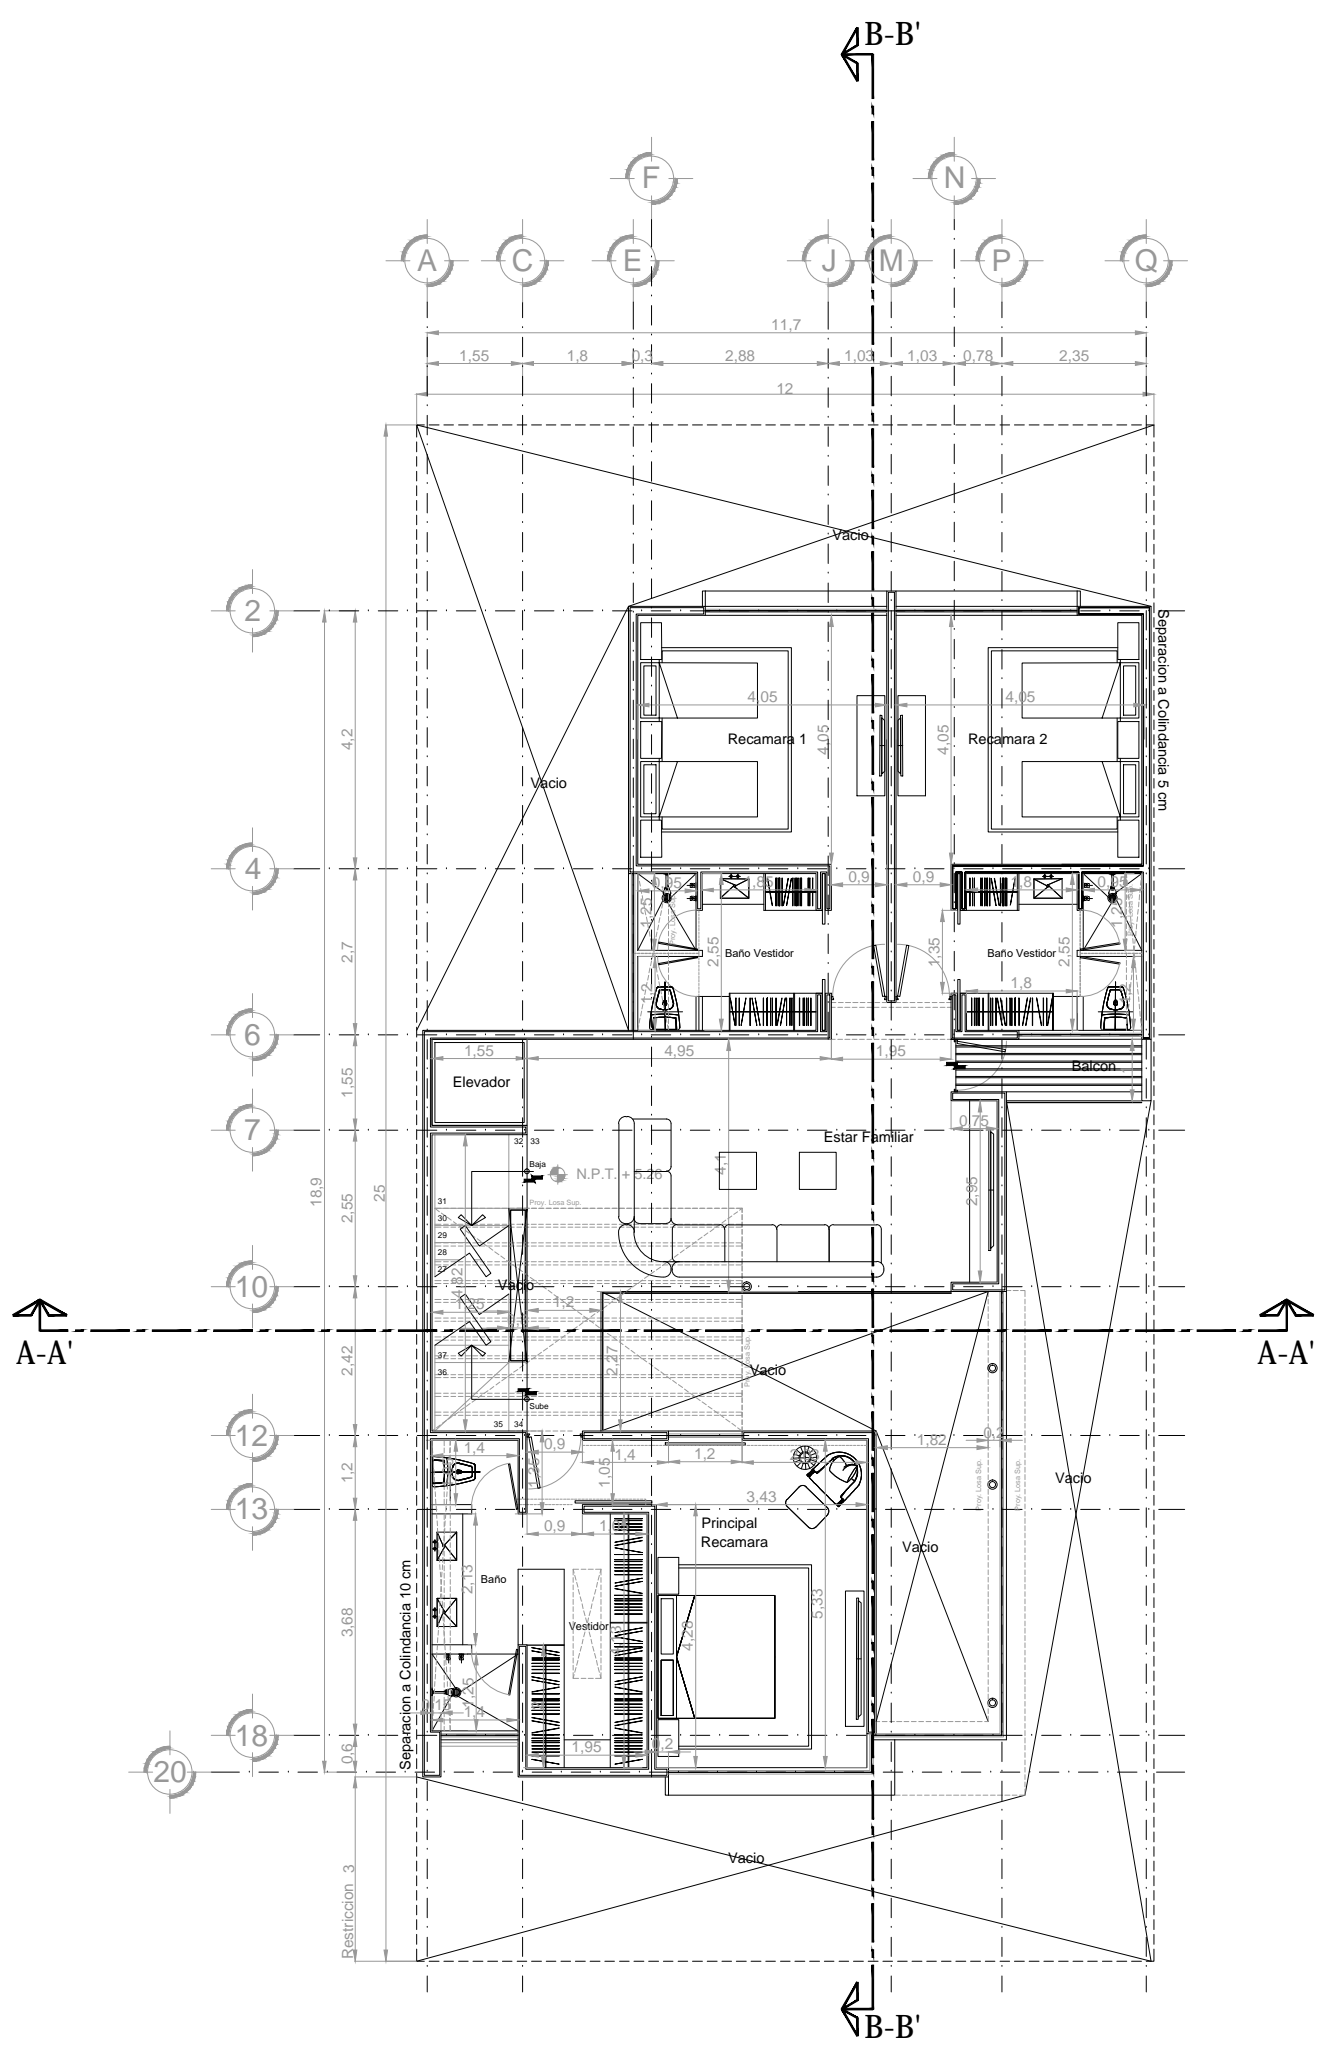

Planta Alta

Esc: 1:50