


Pasillo

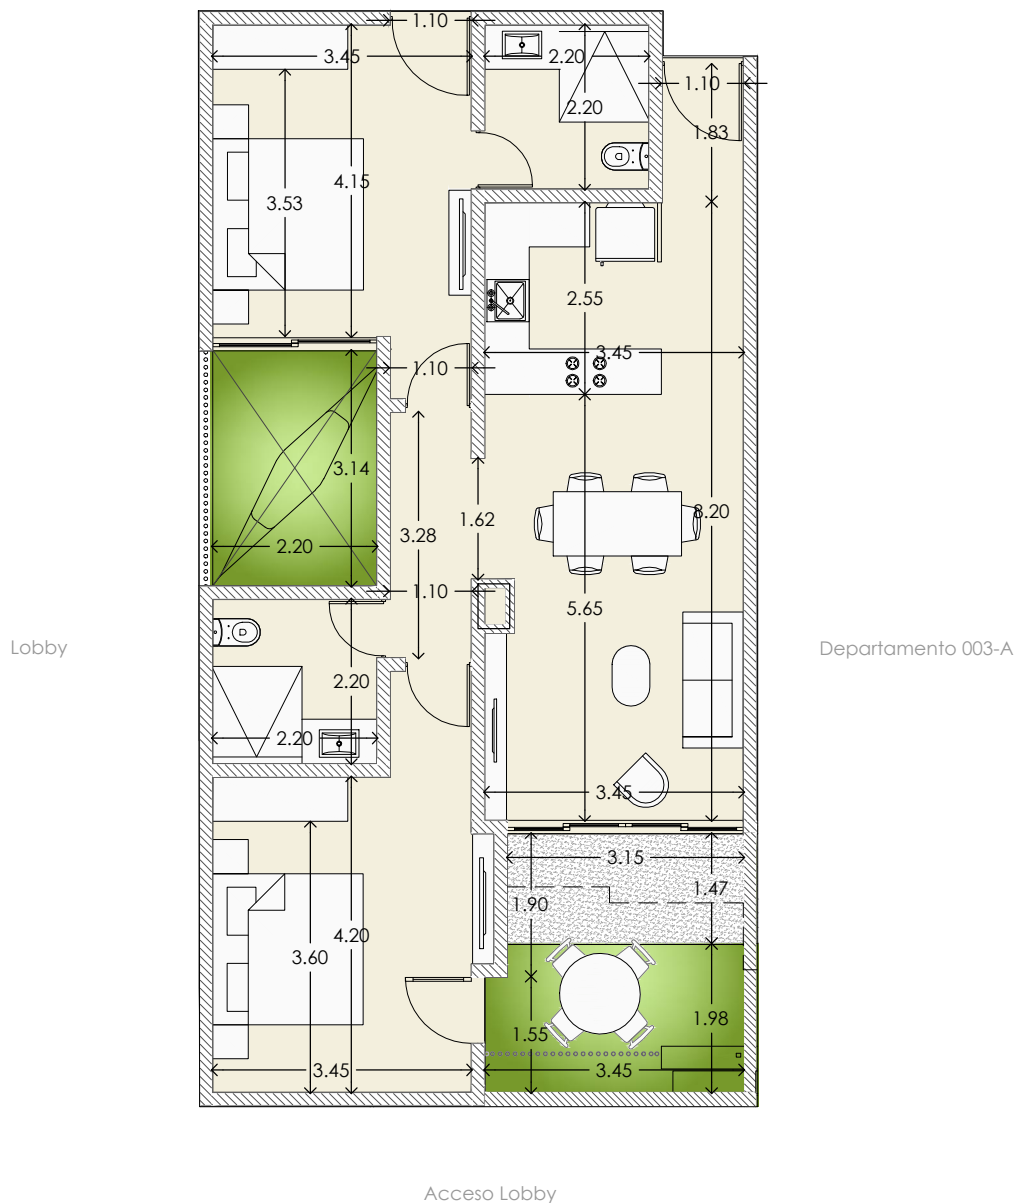

Lobby

Departamento 003-A

Acceso Lobby

TABLA DE ÁREAS

ÁREA INTERIOR	81.80m ²
ÁREA TERRAZA TECHADA	3.01m ²
ÁREA TERRAZA NO TECHADA	17.17m ²
PÉRGOLA	0.00m ²
ÁREA TOTAL	101.98m ²

GRAN TULUM
TULUM, QUINTANA ROO.

"A"

DEPARTAMENTO 01-A

Nivel:
Planta Baja


Tipo:
H2

Fecha:
AGOSTO 2022

Escala:
1:100

Acotación:
Metros

UBICACIÓN EN PLANTA

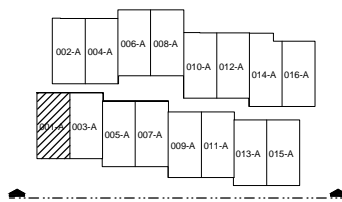

ESQUEMA DE UBICACIÓN

301-A	303-A	305-A	307-A
201-A	203-A	205-A	207-A
101-A	103-A	105-A	107-A
003-A	005-A	007-A	009-A
011-A	013-A	015-A	