


# AXI

CONSTRUCTORA AXI

## CUSI BOURLON

Arquitectos S.A. de C.V.

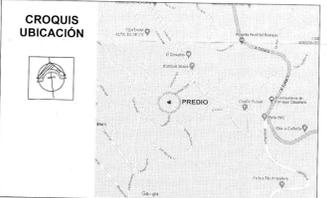

**NOTAS:**

| CUADRO DE ÁREAS                      |            |            |
|--------------------------------------|------------|------------|
| DESCRIPCIÓN                          | PORCENTAJE | SUPERFICIE |
| SUPERFICIE PREDIO                    |            | 853.350    |
| SUP. DE DESPLANTE                    | 25.57 %    | 226.740    |
| SUP. DE ÁREA LIBRE                   | 73.43 %    | 626.610    |
| SUPERFICIES TOTALES DEL PROYECTO     |            |            |
| PLANTA BAJA                          | 1          | 226.740    |
| PLANTA ALTA                          | 2          | 119.020    |
| NÚMERO DE NIVELES                    |            | 2          |
| NÚMERO DE CAJONES ESTACIONAMIENTO    |            | 4          |
| SUPERFICIE SOBRE NIVEL DE BANQUETA   |            | 226.740    |
| SUPERFICIE BAJO NIVEL DE BANQUETA    |            | 104.490    |
| SUP. CONS. FUERA DEL TERRENO/VOLADOS |            | 0.00       |
| TOTAL CONSTRUCCIÓN (B.N.B. + S.N.B.) |            | 450.27     |

**SIMBOLOGÍA:**

**Proyecto:**  
**FONTANA ZARCA**

**Propietarios:**  
ALVARO EUGENIO CUSI BOURLON  
BERNARDO BOURLON PUEGO

**Dirección:**  
FONTANA ZARCA, LOTE 2 DE SUBDIVISIÓN DEL LOTE 20, FRACCIÓN 14-A, SECCIÓN FONTANAS, AVANDARO VALLE DE BRAVO, ESTADO DE MÉXICO.

**Director Responsable de Obra:**  
-

**Reg.:** -

**Corresponsable Estructural:**  
-

**Reg.:** -

**Proyecto Arquitectónico:**  
ARQ. FRANCISCO GONZÁLEZ MAÑÓN  
Cédula: 4307835

**Fecha:** JULIO 2021


La información contenida en este proyecto, no podrá ser copiada, distribuida, impresa, modificada, publicada, reproducida, vendida, transmitida, usada para ningún otro fin que el que se autoriza, sin el consentimiento escrito de AXI, S.A. de C.V. y sus clientes, esta prohibida y quedará sujeta a sanciones. Toda la información, documentos, materiales, contenidos, imágenes, textos, servicios, ideas y otros de internet que representen o se relacionen con el desarrollo del proyecto, quedan registrados, por lo que se prohíbe su reproducción total o parcial.

**Plano:** ARQUITECTÓNICO **Clave:** **A-01**

**Contenido:** PLANTA SÓTANO Y PLANTA BAJA

**Escala:** 1:75 **Acotaciones:** METROS **Dibujo:** EDCHD

### FONTANA ALTA

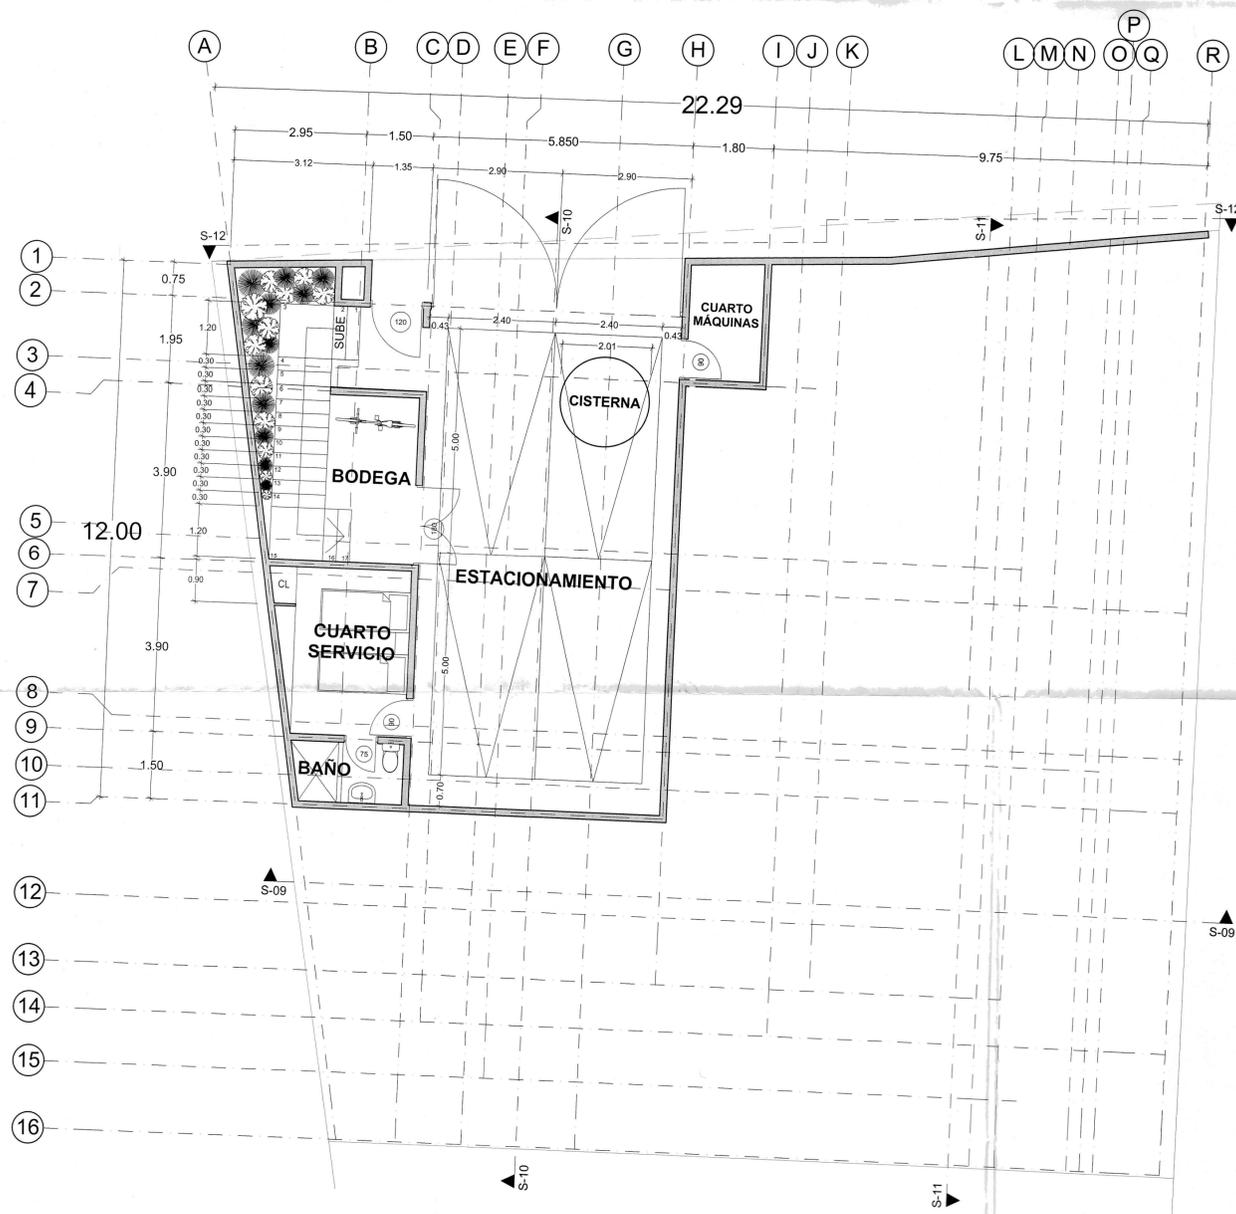


PLANTA SÓTANO

FONTANA ALTA

1:75

### FONTANA ALTA

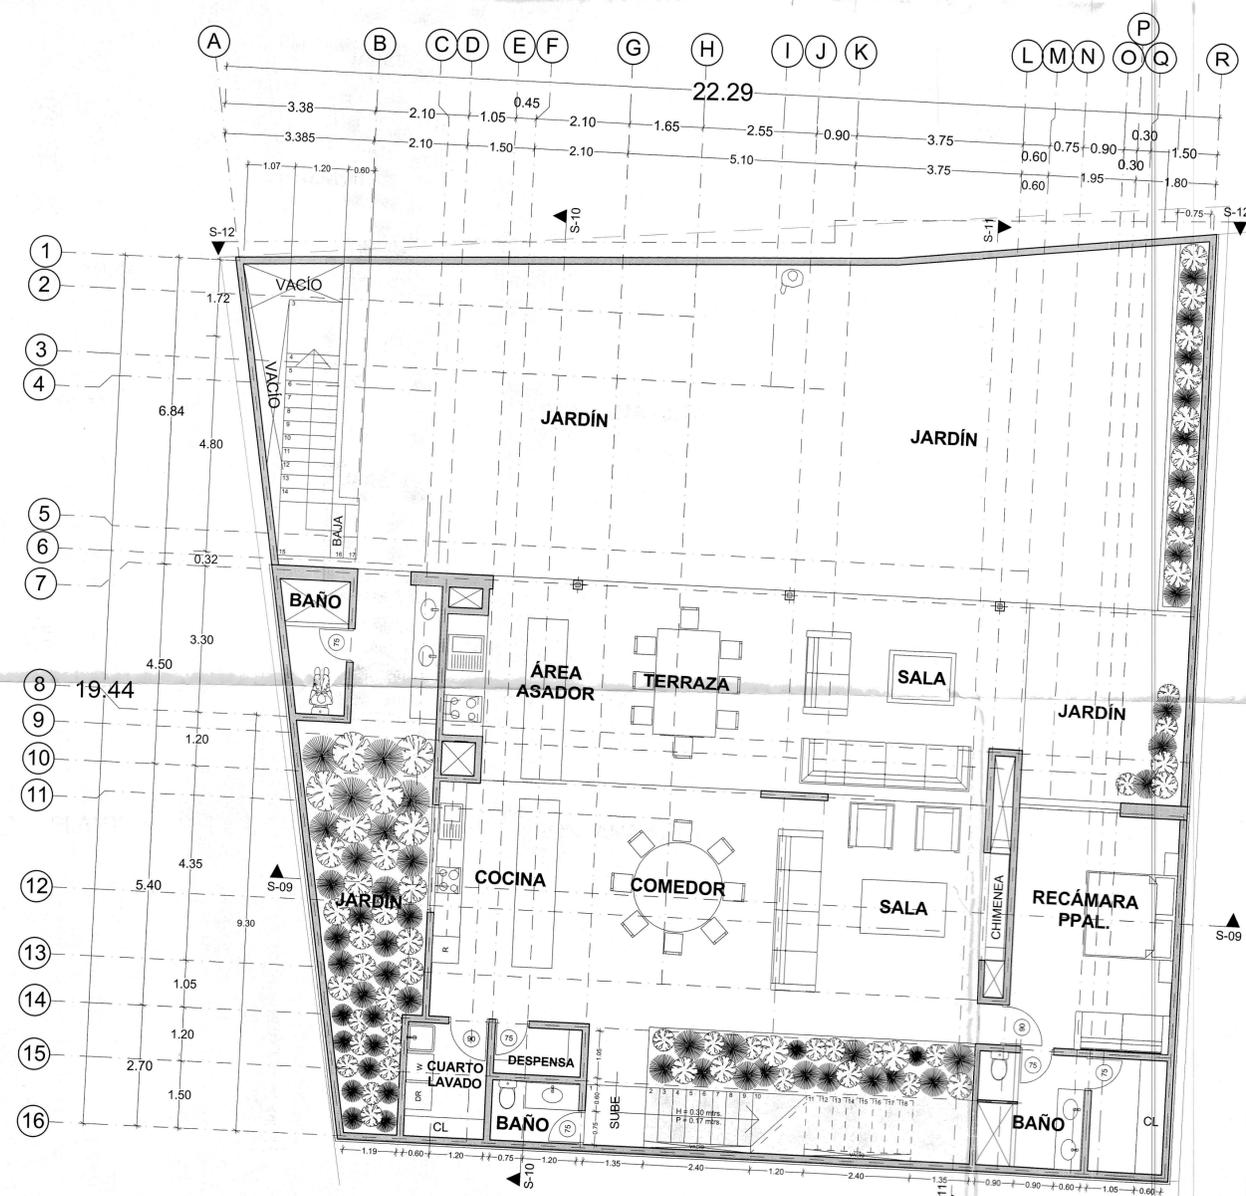

PLANTA BAJA

FONTANA ALTA

1:75

