


AXI

CONSTRUCTORA AXI

CUSI BOURLON

Arquitectos S.A. de C.V.

CROQUIS
UBICACIÓN

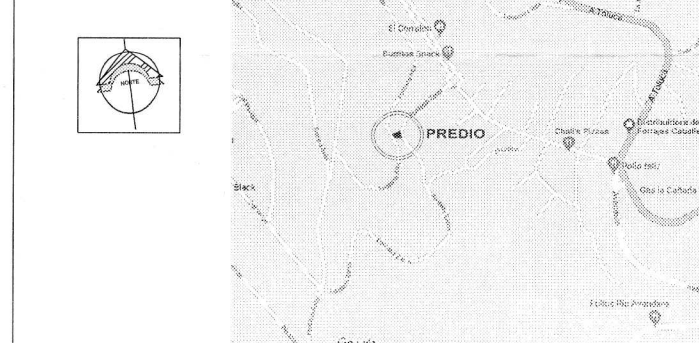

NOTAS:

DESCRIPCIÓN	CUADRO DE ÁREAS	
	PORCENTAJE	SUPERFICIE
SUPERFICIE PREDIO		853.350
SUP. DE DESPLANTE	25.57 %	226.740
SUP. DE ÁREA LIBRE	73.43 %	626.610

SUPERFICIES TOTALES DEL PROYECTO

PLANTA BAJA	1	226.740
PLANTA ALTA	2	119.020

NÚMERO DE NIVELES: 2
NÚMERO DE CAJONES ESTACIONAMIENTO: 4

SUPERFICIE SOBRE NIVEL DE BANQUETA: 226.740
SUPERFICIE BAJO NIVEL DE BANQUETA: 104.490
SUP. CONS. FUERA DEL TERRENO/VOLADOS: 0.00

TOTAL CONSTRUCCIÓN (B.N.B. + S.N.B.): 450.27

SIMBOLOGÍA:

Proyecto:

FONTANA ZARCA

Propietarios:

ÁLVARO EUGENIO CUSI BOURLON
BERNARDO BOURLON PLEGUE

Dirección:

FONTANA ZARCA, LOTE 2 DE SUBDIVISIÓN DEL
LOTE 20, FRACCIÓN 14-A, SECCIÓN FONTANAS,
AVANDARO VALLE DE BRAVO, ESTADO DE MÉXICO.

Director Responsable de Obra:

Reg.: -

Corresponsable Estructural:

Reg.: -

Proyecto Arquitectónico:
ARQ. FRANCISCO GONZÁLEZ MAÑÓN
Cédula: 4307835

Fecha:

JULIO 2021

La información contenida en este proyecto, no podrá ser copiada, distribuida,
impresa, modificada, publicada, reproducida, vendida, transmitida, usada
para otros fines sin el consentimiento escrito de los autores, quienes se reservan todos
los derechos, y cualquier uso no autorizado será considerado como una infracción.
Todos los planos, documentos, materiales, contenidos, imágenes, textos,
gráficos, datos y otros de internet que operen o se requieran, están
debidamente registrados, por lo que se prohíbe su reproducción total o parcial.

Plano:

ARQUITECTÓNICO

Clave:

A-02

Contenido:

PLANTA NIVEL 1 Y PLANTA AZOTEA

Escala:

1:75


Acotaciones:

METROS

Dibujo:

EDCHD

FONTANA ALTA

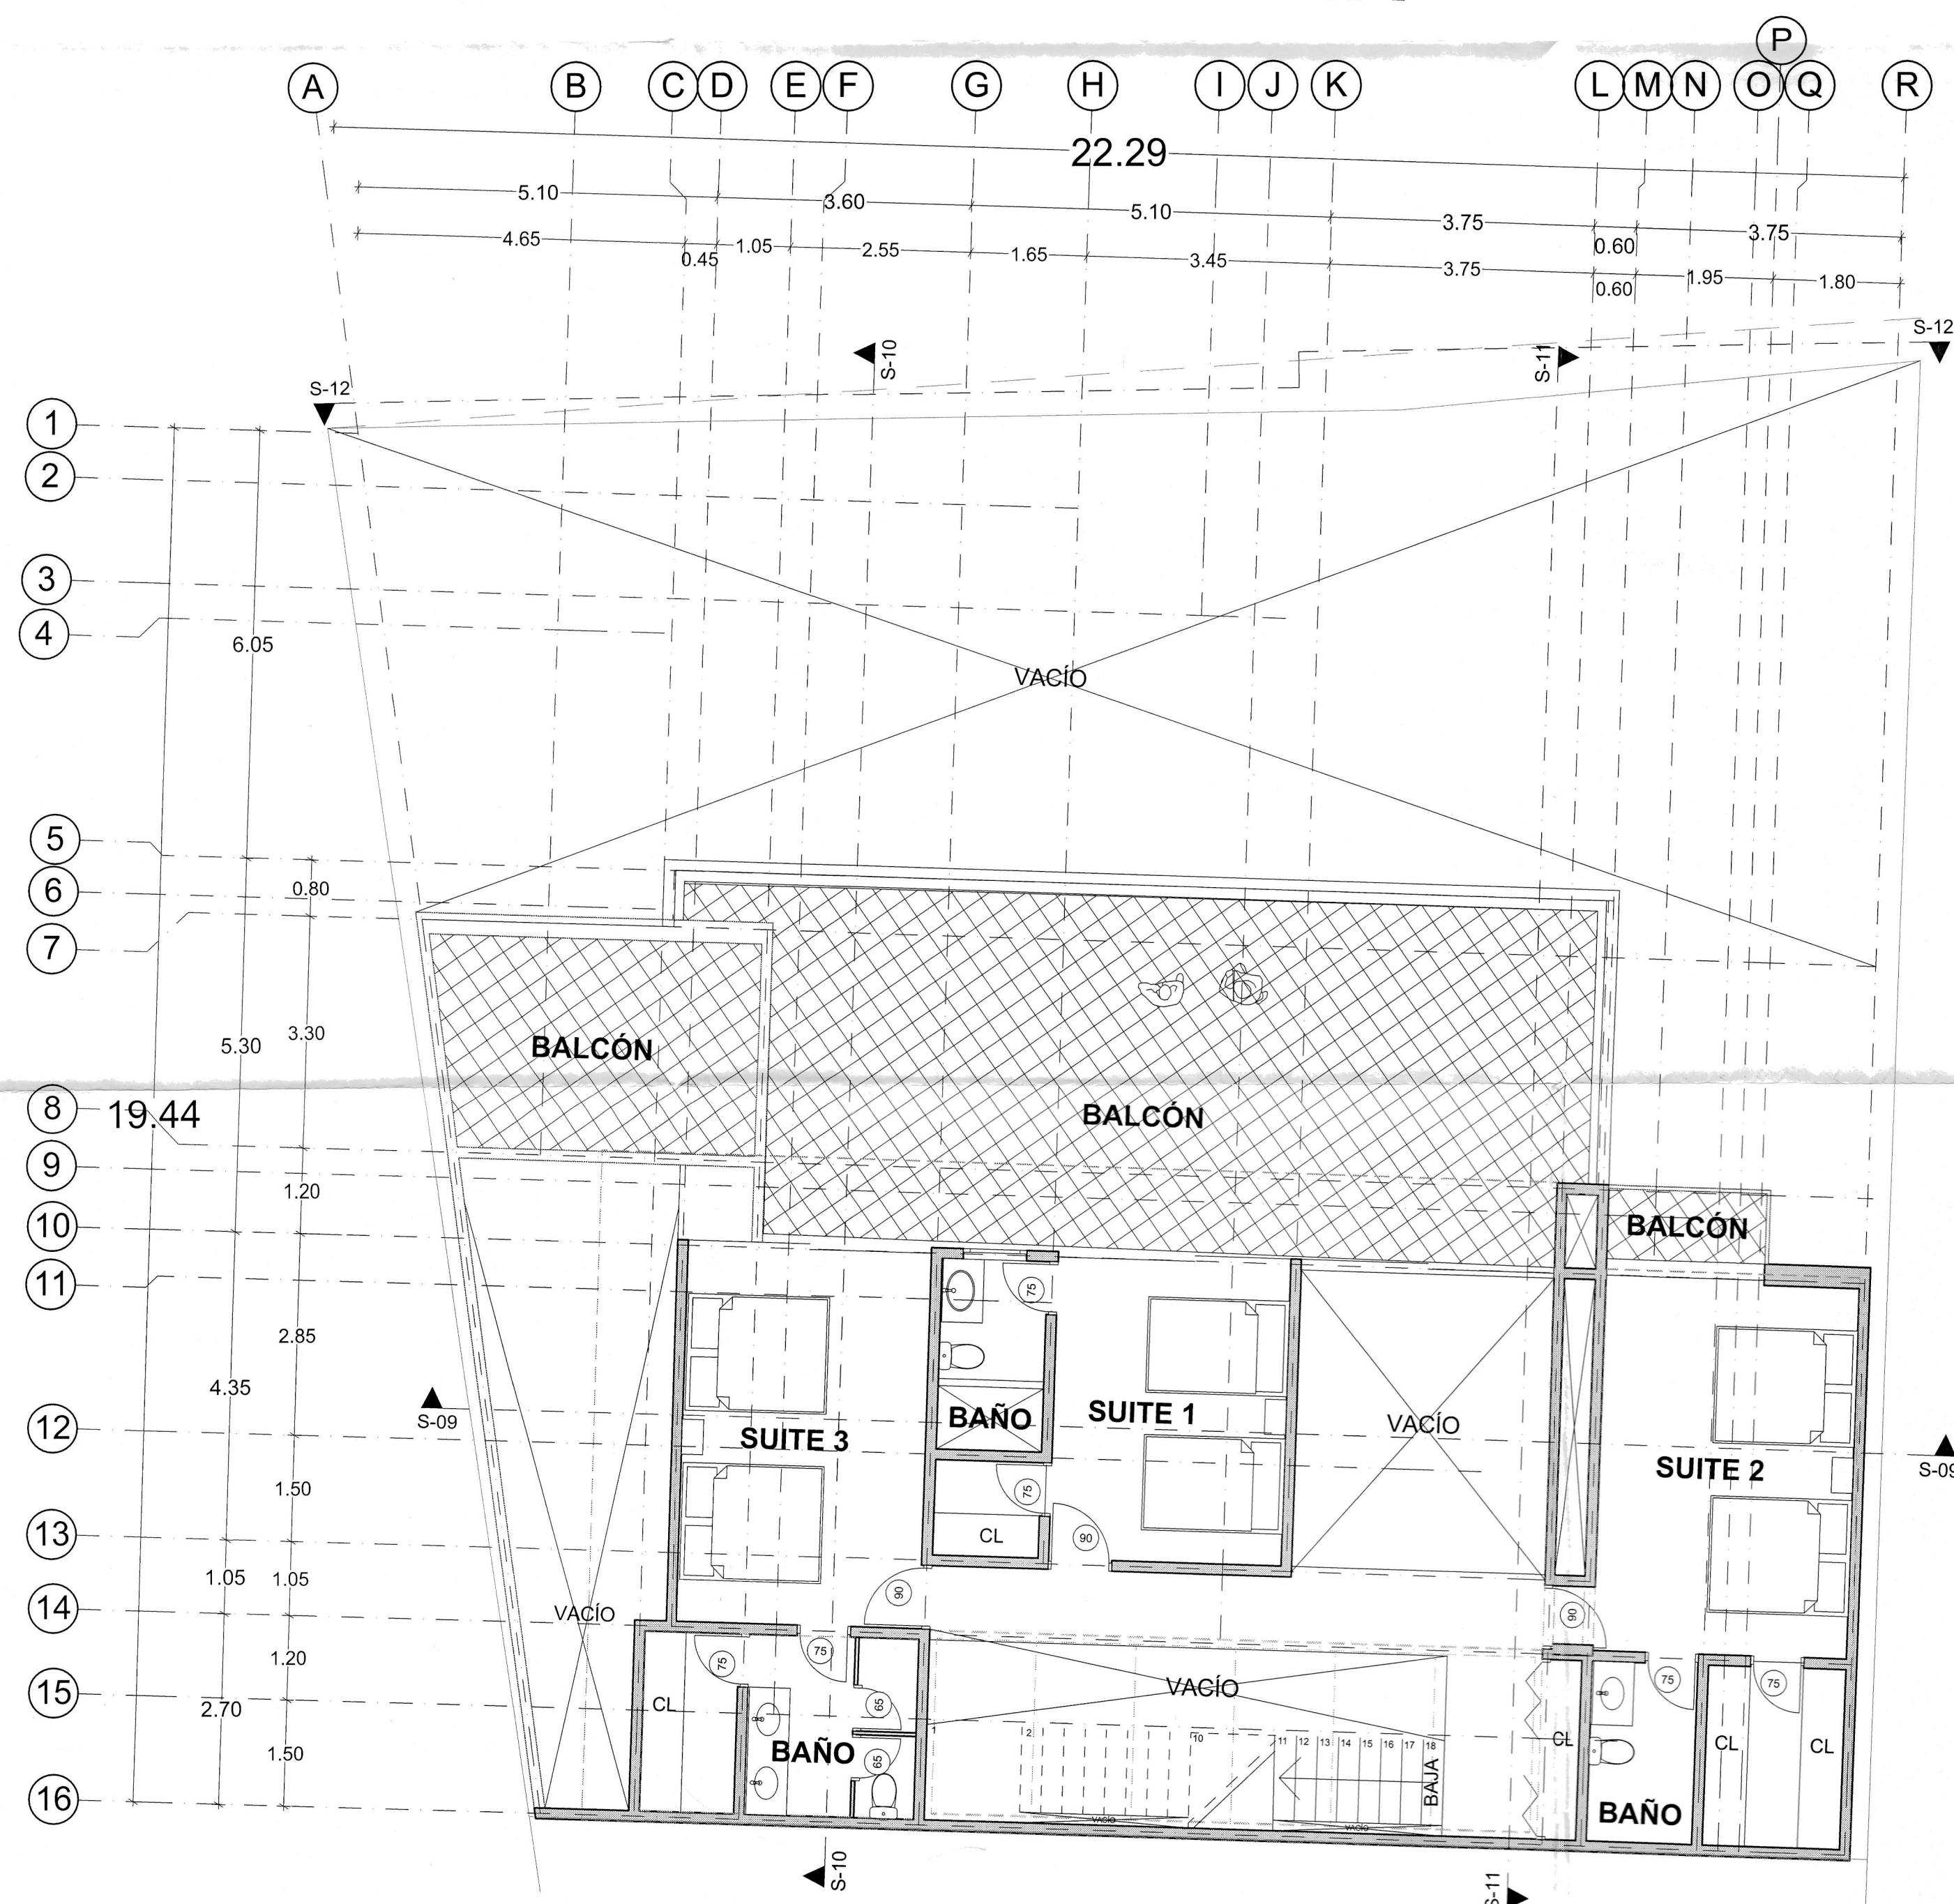


PLANTA ALTA

FONTANA ALTA

1:75

FONTANA ALTA

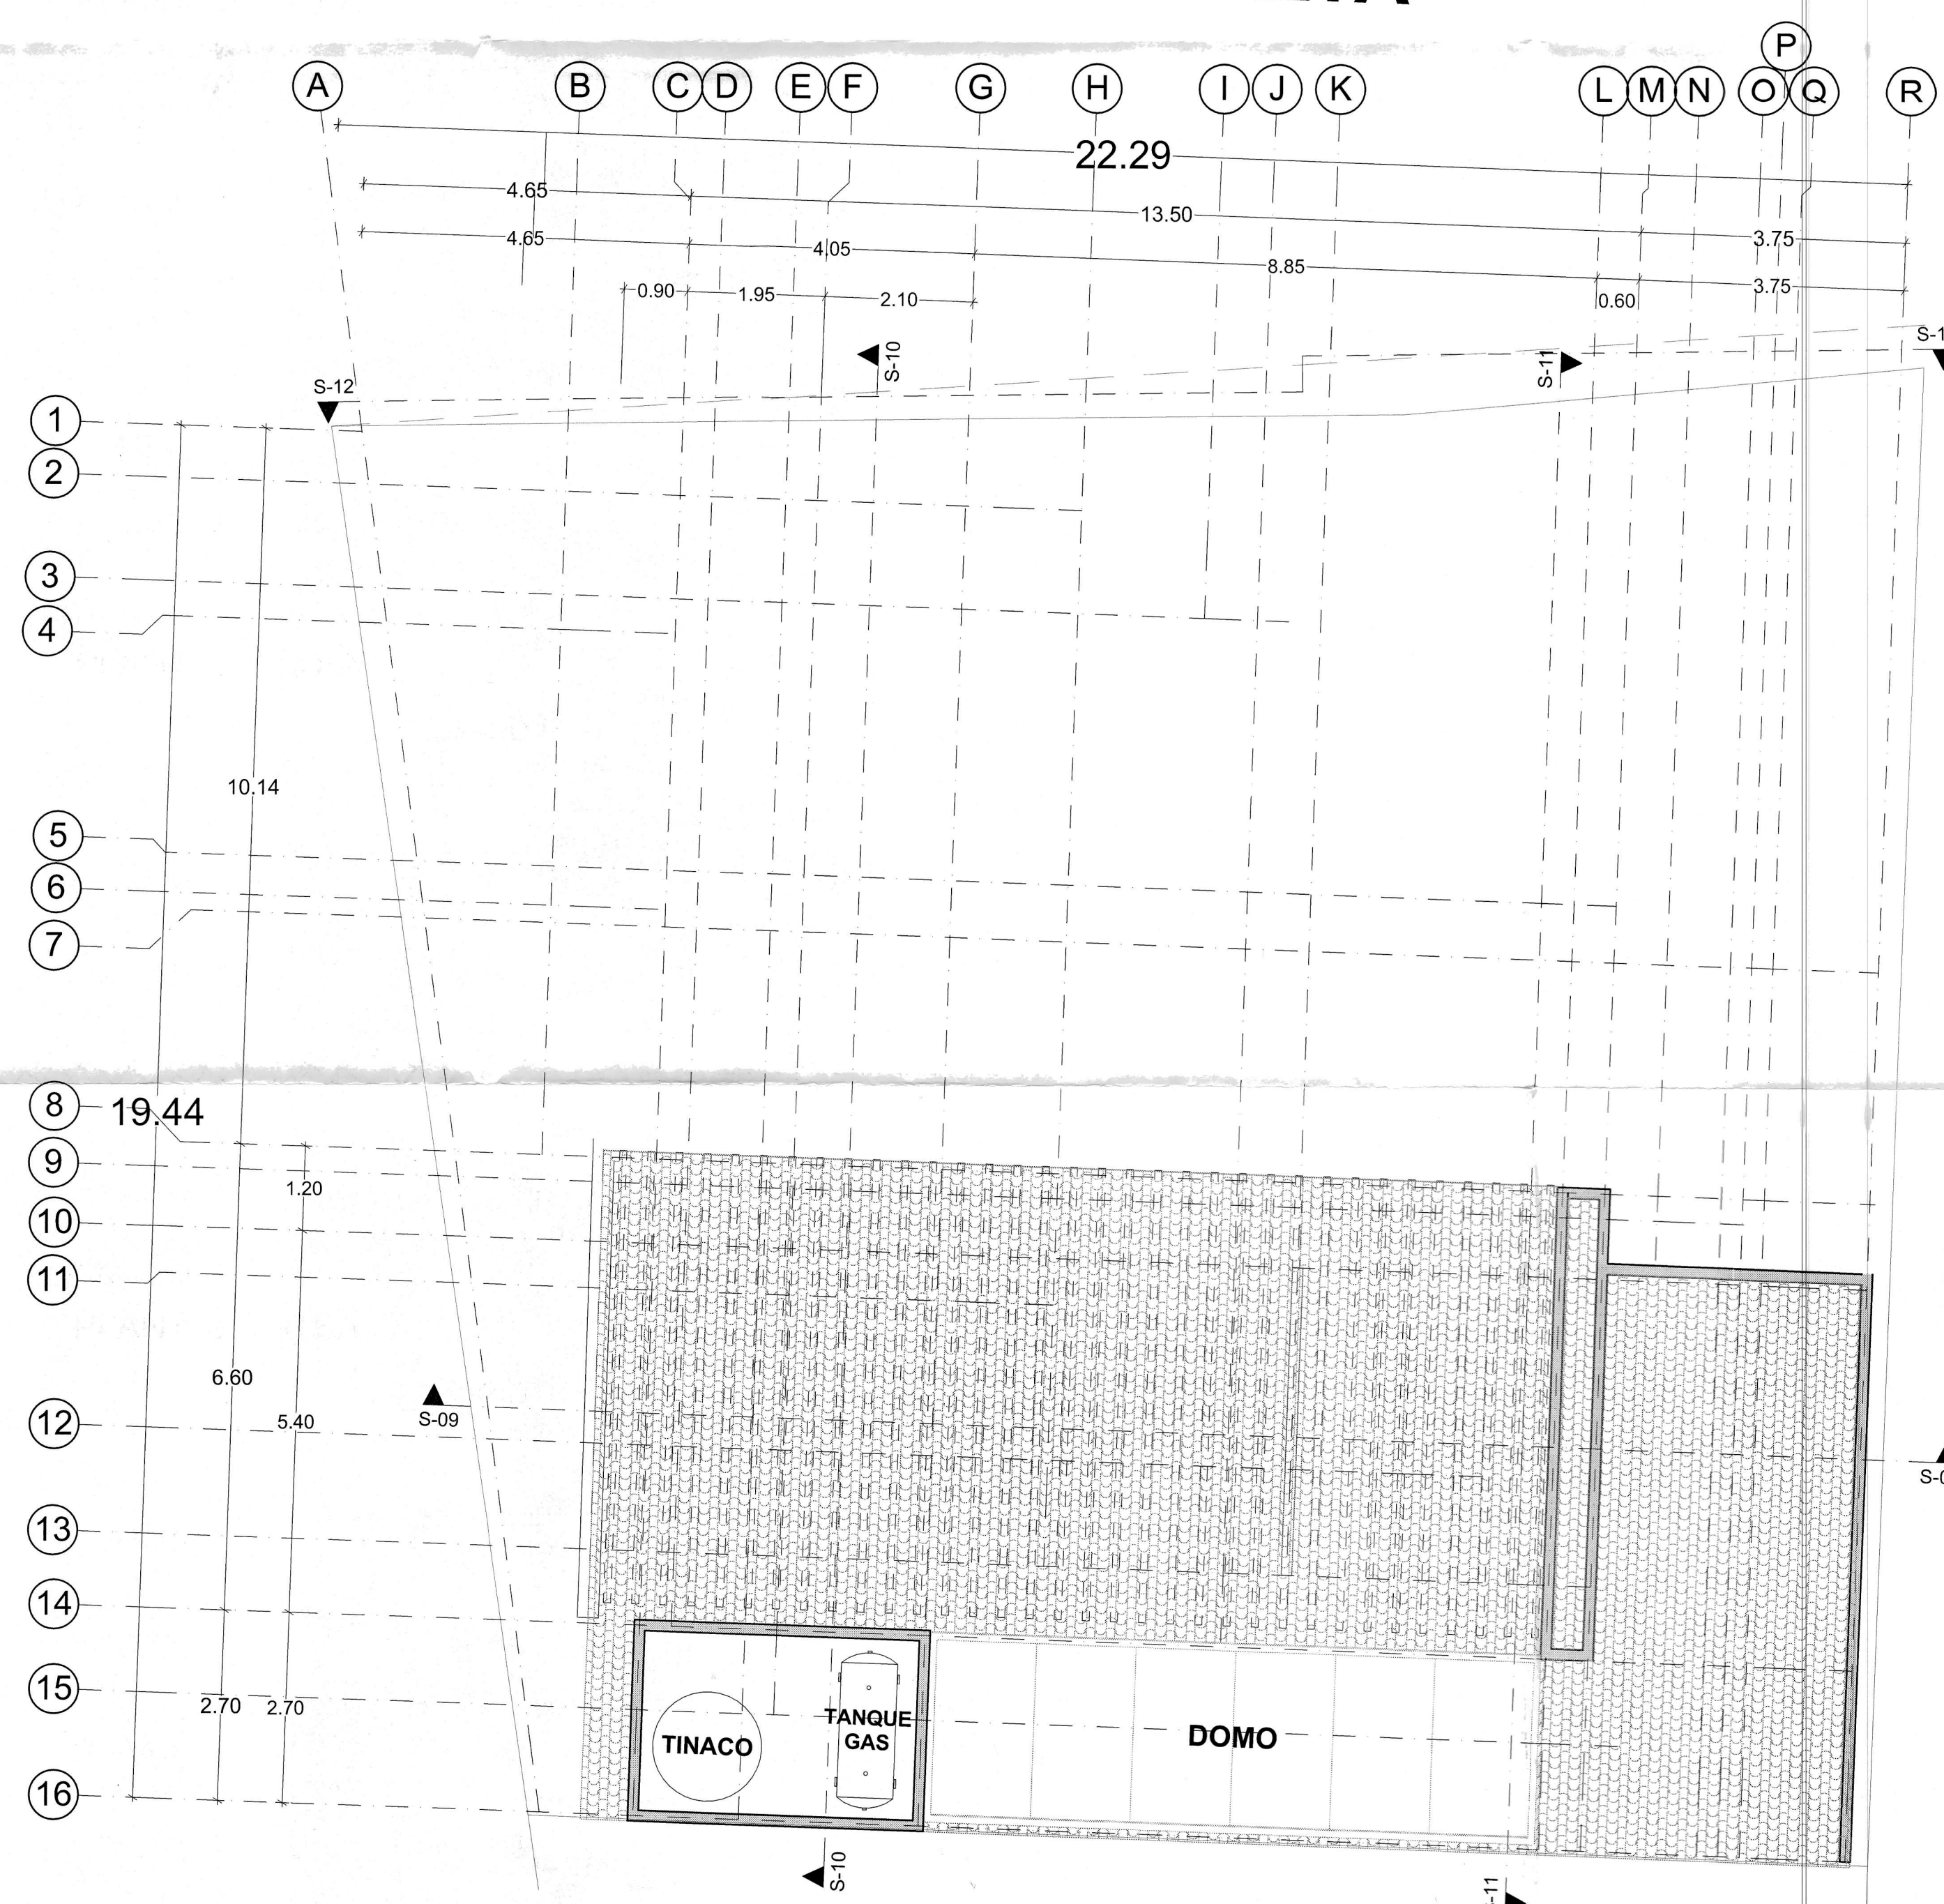

PLANTA AZOTEA

FONTANA ALTA

1:75