



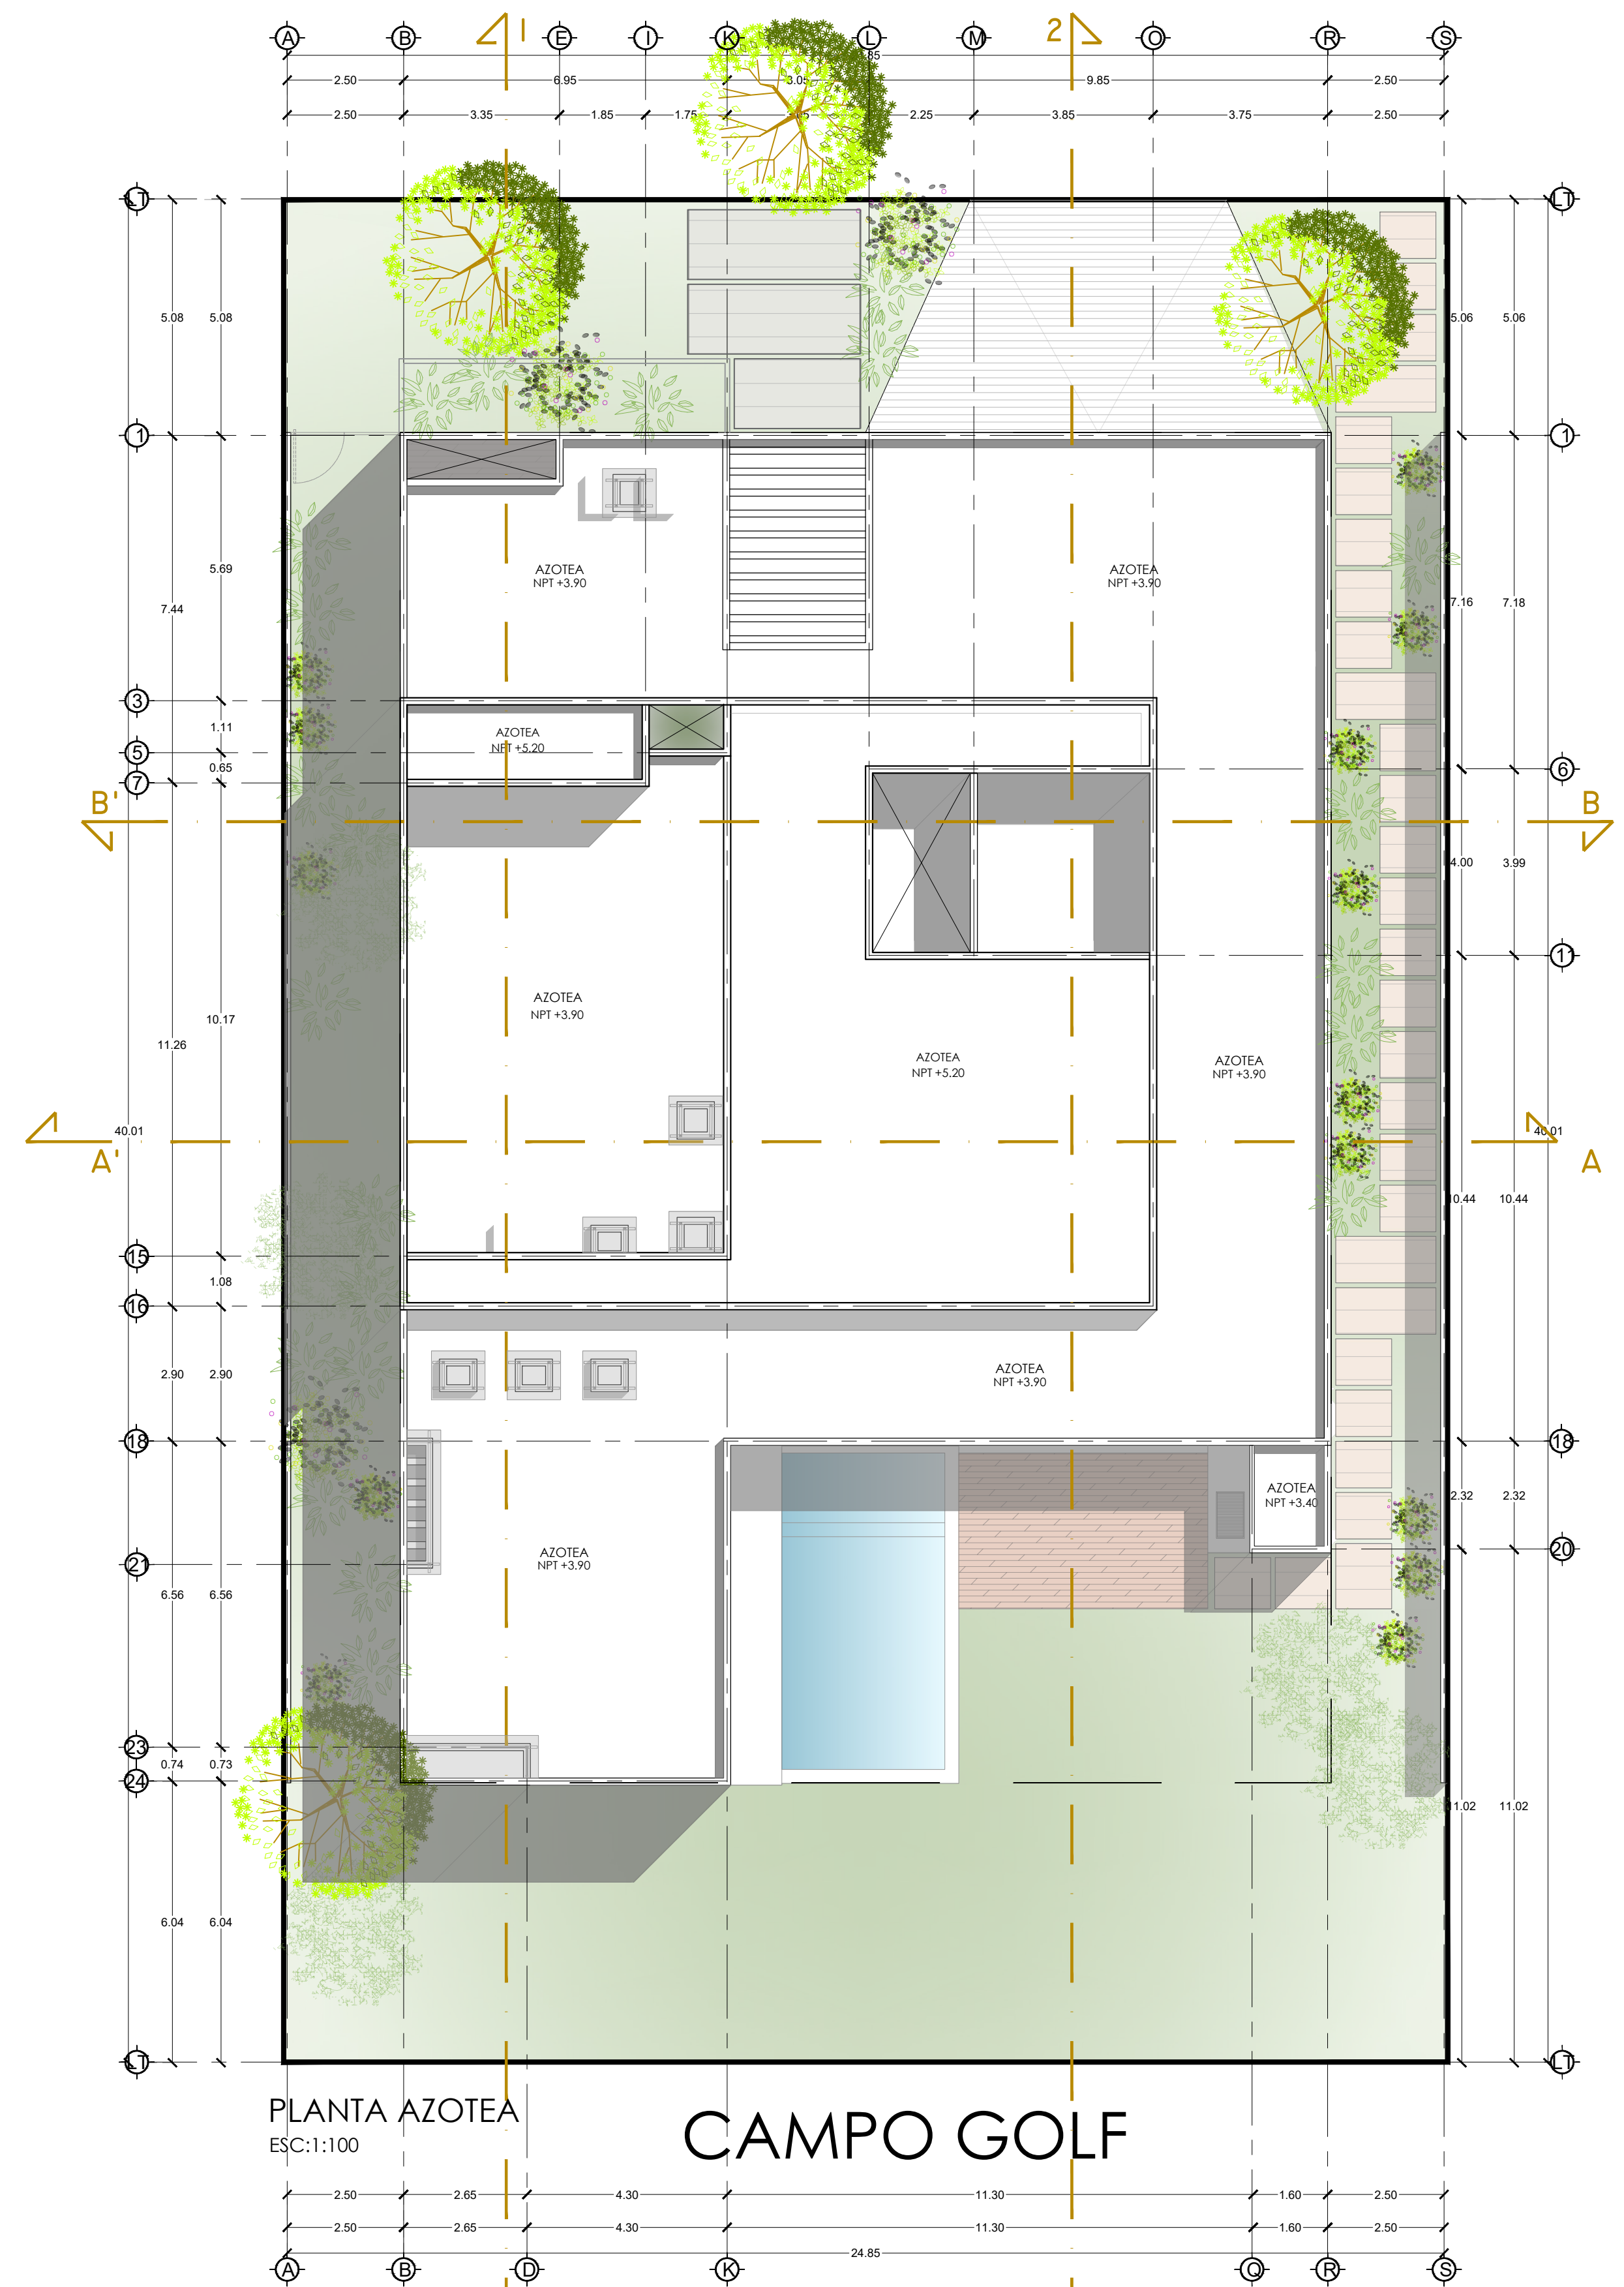

DESNIVEL

Proyecto:
CASA HABITACIÓN XTAKAY 7

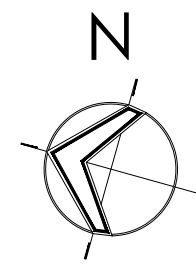


Símbolos y Observaciones:	
TERRENO.....	1.000.00 M ²
PLANTA BAJA.....	465.64 M ²
TOTAL M ² CONSTRUCCIÓN.....	465.64 M ²
VOLADOS ALTURAS Y MEDIA.....	41.44 M ²
CUS.....	50.70%-507.08M ²
COS.....	49.42%-496.29M ²
COS MAX.....	49.42%-496.29M ²

Responsable Proyecto:
ARQ. CLAUDETH NOVELO

Responsable Ejecutivo:
ARQ.

Dirección del predio:
YVR-09 LOTE 7,
COUNTRY CLUB,
MÉRIDA, YUCATÁN

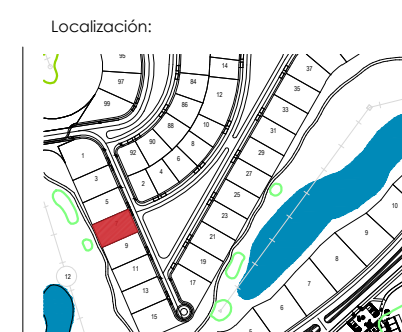

Ubicación:
MÉRIDA, YUCATÁN

Proyecto:
CASA HABITACIÓN XTAKAY 7

Proyectista:
FABRICIO VILLATORO

Responsable:
DESNIVEL ARQUITECTOS

Fecha:
JUNIO 2022

Escala:
1:100

ARQ-01

PLANO
ARQUITECTÓNICO

EL CONTENIDO DE ESTE PLANO DEBERÁ VERIFICARSE CON LAS MEDIDAS TOMADAS EN EL SITIO. CUALQUIER DISCREPANCIA DEBERÁ SER CONSULTADA CON LA DIRECCIÓN DE LA OBRA ANTES DE LA EJECUCIÓN DE LOS TRABAJOS. LOS CRITERIOS DE INSTALACIONES Y ESTRUCTURAS SE TENDRÁN QUE CONSULTAR CON ESPECIALISTAS EN CADA MATERIA ANTES DE SU EJECUCIÓN. EL CONTENIDO DE ESTE PLANO Y SU INFORMACIÓN ÚNICAMENTE PODRÁ SER USADA EN EL PROYECTO PARA EL CUAL HA SIDO ELABORADO Y NO PODRÁ SER REPRODUCIDO TOTAL O PARCIALMENTE POR MEDIOS MECÁNICOS, ELECTRÓNICOS O FOTOGRAFICOS O CUALQUIER OTRO MEDIO SIN LA PREVIA AUTORIZACIÓN POR ESCRITO DE DESNIVEL ARQUITECTOS. COPIAS Y VARIACIONES EXPRESADAS EN METROS.