


CROQUIS DE LOCALIZACIÓN

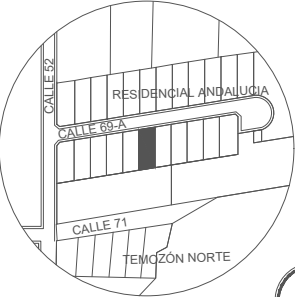


TEMOZÓN NORTE

SIMBOLOGÍA

- N.P.T. Nivel de piso terminado
N.L.T. Nivel de losa terminado
N.A.T. Nivel de azotea terminado
B.A.P. Bajante de agua pluvial
Cambio de nivel
Línea de eje
Línea de proyección

CUADRO DE ÁREAS

PROPIETARIO		CARMEN ISABEL LOYO PAVÓN	
UBICACIÓN			
RESIDENCIAL ANDALUCÍA, CALLE 69-A X 52 MÉRIDA, YUCATÁN, MÉXICO			
PROYECTO			
RESIDENCIAL ANDALUCÍA LOTE 18			
PLANO			
PLANO ARQUITECTÓNICO PLANTA ALTA			
PERITO Y CONSTRUCTOR MUNICIPAL		FIRMA	
JOAQUÍN FRANCISCO CAUICH POOL CED: 3762475 PCM: C-197			
PROYECTO Y REVISIÓN			
ARQ. JUAN JOSÉ TORRADO			
CLAVE		Nº PLANO	
ARQ-02		1.2	
ESCALA		NORTE	
1.100			
FECHA			
14 ABRIL 2023			

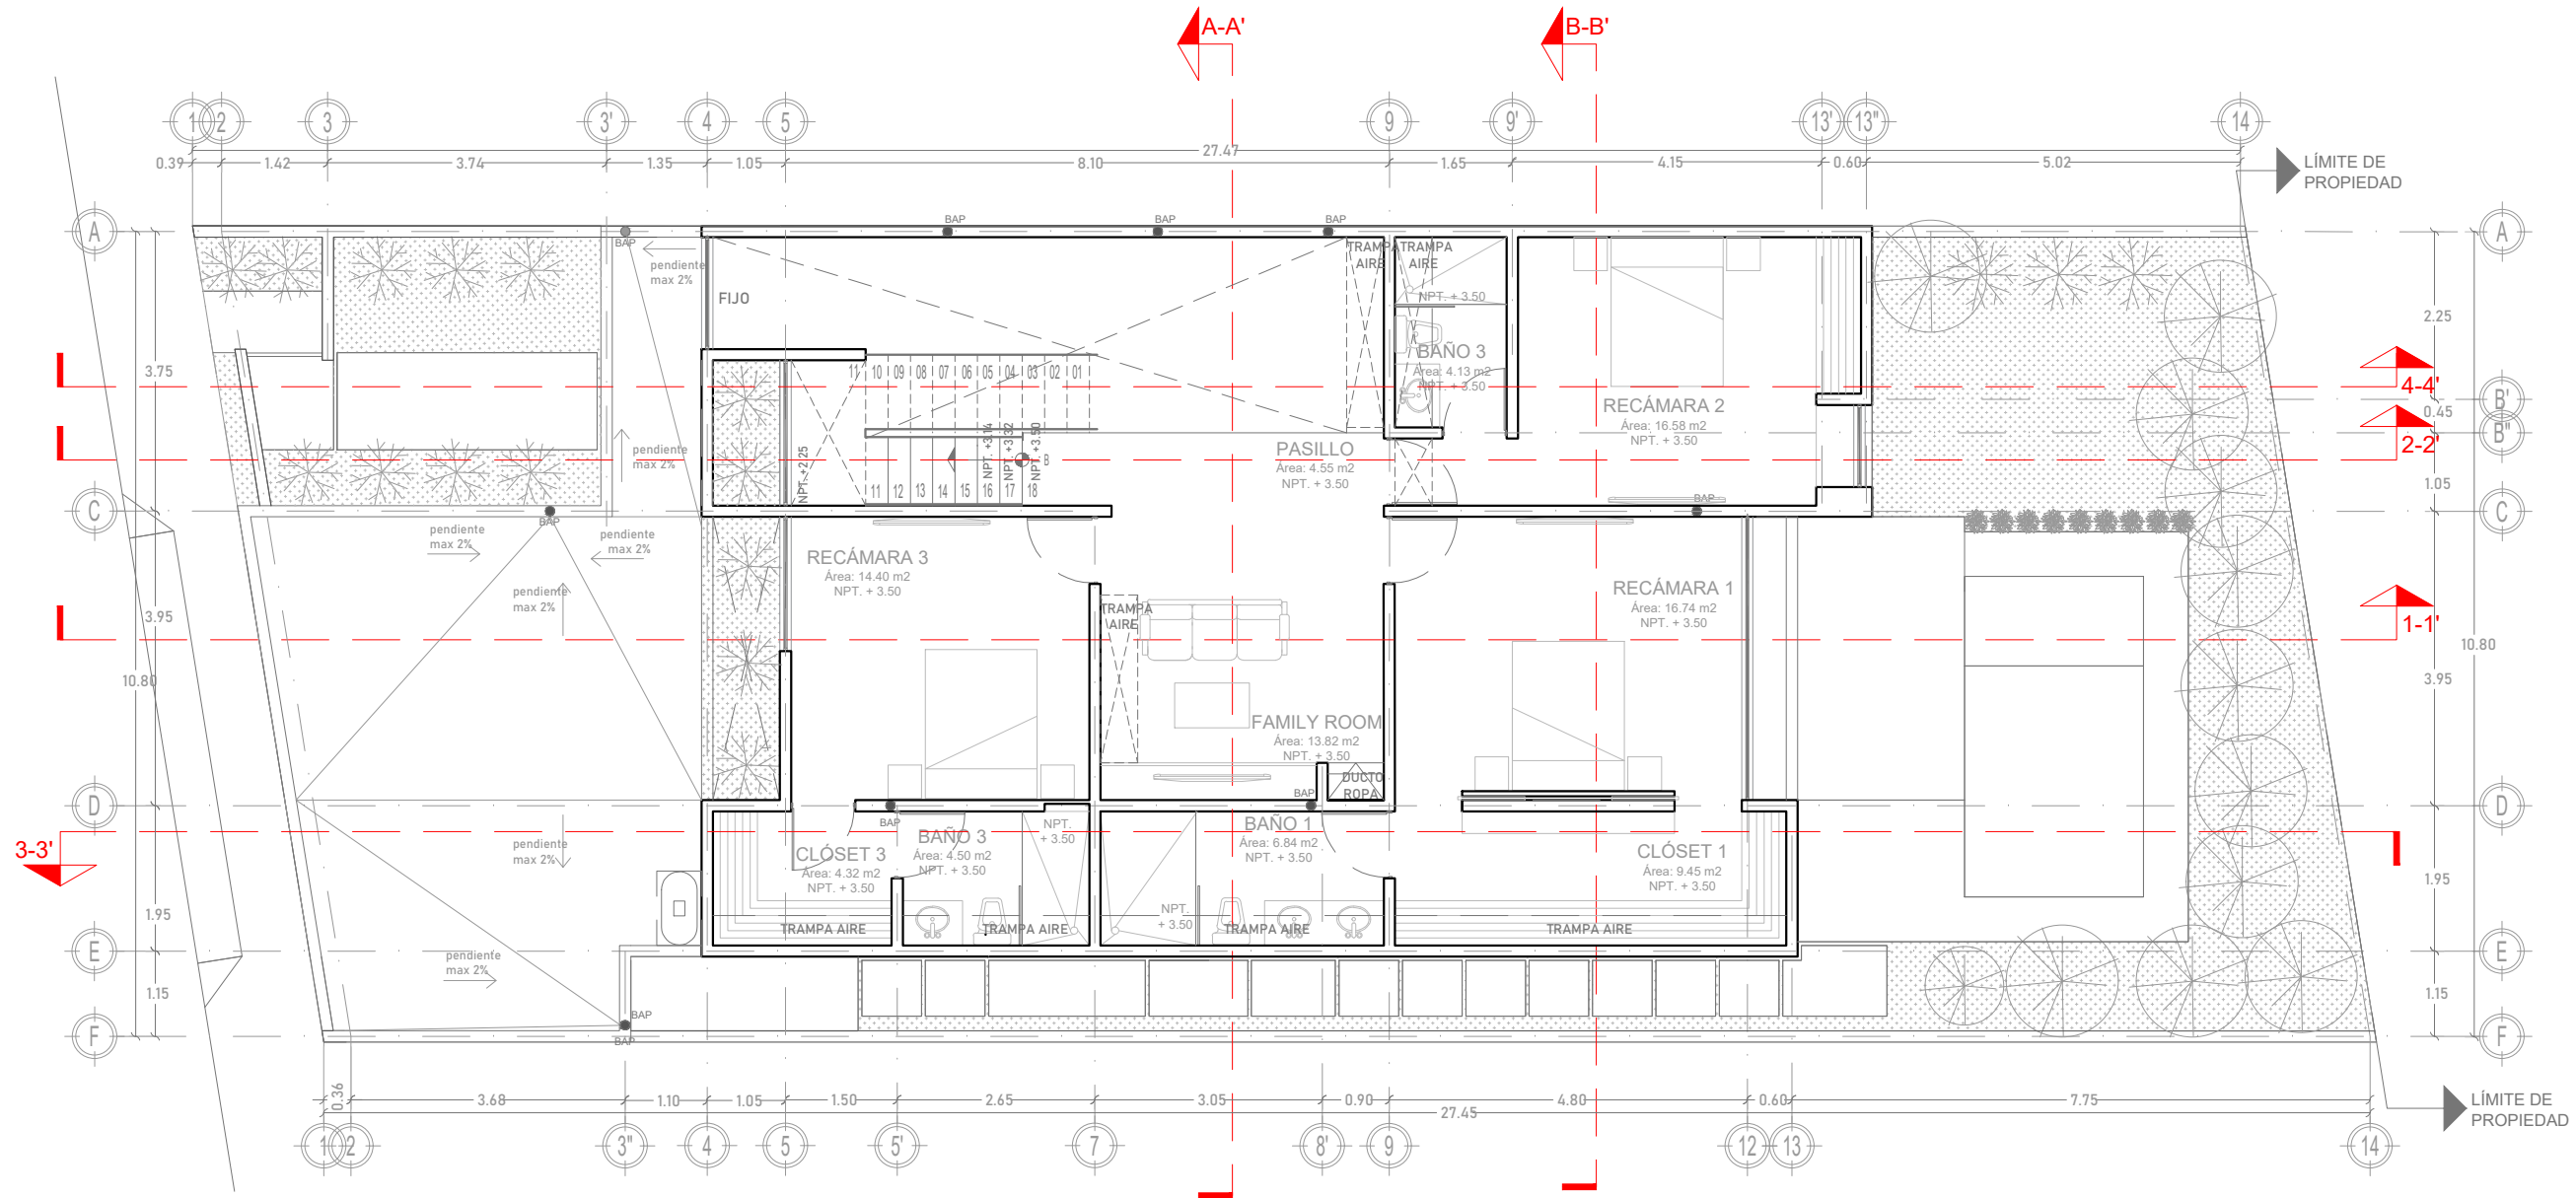

PLANO ARQUITECTÓNICO PLANTA ALTA

ESCALA 1:100

01