


CROQUIS DE LOCALIZACIÓN

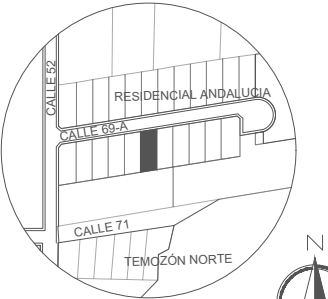

TEMOZÓN NORTE

SIMBOLOGÍA

- N.P.T. Nivel de piso terminado
N.L.T. Nivel de losa terminado
N.A.T. Nivel de azotea terminado
B.A.P. Bajante de agua pluvial
Cambio de nivel
Línea de eje
Línea de proyección

CUADRO DE ÁREAS

PROPIETARIO
CARMEN ISABEL LOYO PAVÓN

UBICACIÓN
RESIDENCIAL ANDALUCÍA, CALLE 69-A X 52
MÉRIDA, YUCATÁN, MÉXICO

PROYECTO
RESIDENCIAL ANDALUCÍA LOTE 18

PLANO
PLANO DE UBICACIÓN
PLANO ARQUITECTÓNICO PLANTA BAJA

PERITO Y CONSTRUCTOR MUNICIPAL
JOAQUÍN FRANCISCO CAUICH POOL
CED: 3762475 PCM: C-197

FIRMA


PROYECTO Y REVISIÓN
ARQ. JUAN JOSÉ TORRADO

CLAVE
ARQ-01


Nº PLANO
1.1

ESCALA
INDICADA

FECHA
14 ABRIL 2023

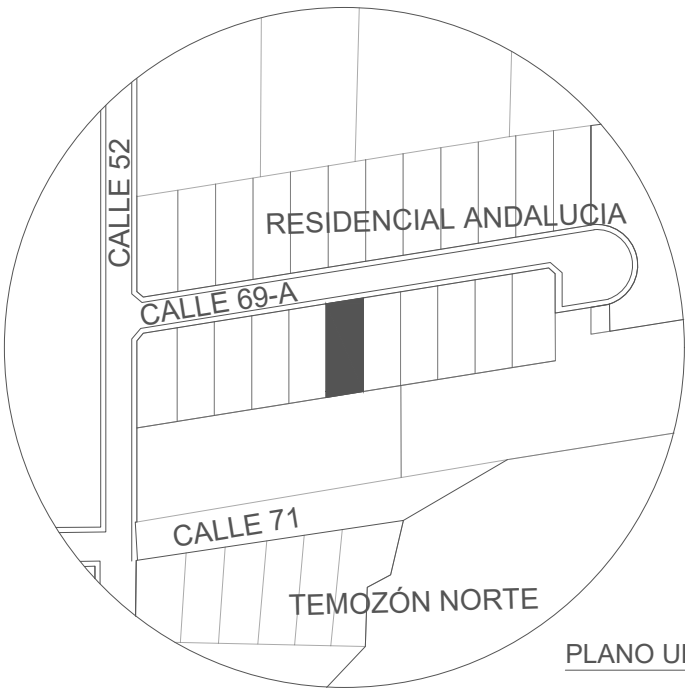

PLANO UBICACIÓN
ESCALA S/N

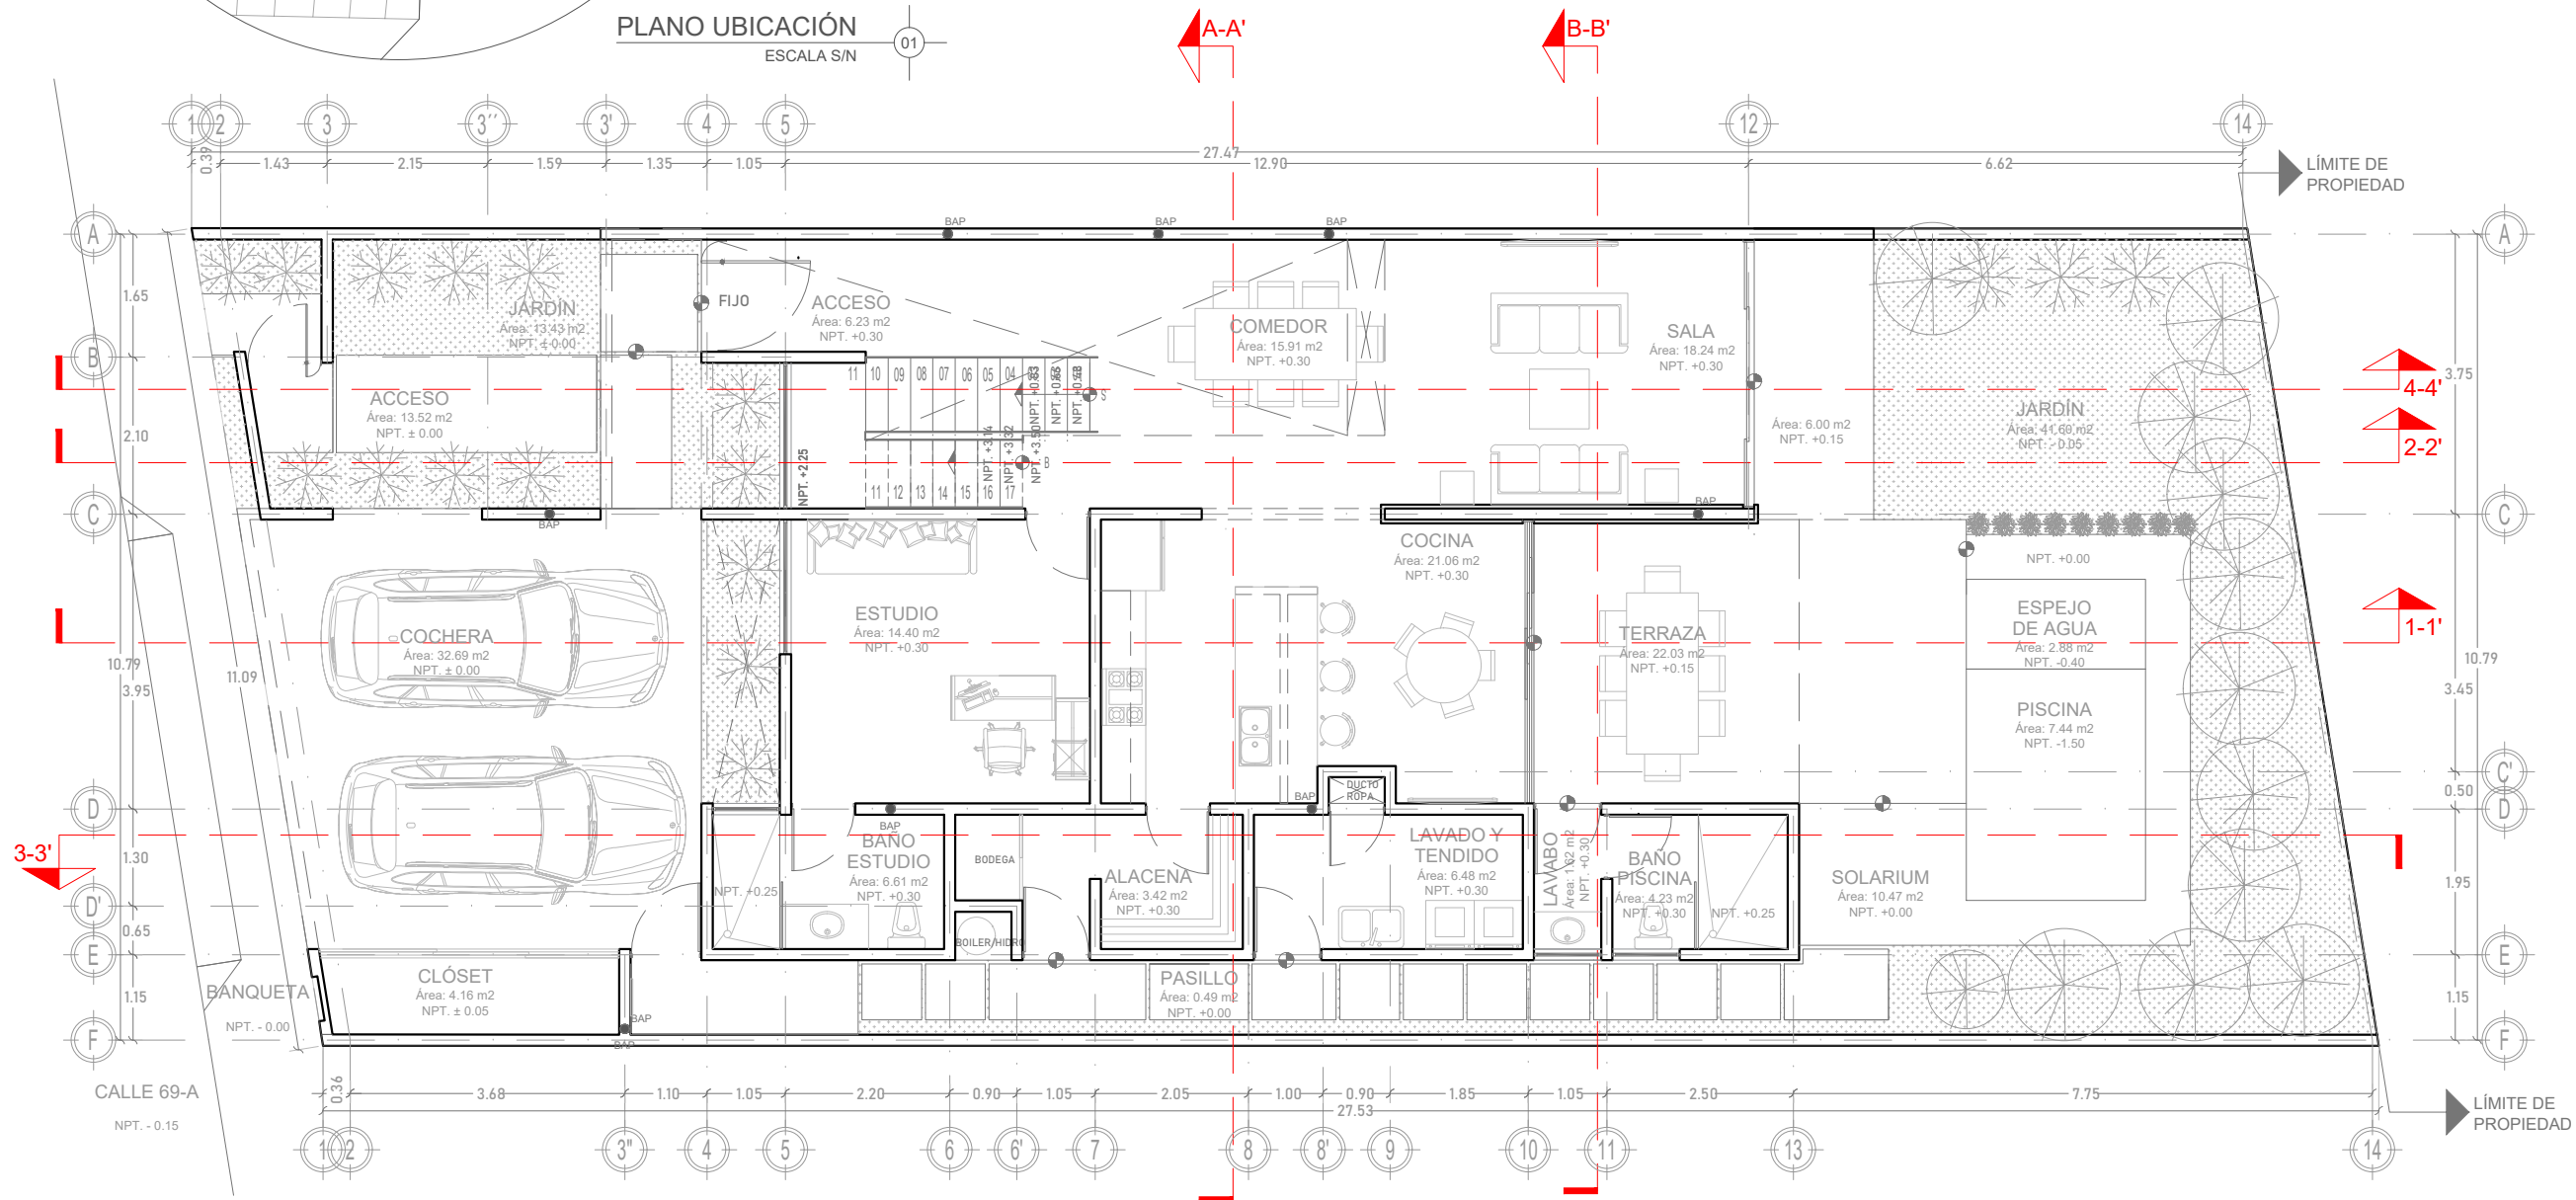

PLANO ARQUITECTÓNICO PLANTA BAJA

ESCALA 1:100

02