



ANEXO UNO

PLANO INDIVIDUAL


CABO CORAL

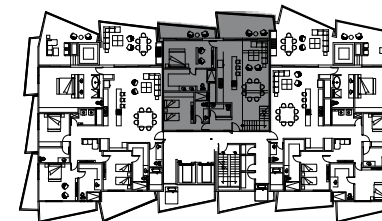

PLANTA 14-15

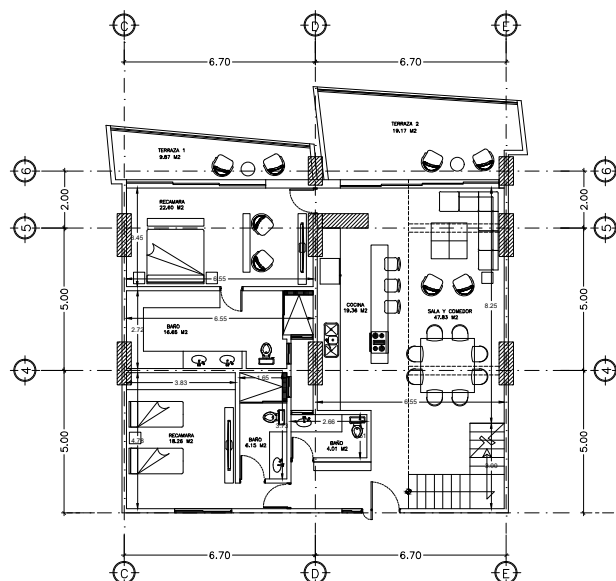

PLANTA BAJA-NIVEL 14

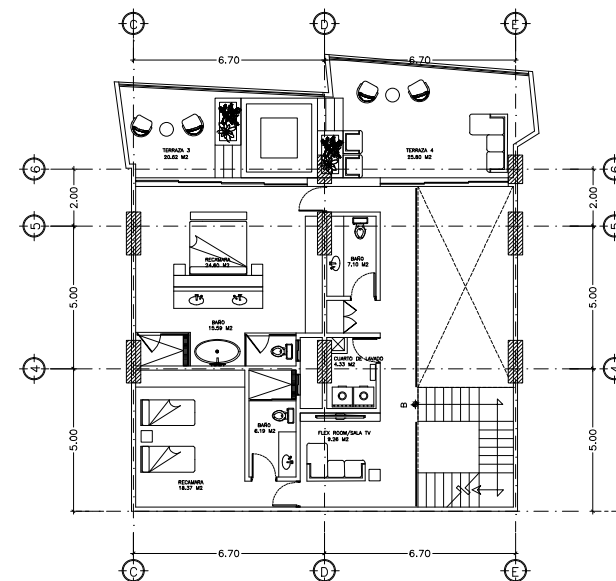

PLANTA ALTA-NIVEL 15

PLANO INFORMATIVO

CABO CORAL- TORRE 01
PENTHOUSE 1402-1502

ESCALA 1:250
Abril 2023

TABLA DE SUPERFICIES

INTERIOR	313.74 m2
EXTERIOR (BALCONES)	83.74 m2
TOTAL	397.48 m2

PLANO NO OFICIAL SUJETO A CAMBIO SIN PREVIO AVISO