

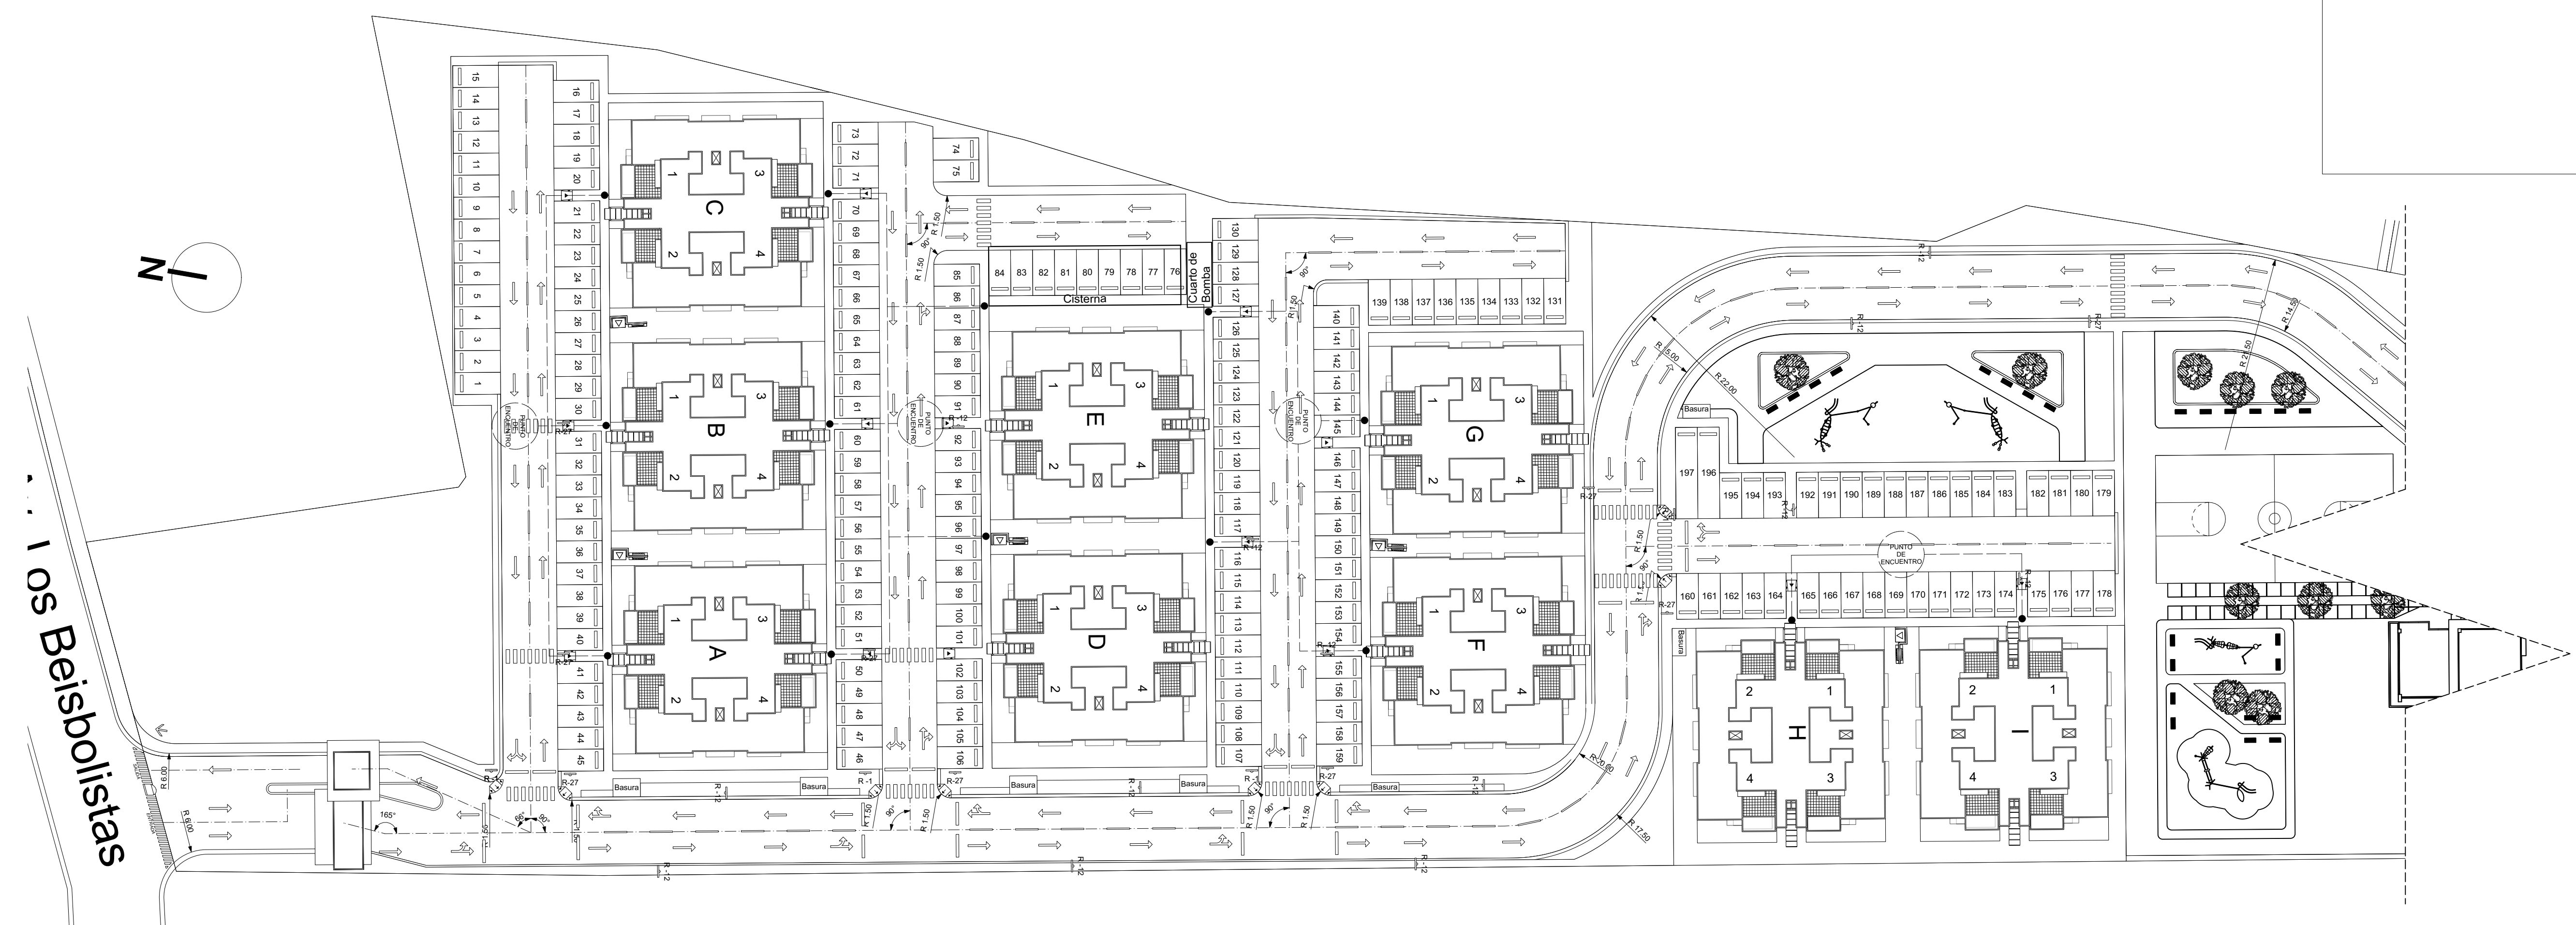


SELLO

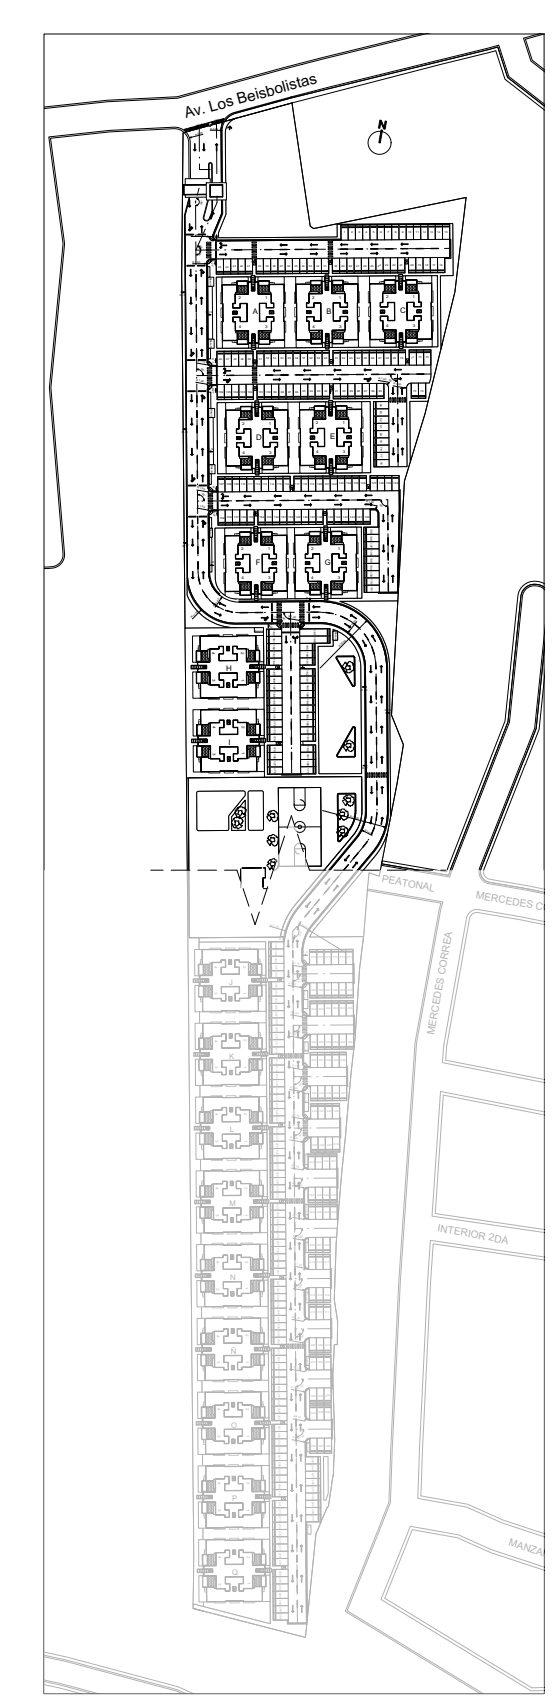

1 Detalle 1: Señalizaciones, Servicios, Ruta de Evacuación
Scale: 1:400

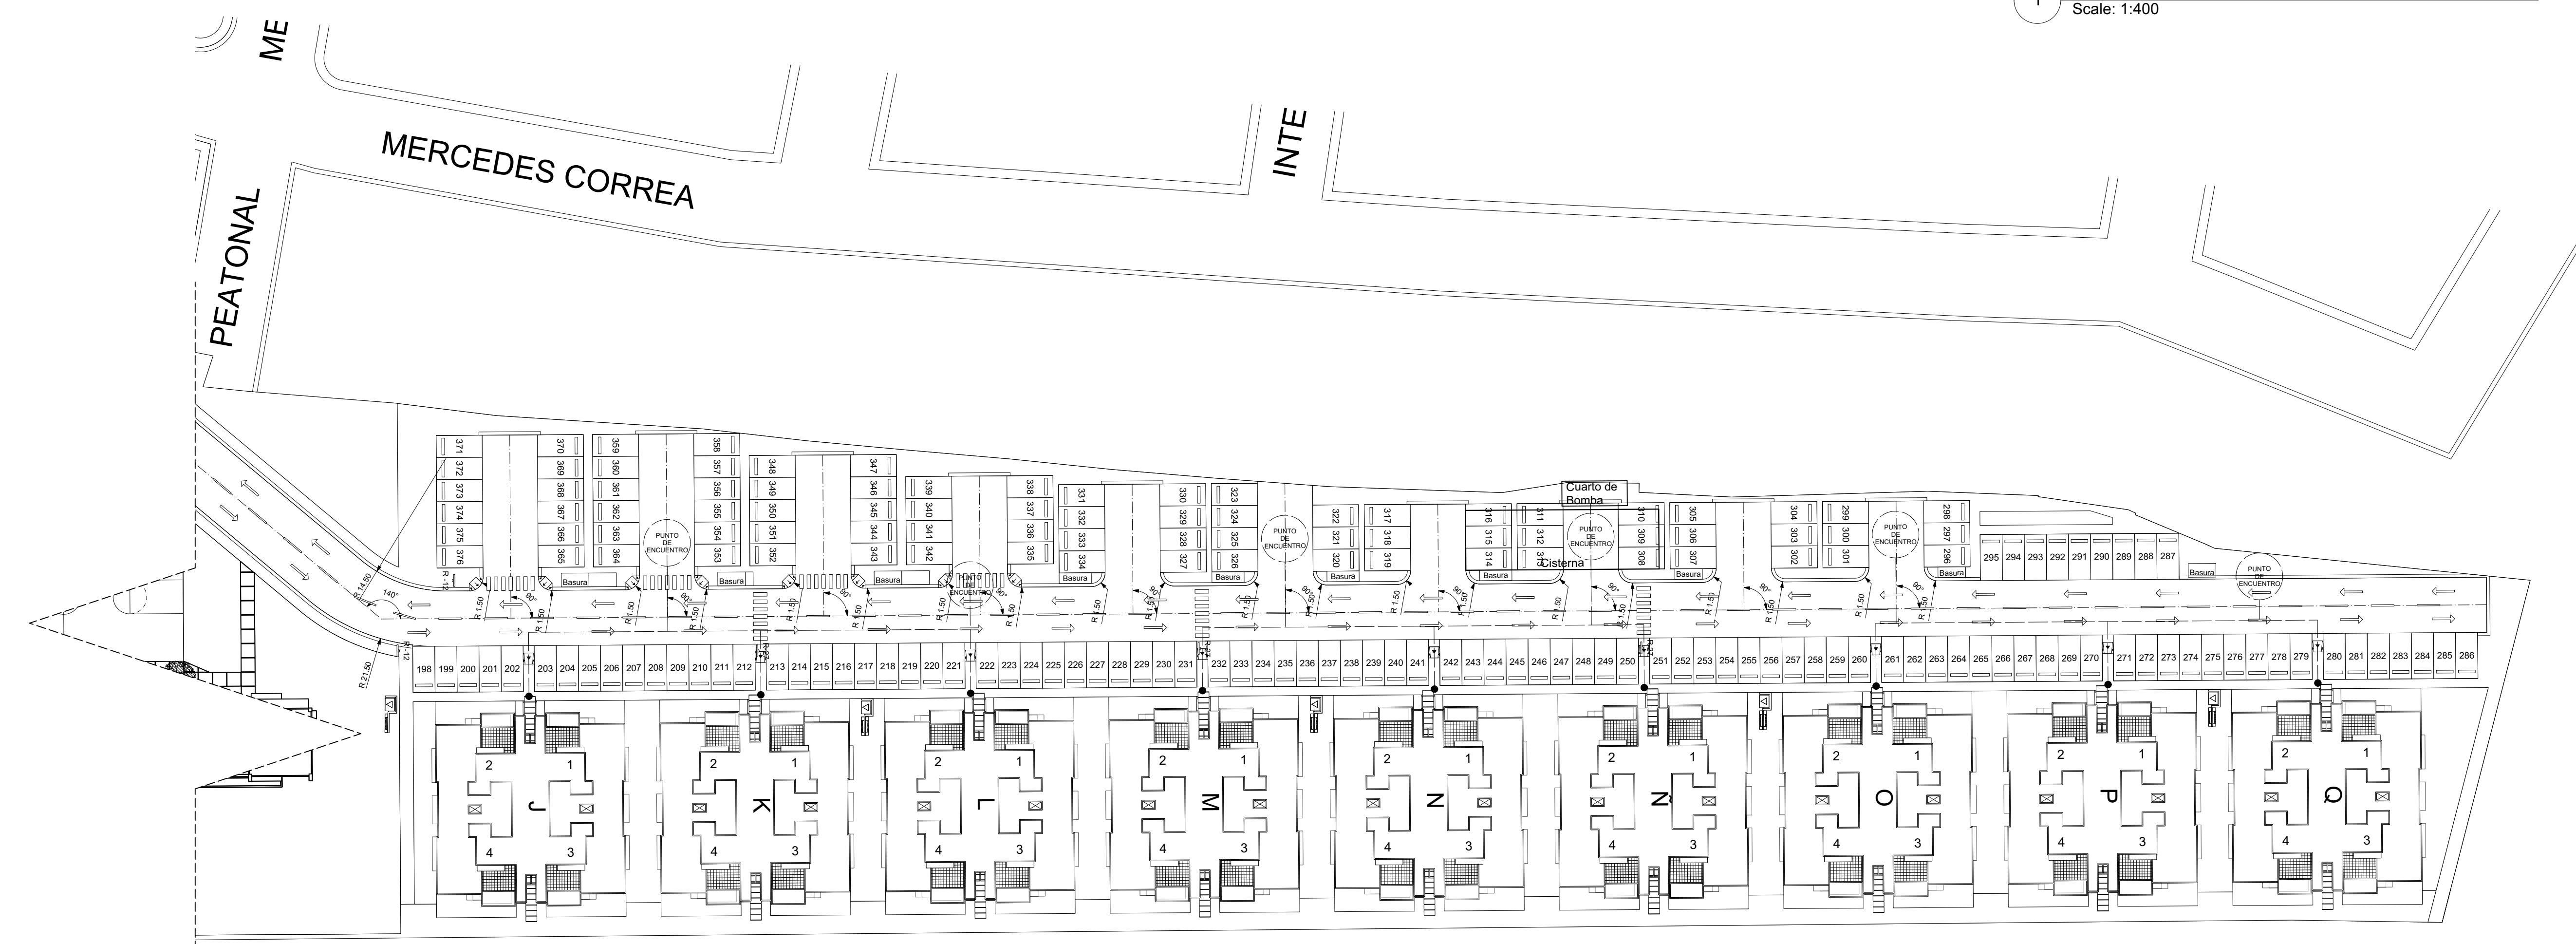

2 Detalle 2: Señalizaciones, Servicios, Ruta de Evacuación
Scale: 1:400

NOMBRE PROYECTO
Fideicomiso Residencial Manoguyabo 152
Carretera Manoguyabo, Santo Domingo Oeste

PROPIETARIO
Fiduciaria La Nacional actuando por cuenta y nombre del Fideicomiso Inmobiliario y de Garantía para el desarrollo del Proyecto de Viviendas de Bajo Costo "Residencial Manoguyabo 152"

CONSTRUCTORA
AL Constructora SRL

ARQUITECTURA
ARQ. HJALMAR DECENA
CODIA 20242

ESTUDIO HJALDO SRL
Ave. Nuñez de Cáceres 366, Torre Corporativo NC, 10140, Local 404, Los Milones, D. N. Rep. Dom.
www.estudiohjaldo.com • (809) 5402103

ESTRUCTURA
Ing. Rafael Rosario
CODIA 18538

SANITARIO
Ing. Raymond Martínez
CODIA 16564

ELECTRICO
Ing. Miguel Abreu
CODIA 8690

COLABORADORES
Arq. Evelyn González, Codia: 25424
Arq. Engels Flaz, Codia: 29392
Oscar H. Reyes

TIPOLOGIA
Site Plan

TITULO DIBUJO
**Detalle 1 y 2:
Señalizaciones,
Servicios, Rutas de
Evacuación**

FECHA 4/11/21	COD. DE LA HOJA A-005	ARCHIVO 20111-SP-Residencial Manoguyabo.vwx
DISCIPLINA ARQ	ESCALA INDICADA	HOJA 5/19