



PLANTA BAJA

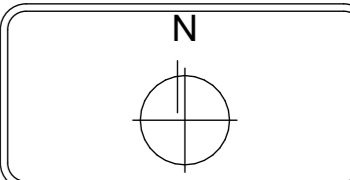

SIMBOLOGÍA Y NOTAS:


■ **ÁREA DISPONIBLE**

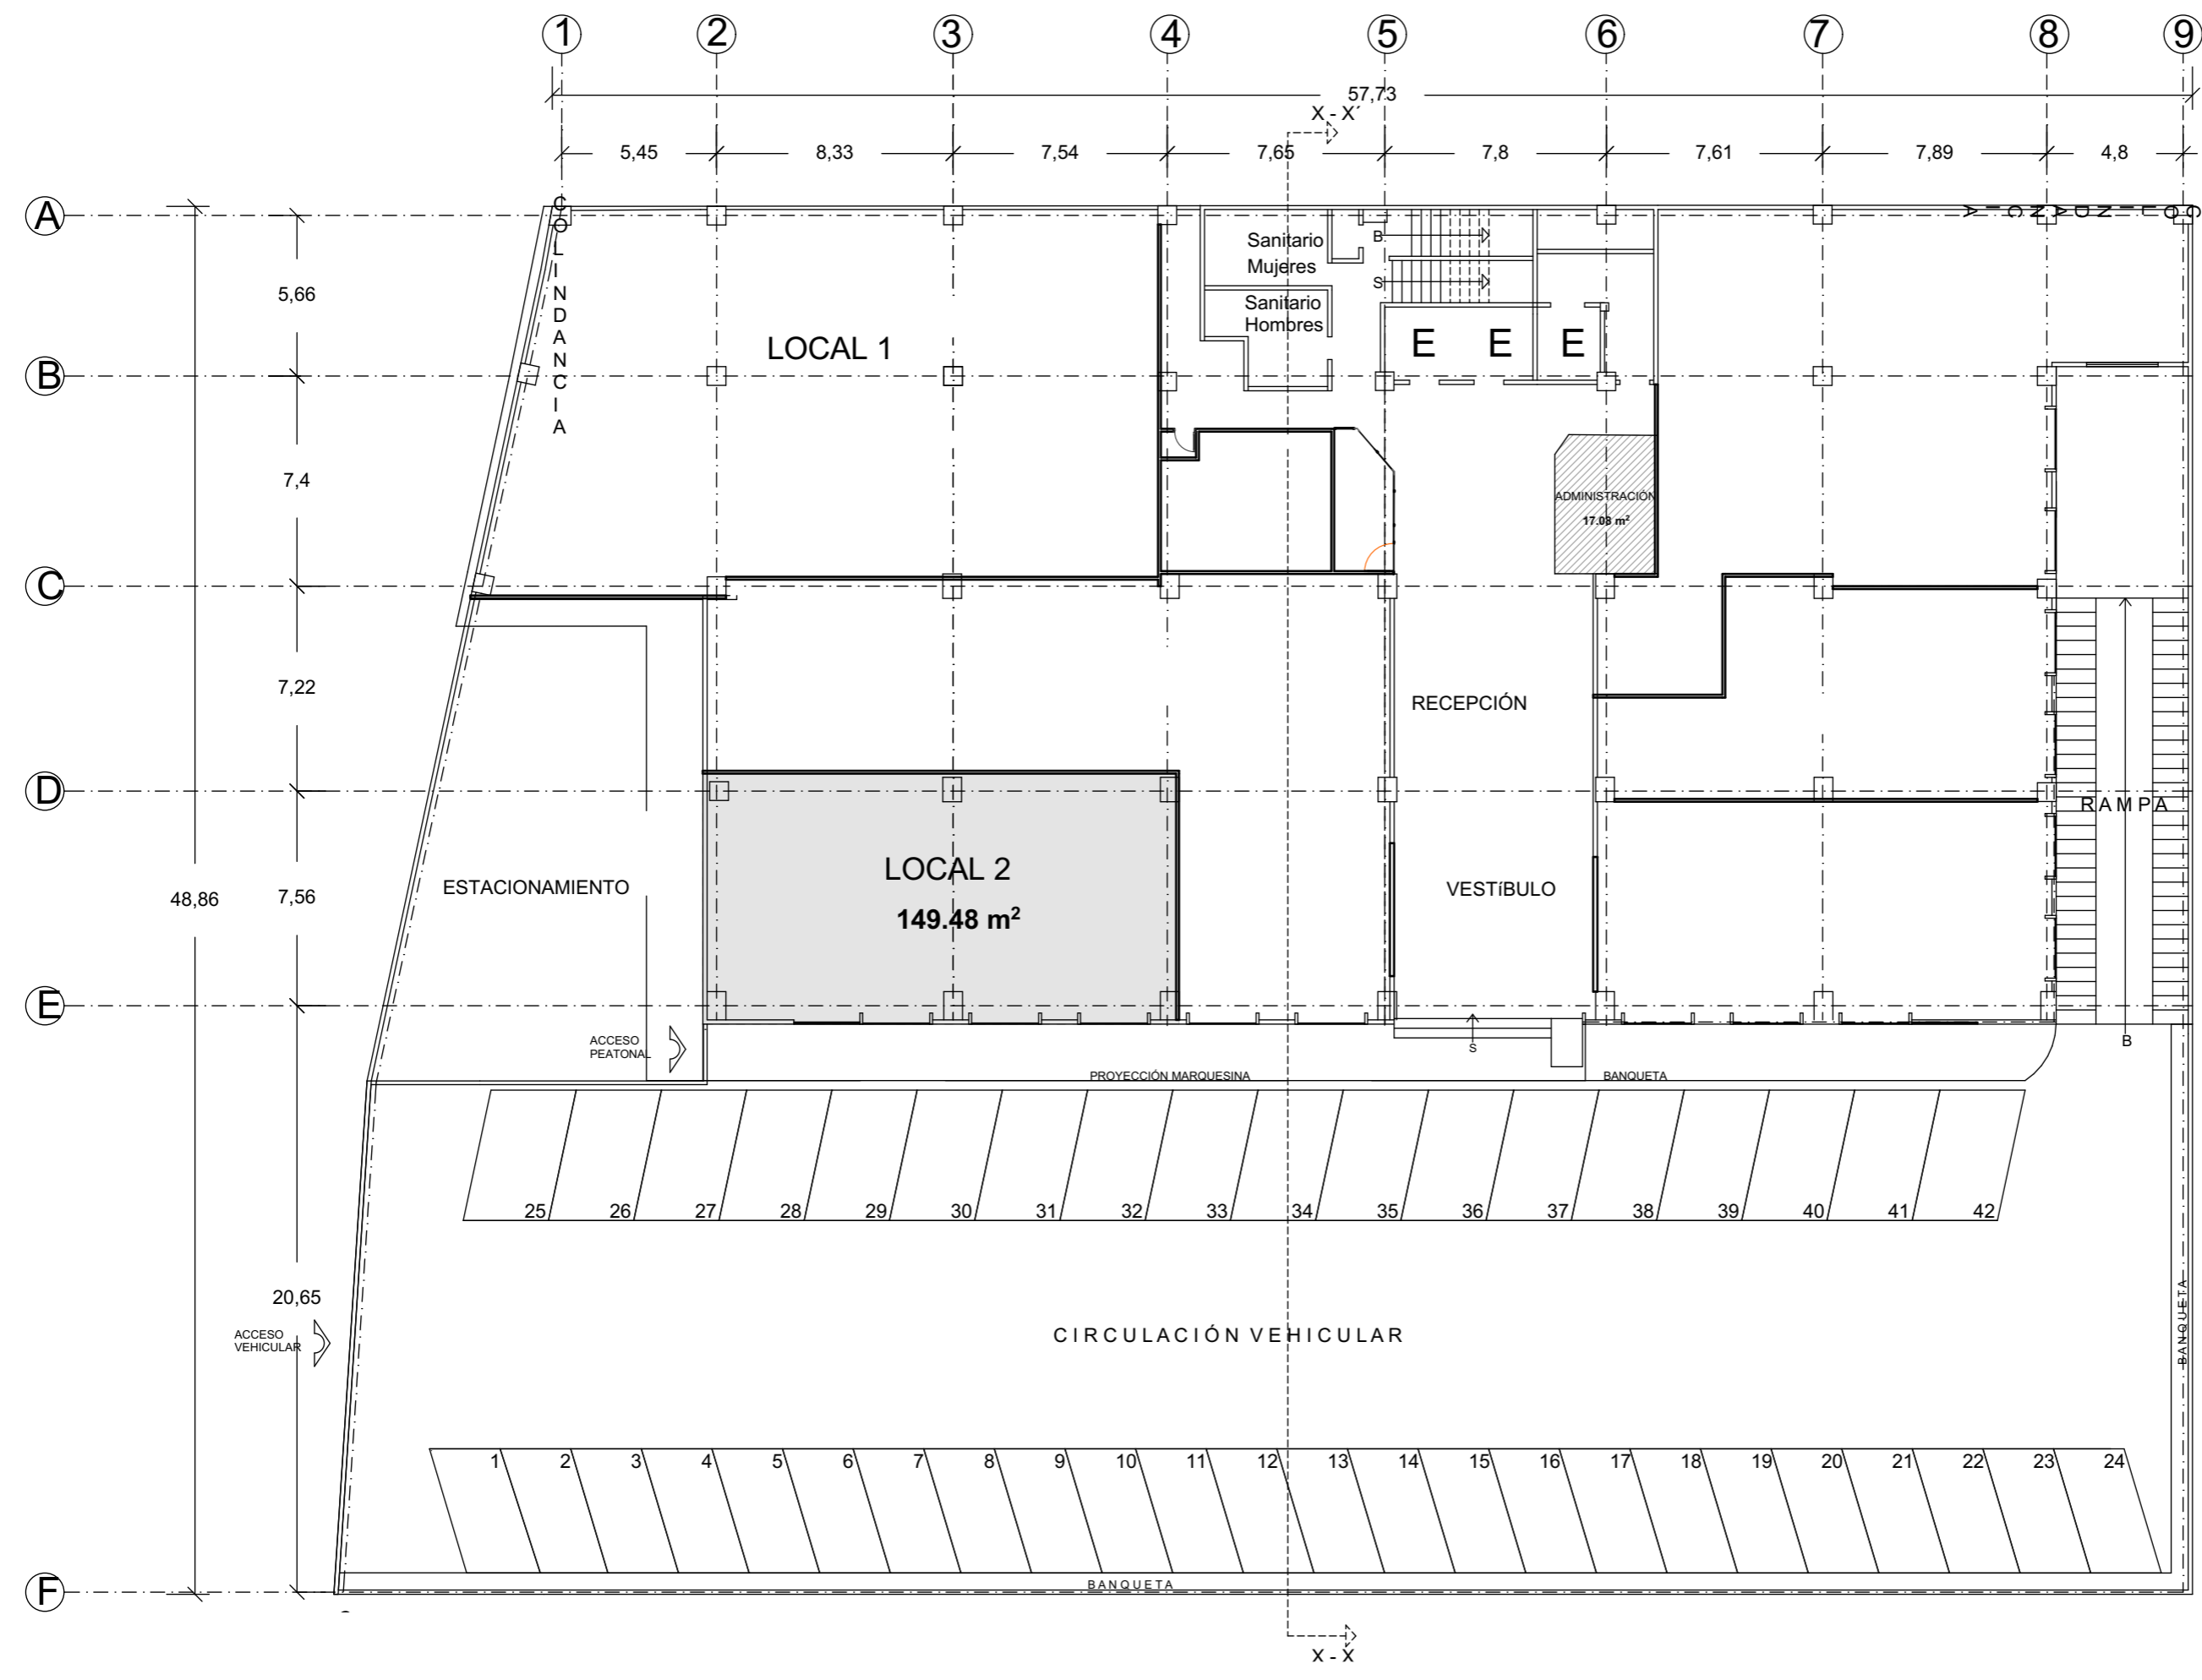

ID/Rev	CHD	Nombre del Cambio	Fecha

DIBUJO:

ARQ. CÉSAR OCAMPO

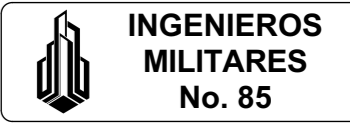

DIRECCIÓN: Ingenieros Militares 85, Residencial Lomas de Sotelo, Miguel Hidalgo, 11230, Naucalpan de Juárez, CDMX
 FECHA: MAYO 2022

CLIENTE: Grupo Inmobiliario JYSA
 COTAS: METROS
 ESCALA: 1:225
 CLAVE: **A-00**
 PLANO: Arquitectónico