

PROYECTO:
CASA DZITYA

DIRECCIÓN:
BELLAVISTA DZITYA

PLANO:
PLANTA ARQUITECTÓNICA BAJA

ARQ. RESPONSABLE:
ARQ. MARIO RENÁN LÓPEZ

PROPIETARIO:

UBICACIÓN:
MÉRIDA, YUCATÁN

No. DE PLANO:
1/2

CLAVE DEL PLANO:
ARQ-02

FECHA:
AGOSTO/21

ESCALA:
1:100


SUPERFICIE TERRENO:
284.2m²

M² PLANTA:
161.00m²


M² TOTALES:
328.28m²

SIMBOLOGÍA:
 NPT. INDICA NIVEL DE PISO TERMINADO
 NCT. INDICA NIVEL DE CABALLETE TERMINADO
 NMT. INDICA NIVEL DE MURO TERMINADO
 NAT. INDICA NIVEL DE AZOTEA TERMINADO
 BAP. BAJANTE DE AGUA PLUVIAL


EL CONTENIDO DE ESTE PLANO, TODOS SUS DISEÑOS, IDEAS Y PLANOS INDICADOS O REPRESENTADOS POR ESTOS DIBUJOS SON PROPIEDAD EXCLUSIVA DE VOLUMEN ARQUITECTURA. EL CUAL SE RESERVA EL DERECHO DE AUTOR, HABIENDO SIDO CREADOS Y DESARROLLADOS PARA EL USO DE ESTA EMPRESA EN RELACION CON EL PROYECTO ESPECIFICADO. NINGUNA DE ESTAS IDEAS, DISEÑOS Y PLANOS PODRÁN SER UTILIZADOS, EXPUUESTOS O PUBLICADOS, NI EDITADO, FOTOGRAFIADO, O REPRODUCIDOS POR PERSONA, CORPORACIÓN O SIMILAR SIN PERMISO O PREVIA AUTORIZACIÓN DE VOLUMEN, HACIÉNDOSE ACREDITORES A LOS QUE ASI LO HAGAN A LAS SANCIONES ESTABLECIDAS EN EL CAPÍTULO 8vo. DE LA LEY FEDERAL DEL DERECHO DE AUTOR.

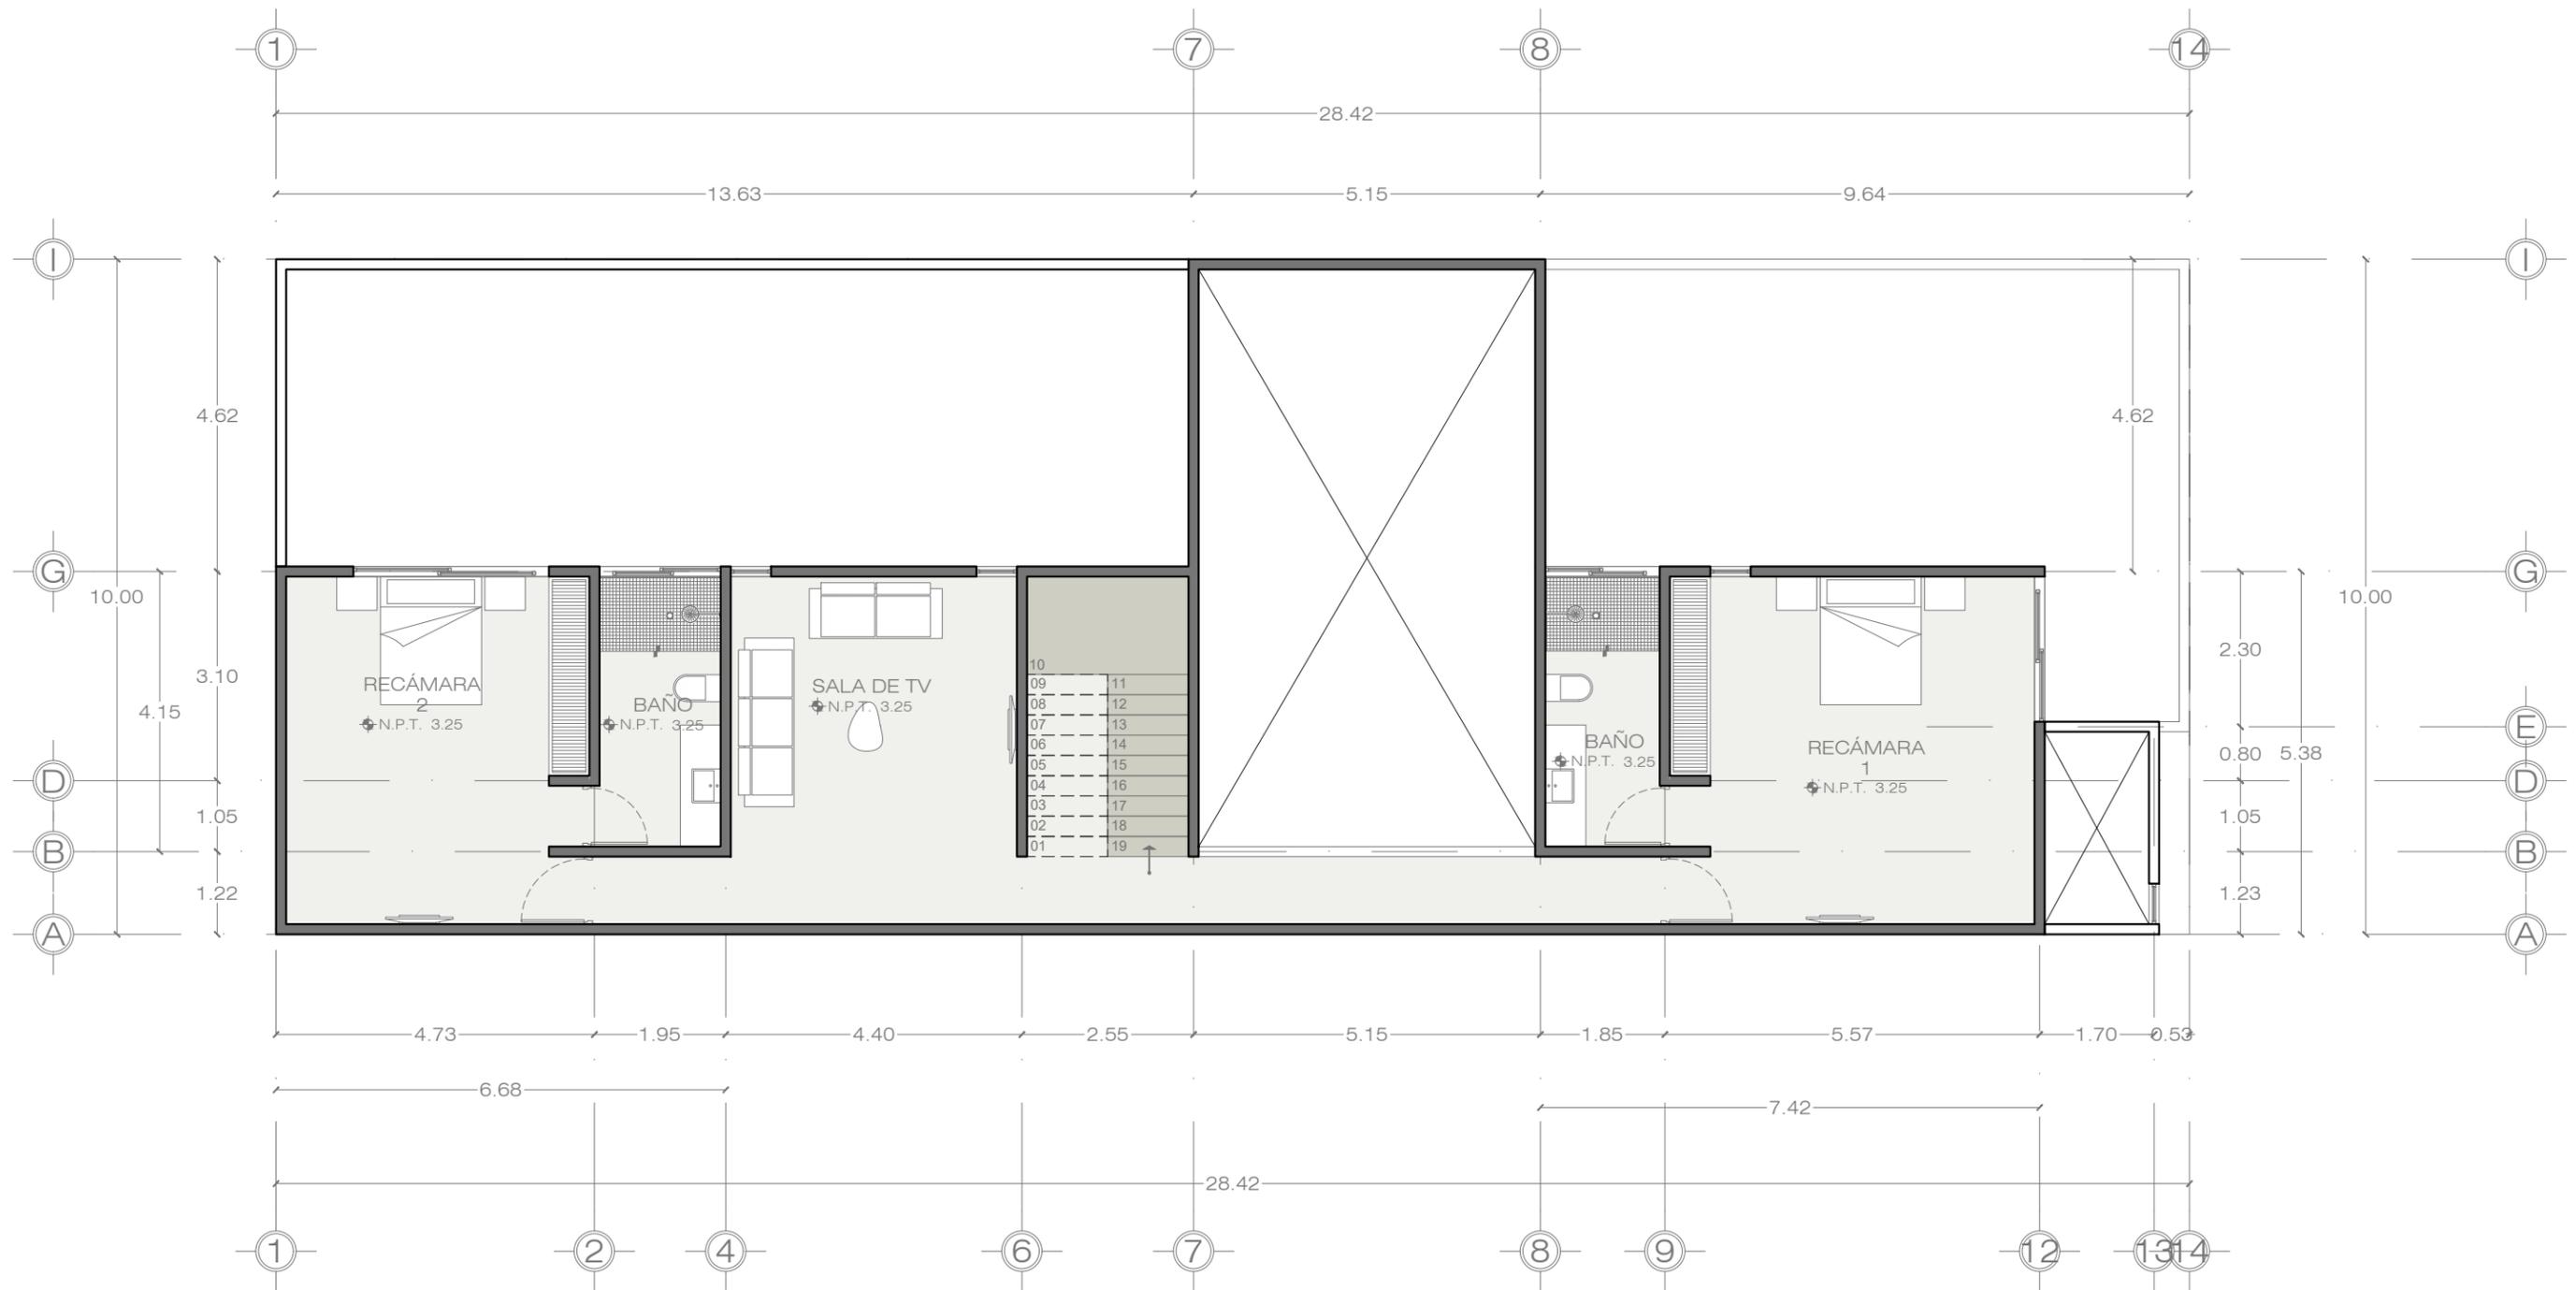

<p>NORTE</p>		PROYECTO: CASA DZITYA	PLANO: PLANTA ARQUITECTÓNICA ALTA	PROPIETARIO:	CLAVE DEL PLANO: ARQ-02	FECHA: AGOSTO/21	SIMBOLOGÍA: NPT. INDICA NIVEL DE PISO TERMINADO NCT. INDICA NIVEL DE CABALLETE TERMINADO NMT. INDICA NIVEL DE MURO TERMINADO NAT. INDICA NIVEL DE AZOTEA TERMINADO BAP. BAJANTE DE AGUA PLUVIAL	<small>EL CONTENIDO DE ESTE PLANO, TODOS SUS DISEÑOS, IDEAS Y PLANOS INDICADOS O REPRESENTADOS POR ESTOS DIBUJOS SON PROPIEDAD EXCLUSIVA DE VOLUMEN ARQUITECTURA EL CUAL SE RESERVA EL DERECHO DE AUTOR, HABIENDO SIDO CREADOS Y DESARROLLADOS PARA EL USO DE ESTA EMPRESA EN RELACION CON EL PROYECTO ESPECIFICADO. NINGUNA DE ESTAS IDEAS, DISEÑOS Y PLANOS PODRÁN SER UTILIZADOS, EXPUUESTOS O PUBLICADOS, NI EDITADO, FOTOGRAFADO, O REPRODUCIDOS POR PERSONA, CORPORACIÓN O SIMILAR SIN PERMISO O PREVIA AUTORIZACIÓN DE VOLUMEN, HACIÉNDOSE ACREDITORES A LOS QUE ASI LO HAGAN A LAS SANCIONES ESTABLECIDAS EN EL CAPÍTULO 8vo. DE LA LEY FEDERAL DEL DERECHO DE AUTOR.</small>
		DIRECCIÓN: BELLAVISTA DZITYA	ARQ. RESPONSABLE: ARQ. MARIO RENÁN LÓPEZ	UBICACIÓN: MÉRIDA, YUCATÁN	No. DE PLANO: 2/2	ESCALA: 1:100		

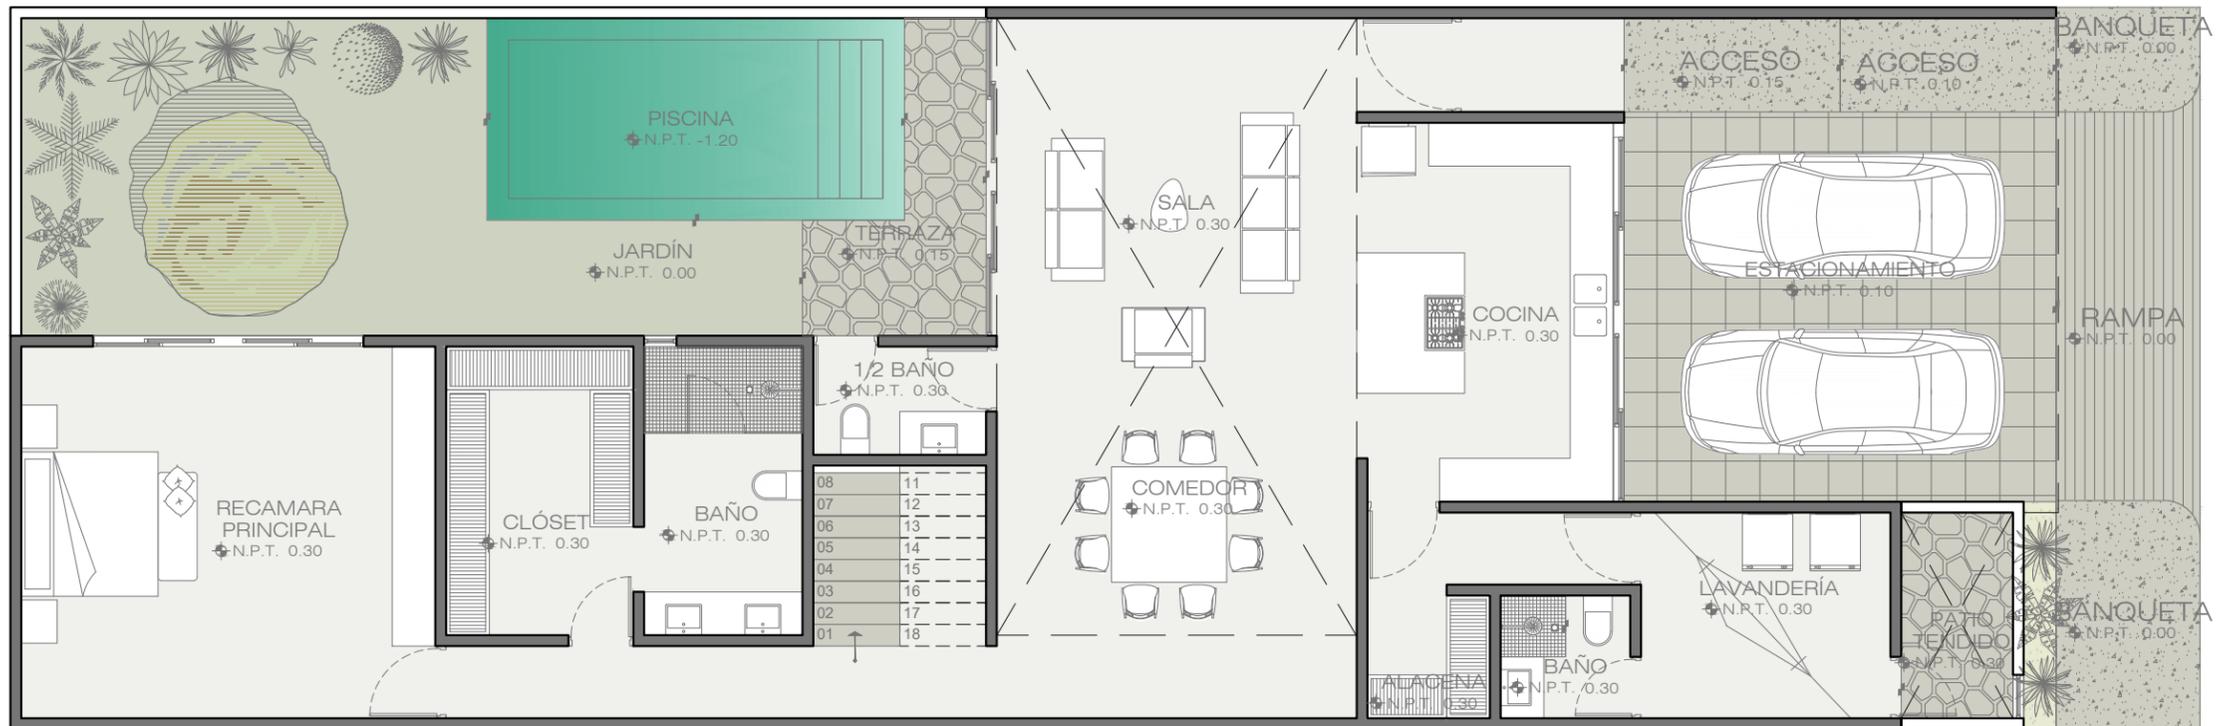

PLANTA BAJA

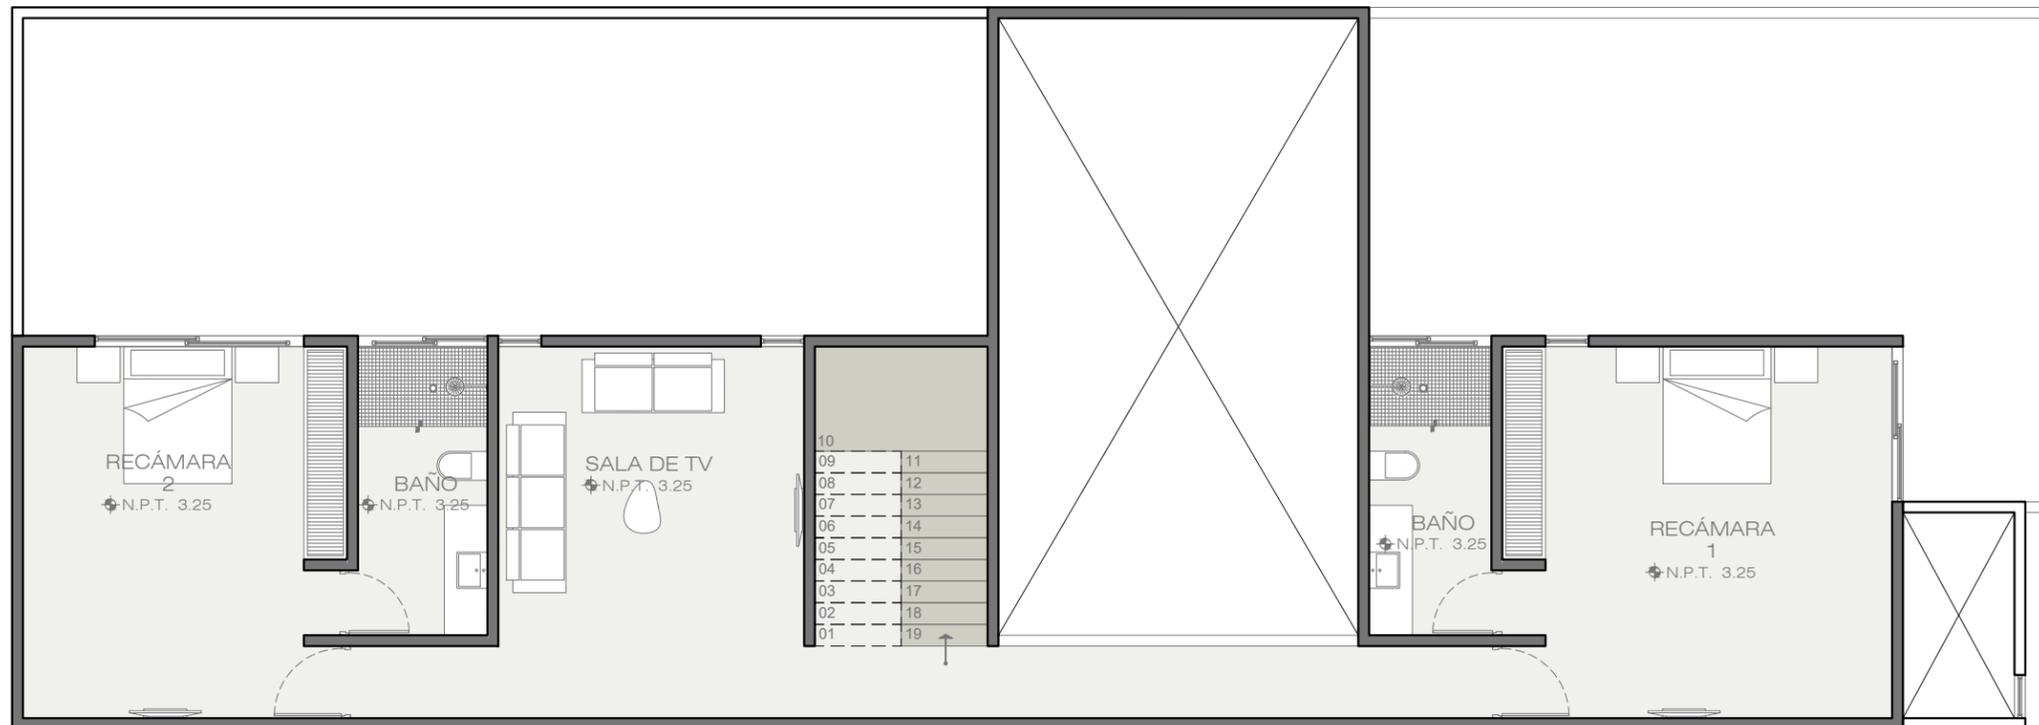

PLANTA ALTA

M2 DE TERRENO: 284.20
M2 DE CONSTRUCCIÓN: 328.28