



PLANTA BAJA

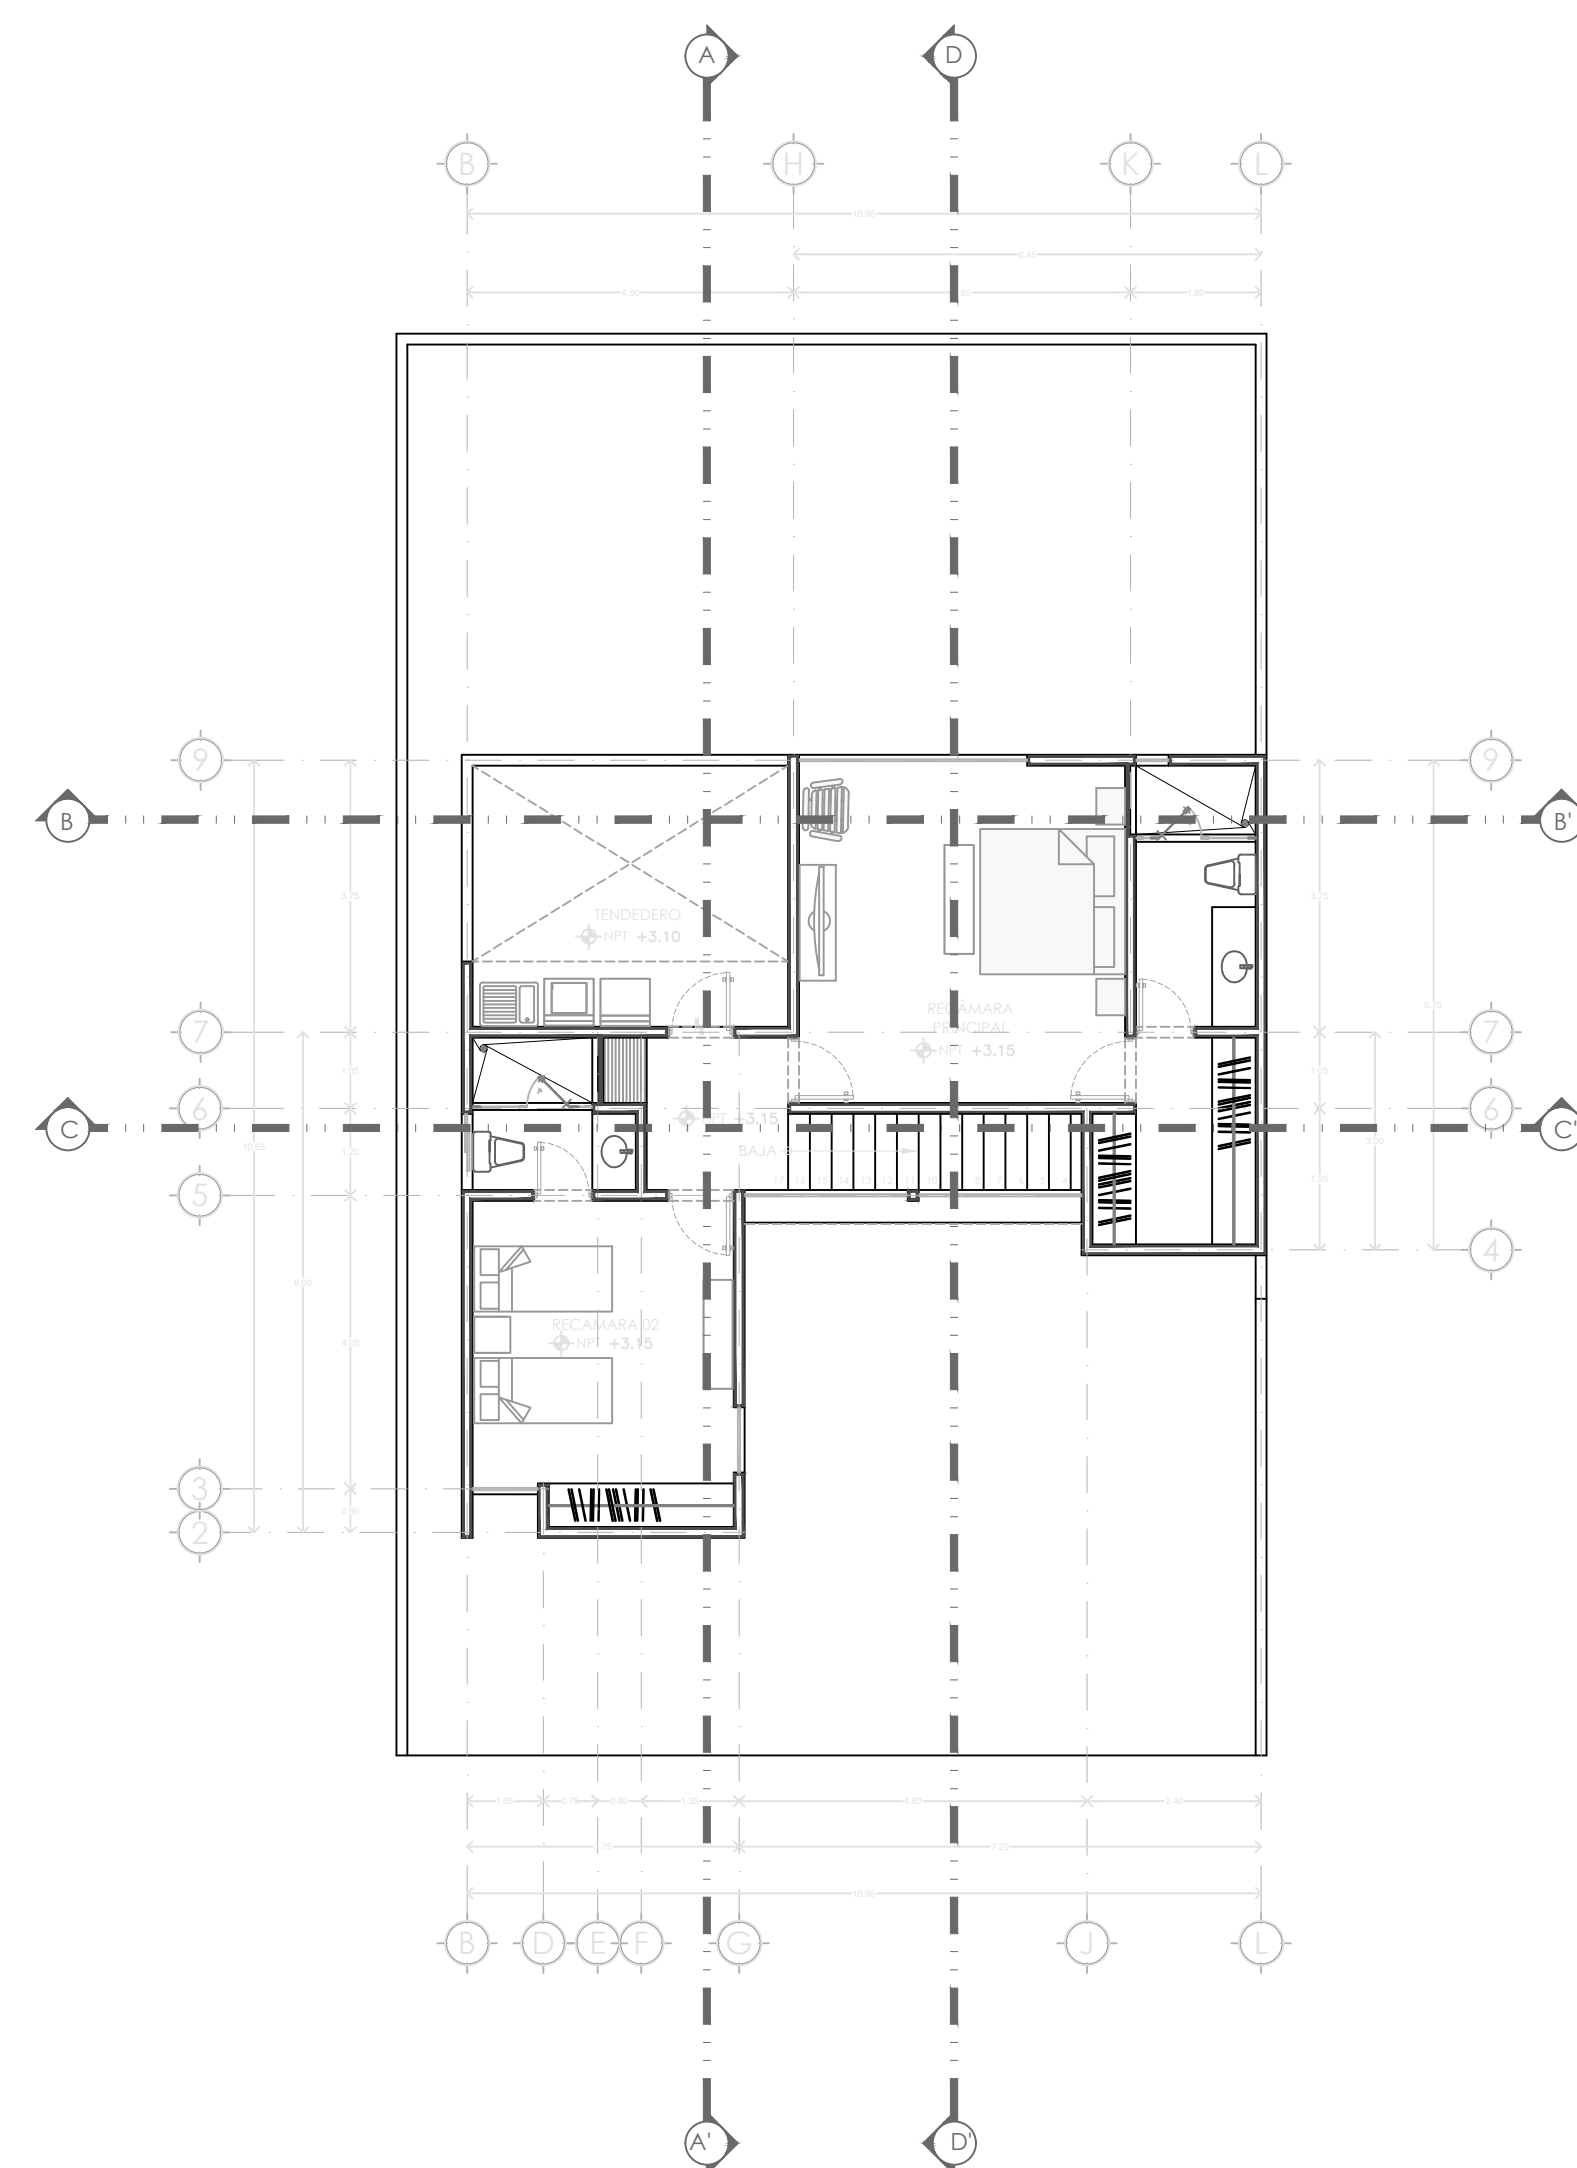

PLANTA ALTA

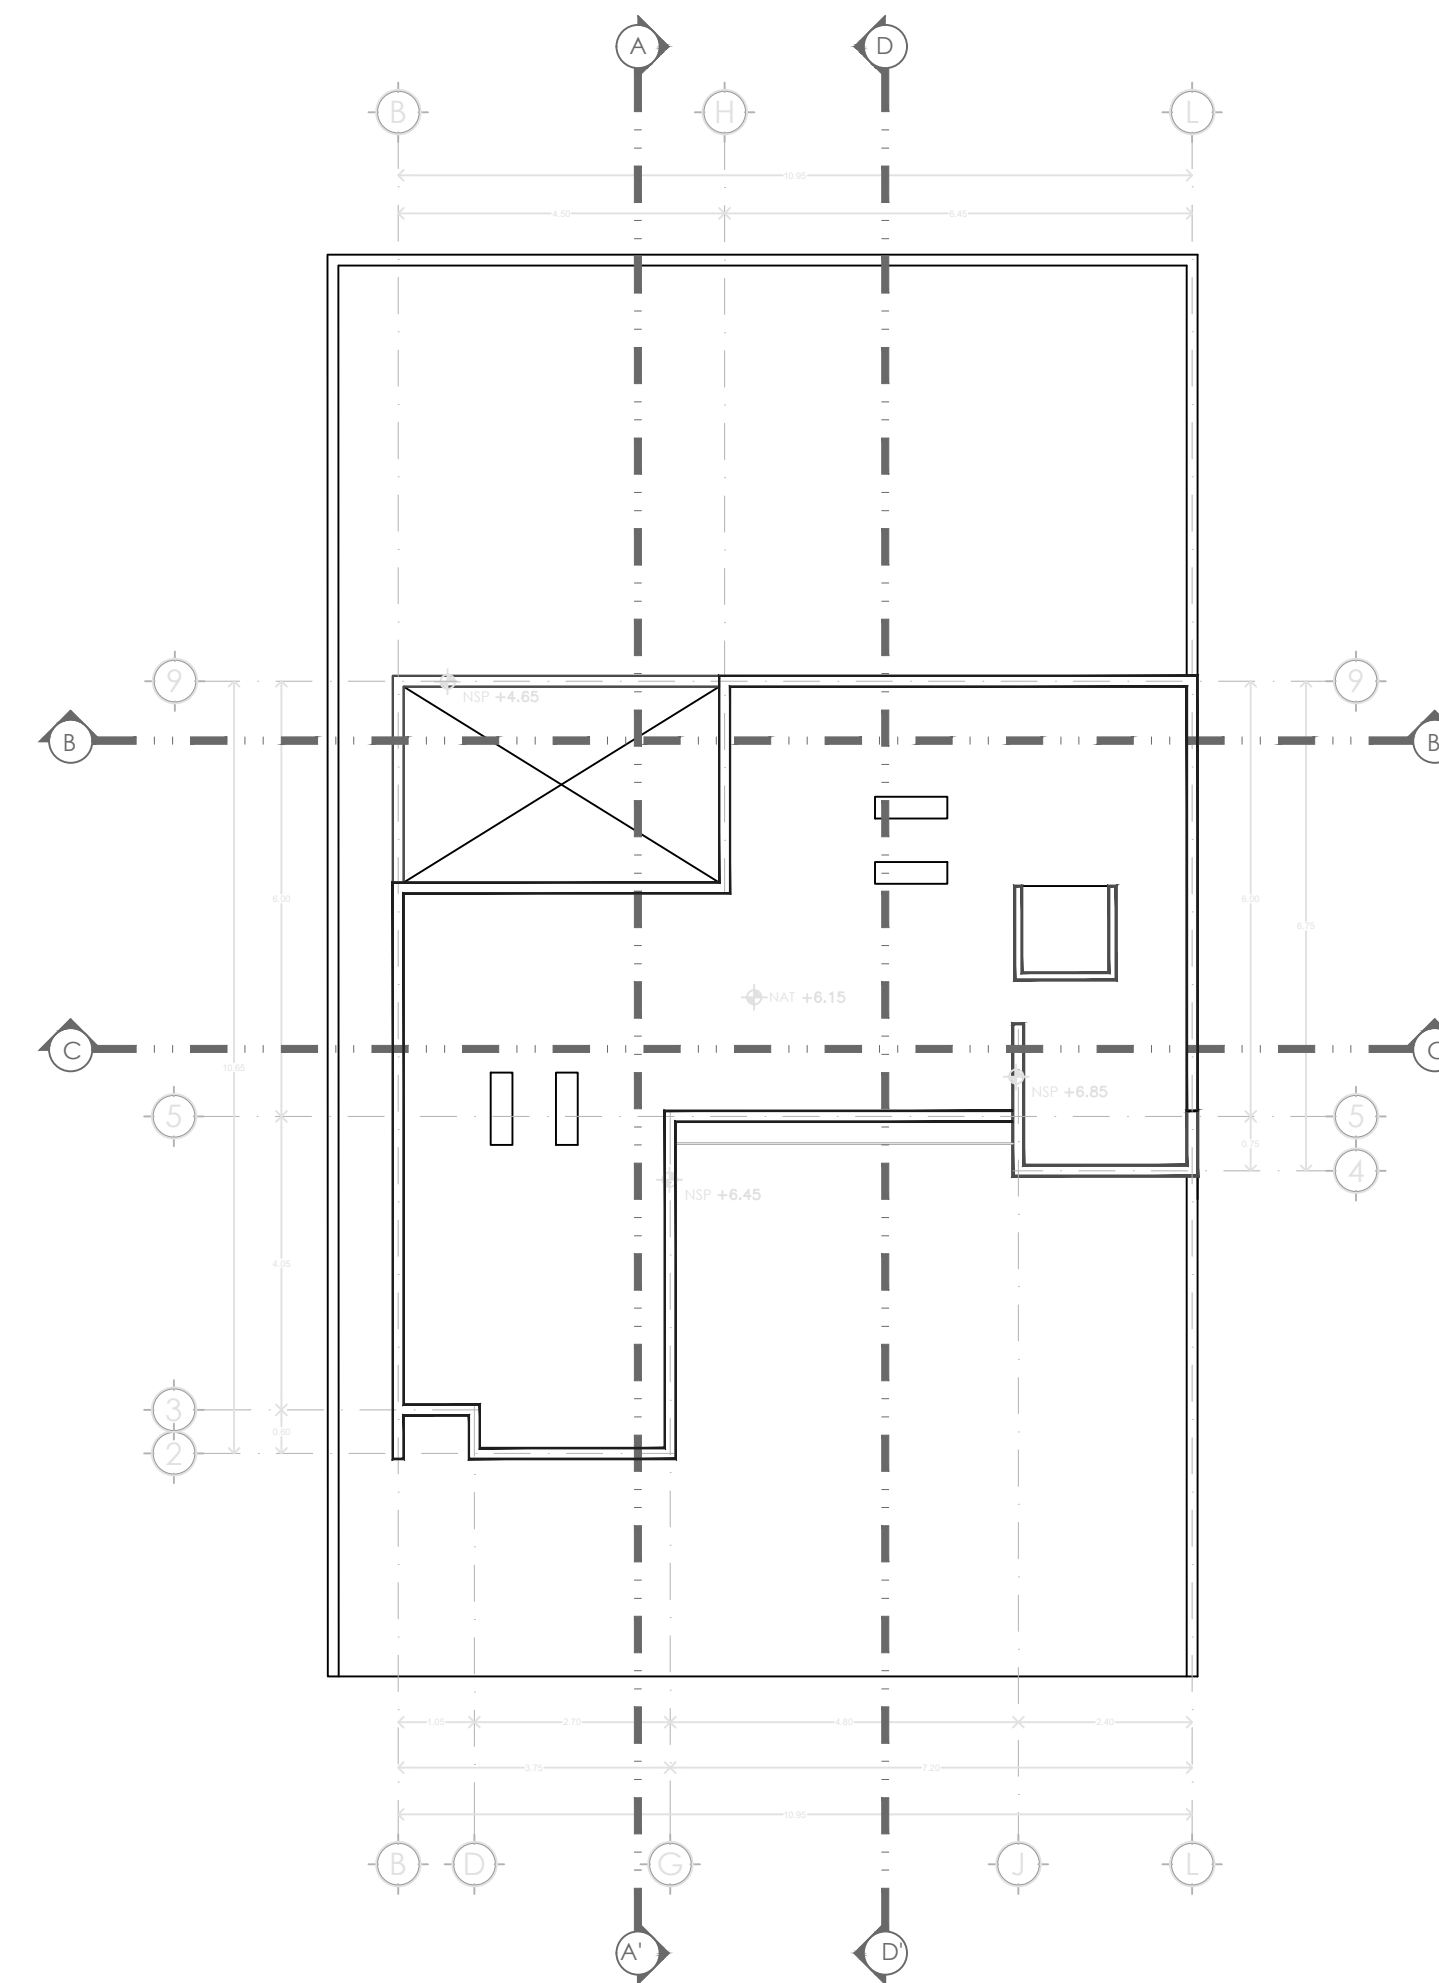

PLANTA AZOTEAS

EL CONTENIDO DE ESTE PLANO Y TODOS SUS
DISEÑOS, INVERSIONES Y DETALLES SON
EXCLUSIVA PROPIEDAD DE NOPAL STUDIO, LOS
CUALES SE RESERVAN EL DERECHO DE AUTOR.

EL CONTENIDO DE ESTE PLANO Y SU
INFORMACIÓN, ÚNICAMENTE PODRÁ SER
USADO EN EL PROYECTO PARA EL CUAL HA SIDO
EDITADO Y NO PODRÁ SER REPRODUCIDO
TOTAL O PARCIALMENTE POR MEDIOS
MECÁNICOS, ELECTRÓNICOS, FOTOGRÁFICOS O
CUALQUIER OTRO SIN PREVIA AUTORIZACIÓN.

NOTAS Y OBSERVACIONES.
TOMAR DIMENSIONES Y MEDICIONES DIRECTAS A
LA ESCALA DE ESTE PLANO ES RIESGO ÚNICO DEL
CONTRATISTA. LAS CUJALES DEBERÁN VERIFICARSE
EN LOS PLANOS ARQUITECTÓNICOS Y EN SU
CASO, EN LOS PLANOS DE TRAZO Y EN LAS
CONDICIONES PROPIAS DE LA OBRA.

LA CALIDAD DE LOS MATERIALES Y LAS
ESPECIFICACIONES CONTENIDAS EN ESTE PLANO,
ASÍ COMO SU PROCEDIMIENTO CONSTRUCTIVO,
SON PROPIEDAD DEL FABRICANTE Y DEL
CONTRATISTA O DISEÑADOR CORRESPONDIENTE.

**MODELO C BASE
PALMARA**



UBICACIÓN:
PALMARA RESIDENCIAL
PLAYA DEL CARMEN, Q. ROO, MEX.

PLANO:
PLANOS ARQUITECTÓNICOS
PLANTAS Y ALZADOS


DISEÑO:
ARQUITECTA
ADRIANA M. NÓVELO ARJONA
CED. PRO. 8900071

M. EN ARQUITECTURA
MA. FERNANDA PALMA DIAZ
CED. PRO. 6172618

NORTE:

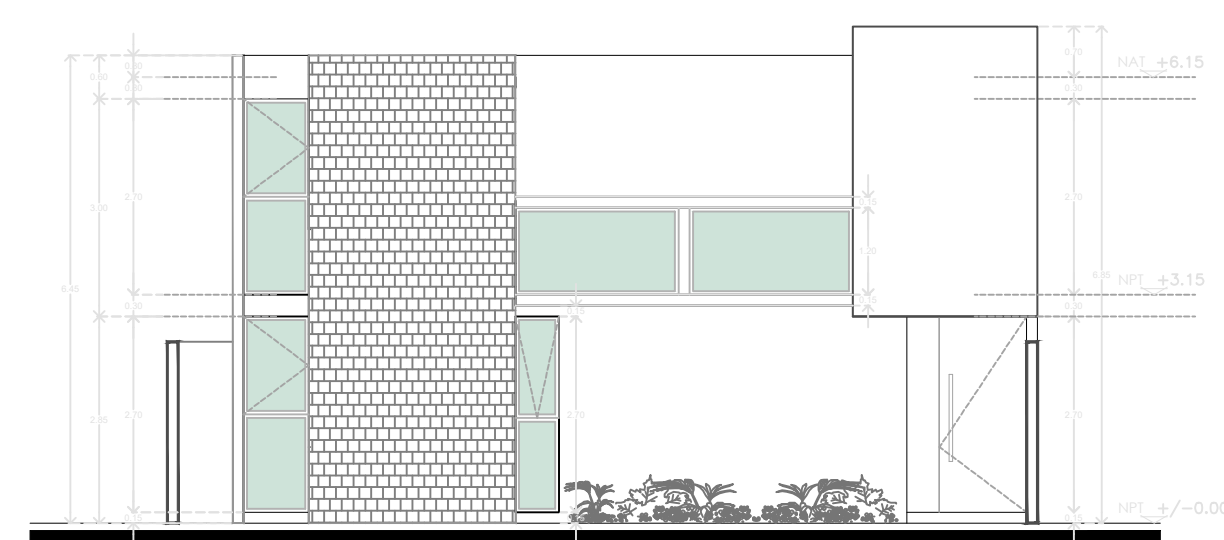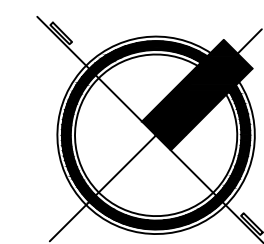


FACHADA PRINCIPAL

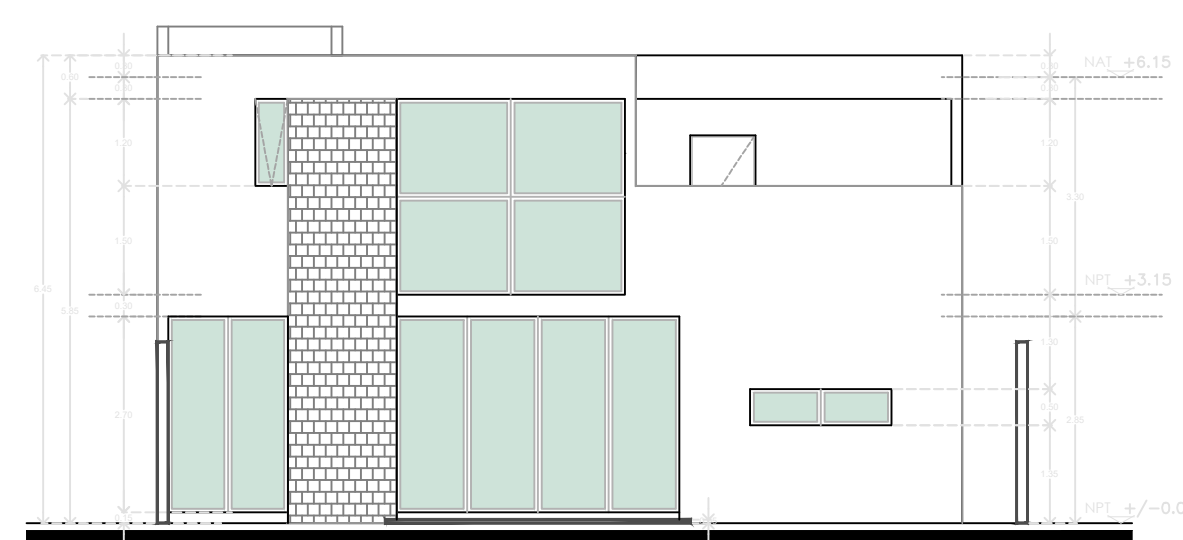


FACHADA TRASERA




FACHADA LATERAL

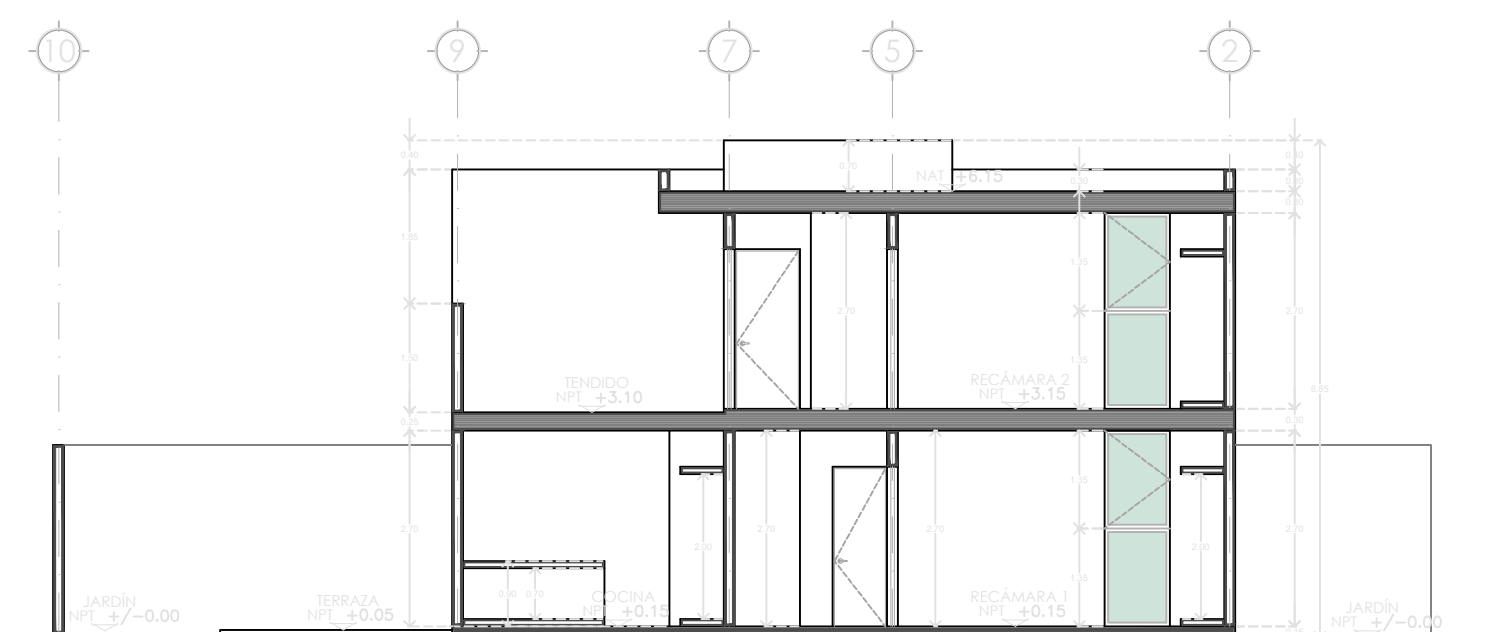


SECCION A-A

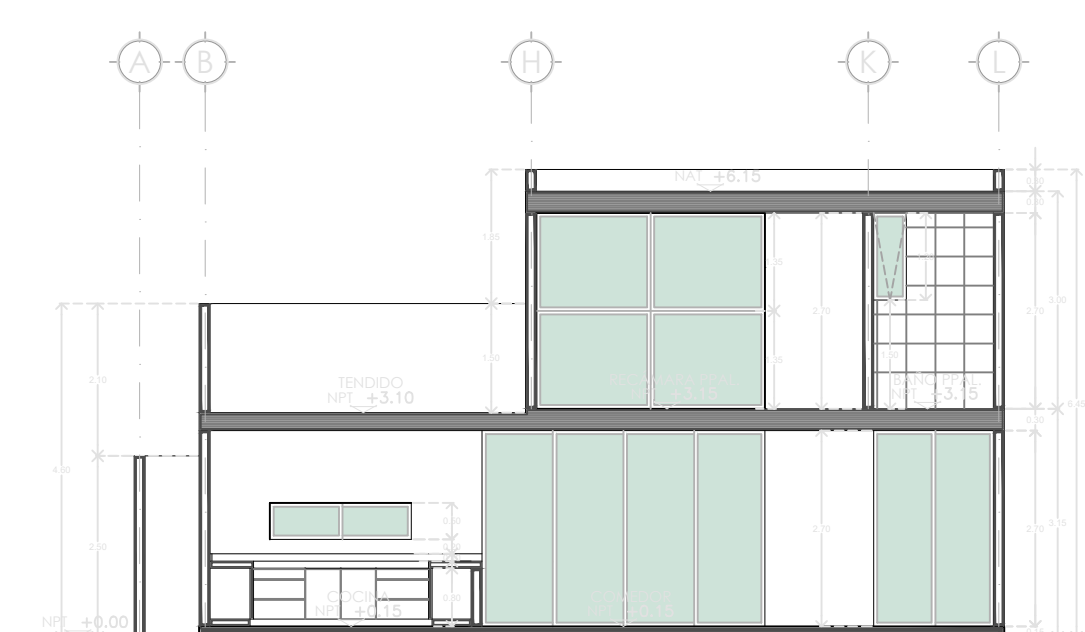

SECCION B-B'

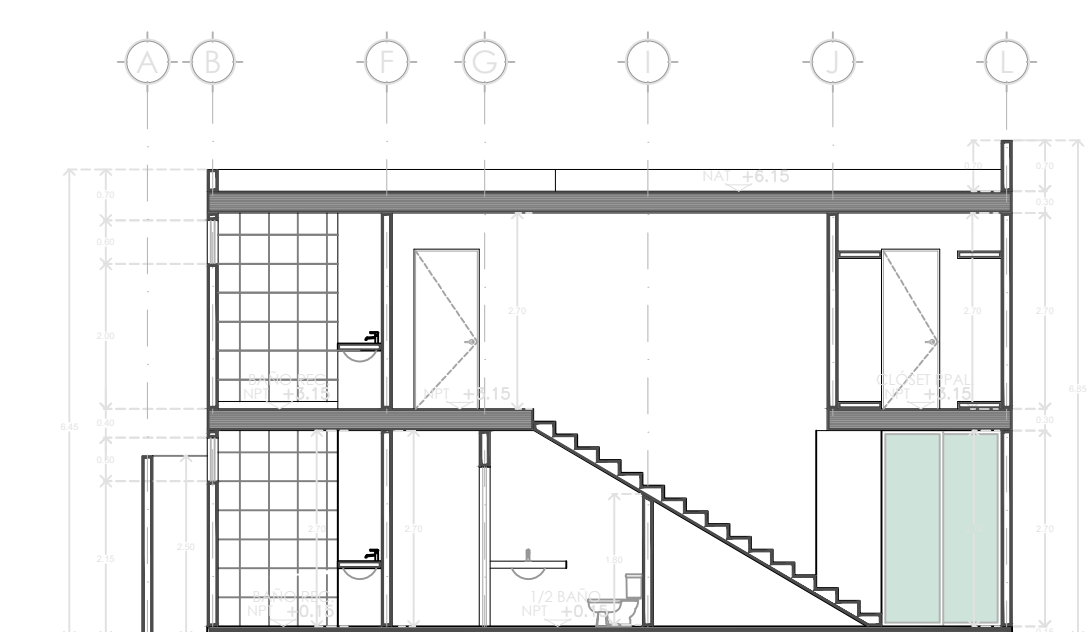

SECCION C-C'

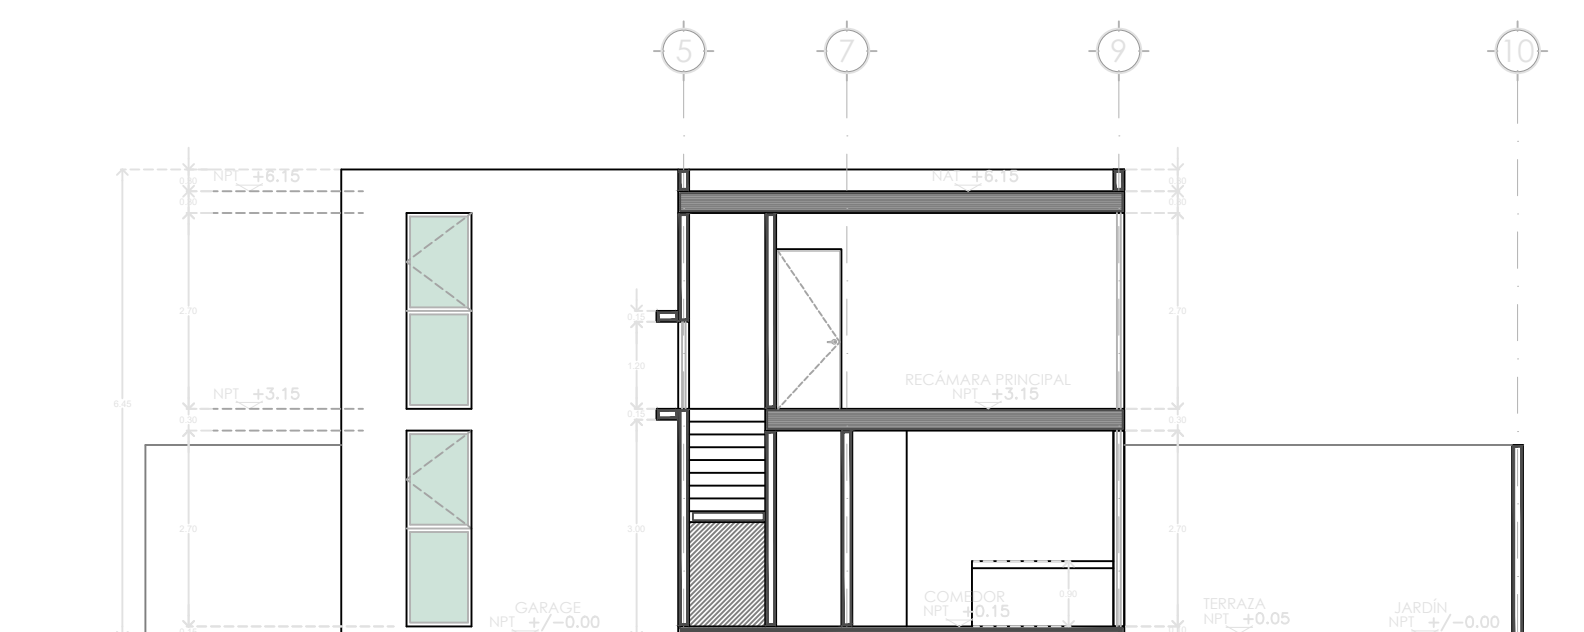

SECCION D-D

ESCALA: 1:100
FECHA: MARZO 2019

ARQ-01