


PLANTA ARQUITECTÓNICA
PLANTA BAJA
ESC. 1:75

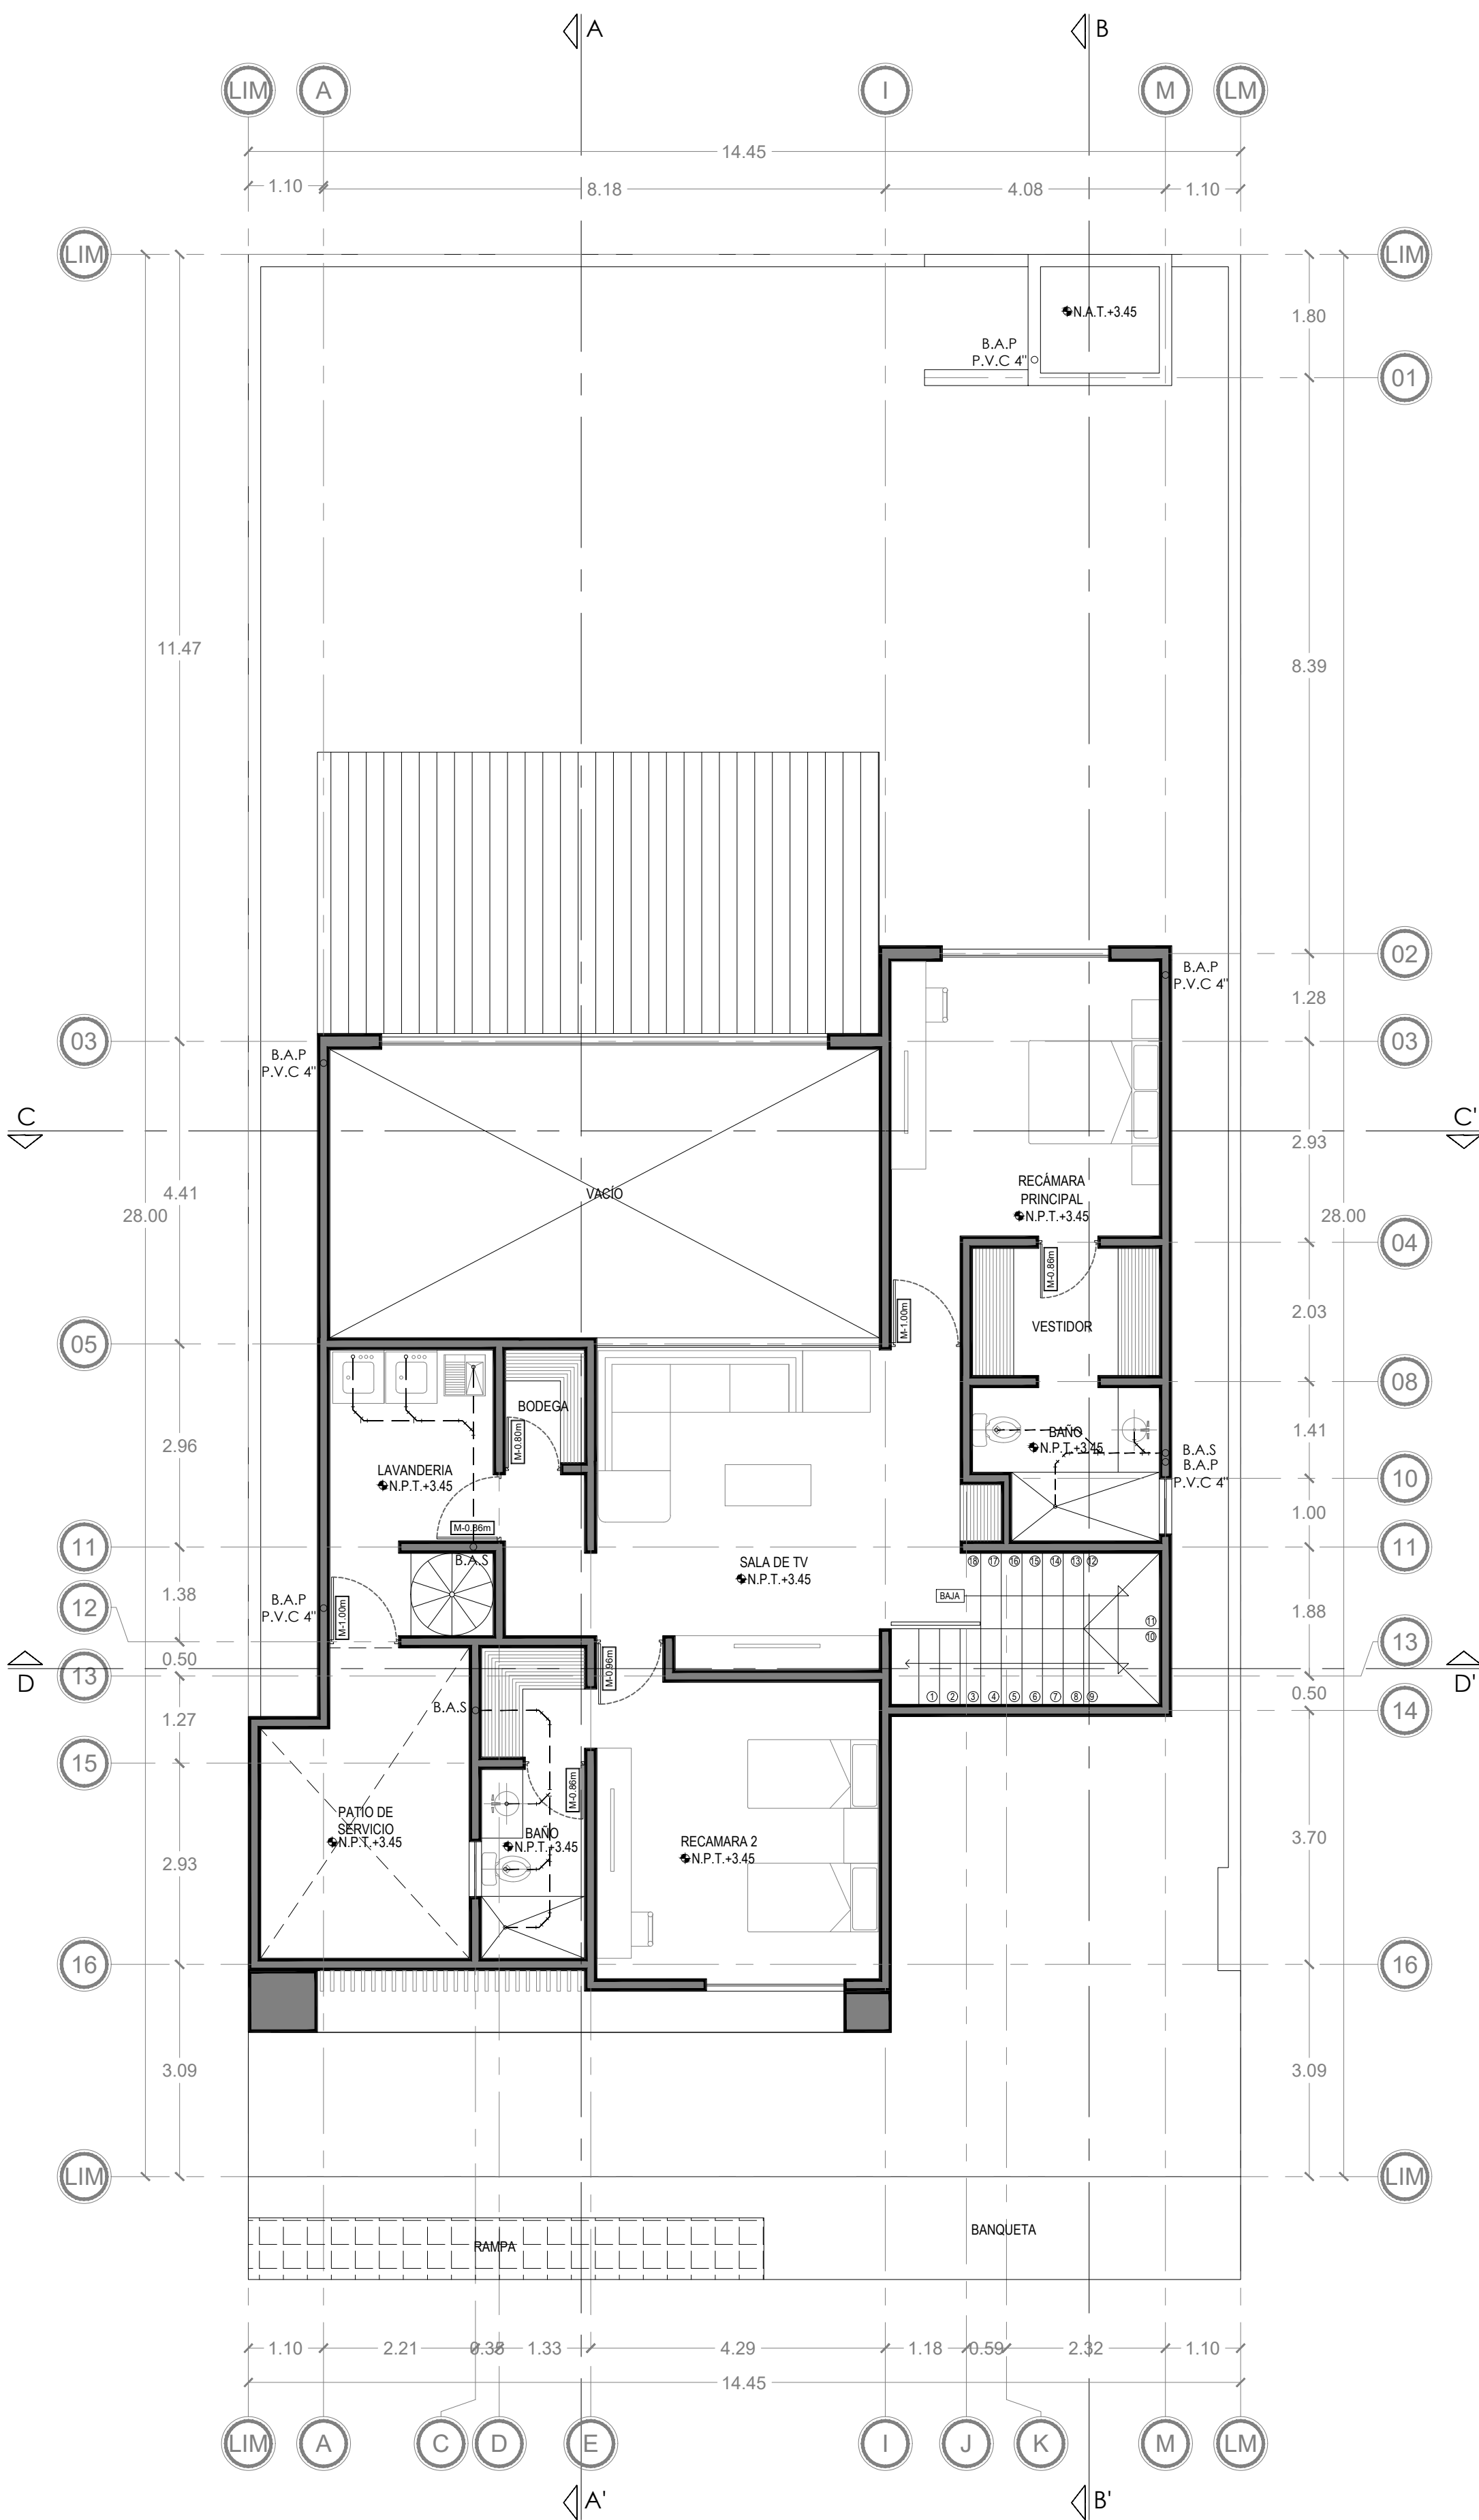

PLANTA ARQUITECTÓNICA
PLANTA ALTA
ESC. 1:75

CUADRO DE SIMBOLOGÍA	
	MURO DE BLOCK
	INDICA CAMBIO DE NIVEL
	LÍNEA DE PROYECCIÓN
	LÍNEA DE EJE
	EJE
	LÍNEA DE CORTE
	INDICA DIRECCIÓN DE CORTE
	INDICA CORTE
	PUERTA DE MADERA
	PUERTA LOUVER DE ALUMINIO
	CANCELERÍA DE ALUMINIO
	B.A.S. BAJAS AGUAS SANITARIAS (AGUAS NEGRAS)
	B.A.P. BAJA AGUA PLUVIAL
	N.P.T. NIVEL DE PISO TERMINADO
	N.A.T. NIVEL DE AZOTEA TERMINADO
	N.P.T. NIVEL DE PISO TERMINADO
	N.L.T. NIVEL DE LOSA TERMINADO
	N.L.T. NIVEL DE LECHO INFERIOR TERMINADO
	N.C.T. NIVEL DE CABALLETE TERMINADO

DATOS GENERALES	
LOTE	44
SUBCONDOMINIO	
USO	CASA HABITACIÓN
SUPERFICIE	406.21 m2

METROS CUADRADOS CASA ENTREPARQUES	
PLANTA BAJA	140.35 m2
PLANTA ALTA	153.68 m2
TOTAL M2 CONSTRUCCIÓN	294.03m2

*LAS BAJANTES DE AGUAS PLUVIALES (B.A.P.) SERÁN DESCARGADAS EN PASILLOS DE ÁREA VERDE O ÁREAS PERMEABLES SEGÚN SEA EL CASO

CROQUIS DE LOCALIZACIÓN

LOCALIZACIÓN:

NOTAS Y ESPECIFICACIONES

REVISIONES

No.	FECHA	FIRMA	OBSERVACIONES

PROYECTO: CASA ENTREPARQUES

PROPIETARIO: -

DESARROLLADOR: -

UBICACIÓN: PRIVADA ENTREPARQUES

PROYECTO: CONSTRUDAR+TOUSSAINT

RESPONSABLE: ING. EDUARDO MARQUEZ SIERRA

CEDULA: 1416551 REGISTRO OBRAS PÚBLICAS: M-081

PLANO: ARQUITECTÓNICOS

ESCALA: 1:75 ARCHIVO: ENTRE PARQUES.DWG

FECHA: 10 DE MARZO DE 2022

CLAVE: ARQ-01

CONSTRUDAR+TOUSSAINT