
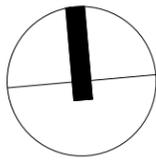


PLANTA BAJA
126.73 M2

PLANTAS ARQUITECTÓNICAS, CASA TIPO_ARBELIA


		PROYECTO: CASA VENTA ARBELIA	SIMBOLOGÍA: +TODAS LAS COTAS ESTÁN EN METROS +TODAS LAS MEDIDAS SE DEBERÁN RECTIFICAR EN OBRA +LOS NIVELES DE PISO TERMINADO (N.P.T.) DE LA CASA PUEDE VARIAR DEPENDIENDO DE LA NATURALEZA DEL TERRENO	FECHA: 06/06/2023	NÚMERO: 02	<h1>ARQ 02</h1>								
		CLIENTE: GRUPO NODOX		DIBUJÓ: MFNC	ESCALA: 1:100									
		UBICACIÓN: PRIVADA ARBELIA		<table border="1"> <thead> <tr> <th>ESPACIO</th> <th>ÁREA</th> </tr> </thead> <tbody> <tr> <td>PLANTA BAJA</td> <td>126.73M2</td> </tr> <tr> <td>PLANTA ALTA</td> <td>89.10M2</td> </tr> <tr> <td>TOTAL</td> <td>215.83M2</td> </tr> </tbody> </table>			ESPACIO	ÁREA	PLANTA BAJA	126.73M2	PLANTA ALTA	89.10M2	TOTAL	215.83M2
		ESPACIO		ÁREA										
PLANTA BAJA	126.73M2													
PLANTA ALTA	89.10M2													
TOTAL	215.83M2													
TIPO: ARQUITECTÓNICO														

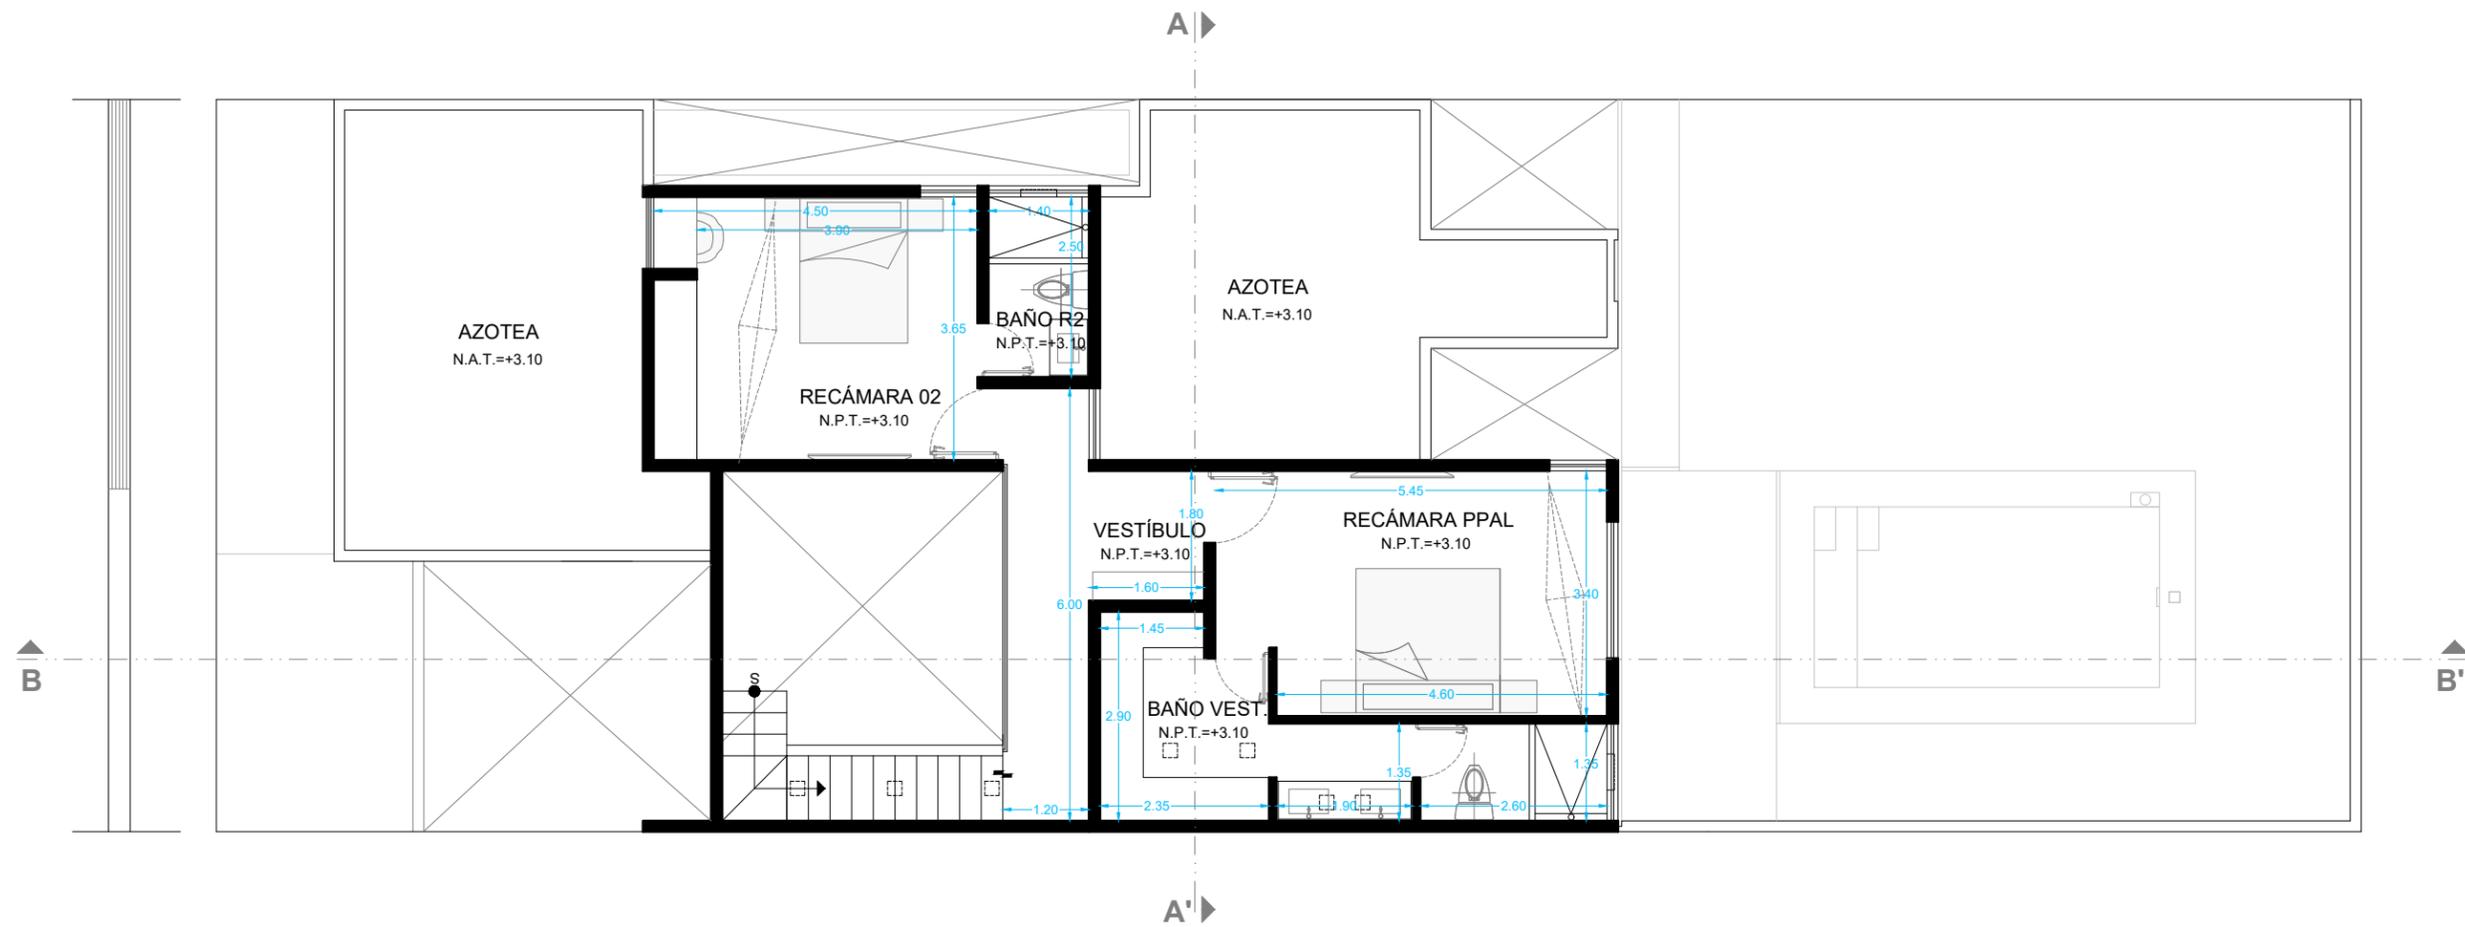

PLANTA ALTA
89.10 M2


PLANTAS ARQUITECTÓNICAS, CASA TIPO_ARBELIA


	PROYECTO: CASA VENTA ARBELIA	SIMBOLOGÍA: +TODAS LAS COTAS ESTÁN EN METROS +TODAS LAS MEDIDAS SE DEBERÁN RECTIFICAR EN OBRA +LOS NIVELES DE PISO TERMINADO (N.P.T.) DE LA CASA PUEDE VARIAR DEPENDIENDO DE LA NATURALEZA DEL TERRENO	<table border="1"> <thead> <tr> <th>ESPACIO</th> <th>ÁREA</th> </tr> </thead> <tbody> <tr> <td>PLANTA BAJA</td> <td>126.73M2</td> </tr> <tr> <td>PLANTA ALTA</td> <td>89.10M2</td> </tr> <tr> <td>TOTAL</td> <td>215.83M2</td> </tr> </tbody> </table>	ESPACIO	ÁREA	PLANTA BAJA	126.73M2	PLANTA ALTA	89.10M2	TOTAL	215.83M2	FECHA: 06/06/2023	NÚMERO: 03	ARQ 03
	ESPACIO			ÁREA										
PLANTA BAJA	126.73M2													
PLANTA ALTA	89.10M2													
TOTAL	215.83M2													
CLIENTE: GRUPO NODOX	UBICACIÓN: PRIVADA ARBELIA	TIPO: ARQUITECTÓNICO	DIBUJÓ: MFNC	ESCALA: 1:100										

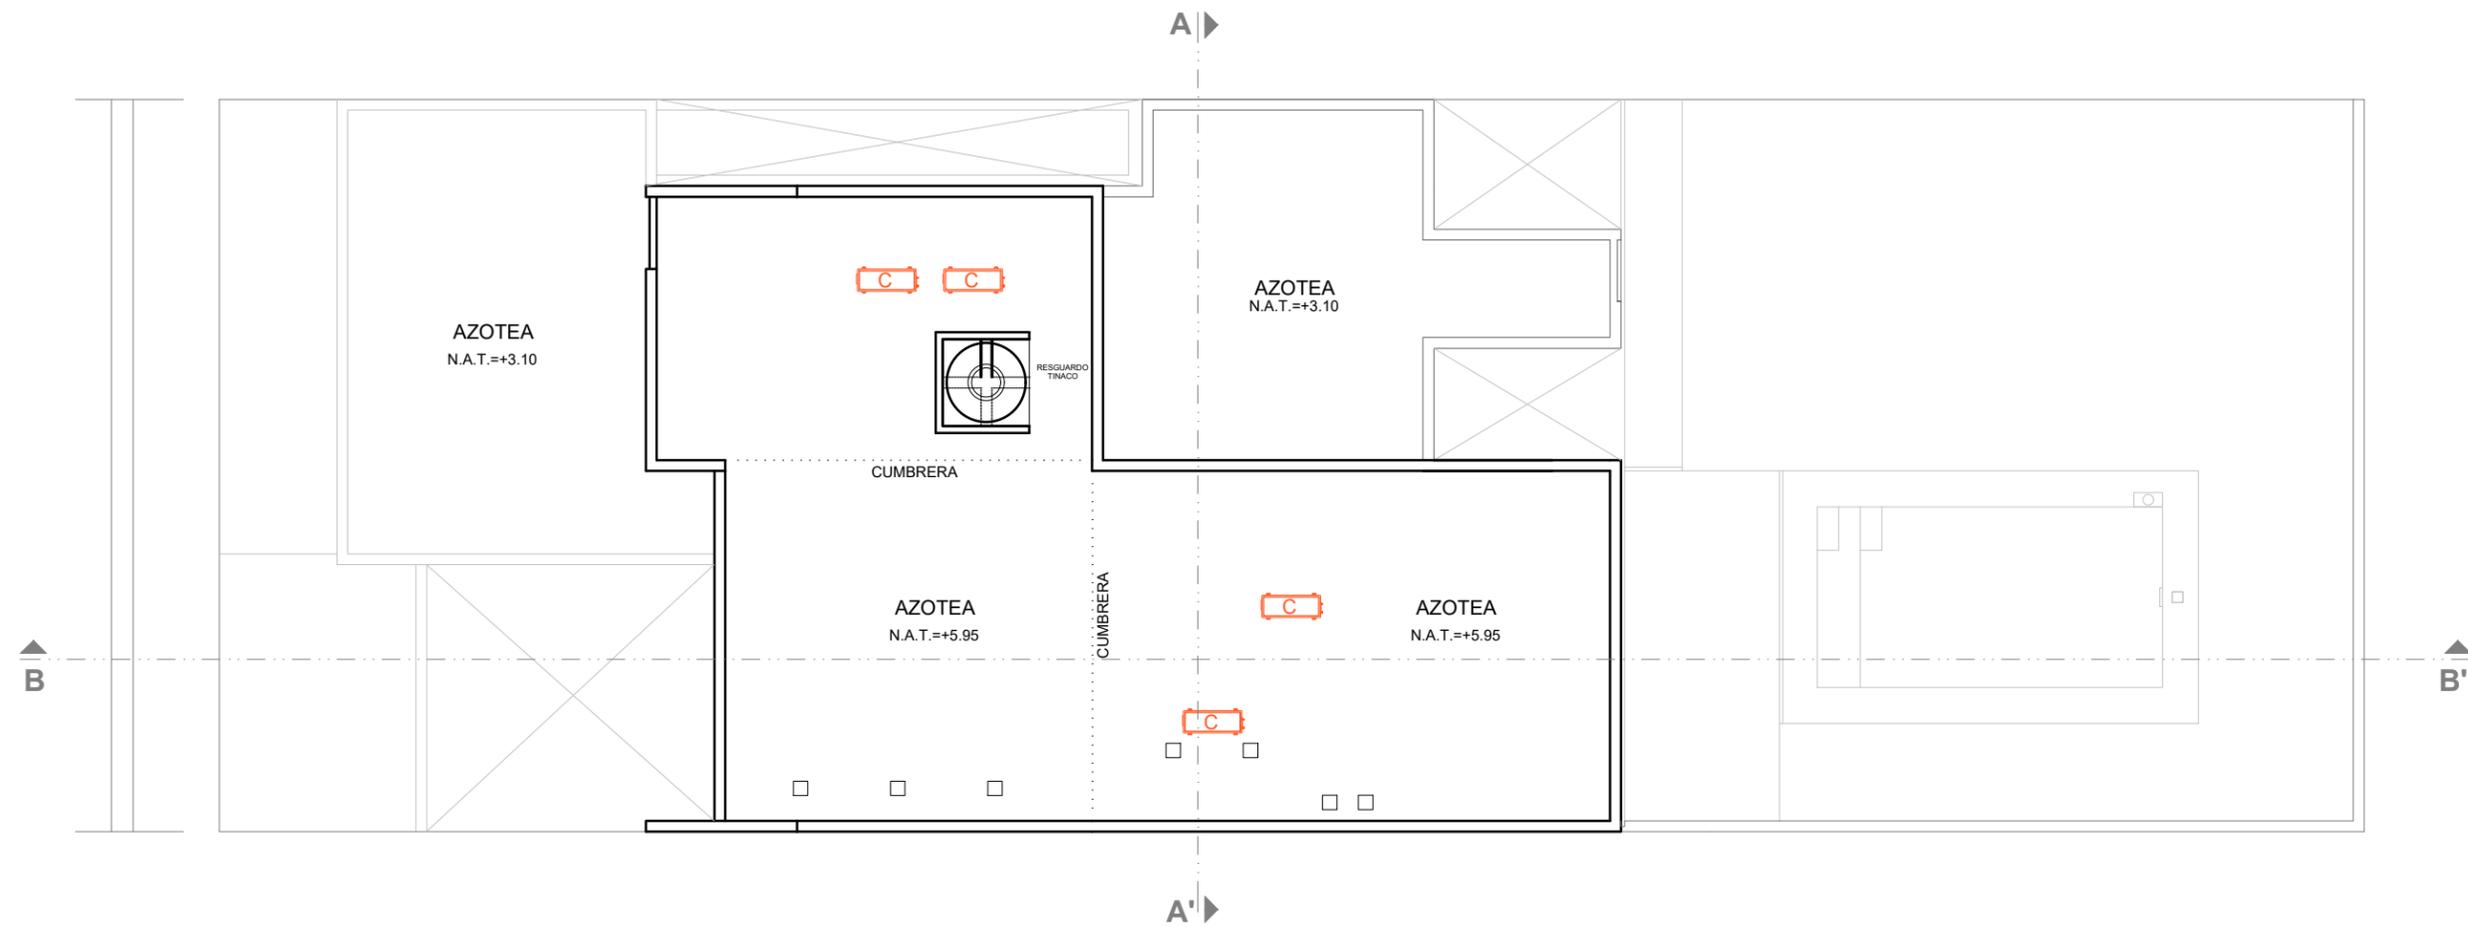


PLANTA DE AZOTEAS
215.83 M2

PLANTAS ARQUITECTÓNICAS, CASA TIPO_ARBELIA

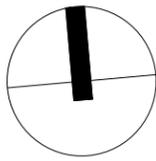
	NODOX arquitectura & construcción	PROYECTO: CASA VENTA ARBELIA	SIMBOLOGÍA: +TODAS LAS COTAS ESTÁN EN METROS +TODAS LAS MEDIDAS SE DEBERÁN RECTIFICAR EN OBRA +LOS NIVELES DE PISO TERMINADO (N.P.T.) DE LA CASA PUEDE VARIAR DEPENDIENDO DE LA NATURALEZA DEL TERRENO	FECHA: 06/06/2023	NÚMERO: 04	ARQ 04									
		CLIENTE: GRUPO NODOX		<table border="1"> <thead> <tr> <th>ESPACIO</th> <th>ÁREA</th> </tr> </thead> <tbody> <tr> <td>PLANTA BAJA</td> <td>126.73M2</td> </tr> <tr> <td>PLANTA ALTA</td> <td>89.10M2</td> </tr> <tr> <td>TOTAL</td> <td>215.83M2</td> </tr> </tbody> </table>	ESPACIO		ÁREA	PLANTA BAJA	126.73M2	PLANTA ALTA	89.10M2	TOTAL	215.83M2	DIBUJÓ: MFNC	ESCALA: 1:100
		ESPACIO		ÁREA											
		PLANTA BAJA		126.73M2											
PLANTA ALTA	89.10M2														
TOTAL	215.83M2														
UBICACIÓN: NO.202-B C.21 FRACCION 36 PRIVADA ARBELIA															
TIPO: ARQUITECTÓNICO															

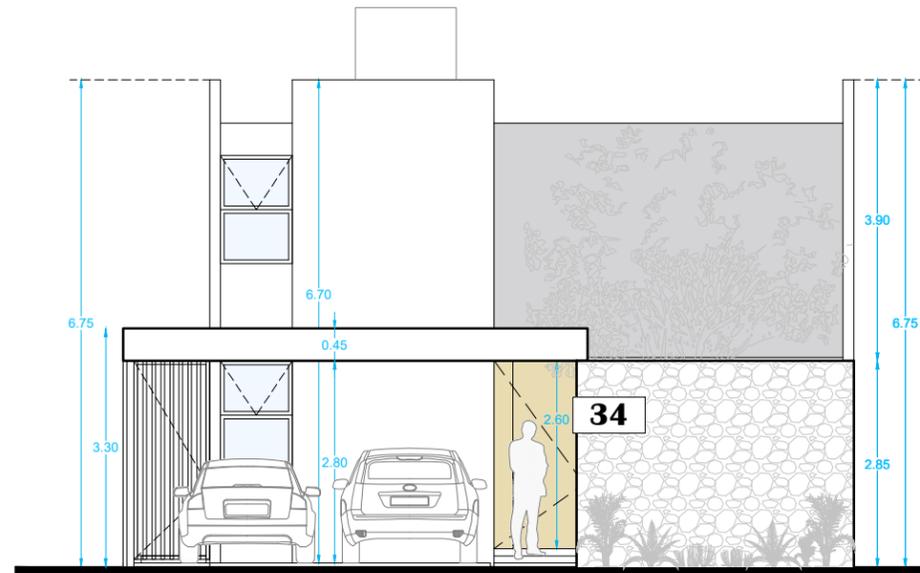

FACHADA FRONTAL

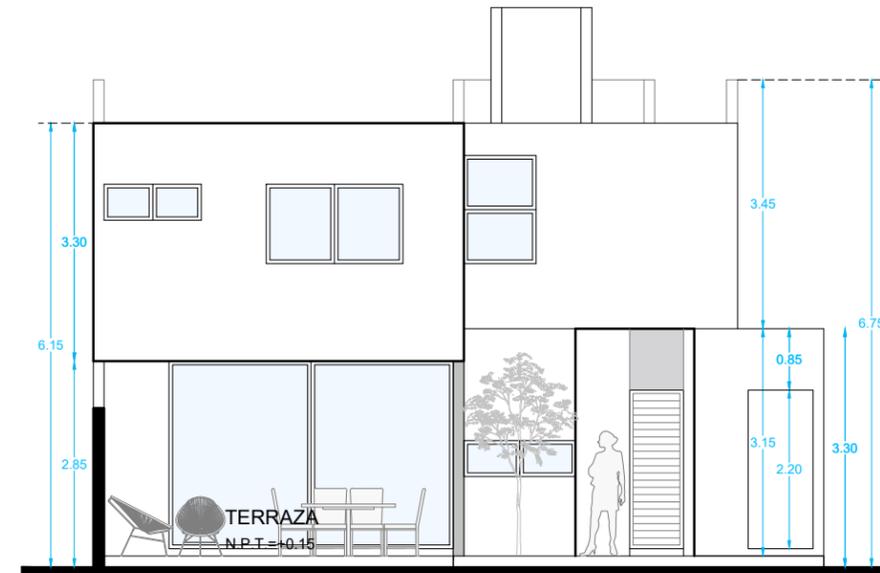



FACHADA POSTERIOR

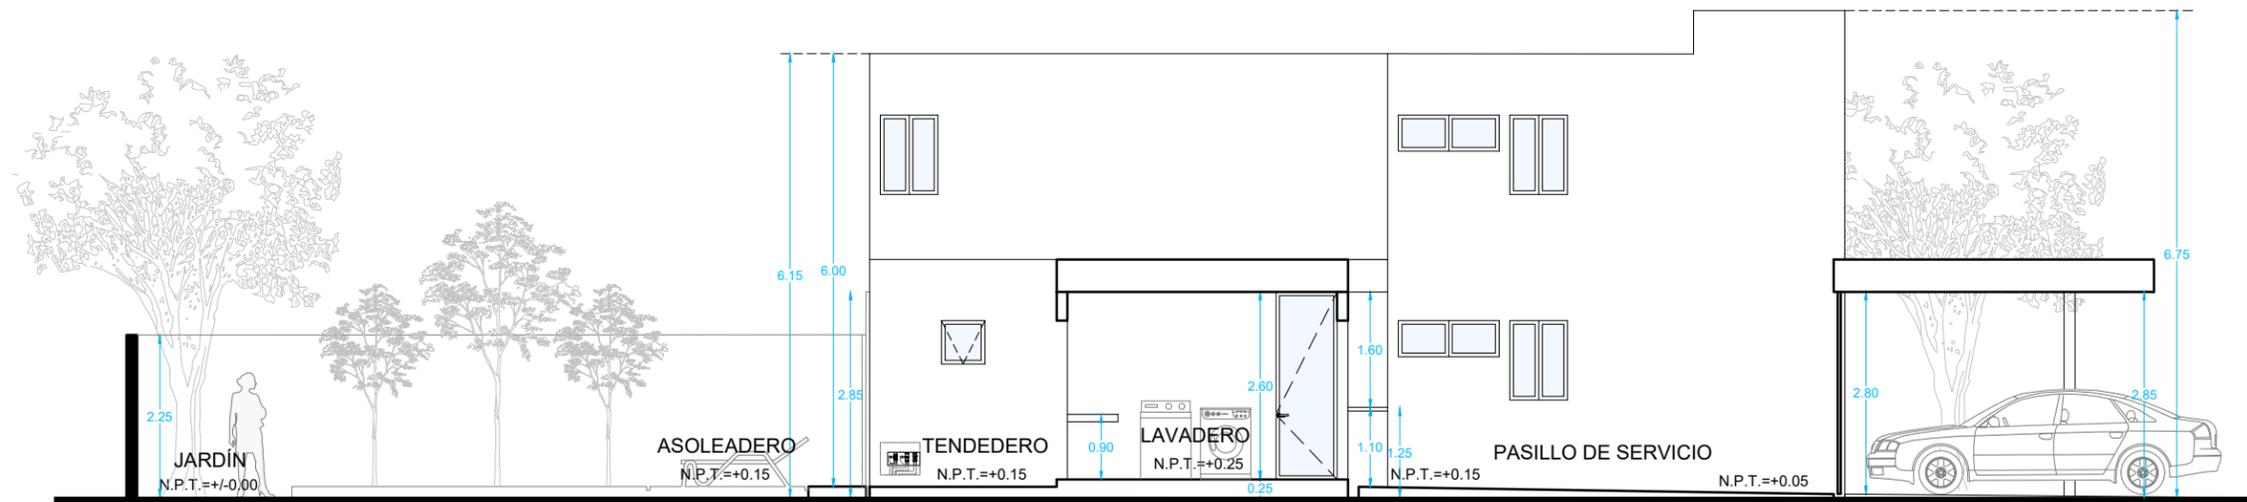

FACHADA LATERAL IZQUIERDA

FACHADAS, CASA TIPO _ARBELIA

	PROYECTO: CASA VENTA ARBELIA	SIMBOLOGÍA: +TODAS LAS COTAS ESTÁN EN METROS +TODAS LAS MEDIDAS SE DEBERÁN RECTIFICAR EN OBRA +LOS NIVELES DE PISO TERMINADO (N.P.T.) DE LA CASA PUEDE VARIAR DEPENDIENDO DE LA NATURALEZA DEL TERRENO	FECHA: 06/06/2023	NÚMERO: 05	<h1>ARQ 05</h1>
	CLIENTE: GRUPO NODOX		DIBUJÓ: MFNC	ESCALA: 1:100	
	UBICACIÓN: PRIVADA ARBELIA				
	TIPO: ARQUITECTÓNICO				

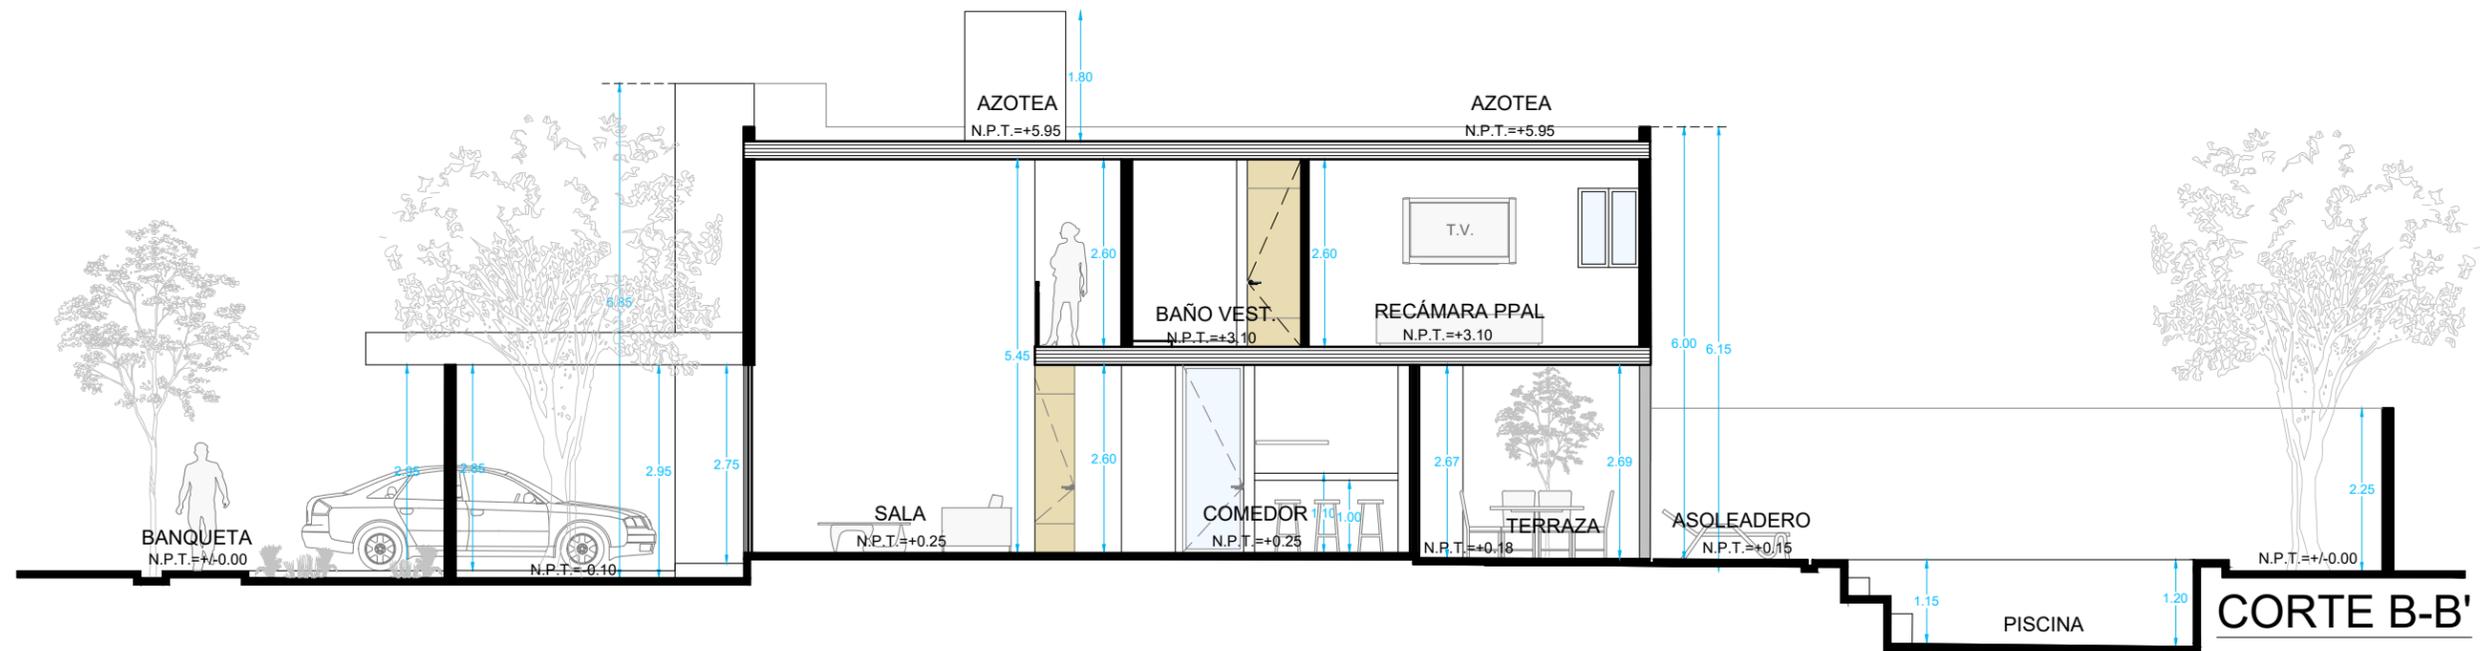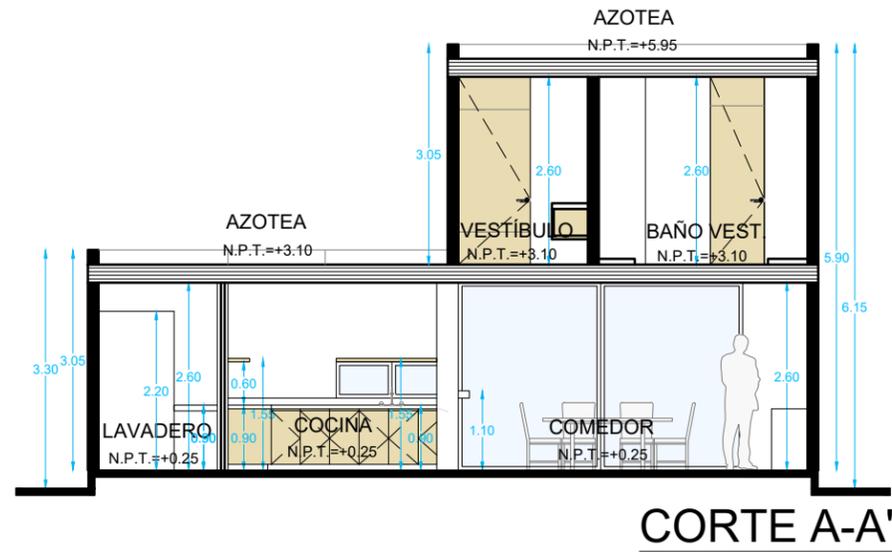

CORTES, CASA TIPO _ARBELIA

	PROYECTO: CASA VENTA ARBELIA	SIMBOLOGÍA: +TODAS LAS COTAS ESTÁN EN METROS +TODAS LAS MEDIDAS SE DEBERÁN RECTIFICAR EN OBRA +LOS NIVELES DE PISO TERMINADO (N.P.T.) DE LA CASA PUEDE VARIAR DEPENDIENDO DE LA NATURALEZA DEL TERRENO	FECHA: 06/06/2023	NÚMERO: 06	ARQ 06
	CLIENTE: GRUPO NODOX		DIBUJÓ: MFNC	ESCALA: 1:100	
	UBICACIÓN: PRIVADA ARBELIA				
	TIPO: ARQUITECTÓNICO				