



NORTE

# MOD B

BASE: 154.55M2

PLANTA BAJA

- PORTICO
- SALA
- COMEDOR
- COCINA
- TERRAZA
- ESCALERA
- MEDIO BAÑO
- RECAMARA 1
- BAÑO


PLANTA ALTA

- VESTIBULO
- RECAMARA 2
- BAÑO
- RECAMARA PPAL
- CLOSET VESTIDOR
- BAÑO

ADICIONALES:

- COCHERA 33.50M2
- LAVADO 7.95M2
- RECAMARA CON BAÑO 24.50M2

TOTAL: 220.50M2

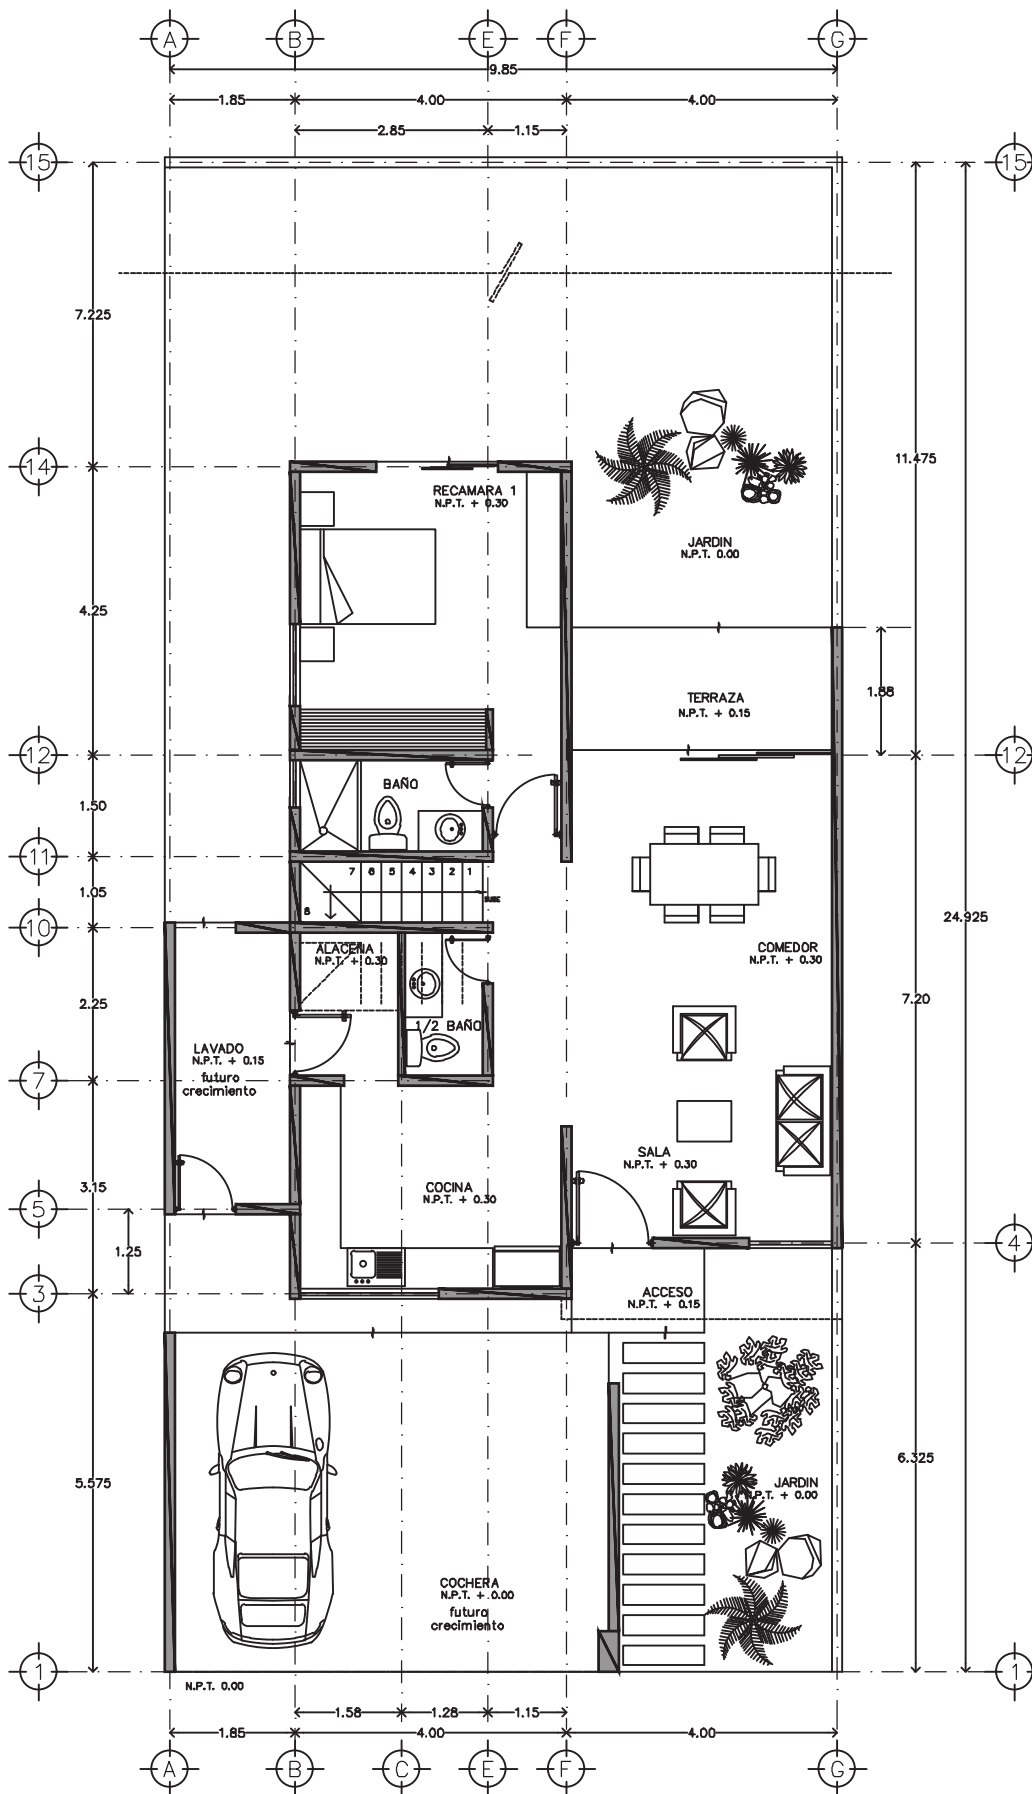

PROYECTO: VIVIENDA RIVIERA

PLANO: PLANTA ARQ. BAJA

ESCALA: 1:100      FECHA: JUL 2018



NORTE

## MOD B

BASE: 154.55M2  
PLANTA BAJA

- PORTICO
- SALA
- COMEDOR
- COCINA
- TERRAZA
- ESCALERA
- MEDIO BAÑO
- RECAMARA 1
- BAÑO


PLANTA ALTA

- VESTIBULO
- RECAMARA 2
- BAÑO
- RECAMARA PPAL
- CLOSET VESTIDOR
- BAÑO

ADICIONALES:

- COCHERA 33.50M2
- LAVADO 7.95M2
- RECAMARA 24.50M2  
CON BAÑO

TOTAL: 220.50M2

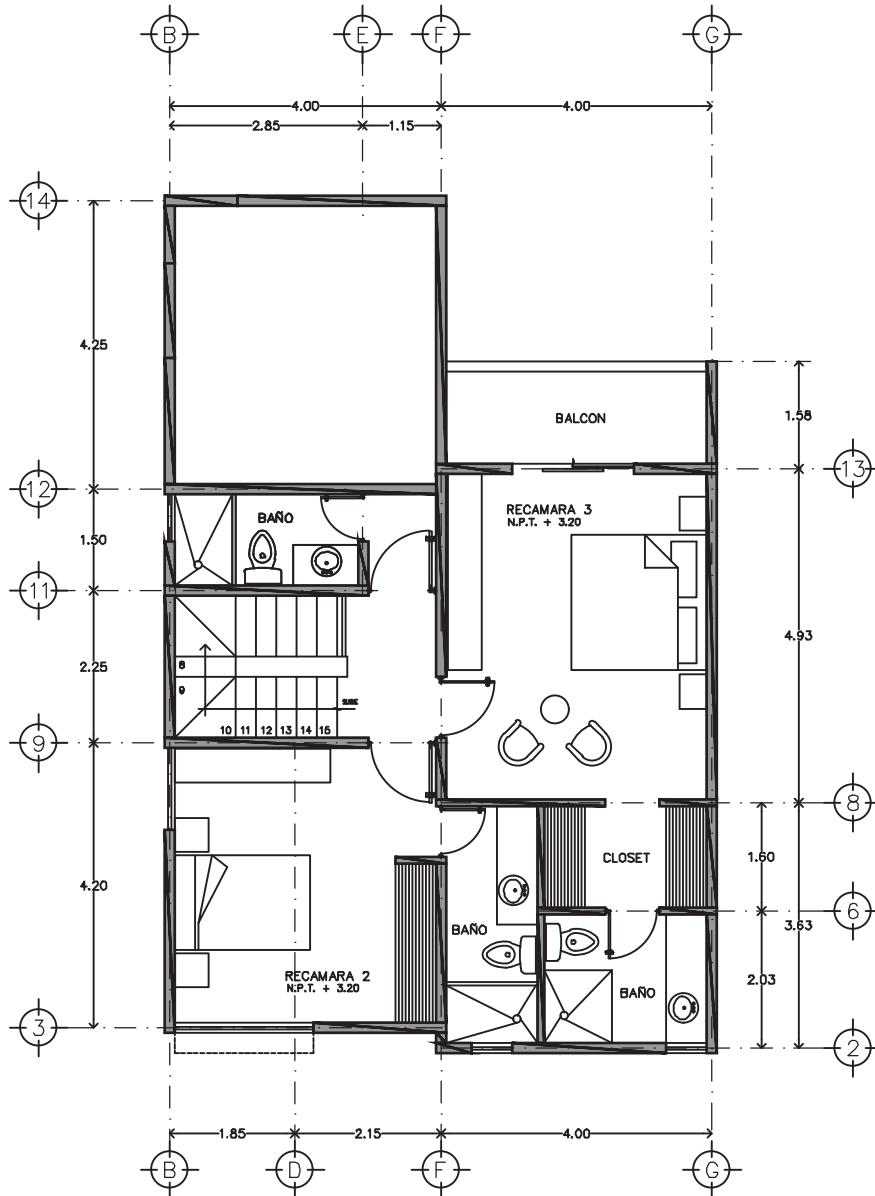

PROYECTO: VIVIENDA RIVIERA

PLANO: PLANTA ARQ. ALTA

ESCALA: 1:100  
FECHA: JUL 2018