



NORTE

# MOD C


BASE: 154.55M2

PLANTA BAJA

- PORTICO
- SALA
- COMEDOR
- COCINA
- TERRAZA
- ESCALERA
- MEDIO BAÑO
- RECAMARA 1
- BAÑO

PLANTA ALTA

- VESTIBULO
- RECAMARA 2
- BAÑO
- RECAMARA PPAL
- CLOSET VESTIDOR
- BAÑO

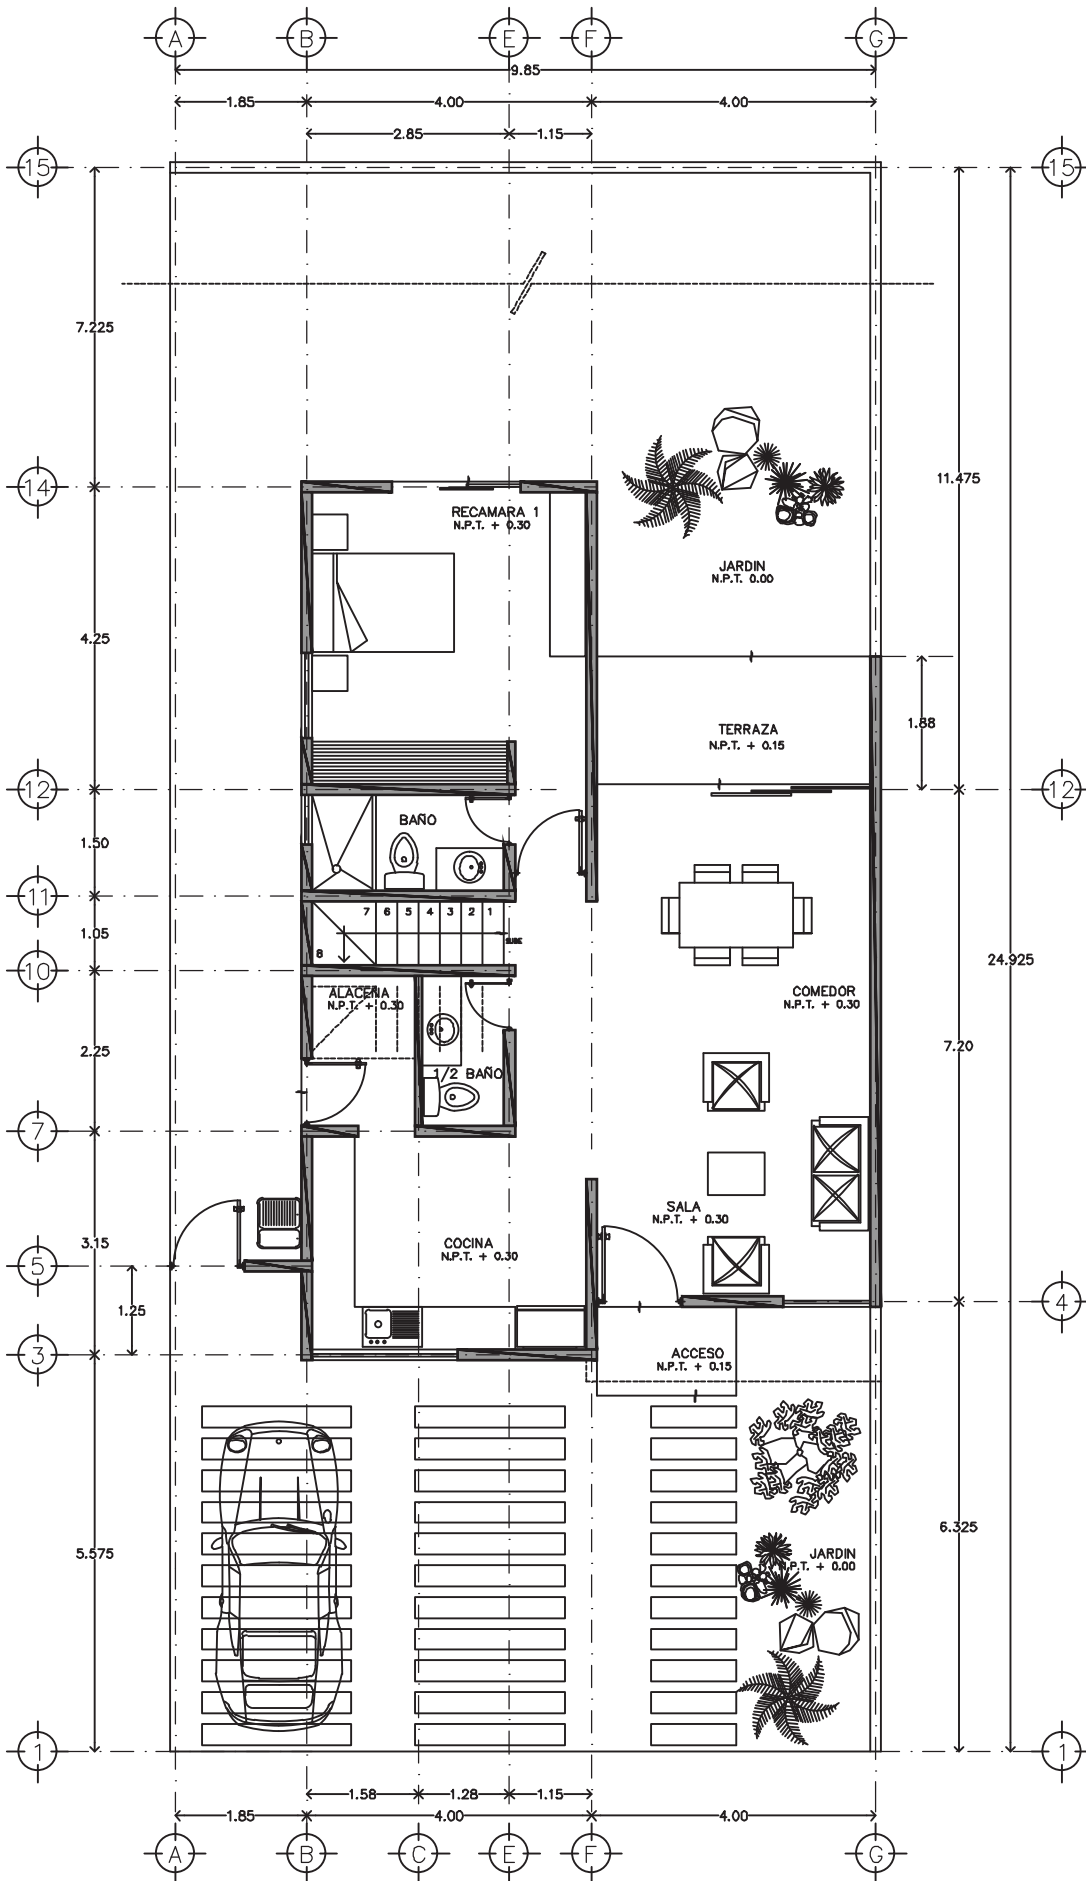

PROYECTO: VIVIENDA RIVIERA

PLANO: PLANTA ARQ. BAJA

ESCALA: 1:100  
FECHA: JUL 2018



NORTE

MOD C


BASE: 156.02M2

PLANTA BAJA

- PORTICO
- SALA
- COMEDOR
- COCINA
- TERRAZA
- ESCALERA
- MEDIO BAÑO
- RECAMARA 1
- BAÑO

PLANTA ALTA

- VESTIBULO
- RECAMARA 2
- BAÑO
- RECAMARA PPAL
- CLOSET VESTIDOR
- BAÑO

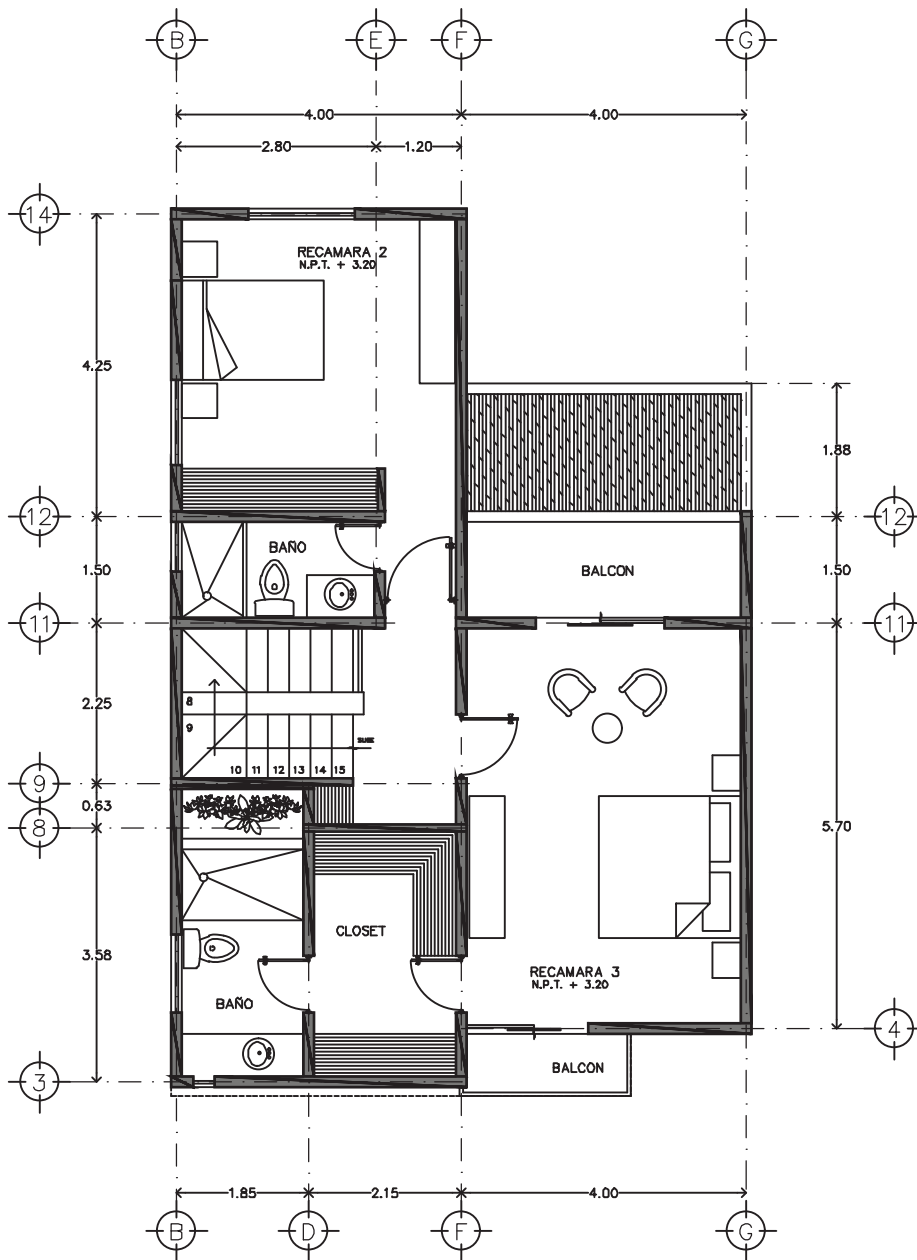

PROYECTO: VIVIENDA RIVIERA

PLANO: PLANTA ARQ. ALTA

ESCALA: 1:100      FECHA: JUL 2018