



PLANTA BAJA
ESC: 1:75

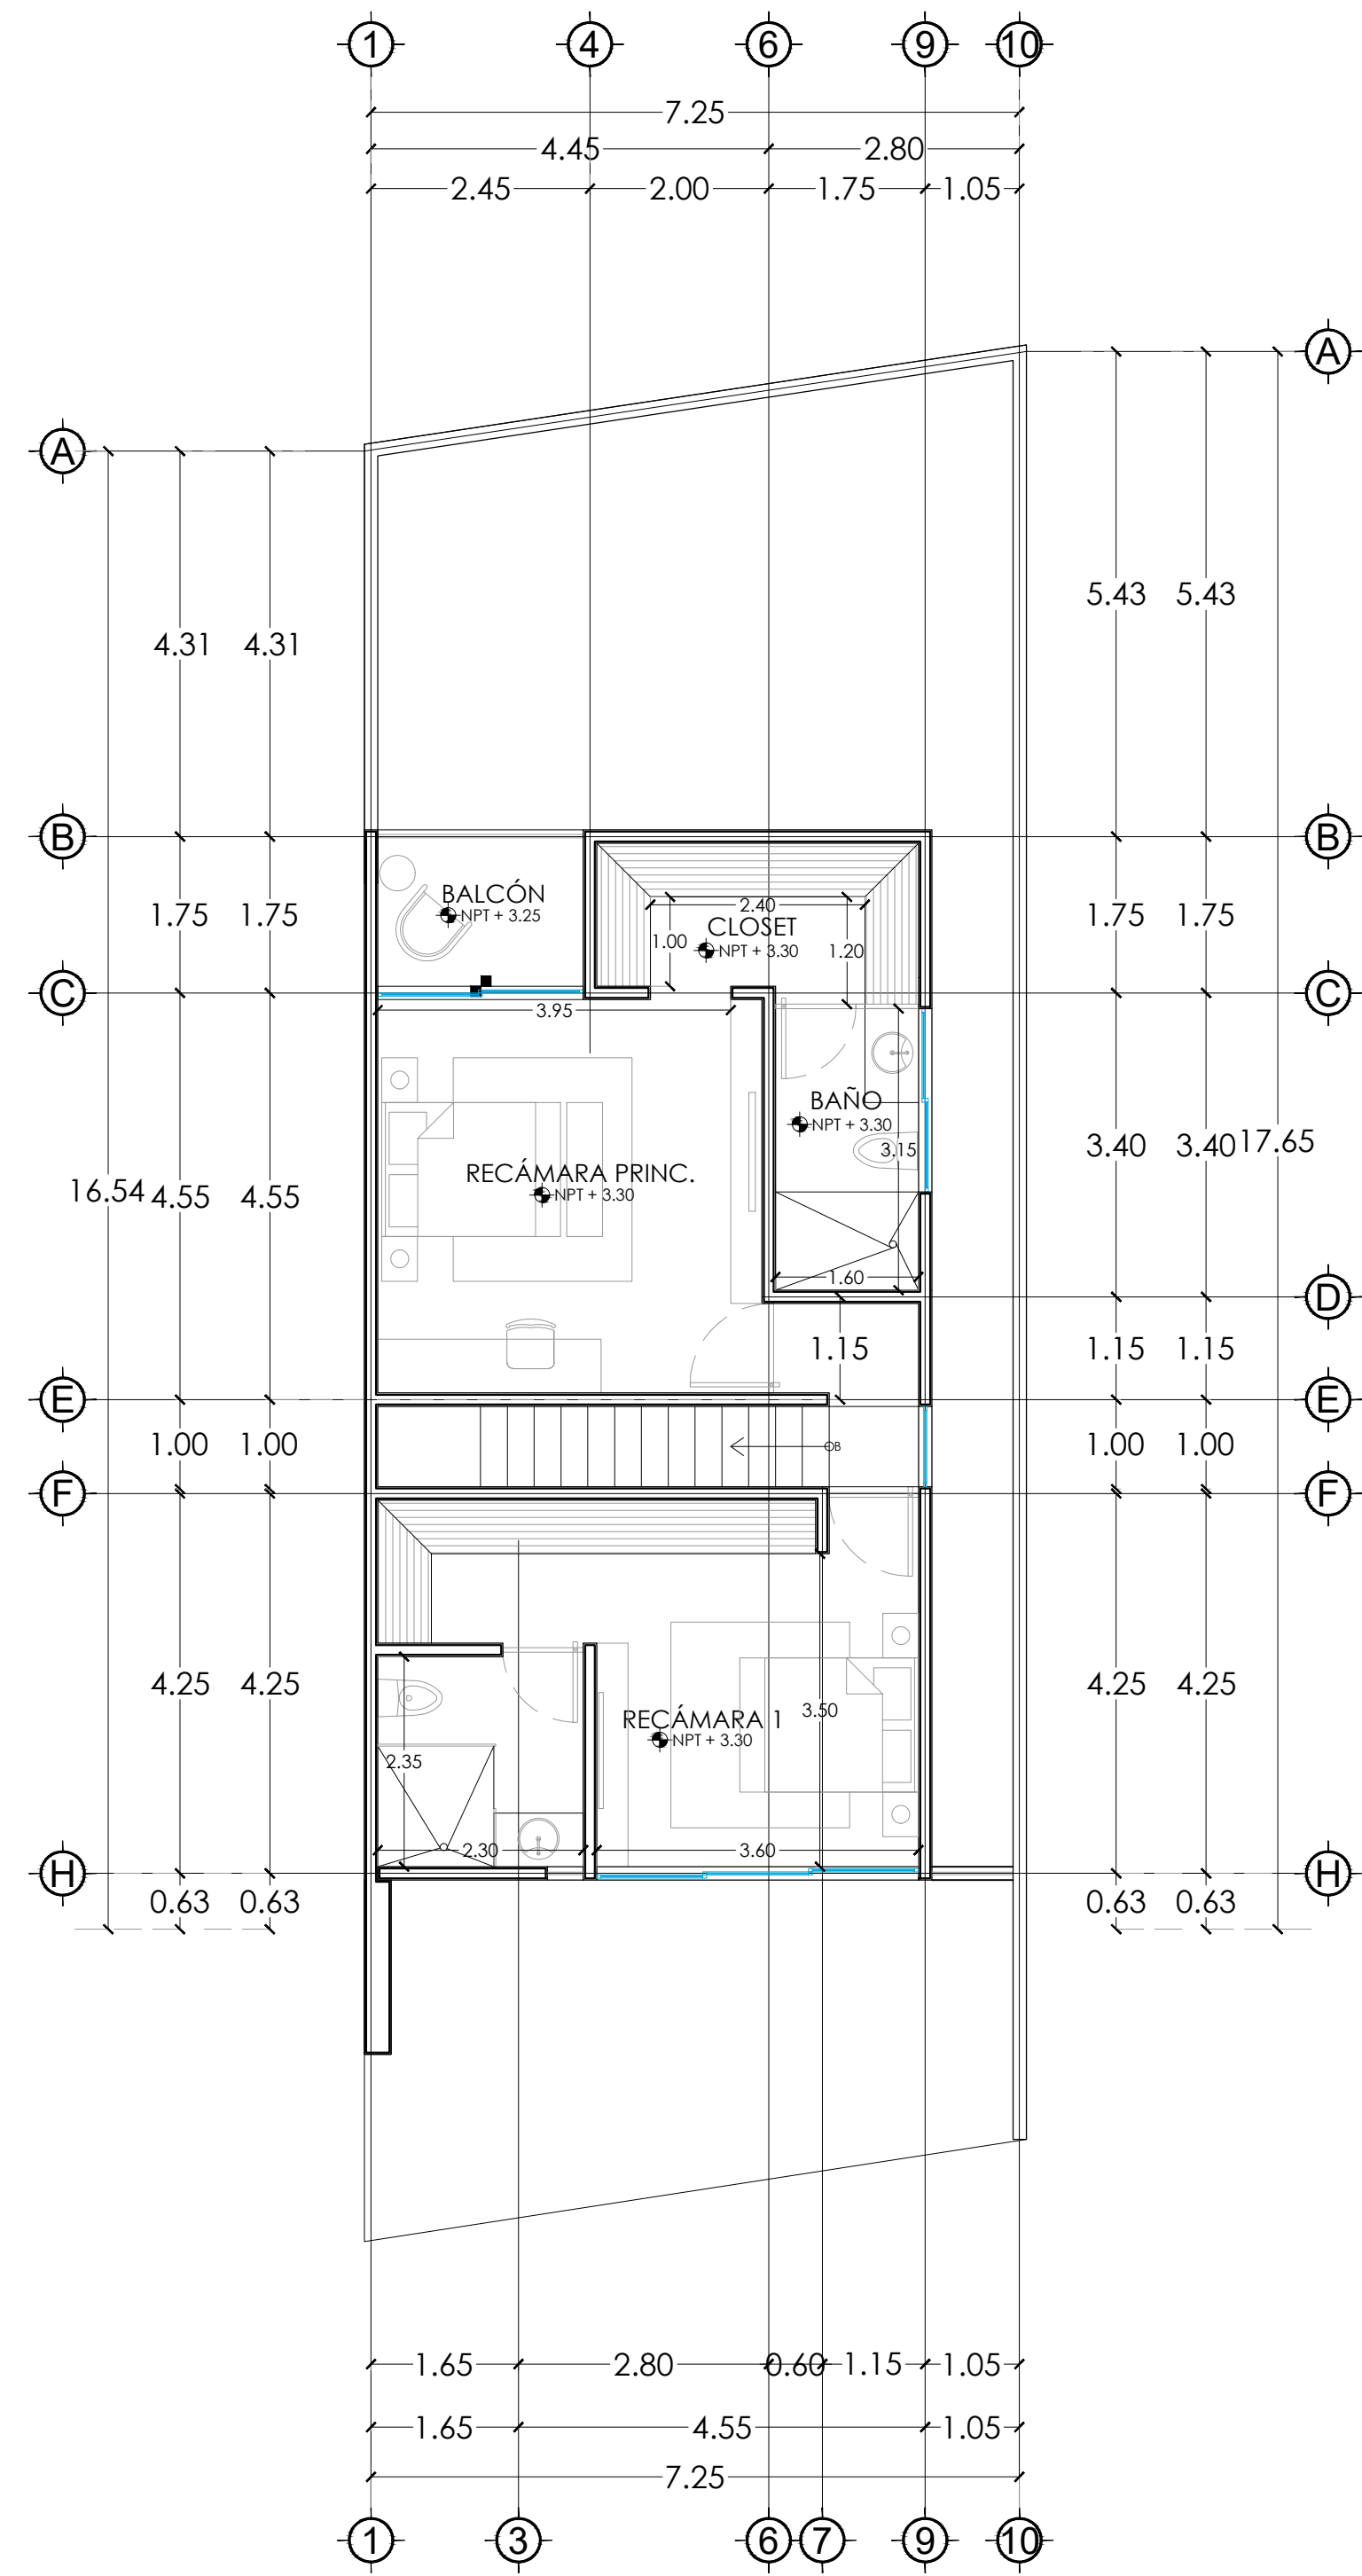

PLANTA ALTA
ESC: 1:75

DESNIVEL

Proyecto:
CASA ORVE 150

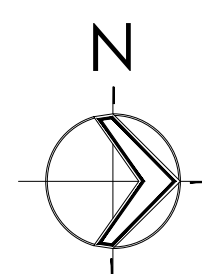

Símbolos y Observaciones:

TABLA DE ÁREAS	
TERRENO	148.86 M ²
PLANTA BAJA	73.53 M ²
PLANTA ALTA	75.19 M ²
TOTAL M ² CONSTRUIDOS	148.73 M ²

Responsable proyecto:

ARQ. / D.I.

Responsable ejecutivo:

ARQ. / D.I.

Dirección del predio:

C.000 #000 X 000 Y 000

COL. / FRACC.

MÉRIDA, YUCATÁN

Localización:

Ubicación:

MÉRIDA, YUCATÁN

Proyecto:
CASA ORVE 150

Propietario:
ORVE

Responsable:
DESNIVEL ARQUITECTOS

Fecha:
MARZO, 2021

Escala:
1:75

ARQ-01

PLANTA
ARQUITECTÓNICA