




PROYECTO	FECHA	ESTADO
1	15/05/2021	Finalizado
2	15/05/2021	En Proceso
3	15/05/2021	En Proceso
4	15/05/2021	En Proceso
5	15/05/2021	En Proceso
6	15/05/2021	En Proceso
7	15/05/2021	En Proceso
8	15/05/2021	En Proceso

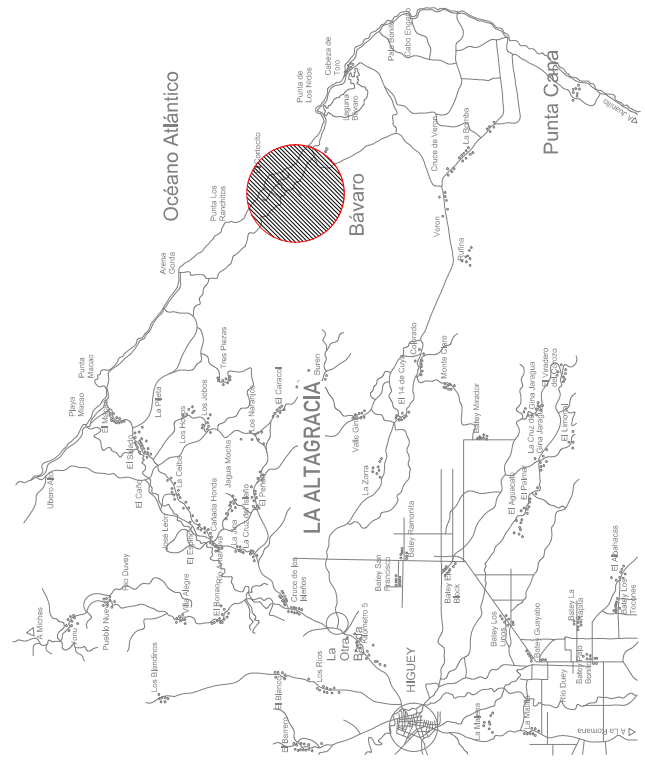


2 Localización en la ciudad SE

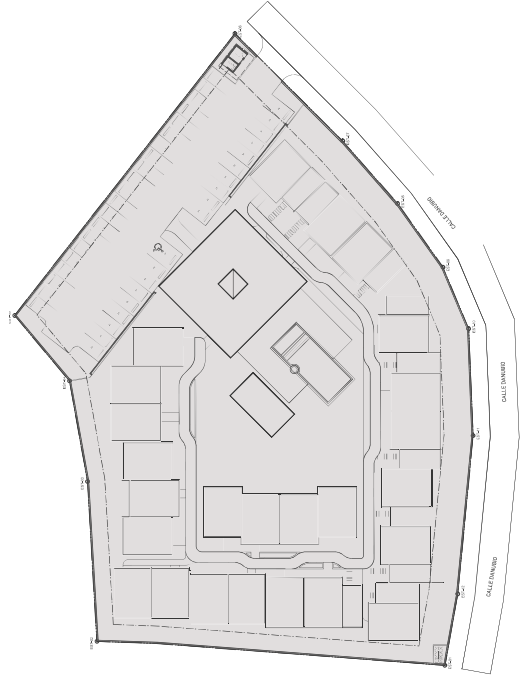

4 Ubicación SE

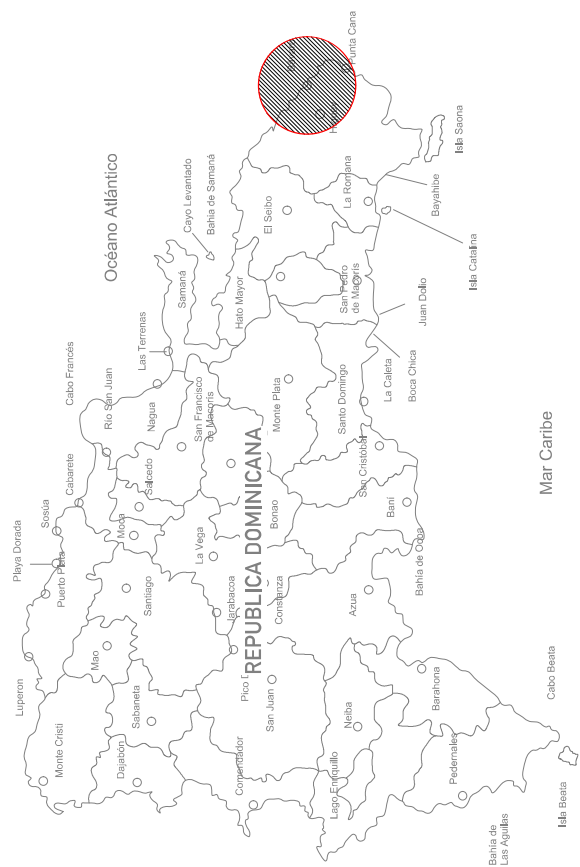

1 Localización Nacional SE

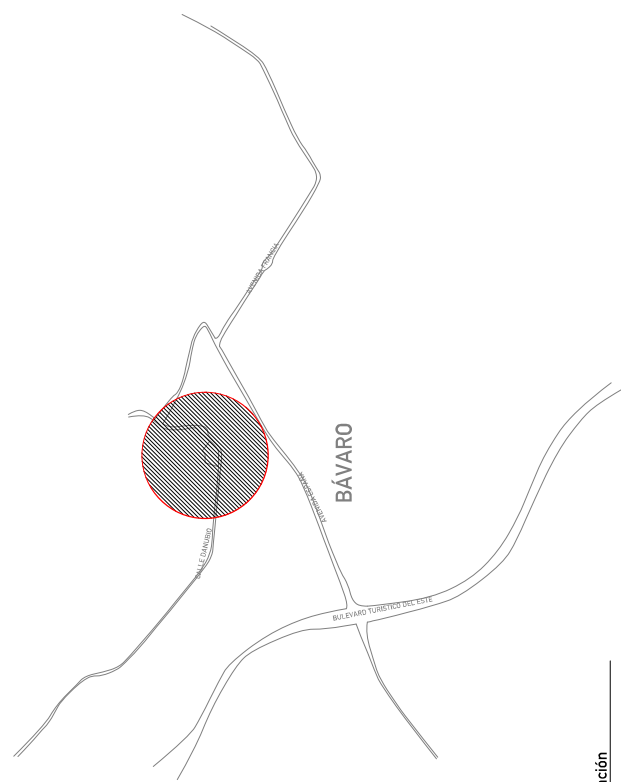

3 Localización SE



**ARQUITECTURA**  
Arquitecto: [Nombre]  
C.O. 2799

**DISEÑO ESTRUCTURAL**  
Estructurador: [Nombre]

**DISEÑO DE SISTEMAS MECANICOS**  
Mecanico: [Nombre]

**DISEÑO DE SISTEMAS ELECTRICOS**  
Electricista: [Nombre]

**COLABORADORES:**  
[Nombres]

**LEGENDA:**

- 1. [Símbolo]
- 2. [Símbolo]
- 3. [Símbolo]
- 4. [Símbolo]
- 5. [Símbolo]
- 6. [Símbolo]
- 7. [Símbolo]
- 8. [Símbolo]
- 9. [Símbolo]

**CORIMONT DELUXE**  
Calle Danubio  
Sector [Nombre]

**MONTECOR CONSTRUCTION**  
[Dirección]

**Planta Baja de Conjunto**  
Dimensionada

**ANTDADONES:**  
15/6/2021 | A.3



EDIFICACION	AREA TERCERA	AREA SEGUNDA	AREA TOTAL	Porcentaje de Area
RESERVOIR	180.00	800.00	980.00	13.11%
AREA SOCIAL	232.26	232.26	464.52	6.24%
AREA DE SERVICIO	18.00	18.00	36.00	0.48%
OTROS SERVICIOS	78.00	78.00	156.00	2.10%
TOTAL CASAS Y AREA SOCIAL	500.00	500.00	1000.00	13.33%


  

CASA	AREA	AREA SOCIAL	AREA TOTAL	Porcentaje de Area
CASA 1	50.00	12.50	62.50	0.84%
CASA 2	50.00	12.50	62.50	0.84%
CASA 3	50.00	12.50	62.50	0.84%
CASA 4	50.00	12.50	62.50	0.84%
CASA 5	50.00	12.50	62.50	0.84%
CASA 6	50.00	12.50	62.50	0.84%
CASA 7	50.00	12.50	62.50	0.84%
CASA 8	50.00	12.50	62.50	0.84%
CASA 9	50.00	12.50	62.50	0.84%
CASA 10	50.00	12.50	62.50	0.84%
CASA 11	50.00	12.50	62.50	0.84%
CASA 12	50.00	12.50	62.50	0.84%
CASA 13	50.00	12.50	62.50	0.84%
CASA 14	50.00	12.50	62.50	0.84%
CASA 15	50.00	12.50	62.50	0.84%
CASA 16	50.00	12.50	62.50	0.84%
CASA 17	50.00	12.50	62.50	0.84%
CASA 18	50.00	12.50	62.50	0.84%
CASA 19	50.00	12.50	62.50	0.84%
CASA 20	50.00	12.50	62.50	0.84%
CASA 21	50.00	12.50	62.50	0.84%
CASA 22	50.00	12.50	62.50	0.84%
CASA 23	50.00	12.50	62.50	0.84%
CASA 24	50.00	12.50	62.50	0.84%
CASA 25	50.00	12.50	62.50	0.84%
CASA 26	50.00	12.50	62.50	0.84%
CASA 27	50.00	12.50	62.50	0.84%
CASA 28	50.00	12.50	62.50	0.84%
CASA 29	50.00	12.50	62.50	0.84%
CASA 30	50.00	12.50	62.50	0.84%
CASA 31	50.00	12.50	62.50	0.84%
CASA 32	50.00	12.50	62.50	0.84%
CASA 33	50.00	12.50	62.50	0.84%
CASA 34	50.00	12.50	62.50	0.84%
CASA 35	50.00	12.50	62.50	0.84%
CASA 36	50.00	12.50	62.50	0.84%
CASA 37	50.00	12.50	62.50	0.84%
CASA 38	50.00	12.50	62.50	0.84%
CASA 39	50.00	12.50	62.50	0.84%
CASA 40	50.00	12.50	62.50	0.84%
CASA 41	50.00	12.50	62.50	0.84%
CASA 42	50.00	12.50	62.50	0.84%
CASA 43	50.00	12.50	62.50	0.84%
CASA 44	50.00	12.50	62.50	0.84%
CASA 45	50.00	12.50	62.50	0.84%
CASA 46	50.00	12.50	62.50	0.84%
CASA 47	50.00	12.50	62.50	0.84%
CASA 48	50.00	12.50	62.50	0.84%
CASA 49	50.00	12.50	62.50	0.84%
CASA 50	50.00	12.50	62.50	0.84%


1 Planta Arquitectónica Dimensionada de Conjunto Ter nivel  
Escala: 1:150  
10m

LEYENDA:

Simbolo	Descripción
A	Alcoba
B	Baño
C	Cocina
D	Comedor
E	Entrada
F	Habitación
G	Oficina
H	Salón

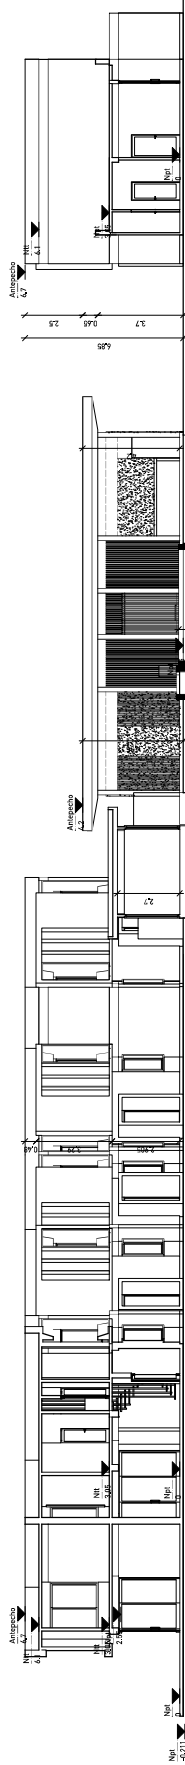

1 Sección de Conjunto A-A  
Scale 1:100

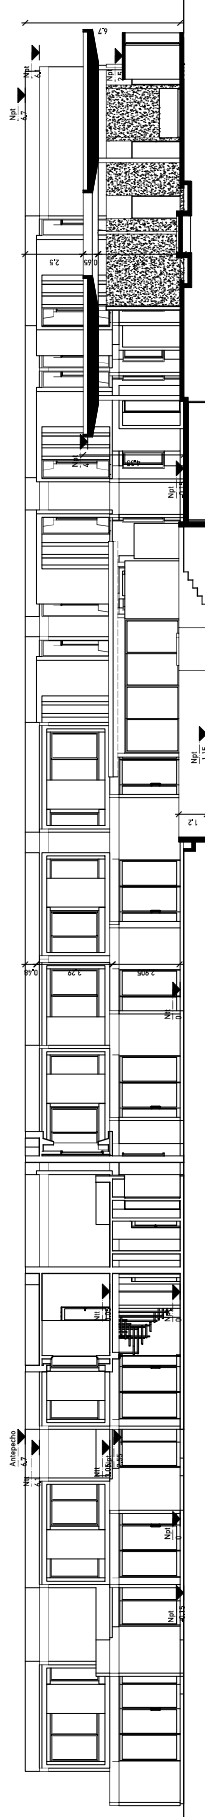

2 Sección de Conjunto B-B  
Scale 1:100

