

CORTE ESQUEMÁTICO:

Simbología

- NIVEL INDICADO EN PLANTA
- NIVEL INDICADO EN CORTE O ALZADO
- INDICA NIVEL DE PISO TERMINADO

NOTAS

1. PROYECTO REALIZADO POR: DMTALLER
2. PROYECTO EJECUTIVO REALIZADO POR: DMTALLER
3. NO TOMAR MEDIDAS A ESCALA. LAS COTAS RIGEN AL DIBUJO.
4. VERIFICAR MEDIDAS EN OBRA ANTES DE INICIAR CUALQUIER TRABAJO, CONSULTANDO POR ESCRITO CUALQUIER DISCREPANCIA CON:
5. LOS PLANOS ARQUITECTÓNICOS RIGEN A LOS PLANOS DE ACABADOS, INSTALACIONES Y DEMÁS DISCIPLINAS. CUALQUIER DISCREPANCIA DEBE SER CONSULTADA POR ESCRITO CON: DMTALLER
6. ESTE PLANO NO SERÁ VÁLIDO PARA CONSTRUIR SI NO CUENTA CON LA FIRMA / SELLO DEL PROPIETARIO Y SELLO DE "PLANO BUENO PARA LA OBRA" DEL (LOS) PROYECTISTAS.
7. ESTE PROYECTO ESTÁ PROTEGIDO POR LA LEY FEDERAL DE DERECHO DE AUTOR. SE PROCEDERÁ LEGALMENTE EN CONTRA DE QUIEN UTILICE PARTE O LA TOTALIDAD DE LA INFORMACIÓN CONTENIDA EN ESTE PLANO SIN LA AUTORIZACIÓN POR ESCRITO DE LOS PROYECTISTAS.

CORRESPONSABLES

NO.	REGISTRO	NOMBRE

DIRECTOR RESPONSABLE DE OBRA _____ FIRMA _____

PROYECTO:

VILLAS 43

DIRECCIÓN
C. 43 No. 553 X 74 Y 74d COL. CENTRO, MÉRIDA.

TÍTULO
**PLANTAS
ARQUITECTÓNICAS**

YUCATÁN, MÉXICO

NO. PROYECTO 1
DIBUJO: DMTALLER
FECHA: 03 de Abril 2023
ESCALA: 1:125
CONTENIDO: Planta bajo N01 | N02
PARTIDA: Arquitectónicas




CLAVE: AA_V43_01



01 PLANTA BAJA
Escala 1:125

02 NIVEL 01
Escala 1:125

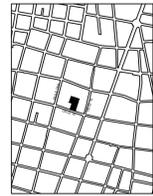

CORTE ESQUEMÁTICO:

SIMBOLOGÍA

- NIVEL INDICADO EN PLANTA
- NIVEL INDICADO EN CORTE O ALZADO
- INDICA NIVEL DE PISO TERMINADO

NOTAS

1. PROYECTO REALIZADO POR: DMITALLER
2. PROYECTO EJECUTIVO REALIZADO POR: DMITALLER
3. NO TOMAR MEDIDAS A ESCALA. LAS COTAS RIGEN AL DIBUJO.
4. VERIFICAR MEDIDAS EN OBRA ANTES DE INICIAR CUALQUIER TRABAJO, CONSULTANDO POR ESCRITO CUALQUIER DISCREPANCIA CON:
5. LOS PLANOS ARQUITECTÓNICOS RIGEN A LOS PLANOS DE ACABADOS, INSTALACIONES Y DEMÁS DISCIPLINAS. CUALQUIER DISCREPANCIA DEBE SER CONSULTADA POR ESCRITO CON: DMITALLER
6. ESTE PLANO NO SERÁ VÁLIDO PARA CONSTRUIR SI NO CUENTA CON LA FIRMA Y SELLO DEL PROPIETARIO Y SELLO DE "PLANO BUENO PARA LA OBRA" DEL (LOS) PROYECTISTAS.
7. ESTE PROYECTO ESTÁ PROTEGIDO POR LA LEY FEDERAL DE DERECHO DE AUTOR. SE PROCEDERÁ LEGALMENTE EN CONTRA DE QUIEN UTILICE PARTE O LA TOTALIDAD DE LA INFORMACIÓN CONTENIDA EN ESTE PLANO SIN LA AUTORIZACIÓN POR ESCRITO DE LOS PROYECTISTAS.

CORRESPONSABLES

NO.	REGISTRO	NOMBRE

DIRECTOR RESPONSABLE DE OBRA _____ FIRMA _____

PROYECTO:

VILLAS 43

DIRECCIÓN
C. 43 No. 553 X 74 Y 74a COL. CENTRO, MÉRIDA,


YUCATÁN, MÉXICO

TÍTULO
**PLANTAS
ARQUITECTÓNICAS**


NO. PROYECTO 1
DIBUJO: DMITALLER
FECHA: 03 de Abril 2023
ESCALA: 1:125
CONTENIDO: Planta baja N01 | N02
PARTIDA: Arquitectónicos

d.m.taller

CLAVE: AA_V43_02

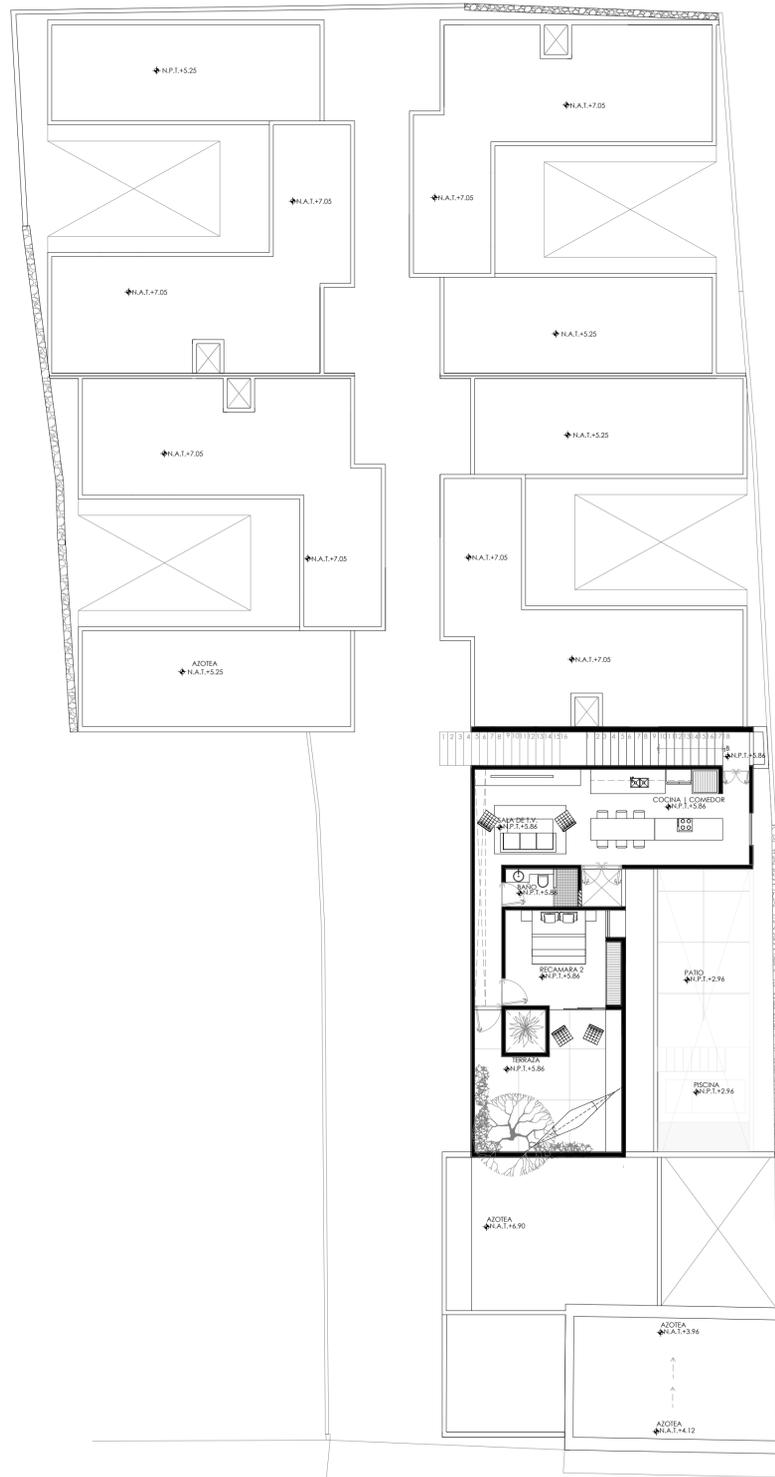

01 NIVEL 02
Escala 1:125

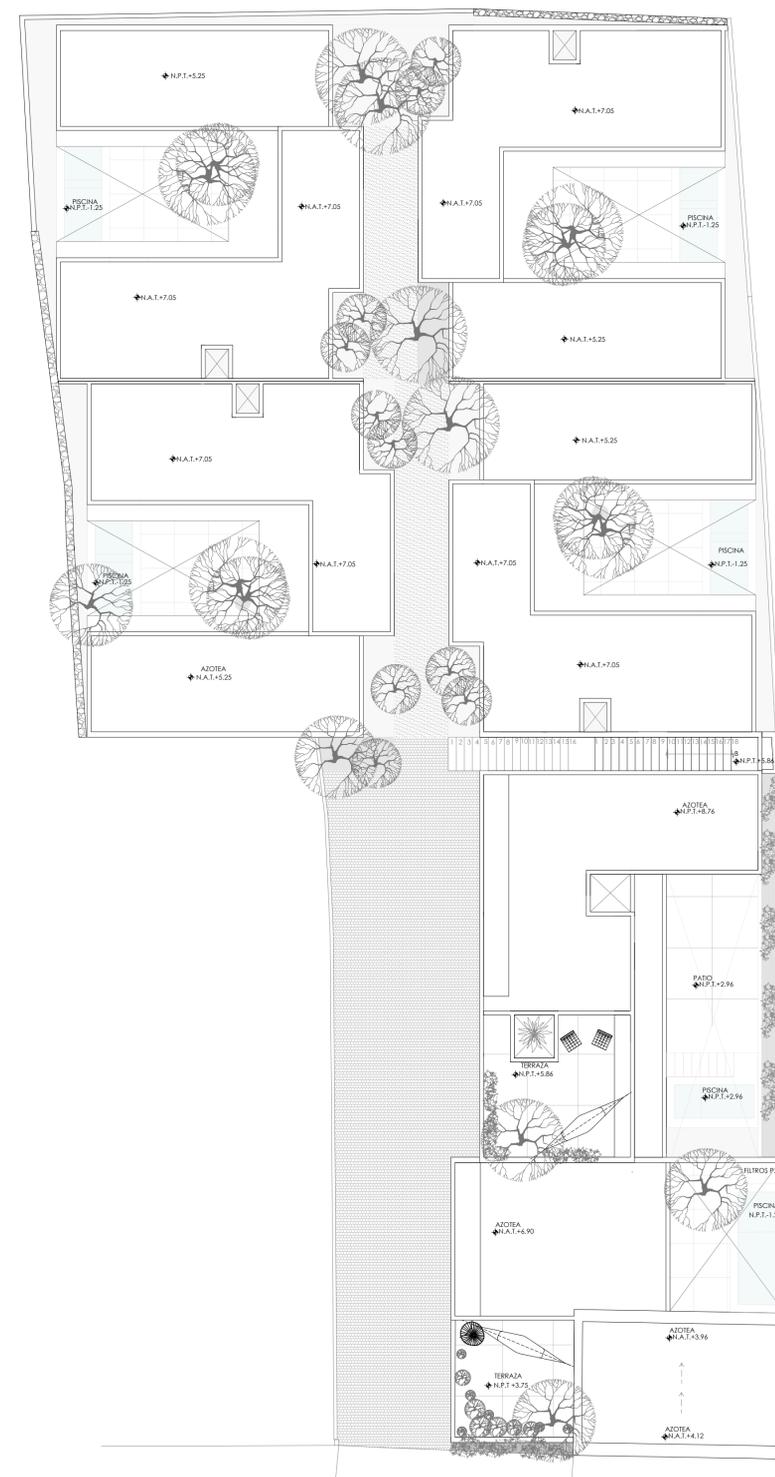

02 PLANTA DE CONJUNTO
Escala 1:125