
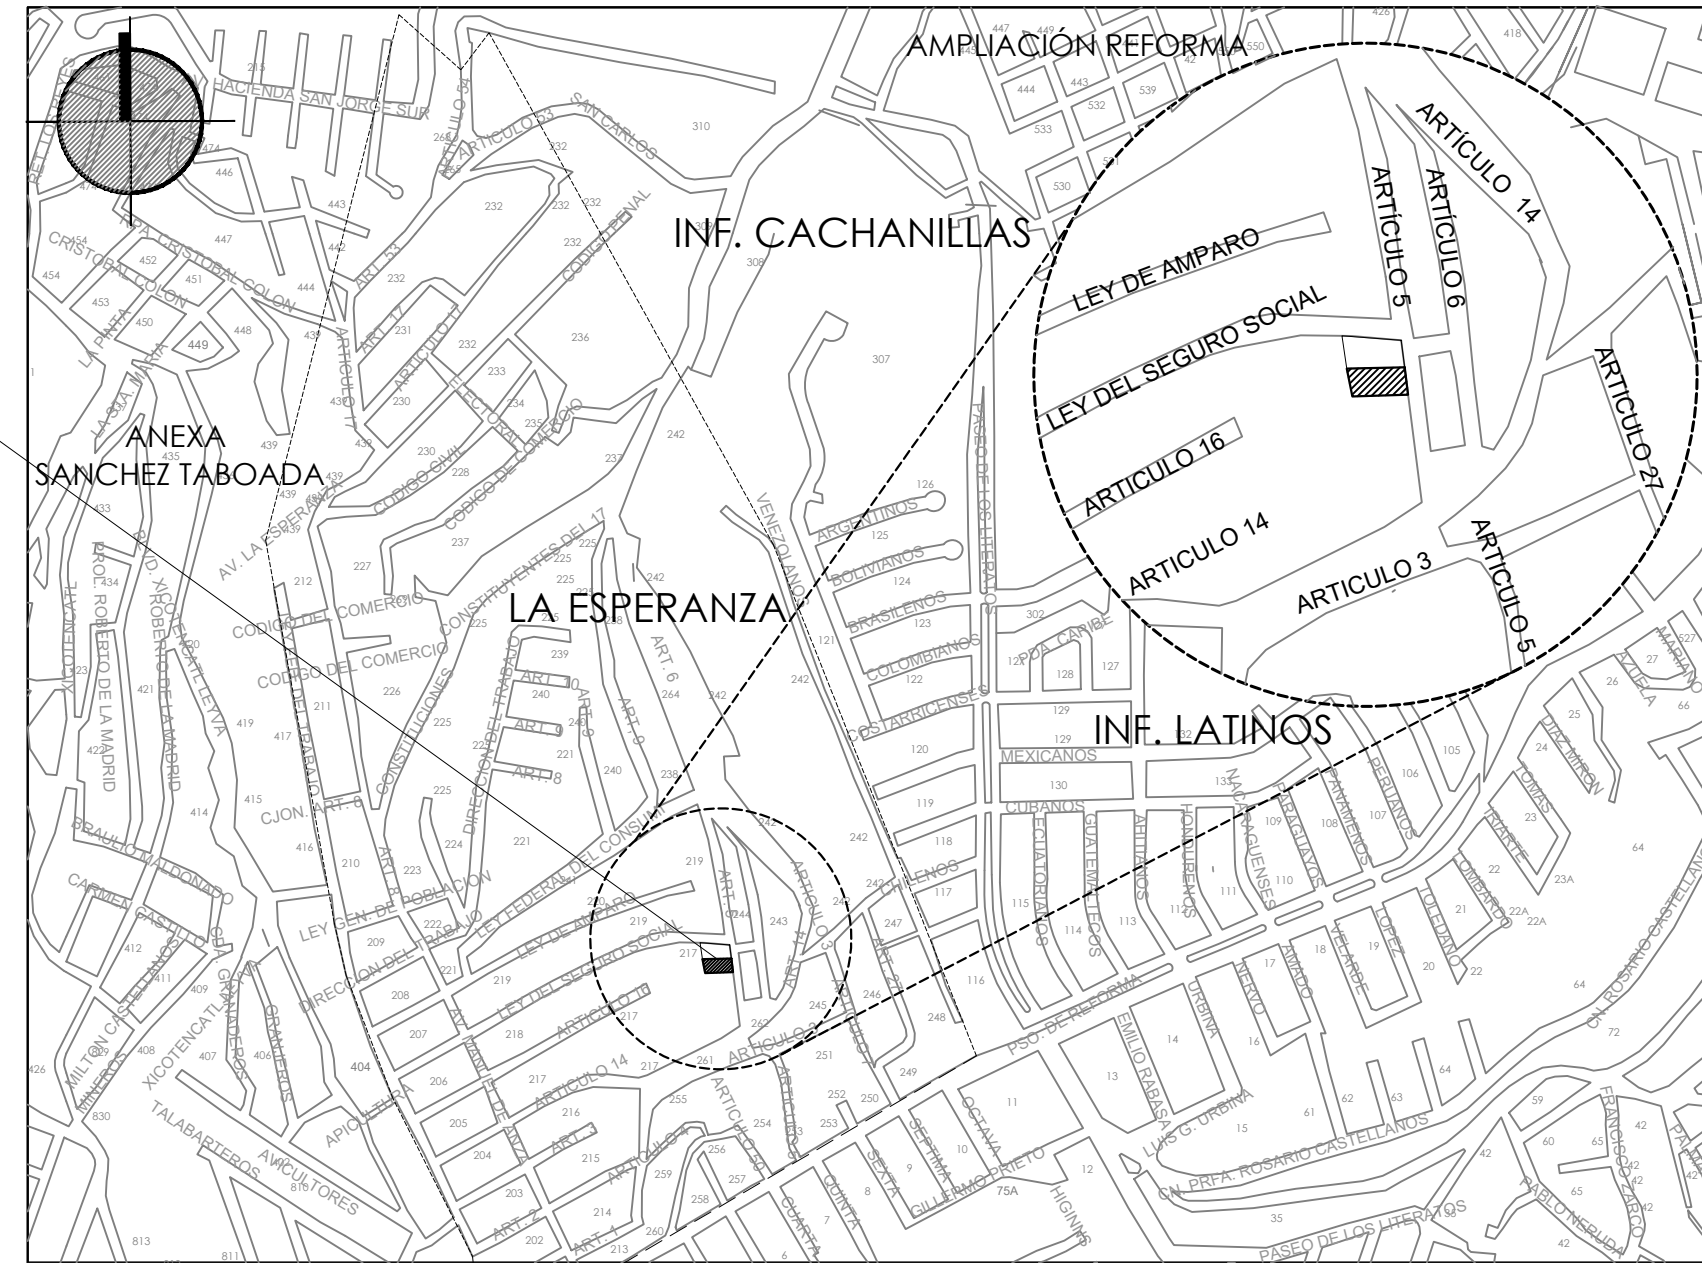


PROYECTO **CASA HABITACIÓN**

UBICACIÓN **CALLE ARTÍCULO 5, COL. LA ESPERANZA, TIJUANA, B.C.**

CLAVE CATASTRAL **( LE - 217 - 129 )**

DATOS DEL PREDIO **LOTE 129 (28-C)**  
**SUPERFICIE DEL PREDIO = 103.31 m<sup>2</sup>**

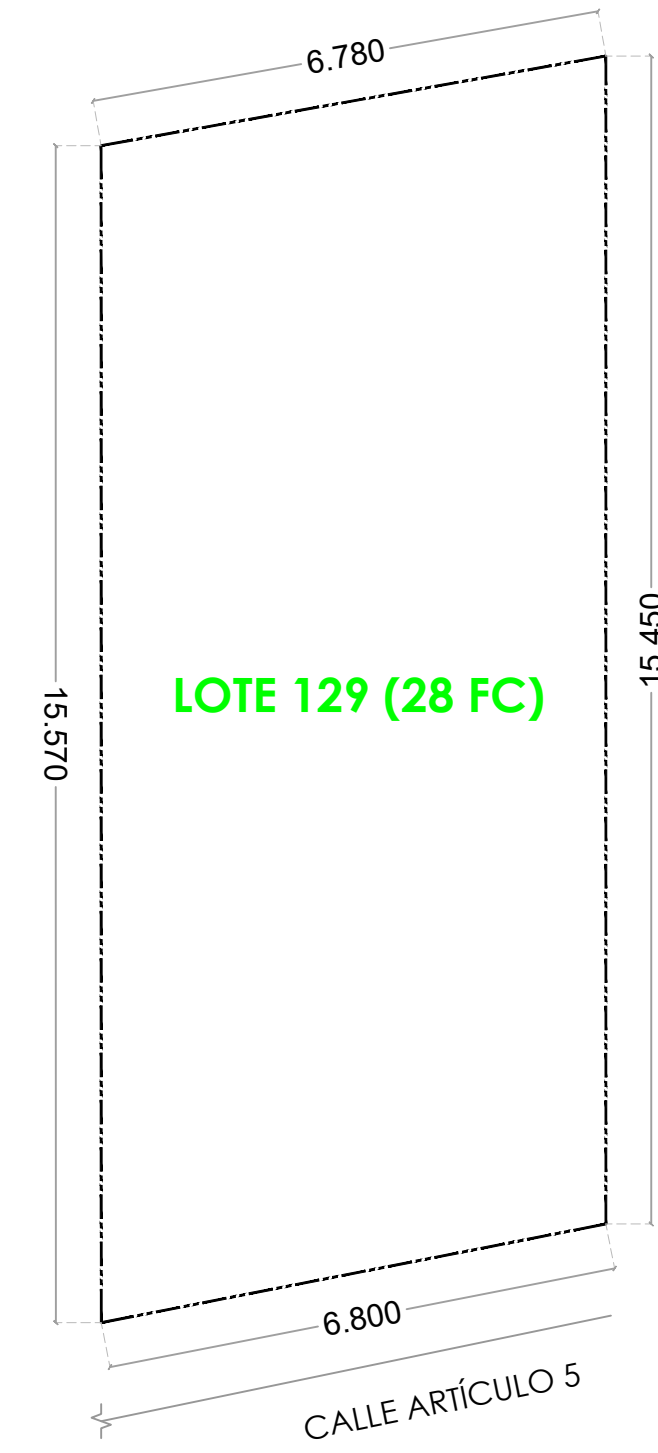

**PROGRAMA ARQUITECTÓNICO**

- PLANTA BAJA**
- ESTACIONAMIENTO (2 VEHICULAR)
  - SALA
  - COMEDOR
  - COCINA
  - 1/2 BAÑO
  - PATIO POSTERIOR


**SUPERFICIE DE CONSTRUCCIÓN PLANTA BAJA = 43.43 m<sup>2</sup>**  
**SUPERFICIE HABITABLE EN PLANTA BAJA = 37.26 m<sup>2</sup>**

- PLANTA ALTA**
- RECÁMARA
  - ALCOBA 1
  - ALCOBA 2
  - BAÑO COMPLETO



**SUPERFICIE DE CONSTRUCCIÓN PLANTA BAJA = 40.60 m<sup>2</sup>**  
**SUPERFICIE HABITABLE EN PLANTA BAJA = 40.60 m<sup>2</sup>**

**CASA HABITACIÓN | LA ESPERANZA (129)**

**SUP. CONSTRUCCIÓN TOTAL = 84.03 m<sup>2</sup>**  
**SUP. HABITABLE TOTAL = 77.86 m<sup>2</sup>**

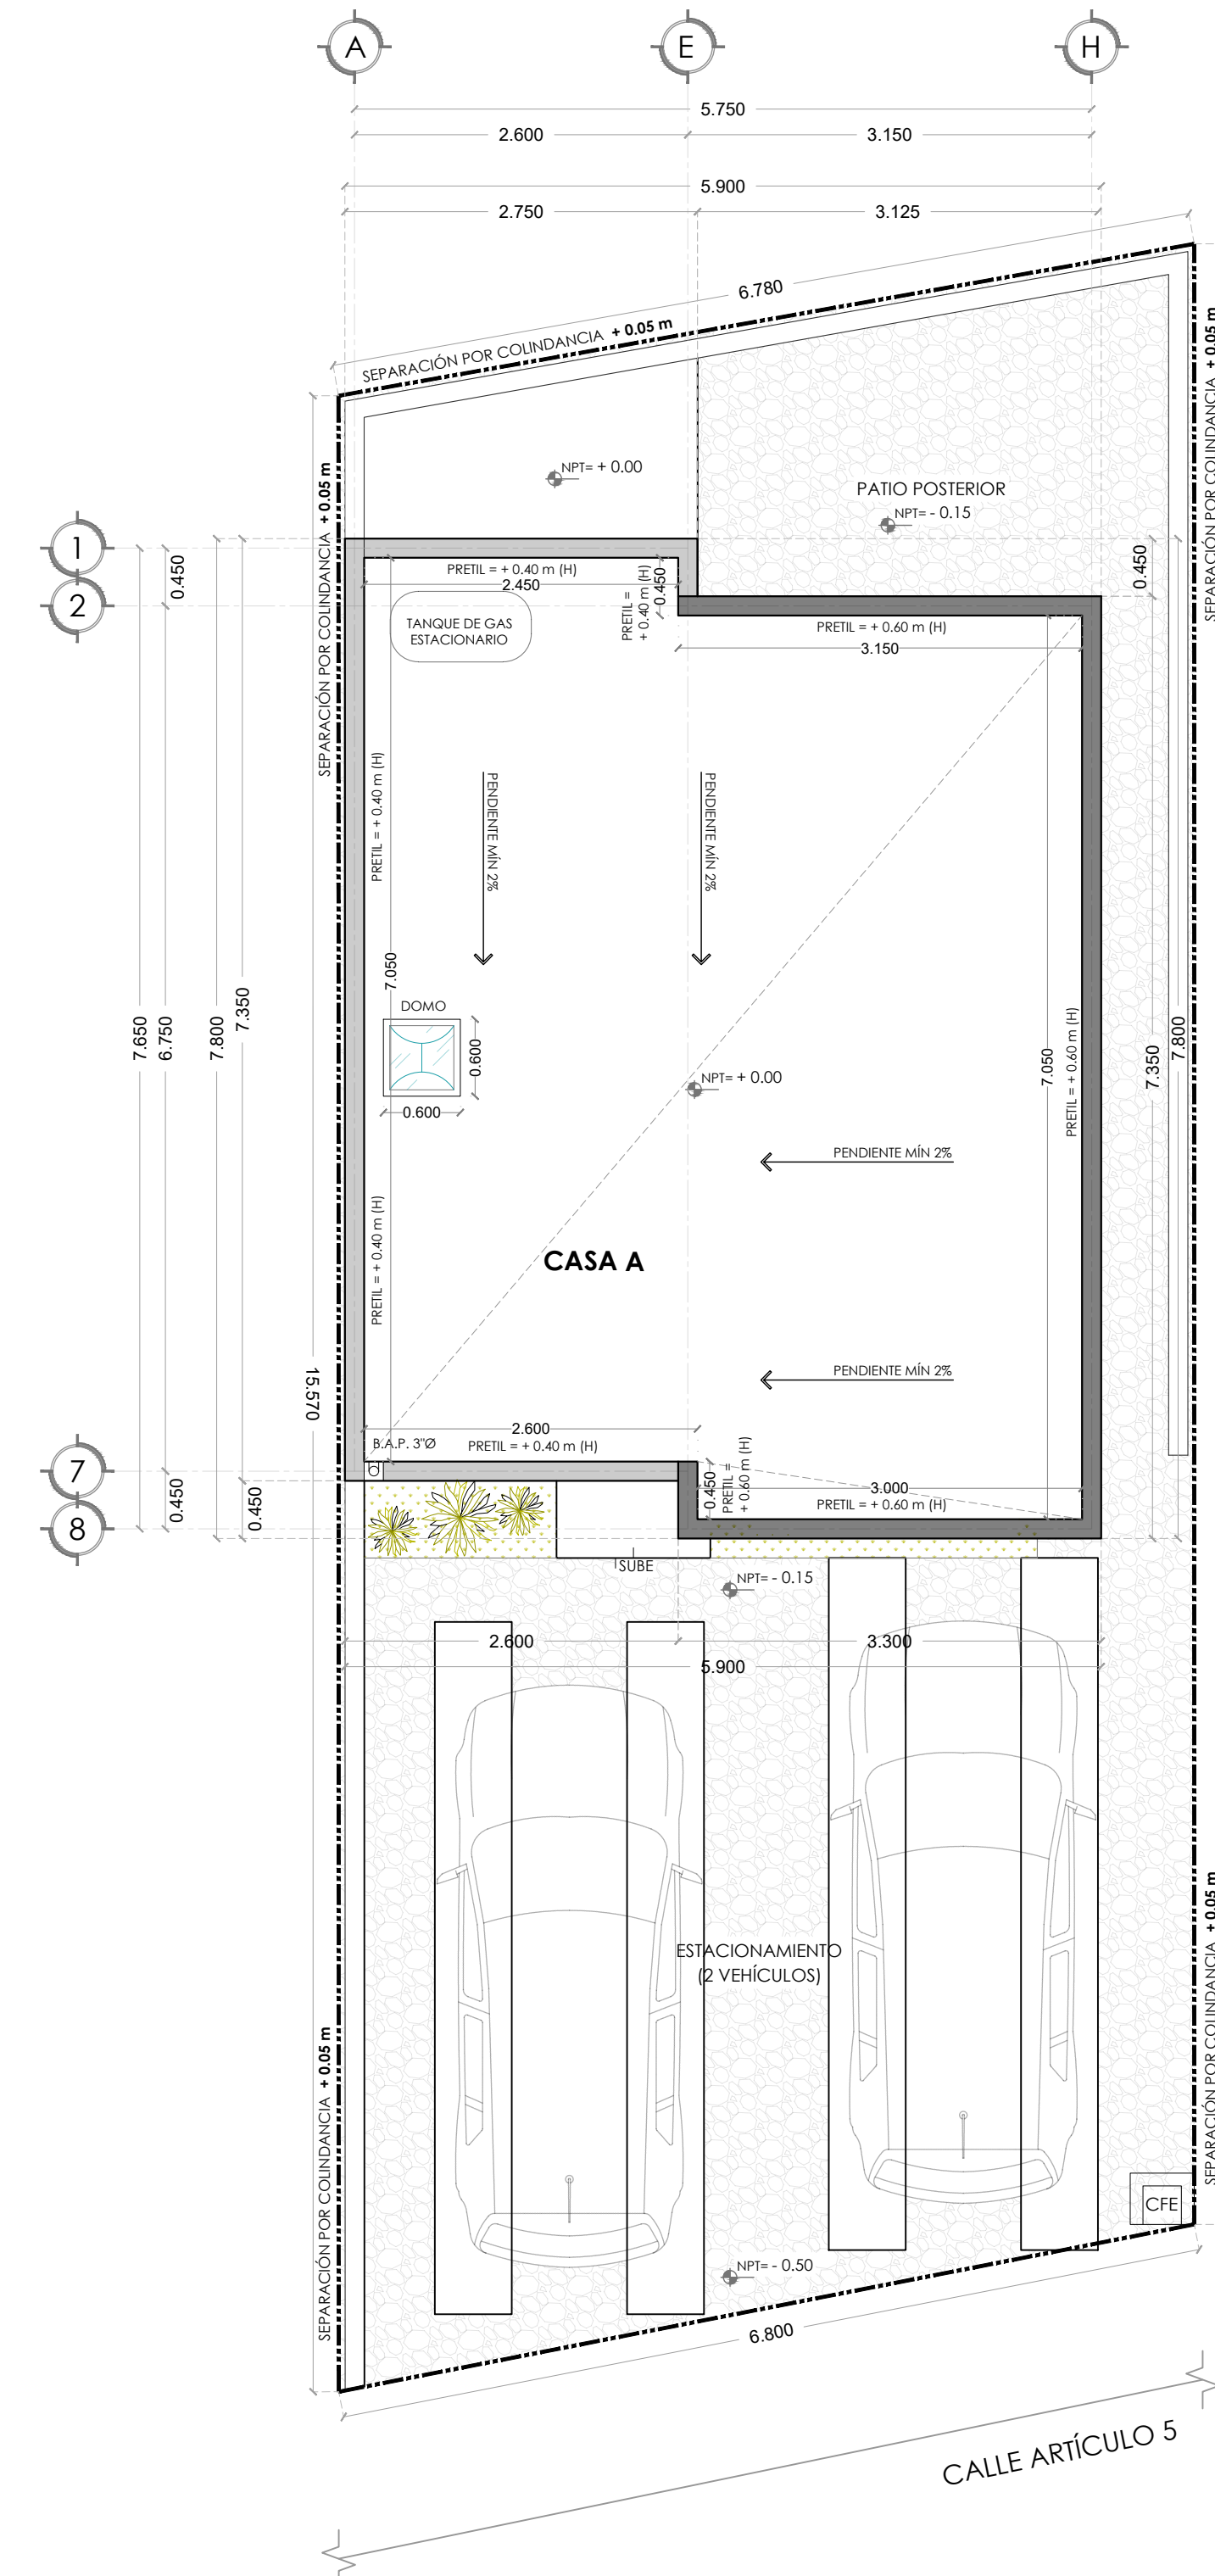

**PB PLANTA DE CONJUNTO**  
**CASA LA ESPERANZA (L-129)**  
**SUP. CONSTRUCCIÓN = 84.03 m<sup>2</sup>**  
**SUP. HABITABLE = 77.86 m<sup>2</sup>**

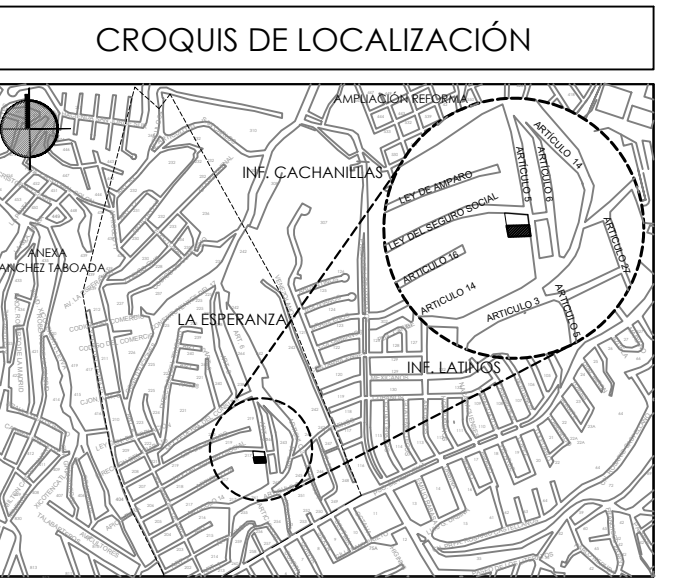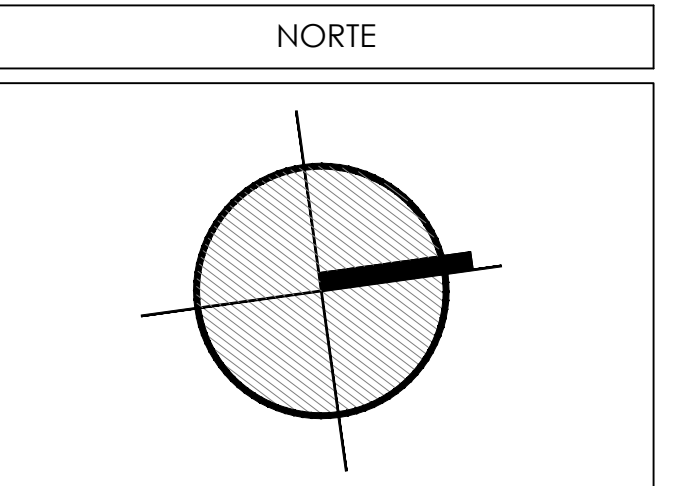

**SIMBOLOGÍA**

**NOTAS GENERALES**

- ACOTACIONES Y ELEVACIONES EN METROS.
- REVISAR MEDIDAS Y NIVELES EN OBRA CON PLANOS ARQUITECTÓNICOS.
- TODO CAMBIO ESTRUCTURAL DEBERÁ AUTORIZARSE POR EL DIRECTOR RESPONSABLE DE OBRA.

**REVISIONES**

REVISIÓN	REVISIÓN

**OBRA: CASA HABITACIÓN LA ESPERANZA**

UBICACIÓN: C. ARTÍCULO 5, COL. LA ESPERANZA, TIJUANA, B.C.  
 LOTE 129 ( 28 - C )  
 SUP. DEL PREDIO = 103.31 m<sup>2</sup>

CLAVE CATASTRAL: **( LE - 217 - 129 )**

INFORMACIÓN DE CONSTRUCCIÓN:

**CASA HABITACIÓN**  
**SUP. DE CONSTRUCCIÓN TOTAL = 84.03 m<sup>2</sup>**  
**SUP. DE CONSTRUCCIÓN HABITABLE = 77.86 m<sup>2</sup>**

PROYECTO: **CASA HABITACIÓN LA ESPERANZA (129)**

PROPIETARIO: J. ROBERTO MERCADO DAGUIRRE FIRMA: \_\_\_\_\_  
 RESPONSABLE DE OBRA: FIRMA: \_\_\_\_\_  
 PERITO: FIRMA: \_\_\_\_\_


PLANO: PROYECTO EJECUTIVO ARQUITECTÓNICO  
 EDIFICIO: TIJUANA, B.C. Escala: ARQ - 01  
 FECHA: AGO - 2022 01/08  
 ACCIÓN: METROS 01/50

CONTENIDO: DATOS DEL PROYECTO  
 PLANTAS ARQUITECTÓNICAS POR NIVELES




**VISUALIZACIONES EN FACHADA PRINCIPAL**




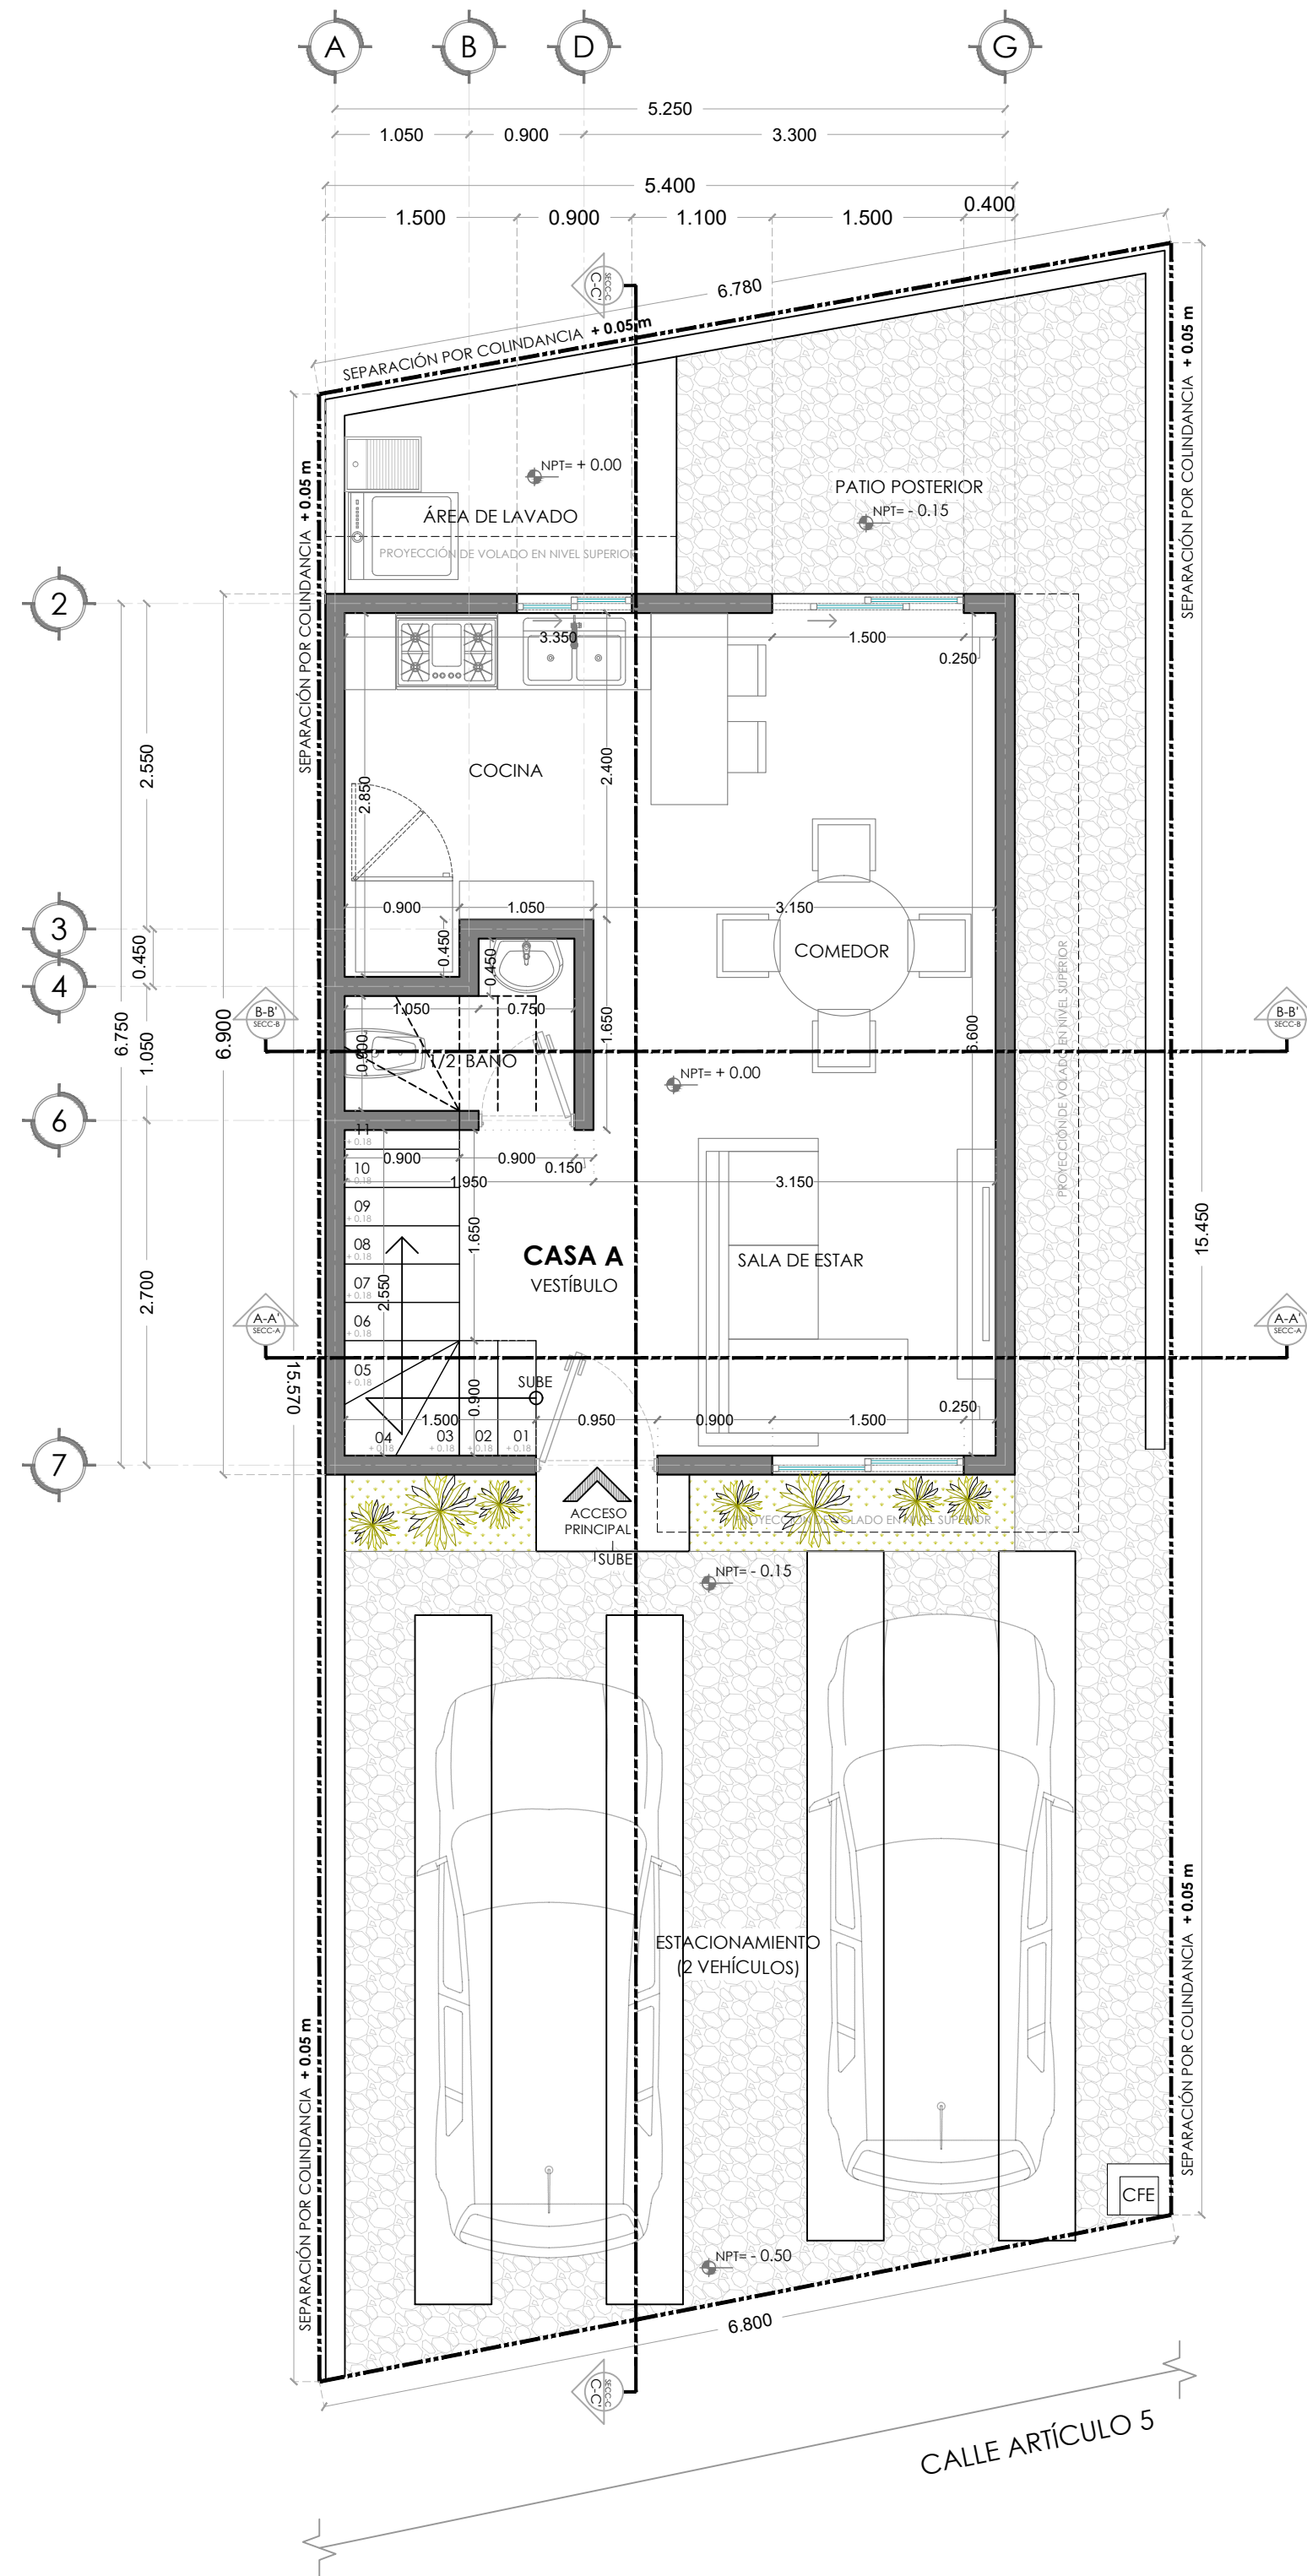



**PB PLANTA BAJA** (NPT + 0.00 m)  
 CASA LA ESPERANZA (L-129)  
 SUP. CONSTRUCCIÓN = 43.43 m<sup>2</sup>  
 SUP. HABITABLE = 37.26 m<sup>2</sup>

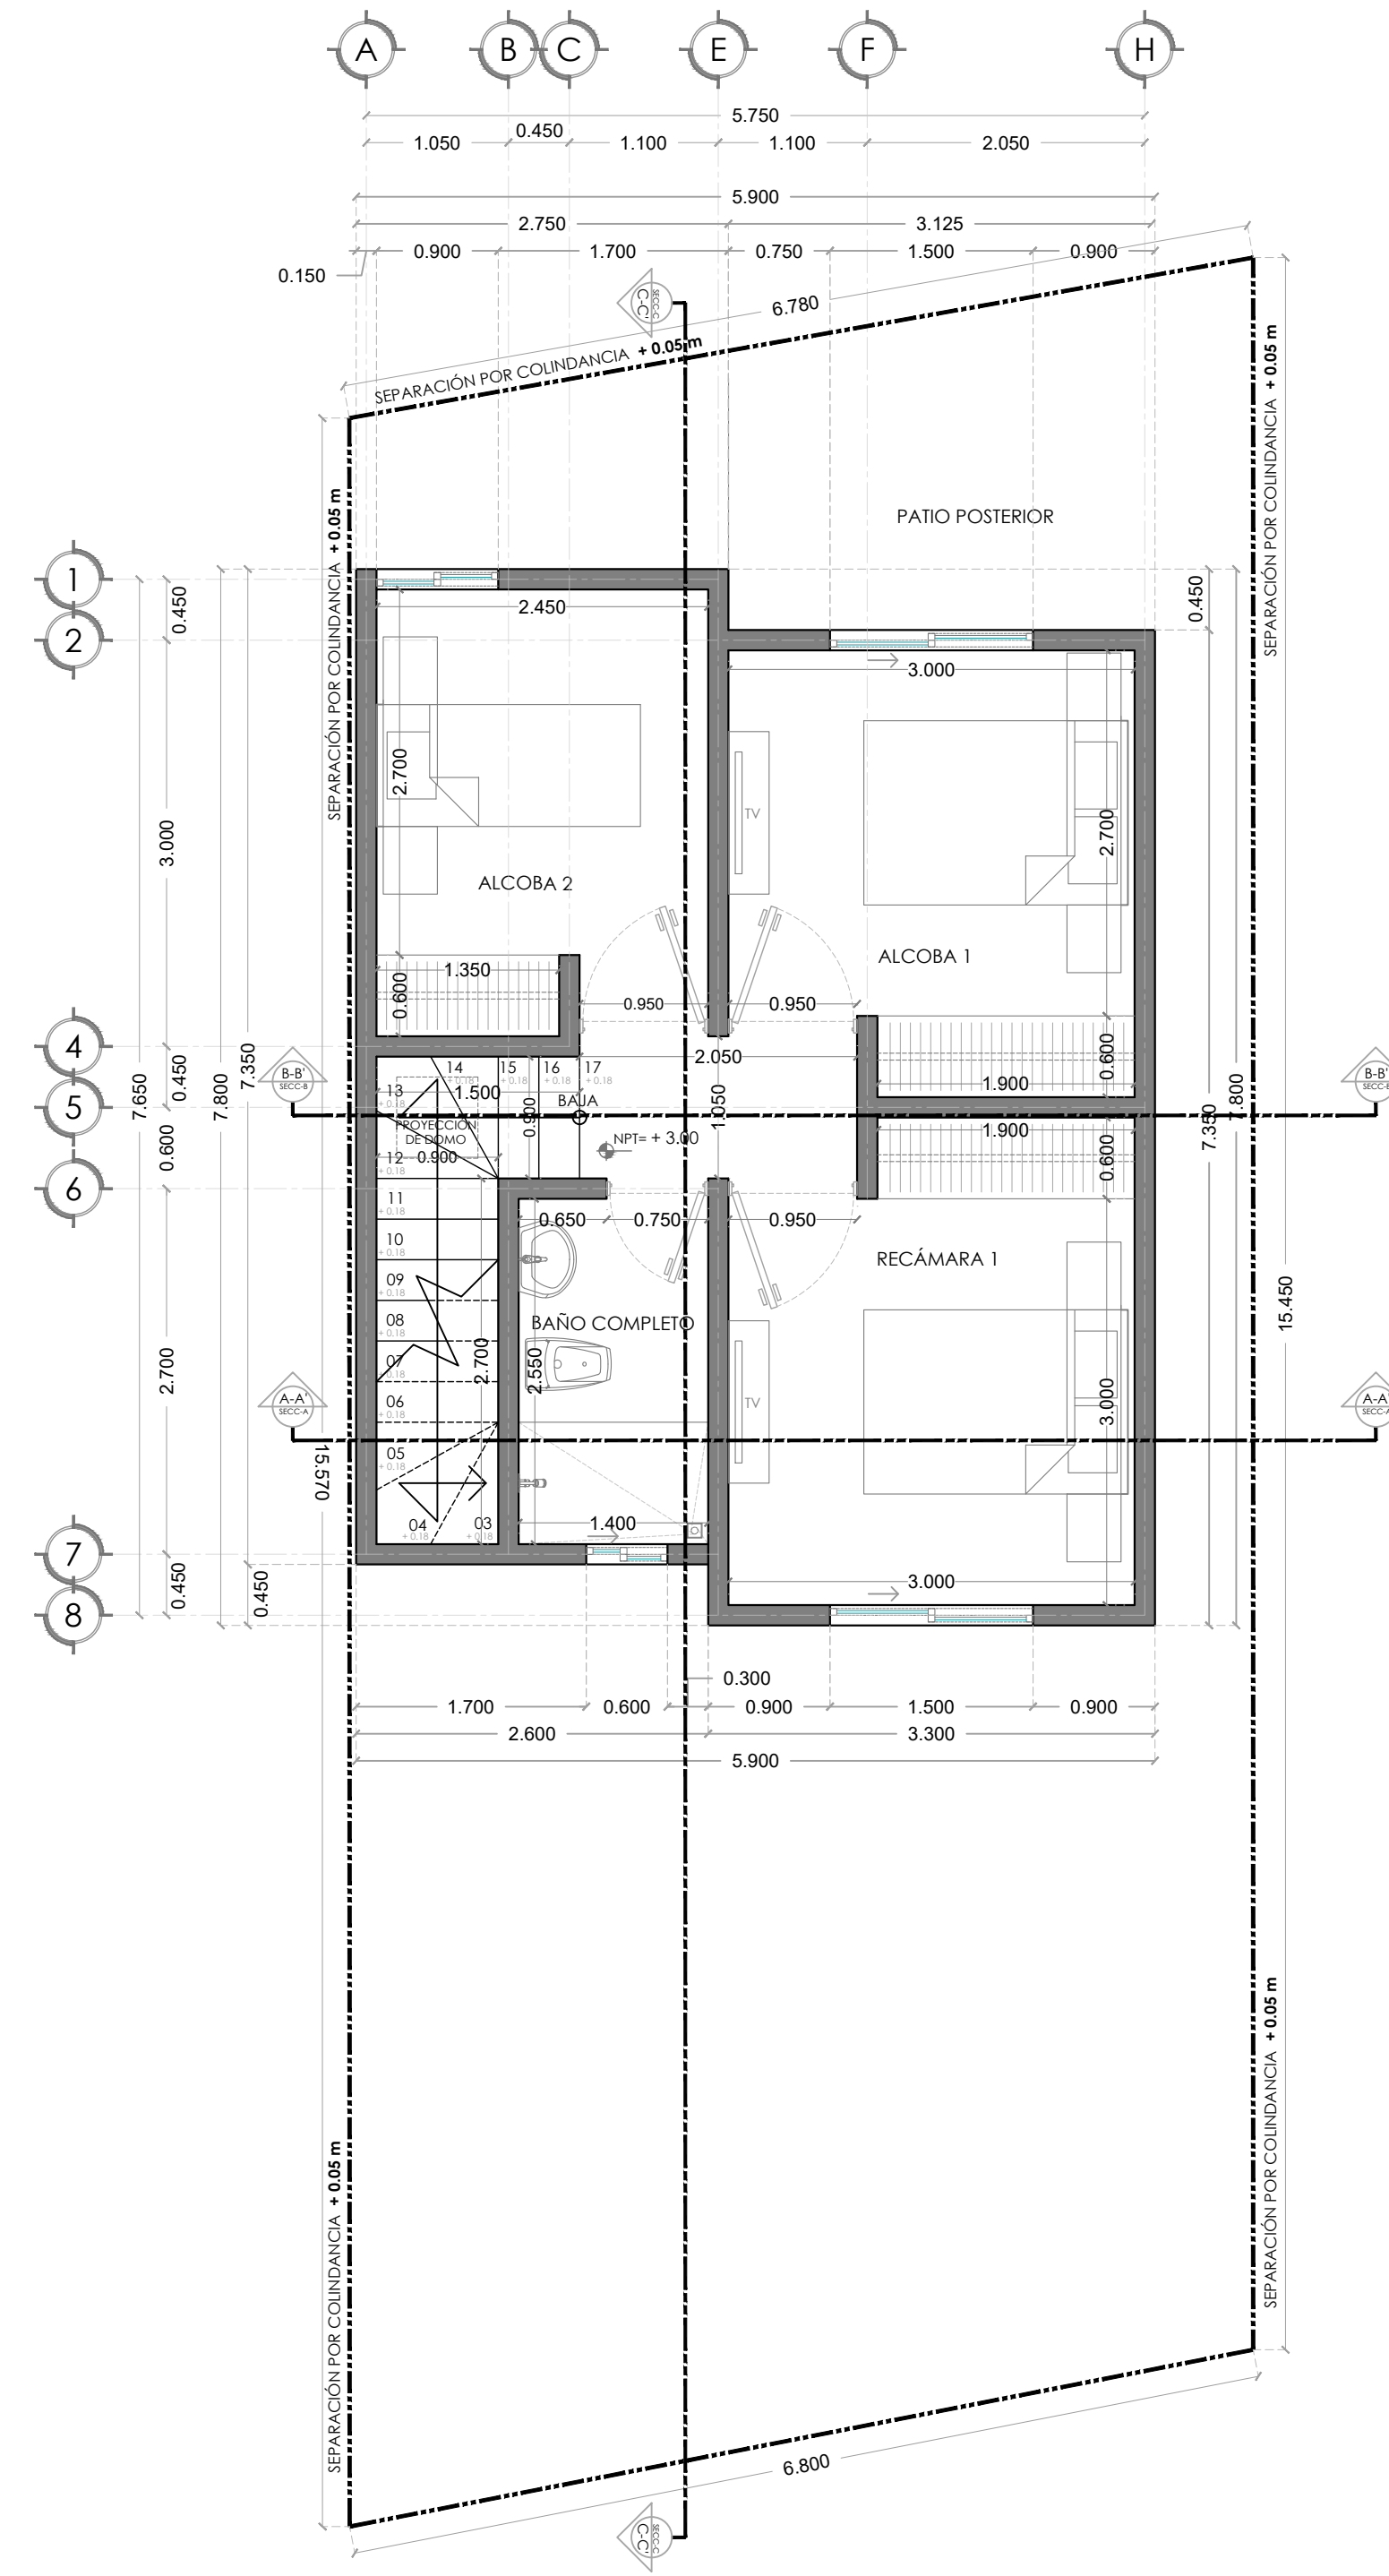

**PA PLANTA ALTA** (NPT + 3.00 m)  
 CASA LA ESPERANZA (L-129)  
 SUP. CONSTRUCCIÓN = 40.60 m<sup>2</sup>  
 SUP. HABITABLE = 40.60 m<sup>2</sup>

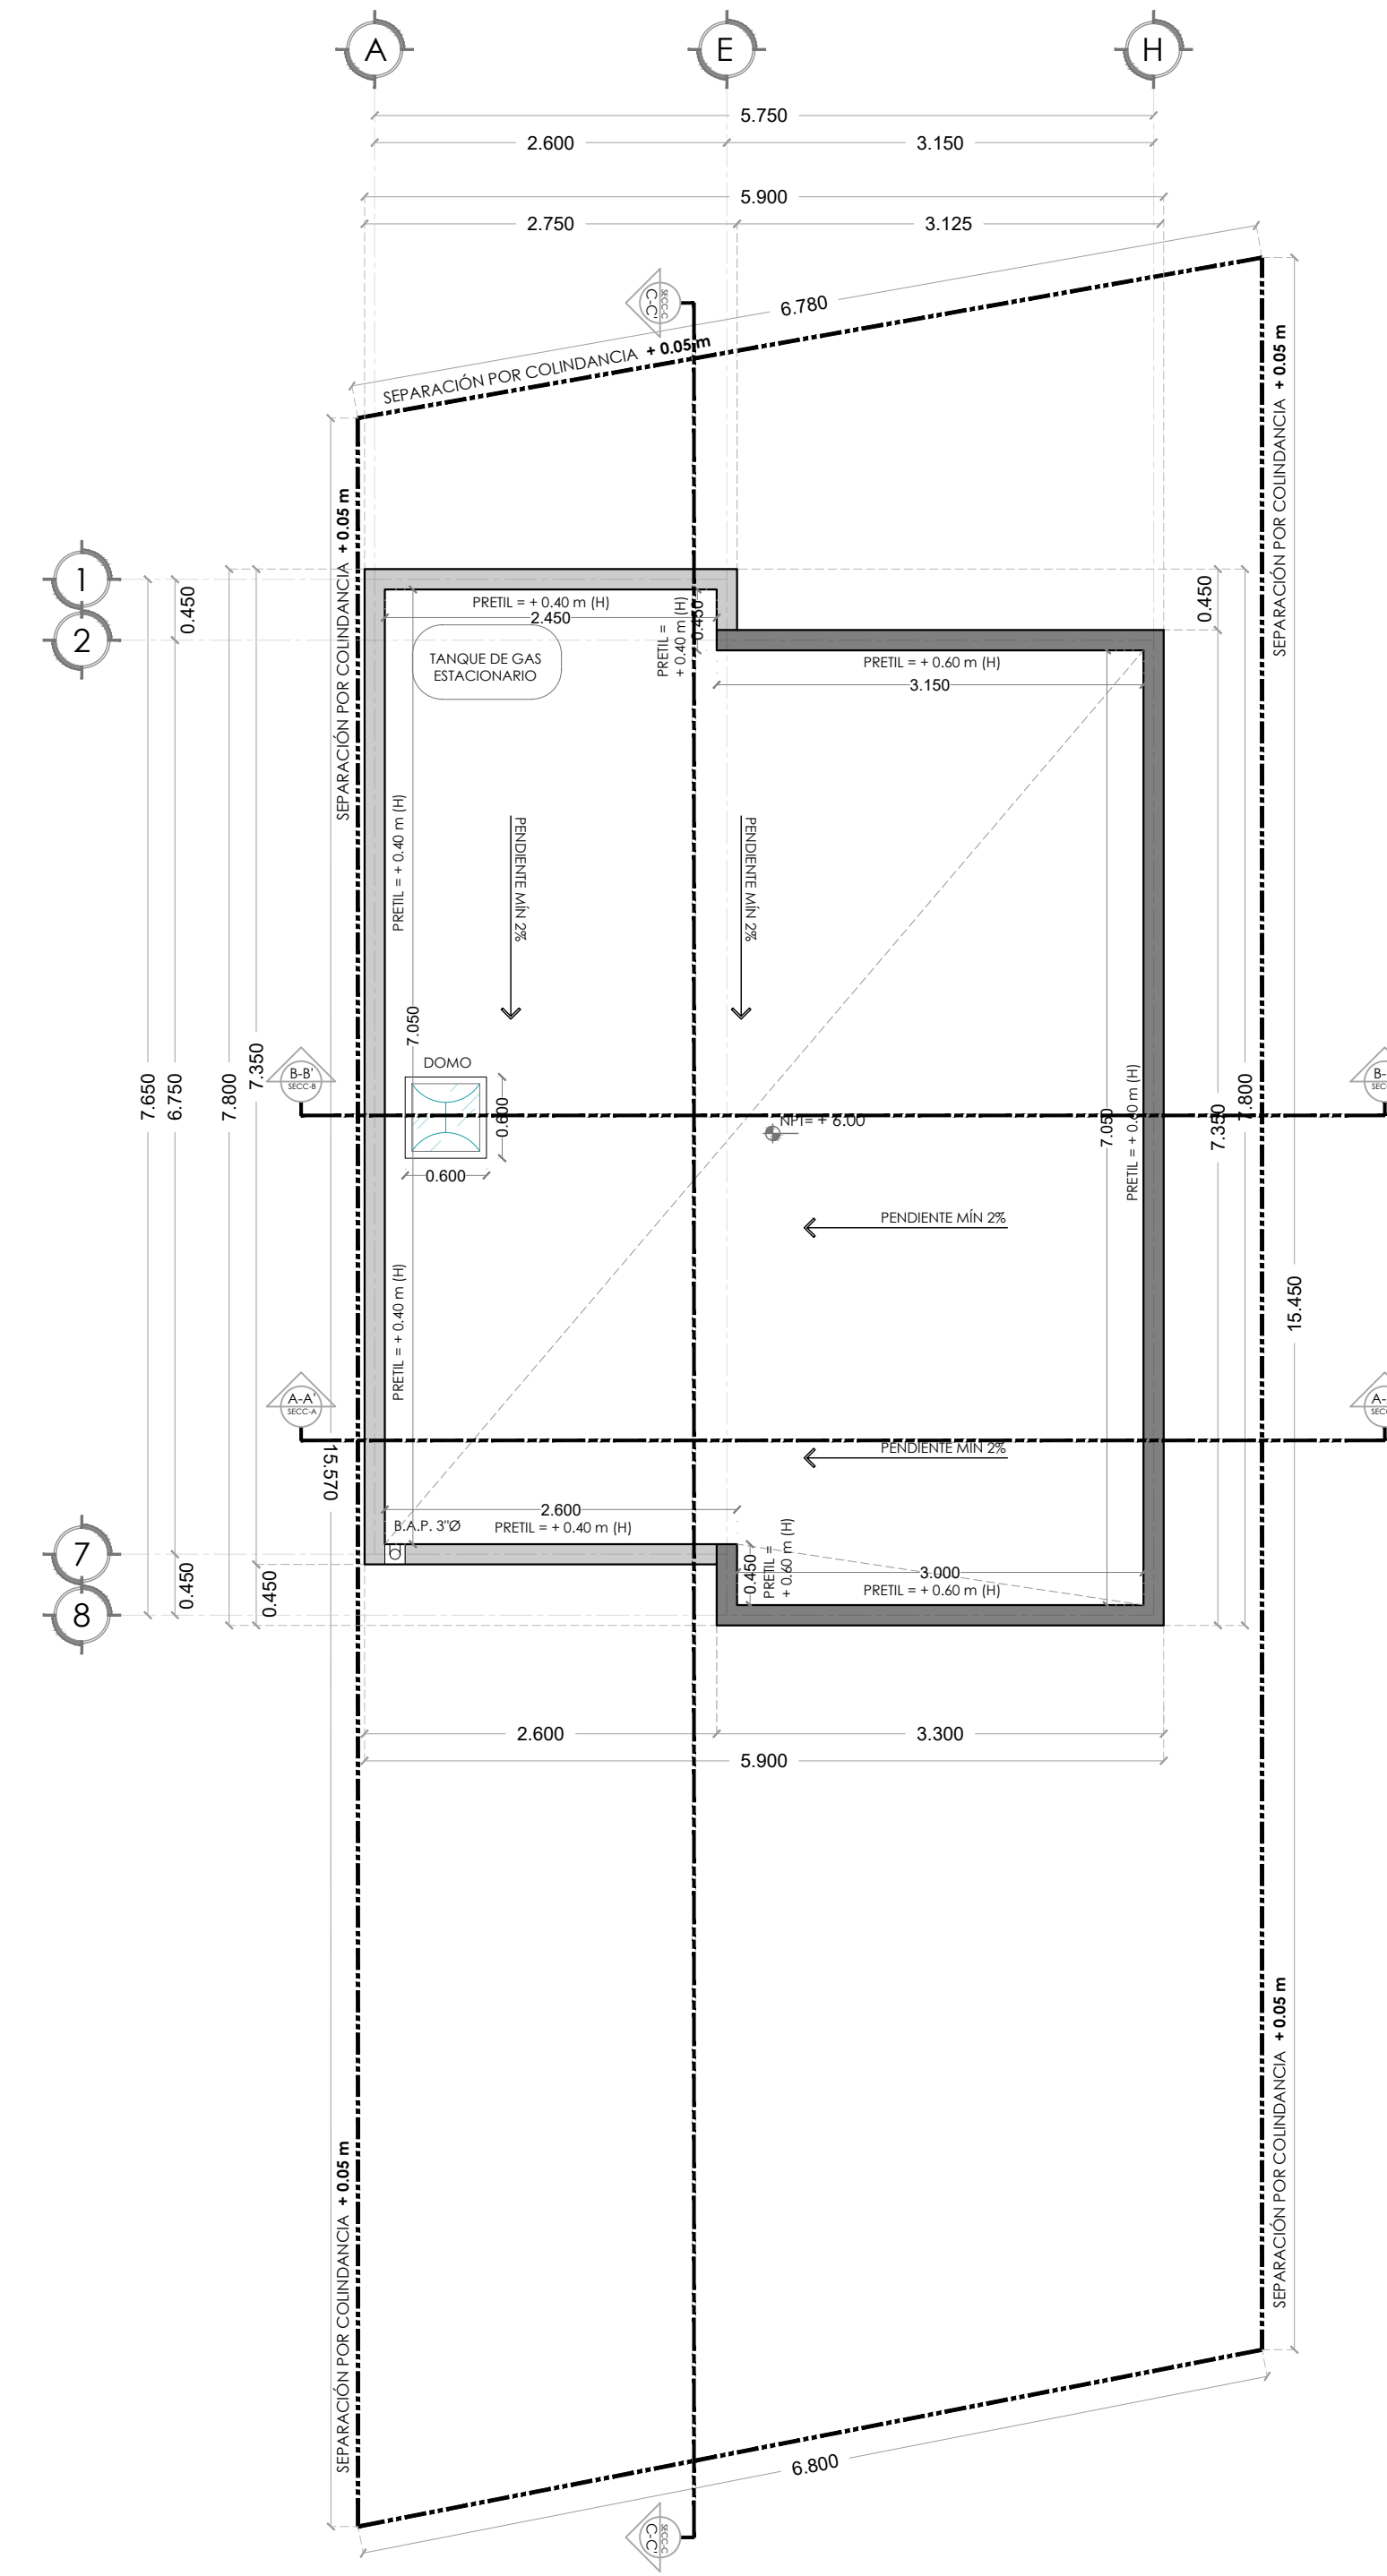

**PA PLANTA DE CUBIERTA** (NPT + 6.00 m)  
 CASA LA ESPERANZA (L-129)

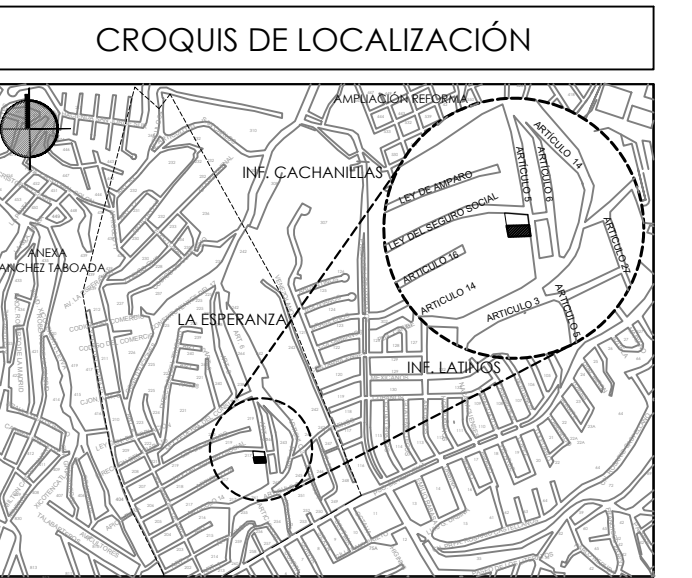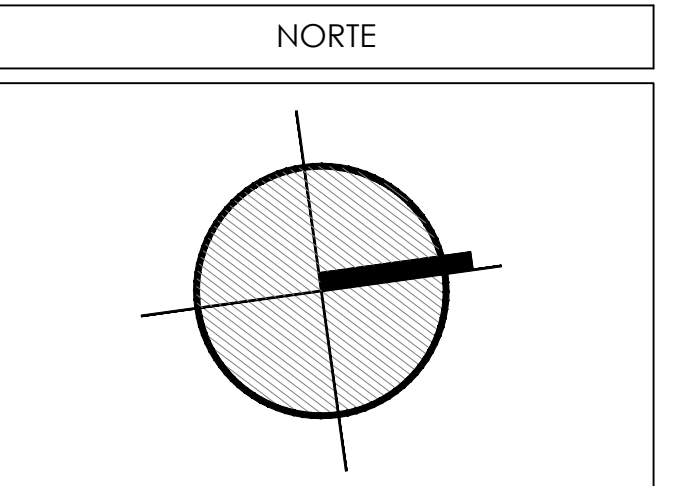

**SIMBOLOGÍA**

**NOTAS GENERALES**

- ACOTACIONES Y ELEVACIONES EN METROS.
- REVISAR MEDIDAS Y NIVELES EN OBRA CON PLANOS ARQUITECTÓNICOS.
- TODO CAMBIO ESTRUCTURAL DEBERÁ AUTORIZARSE POR EL DIRECTOR RESPONSABLE DE OBRA.

**REVISIONES**

REVISIÓN	REVISIÓN

**CASA HABITACIÓN LA ESPERANZA**

UBICACIÓN:  
 C. ARTÍCULO 5, COL. LA ESPERANZA, TIJUANA, B.C.  
 LOTE 129 ( 28 - C )  
 SUP. DEL PREDIO = 103.31 m<sup>2</sup>

CLAVE CATASTRAL:  
**(LE - 217 - 129)**

INFORMACIÓN DE CONSTRUCCIÓN:  
 CASA HABITACIÓN  
 SUP. DE CONSTRUCCIÓN TOTAL = 84.03 m<sup>2</sup>  
 SUP. DE CONSTRUCCIÓN HABITABLE = 77.86 m<sup>2</sup>

PROYECTO:  
**CASA HABITACIÓN LA ESPERANZA (129)**

PROPIETARIO:  
 J. ROBERTO MERCADO DAGUIRRE

RESPONSABLE DE OBRA:


PEDRO:

PLANO:  
 PROYECTO EJECUTIVO ARQUITECTÓNICO


ACCIÓN:  
 METROS

CONTENIDO:  
 DATOS DEL PROYECTO  
 PLANTAS ARQUITECTÓNICAS POR NIVELES




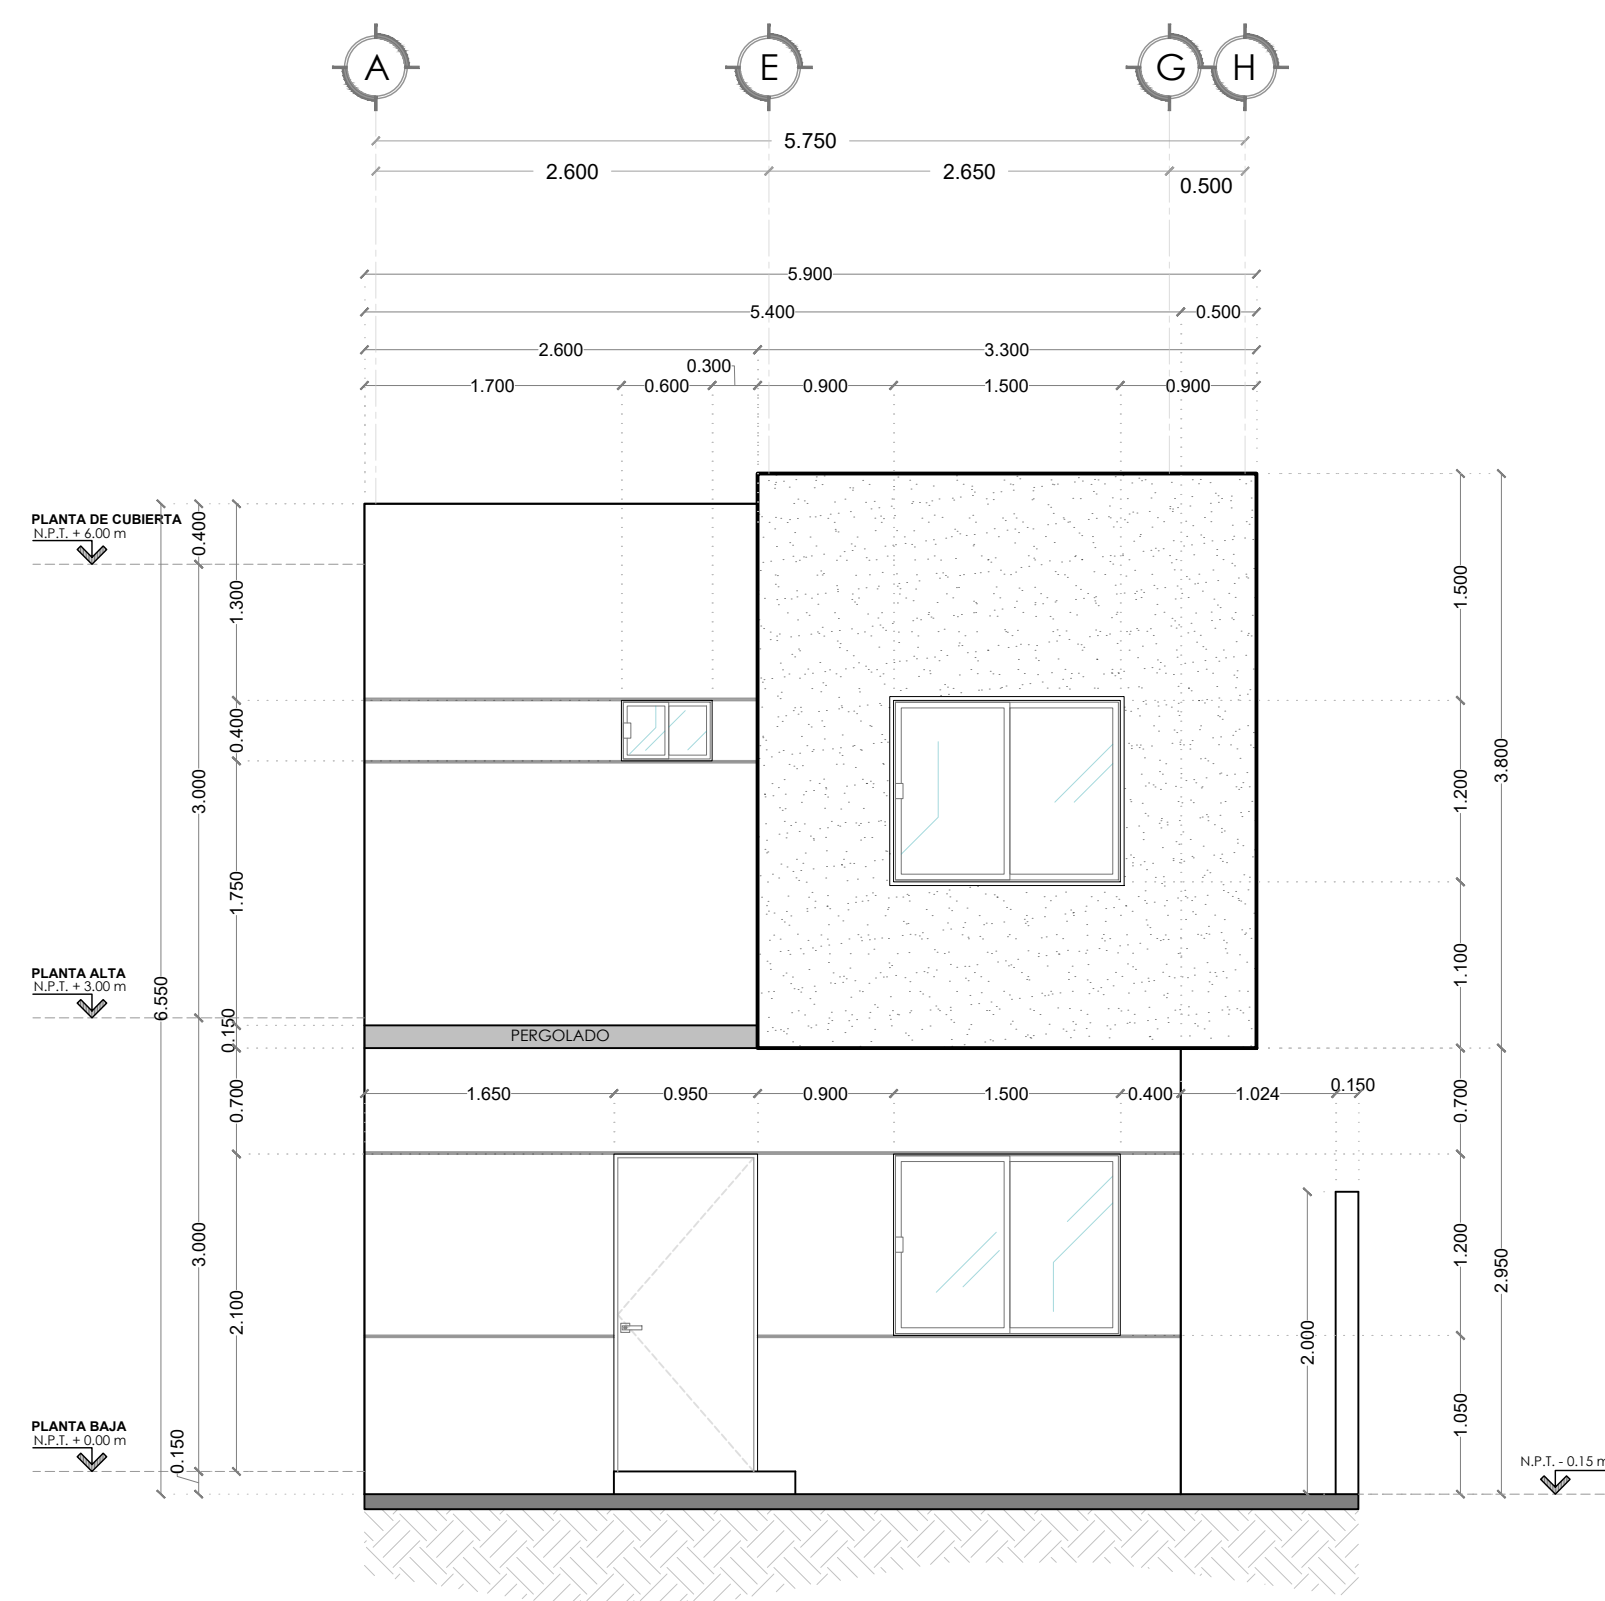


**F1 FACHADA PRINCIPAL**  
CASA LA ESPERANZA  
ESCALA 1:50

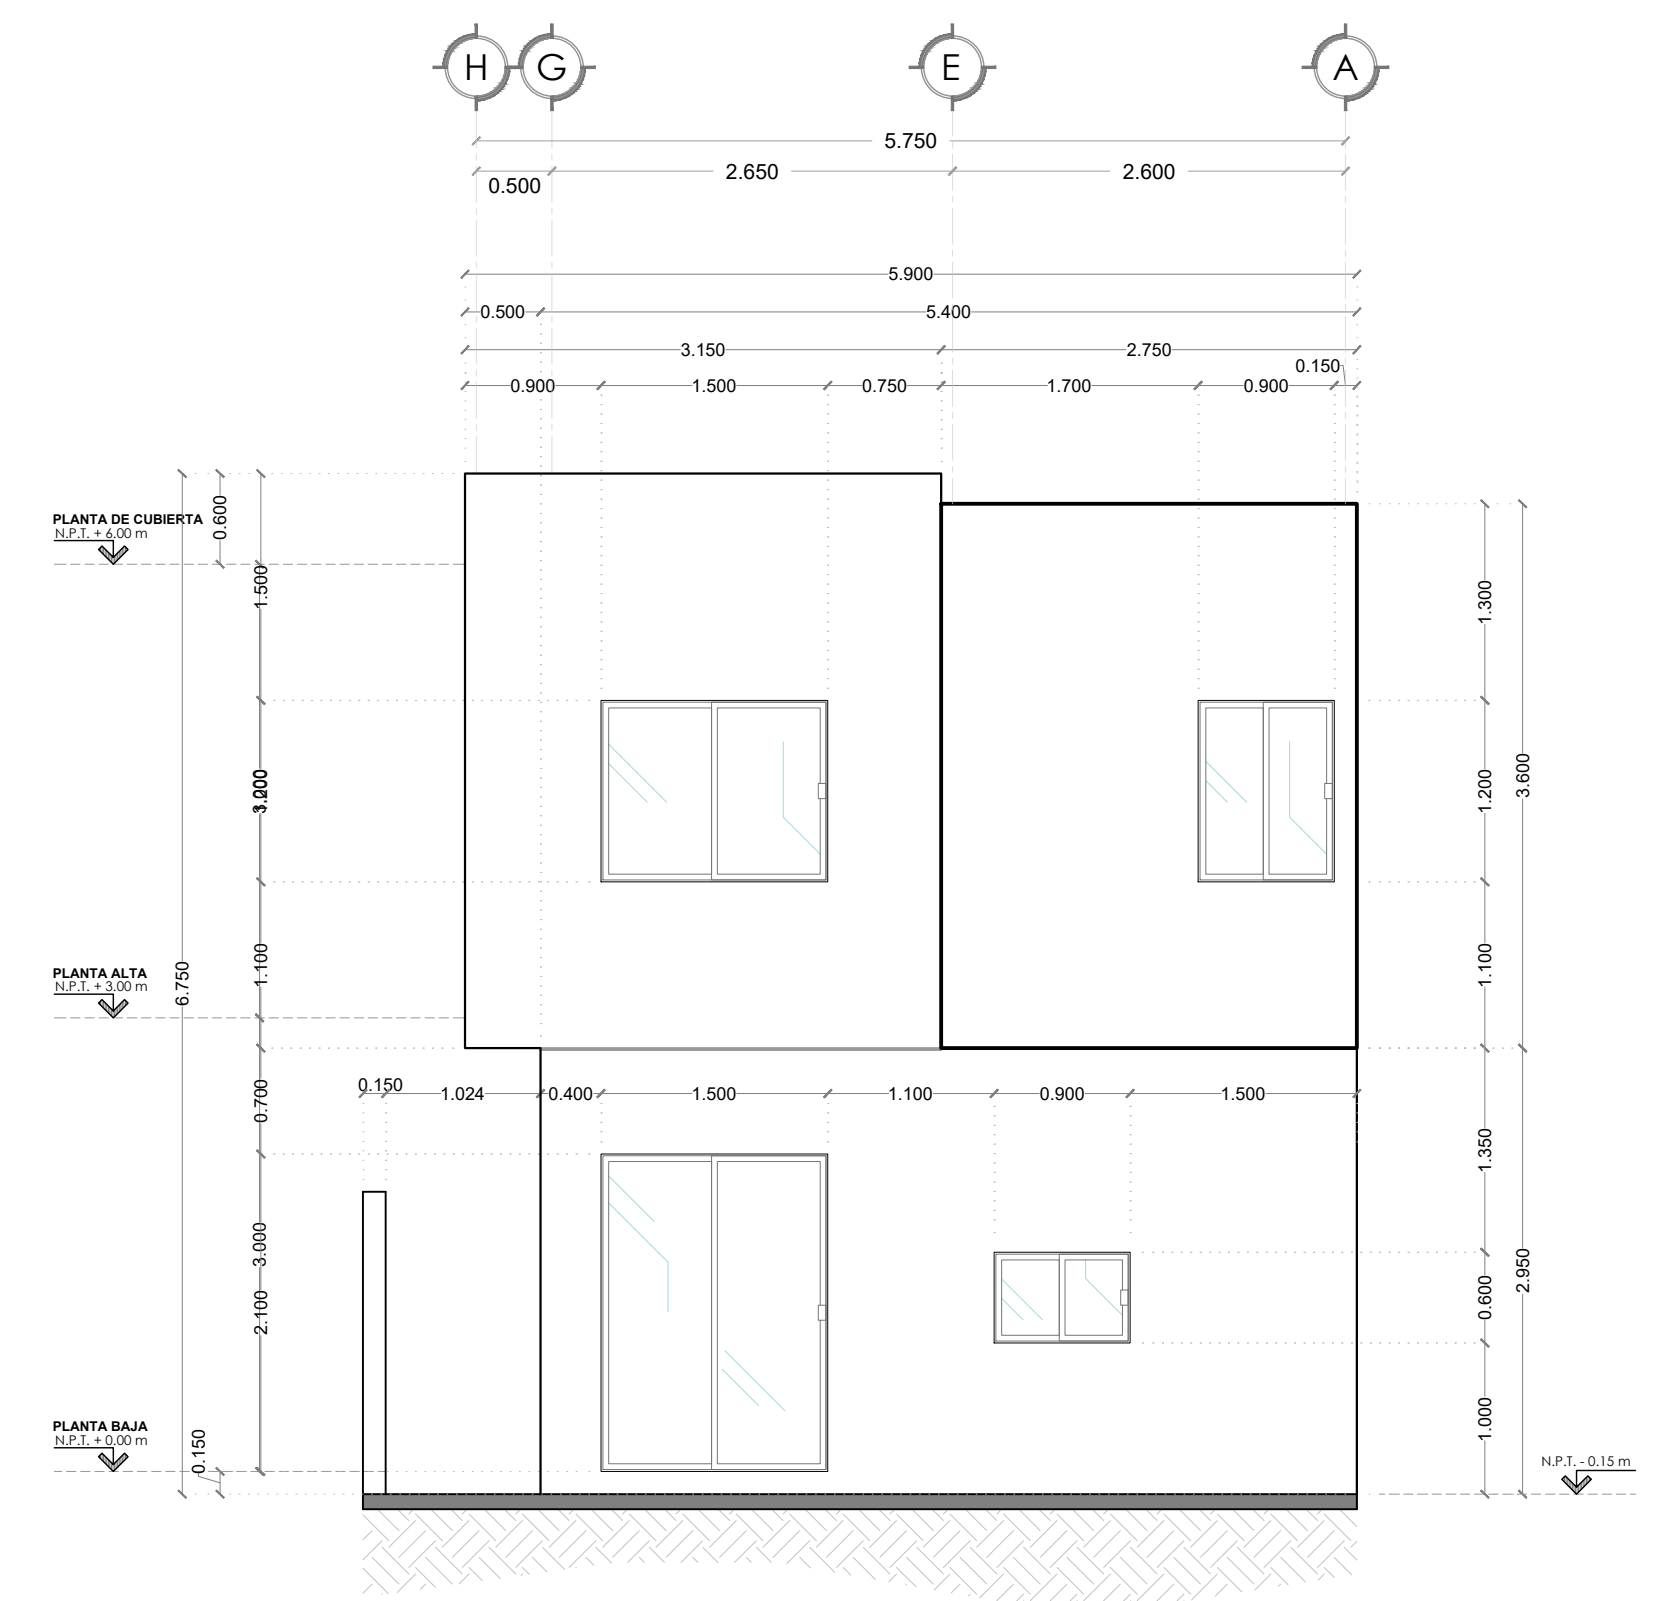


**F2 FACHADA POSTERIOR**  
CASA LA ESPERANZA  
ESCALA 1:50

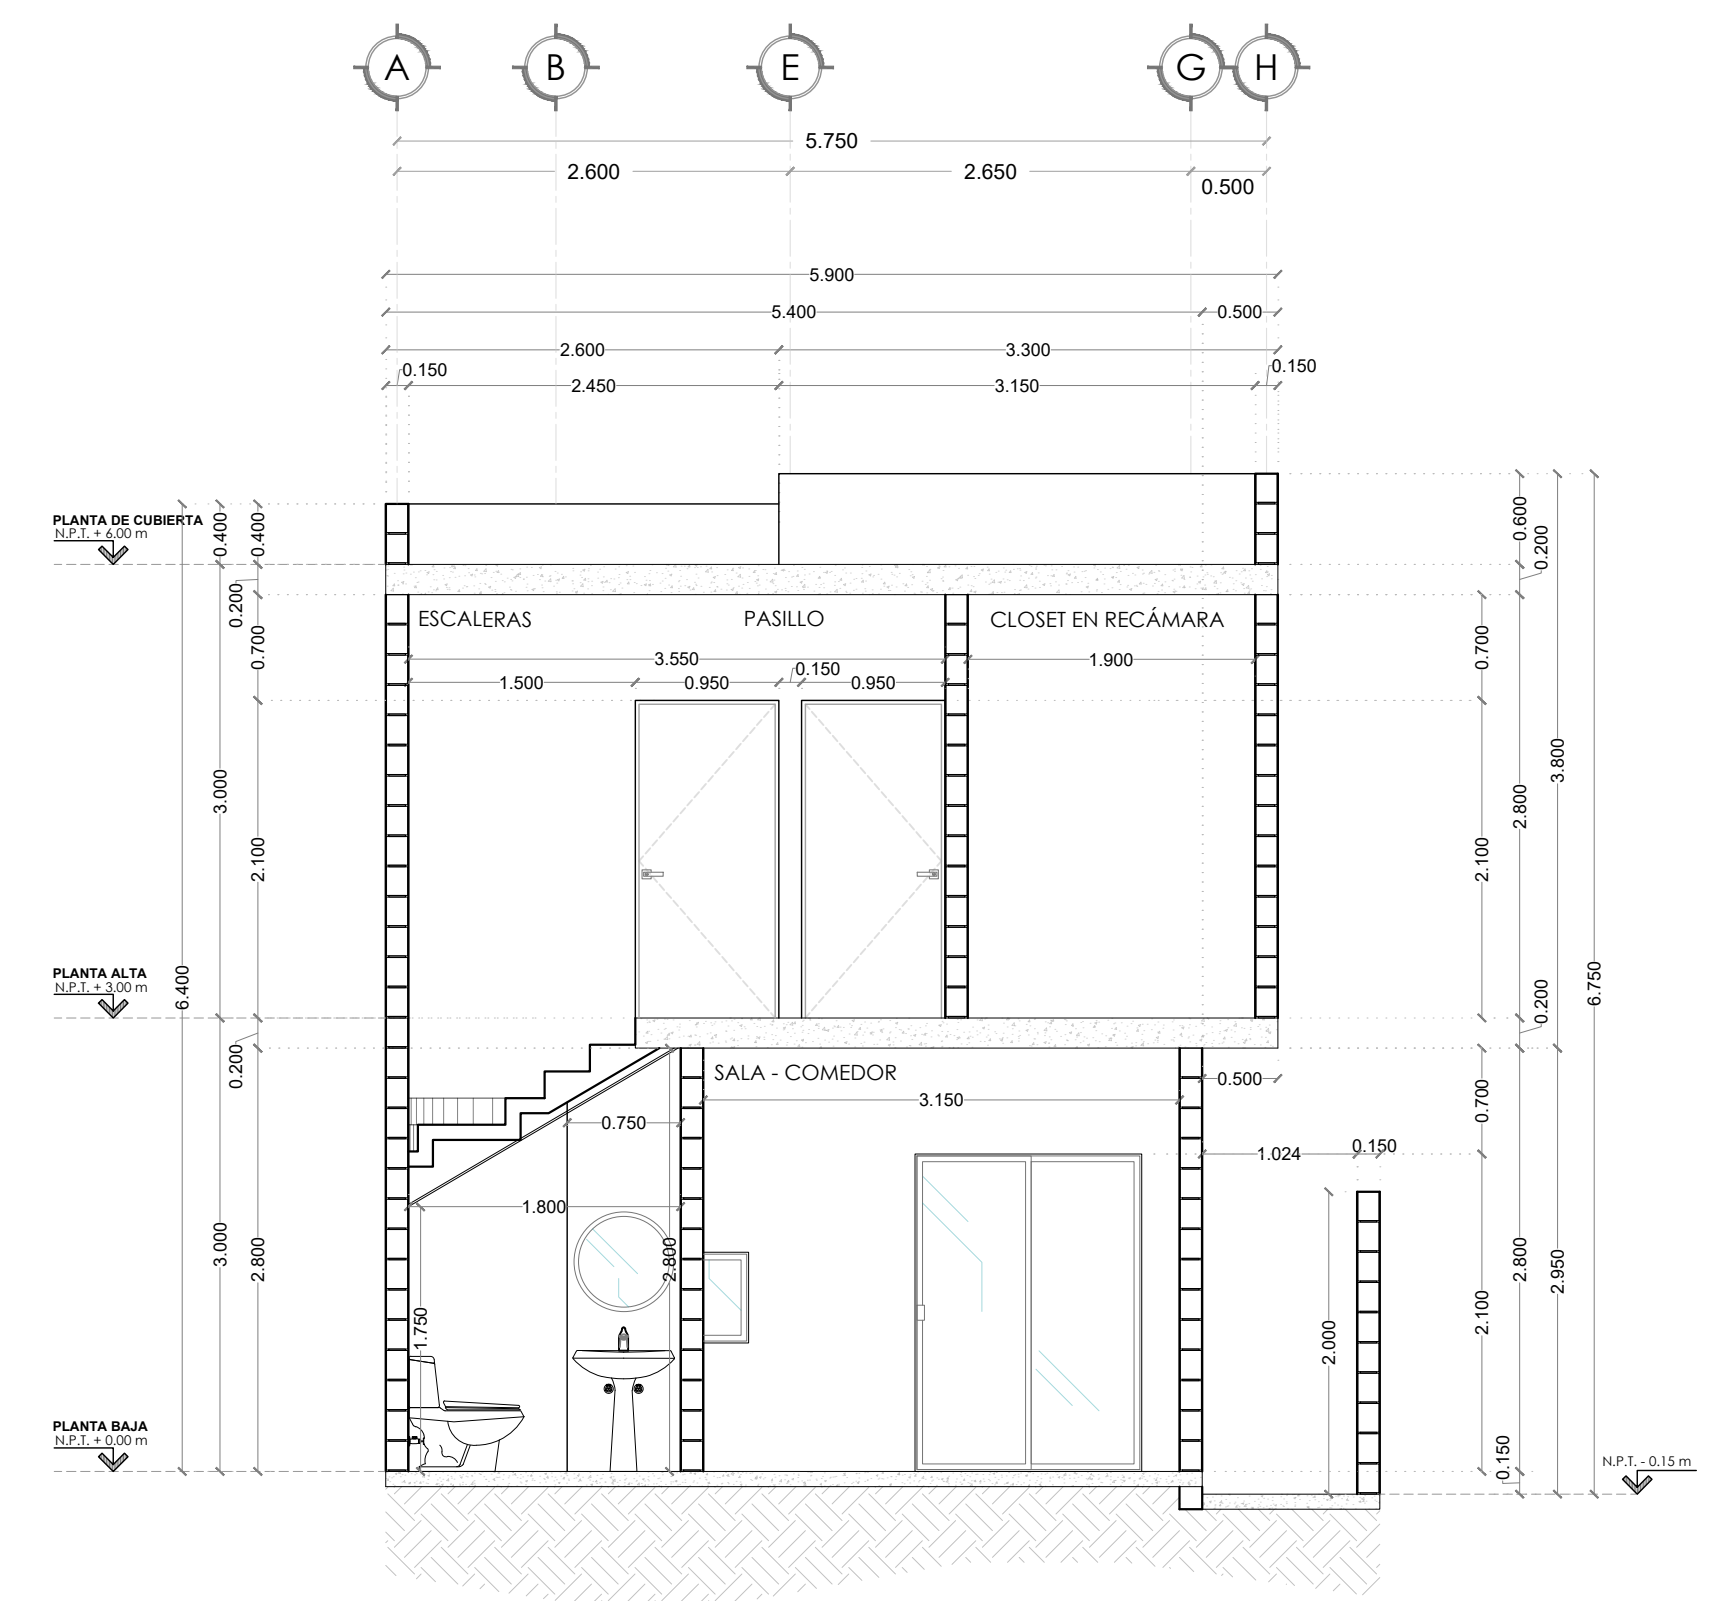




**S-A SECCIÓN A - A' (CORTE TRANSVERSAL)**  
CASA LA ESPERANZA  
ESCALA 1:50

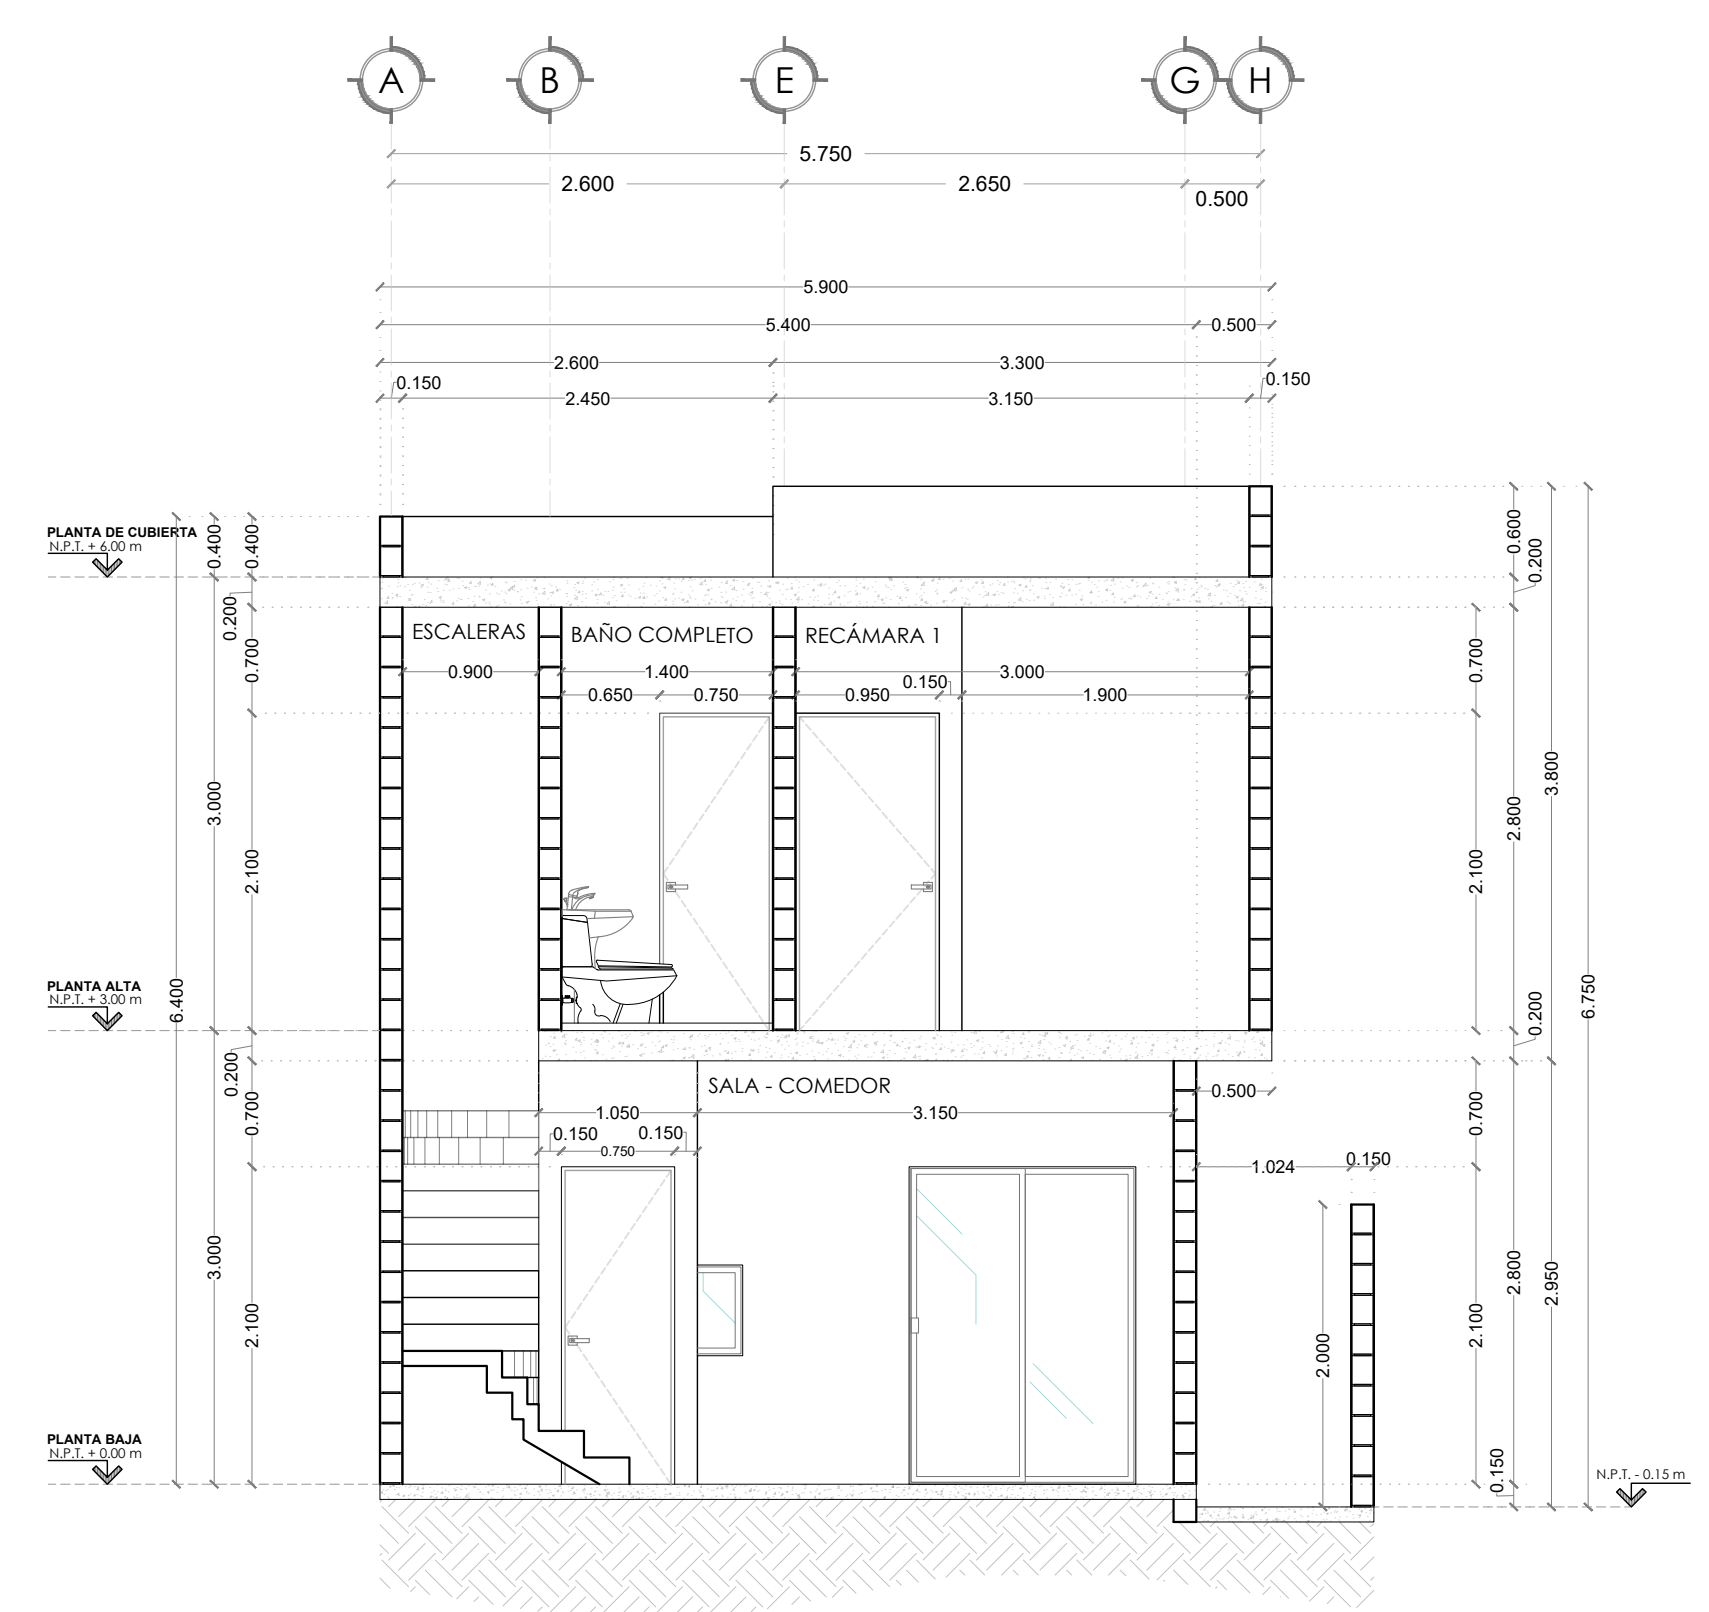

**S-B SECCIÓN B - B' (CORTE TRANSVERSAL)**  
CASA LA ESPERANZA  
ESCALA 1:50

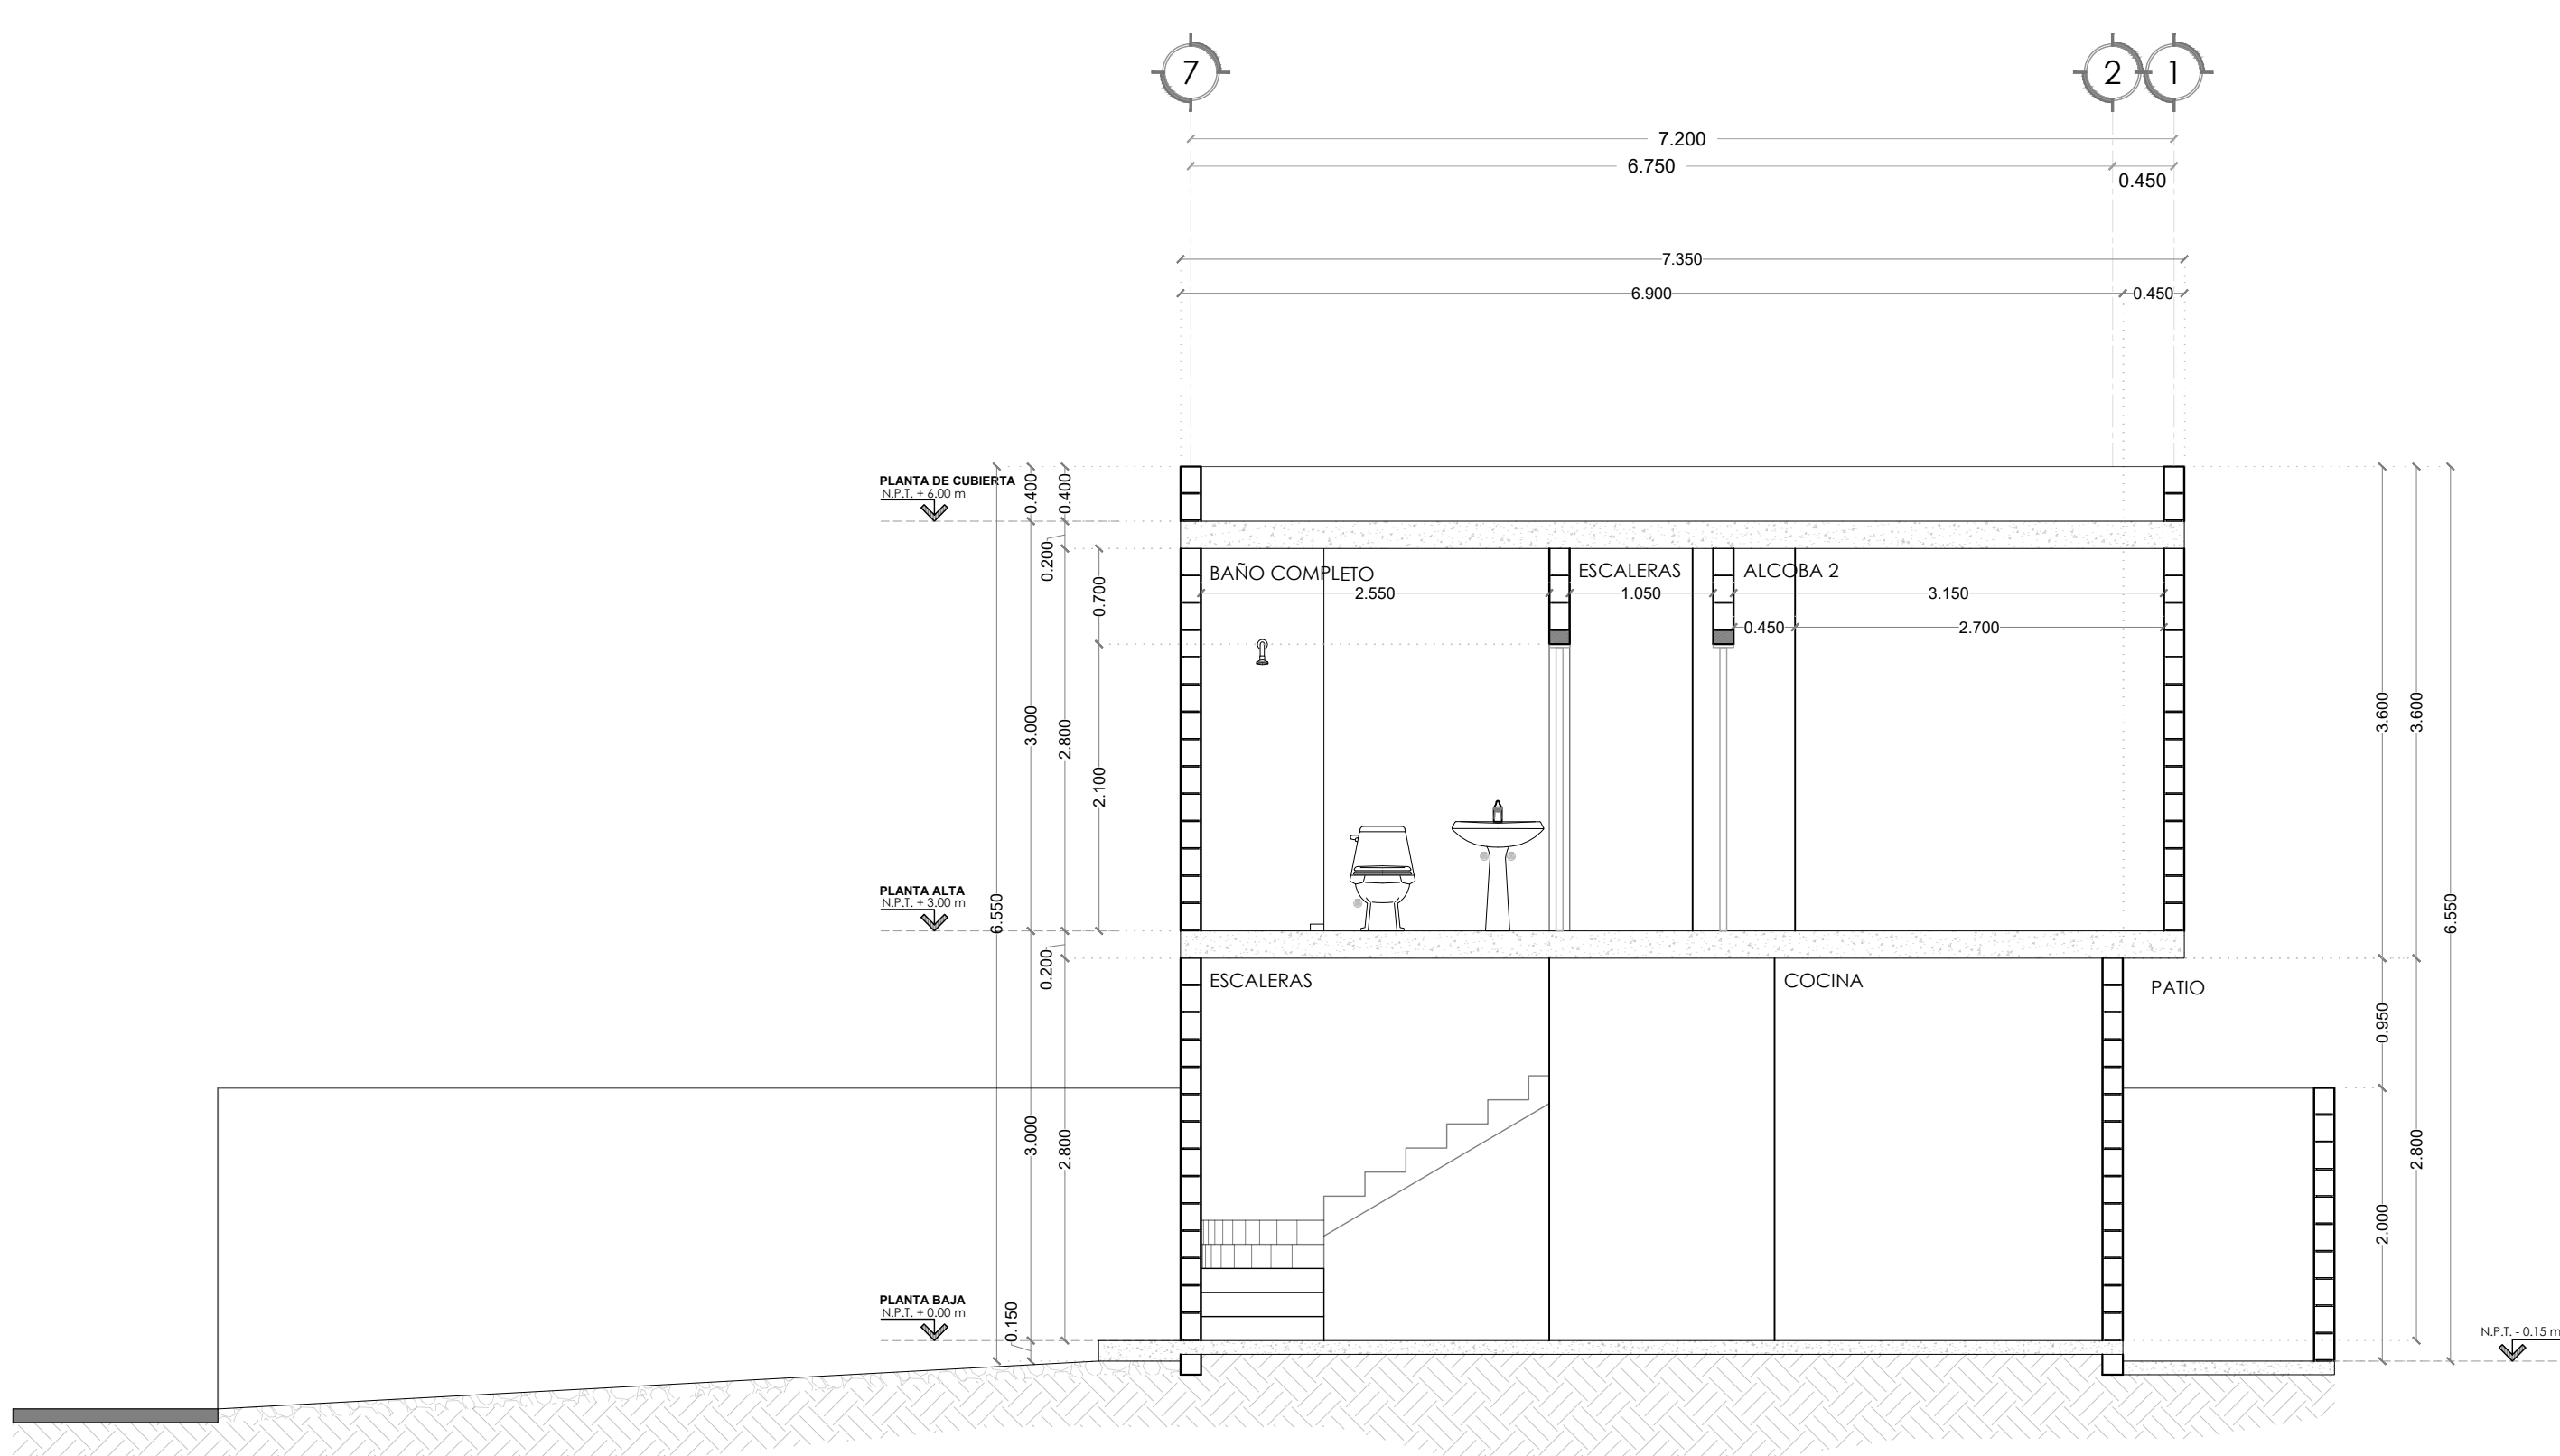

**S-C SECCIÓN C - C' (CORTE LONGITUDINAL)**  
CASA LA ESPERANZA  
ESCALA 1:50

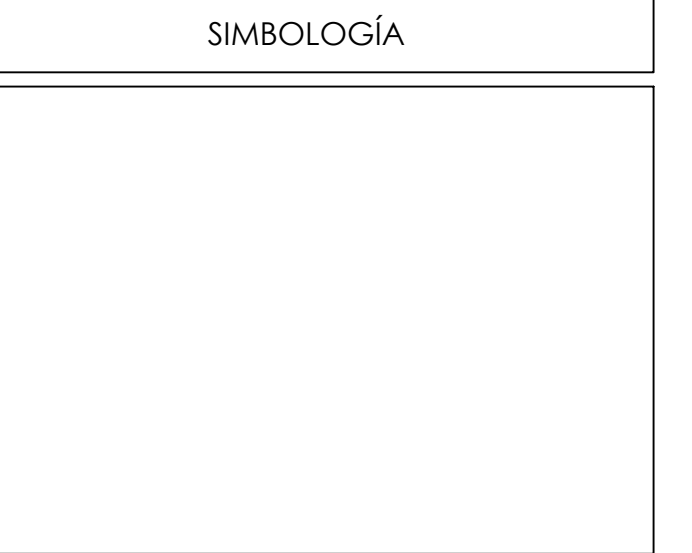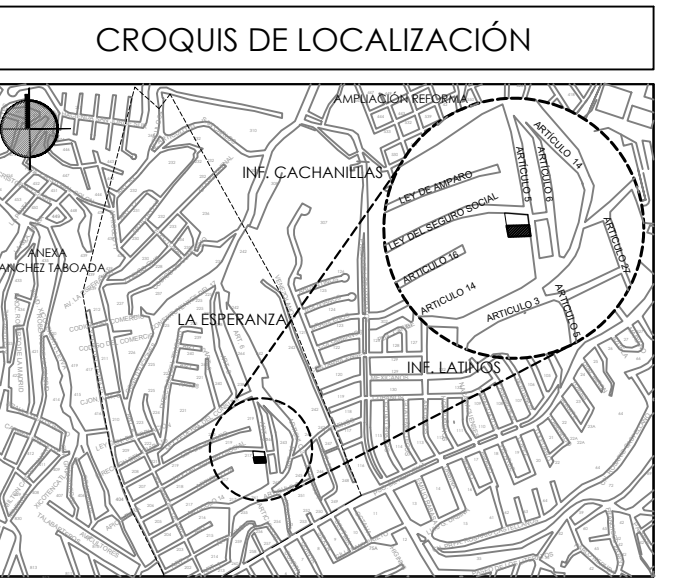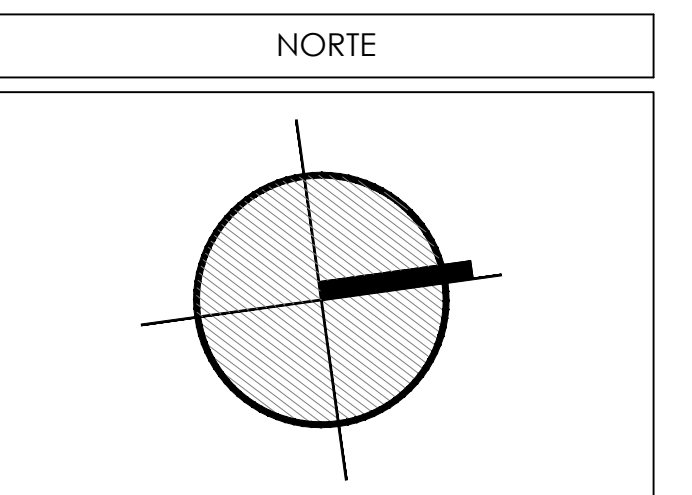

**NOTAS GENERALES**

- ACOTACIONES Y ELEVACIONES EN METROS.
- REVISAR MEDIDAS Y NIVELES EN OBRA CON PLANOS ARQUITECTÓNICOS.
- TODO CAMBIO ESTRUCTURAL DEBERÁ AUTORIZARSE POR EL DIRECTOR RESPONSABLE DE OBRA.

**REVISIONES**

REVISIÓN	REVISIÓN

**CASA HABITACIÓN LA ESPERANZA**

UBICACIÓN:  
C. ARTÍCULO 5. COL. LA ESPERANZA, TIJUANA, B.C.  
LOTE 129 ( 28 - C )  
SUP. DEL PREDIO = 103.31 m²

CLAVE CATASTRAL:  
**(LE - 217 - 129)**

INFORMACIÓN DE CONSTRUCCIÓN:  
CASA HABITACIÓN  
SUP. DE CONSTRUCCIÓN TOTAL = 84.03 m²  
SUP. DE CONSTRUCCIÓN HABITABLE = 77.86 m²

**PROYECTO: CASA HABITACIÓN LA ESPERANZA (129)**

PROPIETARIO: J. ROBERTO MERCADO DAGUIRRE FIRMA: \_\_\_\_\_

RESPONSABLE DE OBRA: \_\_\_\_\_ FIRMA: \_\_\_\_\_

PERRO: \_\_\_\_\_ FIRMA: \_\_\_\_\_

PLANO: PROYECTO EJECUTIVO ARQUITECTÓNICO  
DISEÑO: TIJUANA, B.C. ESCALA: ARQ - 02  
FECHA: AGO - 2022 DIA DE OBRA: 02/02  
ACOTACIÓN: METROS CANTIDAD: 0158

CONTENIDO: FACHADA PRINCIPAL Y POSTERIOR  
CORTE ARQUITECTÓNICOS POR SECCIÓN

