



PLANTA BAJA

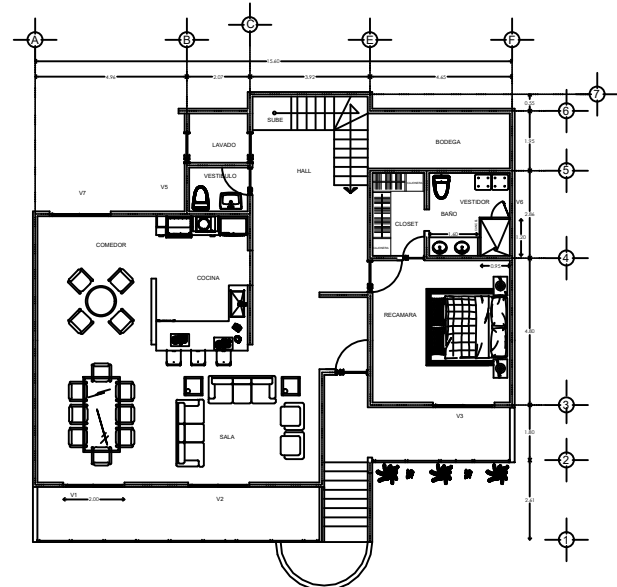

PLANTA PRIMER NIVEL

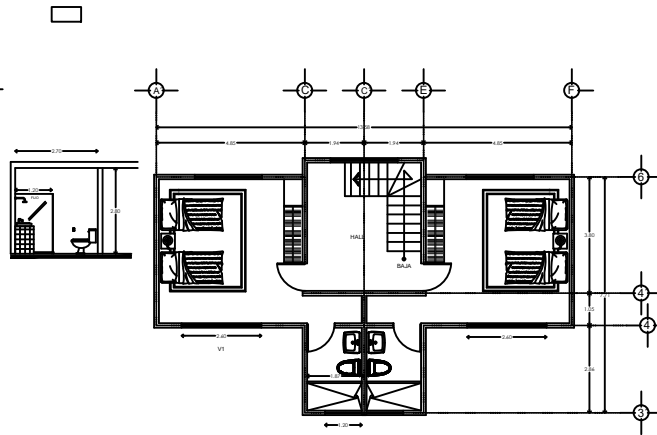

PLANTA SEGUNDO NIVEL

| | | |
|---|---------------------------------------|---|
| <p>UBICACION LOCALIZACION</p> | | |
| <p>LOCALIZACION</p> | | |
| <p>ESQUEMA CADASTRAL</p> | | |
| <p>PROYECTO: MZ 5 LT 1 RESIDENCIAL EL CORTEZ LA PAZ B.C.S. MEX.</p> | | |
| <p>PROYECTO: CASA PALMIRA</p> | <p>AREA: 288.42 m²</p> | <p>* PLANTA BAJA 43.14 M2 * PLANTA PRIMER NIVEL 162.86 M2 * PLANTA SEGUNDO NIVEL 82.42 M2</p> |
| <p>PROYECTADO: ARQ. EDUARDO MORALES GONZALEZ C.P. 12896442</p> | | <p>PROYECTO: MAY/2023</p> |
| <p>CONTIENE: - PLANTAS ARQUITECTONICAS - PLANTA BAJA - PLANTA PRIMER NIVEL - PLANTA SEGUNDO NIVEL</p> | | <p>ESCALA: 1:75</p> |
| | | <p>ARQ - 01</p> |