


CAMELIA 335

DEPARTAMENTOS

UNA EMPRESA DE  Grupo
Adinse, s.c.



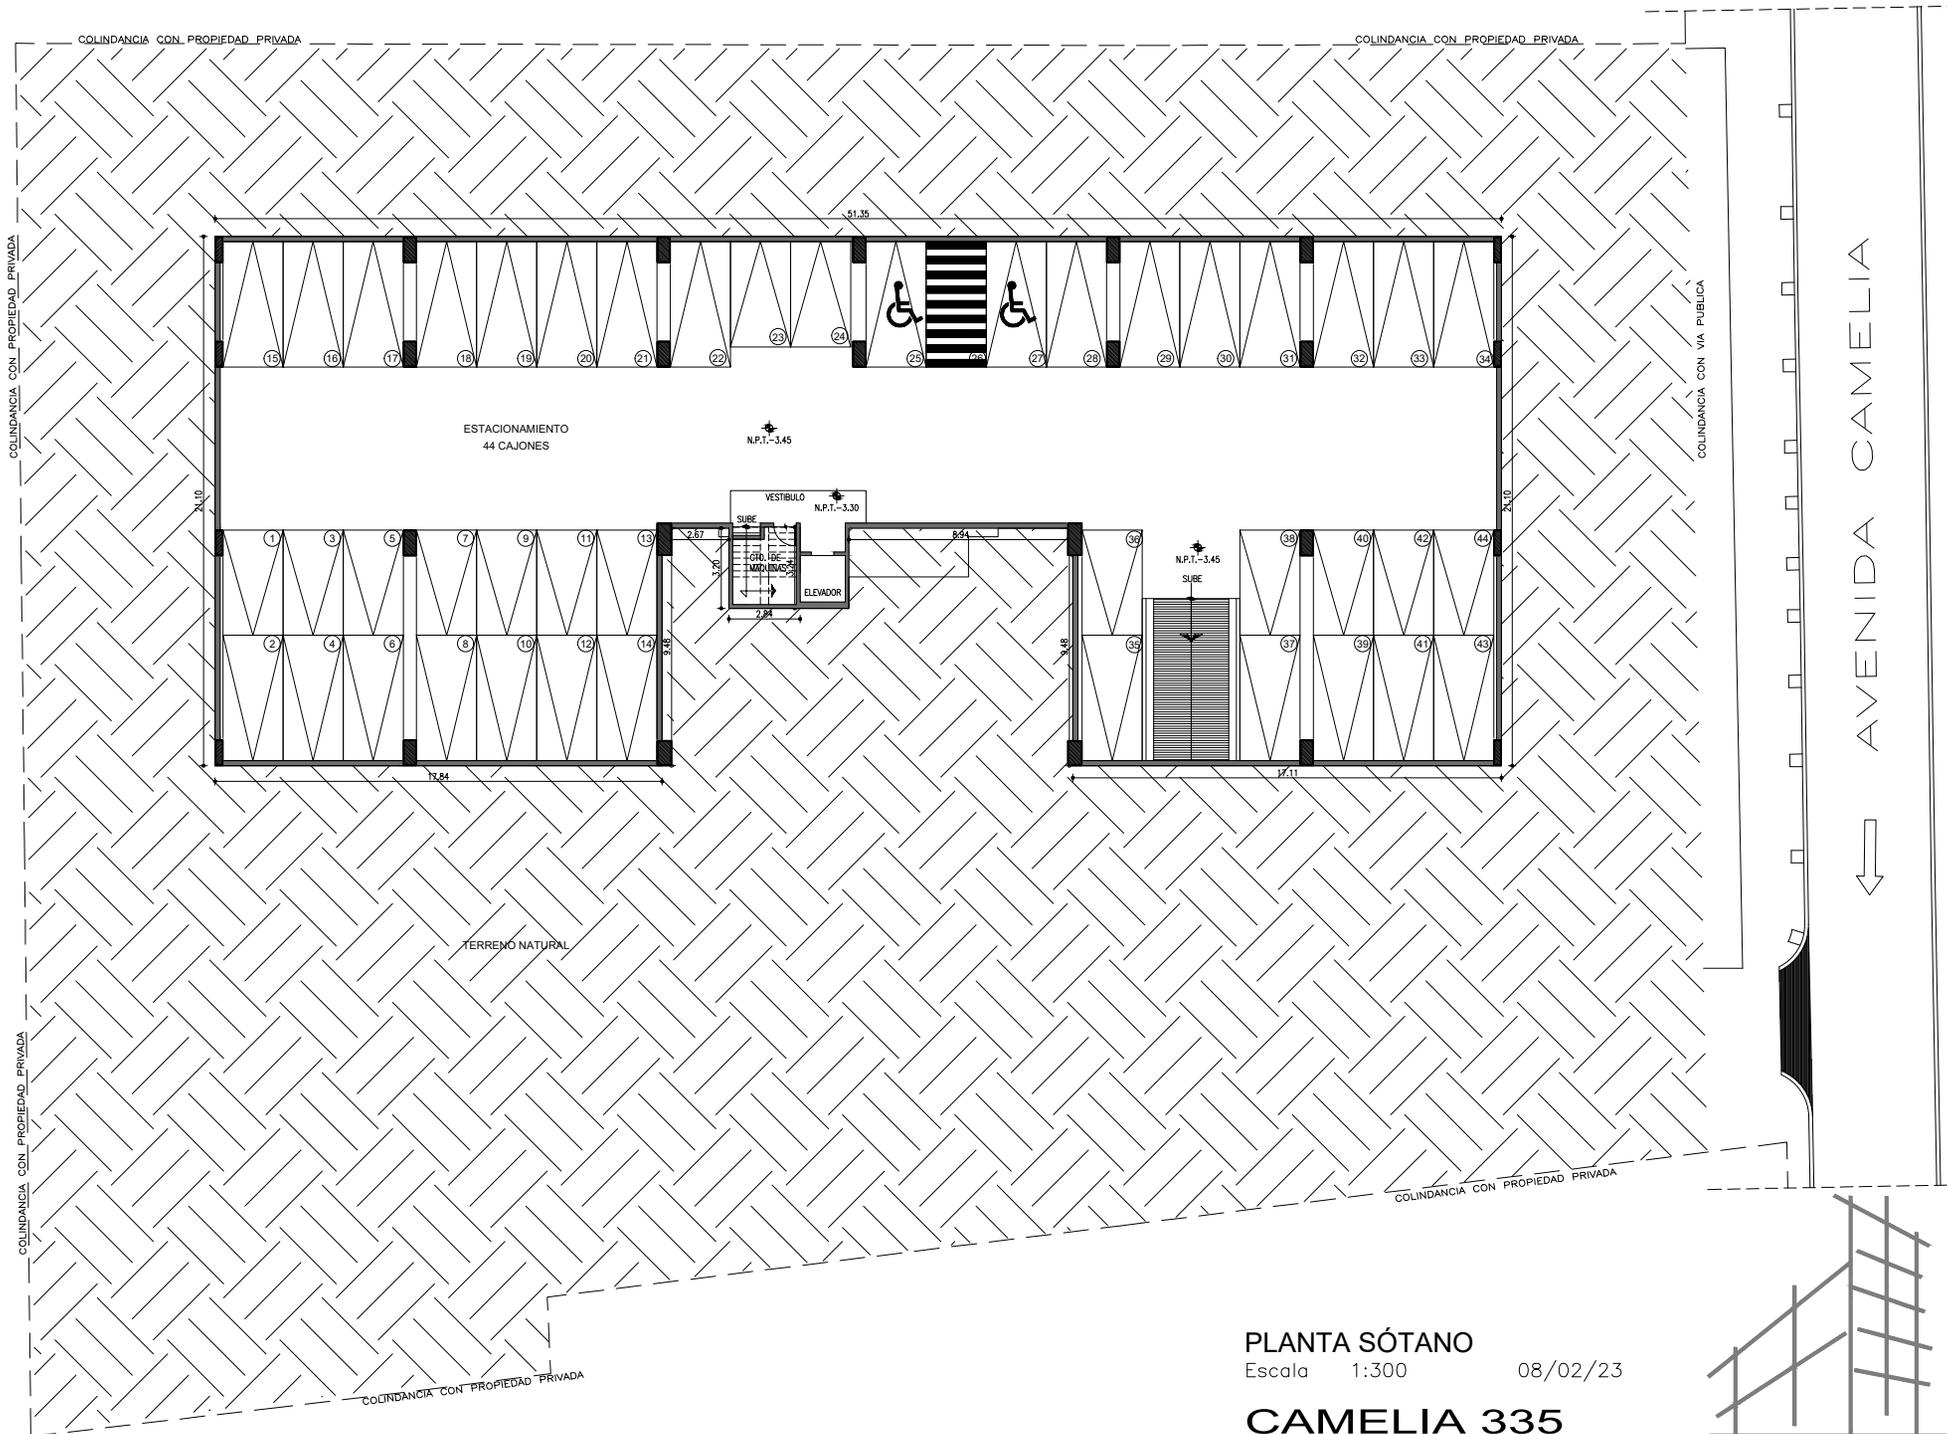

PLANTA SÓTANO

PLANTA SÓTANO

Escala 1:300


08/02/23

CAMELIA 335

UNA EMPRESA DE Grupo Adinse, s.c.



ERTAJU
inmobiliaria

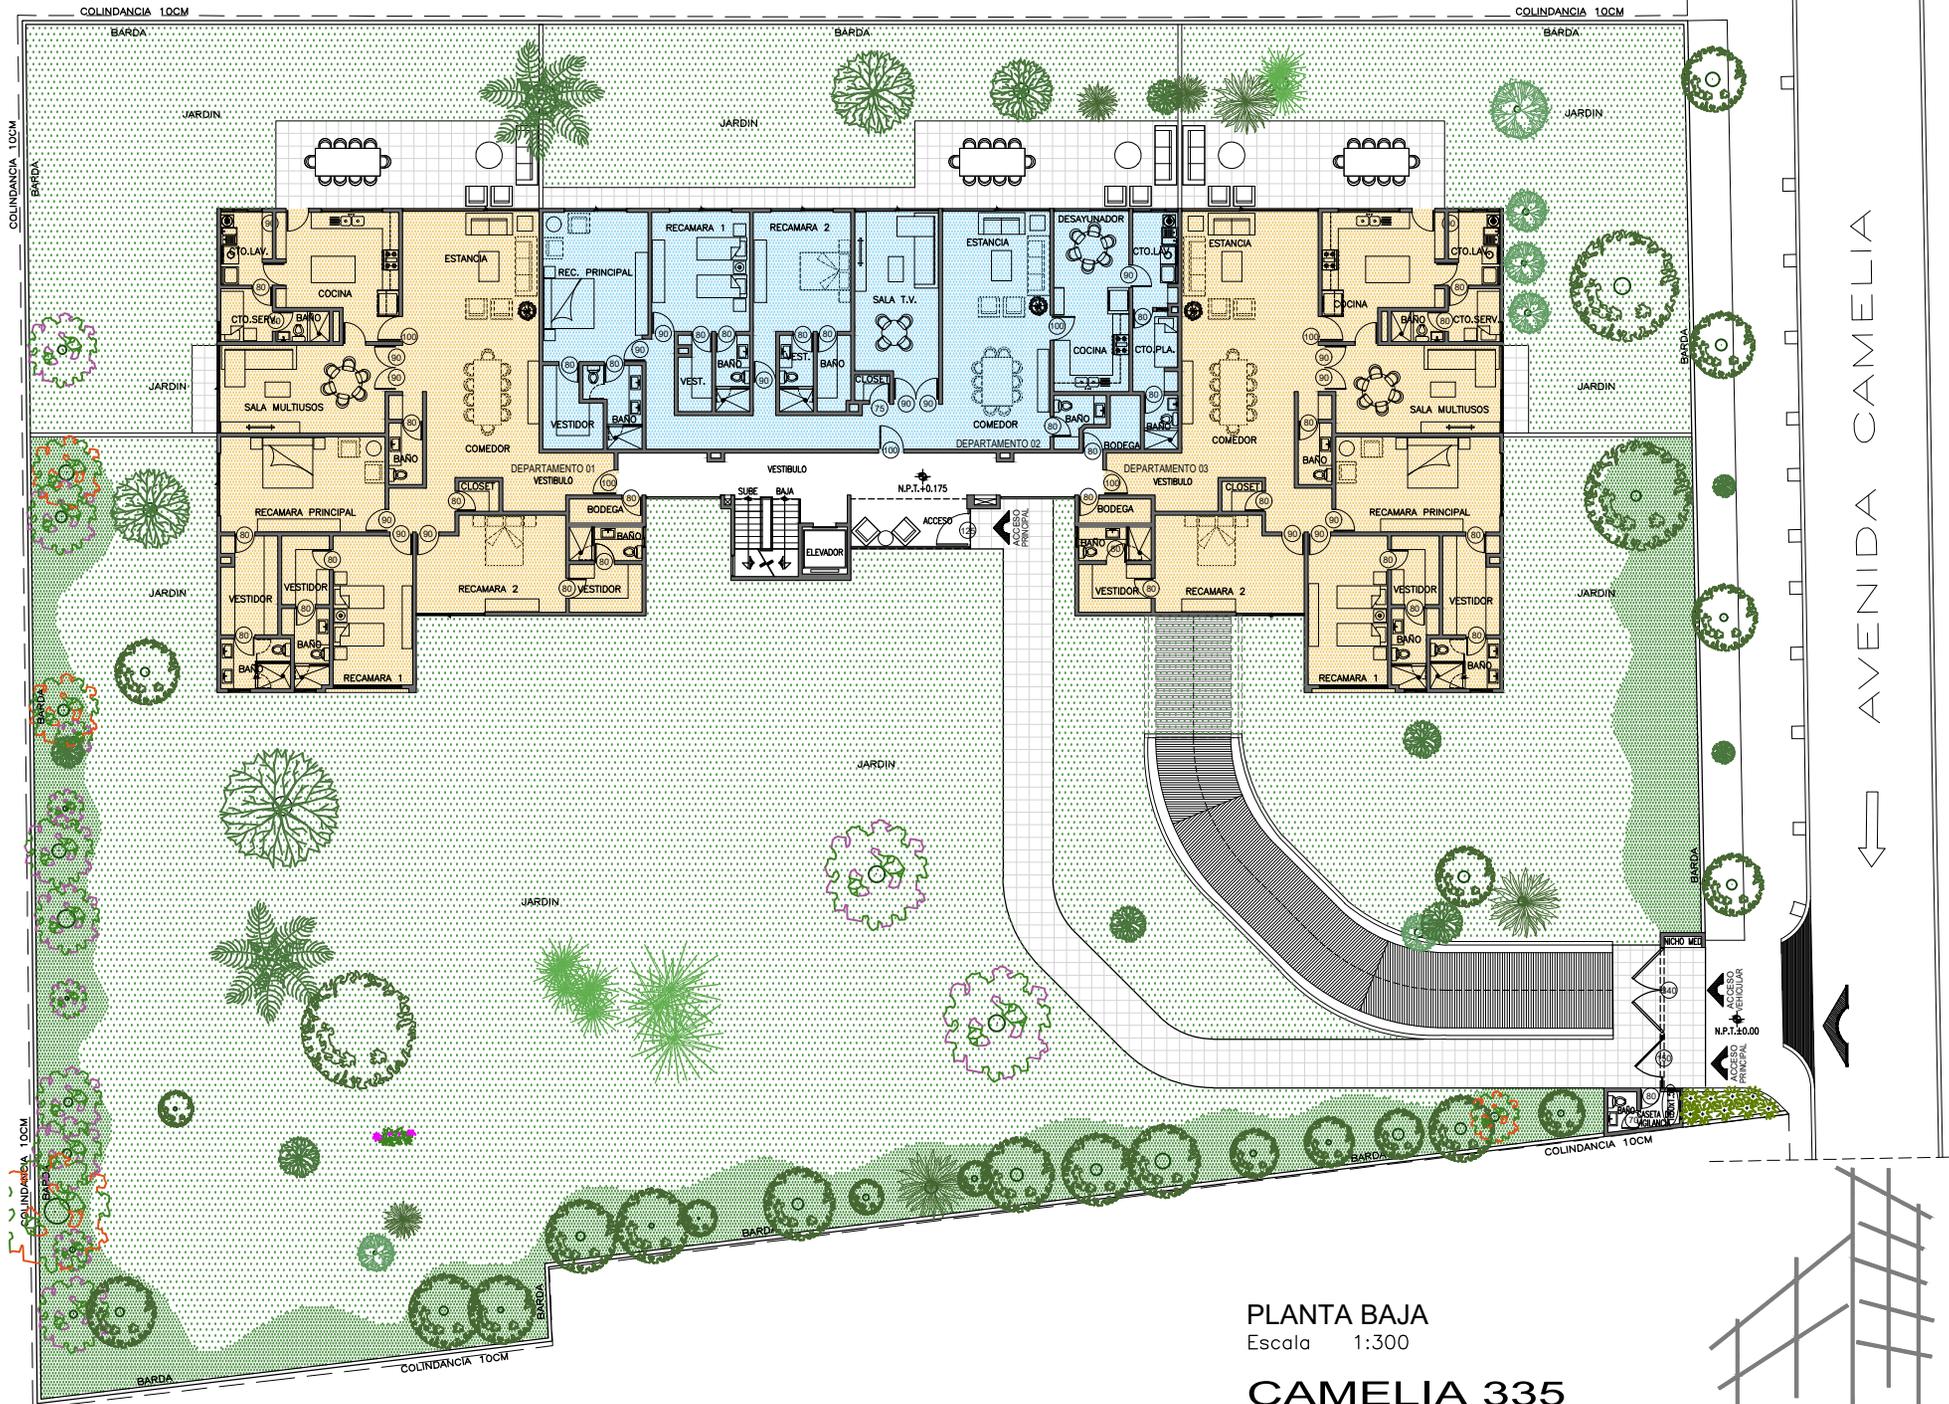


← AVENIDA CAMELIA


PLANTA BAJA
Escala 1:300

CAMELIA 335

UNA EMPRESA DE Grupo Adinse, s.c.

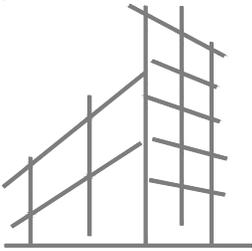

ERTAJU
inmobiliaria

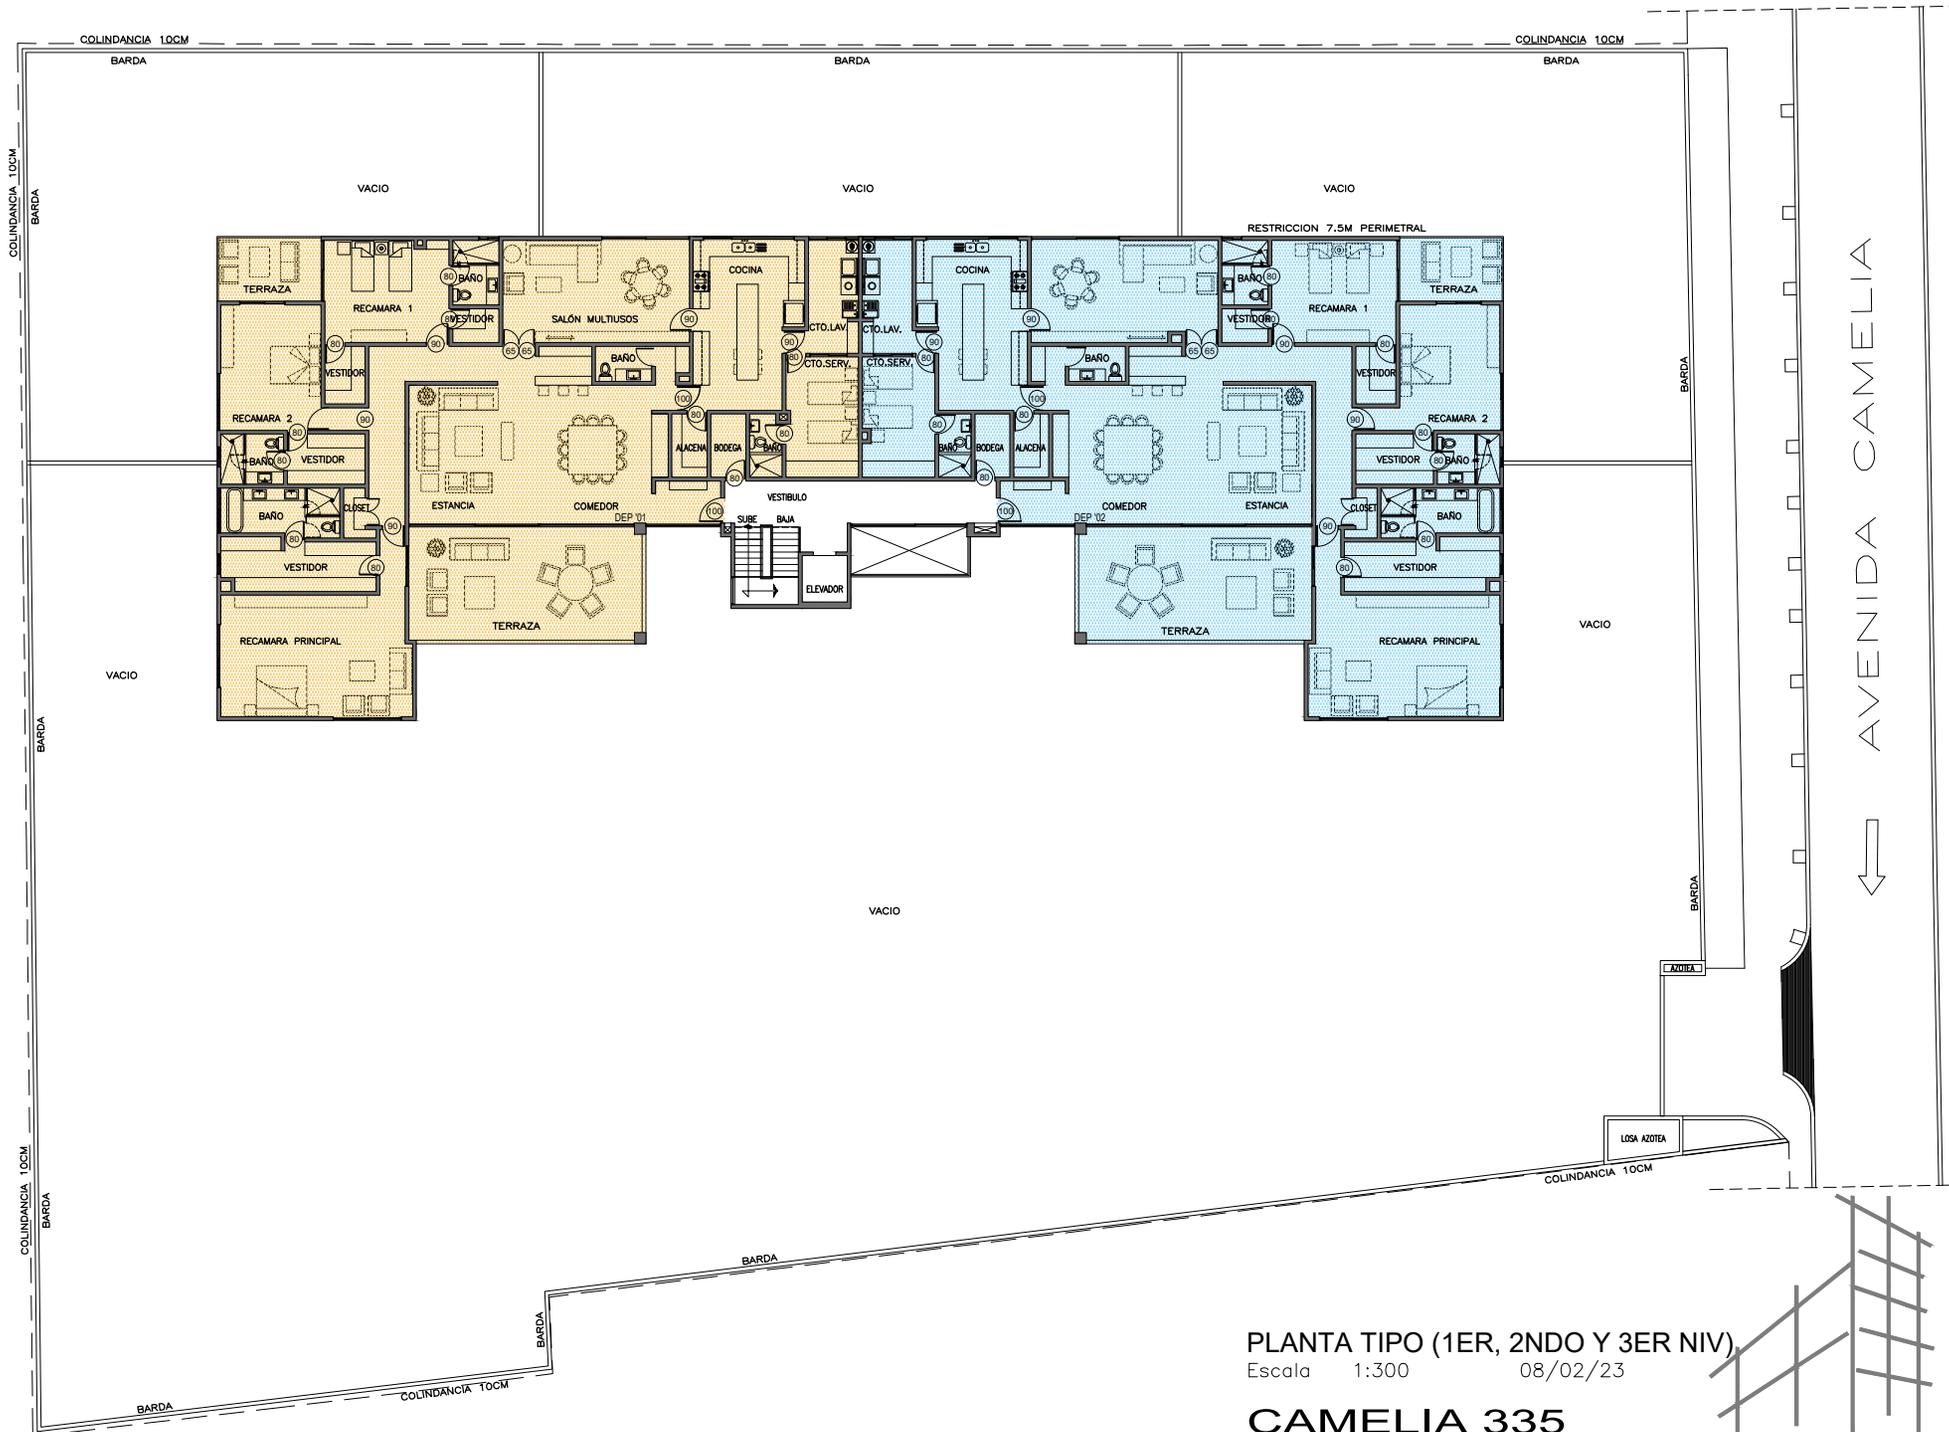


PLANTA 1ER, 2NDO Y 3ER NIVEL

PLANTA TIPO (1ER, 2NDO Y 3ER NIV)
 Escala 1:300 08/02/23

CAMELIA 335

UNA EMPRESA DE **Grupo**
 adinse,s.c.



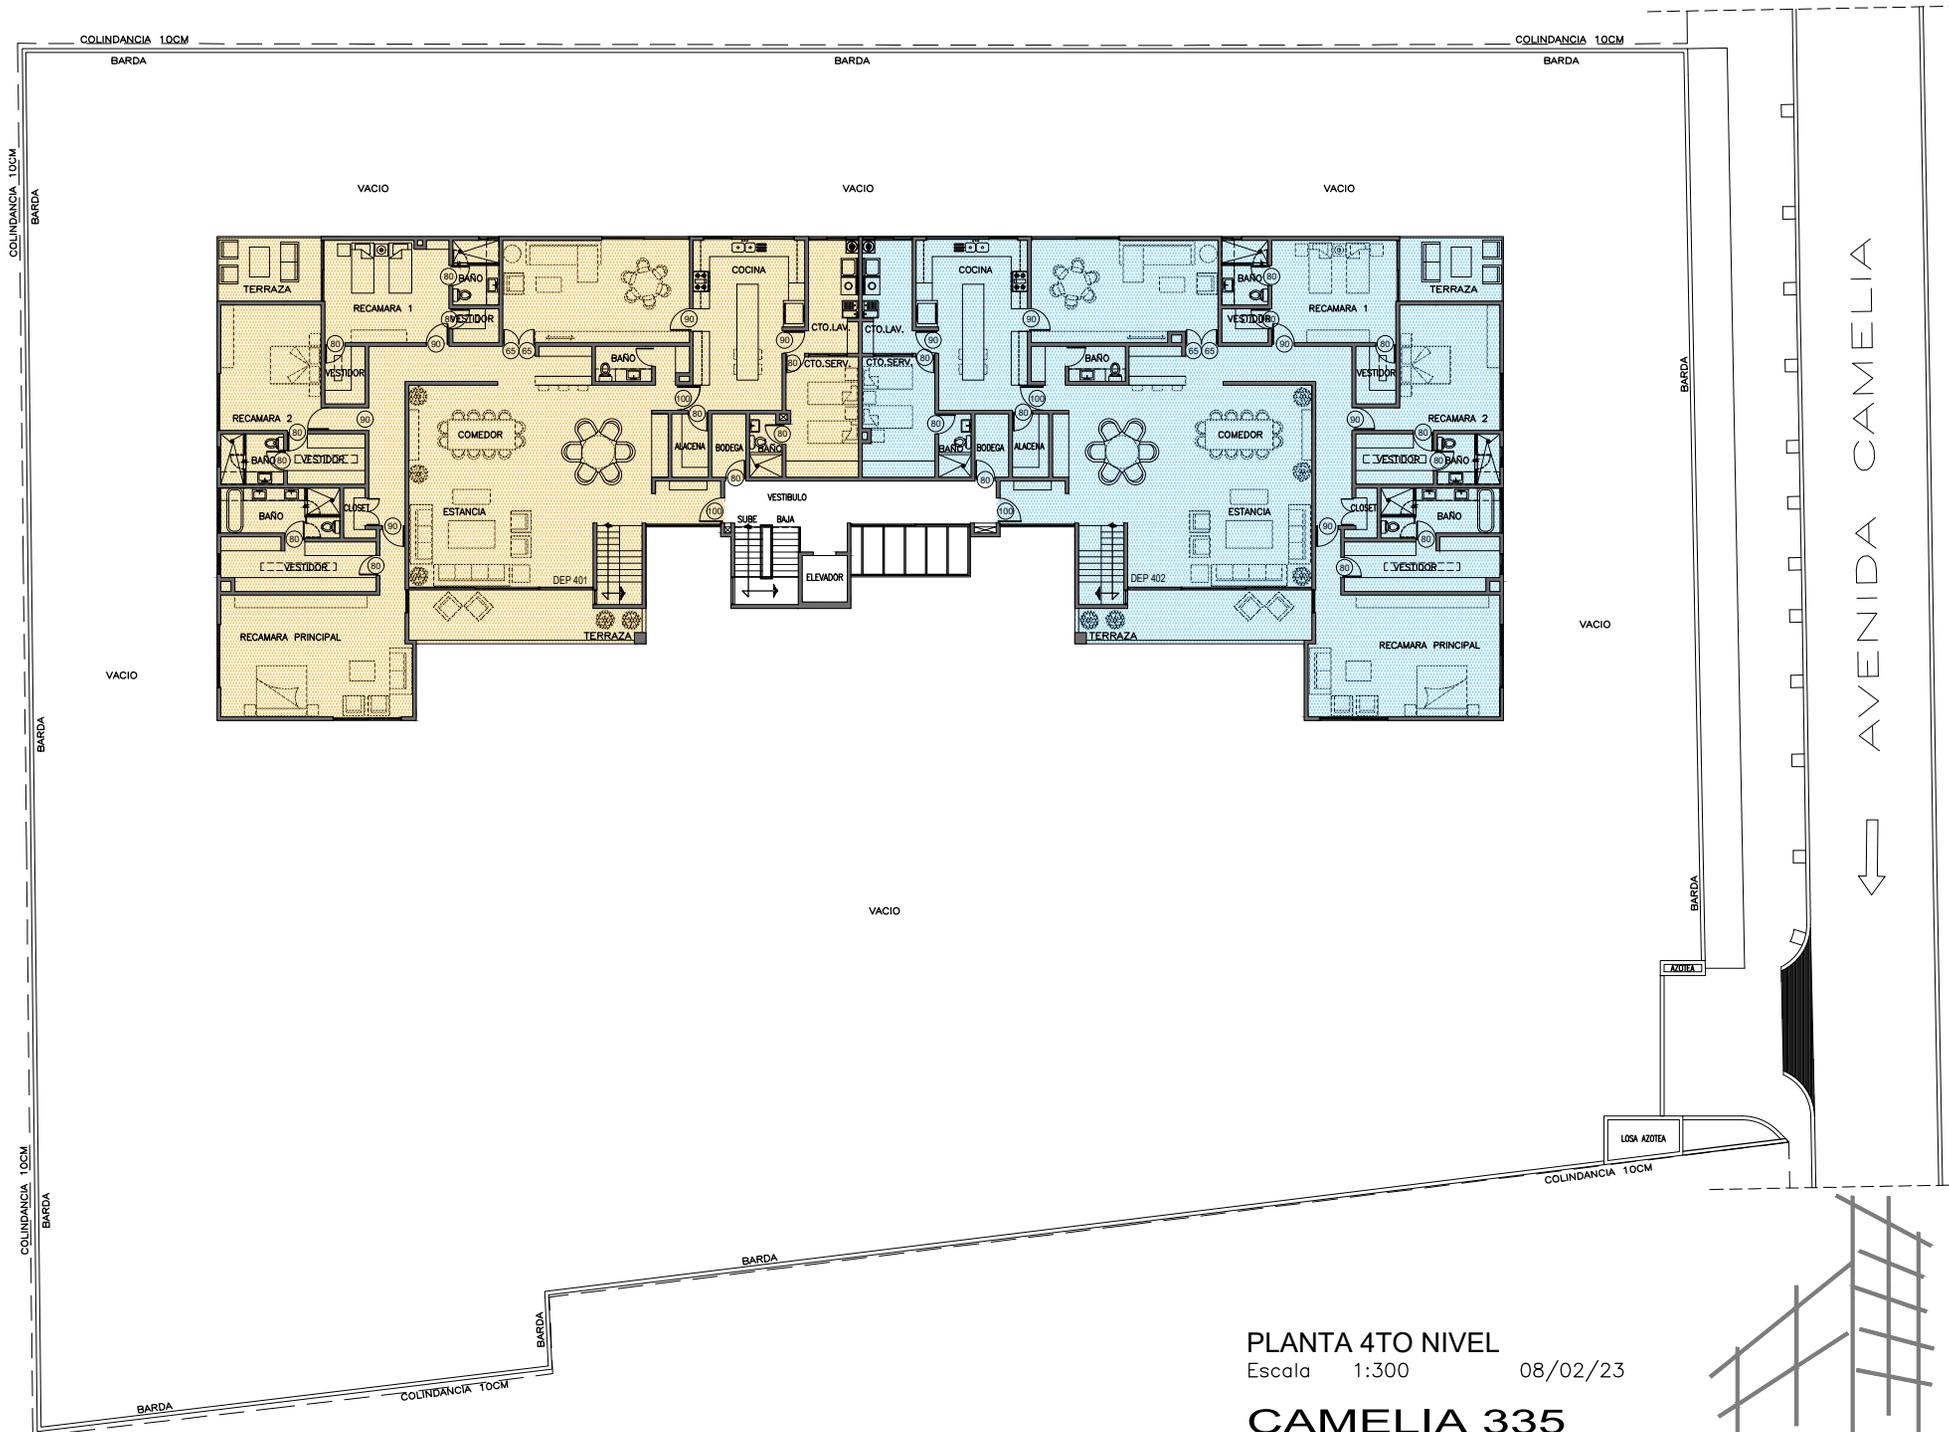

PLANTA CUARTO NIVEL

PLANTA 4TO NIVEL

Escala 1:300


08/02/23

CAMELIA 335

UNA EMPRESA DE **Grupo**
adins, s.c.



ERTAJU
inmobiliaria

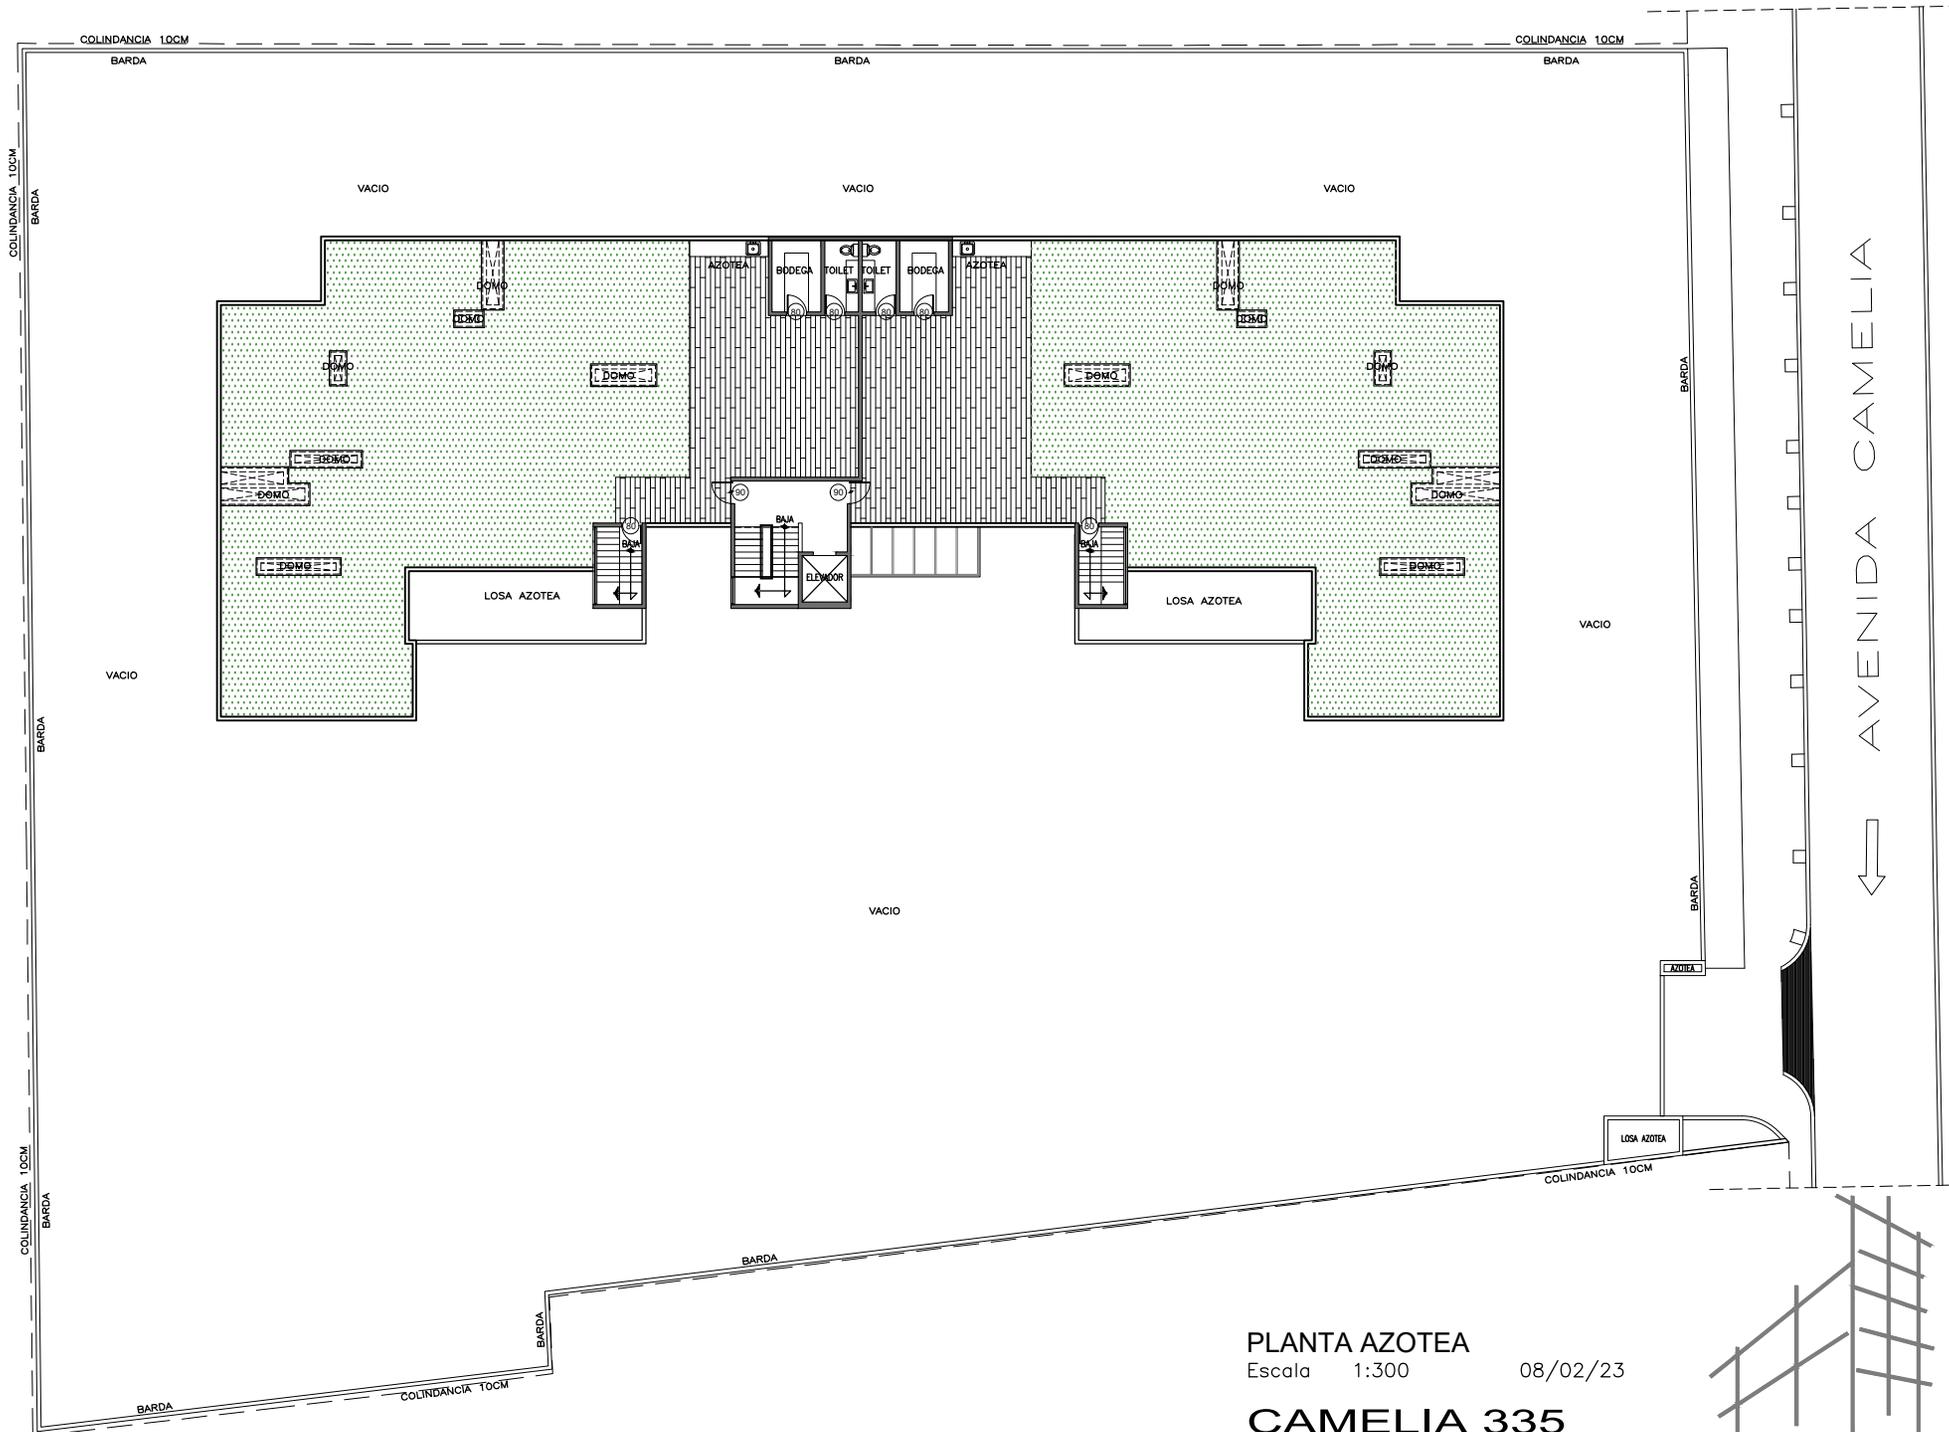

PLANTA AZOTEA

Escala 1:300

08/02/23

CAMELIA 335


UNA EMPRESA DE **Grupo Adinse, s.c.**



25.35

7.35

9.45

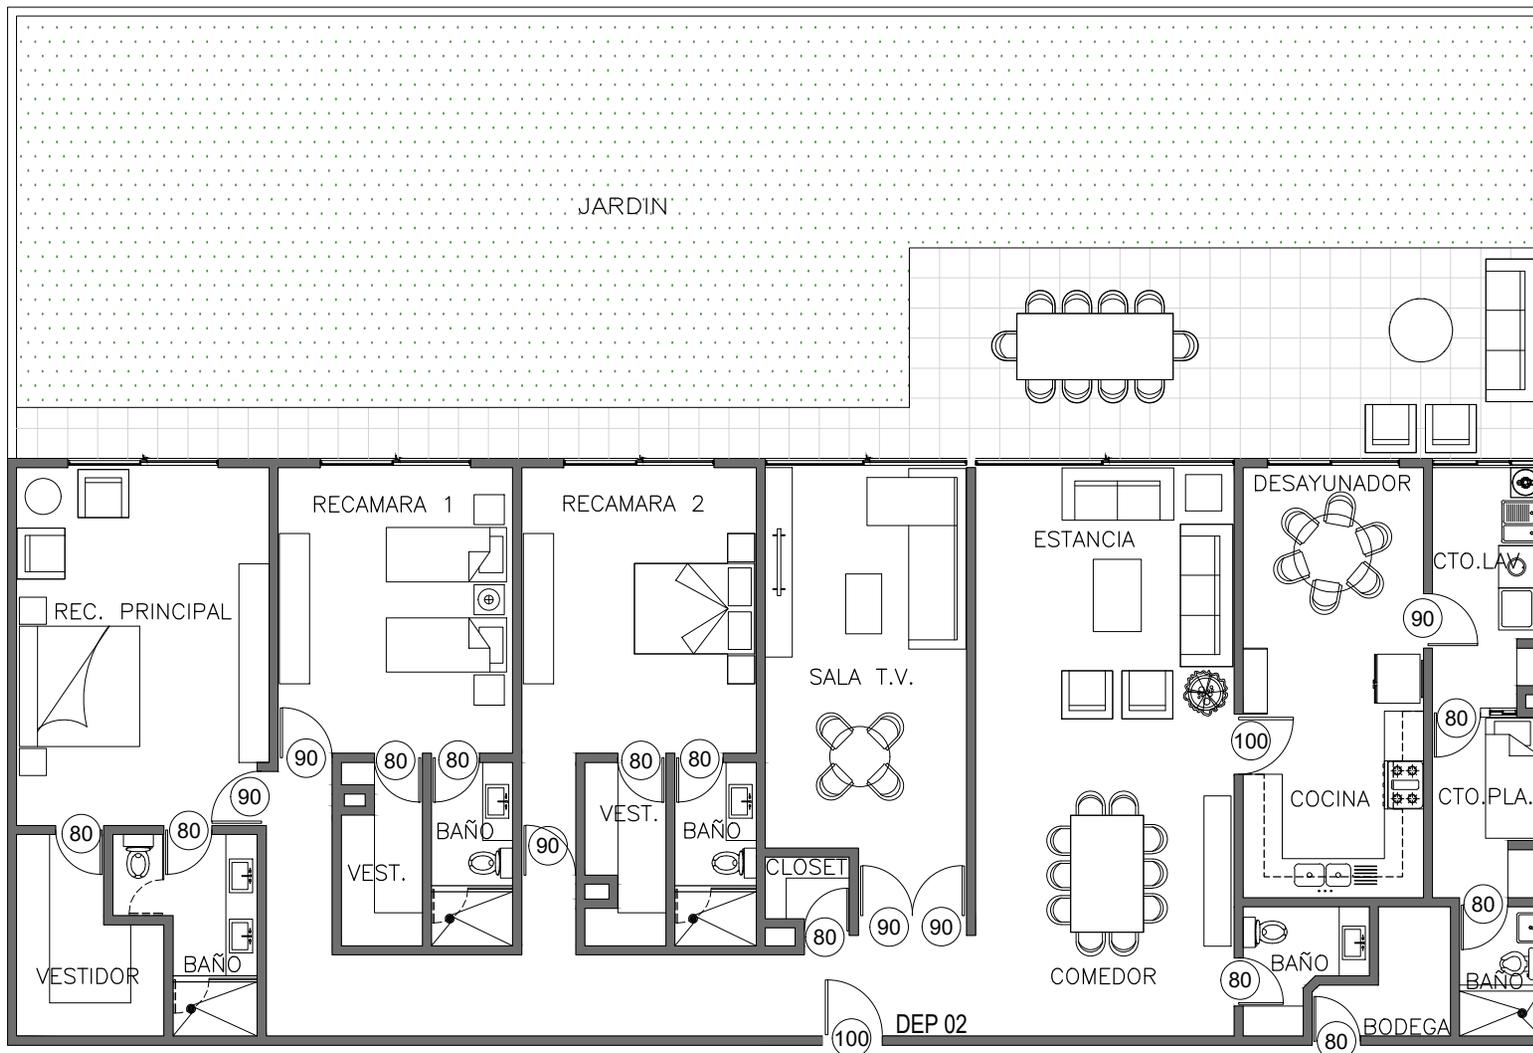


DEPTO TIPO 2
CONSTRUCCIÓN 248 m²
JARDÍN 186 m²

Escala 1:125 08/02/23

CAMELIA 335

UNA EMPRESA DE **Grupo**
A **dinse, s.c.**




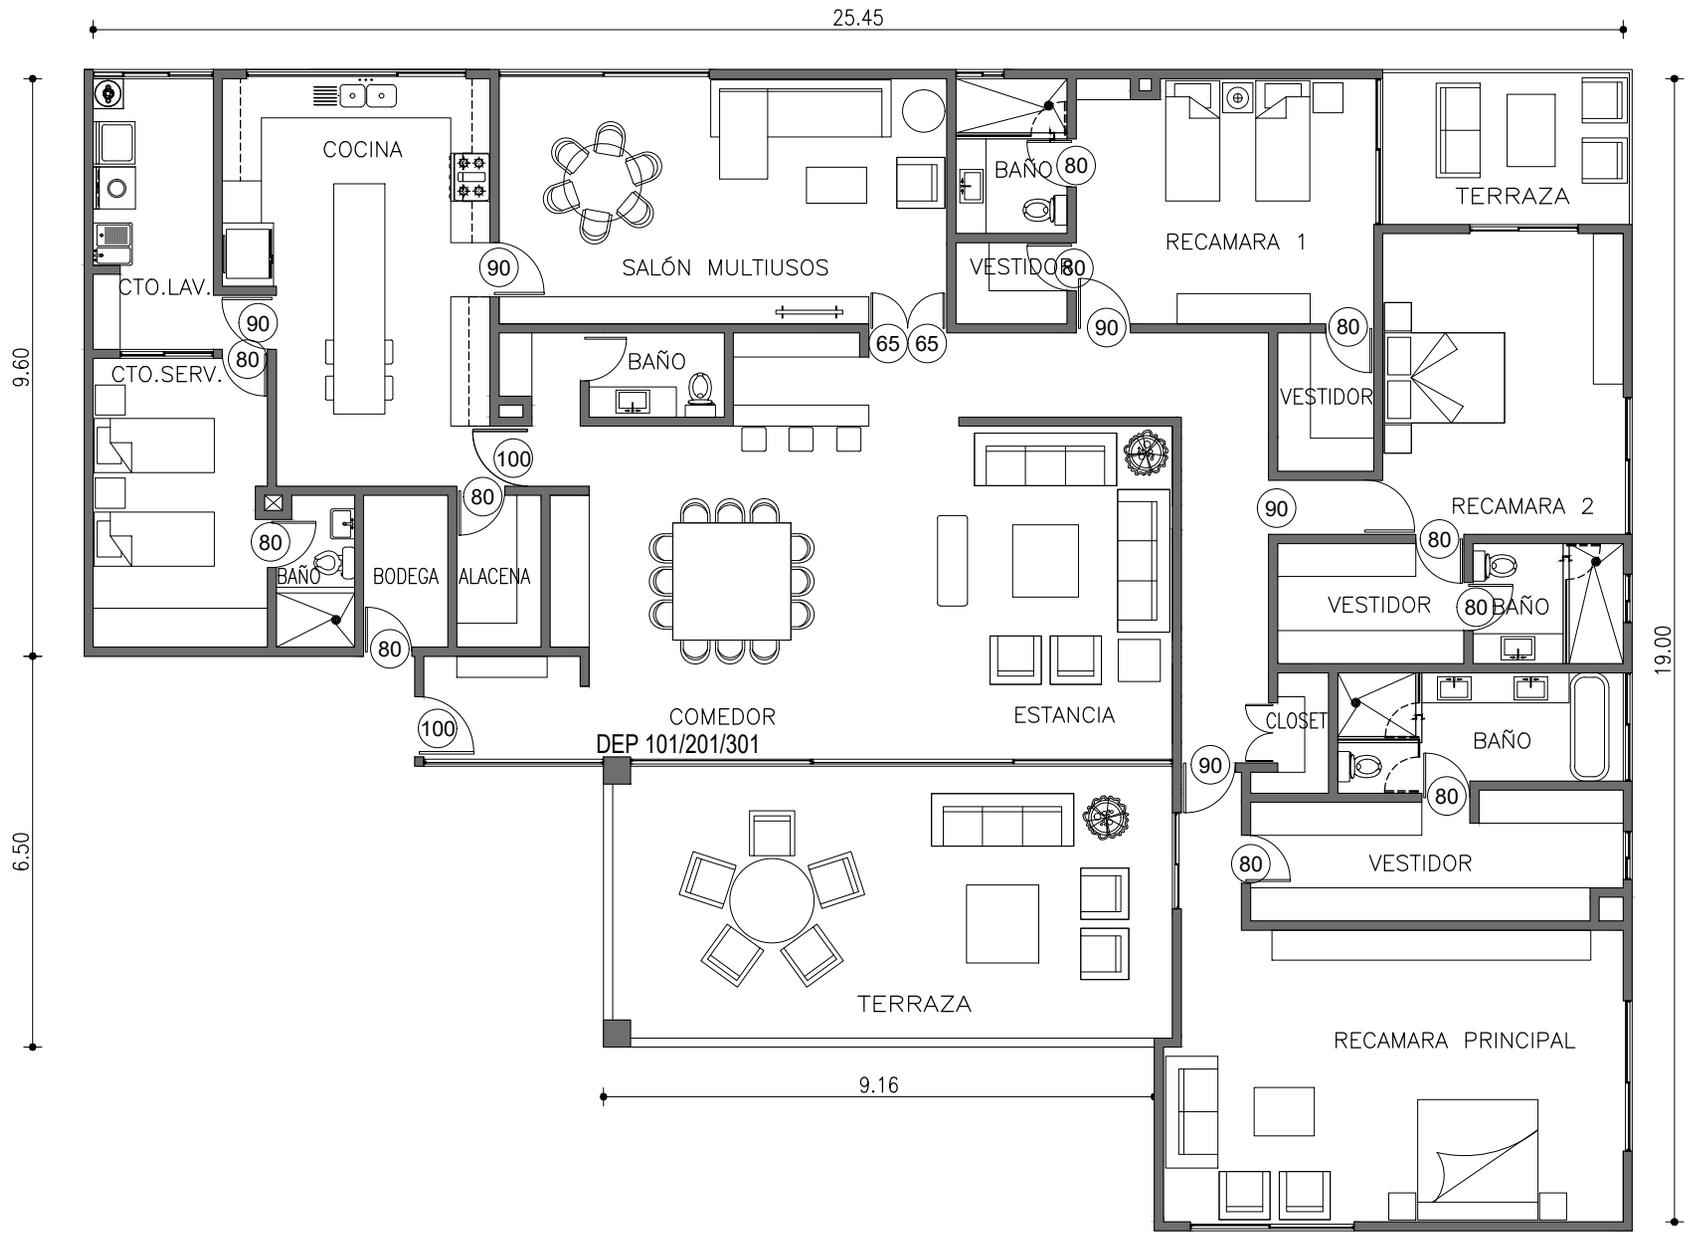


DEPTO TIPO 3
 CONSTRUCCIÓN 390 m²
 INTERIOR 335m² EXTERIOR 55 m²
 Escala 1:125 08/02/23

CAMELIA 335

UNA EMPRESA DE **Grupo Adinse**, s.c.

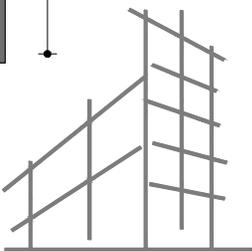


ERTAJU
 inmobiliaria

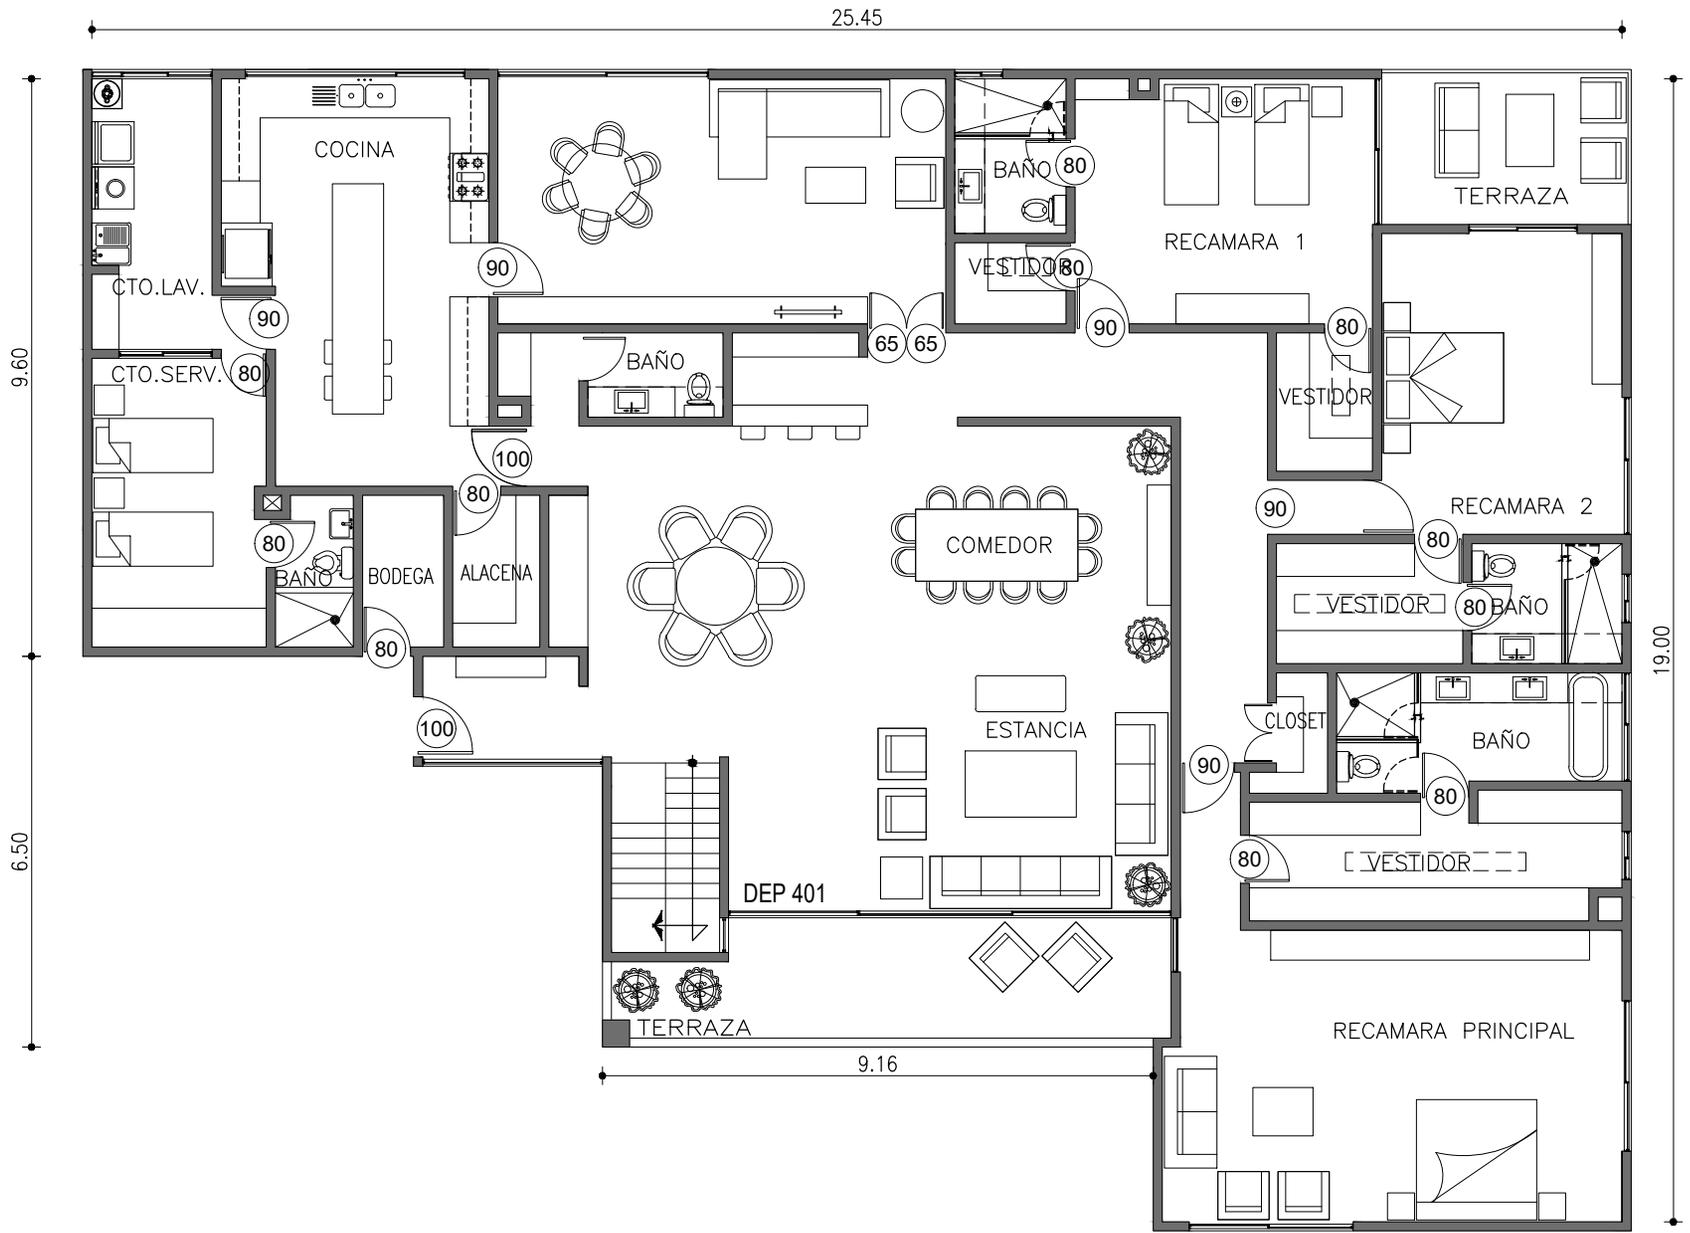


DEPTO TIPO 4
 CONST 400 m² INT m² 381 EXT 19m²
 TERRAZA 11 m² ROOF 329 A 340 m²
 Escala 1:125 08/02/23

CAMELIA 335

UNA EMPRESA DE **Grupo**
Adinse, s.c.

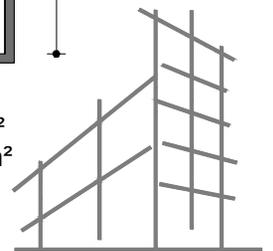


ERTAJU
 inmobiliaria

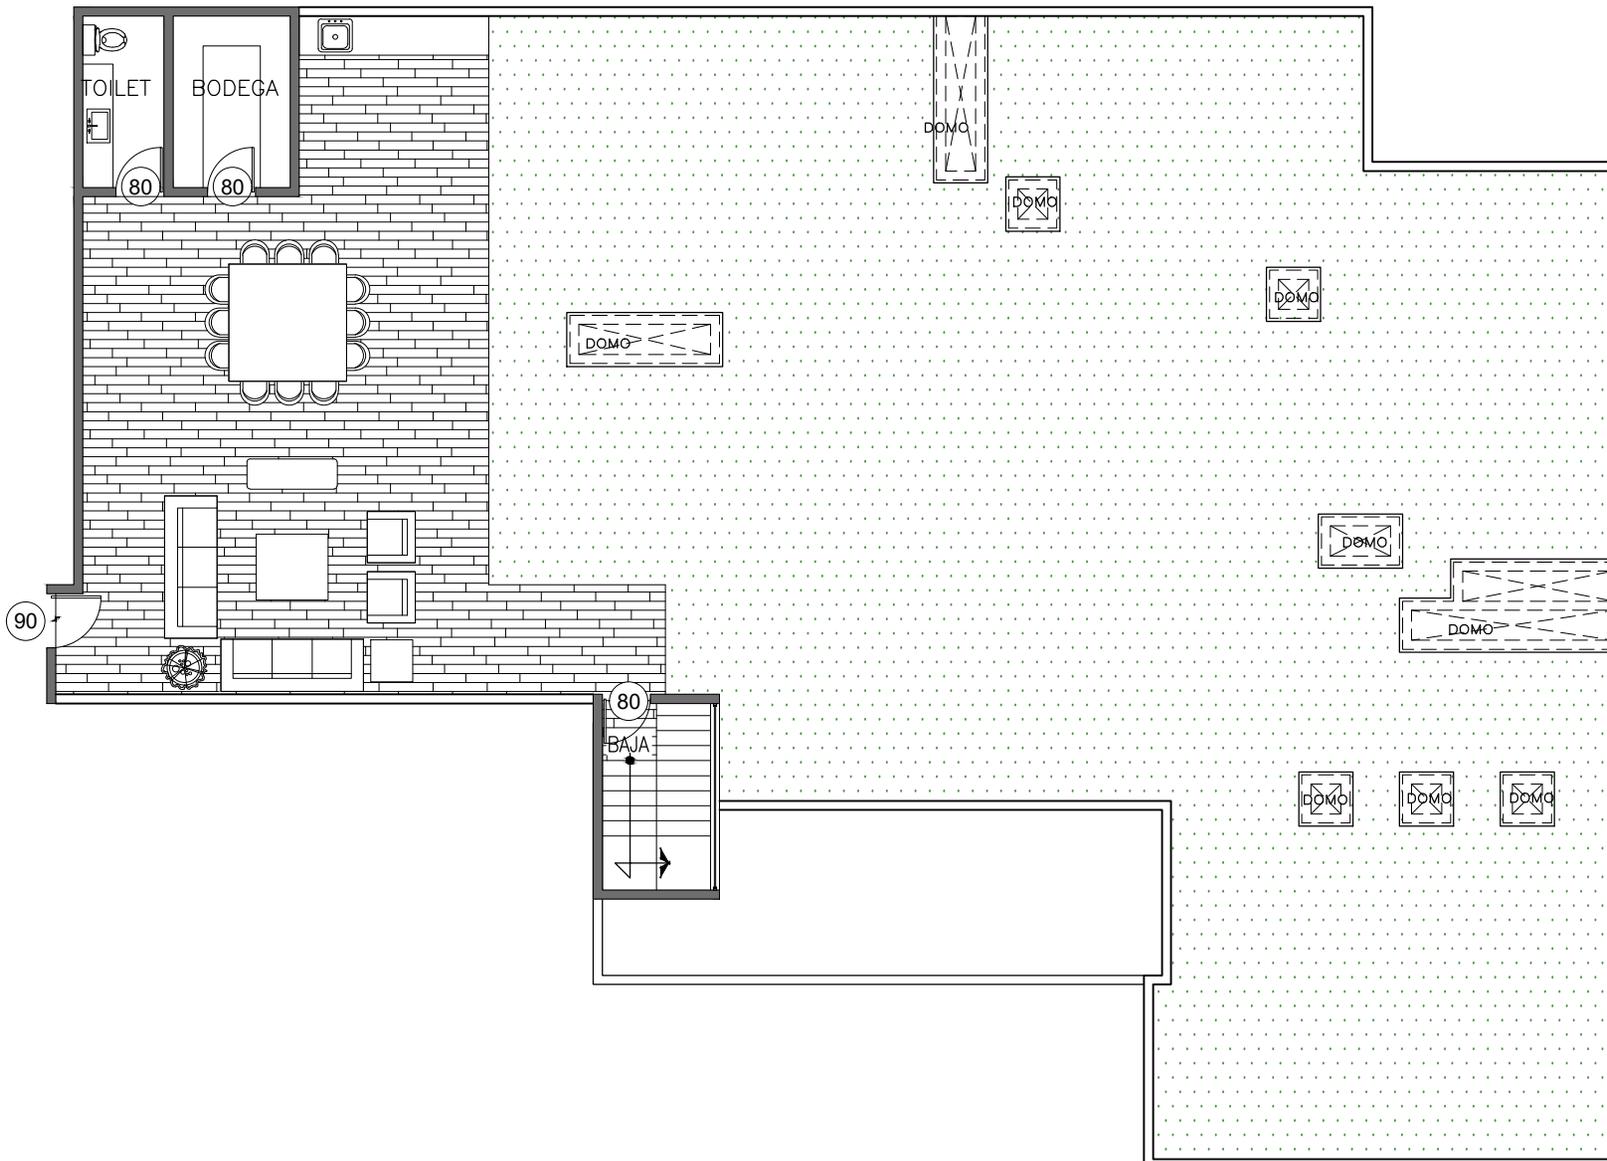

DEPTO TIPO 4
CONST 400 m² INT m² 381 EXT19m²
TERRAZA 11 m² ROOF 329 A 340 m²
 Escala 1:125 08/02/23

CAMELIA 335

UNA EMPRESA DE **Grupo**
Adinse, s.c.

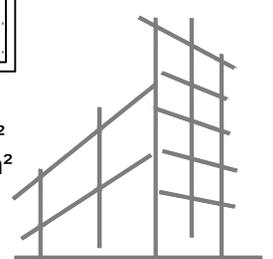

ERTAJU
 inmobiliaria