




INARA

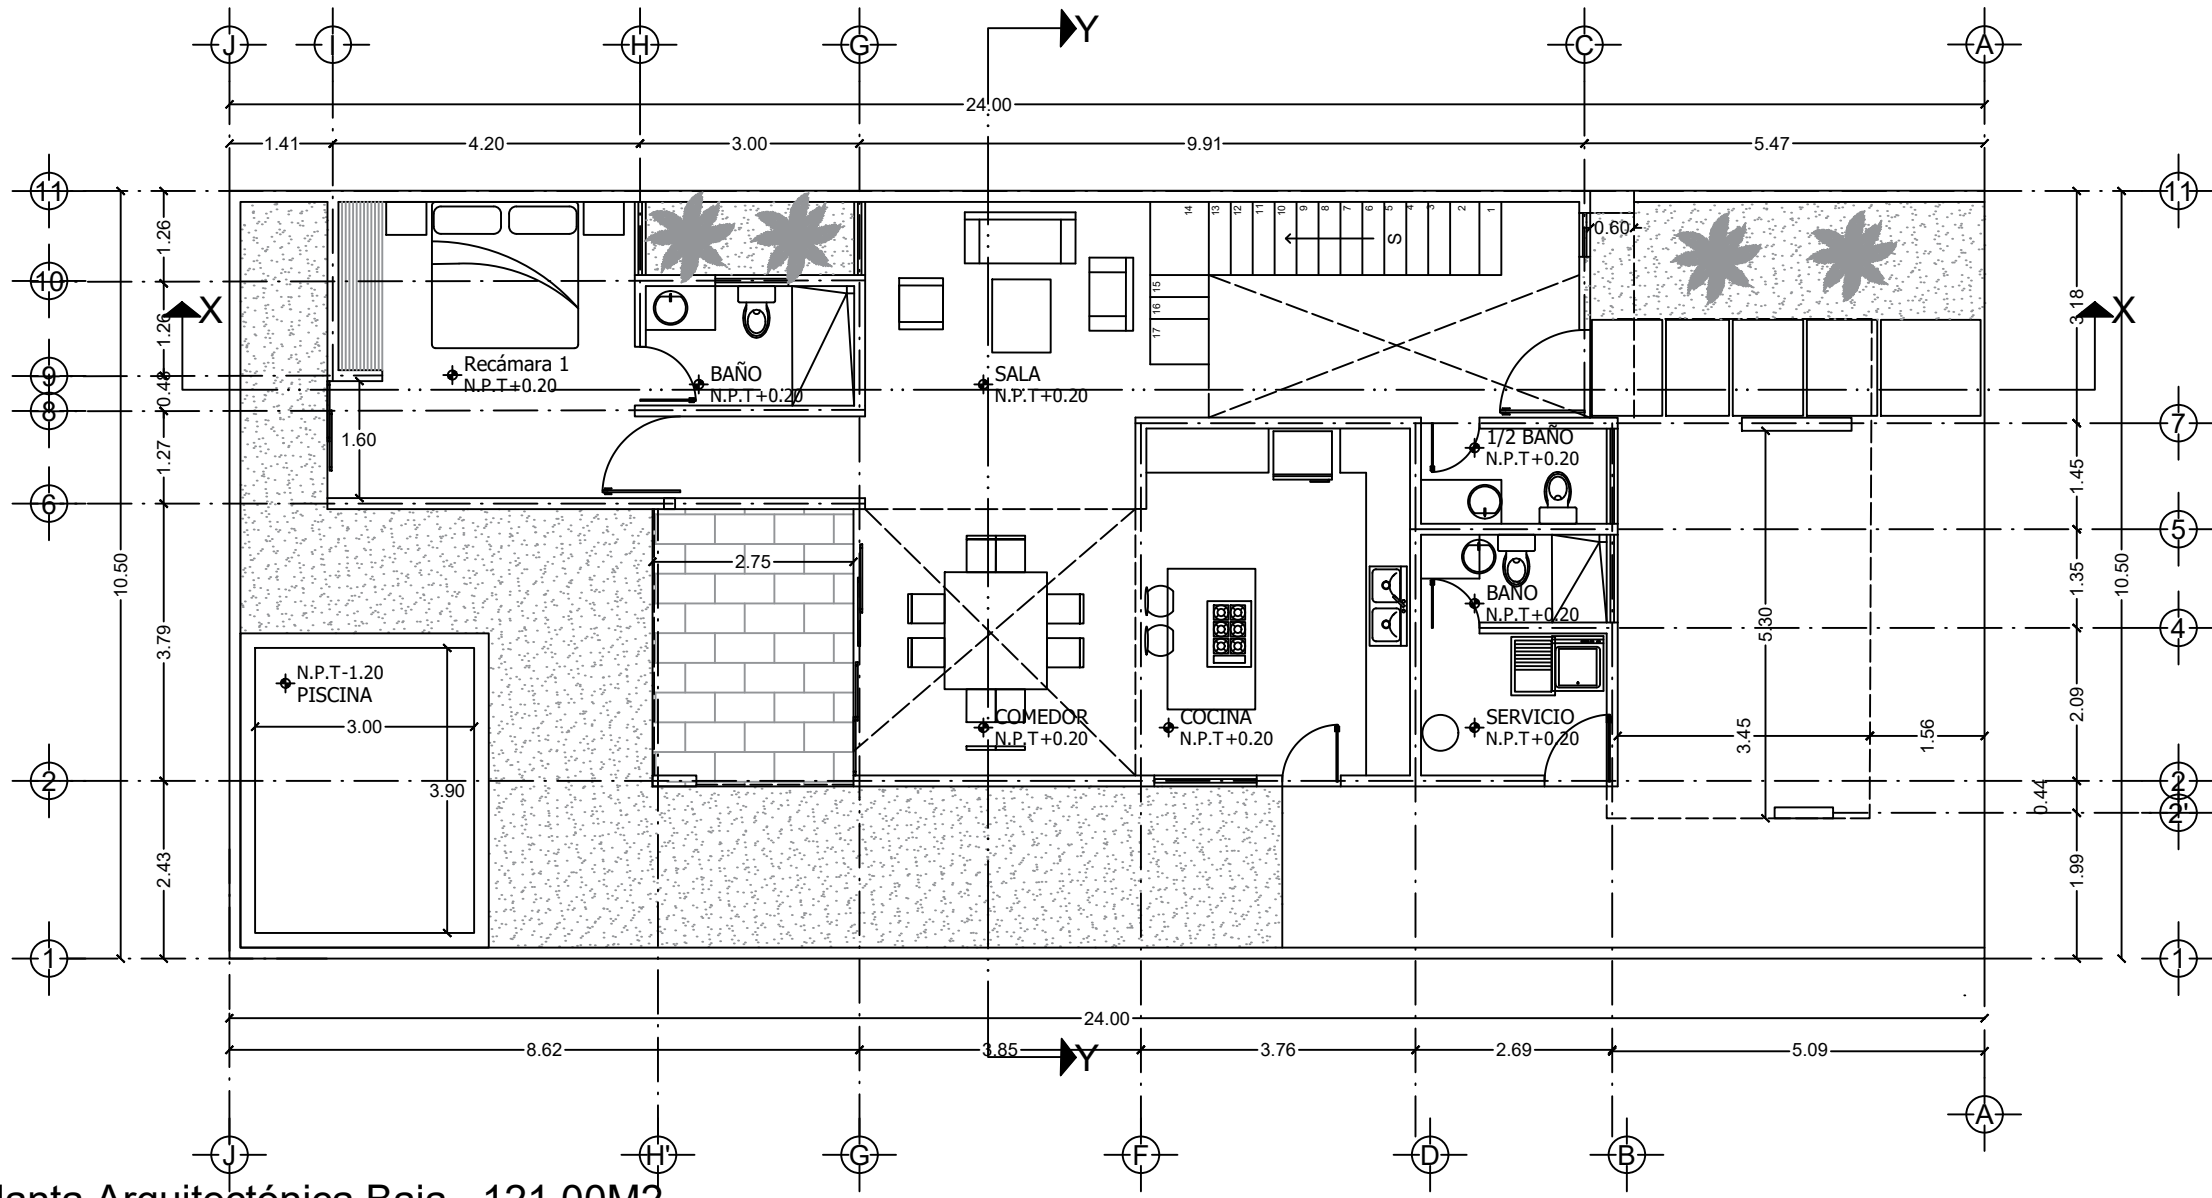



Planta Arquitectónica Baja 121.00M2

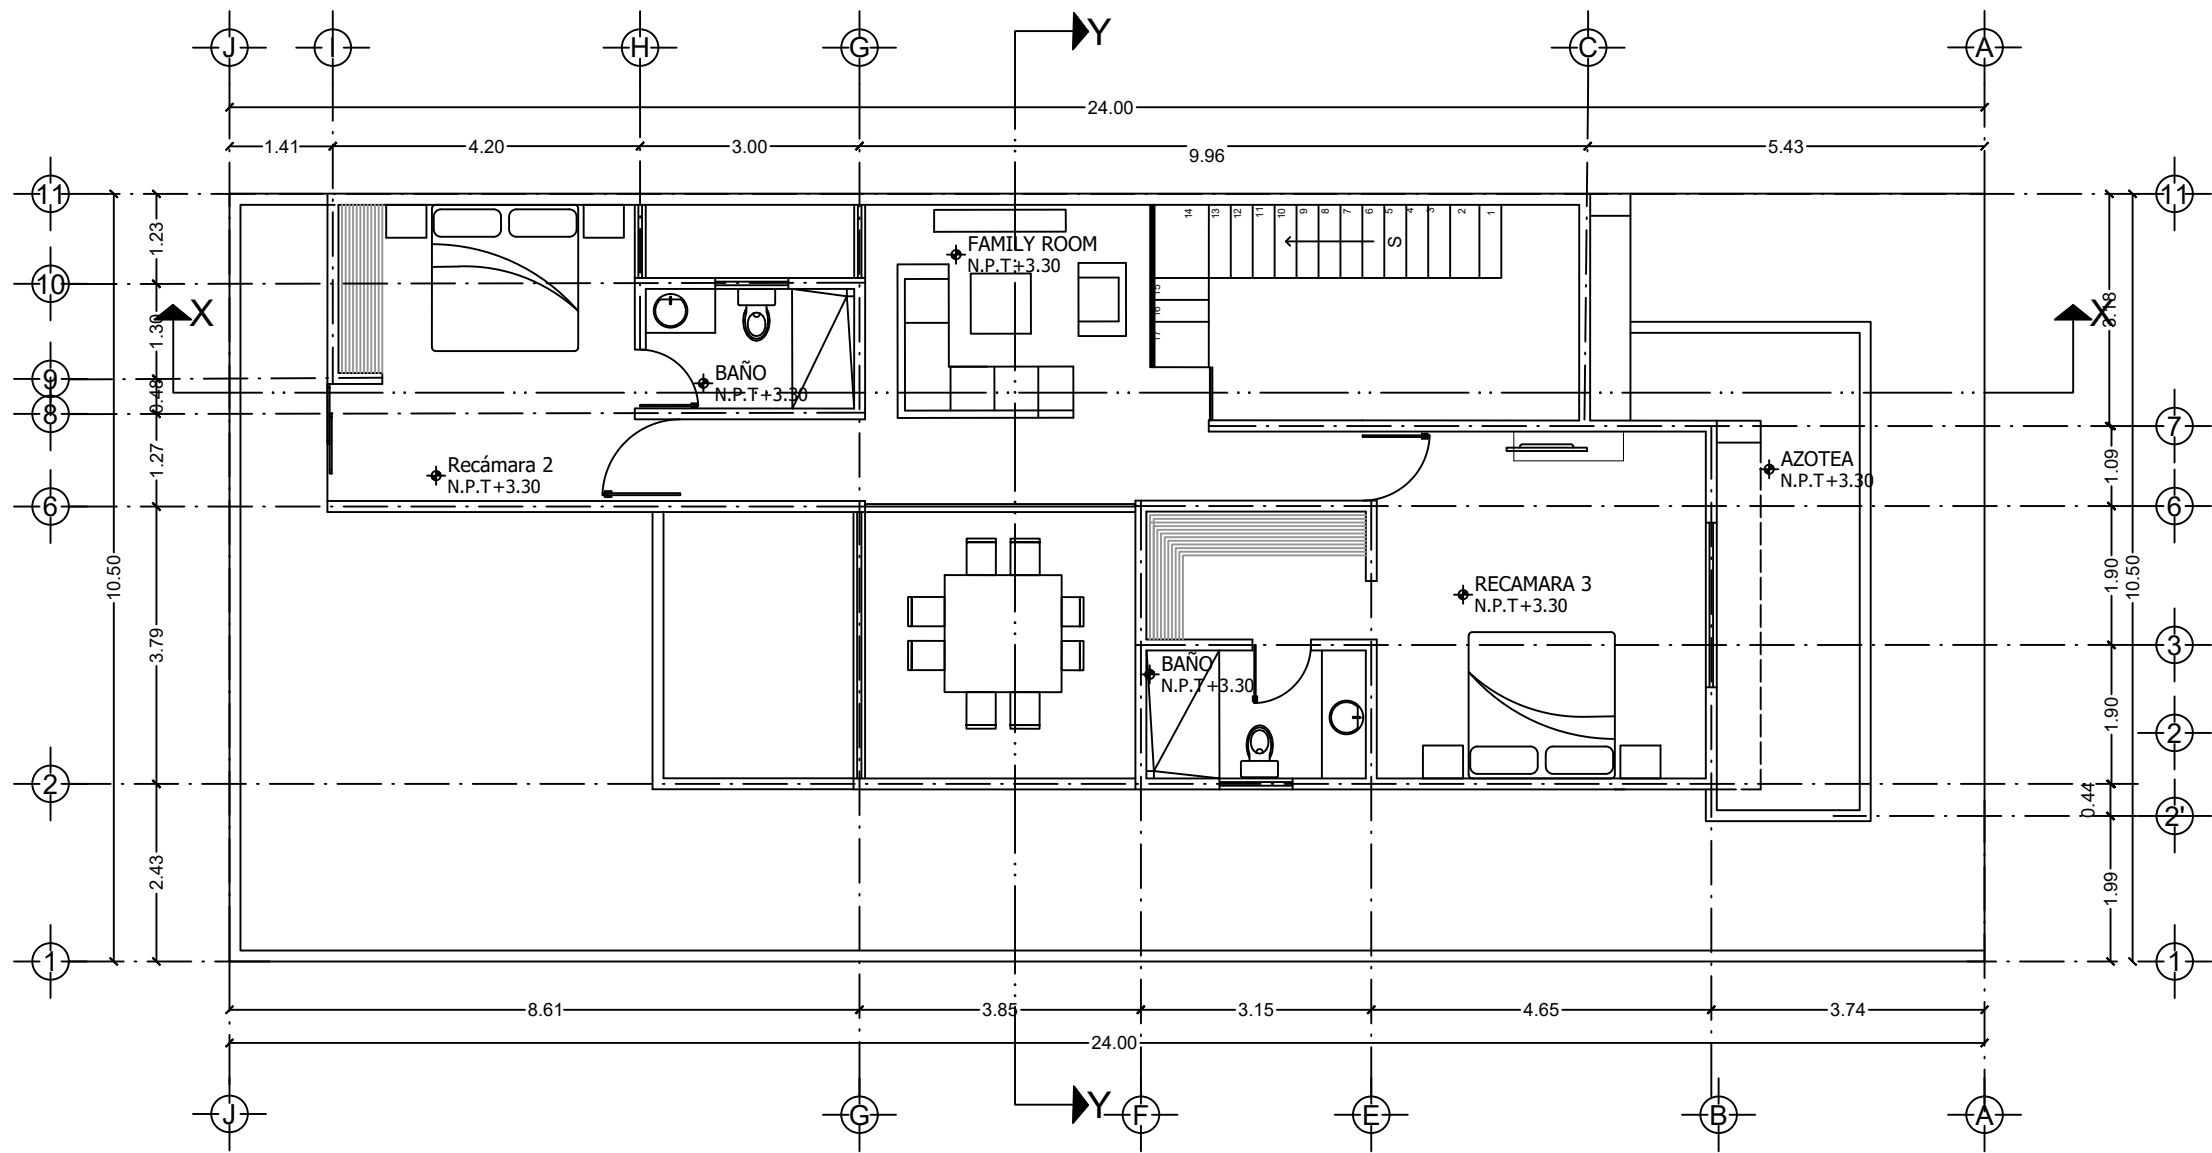


Planta Arquitectónica Alta 123.65M2

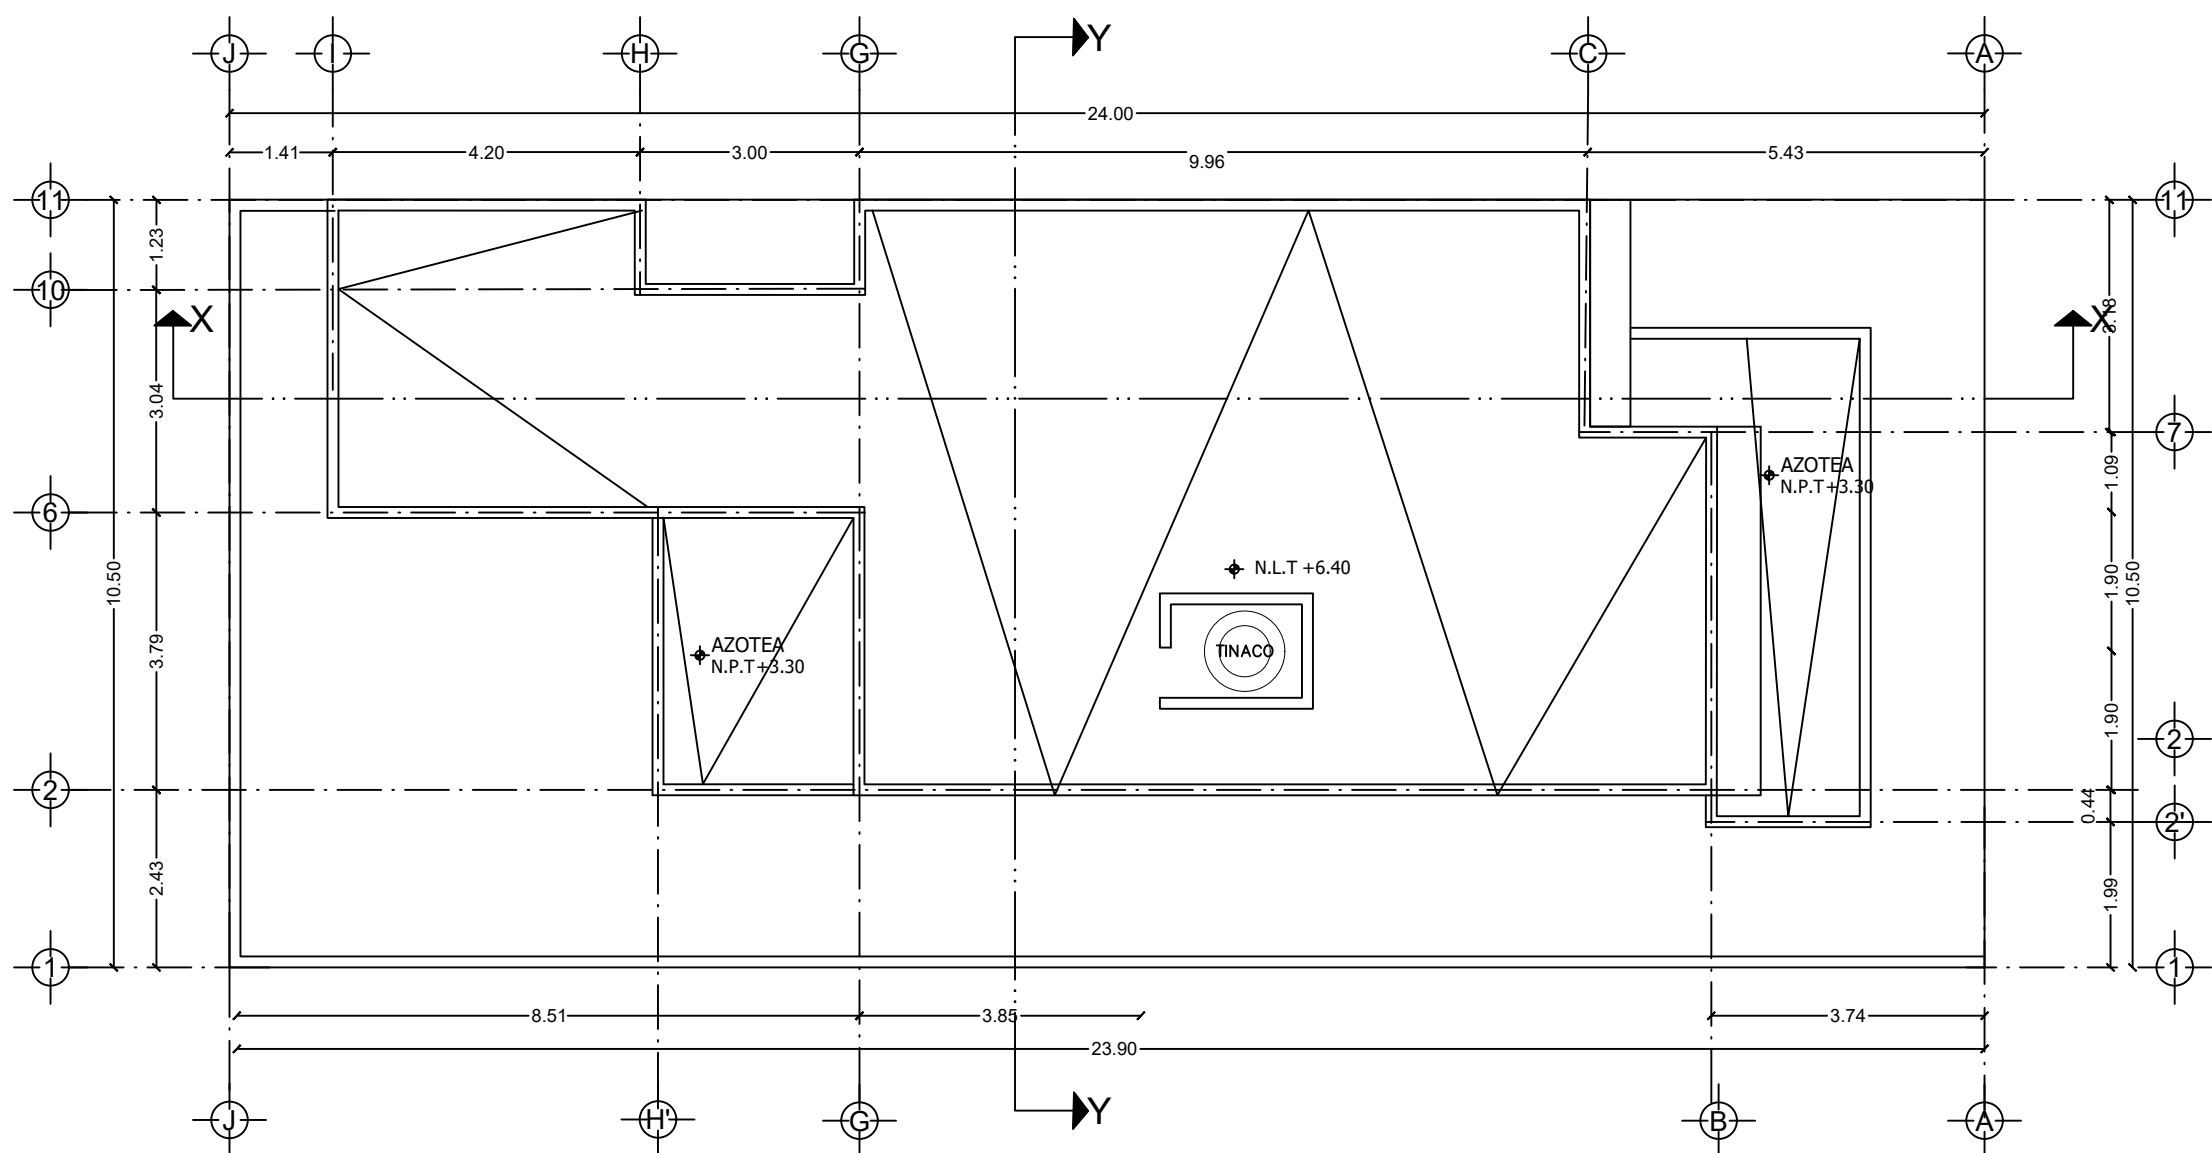


Planta Arquitectónica Azotea

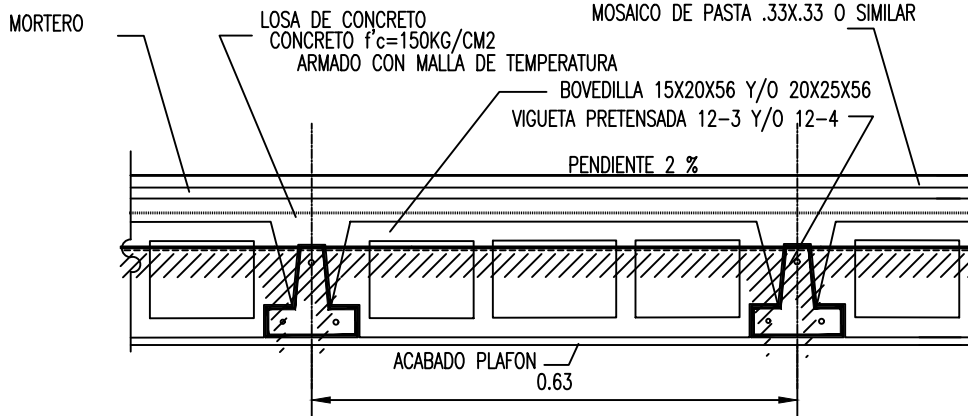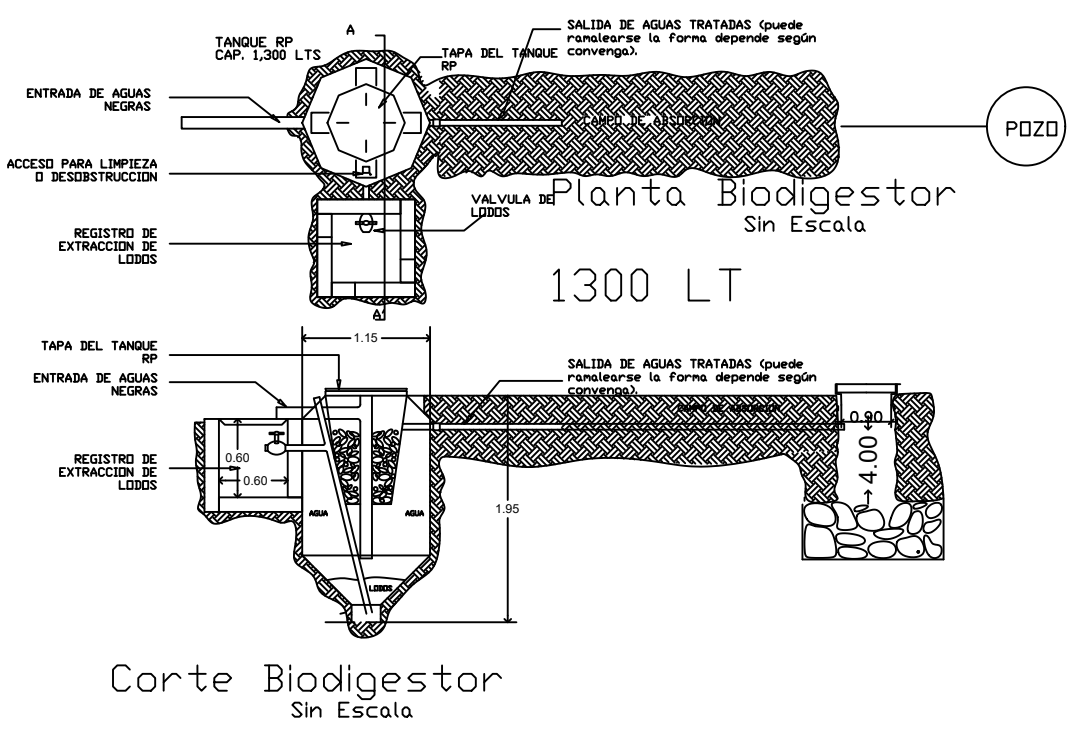

DETALLE DE ENTREPISO.

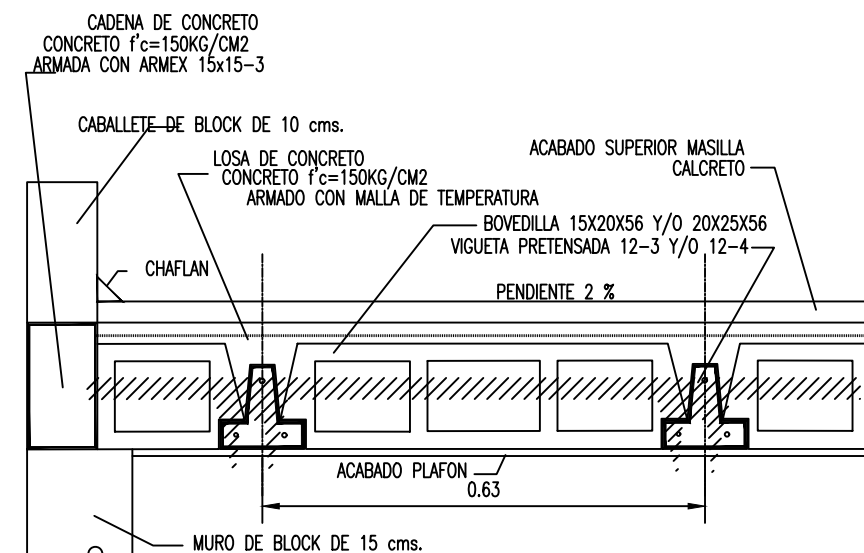

DETALLE DE LOSA

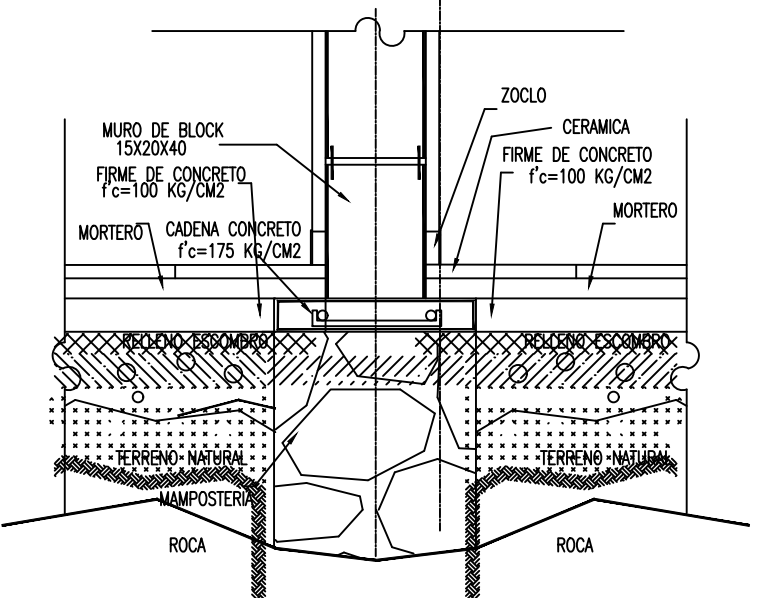

DETALLE DE CIMENTACION

Orientación

Localización

Notas:
Las cotas están dadas en metros.
Los niveles están dados en metros.

Superficie del Terreno:	252.00 m²
Area a Construir Nva:	
P.Baja :	121.00 m²
P.Alta :	123.65 m²
TOTAL :	244.65 m²
Piscina :	14.04 ML
Barda :	40.48 ML

PROYECTO: Casa-habitación

PROPIETARIO:

DIRECCION: TABLAJE 43724 PRIVADA INARA LOTE 14

UBICACION: Conkal, Yucatán, México.

PROYECTO:

RESPONSABLE DE OBRA:Arq. Ana Laura Cardenas Dominguez

PLANO: Permiso de construcción

FECHA: Mérida Yucatán, ABRIL 2023

ESCALA: 1: 100 Acotaciones en metros.

DIBUJO: Arq. Ana Laura Cardenas Dominguez

CLAVE:

P-1