



PLANTA ARQ. BAJA

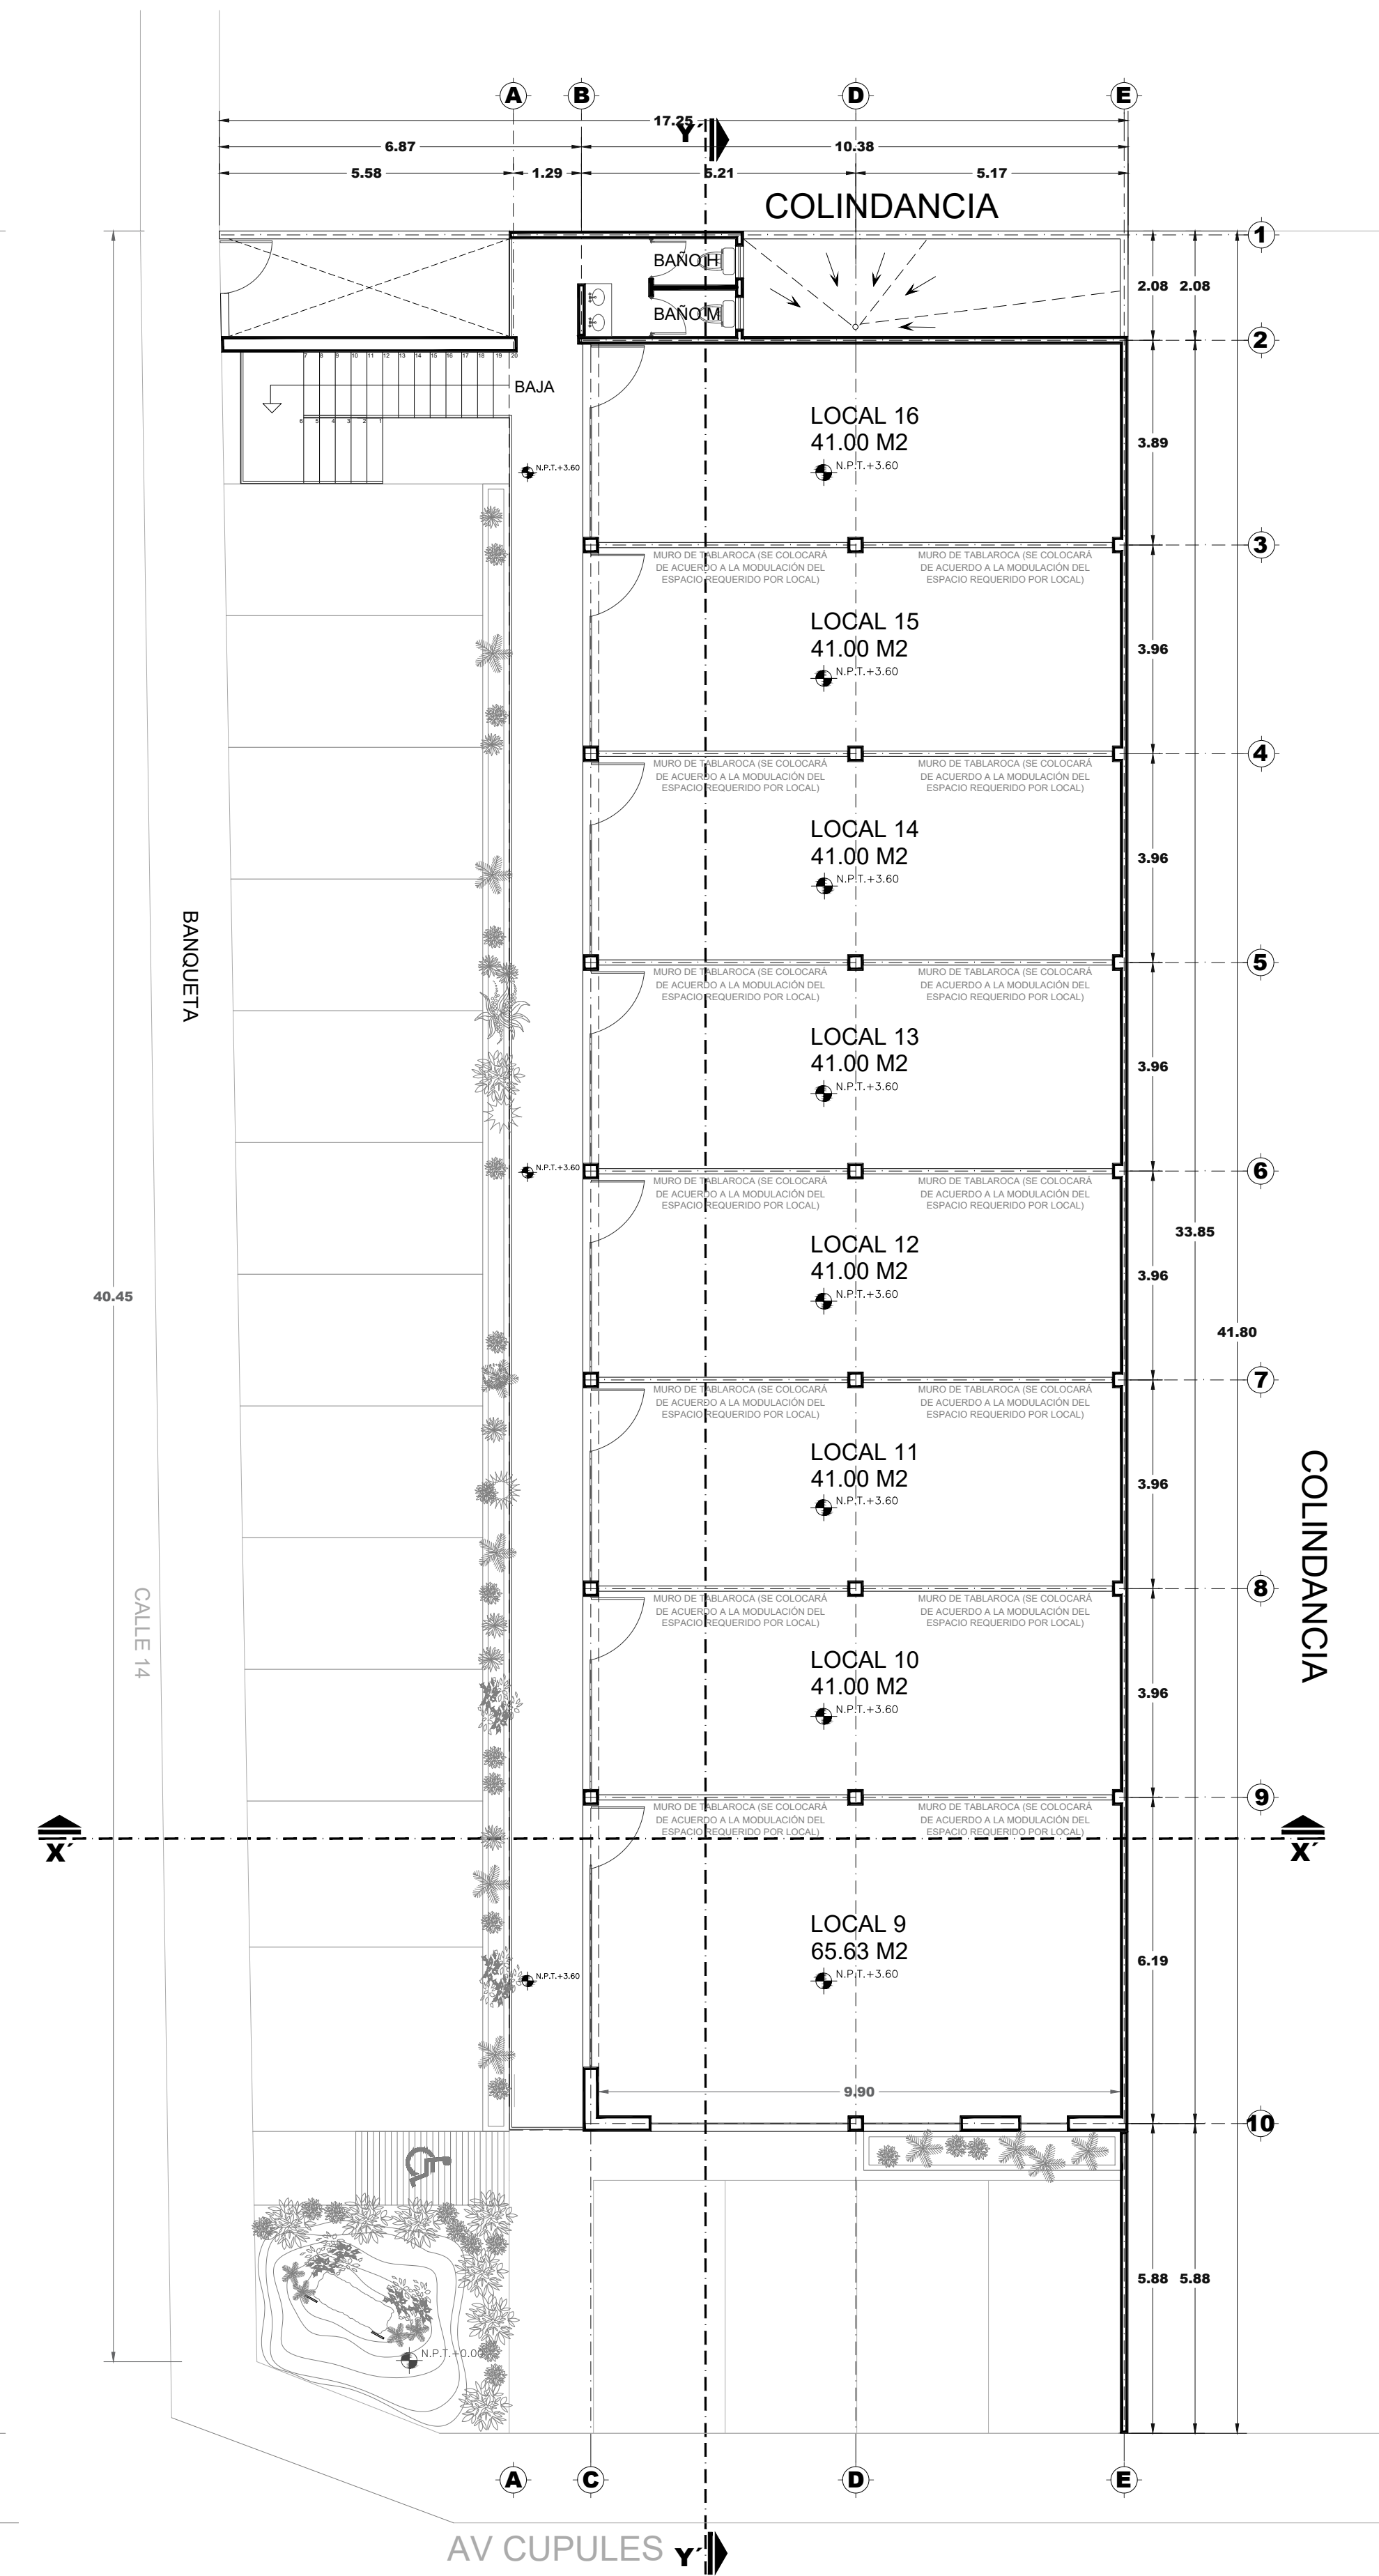


PLANTA ARQ. ALTA

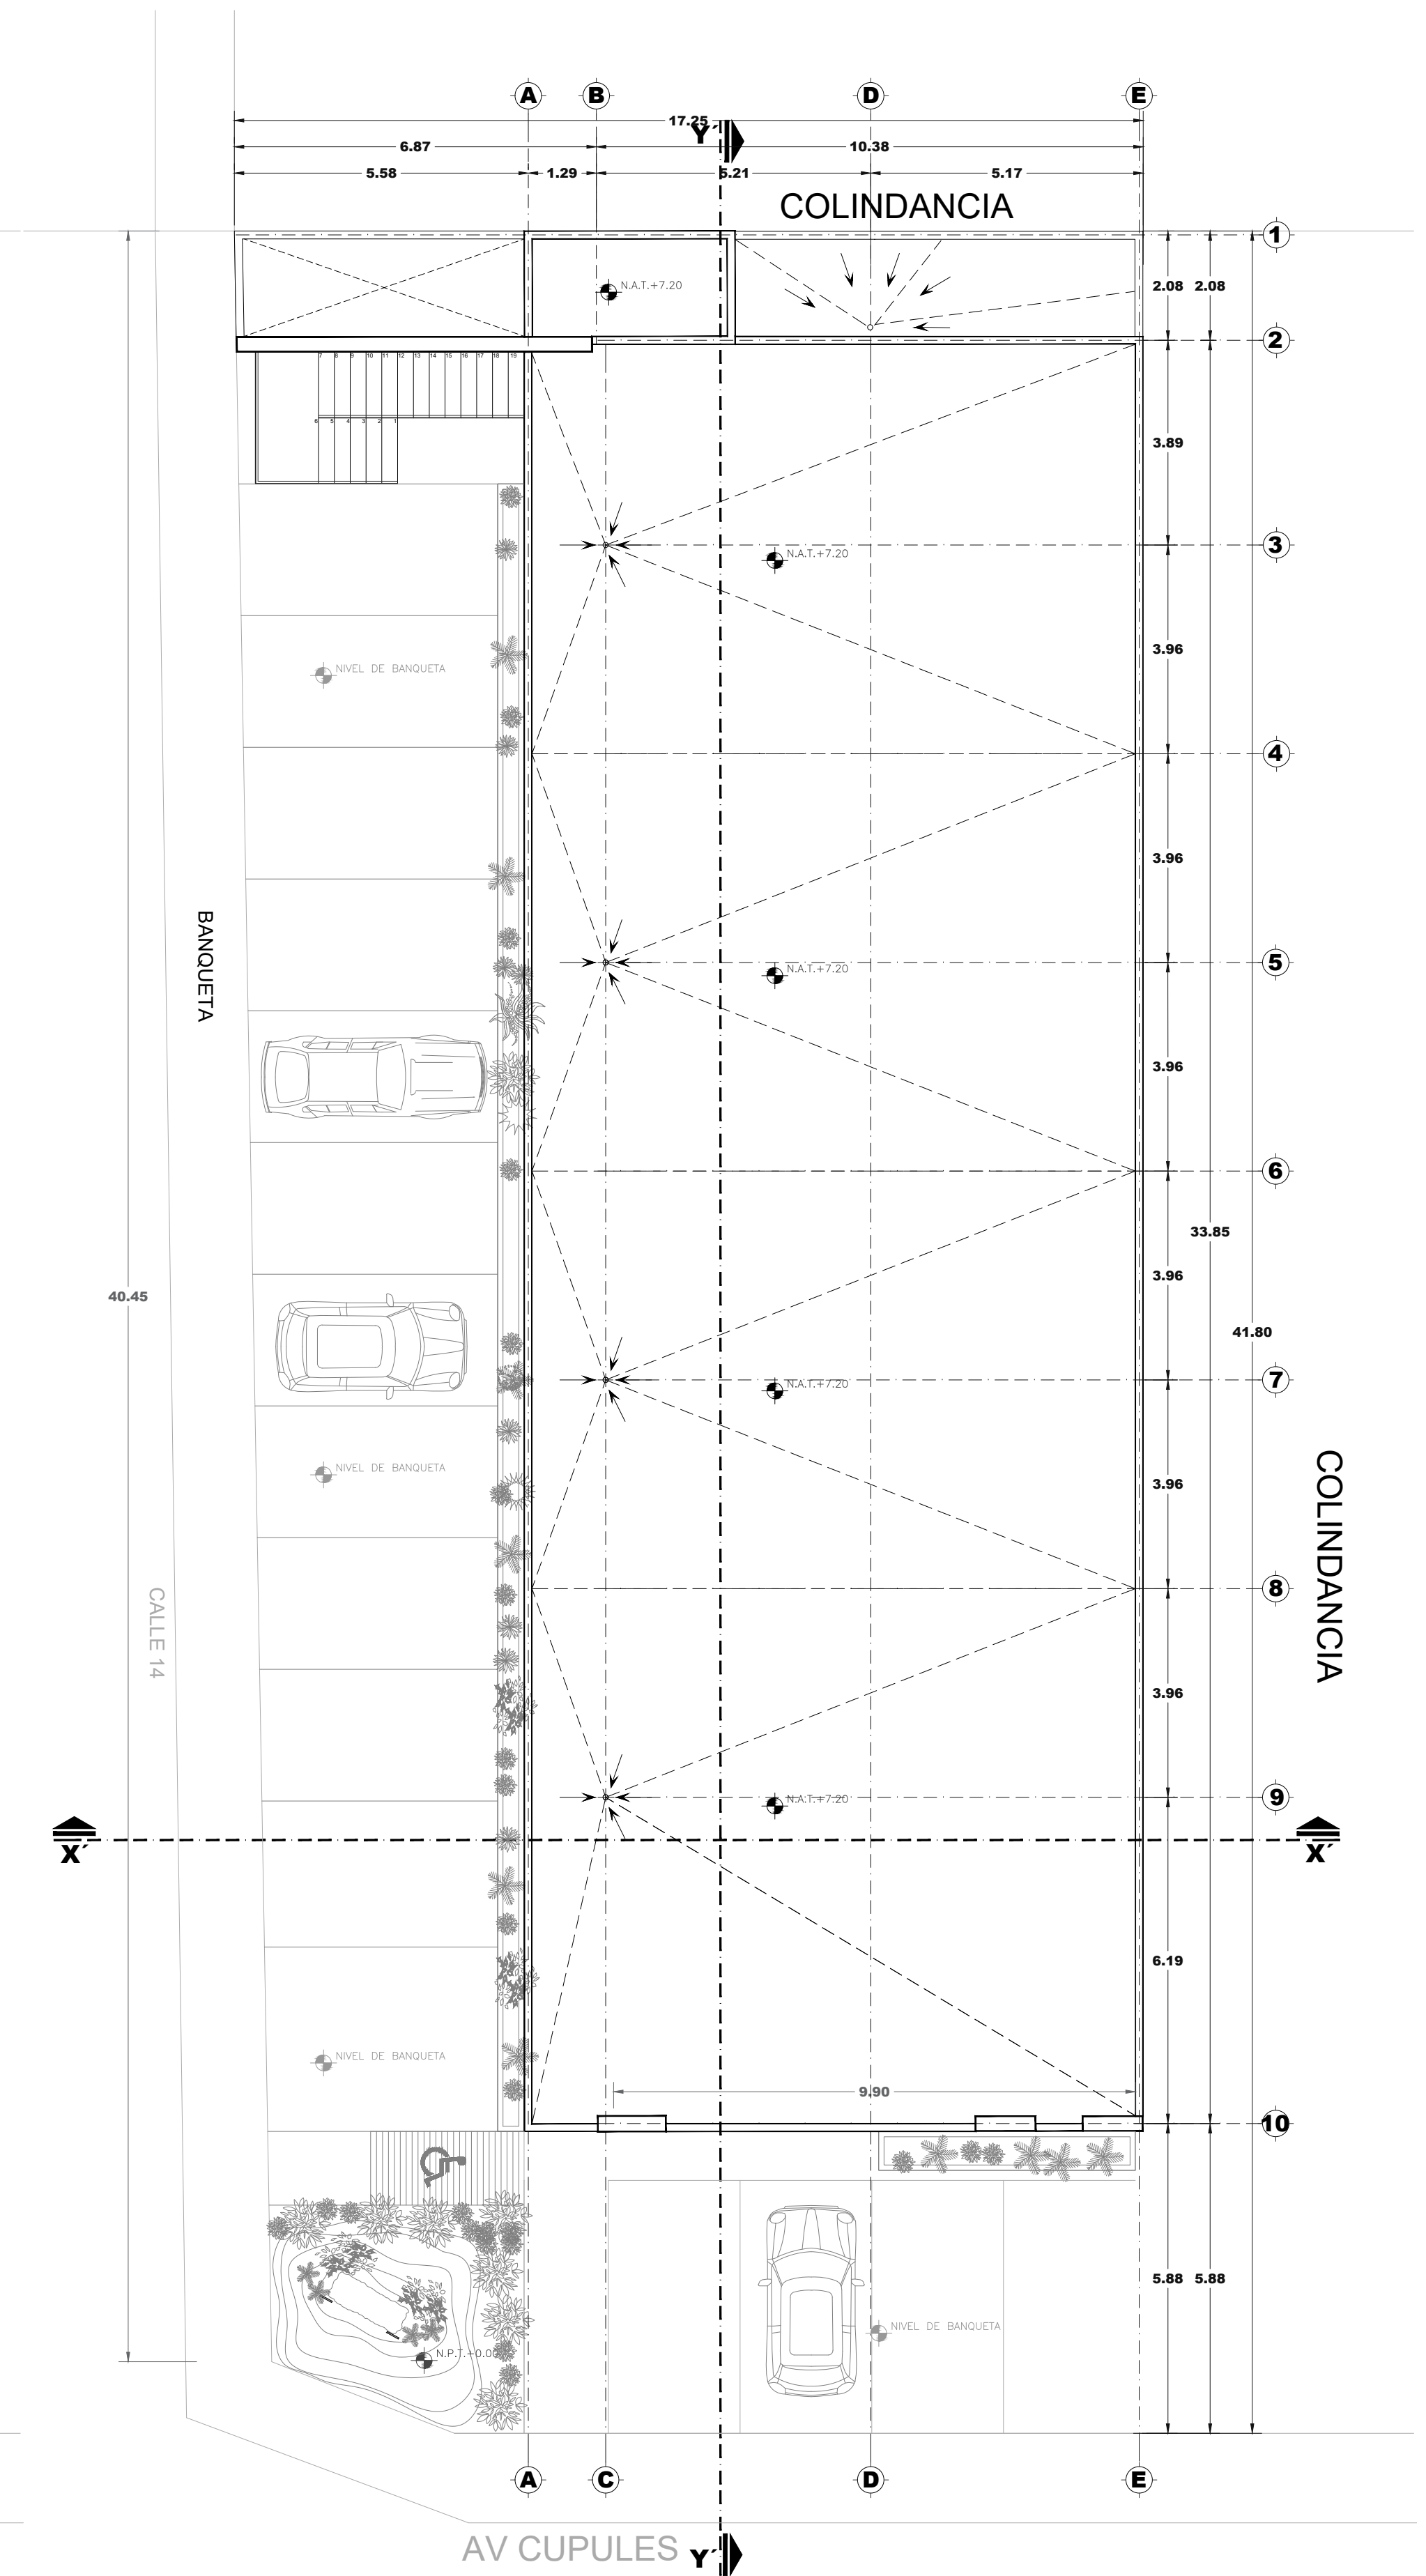


PLANTA ARQ. AZOTEAS


ORIENTACIÓN

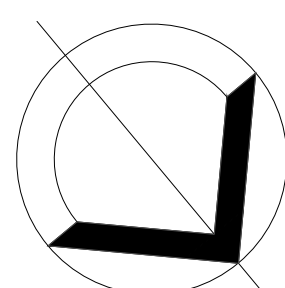

LOCALIZACIÓN: Av. Cupules, 114, Mérida, Yucatán

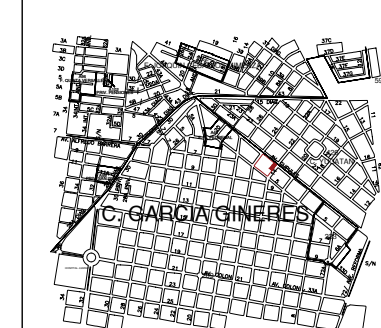

MACROLOCALIZACIÓN

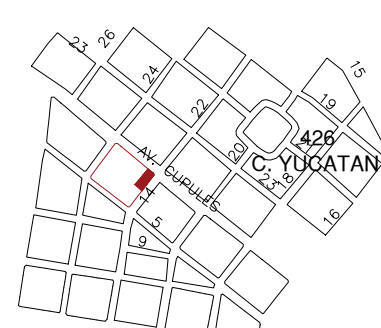

MICROLOCALIZACIÓN

DEPARTAMENTO DE ARQUITECTURA

COORDINÓ:

Arq. Carlos A. Rodríguez Vera

ELABORÓ:

Pract. Adriana Xool

SMART
PLAZA

PROYECTO
LA PLACITA
TIPO DE PLANO
ARQUITECTÓNICO
CONTENIDO
Plantas arq.





ESCALA
1:100




NOTAS

705.268 M2 AREA RENTABLE
423.8253 M2 TECHADOS PLANTA BAJA
408.3424 M2 TECHADOS PLANTA ALTA
832.1677 M2 TECHADOS TOTALES



NOMENCLATURA
ARQ01
NO. DE PLANO
01 DE 02
FECHA
31AGO23

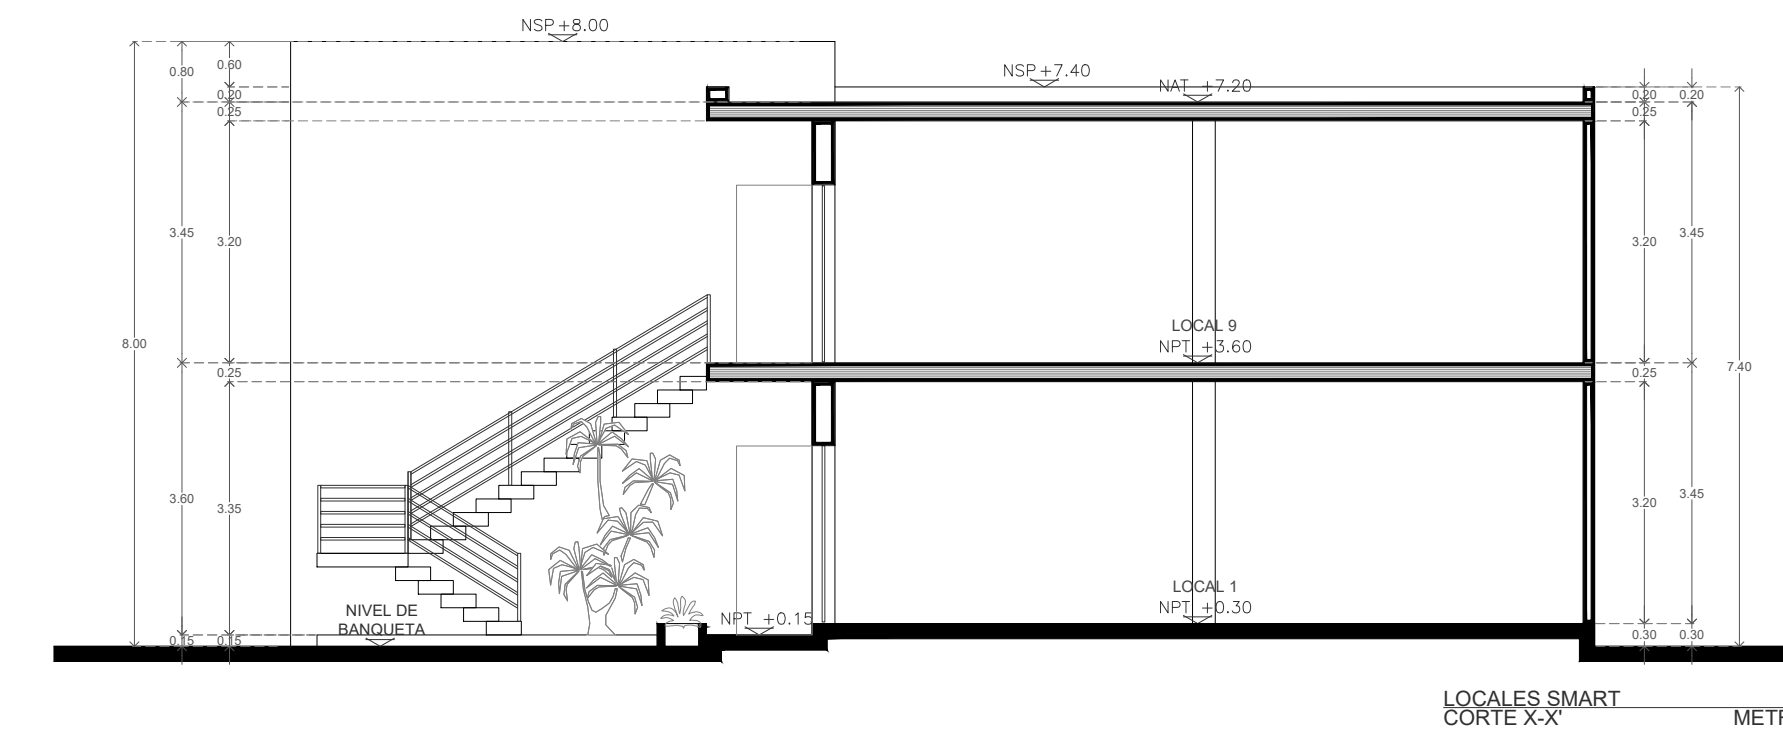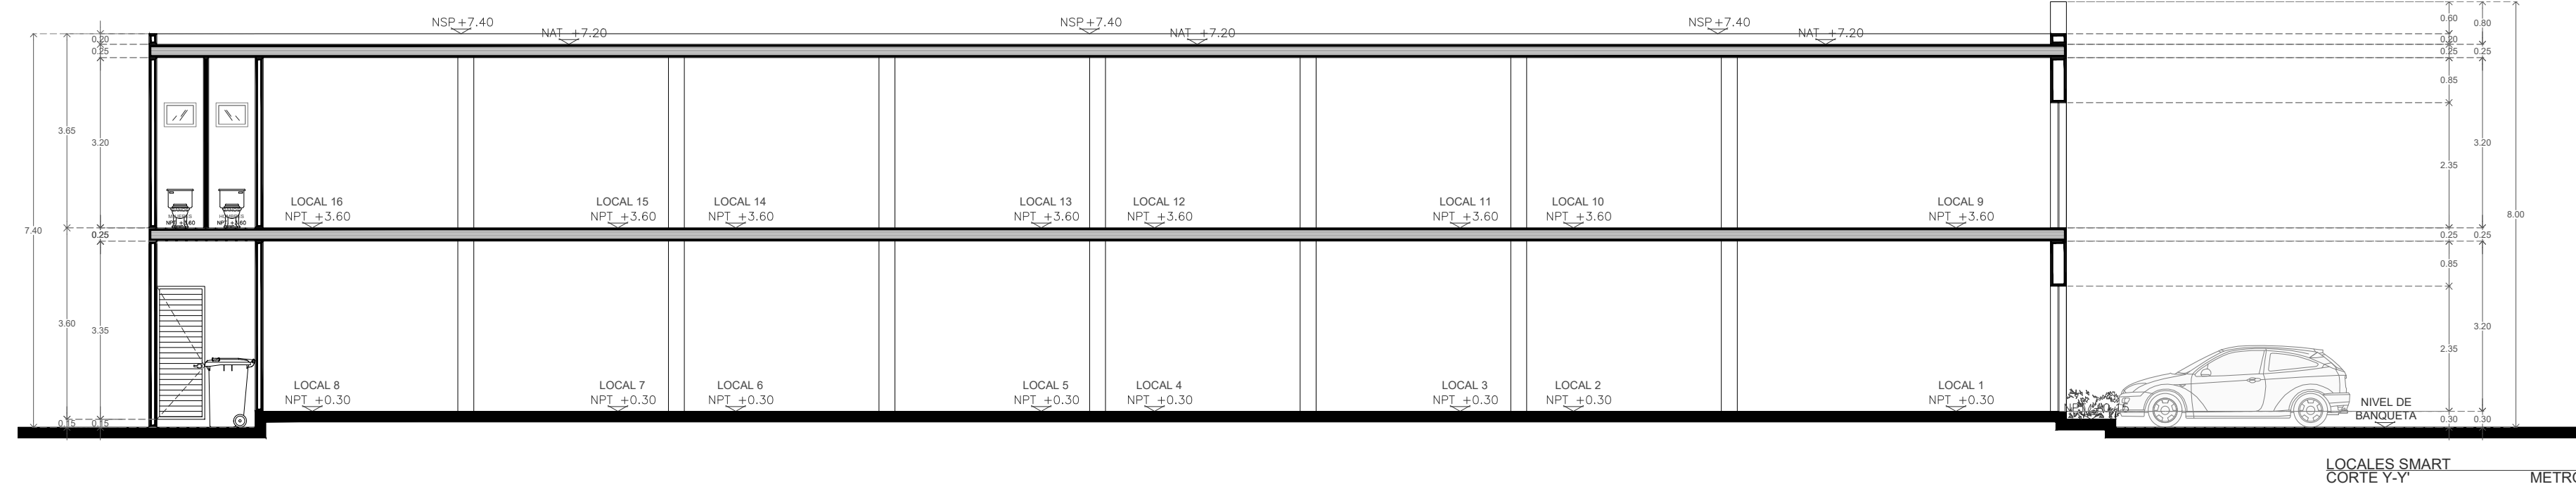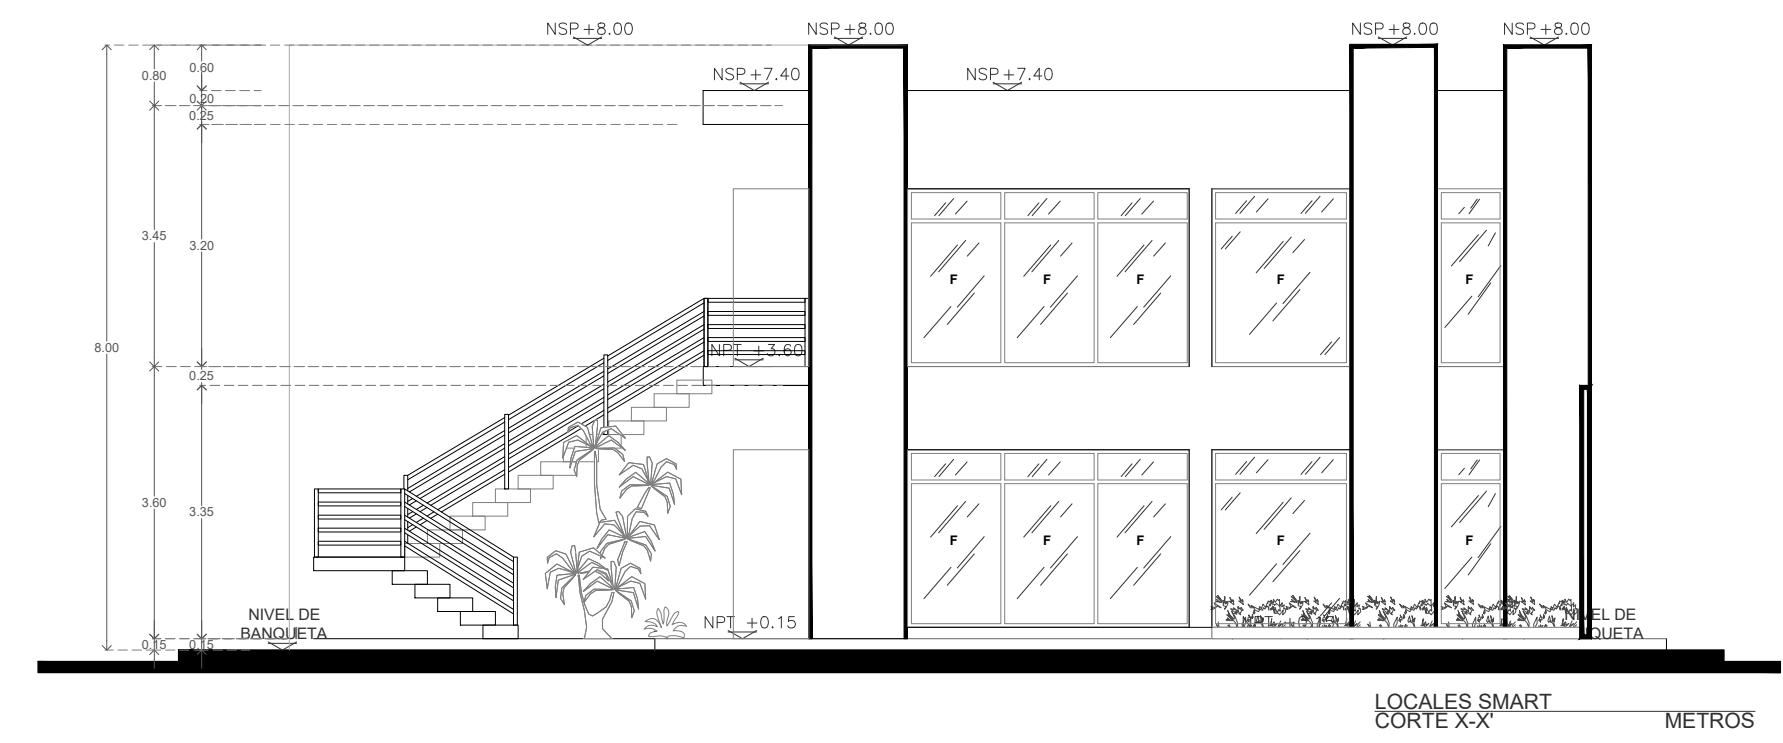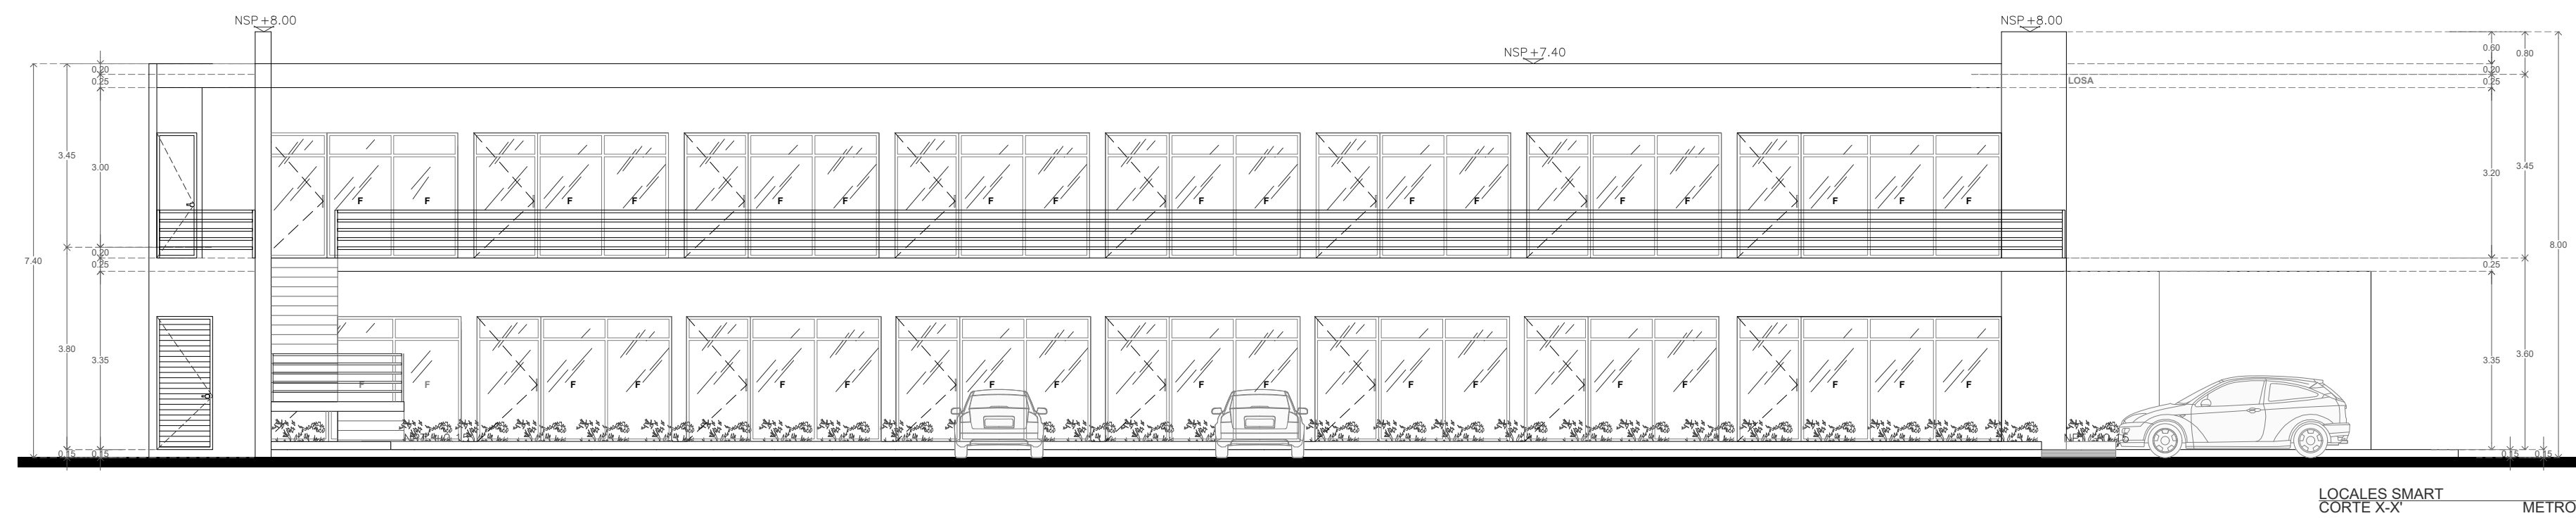

ORIENTACIÓN

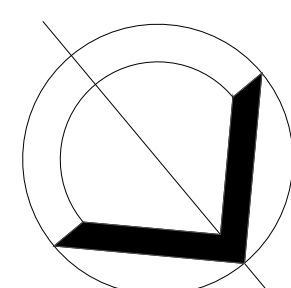

LOCALIZACIÓN: Av. Cupules, 114, Mérida, Yucatán

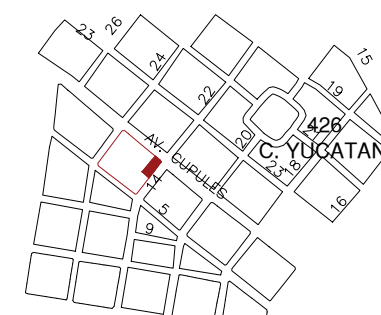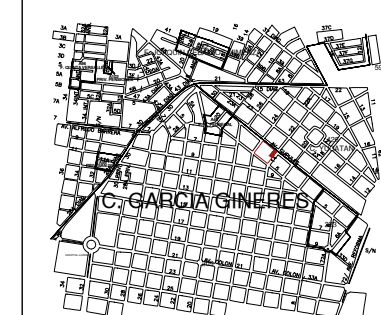

DEPARTAMENTO DE ARQUITECTURA

COORDINÓ:

Arq. Carlos A. Rodríguez Vera

ELABORÓ:

Pract. Adriana Xool

SMART
PLAZA

PROYECTO

LA PLACITA

TIPO DE PLANO

ARQUITECTÓNICO

CONTENIDO

Fachadas y cortes arq. 1:100

ESCALA



NOTAS

705.268 M2 AREA RENTABLE
423.8253 M2 TECHADOS PLANTA BAJA
408.3424 M2 TECHADOS PLANTA ALTA
832.1677 M2 TECHADOS TOTALES

NOMENCLATURA

ARQ02

NO. DE PLANO

02 DE 02

FECHA

31AGO23