




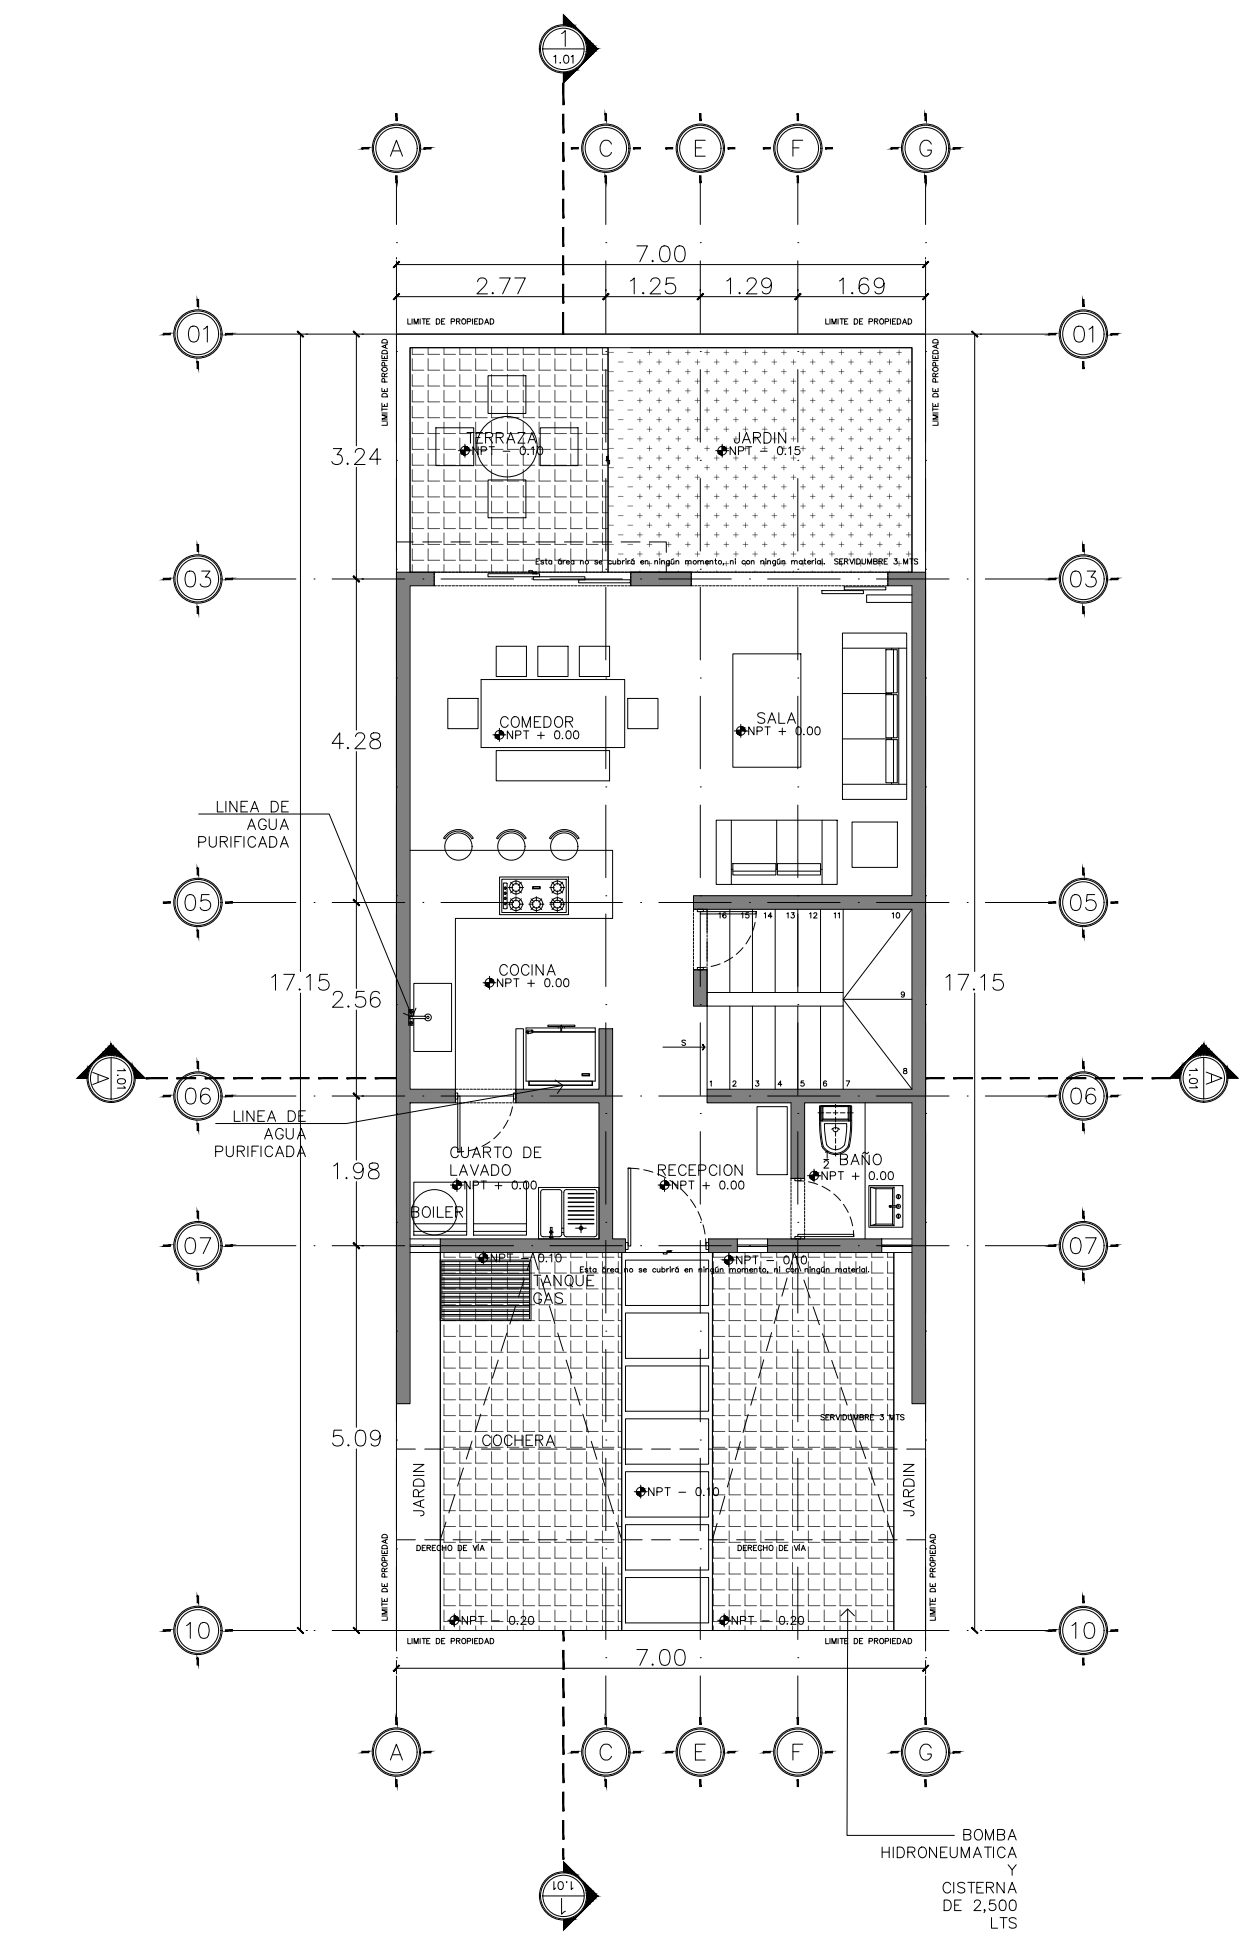


01 PLANTA BAJA ARQUITECTONICA
ESCALA: 1:100
DET: 1:01

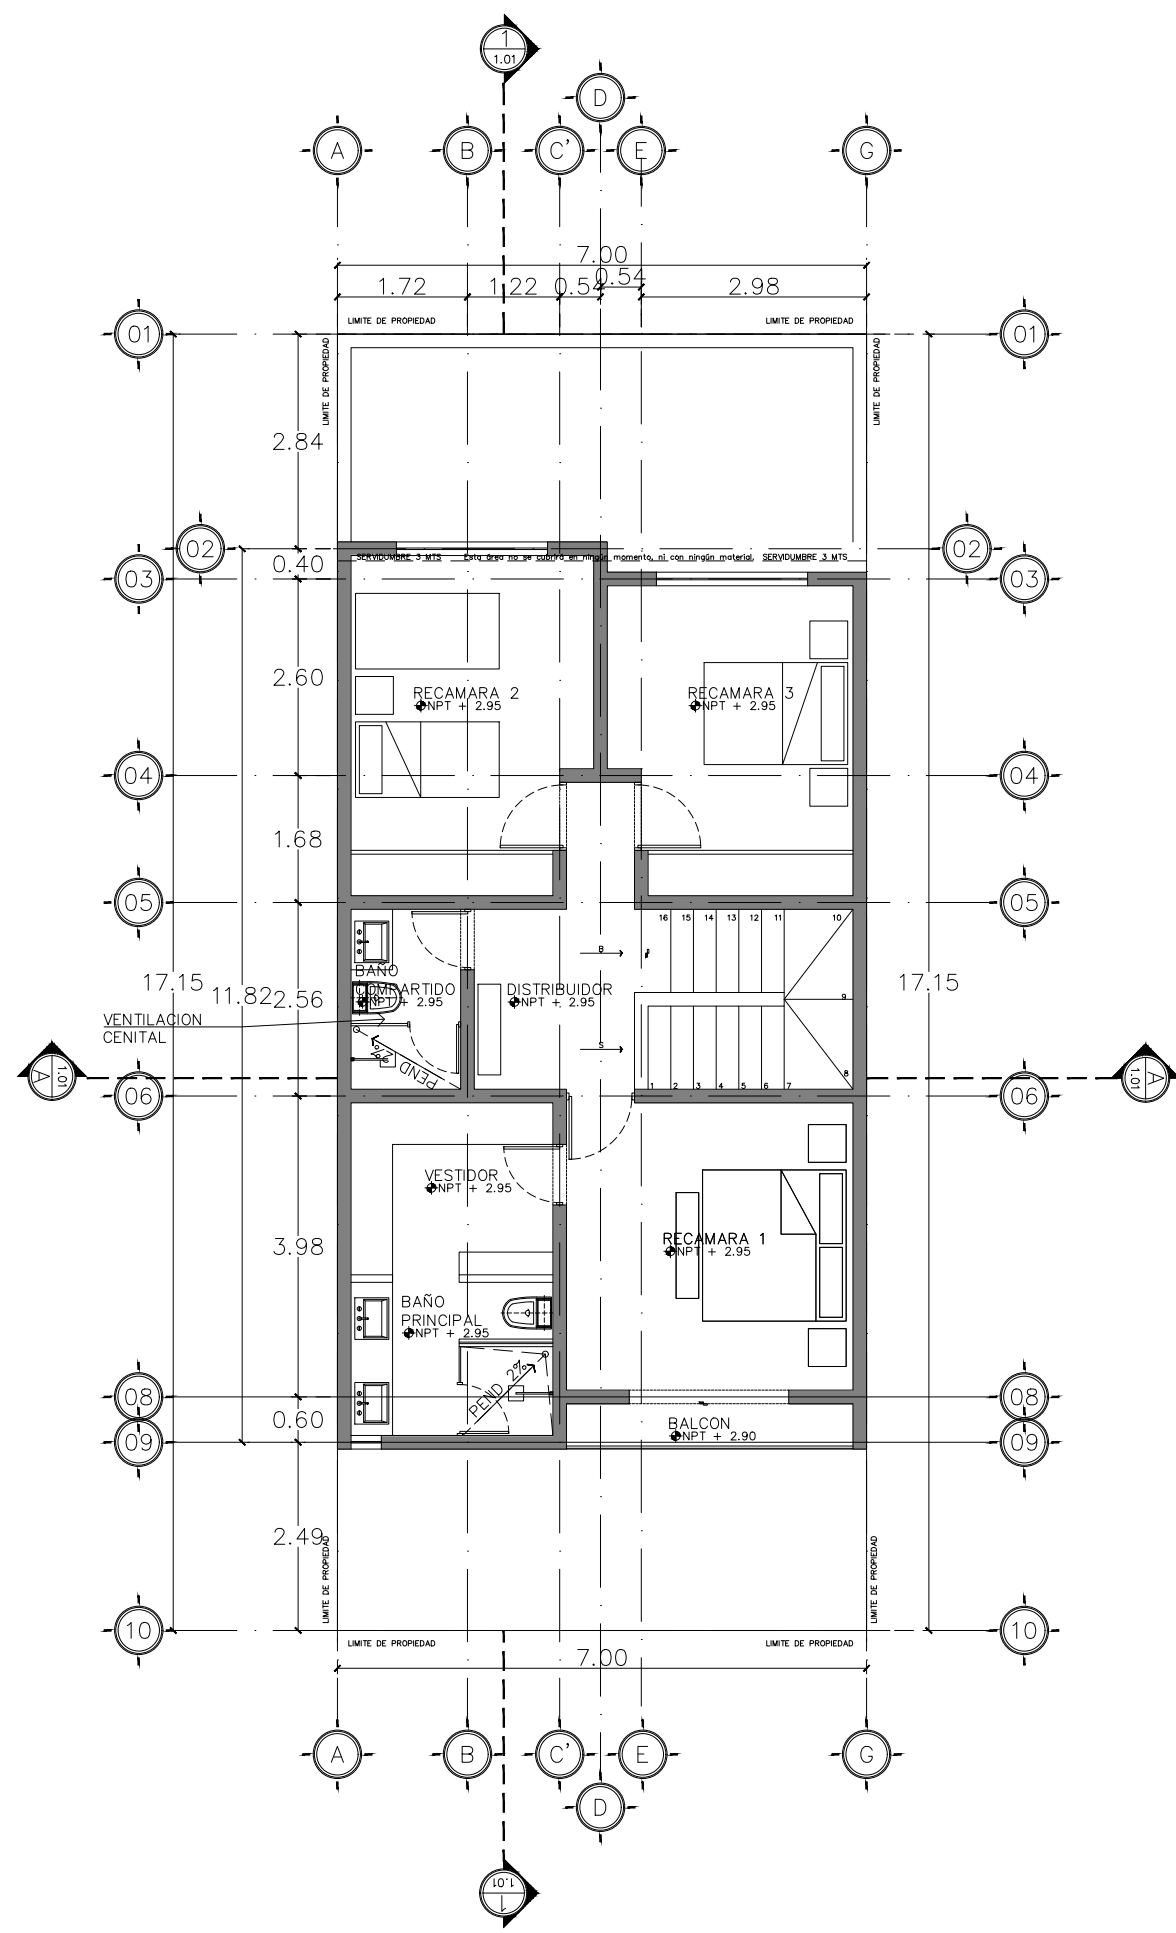


02 PLANTA ALTA ARQUITECTONICA
ESCALA: 1:100
DET: 1:01

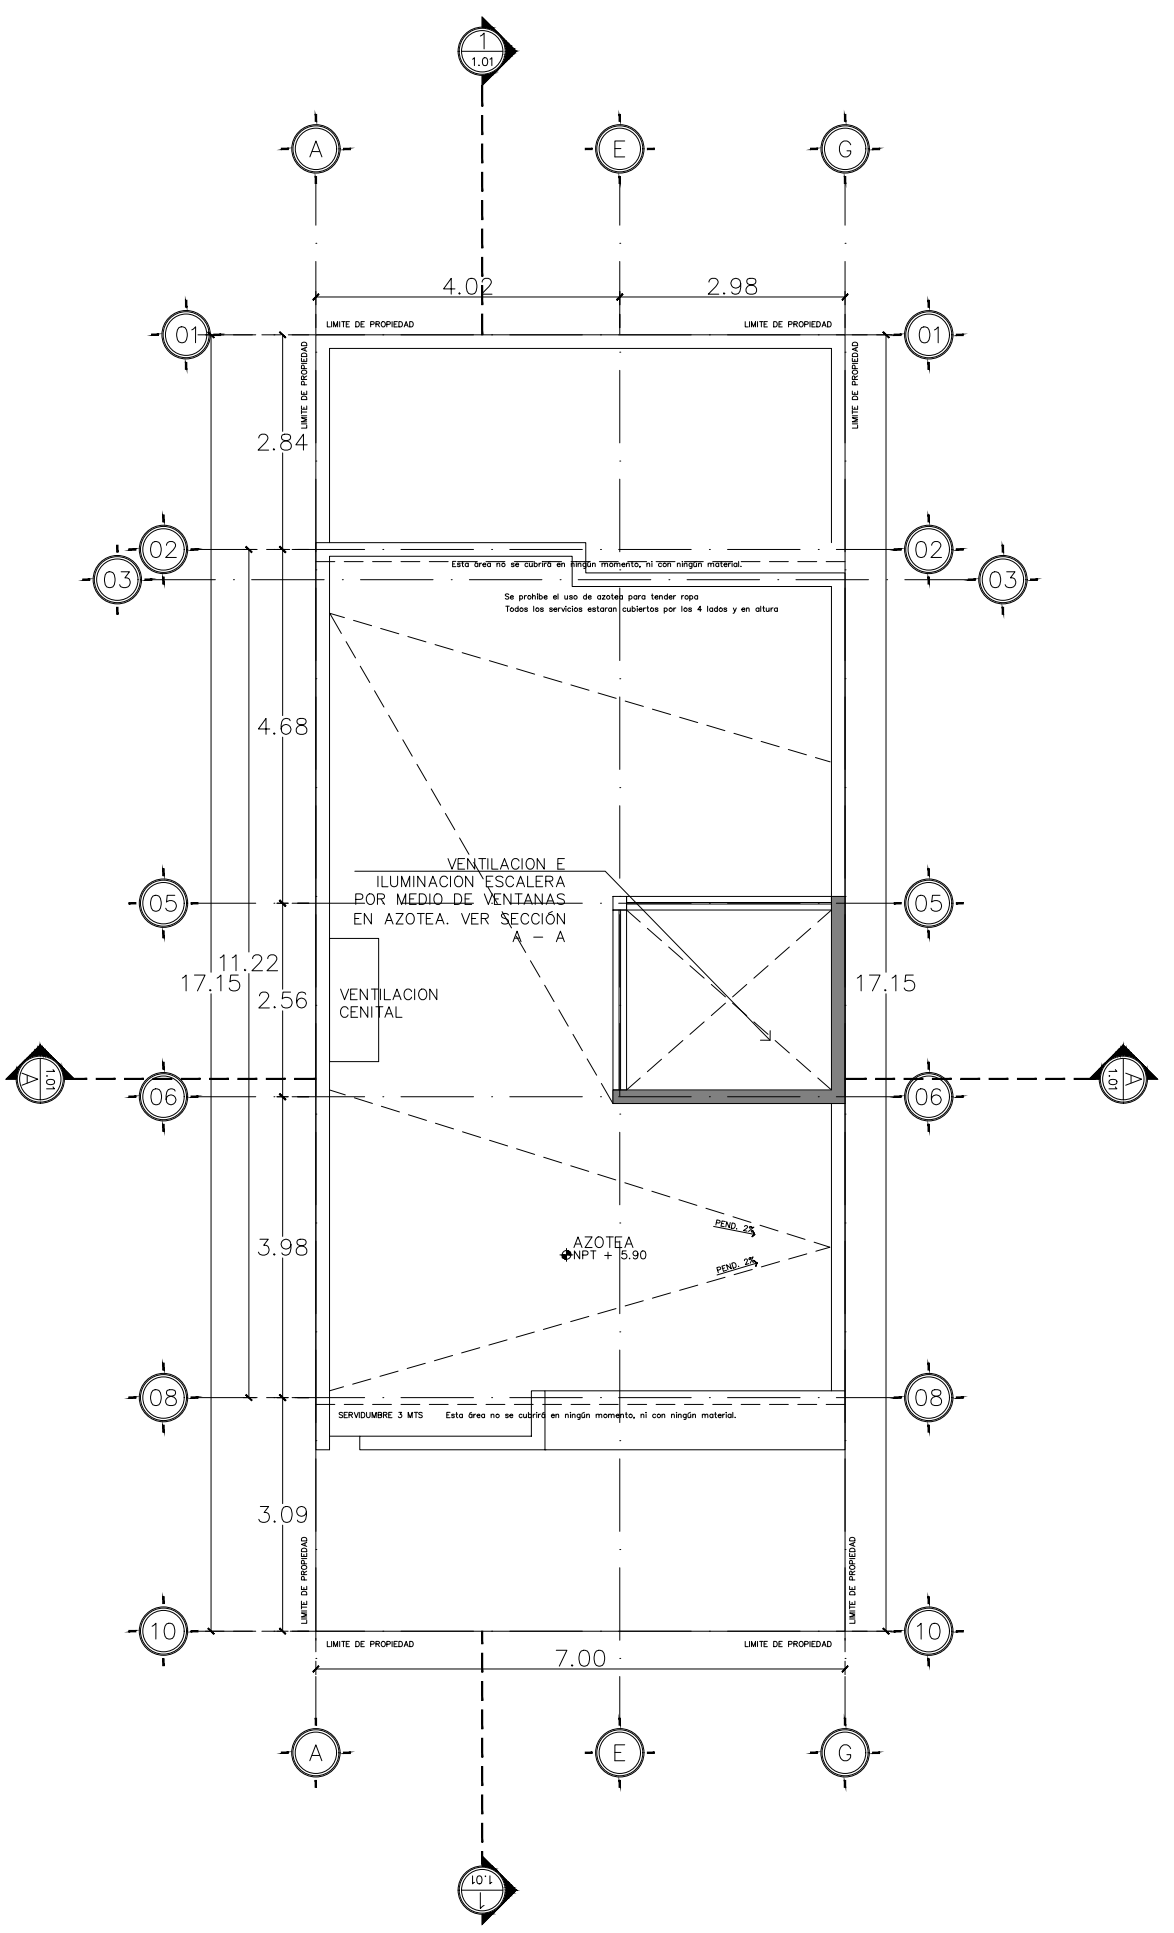


03 PLANTA AZOTEA ARQUITECTONICA
ESCALA: 1:100
DET: 1:01

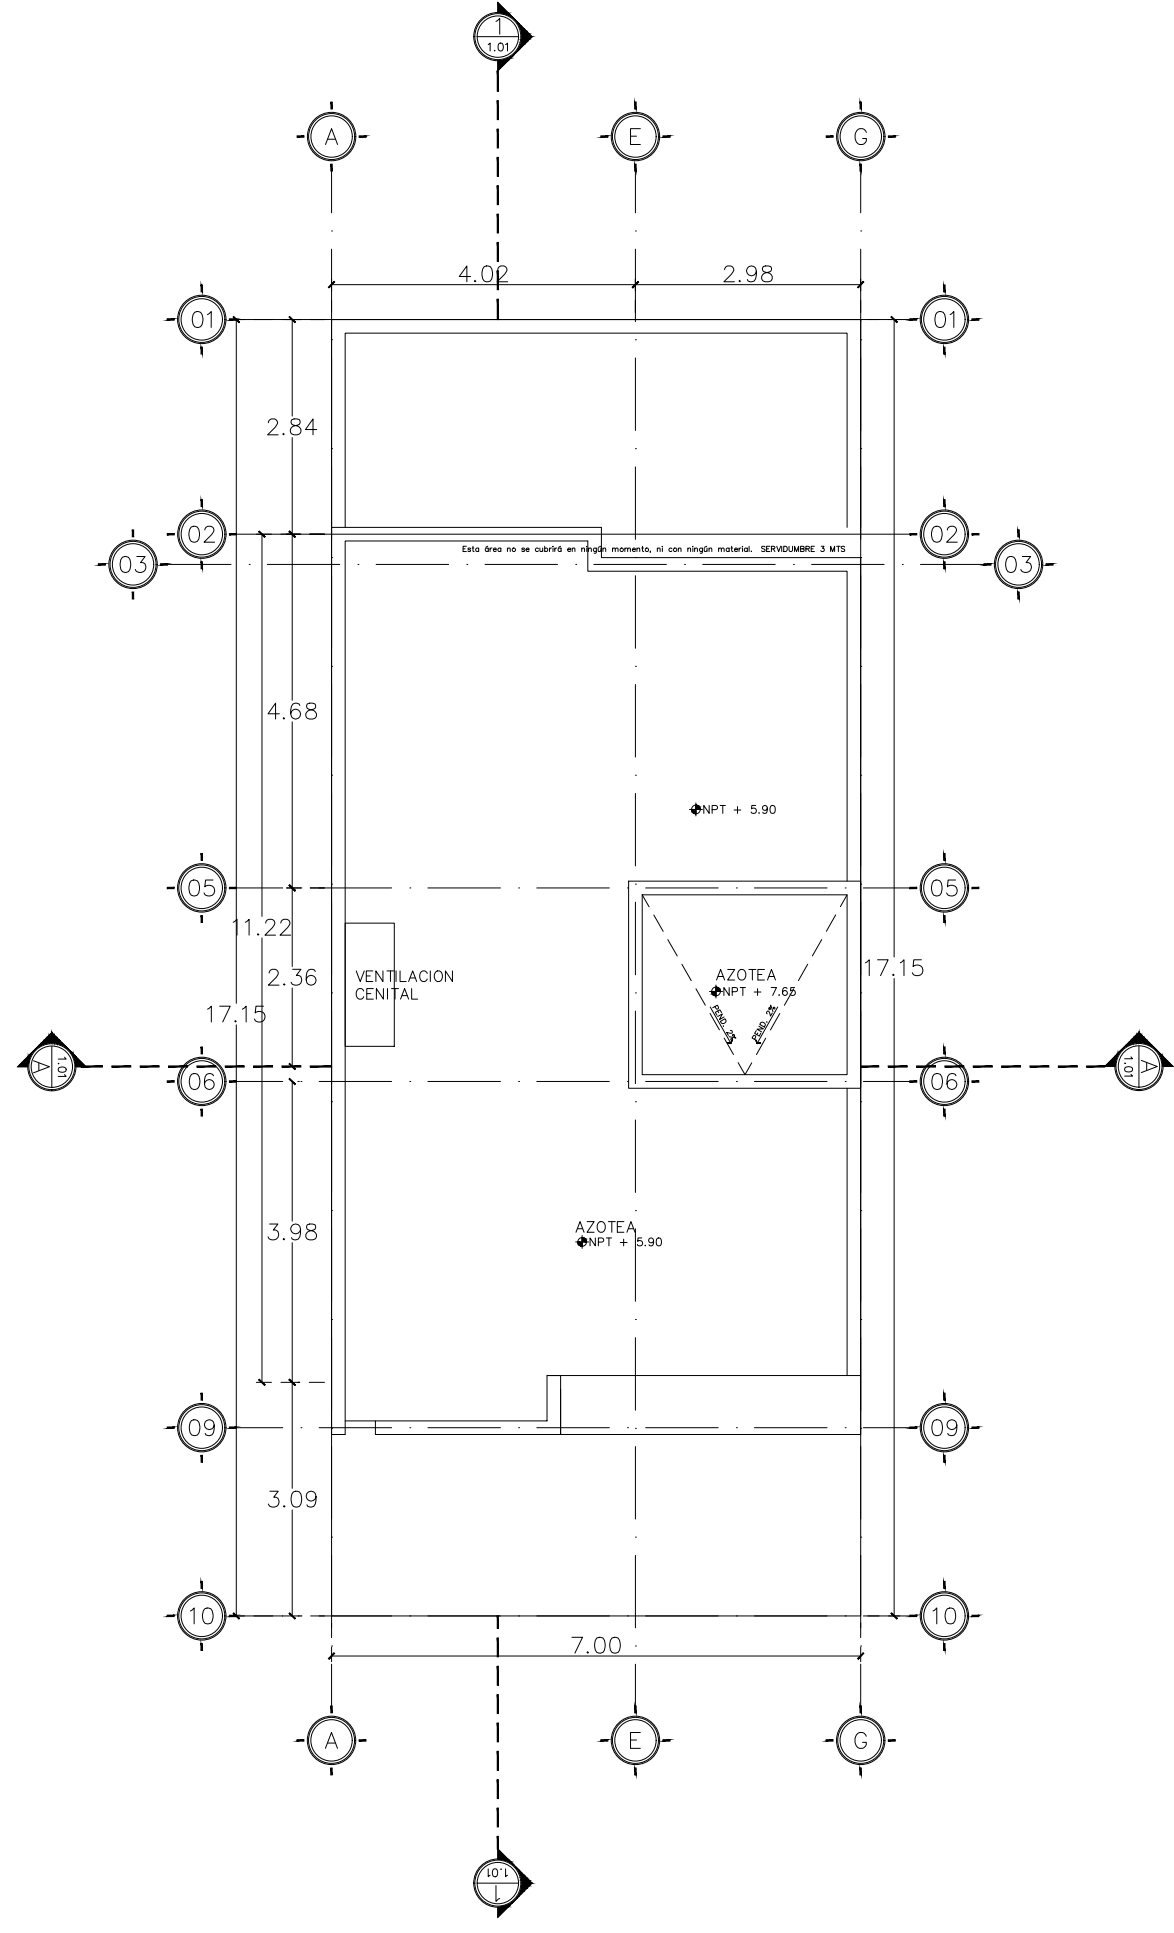


04 PLANTA AZOTEA 2 ARQUITECTONICA
ESCALA: 1:100
DET: 1:01

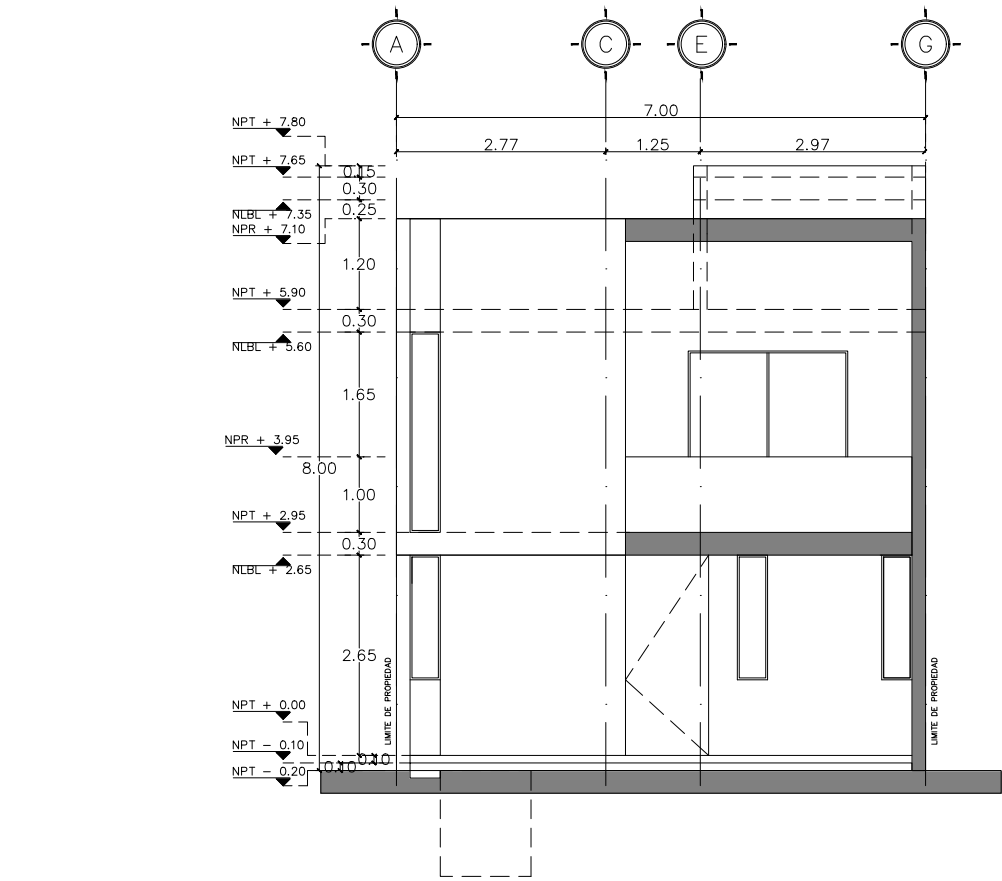


05 ALZADO FRONTAL ARQUITECTÓNICO
ESCALA: 1:100
DET: 1:01

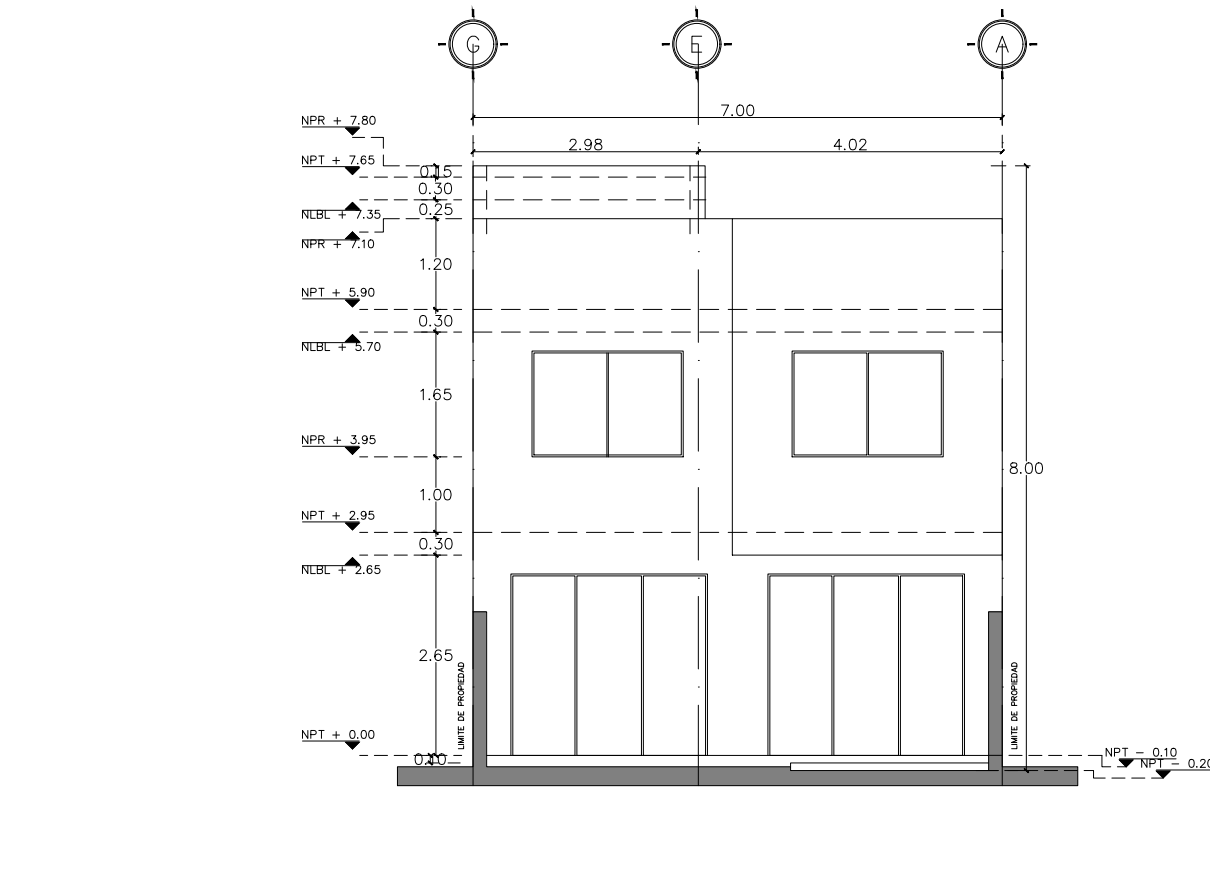

06 ALZADO POSTERIOR ARQUITECTÓNICO
ESCALA: 1:100
DET: 1:01

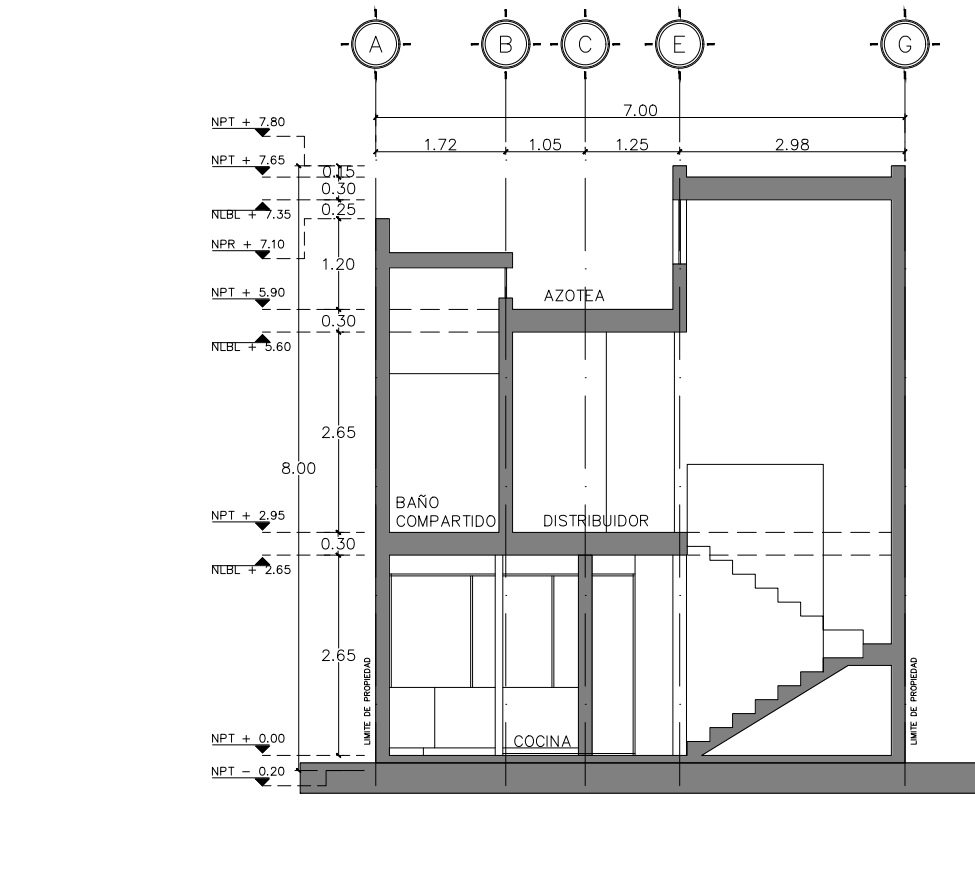

07 SECCIÓN TRANSVERSAL A-A'
ESCALA: 1:100
DET: 1:01

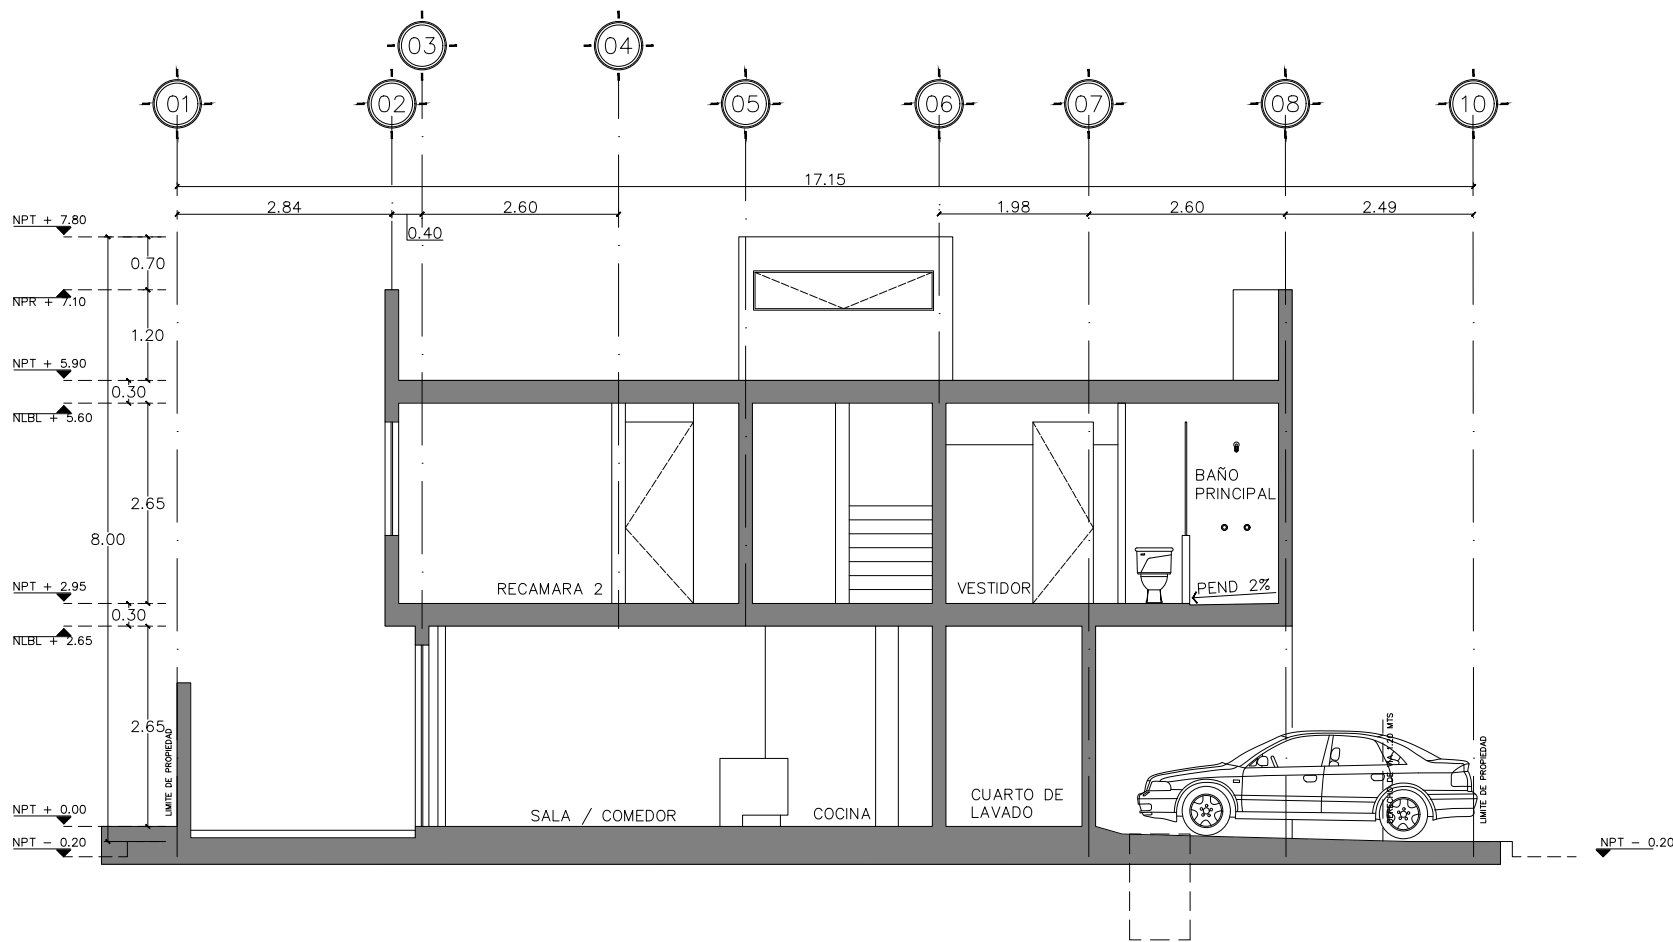

08 SECCIÓN LONGITUDINAL 1-1'
ESCALA: 1:100
DET: 1:01

NORTE

CROQUIS DE LOCALIZACIÓN

UBICACIÓN LOTE 114

NOTAS GENERALES

- COTAS EN METROS
- NIVELES EN METROS
- NO SE TENDRAN COTAS A ESCALA DE ESTE PLANO
- LAS COTAS INDICADAS SON A PLANO DE ALBANILERIA
- TODAS LAS COTAS Y NIVELES DEBERAN SER RECTIFICADAS EN OBRA POR EL CONTRATISTA
- CUICUALQUIER DISCREPANCIA DEBERA CONSULTARSE CON LA DIRECCION DEL PROYECTO ASI COMO LA INTERPRETACION QUE EL PROPIO CONTRATISTA DE AL DIBUJO

NOTA: LAS TUBERIAS, CONEXIONES, LLAVES, VALVULAS, MUEBLES FIJOS, FOGOS, PILETOCTOS, CUBIERTOS Y EQUIPOS INSTALADOS DEBERAN ENTAR CON CERTIFICACION INFORMATIVA POR ESCRITO Y ACTUALIZADA.

CUADRO DE ÁREAS

SUPERFICIE DE TERRENO	120.05 m2
SUPERFICIE DE CONST. P.B.	63.00 m2
SUPERFICIE DE CONST. P.A.	82.63 m2
SUPERFICIE DE CONST. P.AZ.	3.00 m2
SUPERFICIE TOTAL DE CONST.	148.63 m2

CUADRO DE MODIFICACIONES

REV.	FECHA	FIRMA	OBSERVACIONES
A			
B			
C			
D			
E			
1			
2			
3			
4			
5			

REFERENCIAS

A

B

C

D

E

PROYECTO

ATMÓSFERA
CASA #114

PROPIETARIO:
HVC

DIRECCIÓN:
LAS MORAS #75 LOTE 114, BOSQUES DE SANTA ANITA
TLAUMALCO DE ZORRILLA, JALISCO
FRACCIONAMIENTO ATMÓSFERA.

DIRECTOR RESPONSABLE DE OBRA:

REGISTRO No.

FIRMA:

APROBÓ:

FIRMA:

PLANO

ARQUITECTÓNICO

ESCALA:
1:100

FECHA:
23-jul.-21

DIBUJO:
MTSG

CLAVE:
01

INDICE:
01/01