


SÓTANO




NORTE

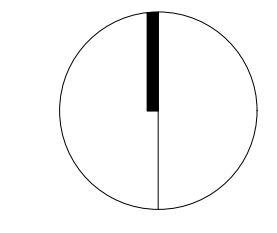

ARQUITECTURA Y DISEÑO

CROQUIS DE LOCALIZACIÓN

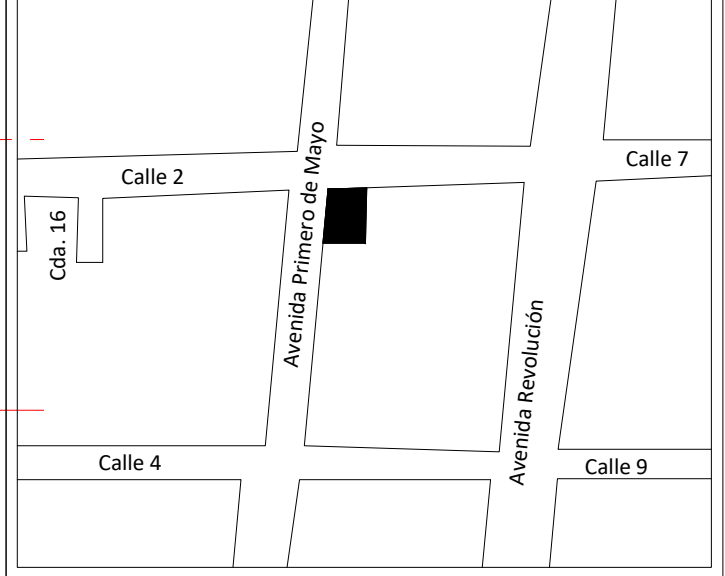

PROYECTO

Obra de conservación y Obra nueva
Edificio de departamentos
San Pedro de los Pinos

SIMBOLOGIA

UBICACION DEL PROYECTO

Avenida 1ro de Mayo #145, Colonia San Pedro de los Pinos,
Alcaldía Benito Juárez, CDMX, CP 03800

PROPIETARIO

Fideicomiso Número 85100743

REPRESENTANTE LEGAL

José María Flores Barrera

PRESTADOR DE SERVICIOS AMBIENTALES

L.P.T Claudia Váldez Gómez
P.D.U 0444

DIRECTOR RESPONSABLE DE OBRA

Arq. Félix Villaseñor Jiménez
D.R.O 0939
C.D.U y A. 0260

FECHA

01/2023

COTA

Metros

ESCALA

1:50


PLANO
PLANTA ARQUITECTONICA
NIVEL SÓTANO

CLAVE

ARQ-01



PLANTA BAJA

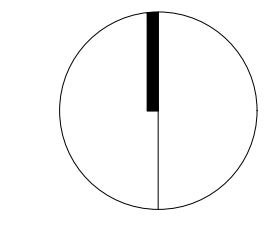


NORTE



ARQUITECTURA Y DISEÑO

CROQUIS DE LOCALIZACIÓN

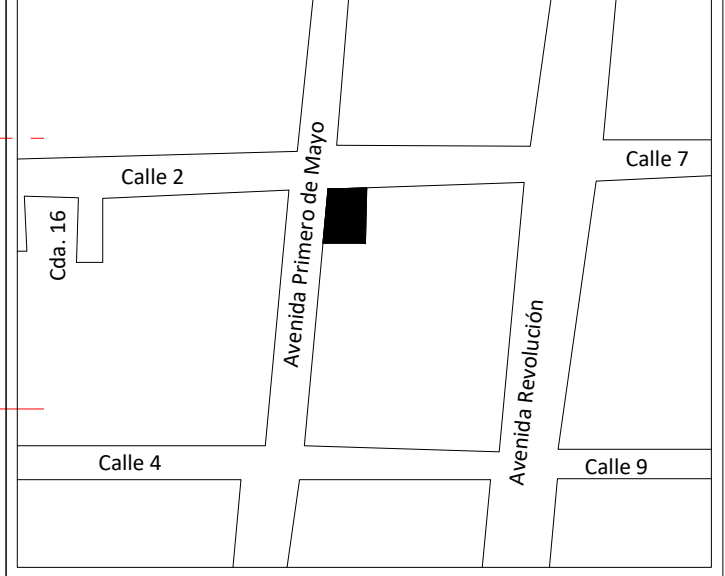

PROYECTO

Obra de conservación y Obra nueva
Edificio de departamentos
San Pedro de los Pinos

SIMBOLOGIA

UBICACION DEL PROYECTO

Avenida 1ro de Mayo #145, Colonia San Pedro de los Pinos,
Alcaldía Benito Juárez, CDMX, CP 03800

PROPIETARIO

Fideicomiso Número 85100743

REPRESENTANTE LEGAL

José María Flores Barrera

PRESTADOR DE SERVICIOS AMBIENTALES

L.P.T Claudia Vázquez Gómez
P.D.U 0444

DIRECTOR RESPONSABLE DE OBRA

Arq. Félix Villaseñor Jiménez
D.R.O 0939
C.D.U y A. 0260

FECHA

01/2023

COTA

Metros

ESCALA

1:50


PLANO

PLANTA ARQUITECTONICA


NIVEL PLANTA BAJA

CLAVE

ARQ-02

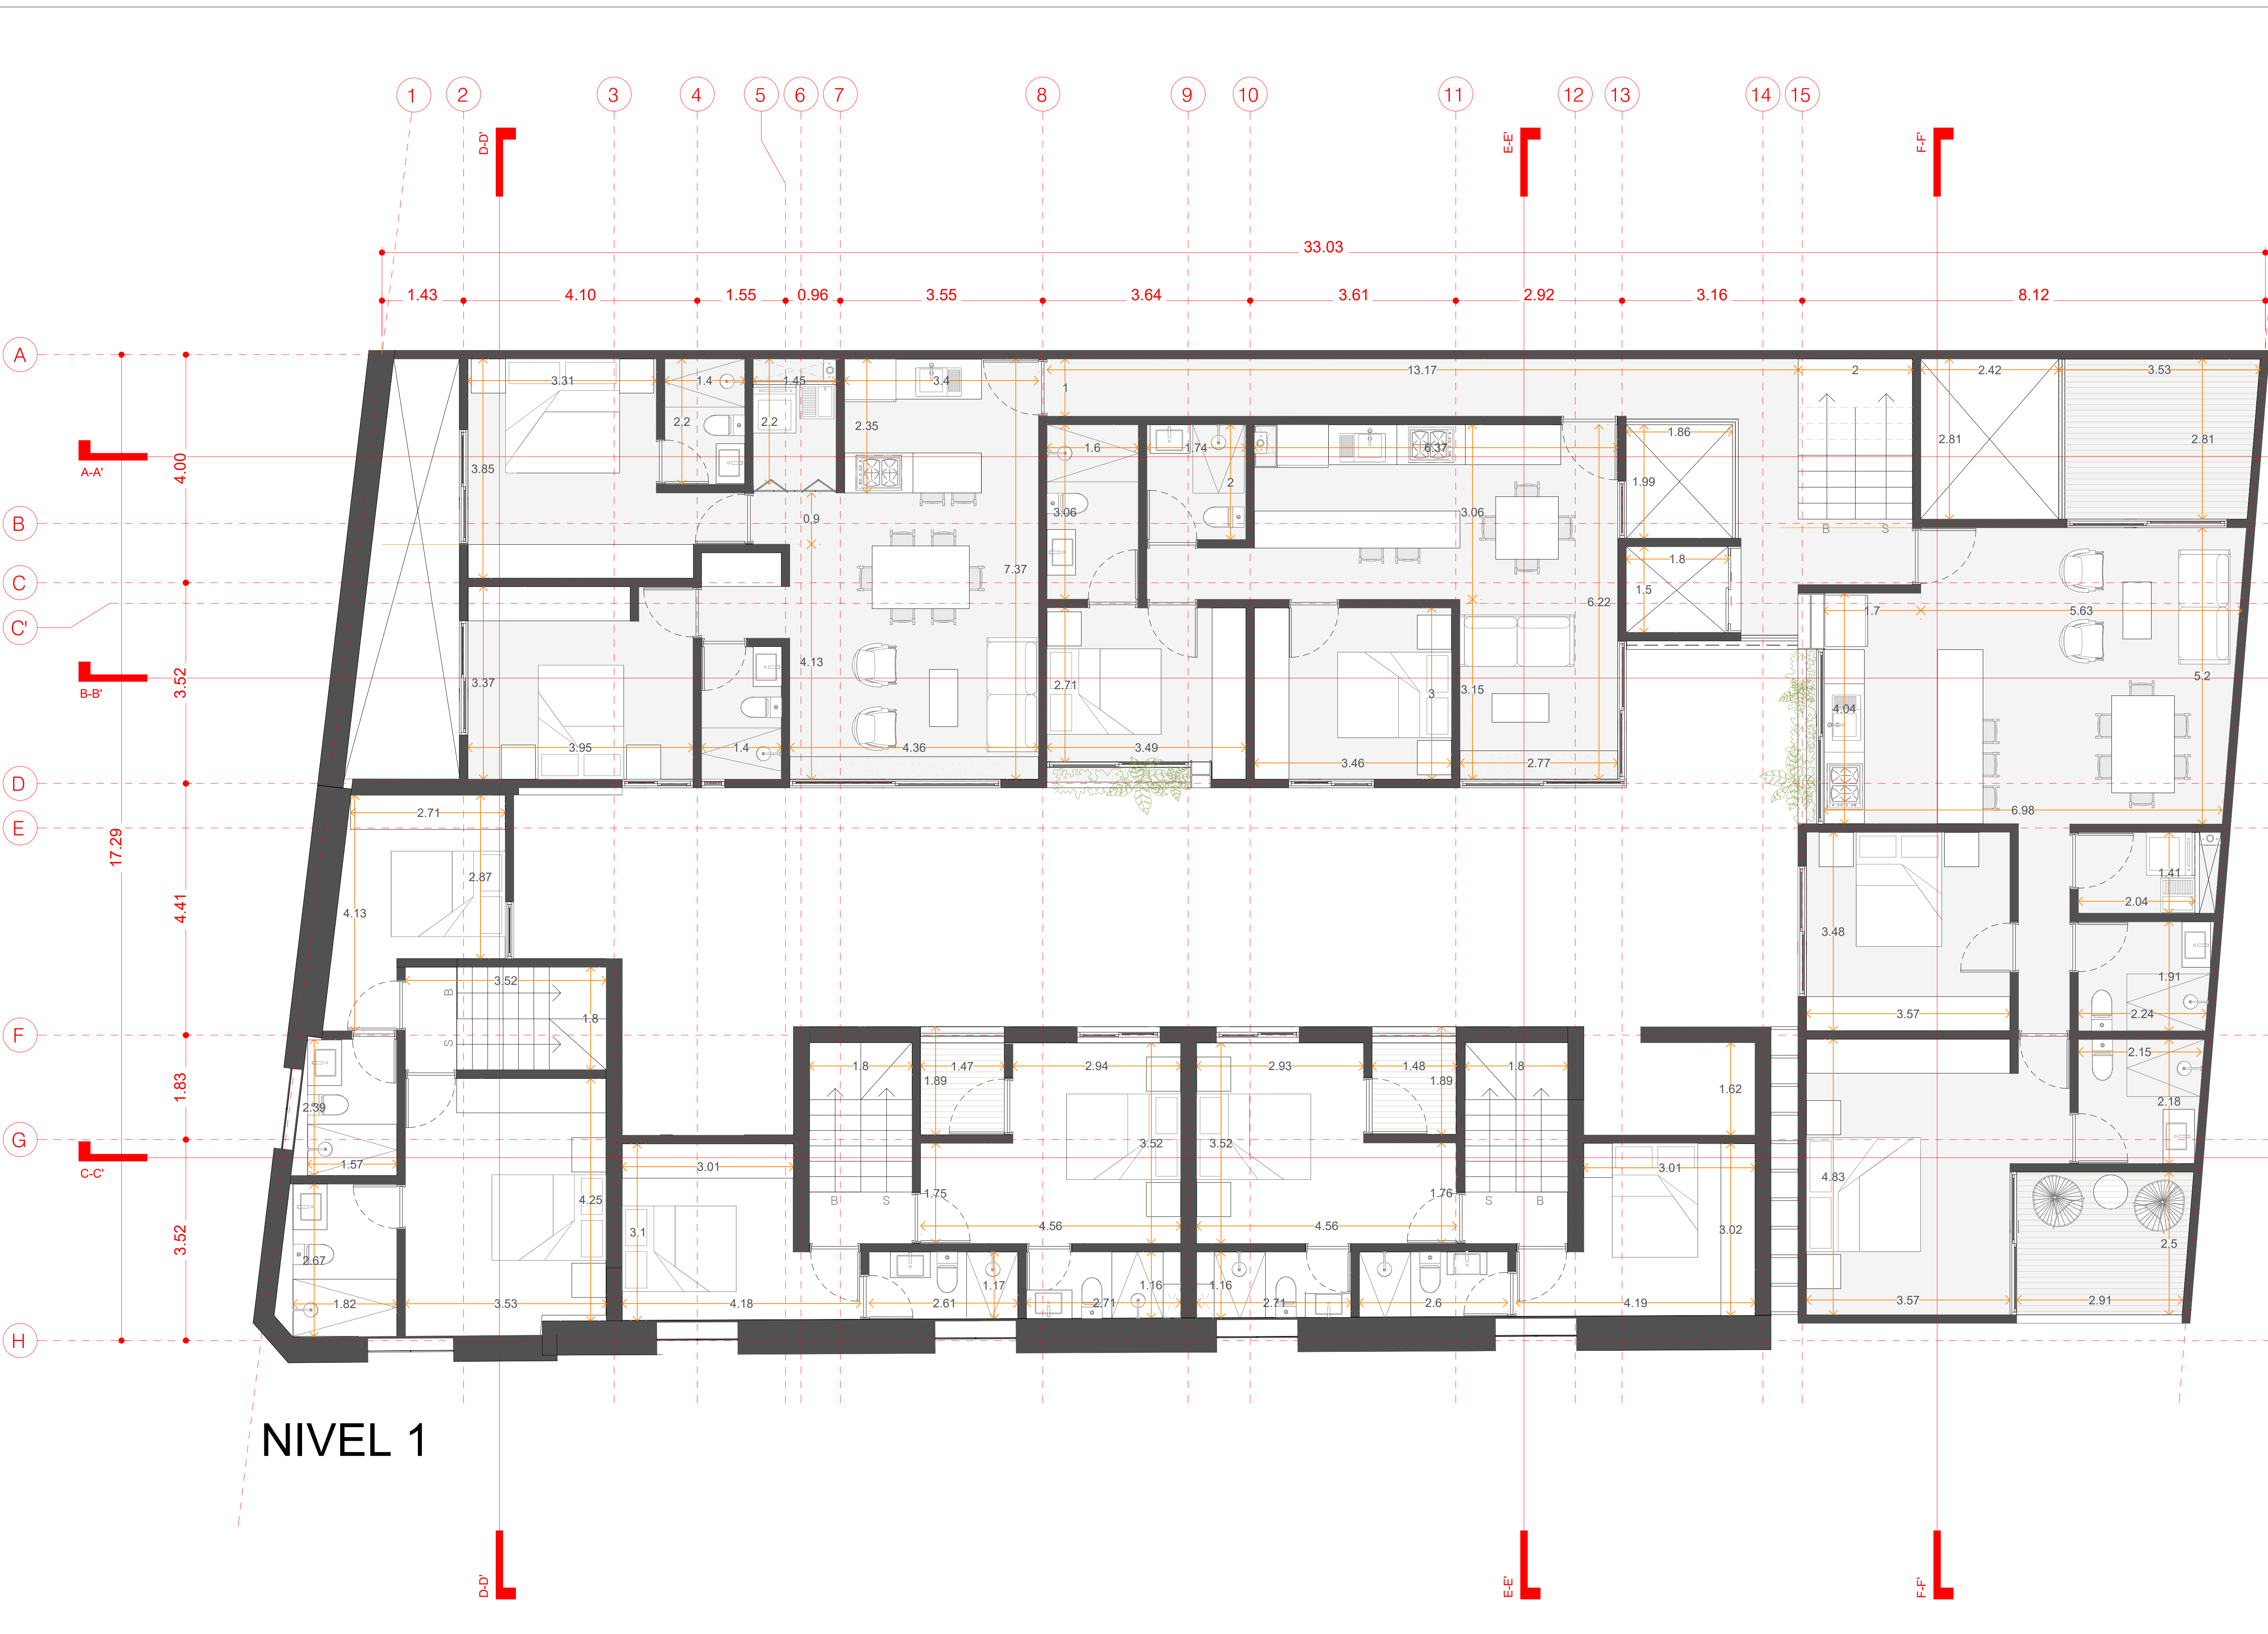

NIVEL 1

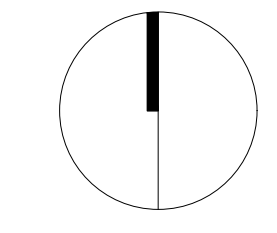


NORTE



ARQUITECTURA Y DISEÑO

CROQUIS DE LOCALIZACIÓN

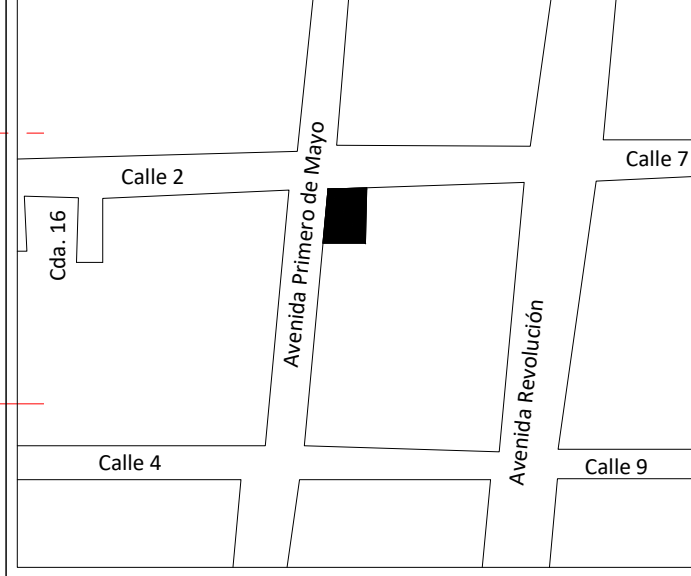

PROYECTO

Obra de conservación y Obra nueva
Edificio de departamentos
San Pedro de los Pinos

SIMBOLOGIA

UBICACION DEL PROYECTO

Avenida 1ro de Mayo #145, Colonia San Pedro de los Pinos,
Alcaldía Benito Juárez, CDMX, CP 03800

PROPIETARIO

Fideicomiso Número 85100743

REPRESENTANTE LEGAL

José María Flores Barrera

PRESTADOR DE SERVICIOS AMBIENTALES

L.P.T Claudia Vázquez Gómez
P.D.U 0444

DIRECTOR RESPONSABLE DE OBRA

Arq. Félix Villaseñor Jiménez
D.R.O 0939
C.D.U y A. 0260

FECHA

01/2023

PLANO

PLANTA ARQUITECTONICA
NIVEL 1

COTA

Metros

CLAVE


ARQ-03

ESCALA

1:50



NIVEL 2

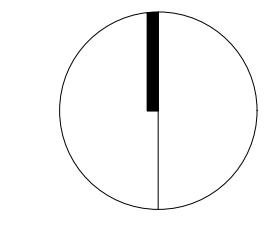


NORTE



ARQUITECTURA Y DISEÑO

CROQUIS DE LOCALIZACIÓN

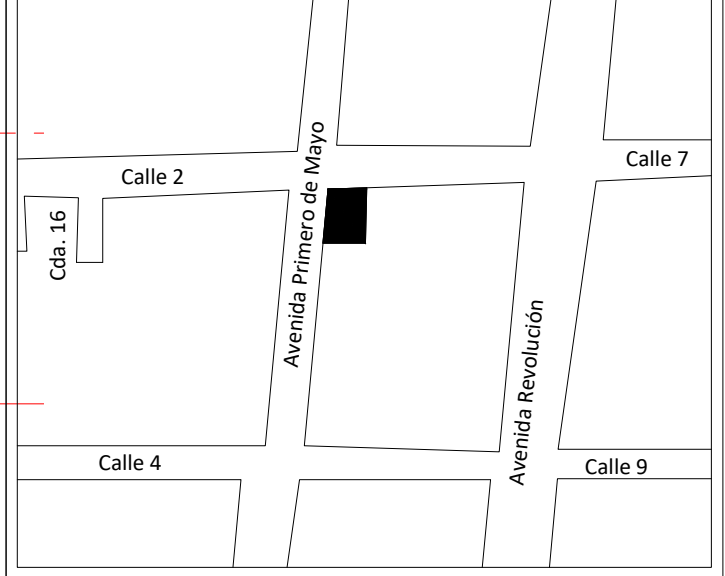

PROYECTO

Obra de conservación y Obra nueva
Edificio de departamentos
San Pedro de los Pinos

SIMBOLOGIA

UBICACION DEL PROYECTO

Avenida 1ro de Mayo #145, Colonia San Pedro de los Pinos,
Alcaldía Benito Juárez, CDMX, CP 03800

PROPIETARIO

Fideicomiso Número 85100743

REPRESENTANTE LEGAL

José María Flores Barrera

PRESTADOR DE SERVICIOS AMBIENTALES

L.P.T Claudia Váldez Gómez
P.D.U 0444

DIRECTOR RESPONSABLE DE OBRA

Arq. Félix Villaseñor Jiménez
D.R.O 0939
C.D.U y A. 0260

FECHA

01/2023

COTA

Metros

ESCALA



1:50

PLANO

PLANTA ARQUITECTONICA
NIVEL 2

CLAVE

ARQ-04

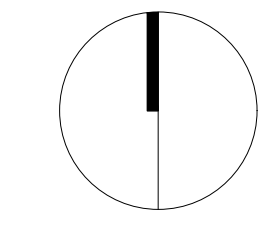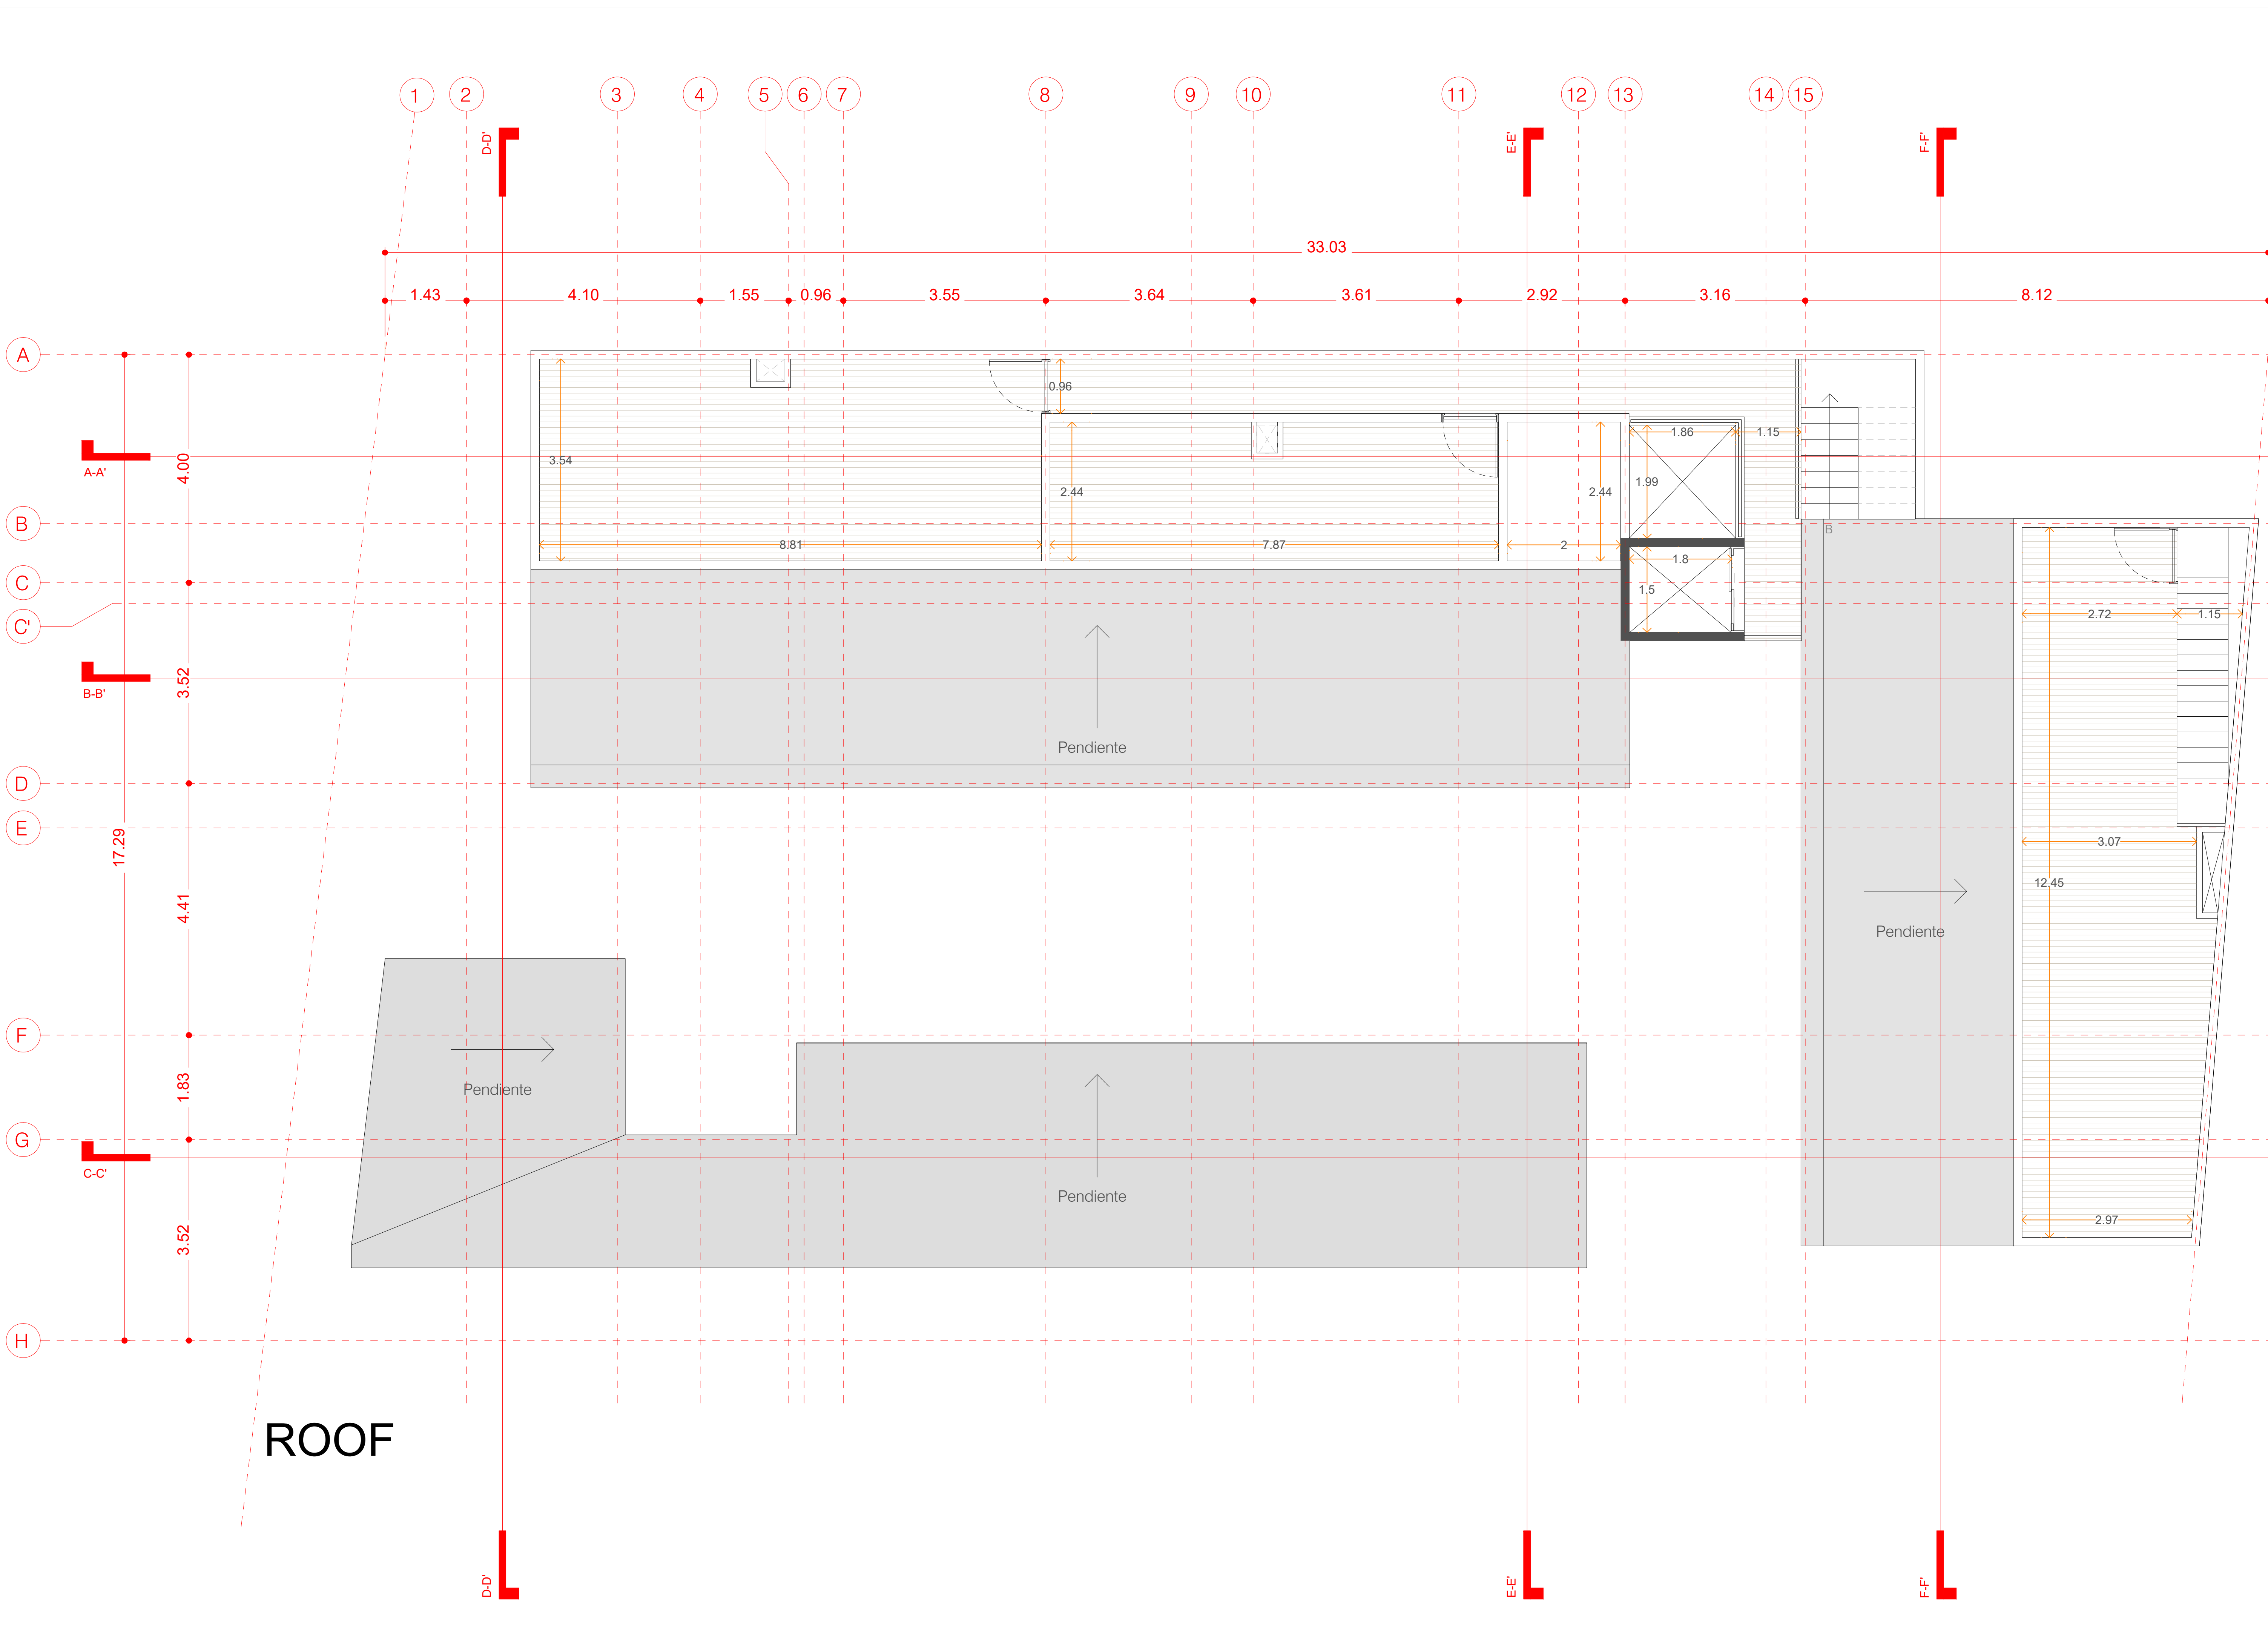


NORTE



ARQUITECTURA Y DISEÑO

CRONIS DE LOCALIZACIÓN

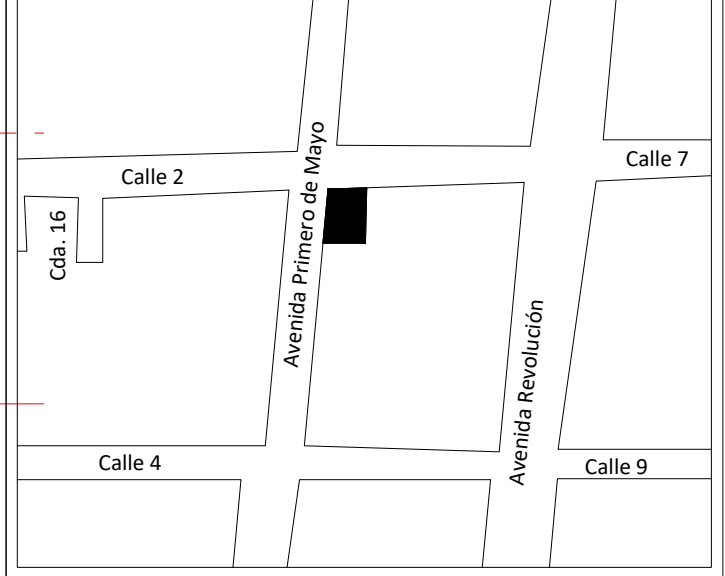

PROYECTO

Obra de conservación y Obra nueva
Edificio de departamentos
San Pedro de los Pinos

SIMBOLOGIA

UBICACION DEL PROYECTO

Avenida 1ro de Mayo #145, Colonia San Pedro de los Pinos,
Alcaldía Benito Juárez, CDMX, CP 03800

PROPIETARIO

Fideicomiso Número 85100743

REPRESENTANTE LEGAL

José María Flores Barrera

PRESTADOR DE SERVICIOS AMBIENTALES

L.P.T Claudia Váldez Gómez
P.D.U 0444

DIRECTOR RESPONSABLE DE OBRA

Arq. Félix Villaseñor Jiménez
D.R.O 0939
C.D.U y A. 0260

FECHA

01/2023

COTA

Metros


ESCALA

1:50


PLANO
PLANTA ARQUITECTONICA
NIVEL ROOF

CLAVE

ARQ-05

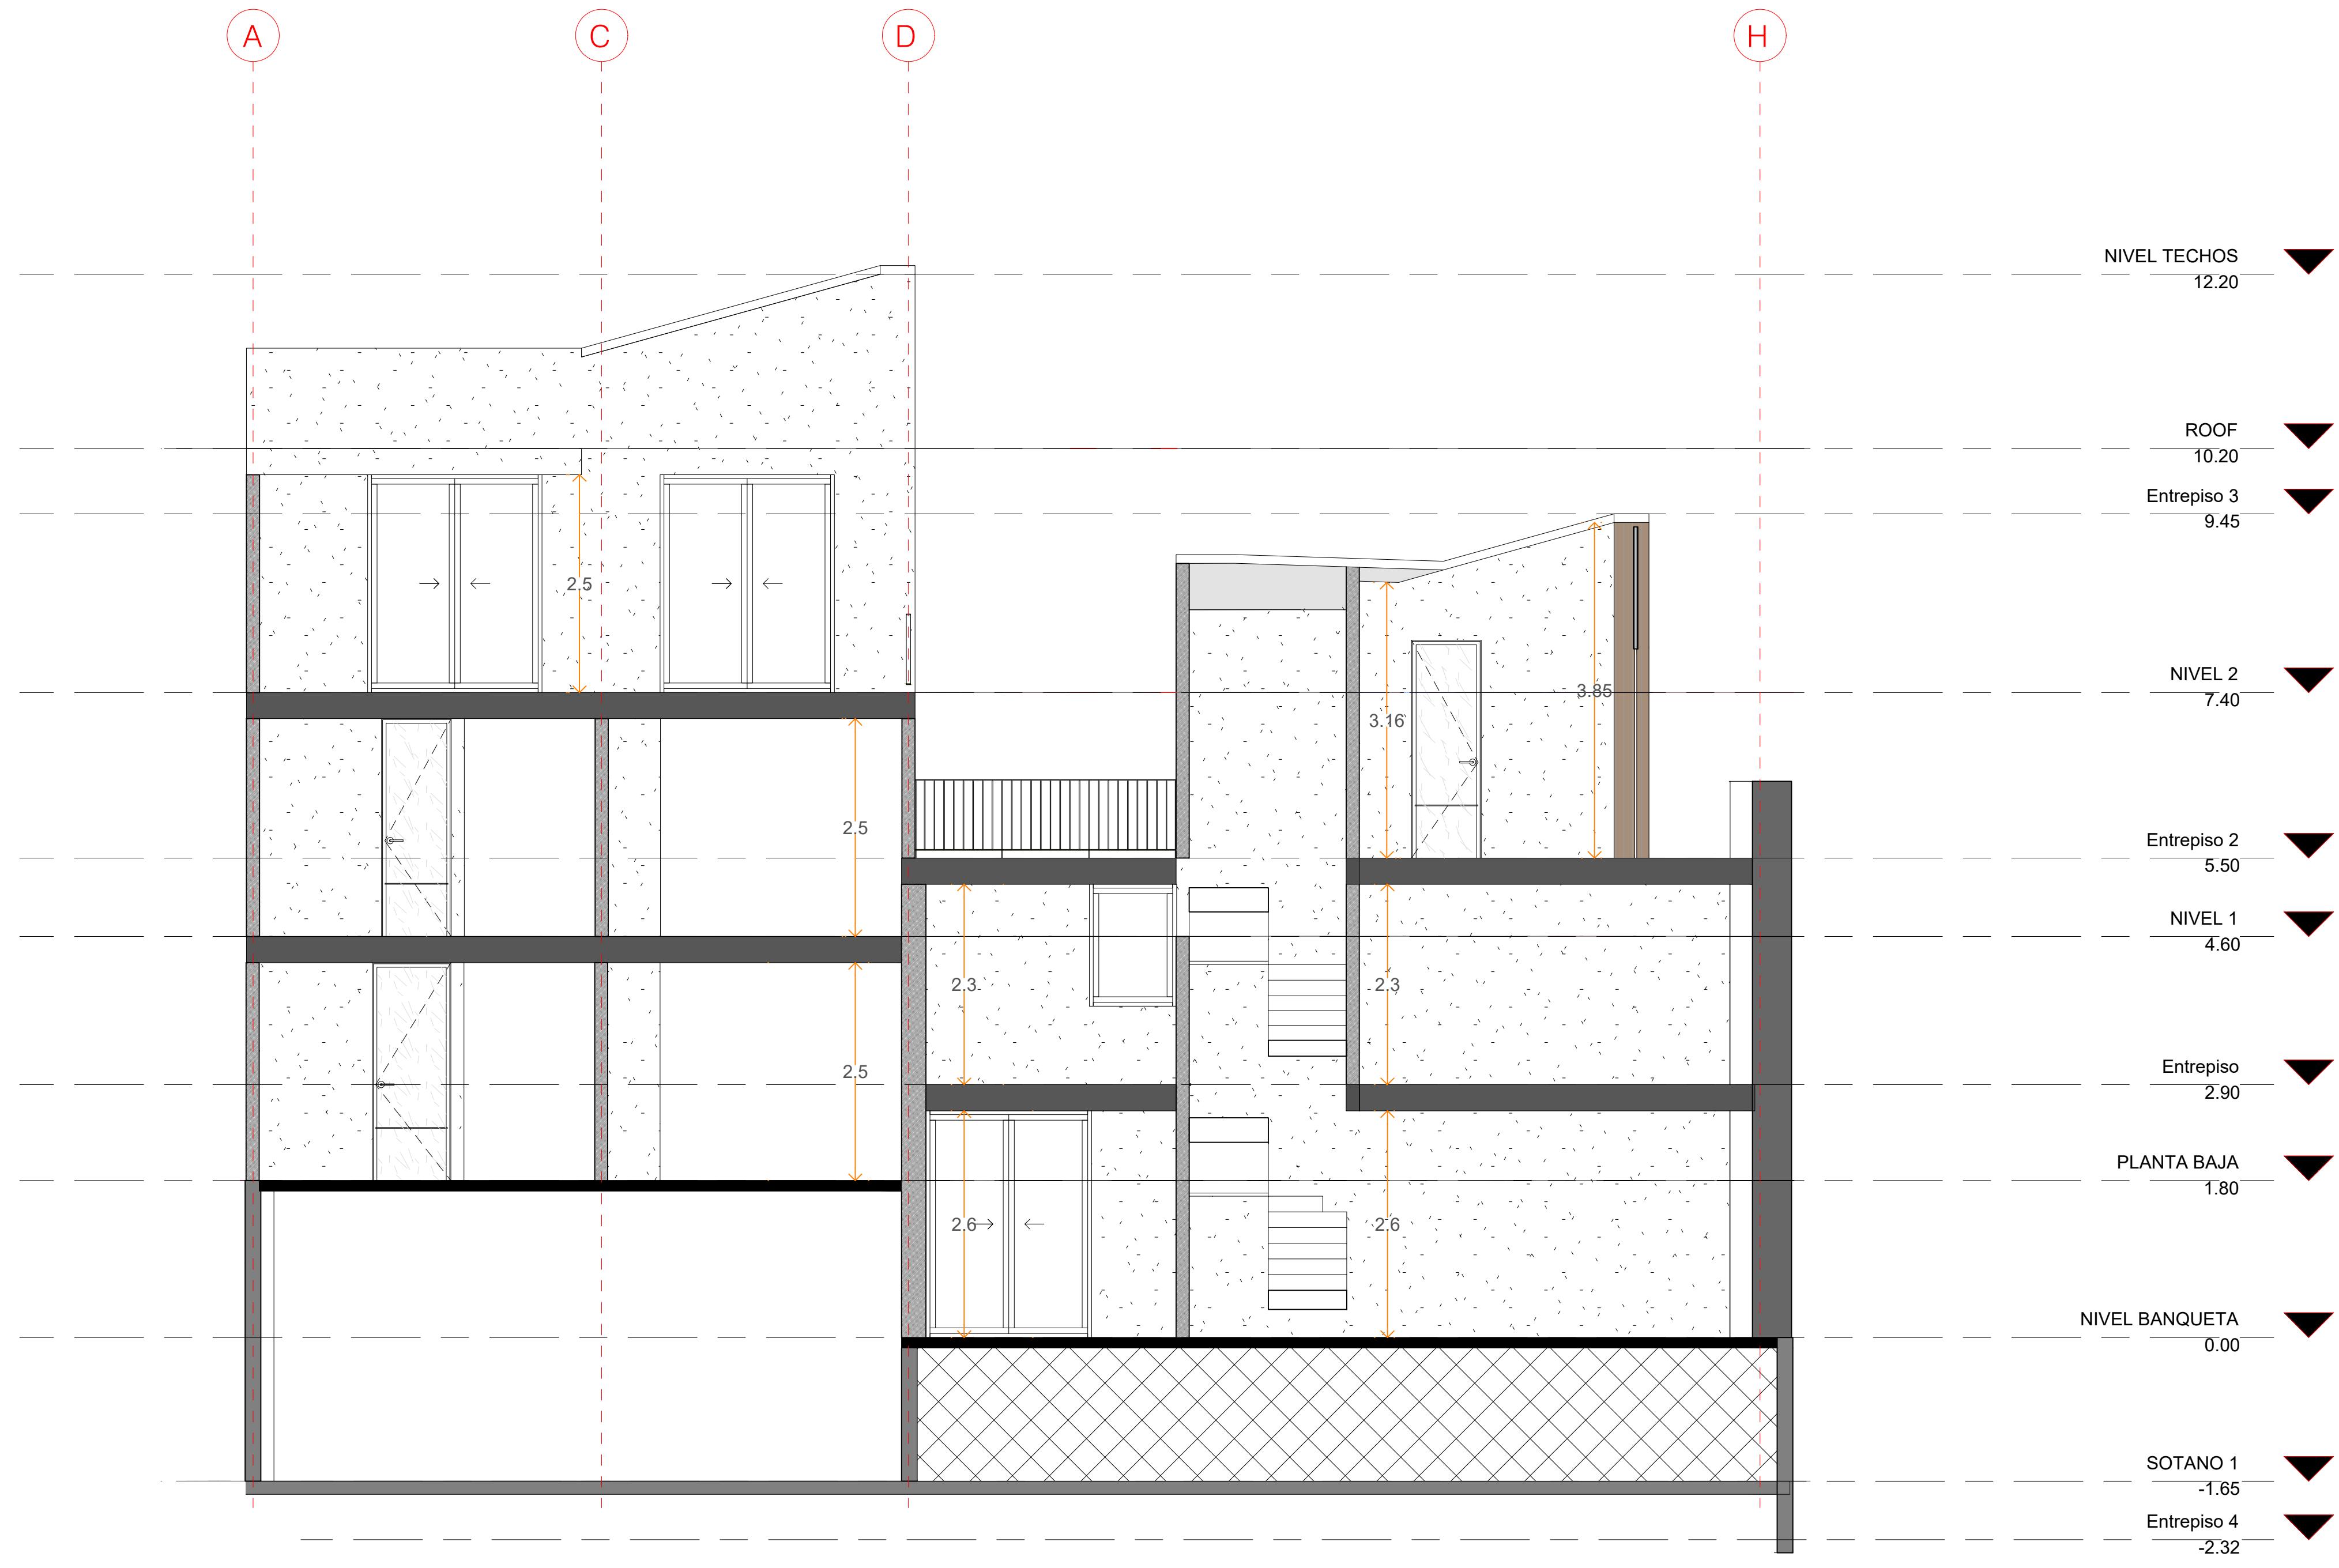

CORTE D-D'

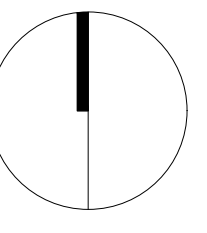


NORTE



ARQUITECTURA Y DISEÑO

CROQUIS DE LOCALIZACIÓN

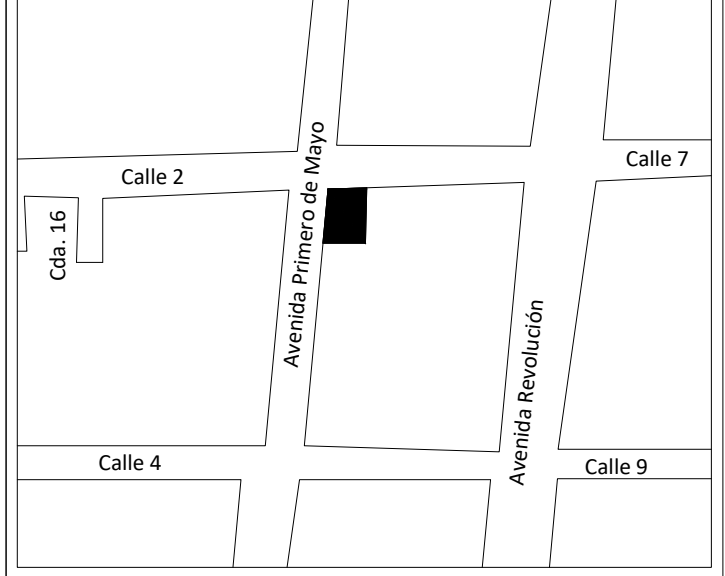

PROYECTO

Obra de conservación y Obra nueva
Edificio de departamentos

San Pedro de los Pinos

SIMBOLOGIA

UBICACION DEL PROYECTO

Avenida 1ro de Mayo #145, Colonia San Pedro de los Pinos,
Alcaldía Benito Juárez, CDMX, CP 03800

PROPIETARIO

Fideicomiso Número 85100743

REPRESENTANTE LEGAL

José María Flores Barrera

PRESTADOR DE SERVICIOS AMBIENTALES

L.P.T Claudia Váldez Gómez
P.D.U 0444

DIRECTOR RESPONSABLE DE OBRA

Arq. Félix Villaseñor Jiménez
D.R.O 0939
C.D.U y A. 0260

FECHA 01/2023	PLANO CORTE D-D'
COTA Metros	CLAVE ARQ-09
ESCALA 1:50	