


NORTE

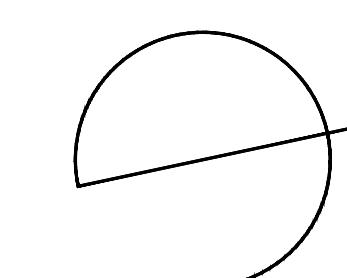

PROYECTO /

Departamentos Miró

UBICACIÓN

Mérida, Yucatán

CLAVE

ARQ-01

PLANO

Plantas Arquitectónicas
Planta Baja, Planta Nivel 1

FECHA

Abril 2023

ESCALA

1:100

ACOTACIÓN

Metros

PROPIETARIO /

Miguel Faller

DISEÑO

Arq. José Antonio Irigoyen Capetillo

COLABORADORES

Arq. Ricardo Albornaz Cabrera
Arq. Adda E. Muñoz Barahona
Arq. Ligia Esther Molina López
Arq. Jimena A. Gutiérrez Bassó
Br. María Cecilia Rivas Ríos
Br. Aixa D. Muñoz Rodríguez
Br. Valentina Eljure González
Br. Paulina Gabriela Vega Martín
Br. Daniel Martínez Pérez Duarte


NOMENCLATURA

| | |
|----------|--------------------------|
| NPT+0.00 | Nivel de Piso Terminado |
| NAT+0.00 | Nivel Acabado de Techo |
| NSP+0.00 | Nivel Superior de Pretil |
| BP | Bajante Pluvial |
| LT | Límite de Terreno |


- ⊙ Satélites o Ejes
- Indica Cambio de Nivel en Piso
- ↖↗ Indica Número y Dirección de Corte
- ↖↗ Acceso Principal
- ⊔ Límite de Terreno

NOTAS

El contenido en este plano, sus diseños y detalles son exclusivos de APIRON.
 El contenido en este plano solo podrá ser utilizado para el proyecto para el cual fueron editados y no podrá ser reproducido en su totalidad o parcialmente por medios mecánicos, electrónicos, fotográficos, o otros sin la previa autorización por escrito de APIRON.
 Tomar dimensiones y mediciones directas o la escala de este plano es responsabilidad del contratista, los cuales deberán verificarse en los planos arquitectónicos y en su caso, en los planos de trazo y en las condiciones propias de la obra.
 La calidad de los materiales y las especificaciones contenidas en este plano, así como su procedimiento de construcción, son responsabilidad del fabricante y del contratista o diseñador correspondiente.

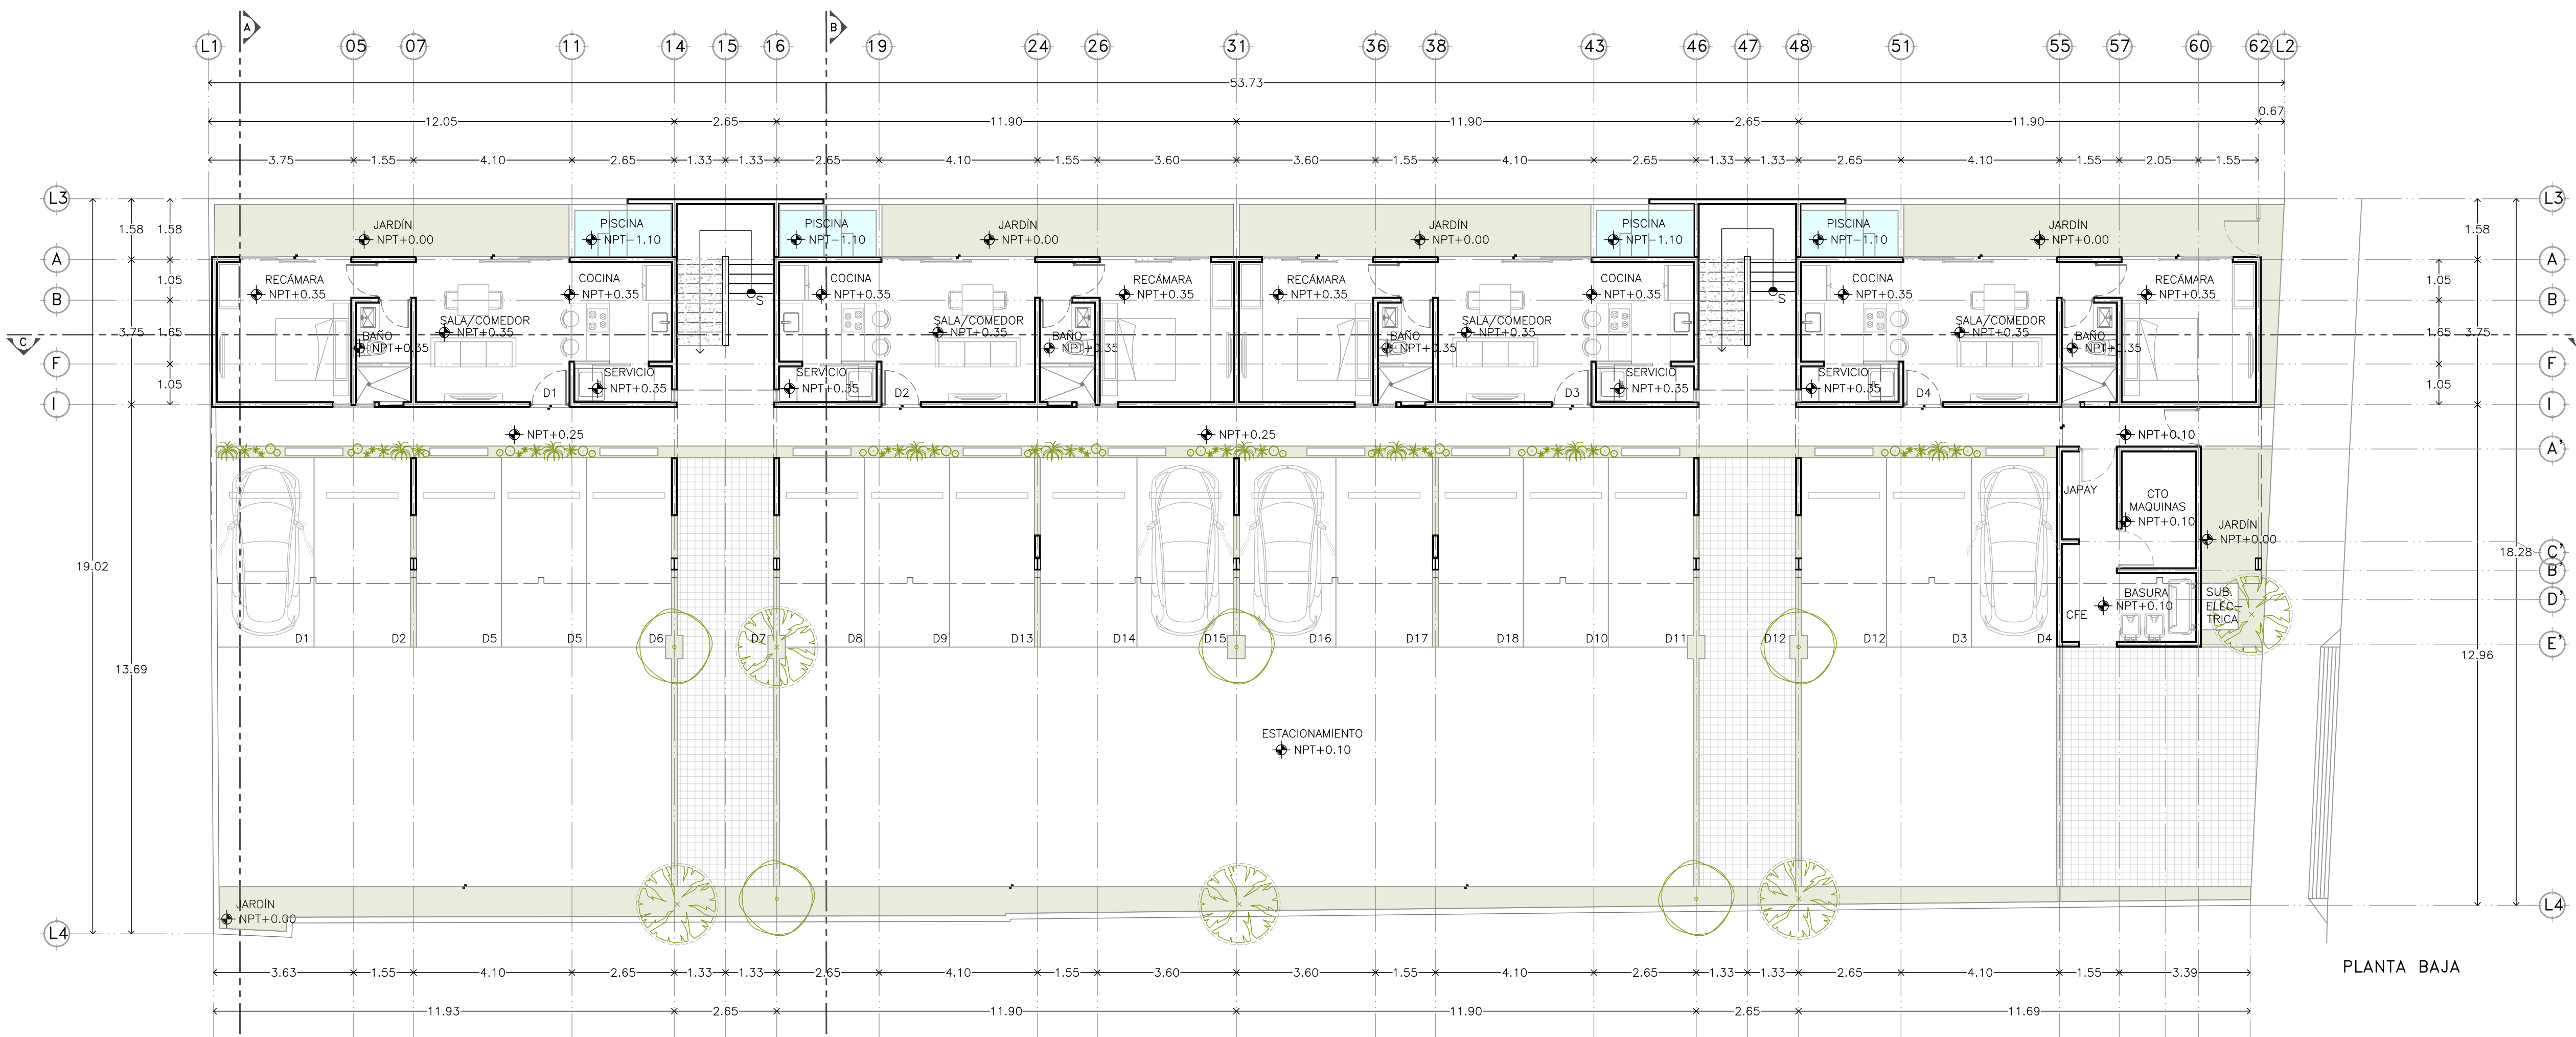


PLANTA BAJA

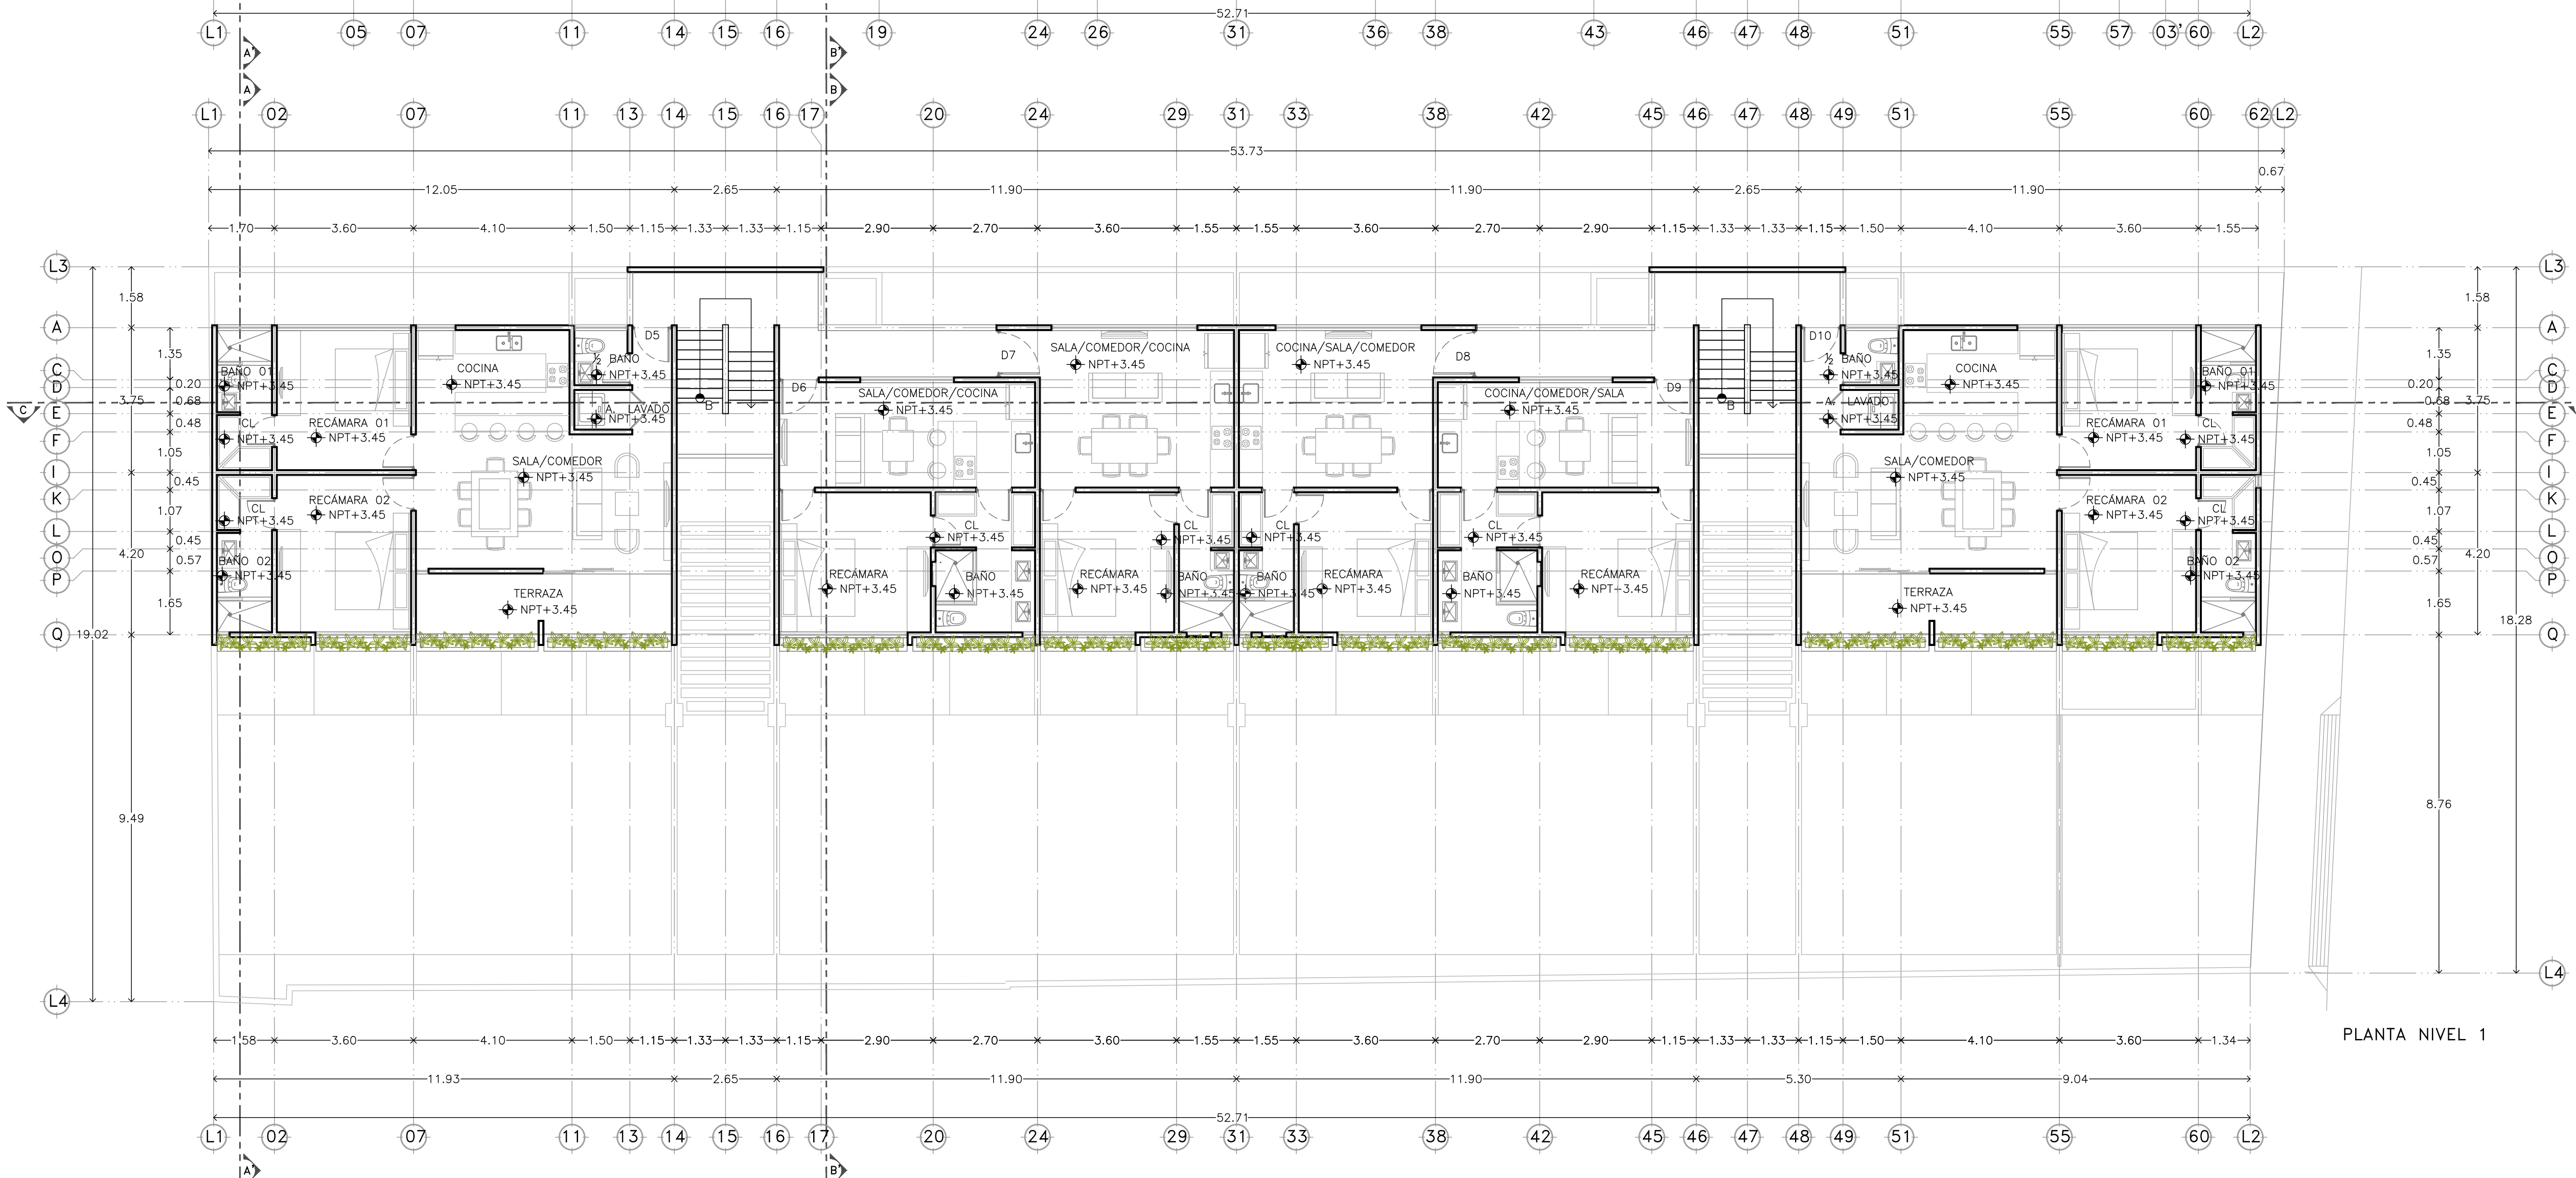


PLANTA NIVEL 1

APIRON

ARQUITECTURA SIN LÍMITES
contacto@apiron.mx

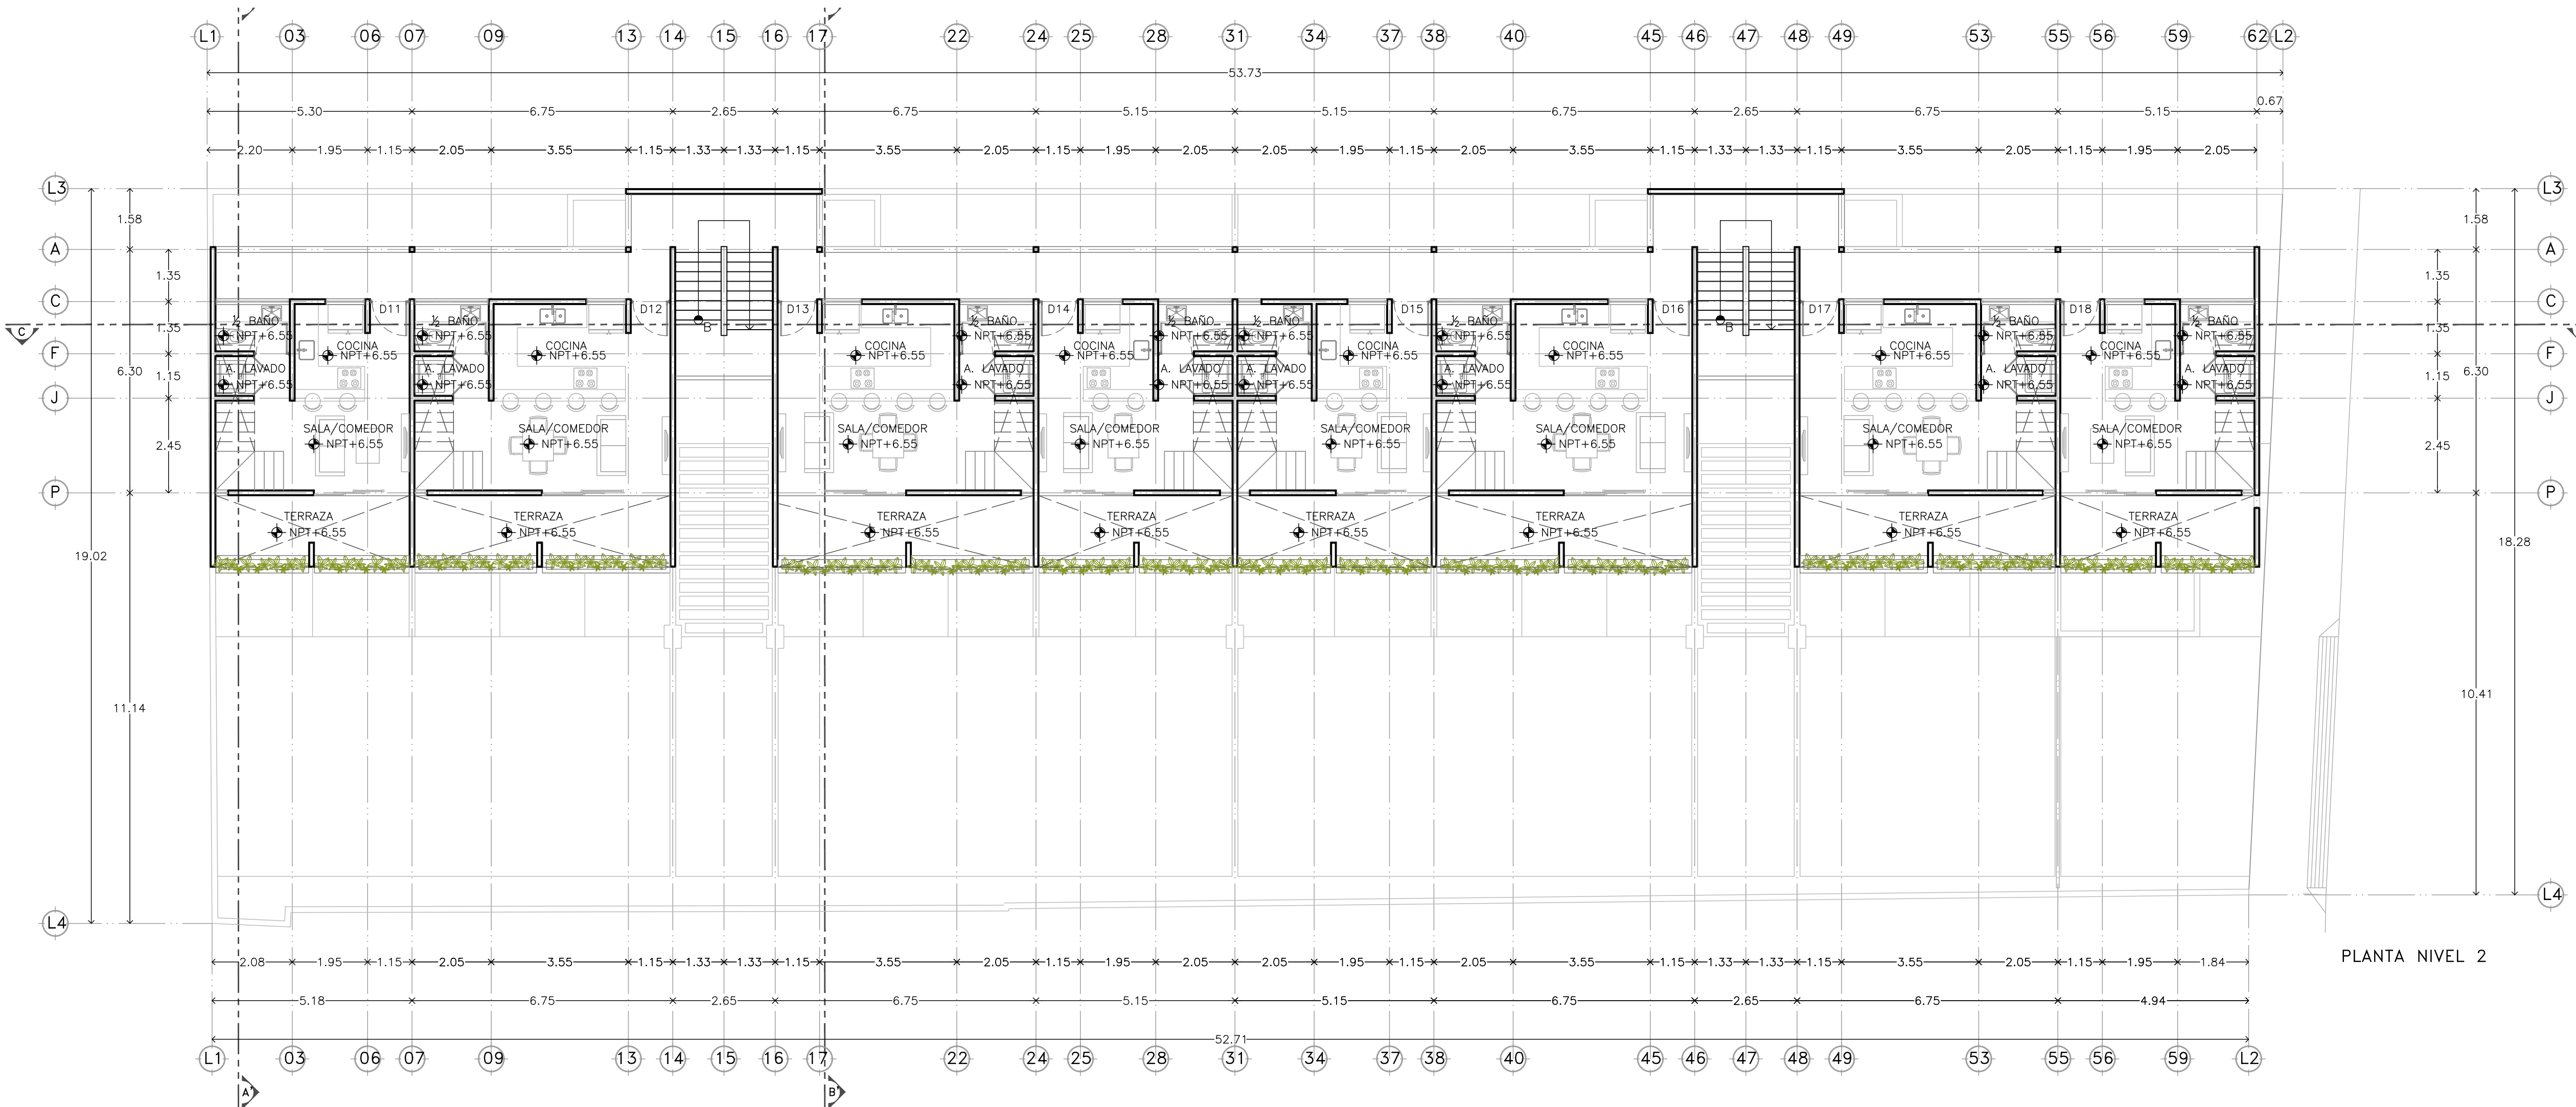


PLANTA NIVEL 2

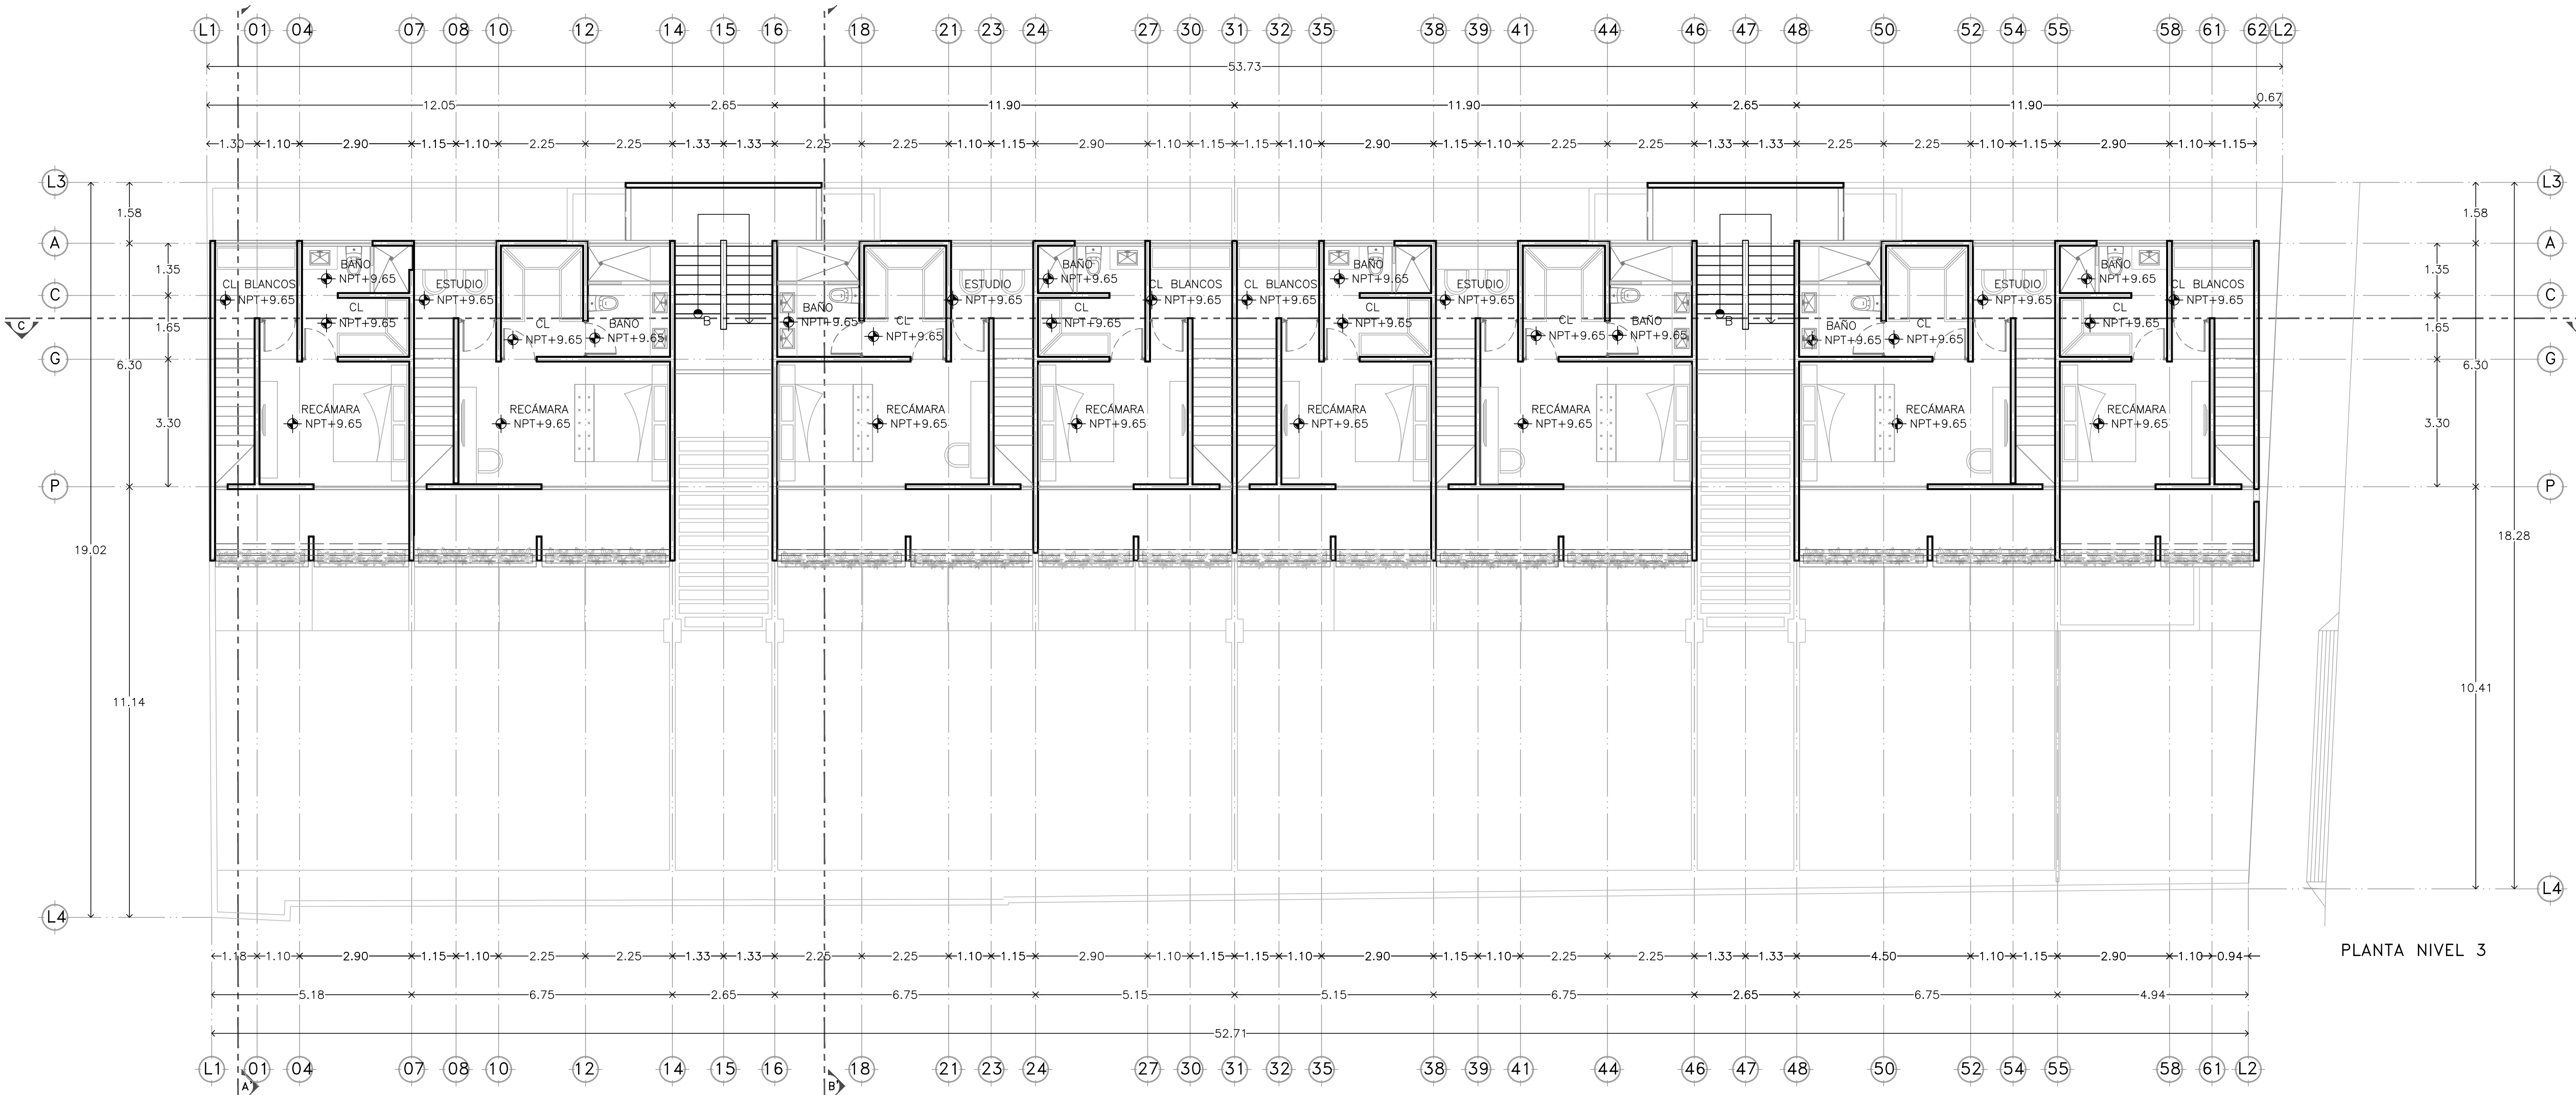

PLANTA NIVEL 3

N
O
R
T
E

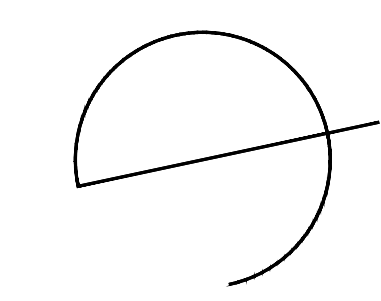

DISEÑO

Arq. José Antonio Irigoyen Capetillo

COLABORADORES

Arq. Ricardo Albornaz Cabrera
Arq. Adda E. Muñoz Barahona
Arq. Ligia Esther Molina López
Arq. Jimena A. Gutiérrez Bassó
Br. María Cecilia Rivas Ríos
Br. Aixa D. Muñoz Rodríguez
Br. Valentina Eljure González
Br. Paulina Gabriela Vega Martín
Br. Daniel Martínez Pérez Duarte

NOMENCLATURA

| | |
|----------|--------------------------|
| NPT+0.00 | Nivel de Piso Terminado |
| NAT+0.00 | Nivel Acabado de Techo |
| NSP+0.00 | Nivel Superior de Pretil |
| BP | Bajante Pluvial |
| LT | Limite de Terreno |

- ⊙ A ⊙ Satélites o Ejes
- Indica Cambio de Nivel en Piso
- ⊙ A ⊙ Indica Número y Dirección de Corte
- ⊙ AP ⊙ Acceso Principal
- ⊙ L1 ⊙ Limite de Terreno

N
O
T
A
S

El contenido en este plano, sus diseños y detalles son exclusivos de APIRON.
El contenido en este plano solo podrá ser utilizado para el proyecto para el cual fueron editados y no podrá ser reproducido en su totalidad o parcialmente por medios mecánicos, electrónicos, fotográficos, o otros sin la previa autorización por escrito de APIRON.
Tomar dimensiones y mediciones directas o la escala de este plano es responsabilidad del contratista, los cuales deberán verificarse en los planos arquitectónicos y en su caso, en los planos de trazo y en las condiciones propias de la obra.
La calidad de los materiales y las especificaciones contenidas en este plano, así como su procedimiento de construcción, son responsabilidad del fabricante y del contratista o diseñador correspondiente.

PROYECTO / Departamentos Miró


UBICACIÓN Mérida, Yucatán
CLAVE ARQ-02
PLANO Plantas Arquitectónicas
Planta Nivel 2, Planta Nivel 3
FECHA Abril 2023
ESCALA 1:100
ACOTACIÓN Metros

PROPIETARIO / Miguel Faller

APIRON

ARQUITECTURA SIN LÍMITES
contacto@apiron.mx

N
O
R
T
E

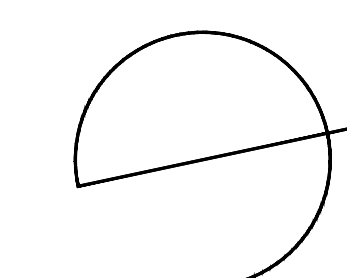

DISEÑO

Arq. José Antonio Irigoyen Capetillo

COLABORADORES

Arq. Ricardo Albornaz Cabrera
Arq. Adda E. Muñoz Barahona
Arq. Ligia Esther Molina López
Arq. Jimena A. Gutiérrez Bassó
Br. María Cecilia Rivas Ríos
Br. Aixa D. Muñoz Rodríguez
Br. Valentina Eljure González
Br. Paulina Gabriela Vega Martín
Br. Daniel Martínez Pérez Duarte

NOMENCLATURA

| | |
|----------|--------------------------|
| NPT+0.00 | Nivel de Piso Terminado |
| NAT+0.00 | Nivel Acabado de Techo |
| NSP+0.00 | Nivel Superior de Pretil |
| BP | Bajante Pluvial |
| LT | Límite de Terreno |

- Satélites o Ejes
- Indica Cambio de Nivel en Piso
- Indica Número y Dirección de Corte
- Acceso Principal
- Límite de Terreno

N
O
T
A
S

El contenido en este plano, sus diseños y detalles son exclusivos de APIRON.
El contenido en este plano solo podrá ser utilizado para el proyecto para el cual fueron editados y no podrá ser reproducido en su totalidad o parcialmente por medios mecánicos, electrónicos, fotográficos, o otros sin la previa autorización por escrito de APIRON.
Tomar dimensiones y mediciones directas a la escala de este plano es responsabilidad del contratista, los cuales deberán verificarse en los planos arquitectónicos y en su caso, en los planos de trazo y en las condiciones propias de la obra.
La calidad de los materiales y las especificaciones contenidas en este plano, así como su procedimiento de construcción, son responsabilidad del fabricante y del contratista o diseñador correspondiente.

PROYECTO / Departamentos Miró

UBICACIÓN Mérida, Yucatán

CLAVE ARQ-03

PLANO Plantas Arquitectónicas
Planta Rooftop, Planta Azoteas

FECHA Abril 2023


ESCALA 1:100

ACOTACIÓN Metros


PROPIETARIO / Miquel Faller

APIRON


ARQUITECTURA SIN LÍMITES
contacto@apiron.mx

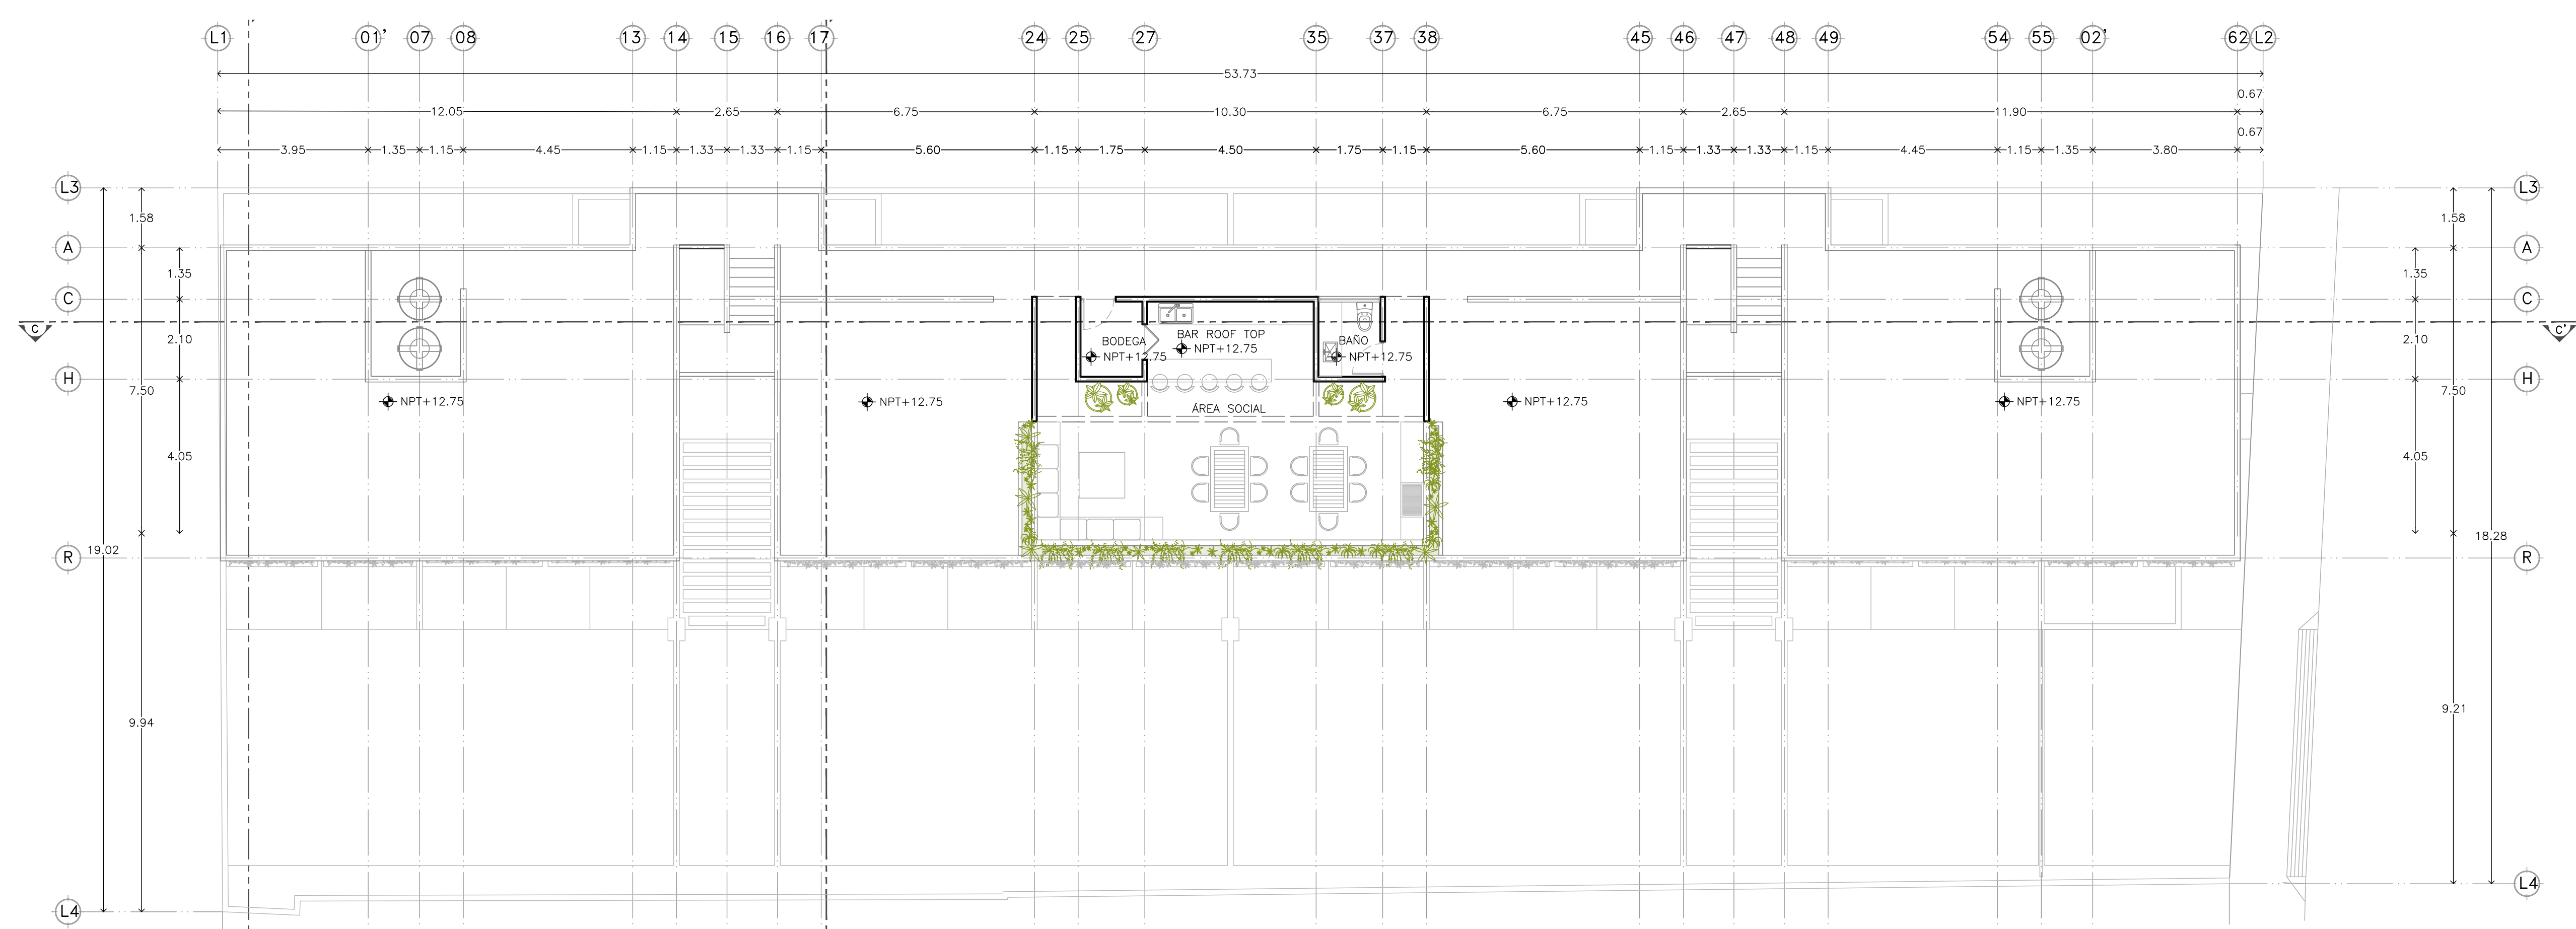


PLANTA ROOF TOP

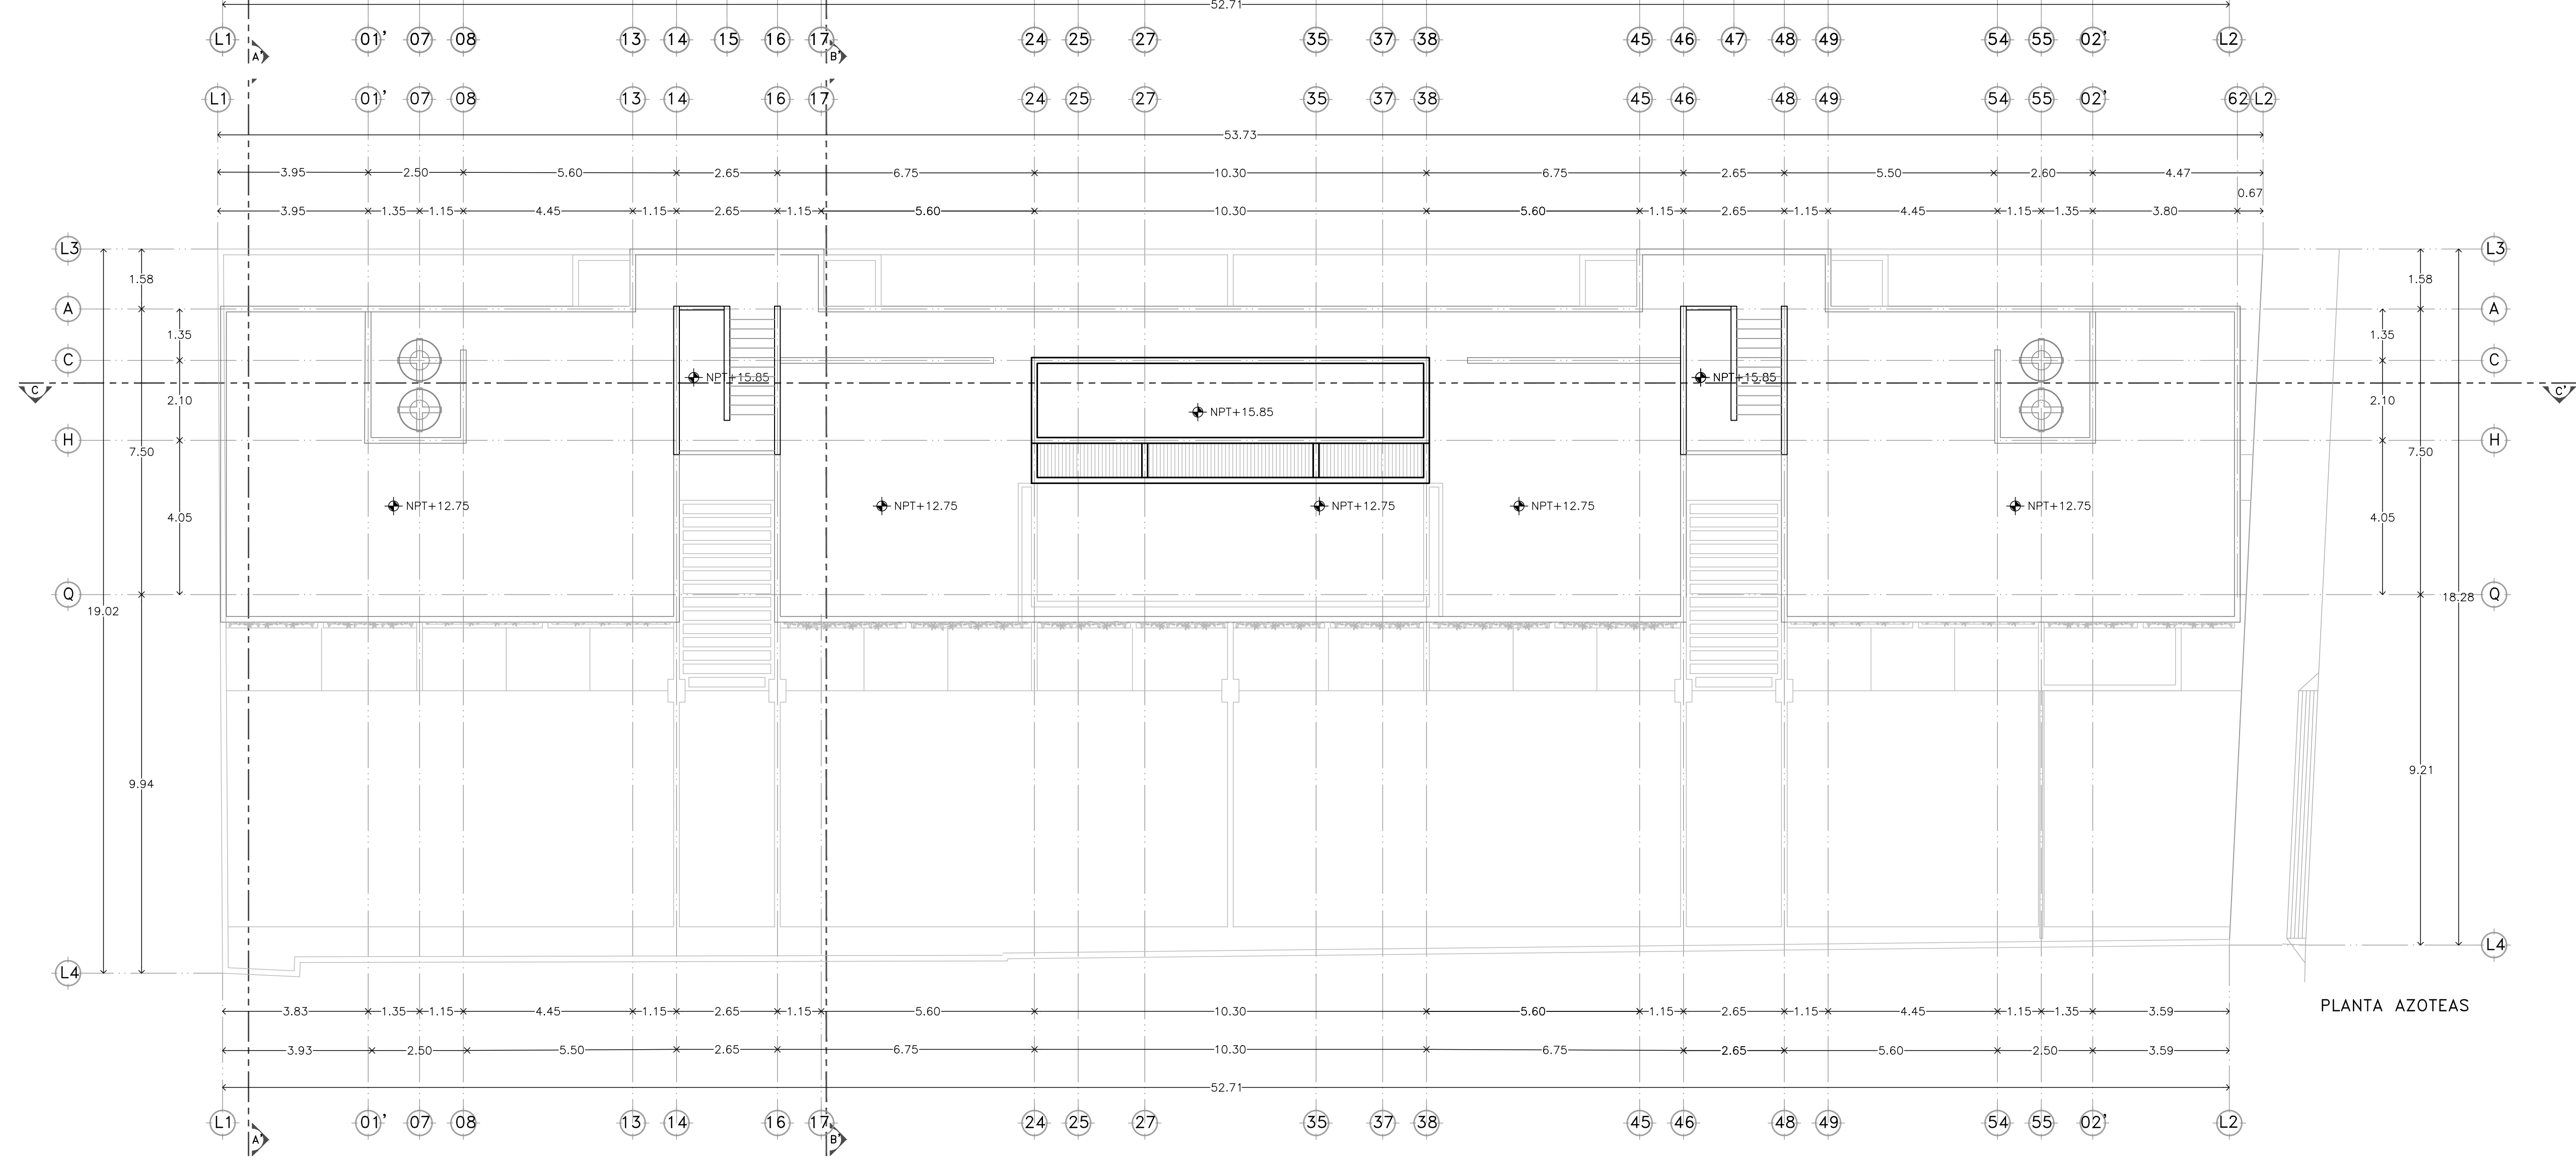


PLANTA AZOTEAS

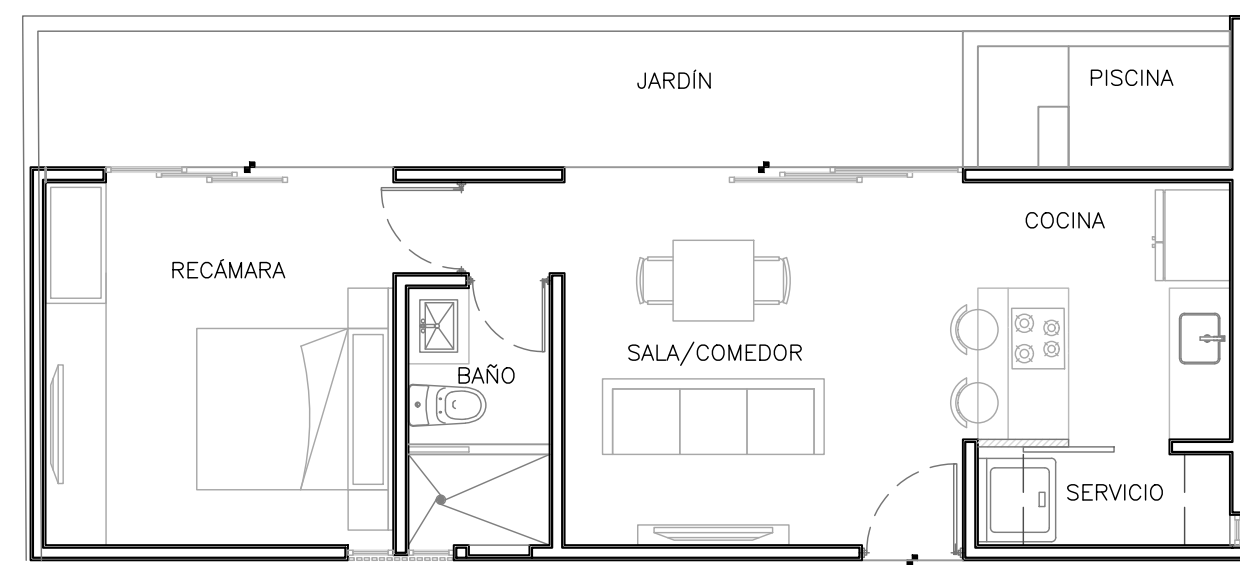


DEPARTAMENTOS PB
D1-D4

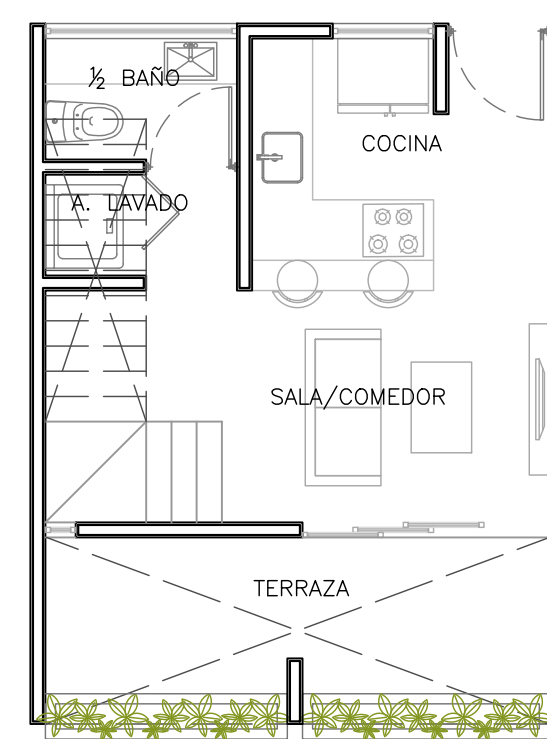


DEPARTAMENTOS DUPEX
PLANTA BAJA D11, D14, D15 Y D18

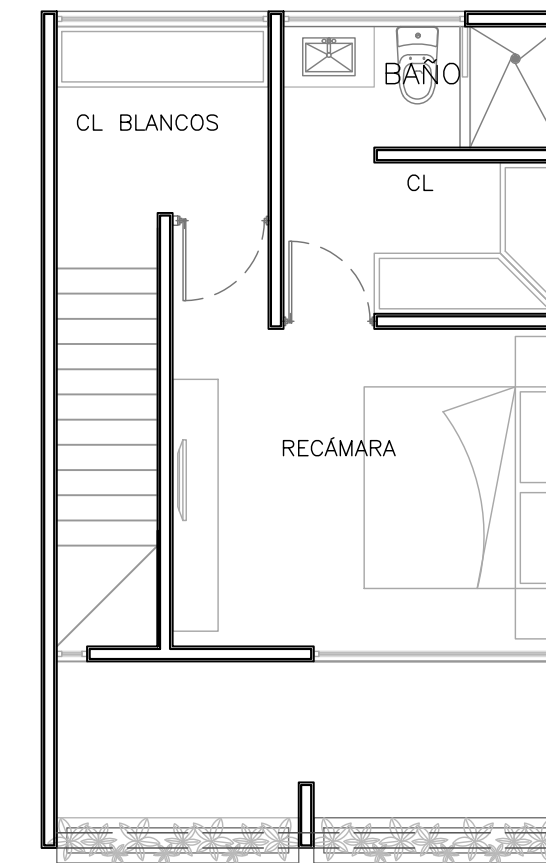


DEPARTAMENTOS DUPEX
PLANTA ALTA D11, D14, D15 Y D18

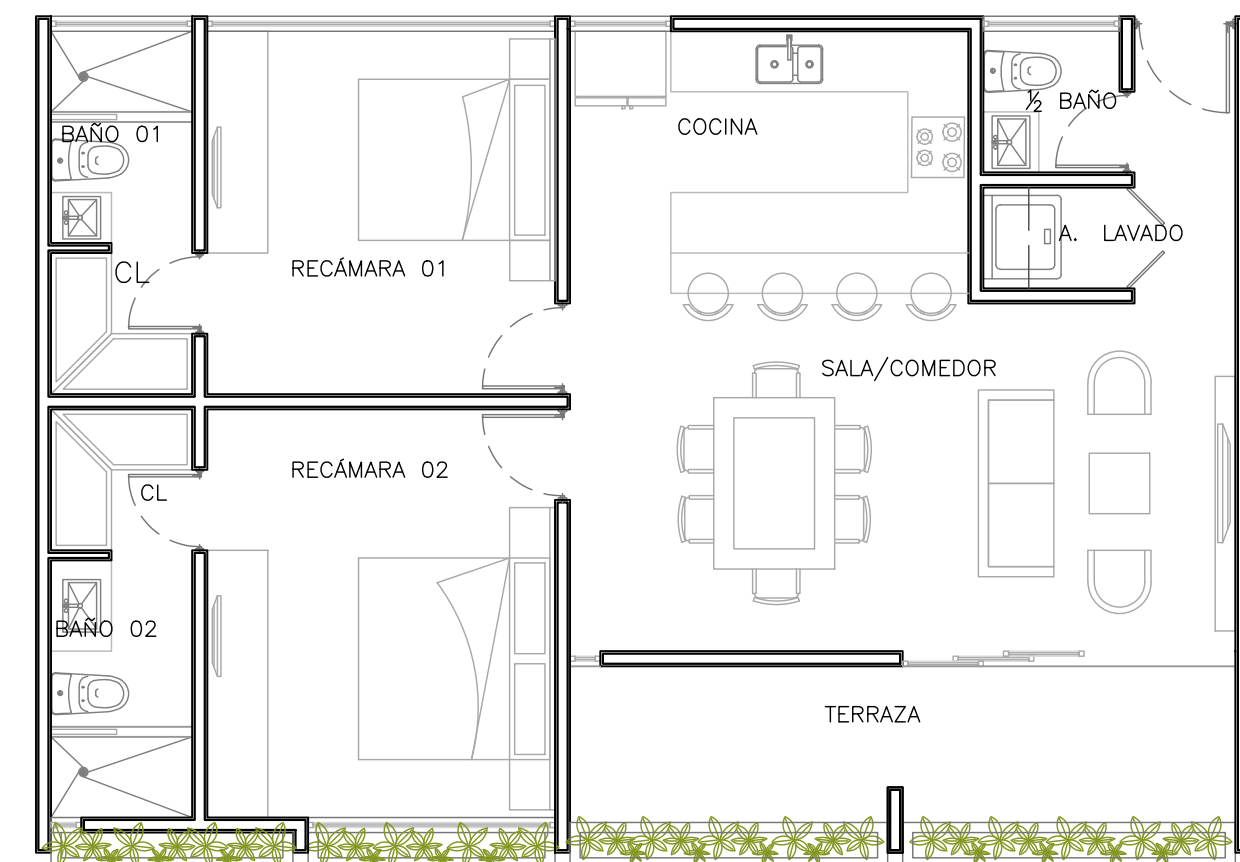


DEPARTAMENTOS N1
D5 Y D10

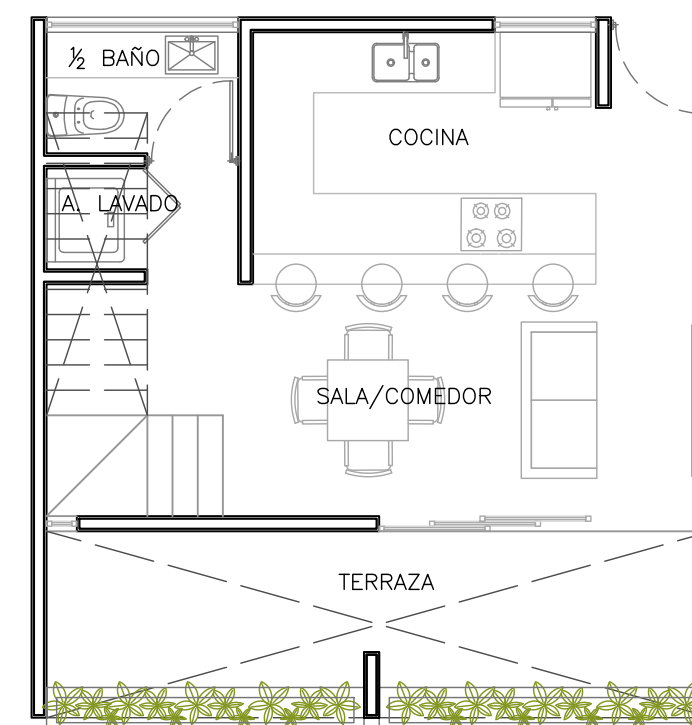


DEPARTAMENTOS DUPLEX PLANTA BAJA
D12, D13, D16 Y D17

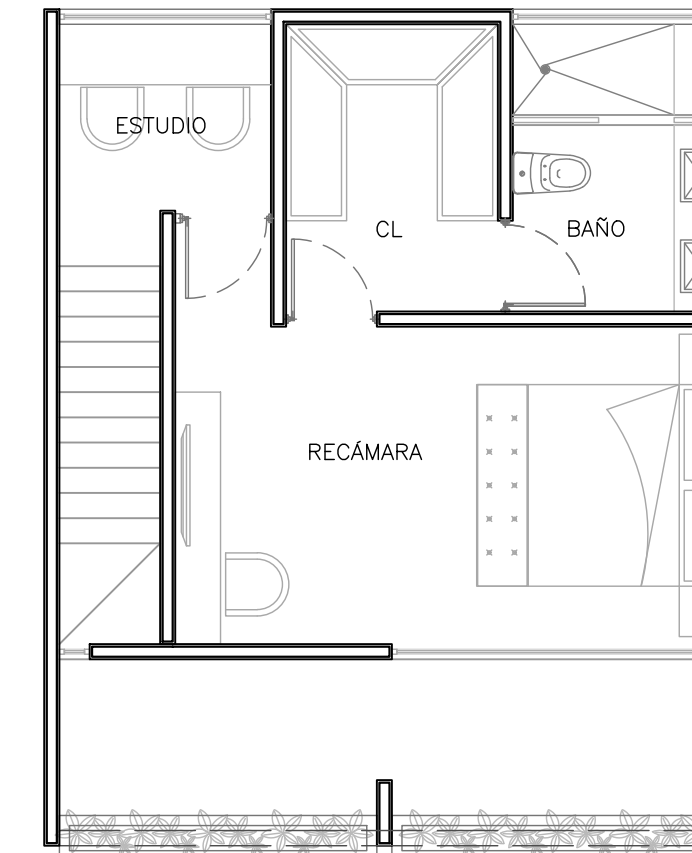

DEPARTAMENTOS DUPLEX PLANTA ALTA
D12, D13, D16 Y D17

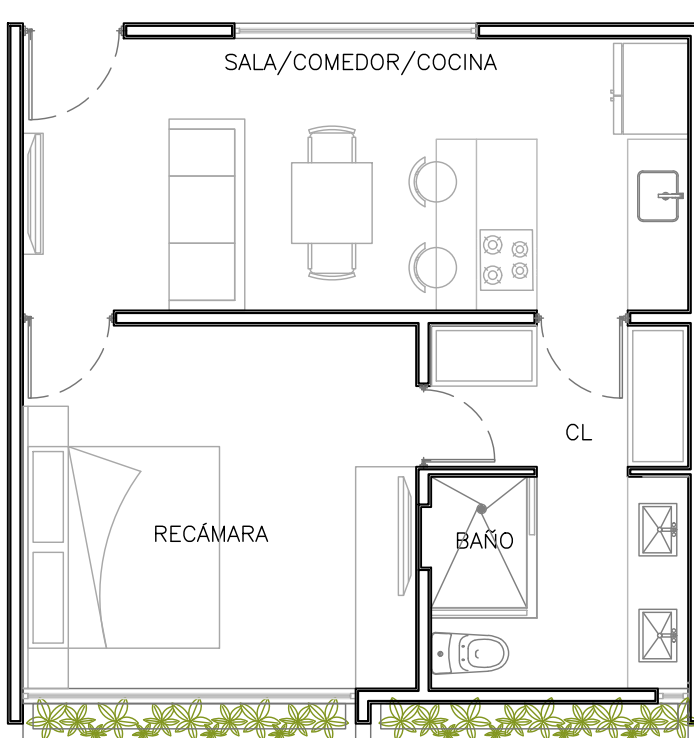


DEPARTAMENTOS N1
D6 Y D9

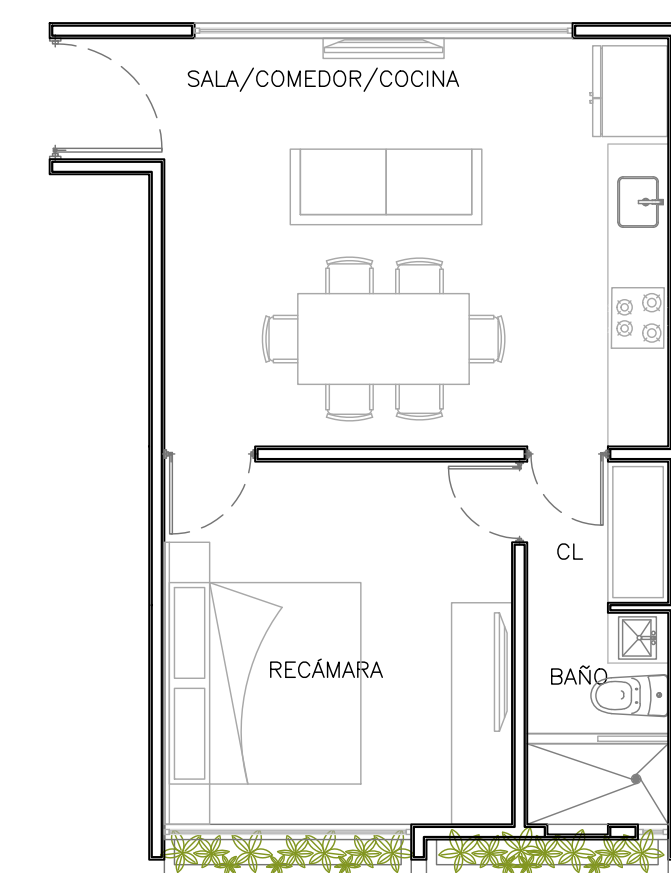

DEPARTAMENTOS N1
D7 Y D8

N
O
R
T
E

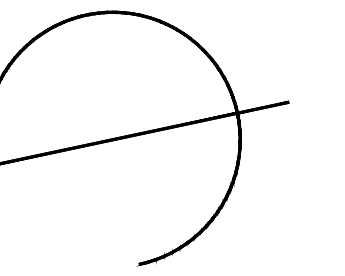

DISEÑO

Arq. José Antonio Irigoyen Capetillo

COLABORADORES

Arq. Ricardo Albornaz Cabrera
Arq. Adda E. Muñoz Barahona
Arq. Ligia Esther Molina López
Arq. Jimena A. Gutiérrez Bassó
Br. María Cecilia Rivas Ríos
Br. Aixa D. Muñoz Rodríguez
Br. Valentina Eljure González
Br. Paulina Gabriela Vega Martín
Br. Daniel Martínez Pérez Duarte

NOMENCLATURA

| | |
|----------|--------------------------|
| NPT+0.00 | Nivel de Piso Terminado |
| NAT+0.00 | Nivel Acabado de Techo |
| NSP+0.00 | Nivel Superior de Pretil |
| BP | Bajante Pluvial |
| LT | Límite de Terreno |

- Ⓐ Satélites o Ejes
- Indica Cambio de Nivel en Piso
- ▲ Indica Número y Dirección de Corte
- ▲ AP Acceso Principal
- Ⓘ Límite de Terreno

NOTAS

El contenido en este plano, sus diseños y detalles son exclusivos de APIRON.
El contenido en este plano solo podrá ser utilizado para el proyecto para el cual fueron elaborados y no podrá ser reproducido en su totalidad o parcialmente por medios mecánicos, electrónicos, fotográficos, o otros sin la previa autorización por escrito de APIRON.
Tomar dimensiones y mediciones directas a la escala de este plano es responsabilidad del contratista, los cuales deberán verificarse en los planos arquitectónicos y en su caso, en los planos de trazo y en las condiciones propias de la obra.
La calidad de los materiales y las especificaciones contenidas en este plano, así como su procedimiento de construcción, son responsabilidad del fabricante y del contratista o diseñador correspondiente.

www.apiron.mx

PROYECTO / Departamentos Miró

| | |
|-----------|---|
| UBICACIÓN | Mérida, Yucatán |
| CLAVE | ARO-04 |
| PLANO | Plantas Arquitectónicas Plantas Tipo |
| FECHA | Abril 2023 |
| ESCALA | 1:75 |
| ACOTACIÓN | Metros |

PROPIETARIO / Miquel Faller

APIRON

ARQUITECTURA SIN LÍMITES
contacto@apiron.mx