


LOCALIZACION

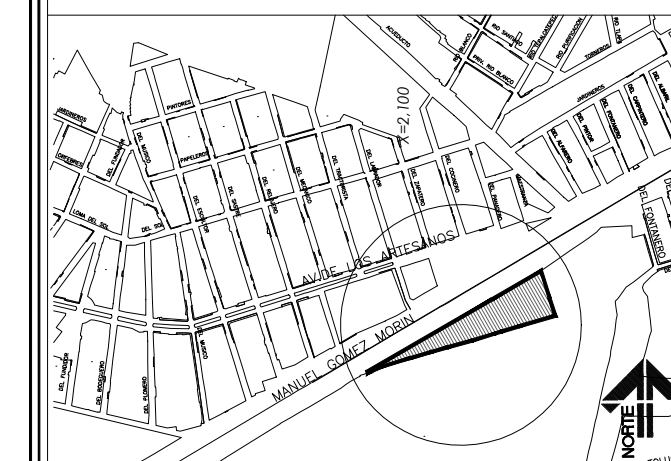

NOTAS

CUADRO DE ÁREAS

SUP. TERRENO	19726.44 m ²
SUP. BODEGAS	8649.5 m ²
SUP. OFICINAS 1-8	1347.76 m ²
SUP. ÁREAS VERDES	113.24 m ²
CAJONES DE ESTACIONAMIENTO	24
ANDENES DE CARGA Y DESCARGA	16

OBRA
BODEGA INDUSTRIAL

PROPIETARIO: Eduardo Tovar Macías

UBICACION: Av. Periférico Sur S/N

DISÑO: Arq. Francisco Javier Rea Morraz


DIRIJO: Arq. Valeria Monroy Venegas

DIRECTOR RESPONSABLE EN OBRA Y PROYECTO DE EJECUCIÓN:
Arq. Francisco Javier Rea Morraz
REGISTRO: DR-2-1351/2015

DRIBUO AUTOCAD	CONTIENE PLANTA BAJA ARQUITECTÓNICA	LÁMINA 2/4 ESCALA 1:300
----------------	---	---

FECHA: 07 de Septiembre de 2022

OBRAS PÚBLICAS

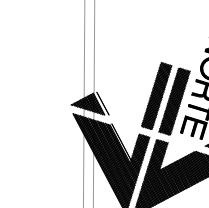

PLANTA BAJA ARQUITECTÓNICA
ESCALA 1:300

