


L.A.G.
CONSTRUCTORA, S.A.

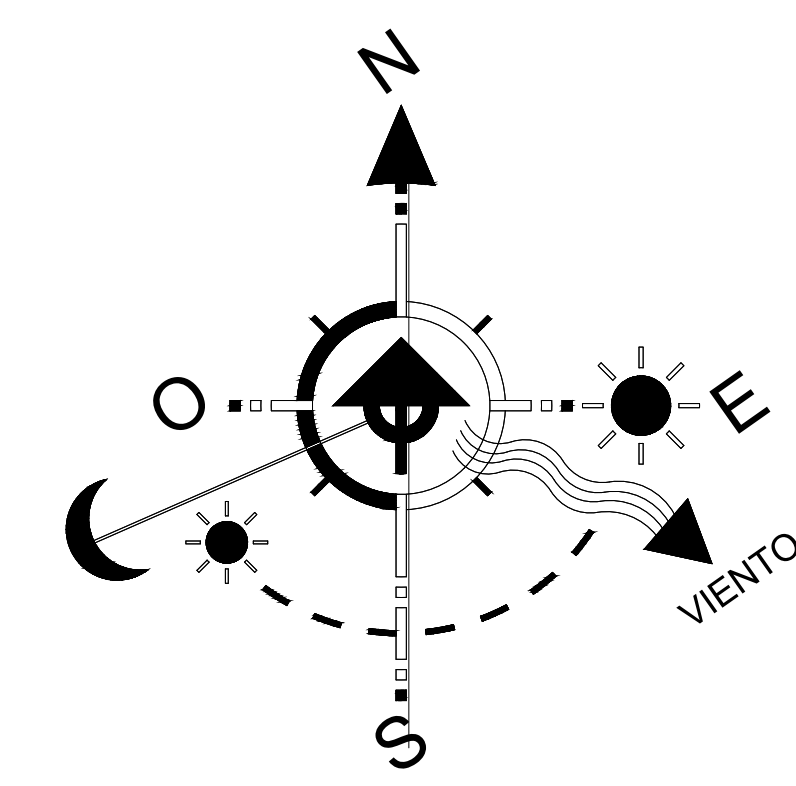

PROYECTO
RES. OLMOS

DIRECCIÓN
SECTOR
CIUDAD SANTO DOMINGO
PROVINCIA SANTO DOMINGO

PROPIETARIO



RES. OLMOS

Contenido de Hoja:
TITULO INDICADO EN DIBUJO

DISEÑO ARQUITECTÓNICO:
Firma _____ CODIA _____
RESPONSABLE DEL PROYECTO:
Firma _____ CODIA _____
DISEÑO ESTRUCTURAL:
Firma _____ CODIA _____
DISEÑO ELÉCTRICO:
Firma _____ CODIA _____
DISEÑO HIDROSANITARIO:
Firma _____ CODIA _____

PLANTA ARQ. AMUEBLADA, PRIMER NIVEL-EDIF. A



ESCALA: N/E

ESCALA
1:75
6 Indicado
FECHA
OCTUBRE,
2023

02
10